

EUROPAPLEIN STADSKANAAL

STADSTUINVARIANT MET ZIT- KUNST- EN LICHTVLONDER
INRICHTINGSVOORSTEL MET 20 BRADERIEKRAMEN VAN 4 METER LENGTE

15 JULI 2019 / SCHAAL 1:200 / A0 FORMAAT

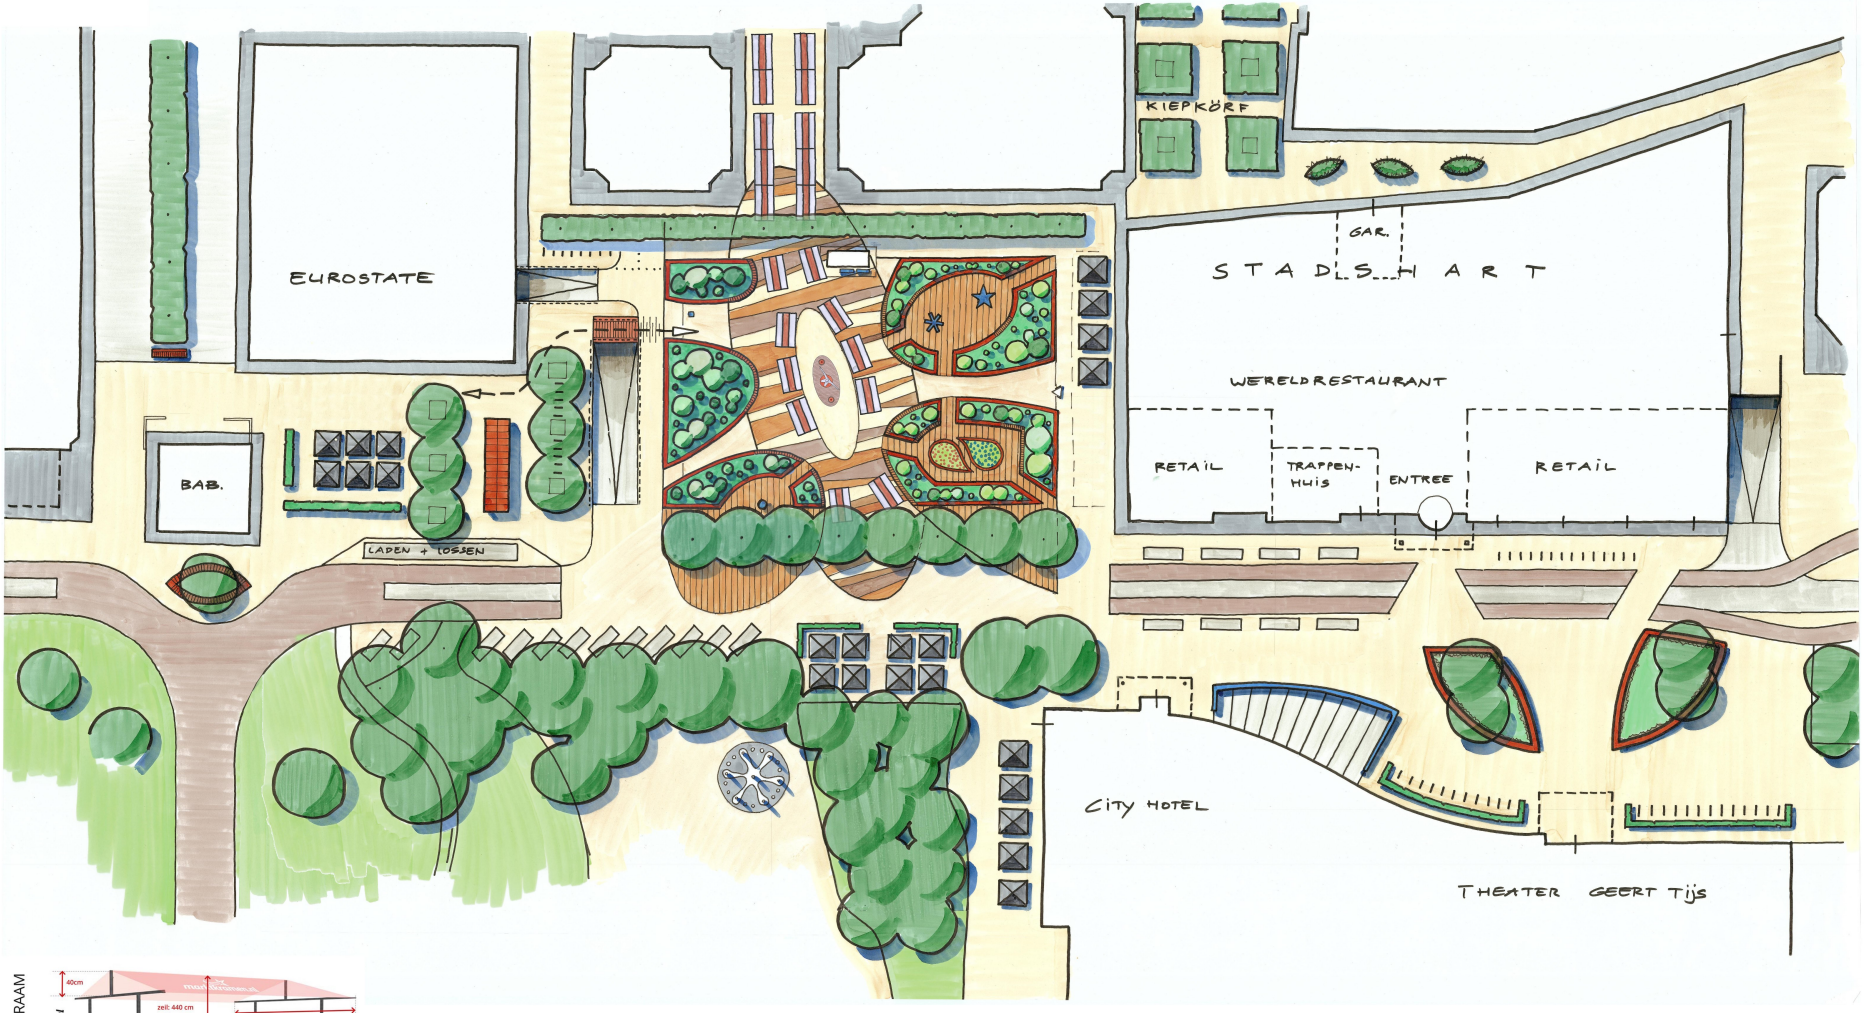

FORMATEN 4-METER KRAAM

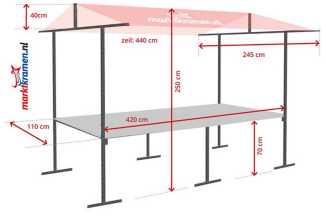

FRANS BEUNE LANDSCHAP EN STEDENBOUW