

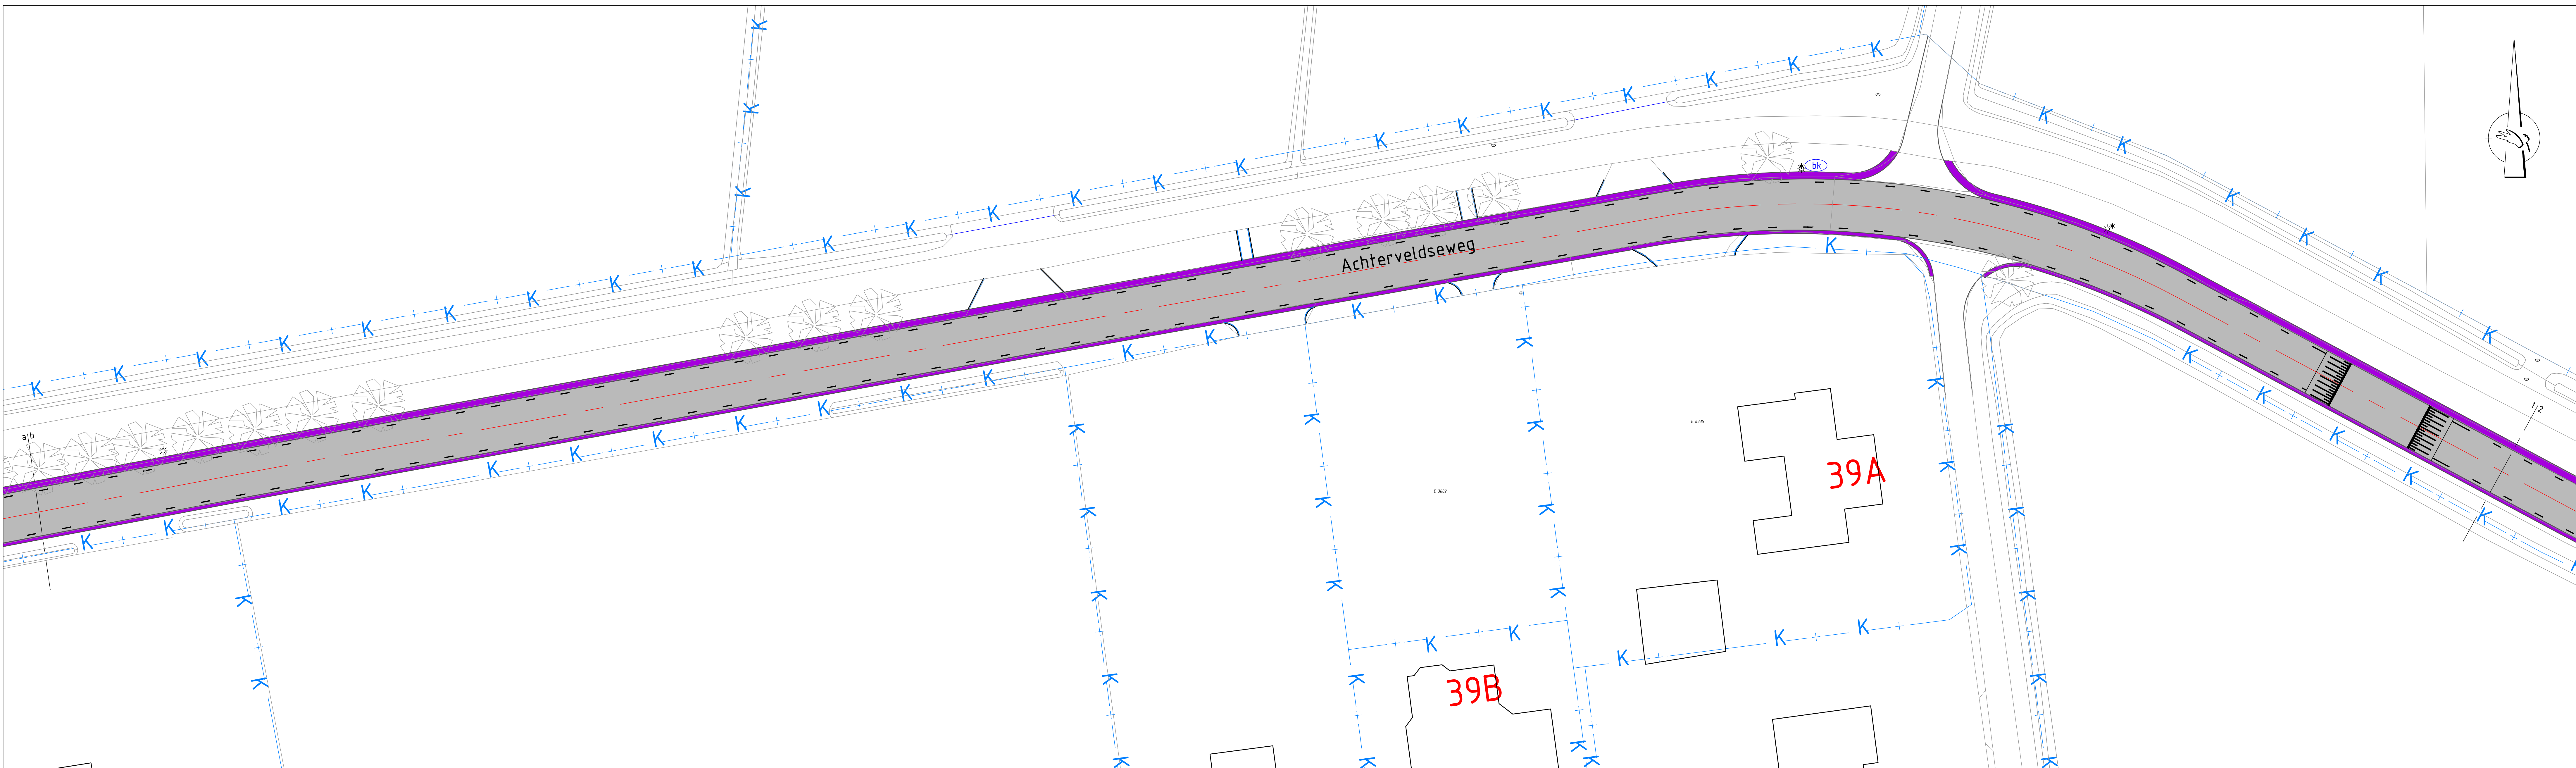


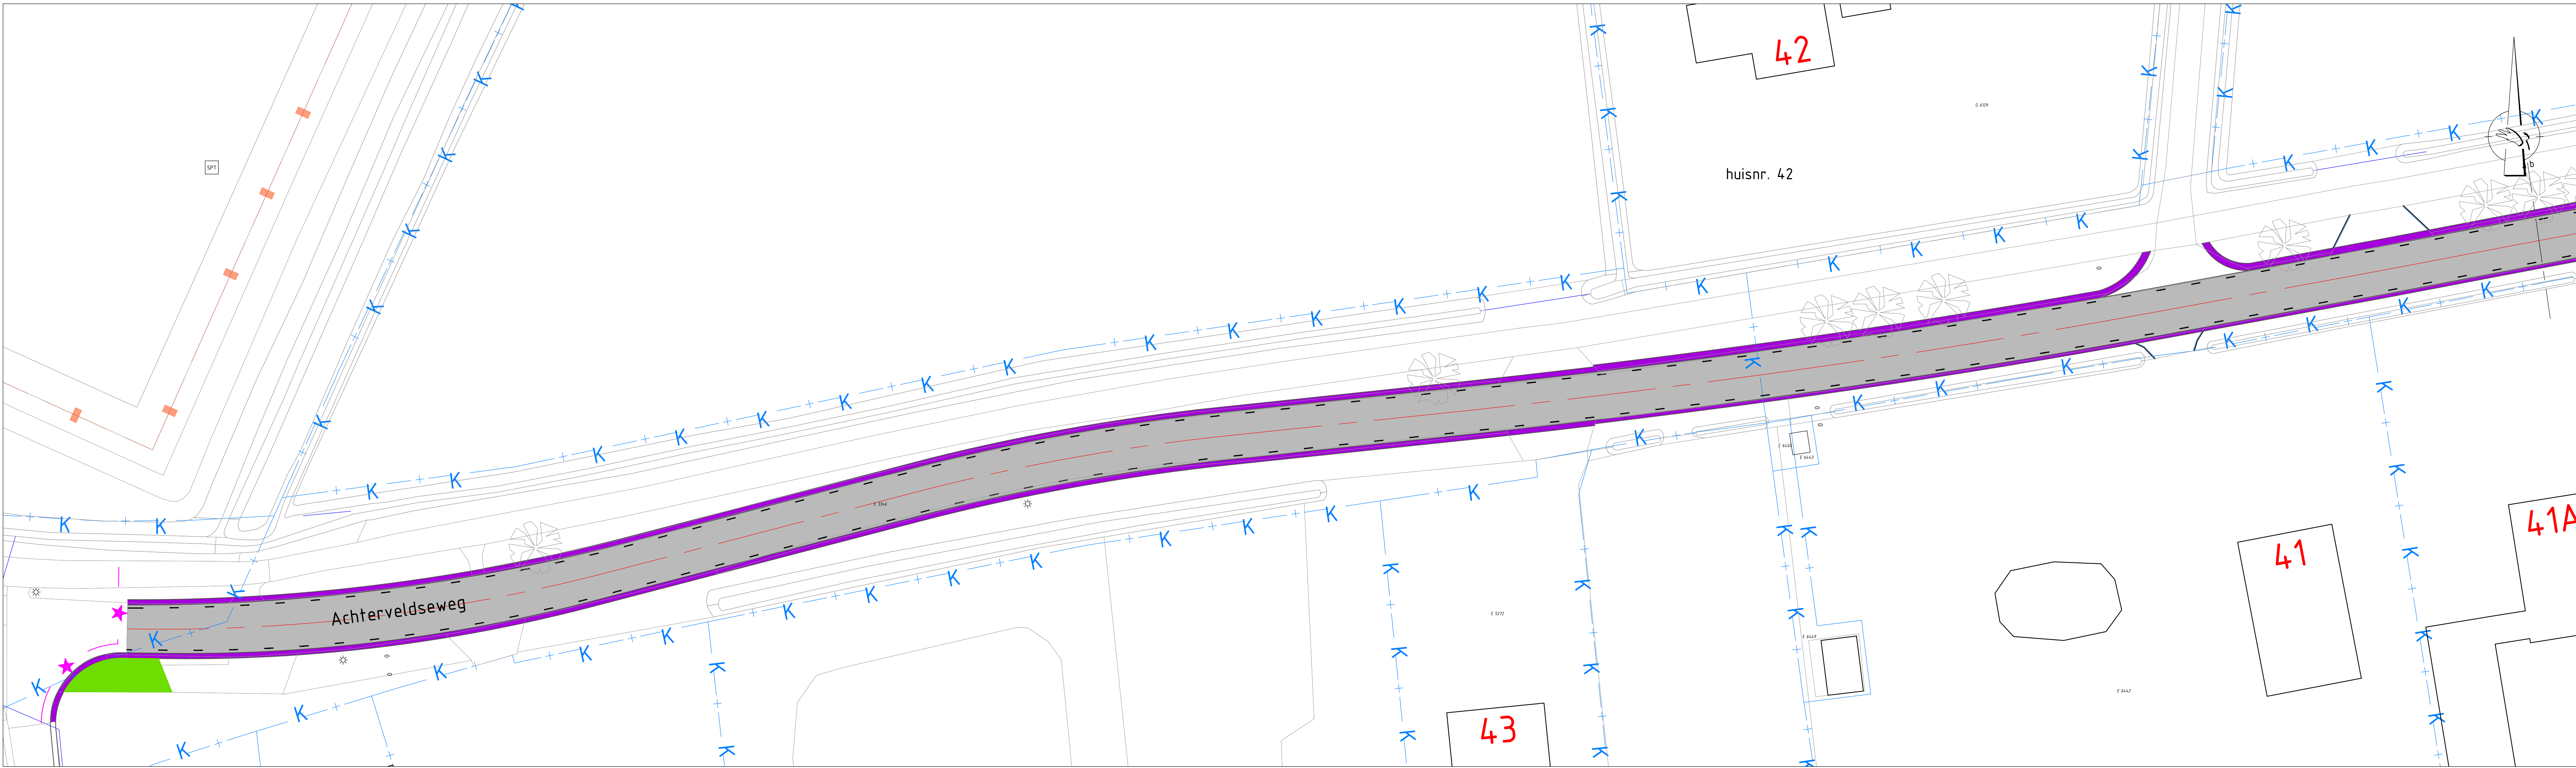

Legenda

Geometrie	Beschrijving		
	Werkgrens		
	Langsstreep 1-3 (0,10)		
Afwerking	Beschrijving		
	Nieuw asfalt		Omvormen naar berm
	Bermbeton		
Systeem	Beschrijving		
	Bestaande drempel 60km/h		Drempel 60km/h
	Boom bestaand		Bushaltes omvormen naar buurtbushaltes verhoogd
	J17 bord (wegversmalling)		

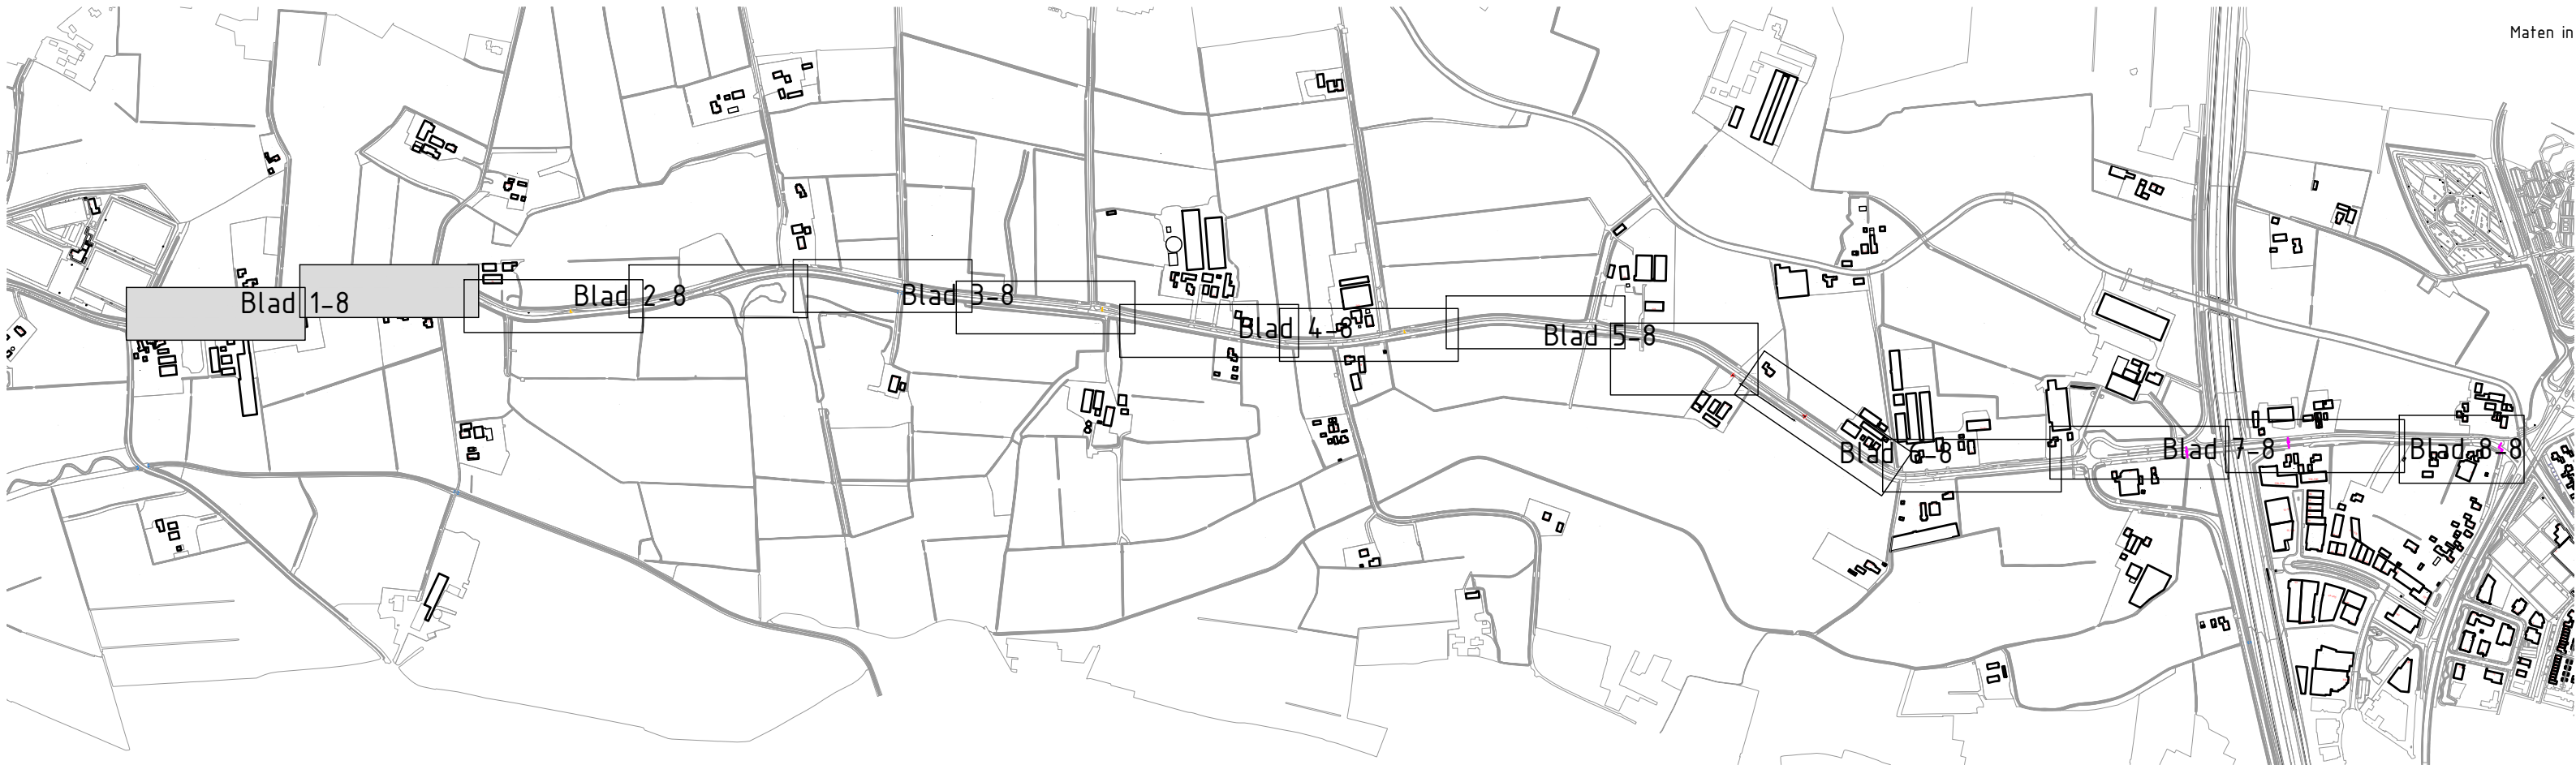




Maten in meters, materiaalsloten in millimeters en hoogtesloten in meters t.o.v. N.A.P., tenzij anders vermeld

Versie	Datum	Tekenaar	Wijziging
-	-	-	-
-	-	-	-
-	-	-	-
-	-	-	-
-	-	-	-
-	-	-	-


ROK Asfaltonderhoud
Achterveldseweg bermbeton aanbrengen
Toekomstige situatie



Getekend	R. Jansen op de Haar	Datum	26-05-2025
Schaal	1:250	Formaat	A0
Tekeningnummer	CIV_733419_D02 BLAD 1 van 8	Status	DEFINITIEF
Bestandnaam	CIV_733419_D02_TOEKOMSTIGE_SITUATIE_D0_20250526.dwg	Versie	1.0

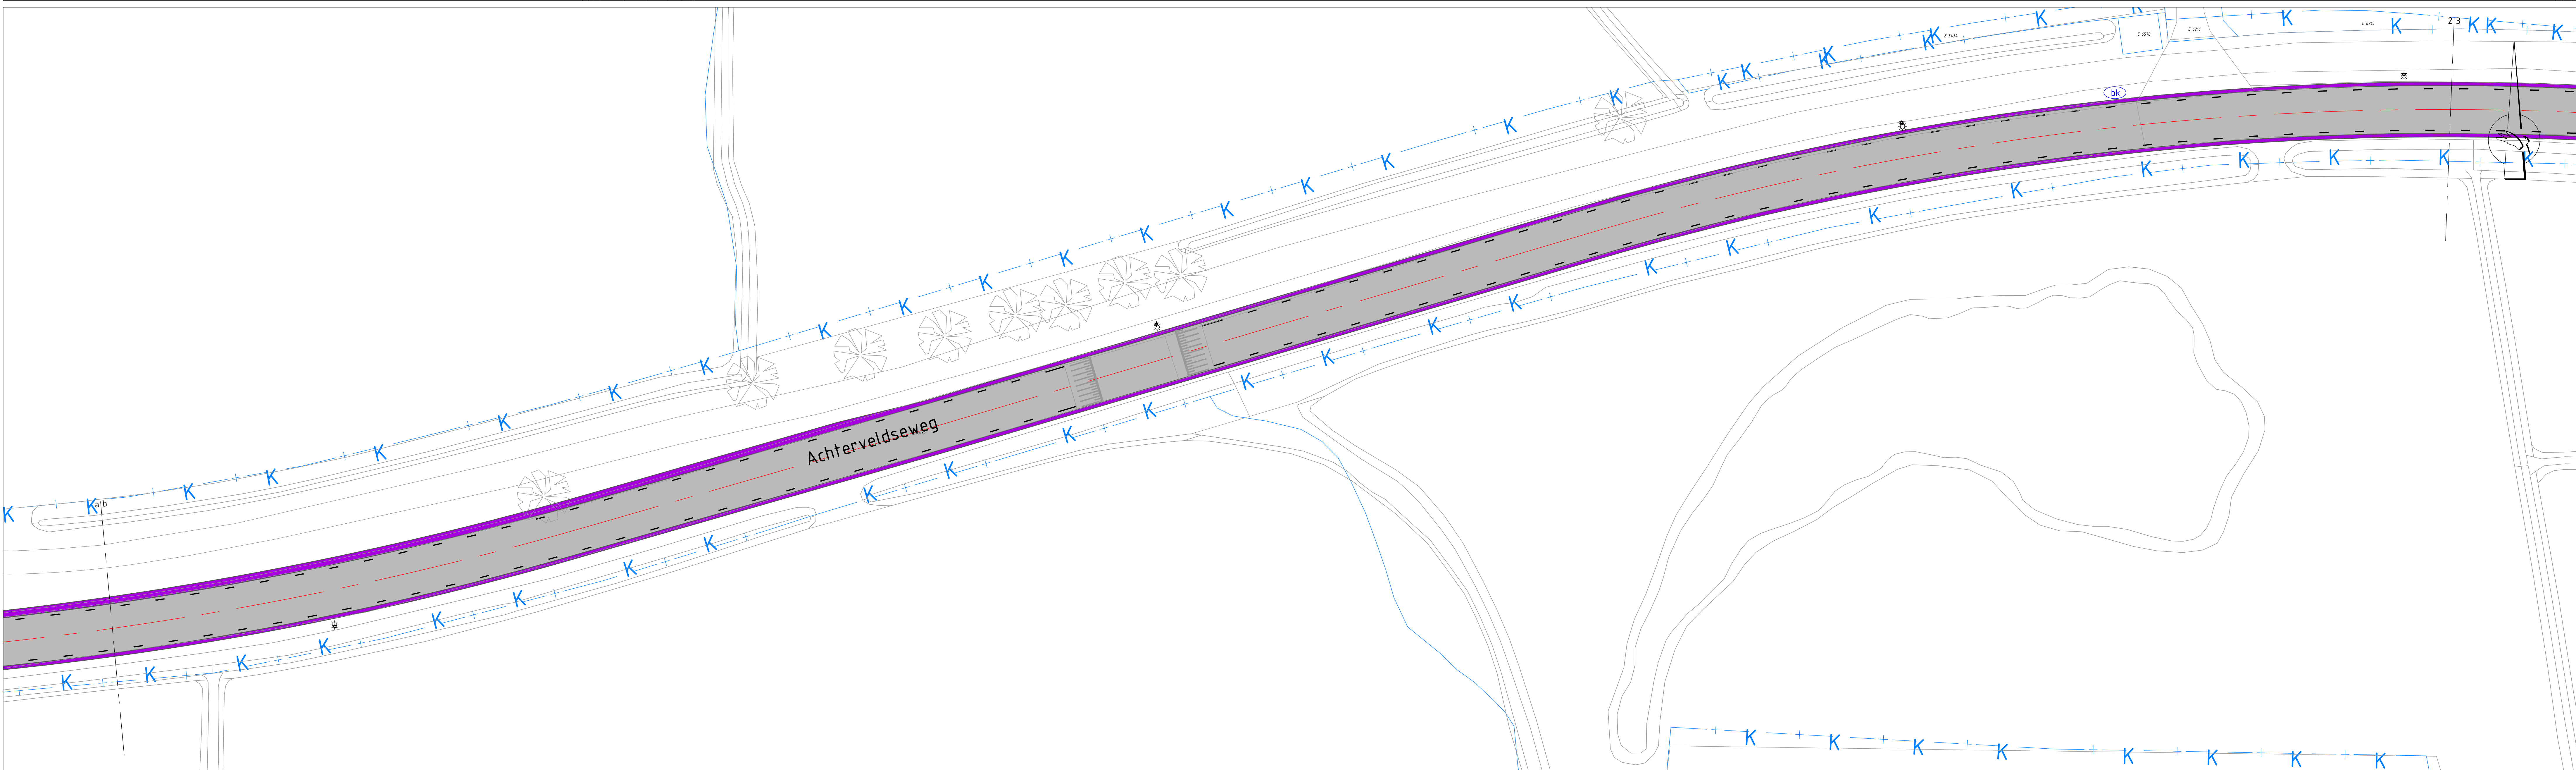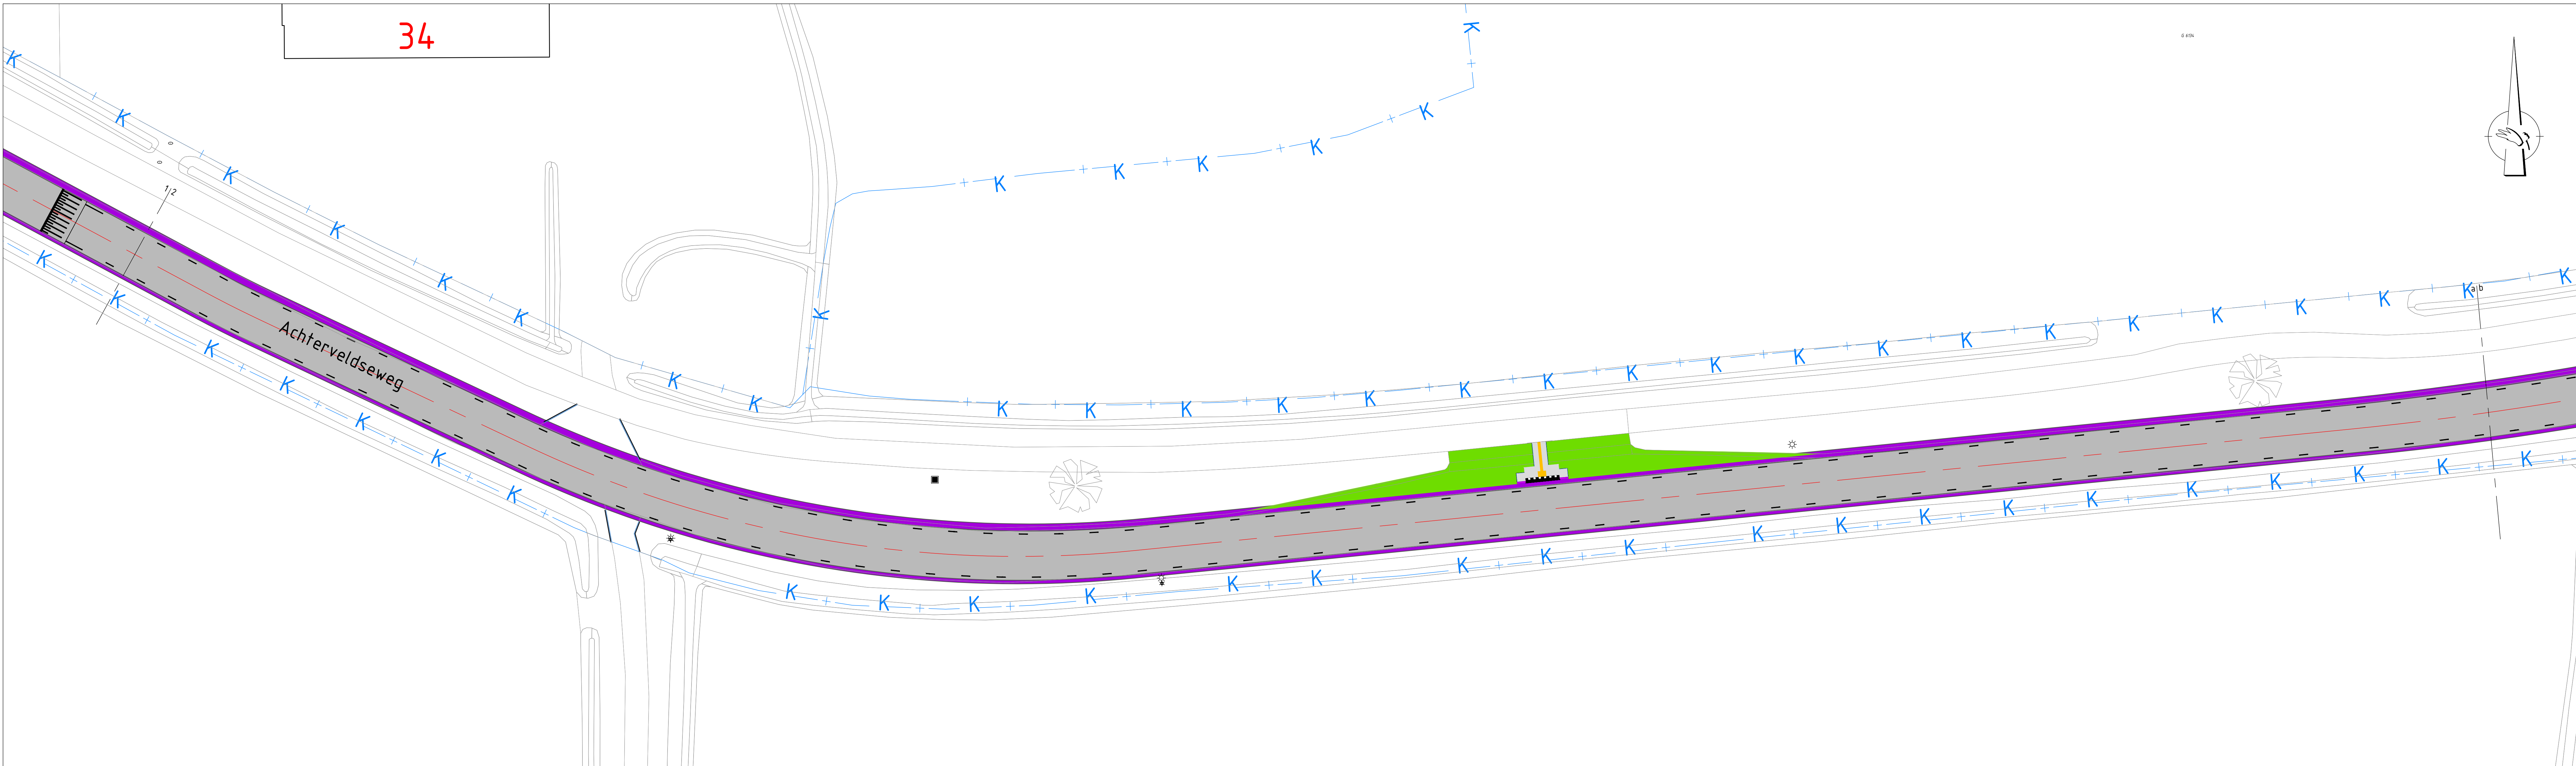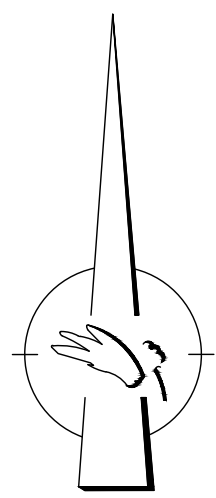

Legenda			
	Geometrie		Omschrijving
	Werkgrens		Werkgrens
	Langsstreep 1-3 (0.10)		Langsstreep 1-3 (0.10)
	Afwerking		Omschrijving
	Nieuw asfalt		Omvormen naar berm
	Bermbeton		Omvormen naar berm
	Symbol		Omschrijving
	Bestaande drempel 60km/h		Drempel 60km/h
	Boon bestaand		Bushaltes omvormen naar buurtbushaltes verhoogd
	J17 bord (wegversmaling)		J17 bord (wegversmaling)

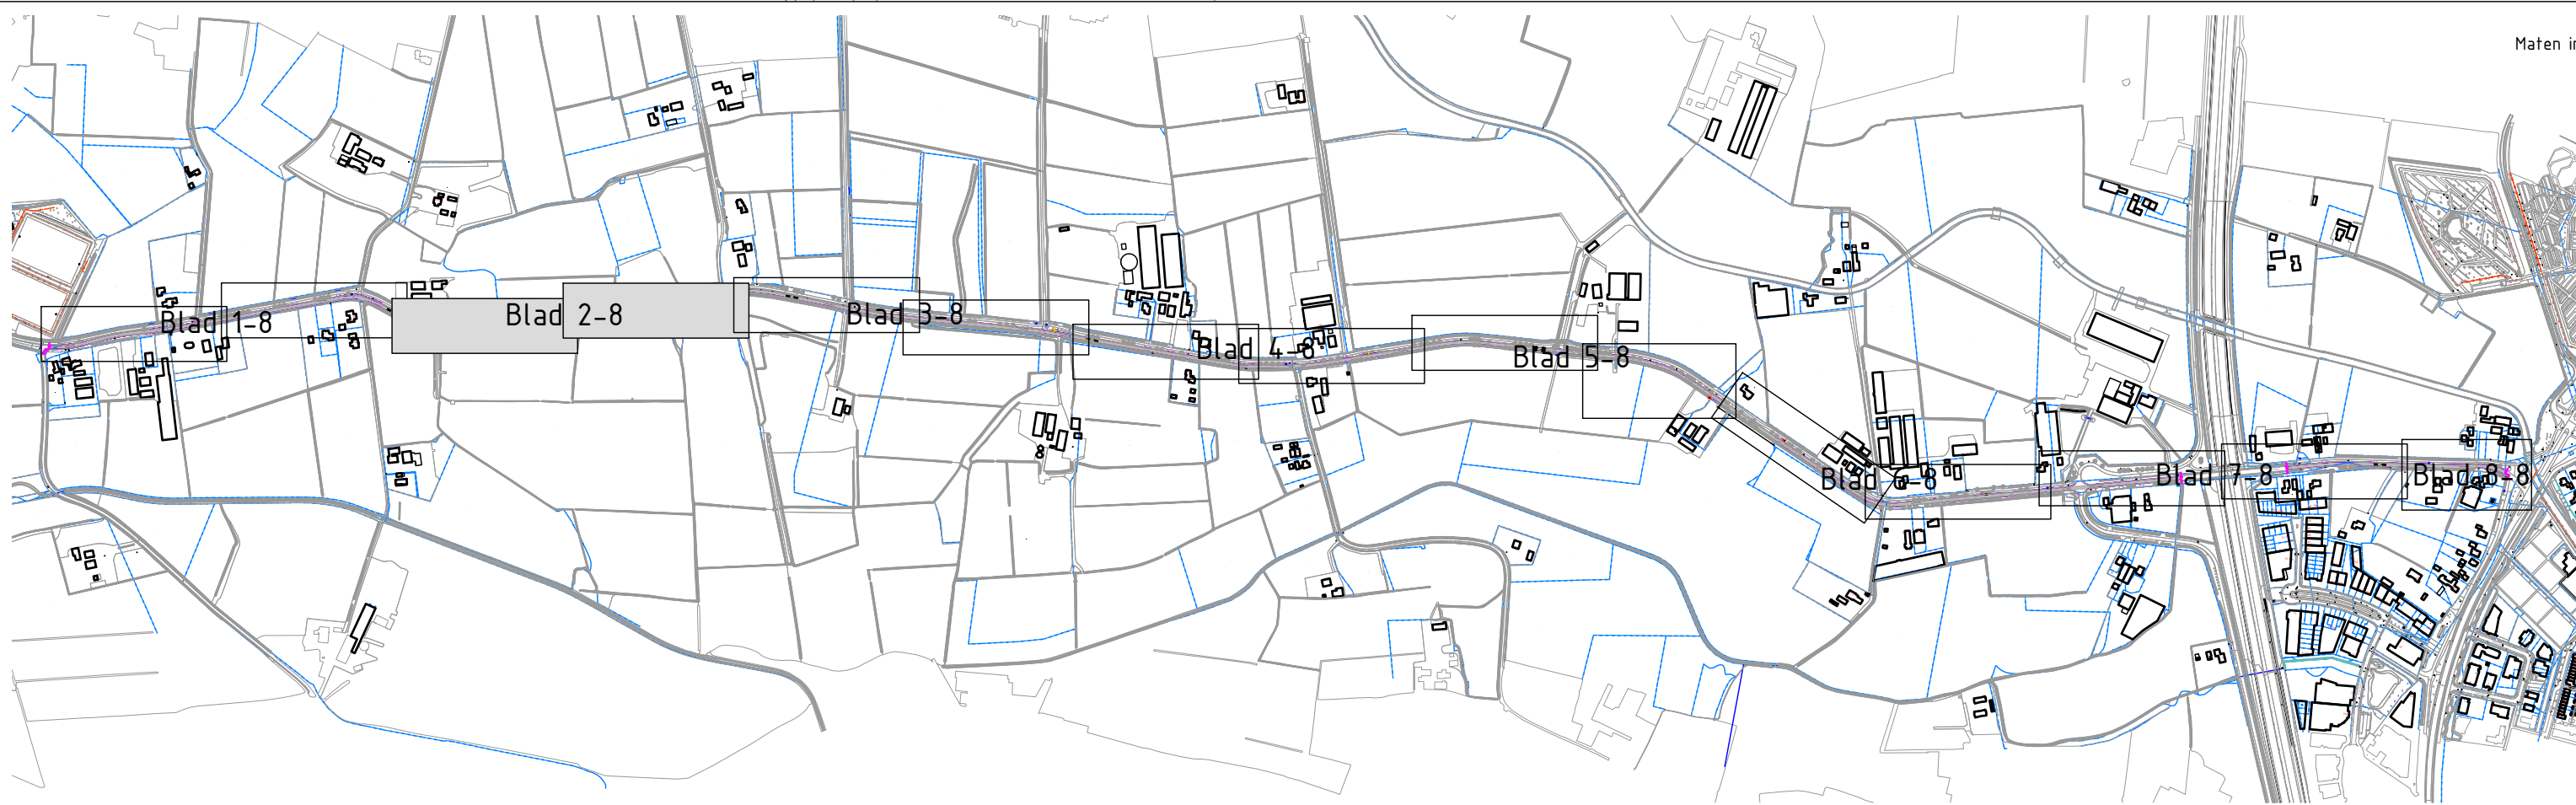





Maten in meters, materiaalsloten in millimeters en hoogtesloten in meters t.o.v. N.A.P., tenzij anders vermeld

Revisie	Datum	Takenaar	Wijziging
-	-	-	-
-	-	-	-
-	-	-	-
-	-	-	-
-	-	-	-
-	-	-	-


ROK Asfaltonderhoud
Achterveldseweg bermbeton aanbrengen
Toekomstige situatie



Getekend	R. Jansen op de Haar	Datum	26-05-2025
Schaal	1:250	Formaat	A0
Tekeningnummer	CIV_733419_D02 BLAD 2 van 8	Status	DEFINITIEF
Bestandnaam	CIV_733419_D02_TOEKOMSTIGE_SITUATIE_D02_20250526.dwg	Versie	1.0

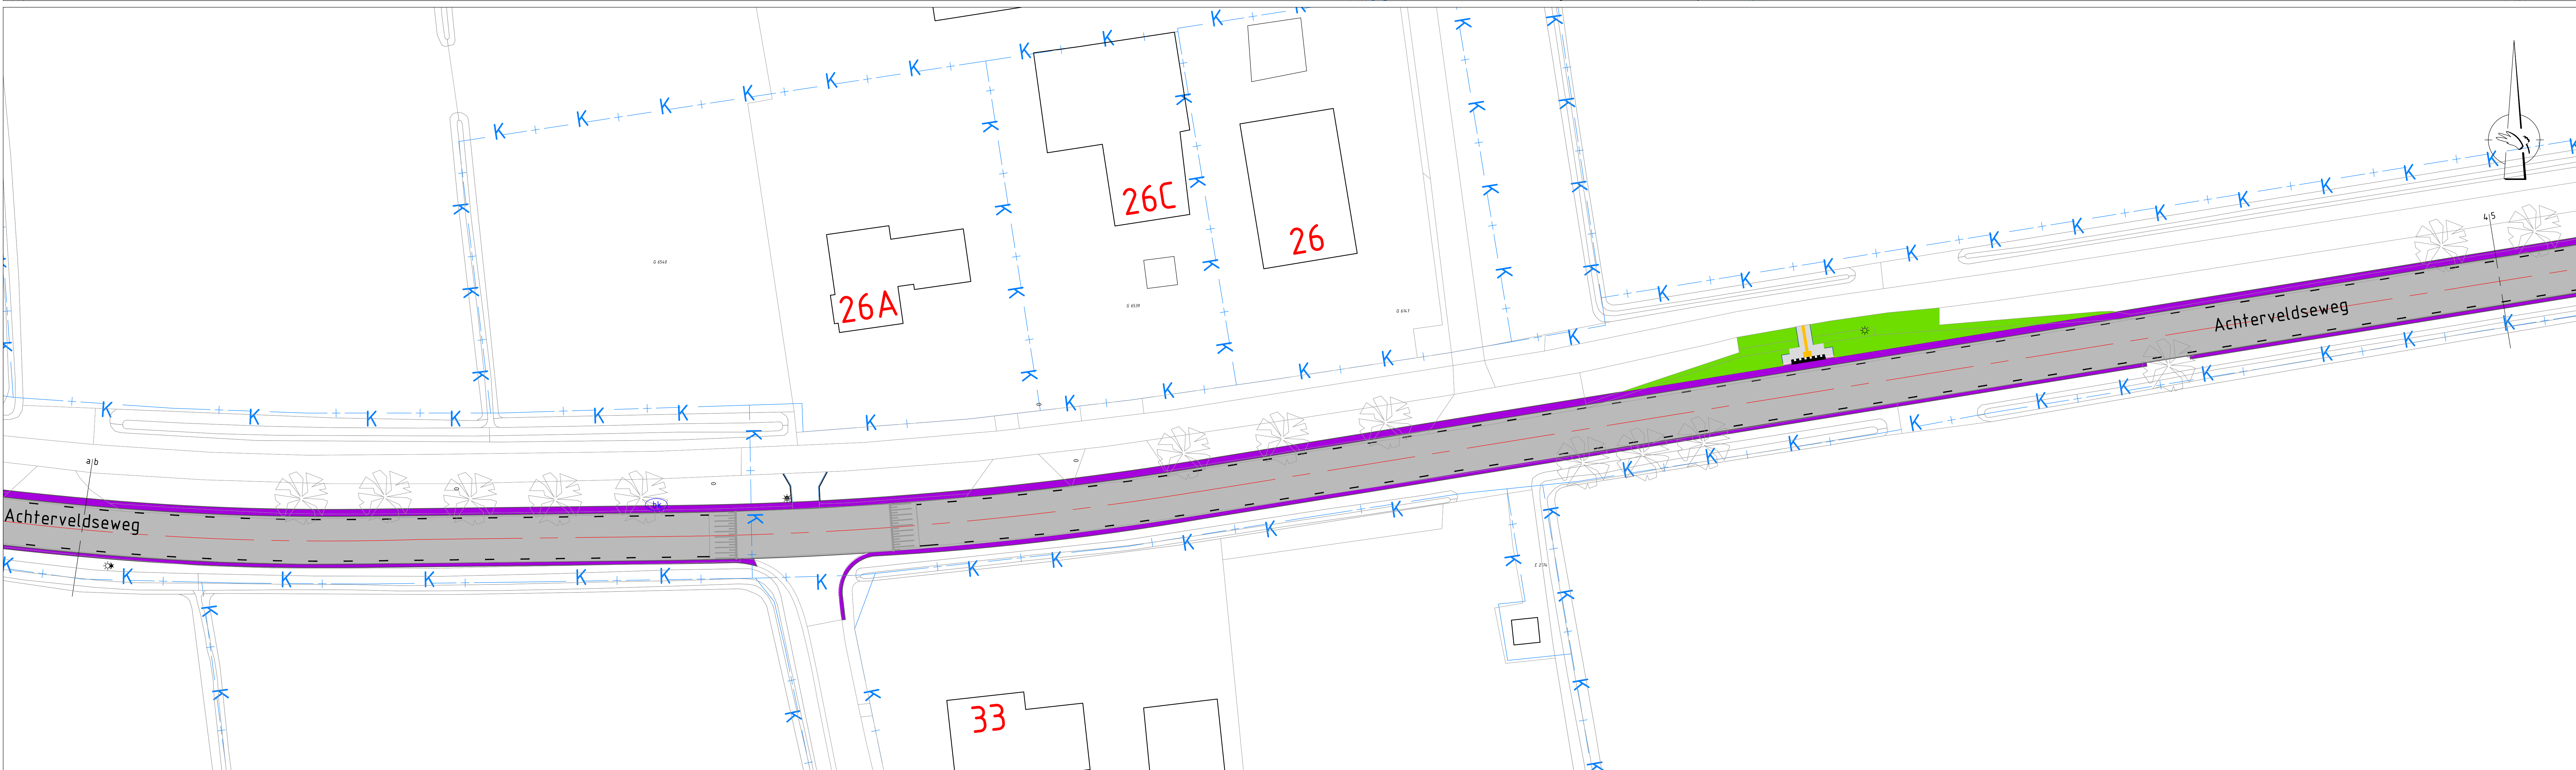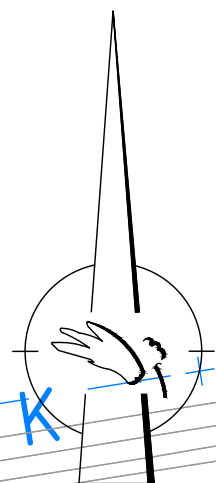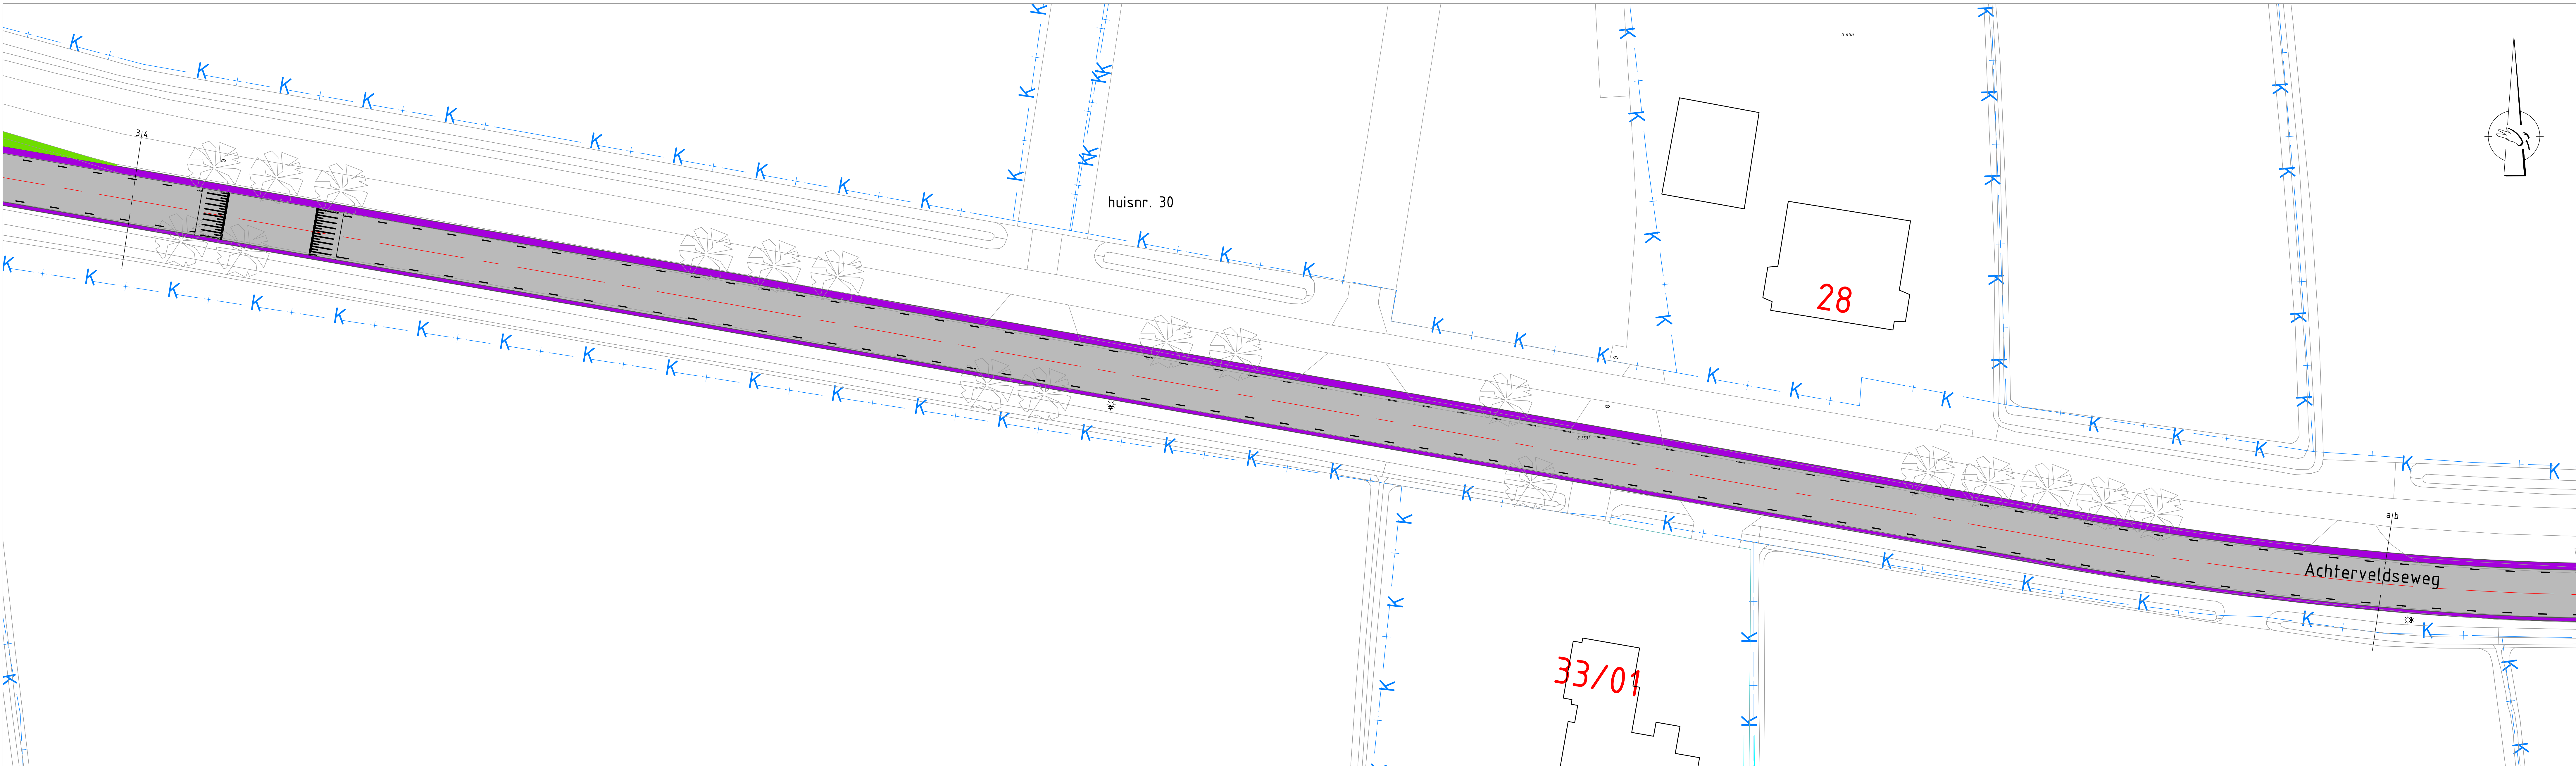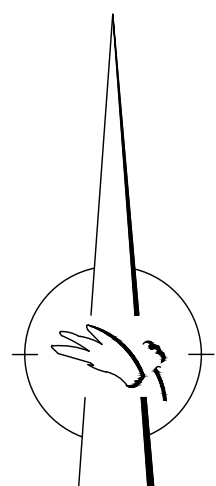

Legenda			
	Geometrie		Omschrijving
			Werkgrens
			Langsstreep 1-3 (0.10)
	Afwerking		Omvormen naar berm
	Symbol		Omschrijving
			Bestaande drempel 60km/h
			Drempel 60km/h
			Bushaltes omvormen naar buurbushaltes verhoogd
			Boom bestaand
			J17 bord (wegversmalling)


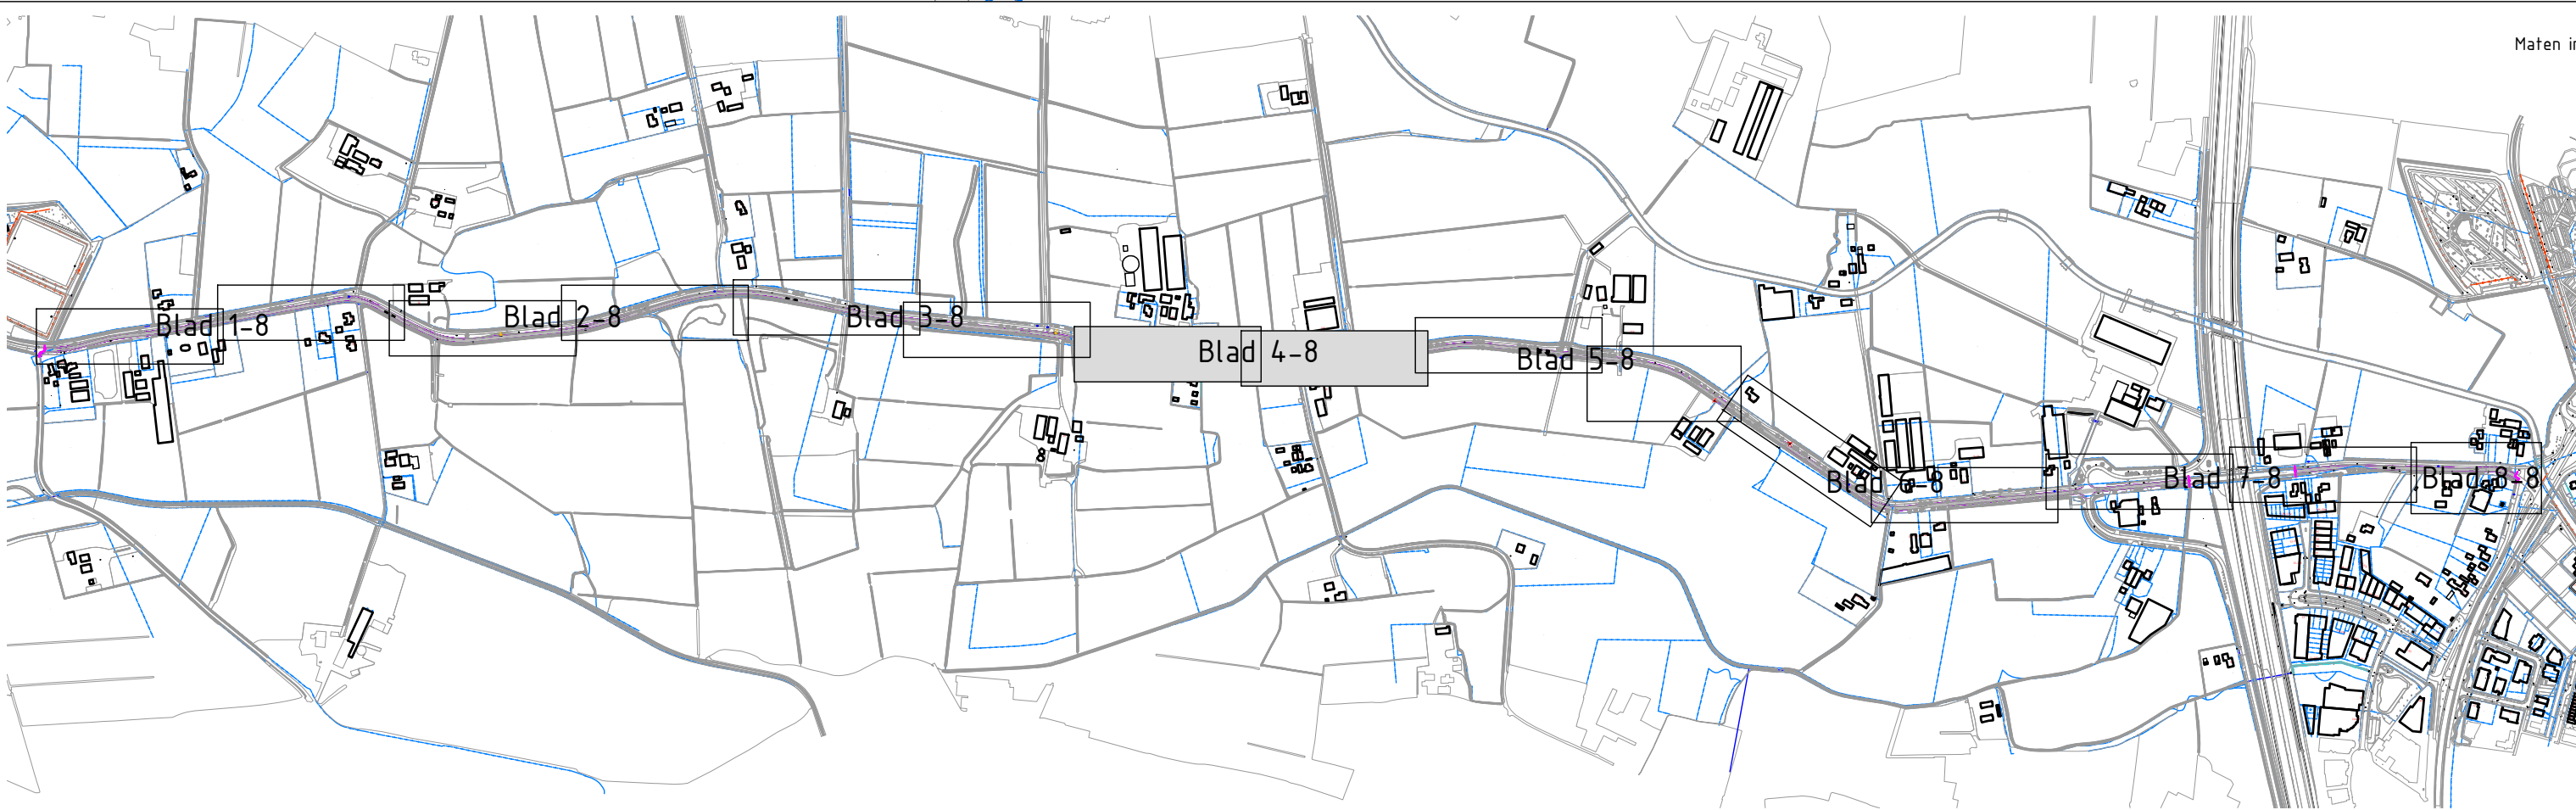


Meten in meters, materiaalsloten in millimeters en hoogtesloten in meters t.o.v. N.A.P., tenzij anders vermeld			
Versie	Datum	Tekenaar	Wijziging
-	-	-	-
-	-	-	-
-	-	-	-
-	-	-	-
-	-	-	-
-	-	-	-

ROK Asfaltonderhoud
Achterveldseweg bermbeton aanbrengen
Toekomstige situatie




Getekend	R. Jansen op de Haar	Datum	26-05-2025
Schaal	1:250	Formaat	A0
Tekeningnummer	CIV_733419_D20_BLADE 4 van 8	Status	DEFINITIEF
Bestandnaam	CIV_733419_D20_TOEKOMSTIGE SITUATIE_D0_20250526.dwg	Versie	1.0

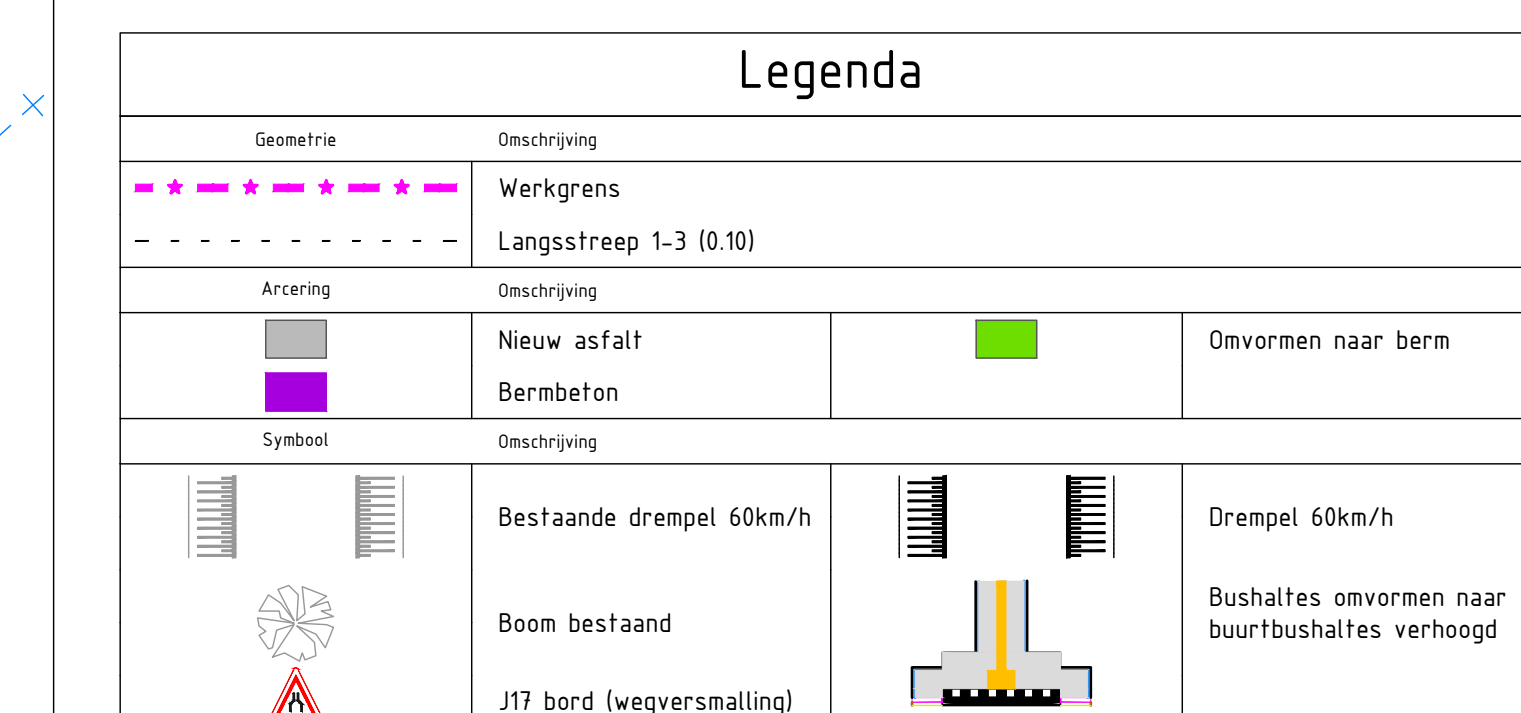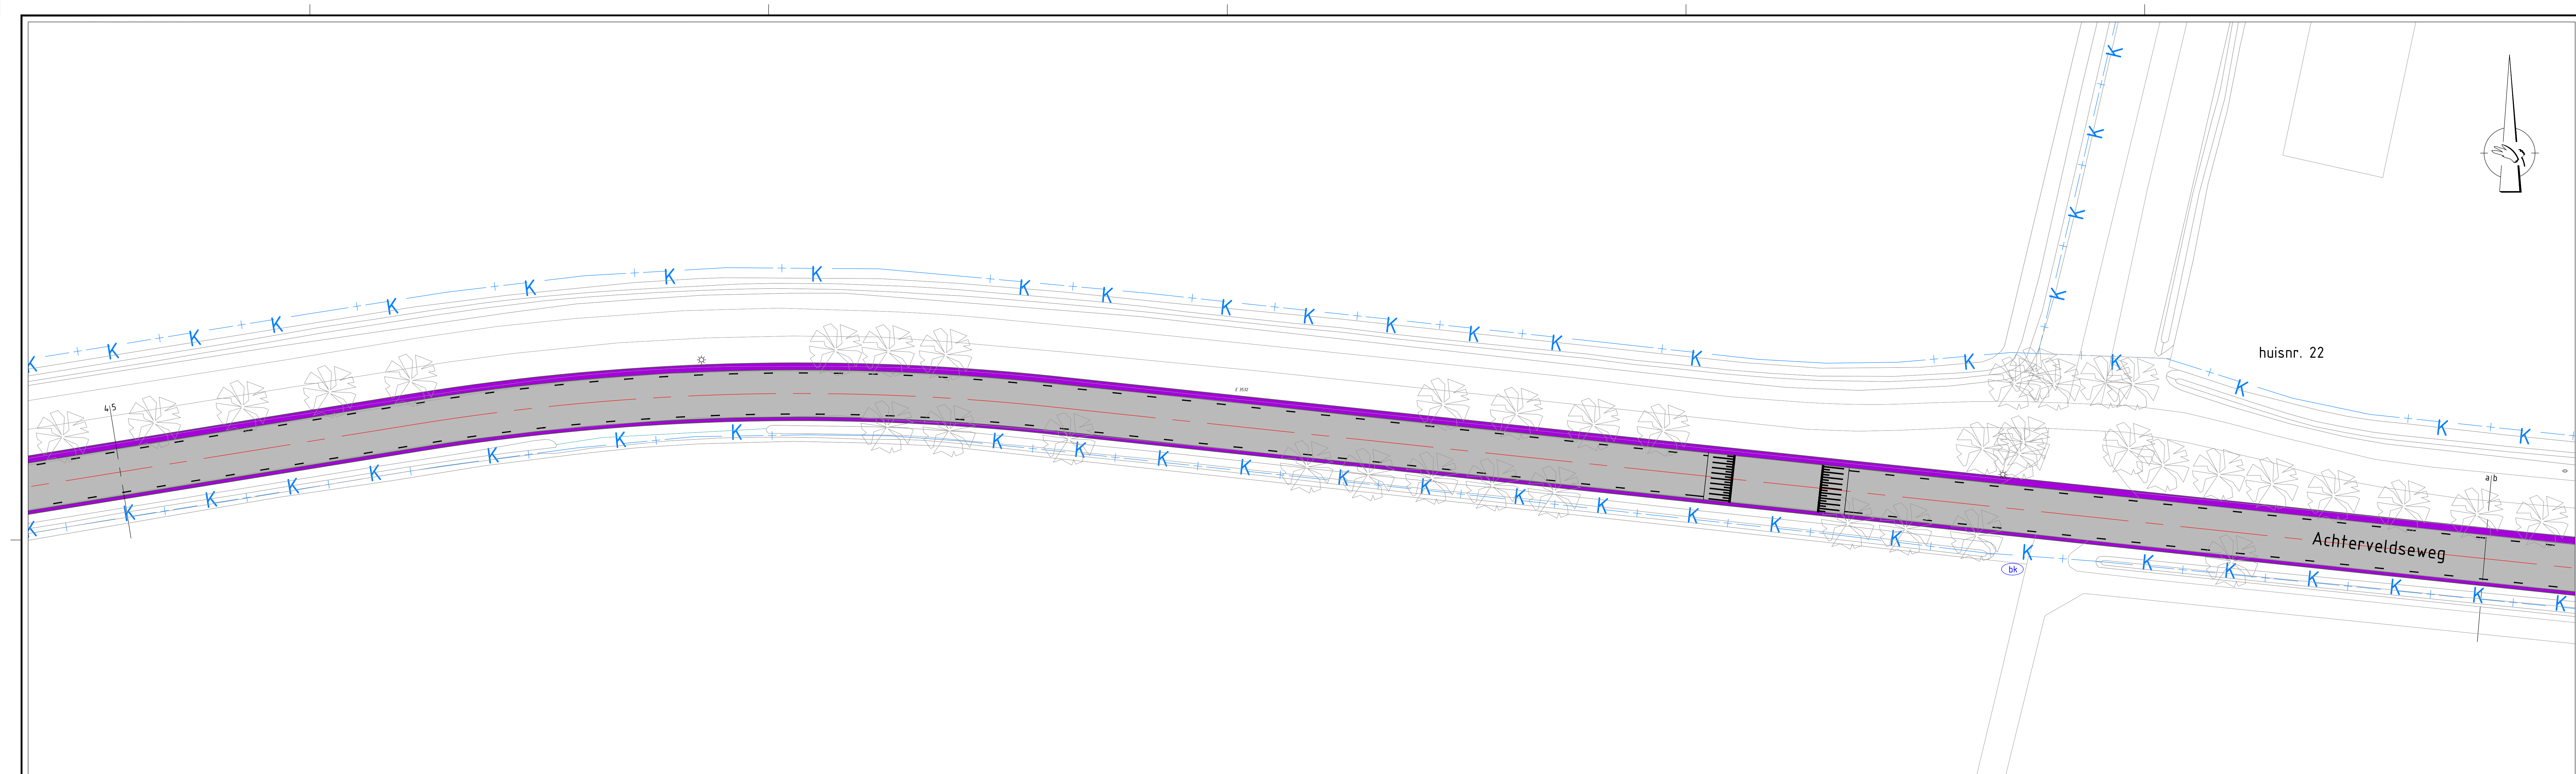[illegible]


ROK Asfaltonderhoud
Achterveldseweg bermbeton aanbrengen
Toekomstige situatie

 gemeente
Barneveld
Realisatie



Getekend	R. Jansen op de Haer	Datum	26-05-2025
Schaal	1:250	Formaat	A0
Tekeningnummer	CIV_733419_D20_Blad 5 van 8	Status	DEFINITIEF
Bestandsnaam	CIV_733419_D20_TOEKOMSTIGE_SITUATIE_D0_20250526.dwg	Versie	1.0

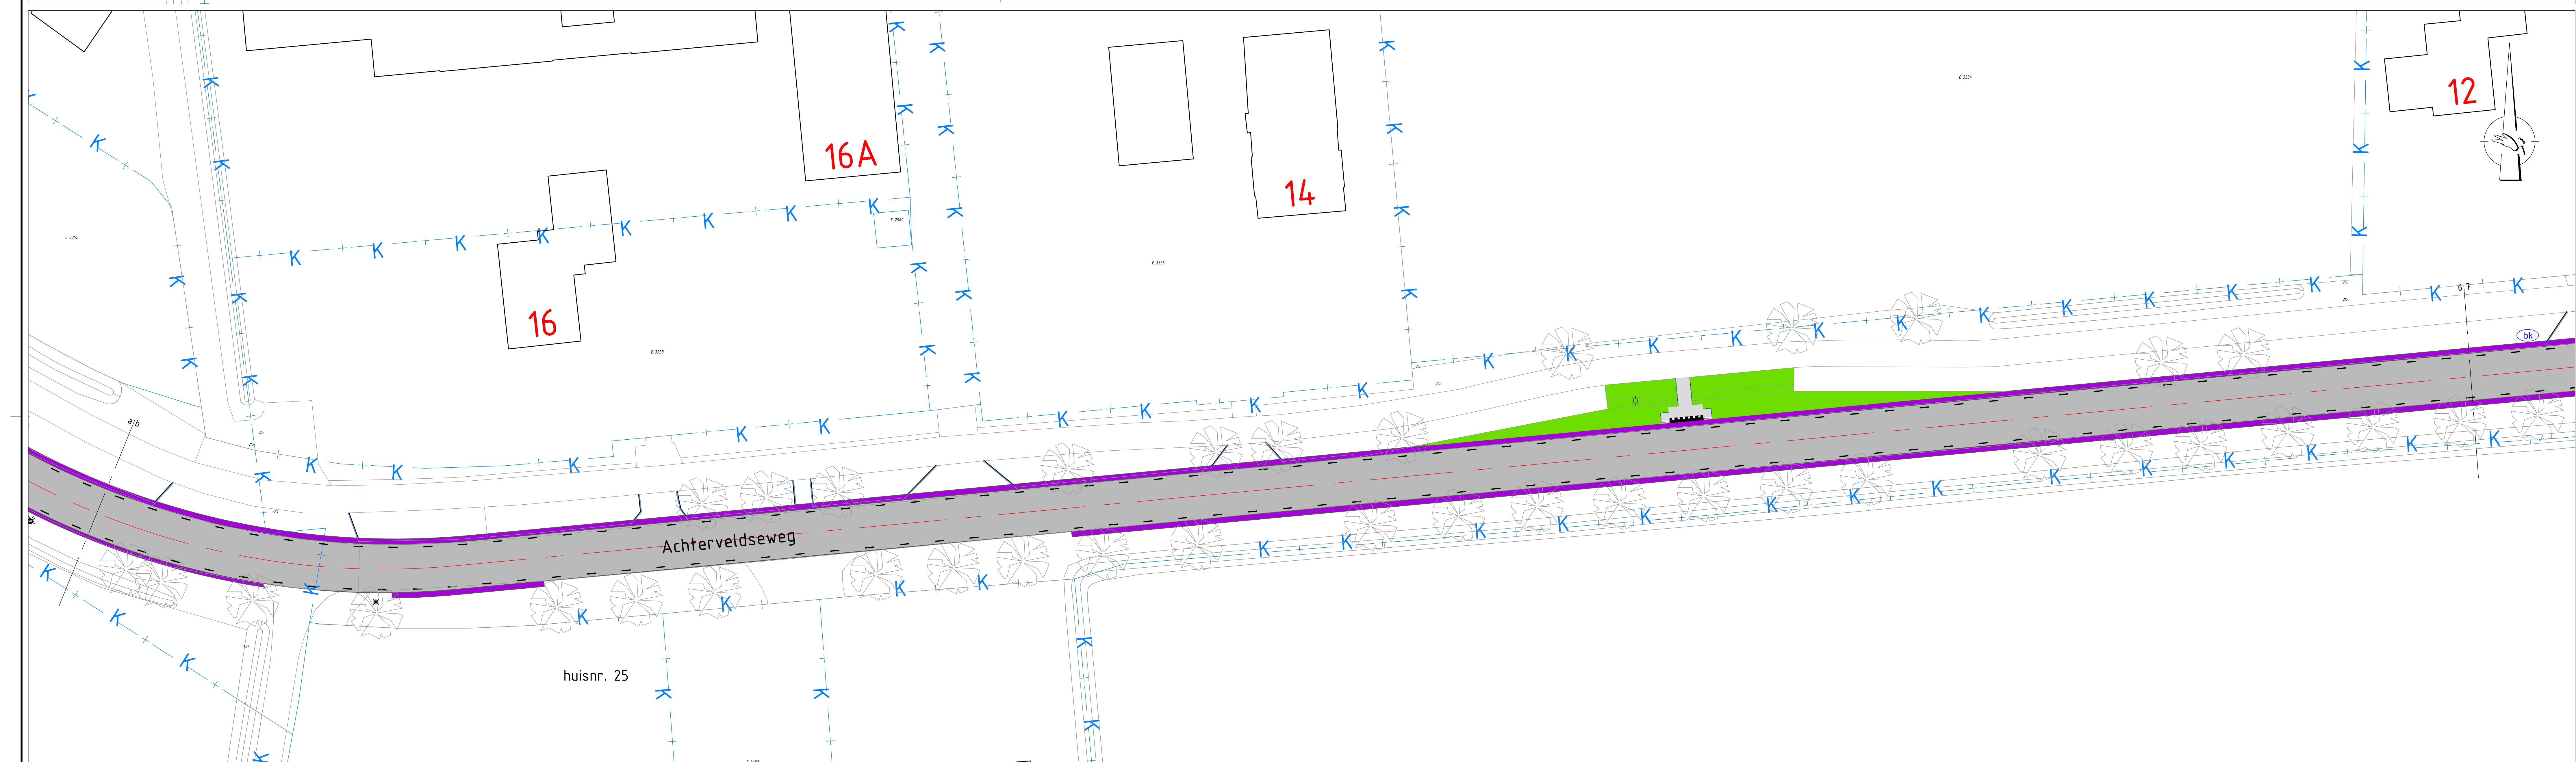


Legenda		
 Snelheid	Omschrijving	
 	Omschrijving Werkings Langsrijp 1-3 (0.10)	
 Aanleg	Omschrijving Nieuw asfalt Bembeton	
 Syndaat	Omschrijving Nieuw asfalt Bembeton	
 Syndaat	Omschrijving Nieuw asfalt Bembeton	
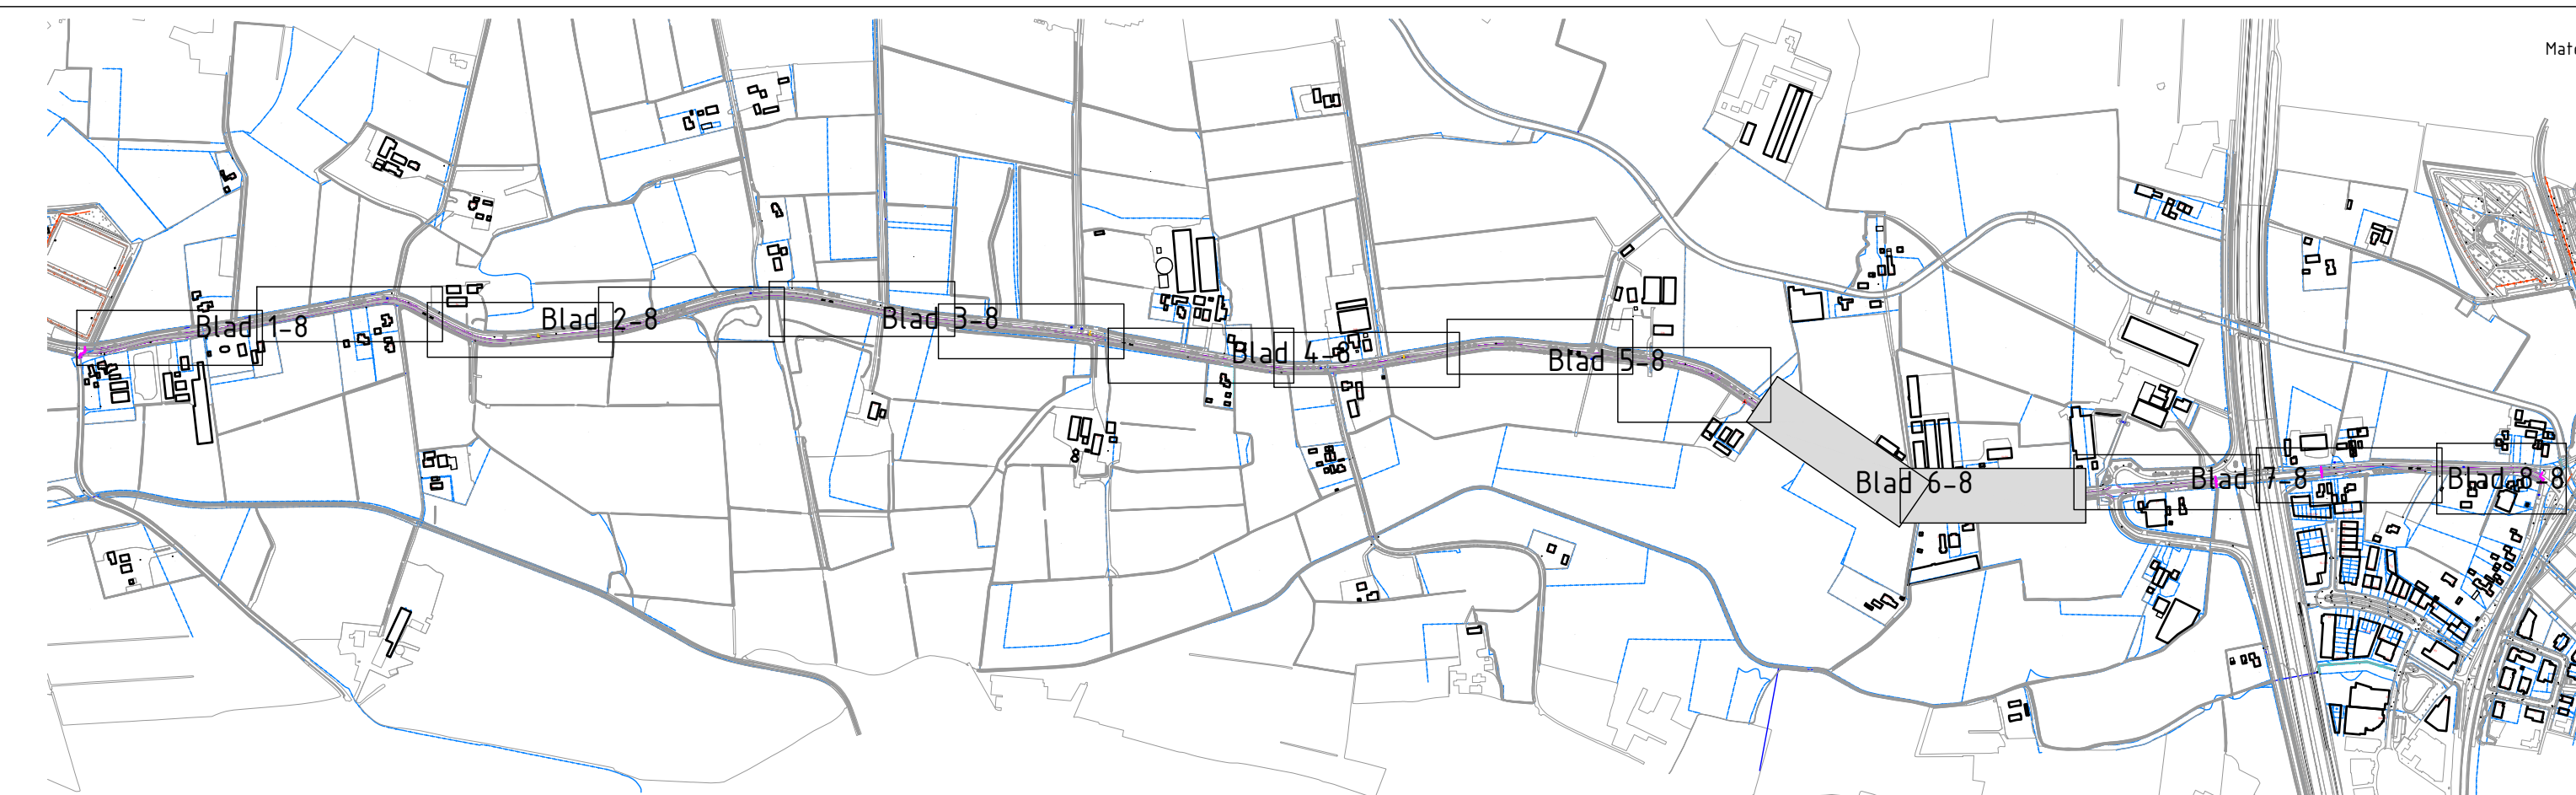[illegible]

ROK Asfaltonderhoud Achterveldseweg bermbeton aanbrengen Toekomstige situatie		 gemeente Barneveld	
		 Realisatie	
Gefteind	R. Jansen op de Haar	Datum	28-05-2025
Schaal	1:250	Formaat	A0
Tekeningnummer	CIV_733419_D20 ILAD 6 van 8		
Filaam	CIV_733419_D20_TOEGANGSITUE_SITUATIE_DO_20250502.dwg		
		Status	DEFINITIEF
		Versie	1.0

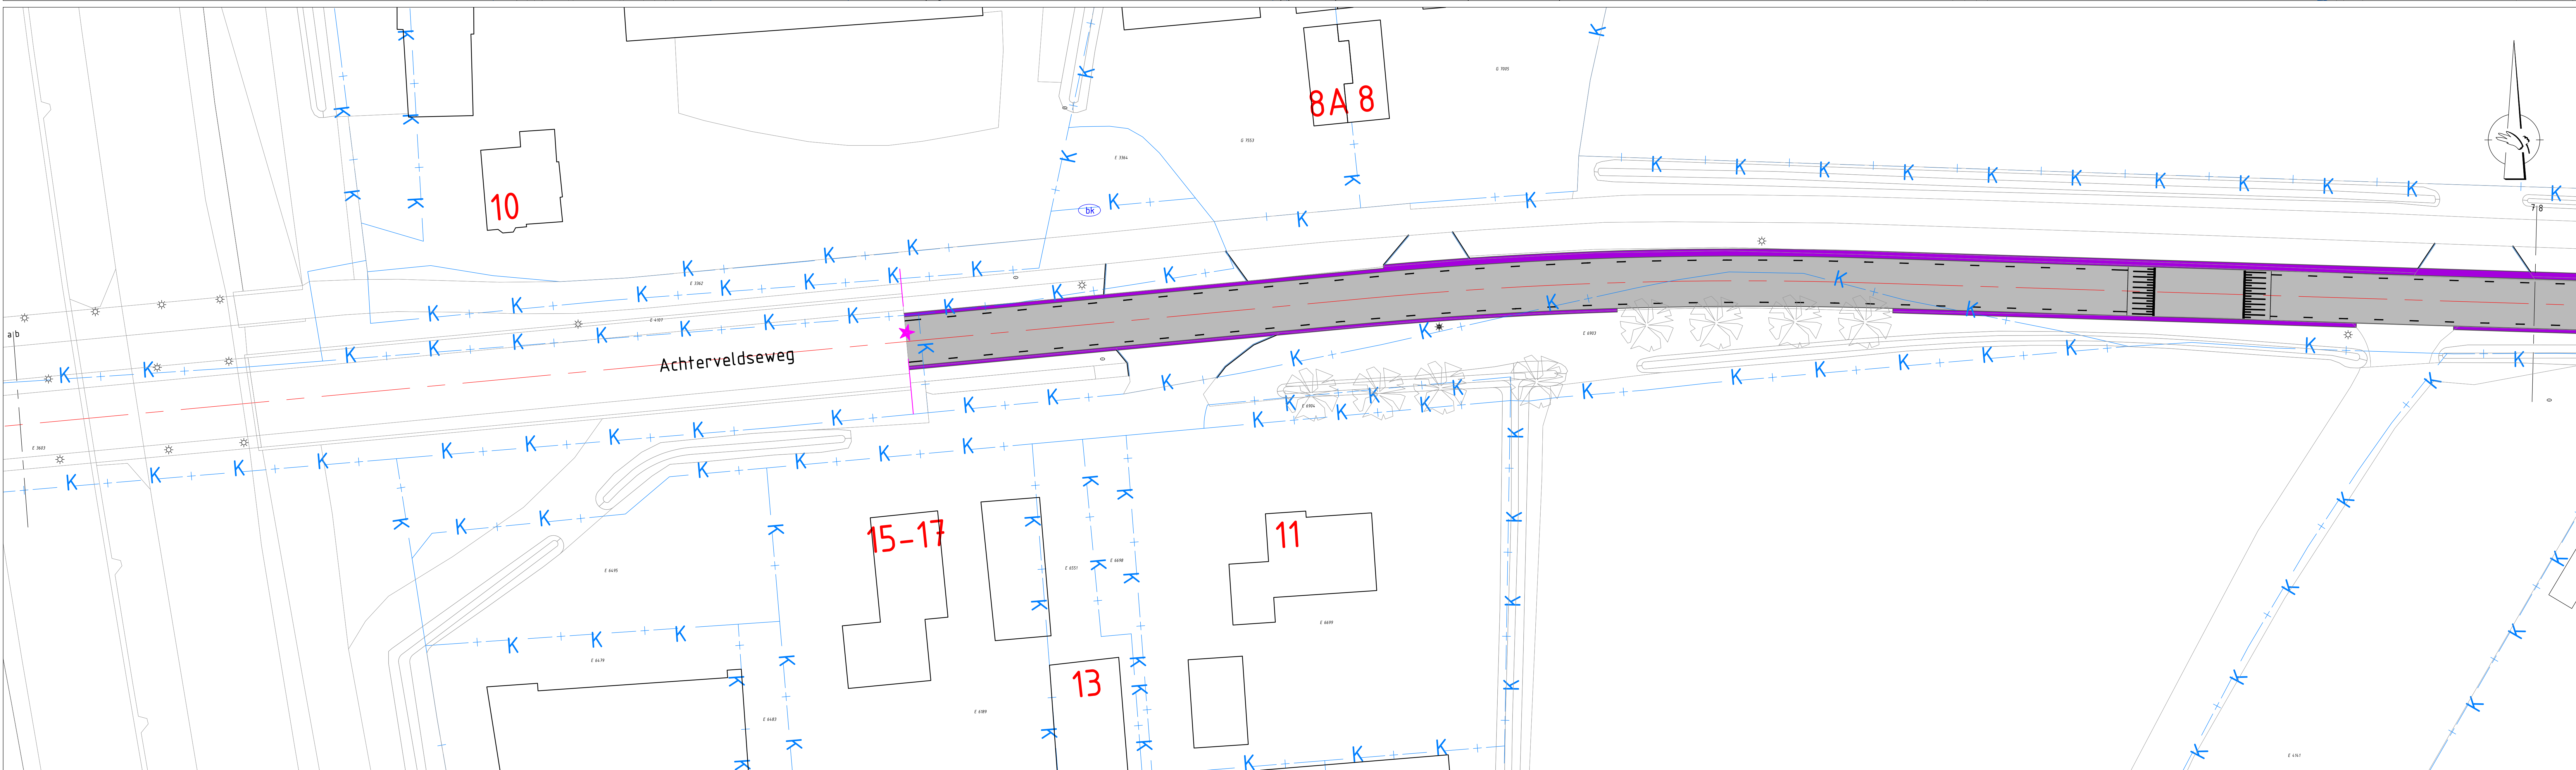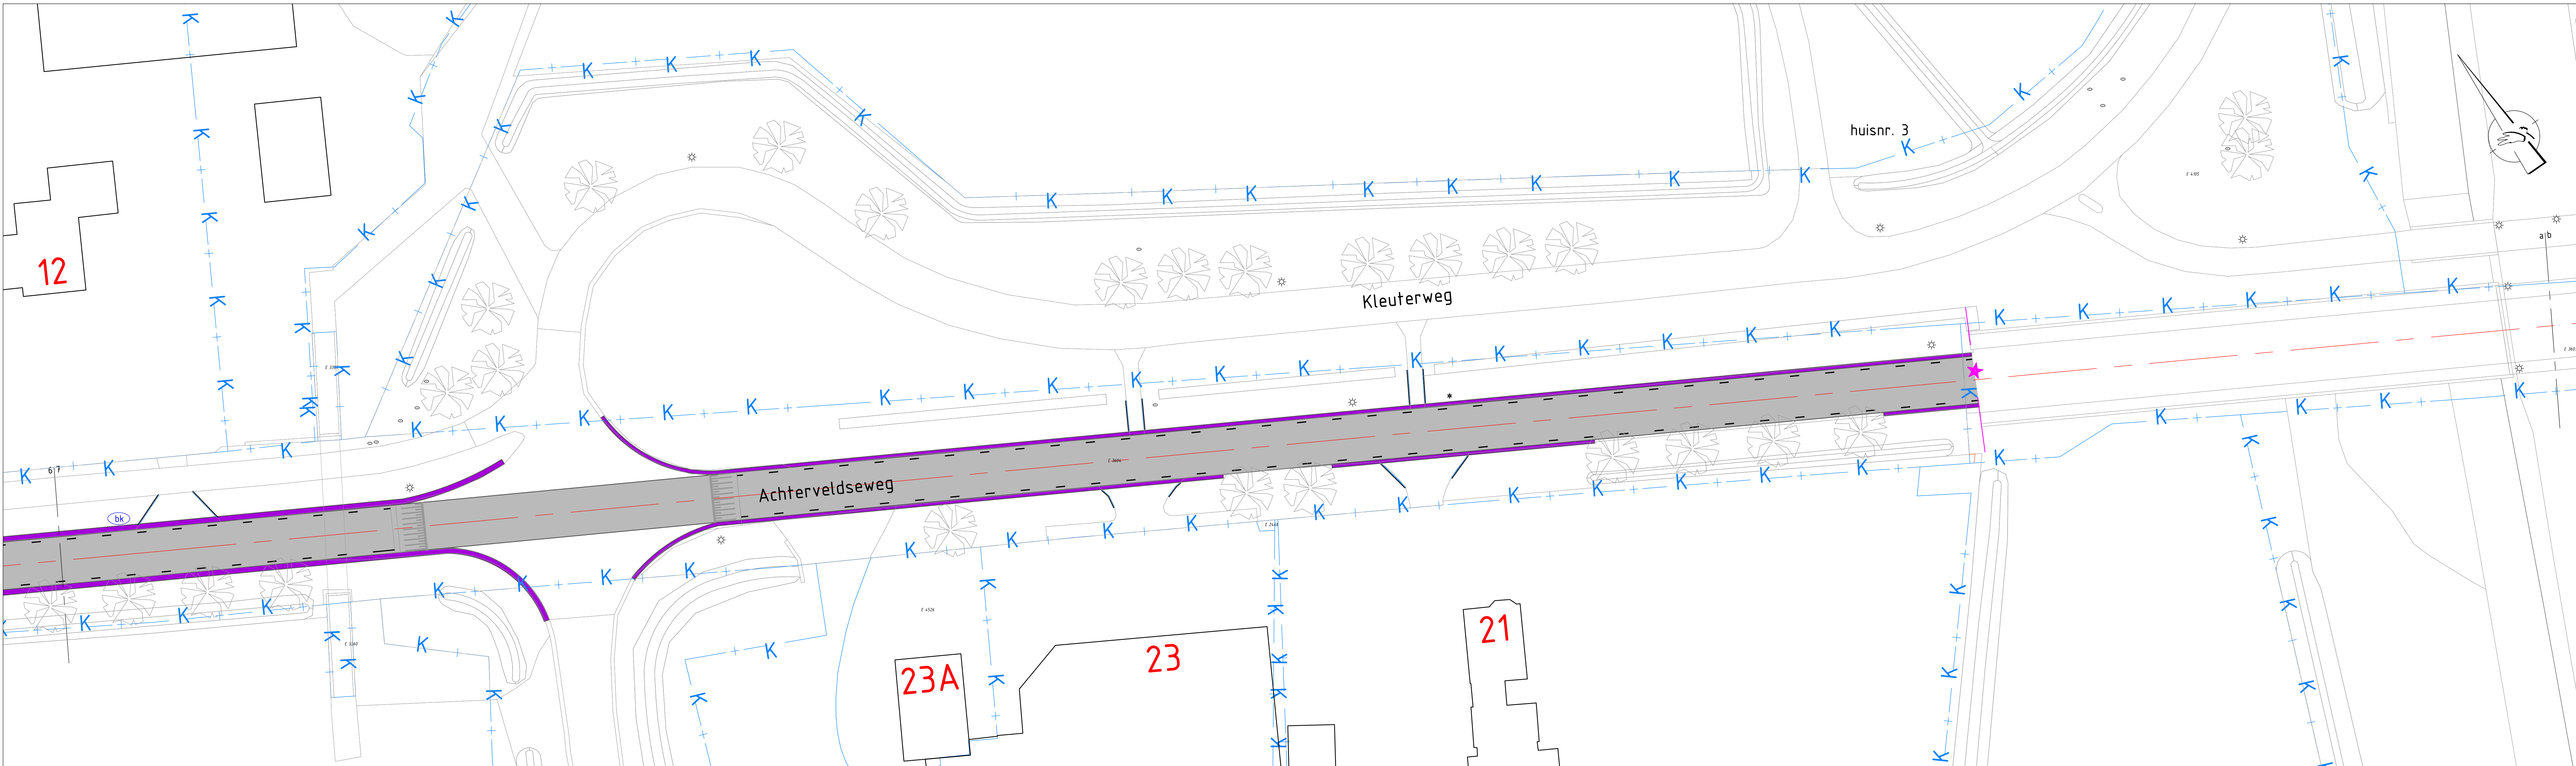

Legenda			
	Geometrie	Beschrijving	
	Werkgrens		
	Langsfreep 1-3 (0.10)		
	Geometrie		
	Afwerking		
	Nieuw asfalt		
	Bermbeton		Omvormen naar berm
	Symbol		
	Bestaande drempel 60km/h		Drempel 60km/h
	Boom bestaand		Bushaltes omvormen naar buurtbushaltes verhoogt
	J17 bord (wegversmalling)		

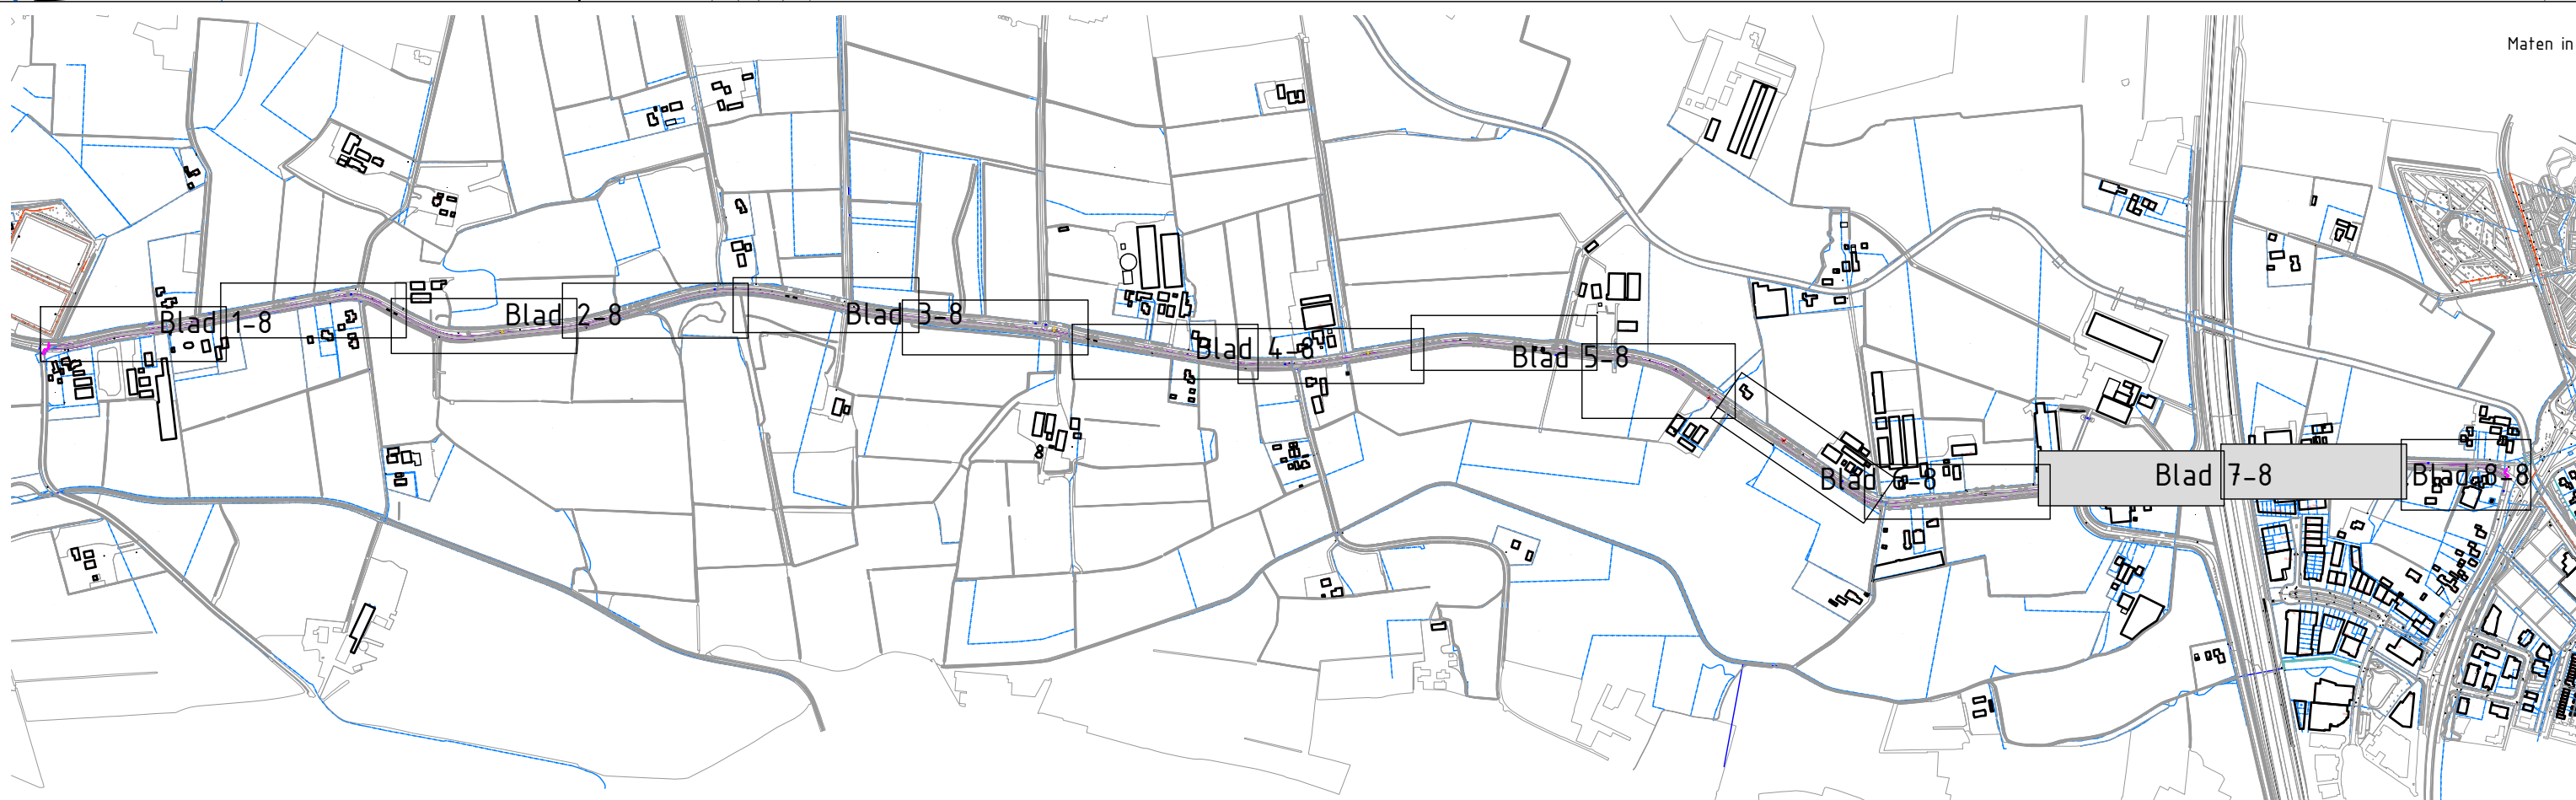

Meten in meters, materiaalmaten in millimeters en hoogtes in meters t.o.v. N.A.P., tenzij anders vermeld			
Versie	Datum	Tekenaar	Wijziging
-	-	-	-
-	-	-	-
-	-	-	-
-	-	-	-
-	-	-	-
-	-	-	-

ROK Asfaltonderhoud

Achterveldseweg bermbeton aanbrengen

Toekomstige situatie

Getekend

R. Jansen op de Haar

Datum

26-05-2025

Schaal

1:250

Formaat

A0

Tekeningnummer

CIV_733419_D20_Blad 7 van 8

Status


DEFINITIEF

Flenaam


CIV_733419_D20_TOEKOMSTIGE SITUATIE_D0_20250526.dwg

Versie

1.0

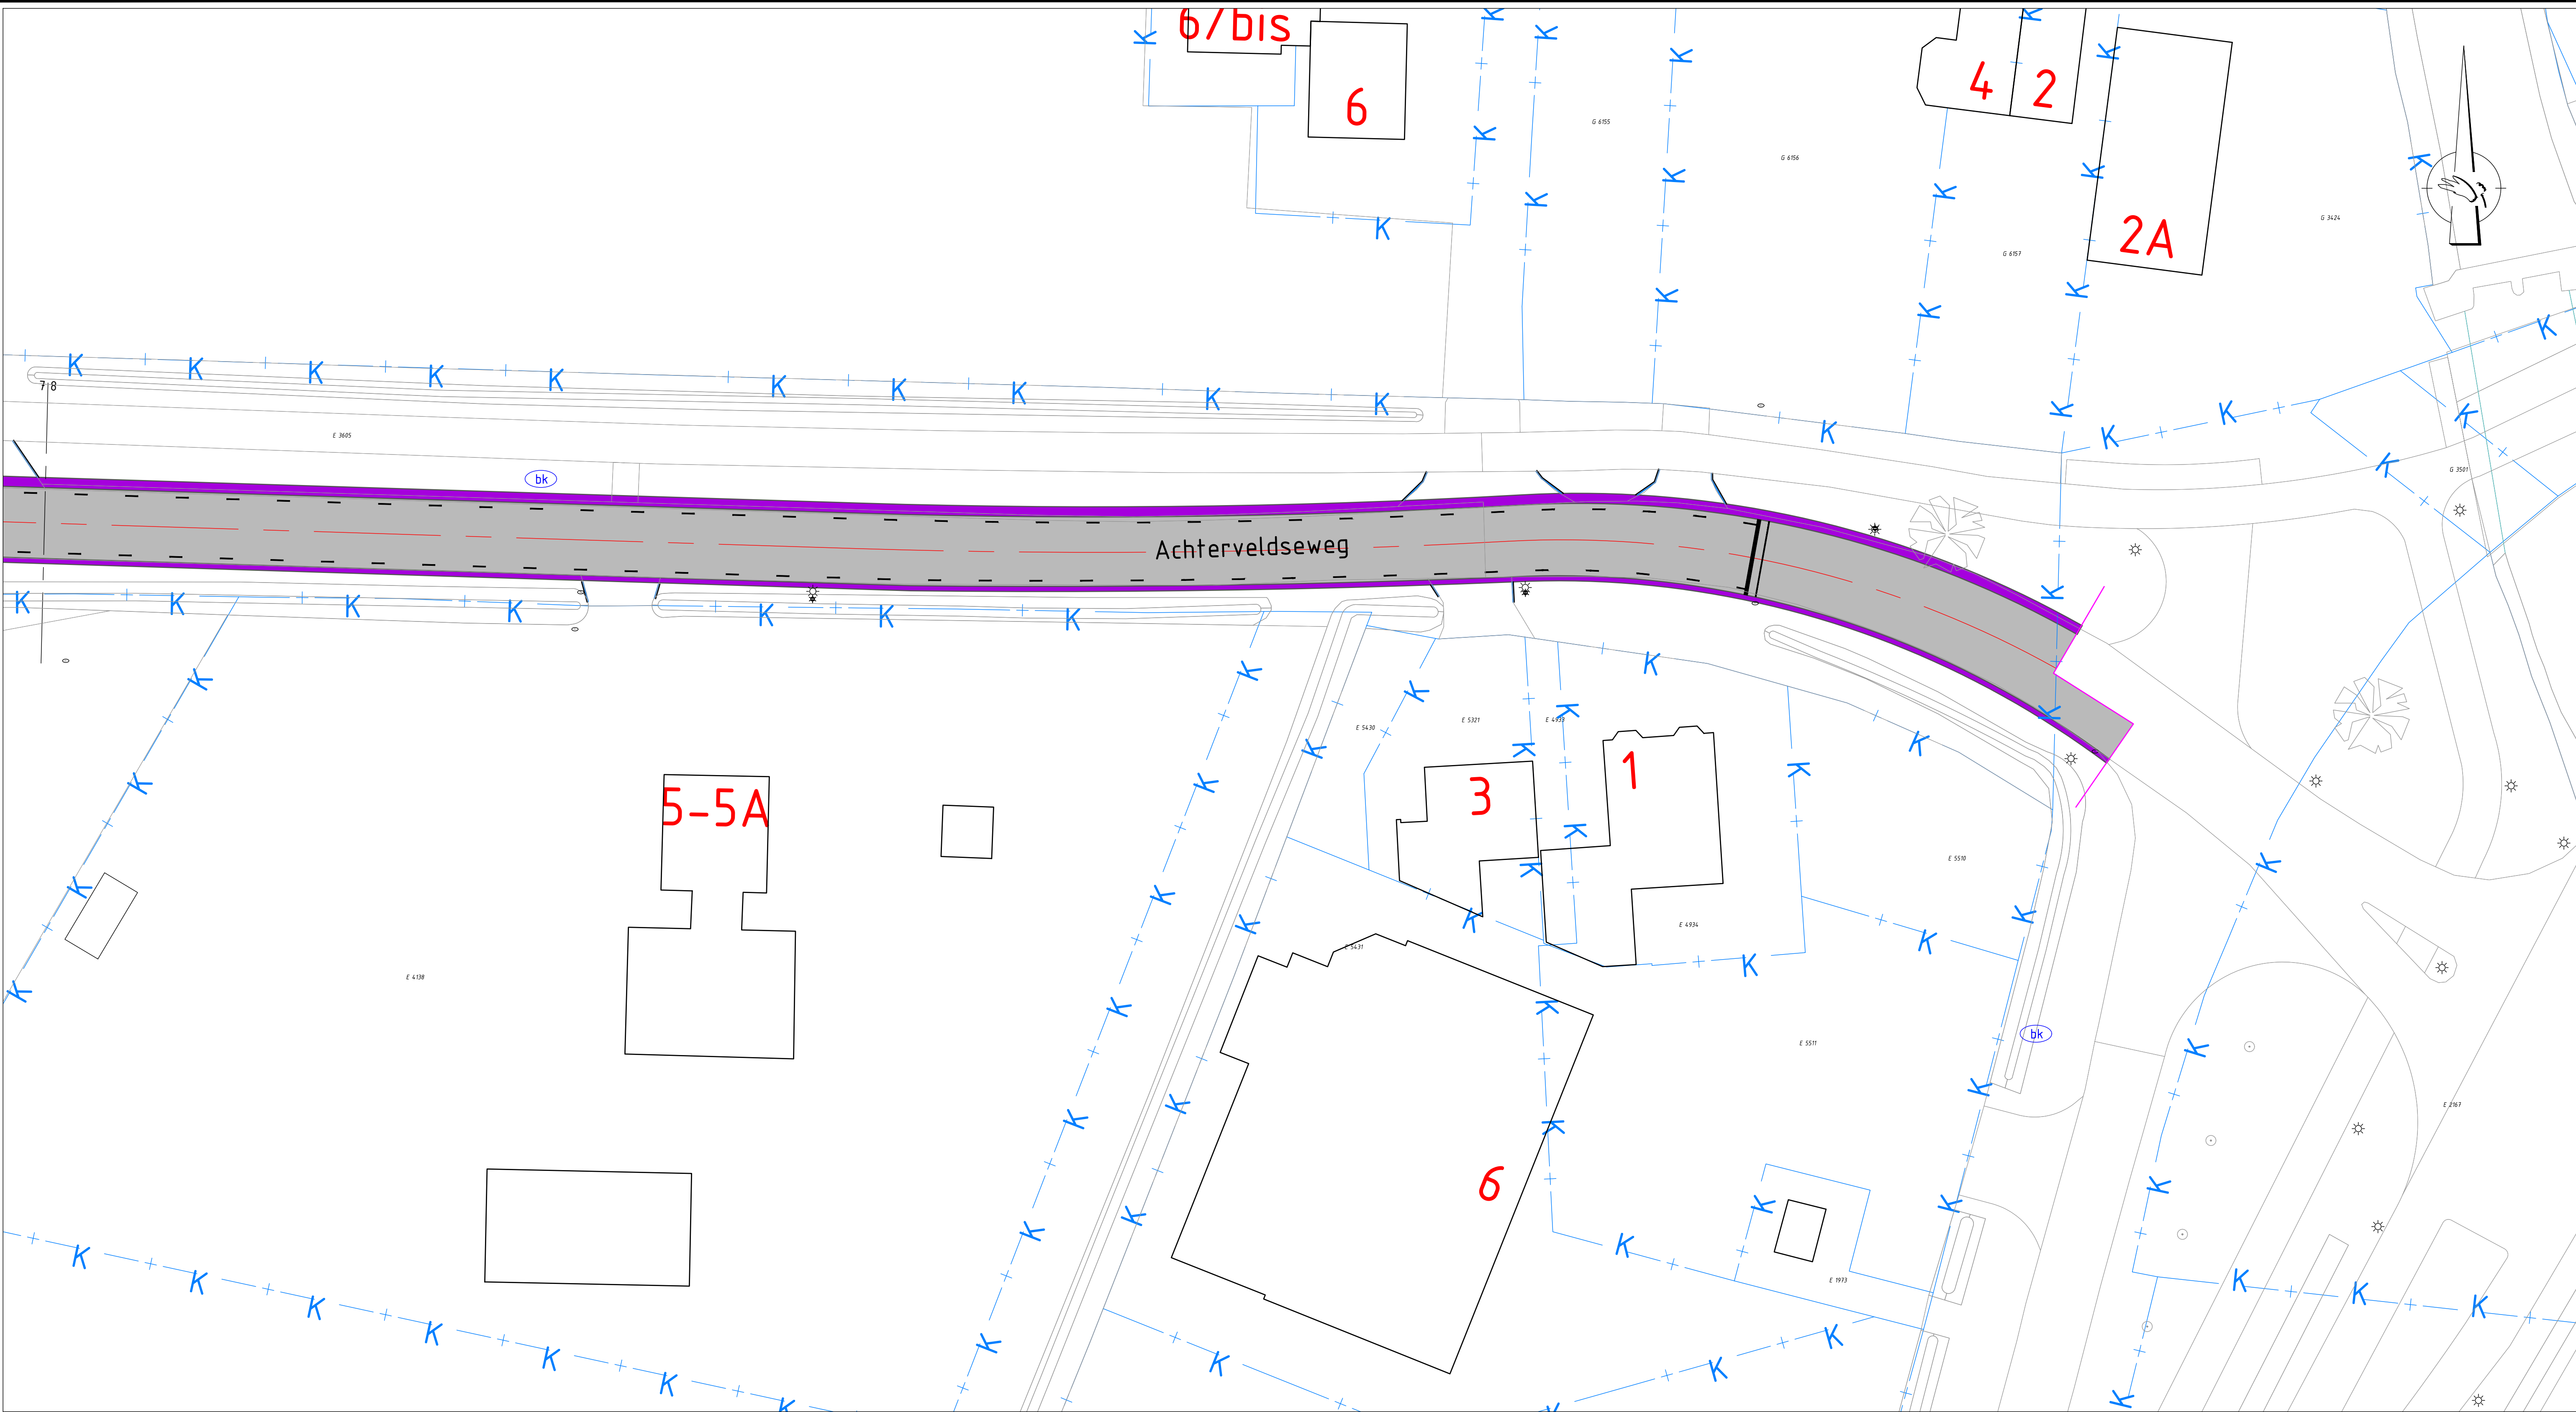

Legenda			
Geometrie	Omschrijving		
*****	Werkgrens		
----	Langsstreep 1-3 (0.10)		
Ancering	Omschrijving		
■	Nieuw asfalt	■	Omvormen naar berm
■	Bermbefon		
Symbol	Omschrijving		
	Bestaande drempel 60km/h		Drempel 60km/h
	Boom bestaand		Bushaltes omvormen naar buurtbushaltes verhoogd
▲	J17 bord (wegversmalling)		

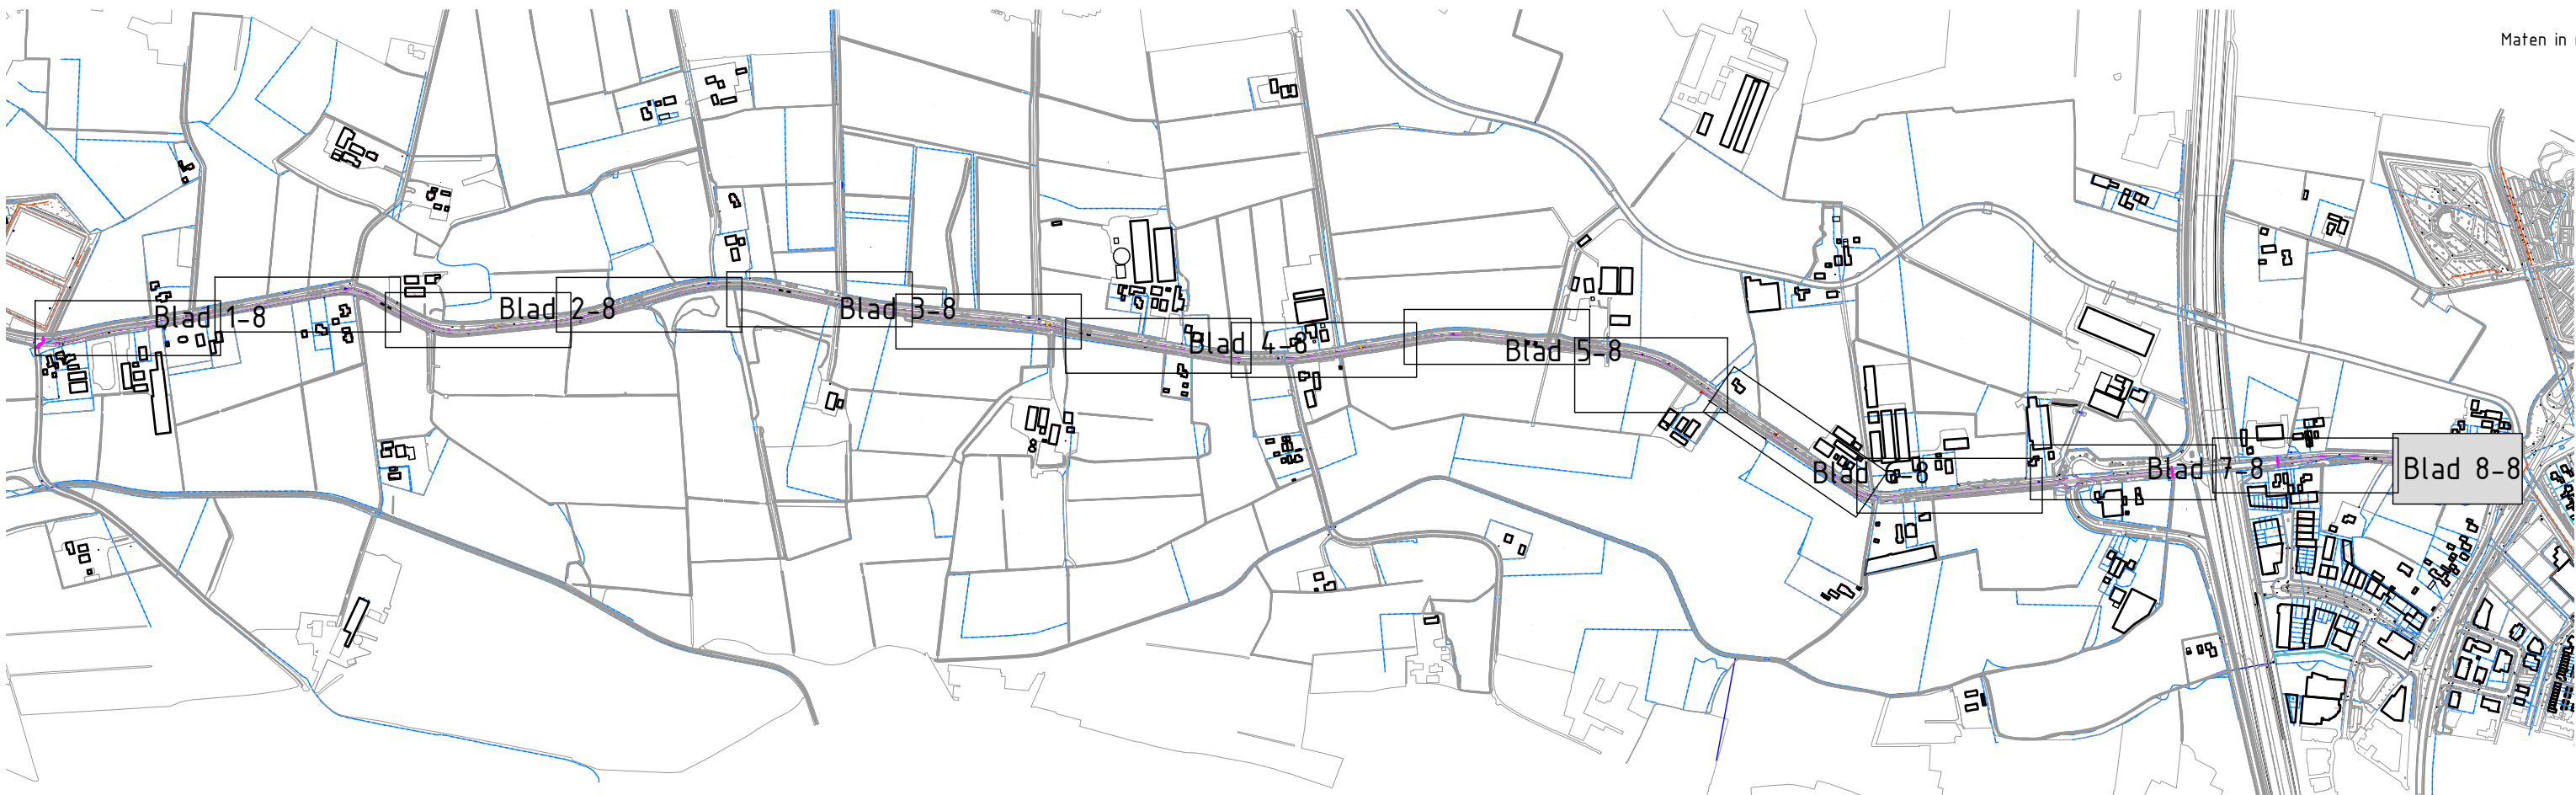

Maten in meters, materiaalmaten in millimeters en hoogtematen in meters t.o.v. N.A.P., tenzij anders vermeld

Versie	Datum	Tekenaar	Wijziging
-	-	-	-
-	-	-	-
-	-	-	-
-	-	-	-
-	-	-	-

ROK Asfaltonderhoud

Achterveldseweg bermbeton aanbrengen

Toekomstige situatie



Realisatie

Getekend	R. Jansen op de Haar	Datum	26-05-2025
Schaal	1:250	Formaat	A1
Tekeningnummer	CIV_733419_D20 BLAD 8 van 8	Status	DEFINITIEF
Bestandnaam	CIV_733419_D20_TOEKOMSTIGE_SITUATIE_DO_20250526.dwg	Versie	1.0