



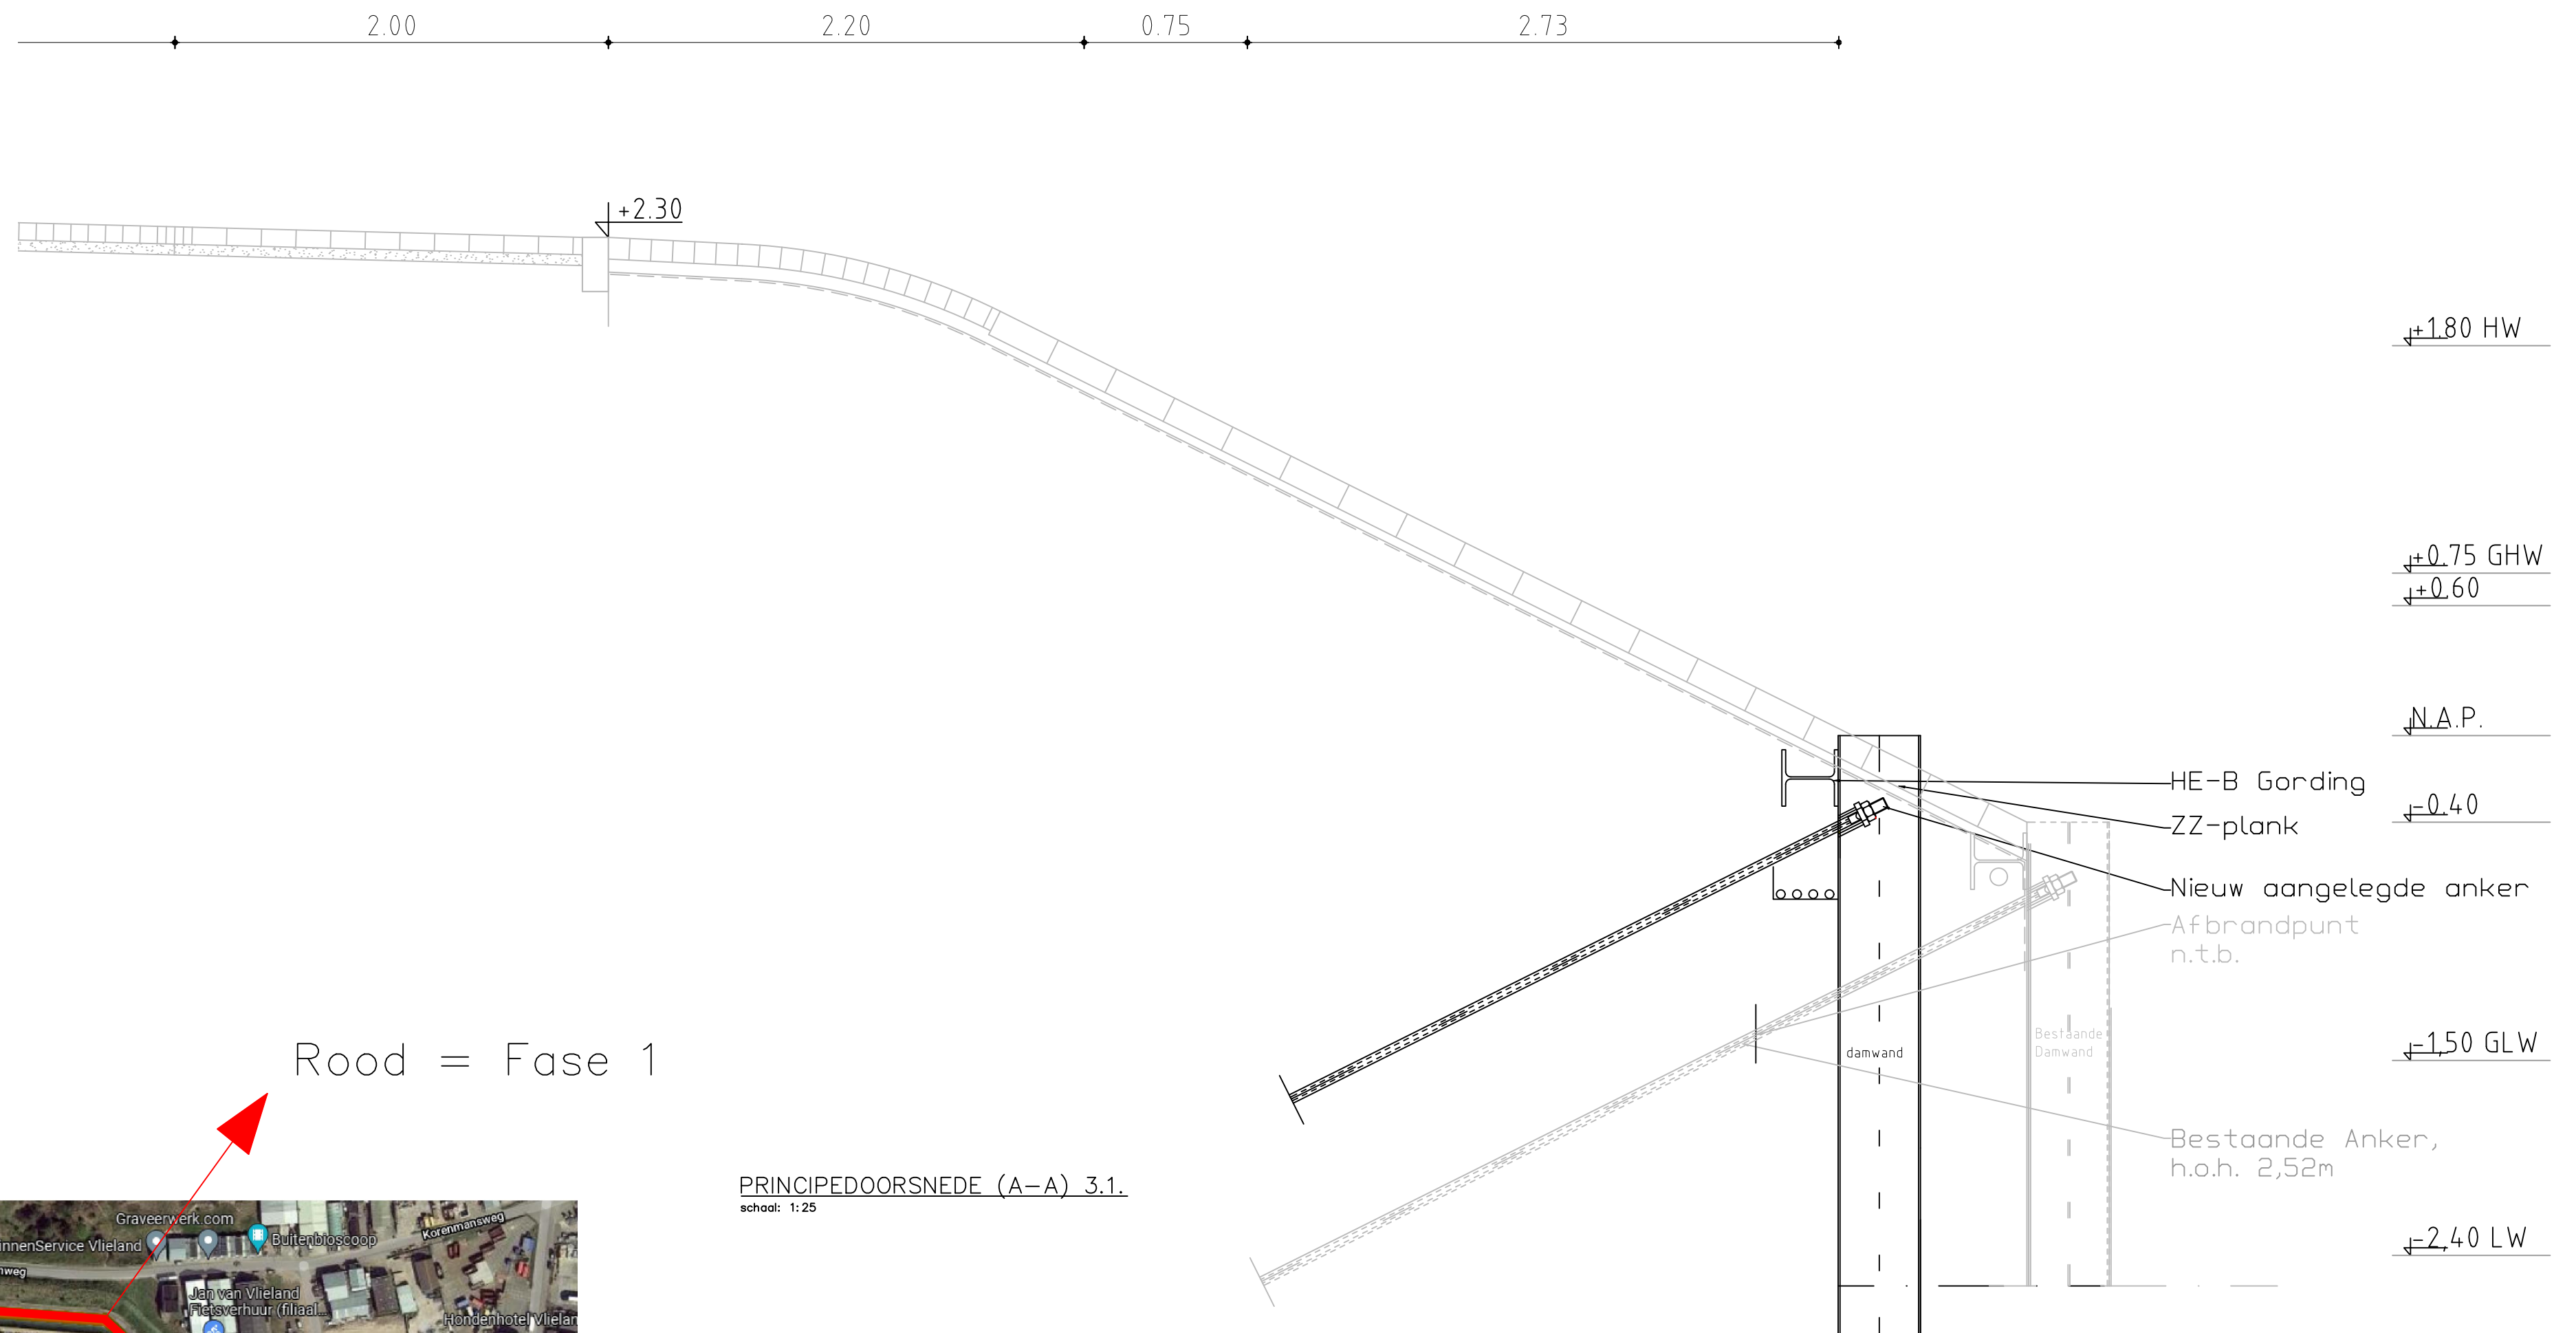

Rood = Fase 1

PRINCIPEDOORSNEDE (A-A) 3.1.
schaal: 1:25

Groen = Fase 2

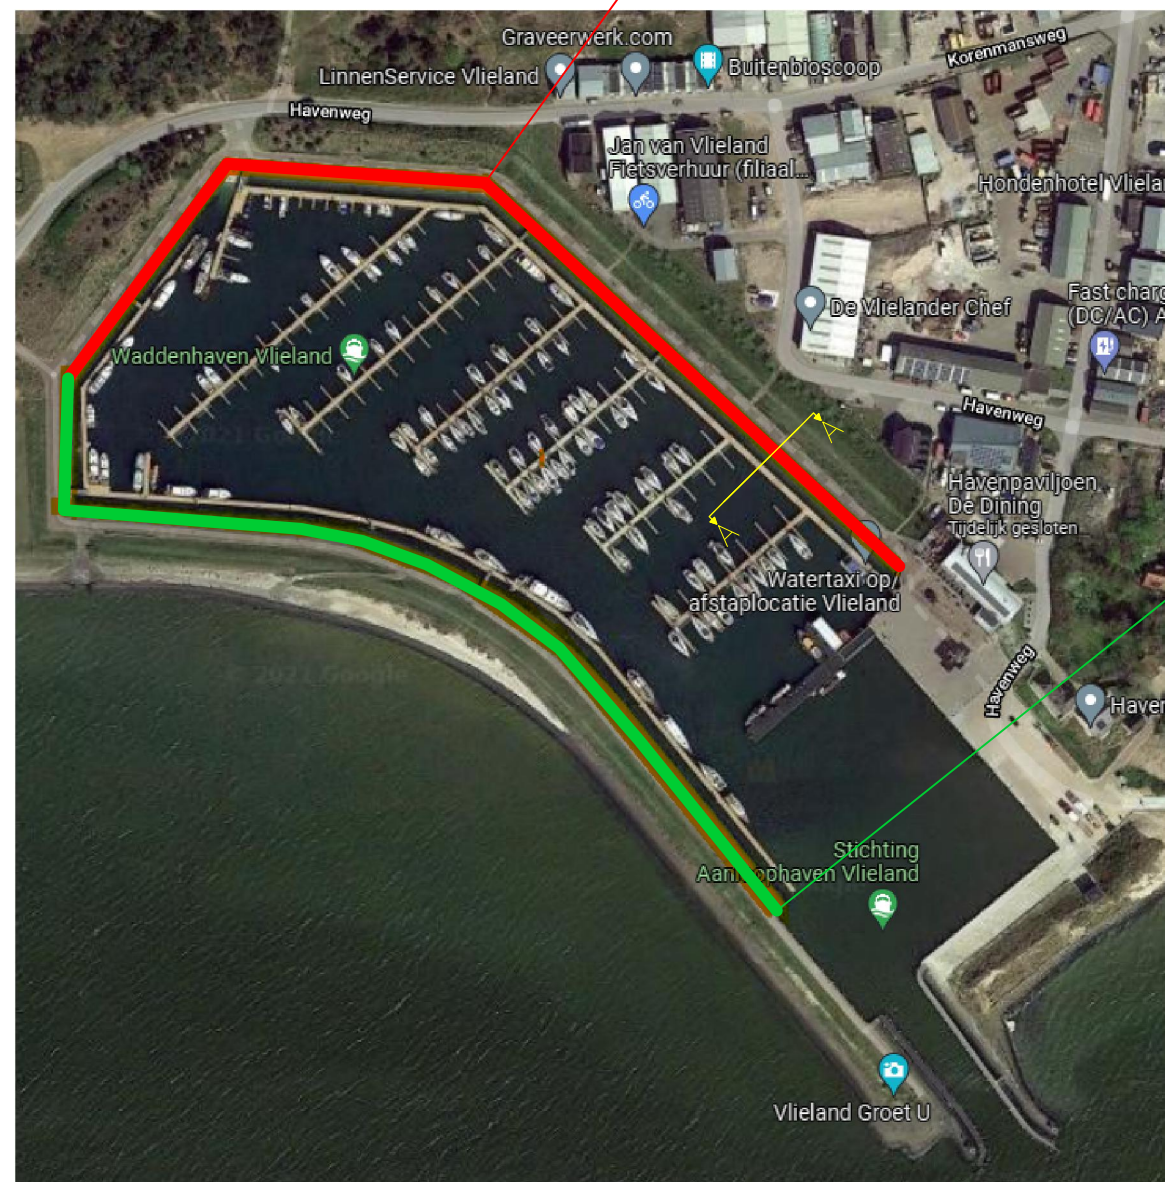

LUCHTFOTO AANLOOPHAVEN VLIELAND