

Opdachtgever:
MegaPlex

Projectnummer:
2021-280

16-07-2021


Schetsontwerp MegaPlex woningen

ARCHITEKTENBURO

Rijsenhout

GUIDO BAKKER

printdatum 16-07-2021

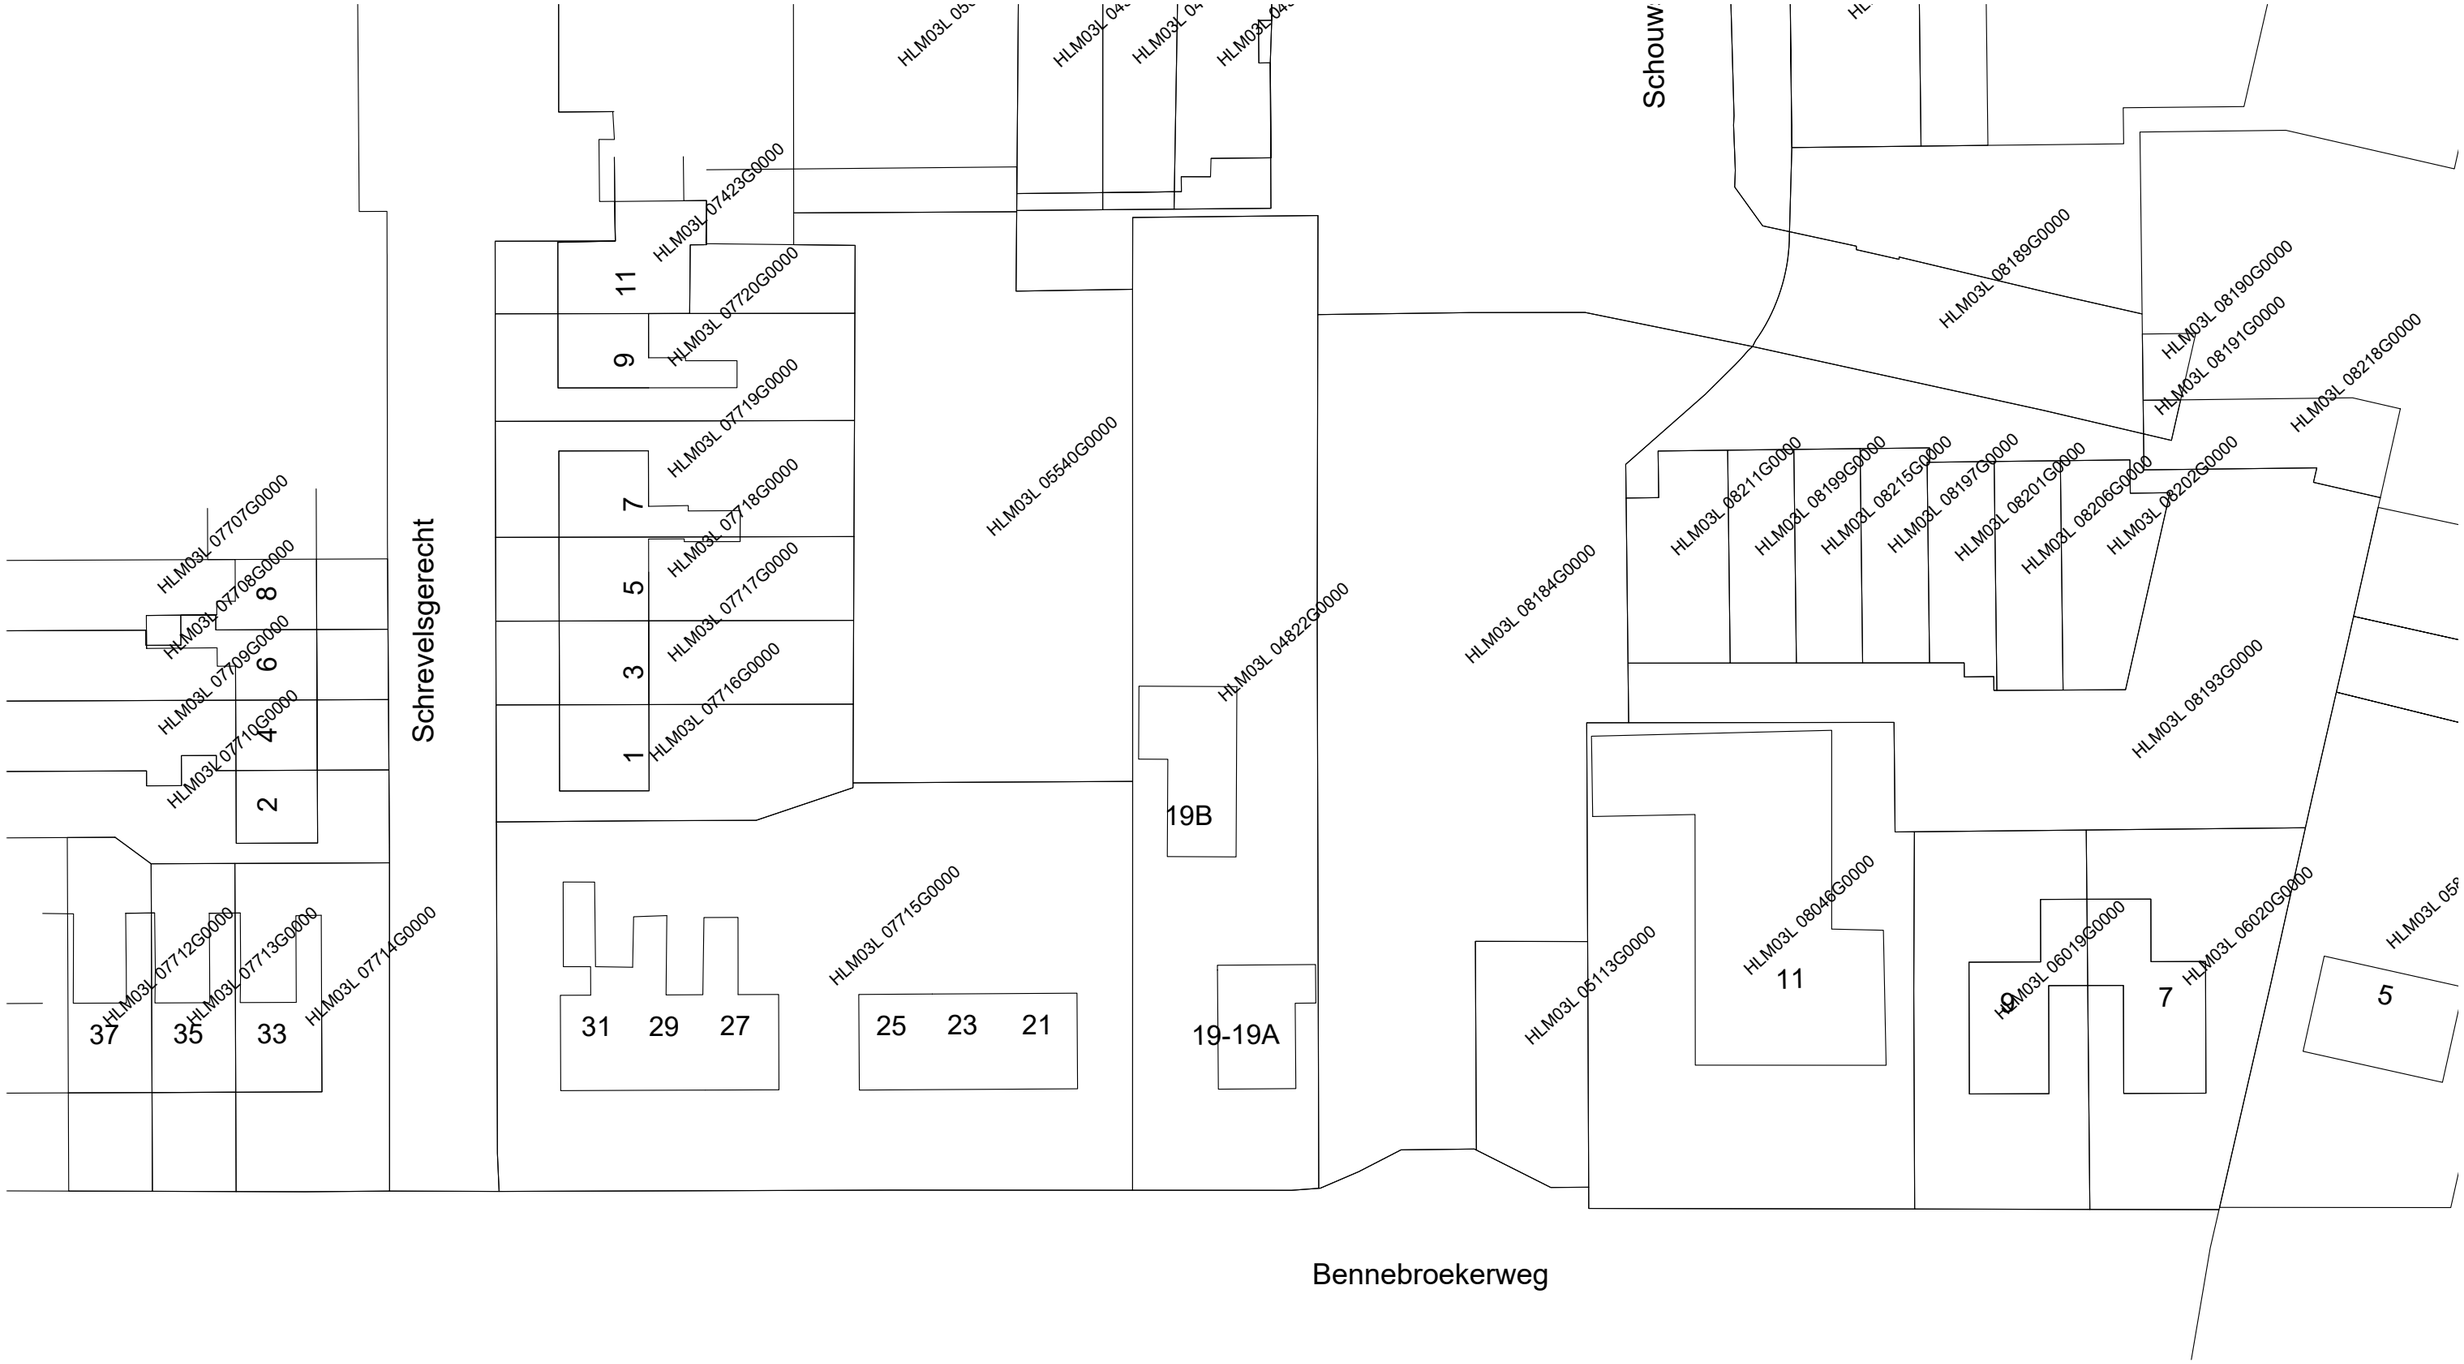

2021-280

2021-07-15

Situatie kadastrale kaart 1:500

ARCHITEKTENBURO GUIDO BAKKER

printdatum 16-07-2021

Fietsenstalling F-650

De fietsenstalling F-650 is de ideale oplossing voor woonwijken waar de bewoners zelf geen berging voor hun fiets hebben. Als de fiets dag en nacht op straat blijft staan is de kans op diefstal groot. Dankzij de compacte fietsenstalling F-650 kunnen de fietsen toch vlakbij veilig worden opgeborgen. Door de lage vormgeving past de F-650 goed in het straatbeeld en prima in de tuin.







18 MegaPlex woningen (Classic), verdeeld over 3 woonlagen
18 parkeerplaatsen



ARCHITEKTENBURO


2021-280

2021-07-15

Situatie 1:500

GUIDO BAKKER

printdatum 16-07-2021

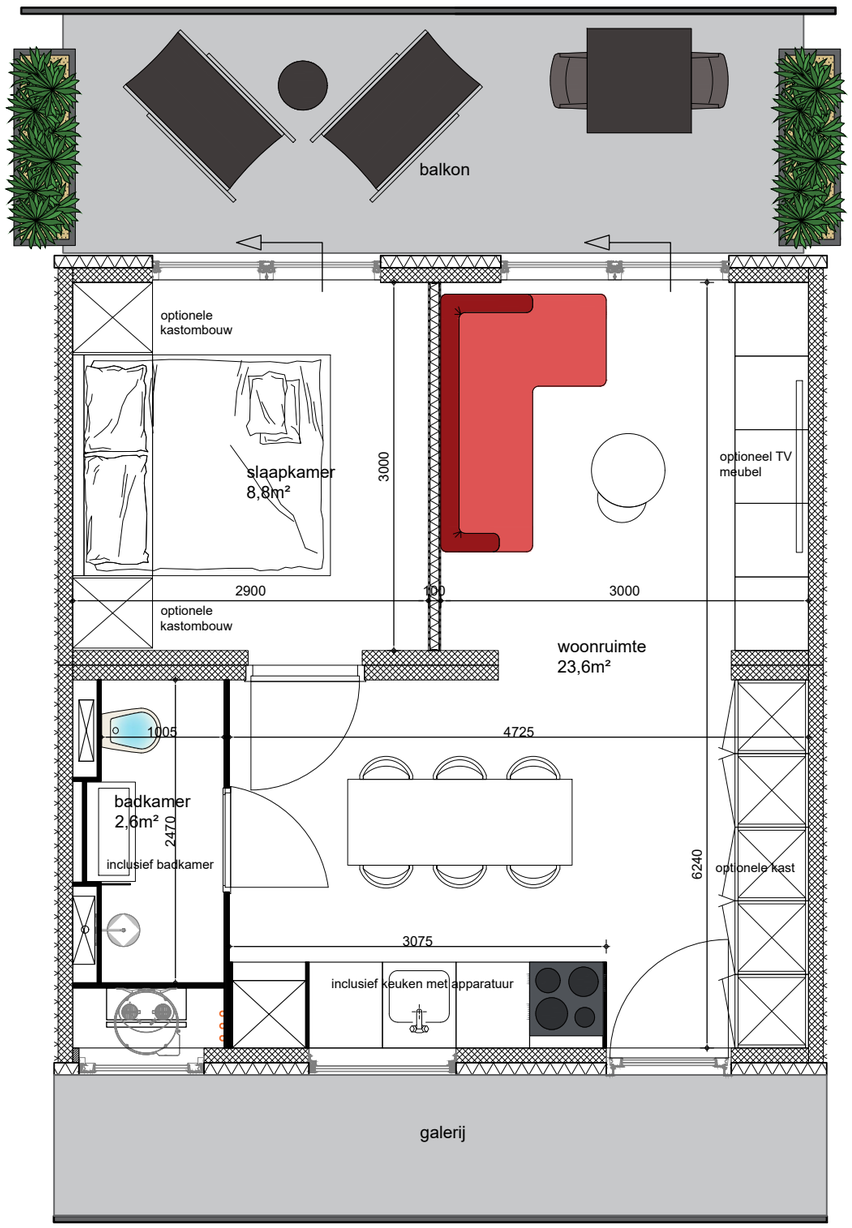

ARCHI TEKTE NBURO


2021-280

2021-07-15


MegaPlex Classic plattegrond 1: 50

GUIDO BAKKER


printdatum 16-07-2021

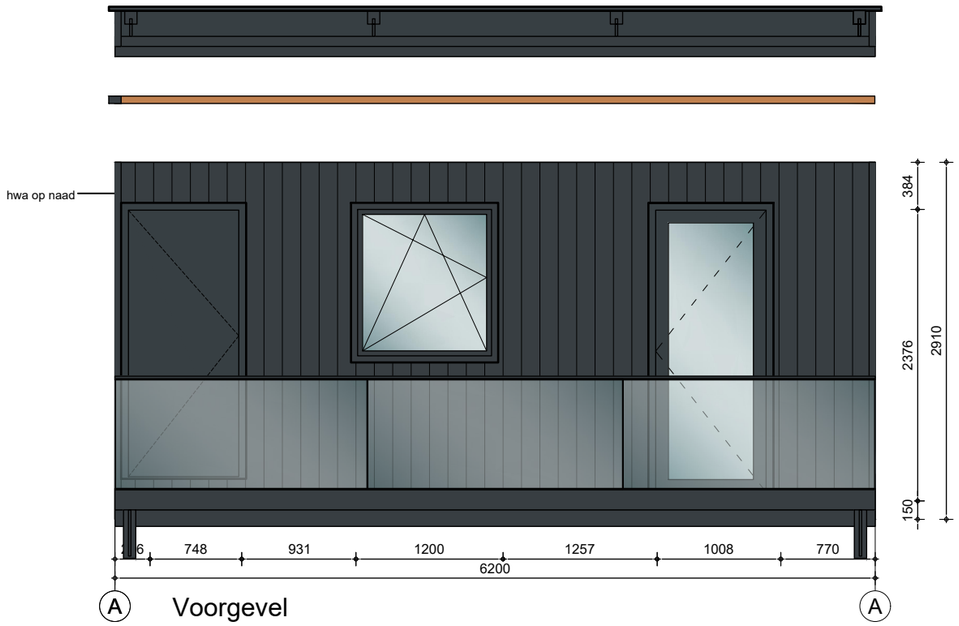

Voorgevel

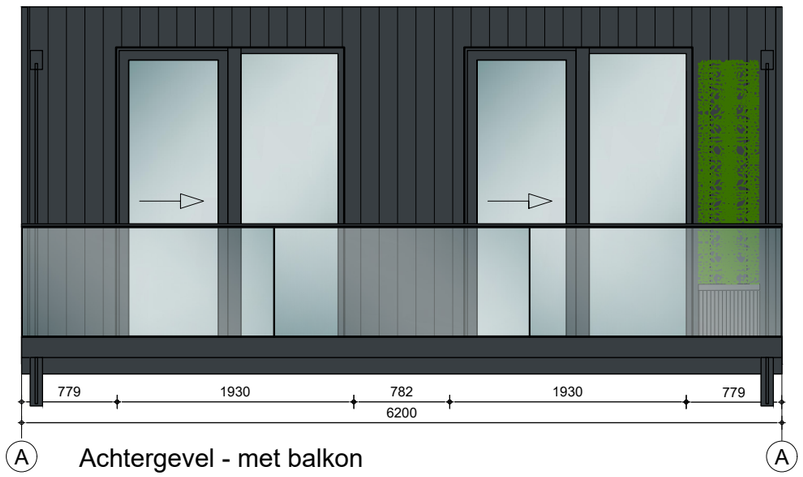

Achtergevel - met balkon

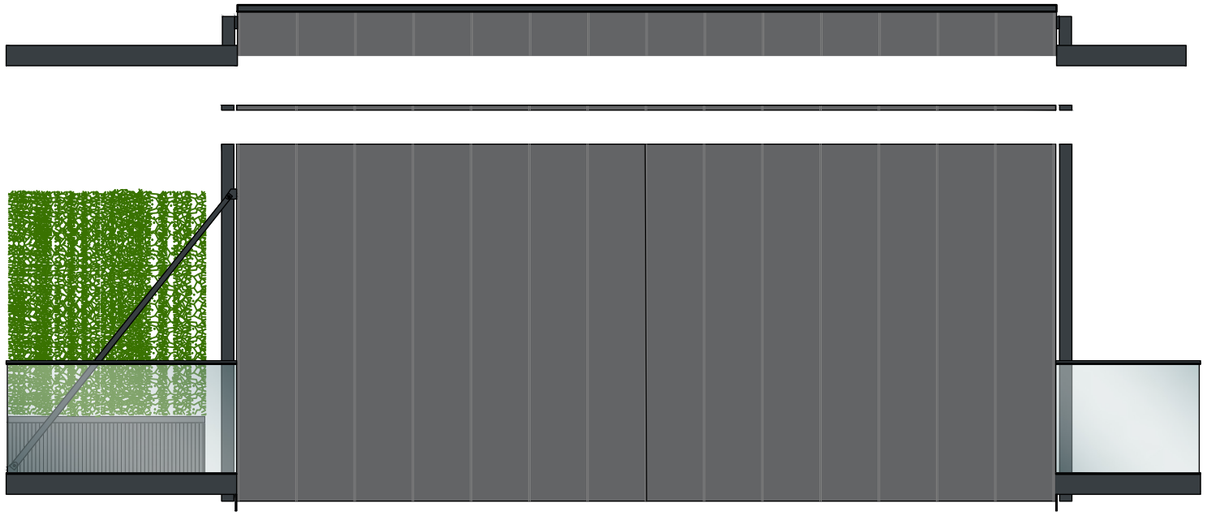

2021-280

2021-07-15

MegaPlex Classic gevels 1: 50

ARCHITEKTENBURO GUIDO BAKKER

printdatum 16-07-2021