


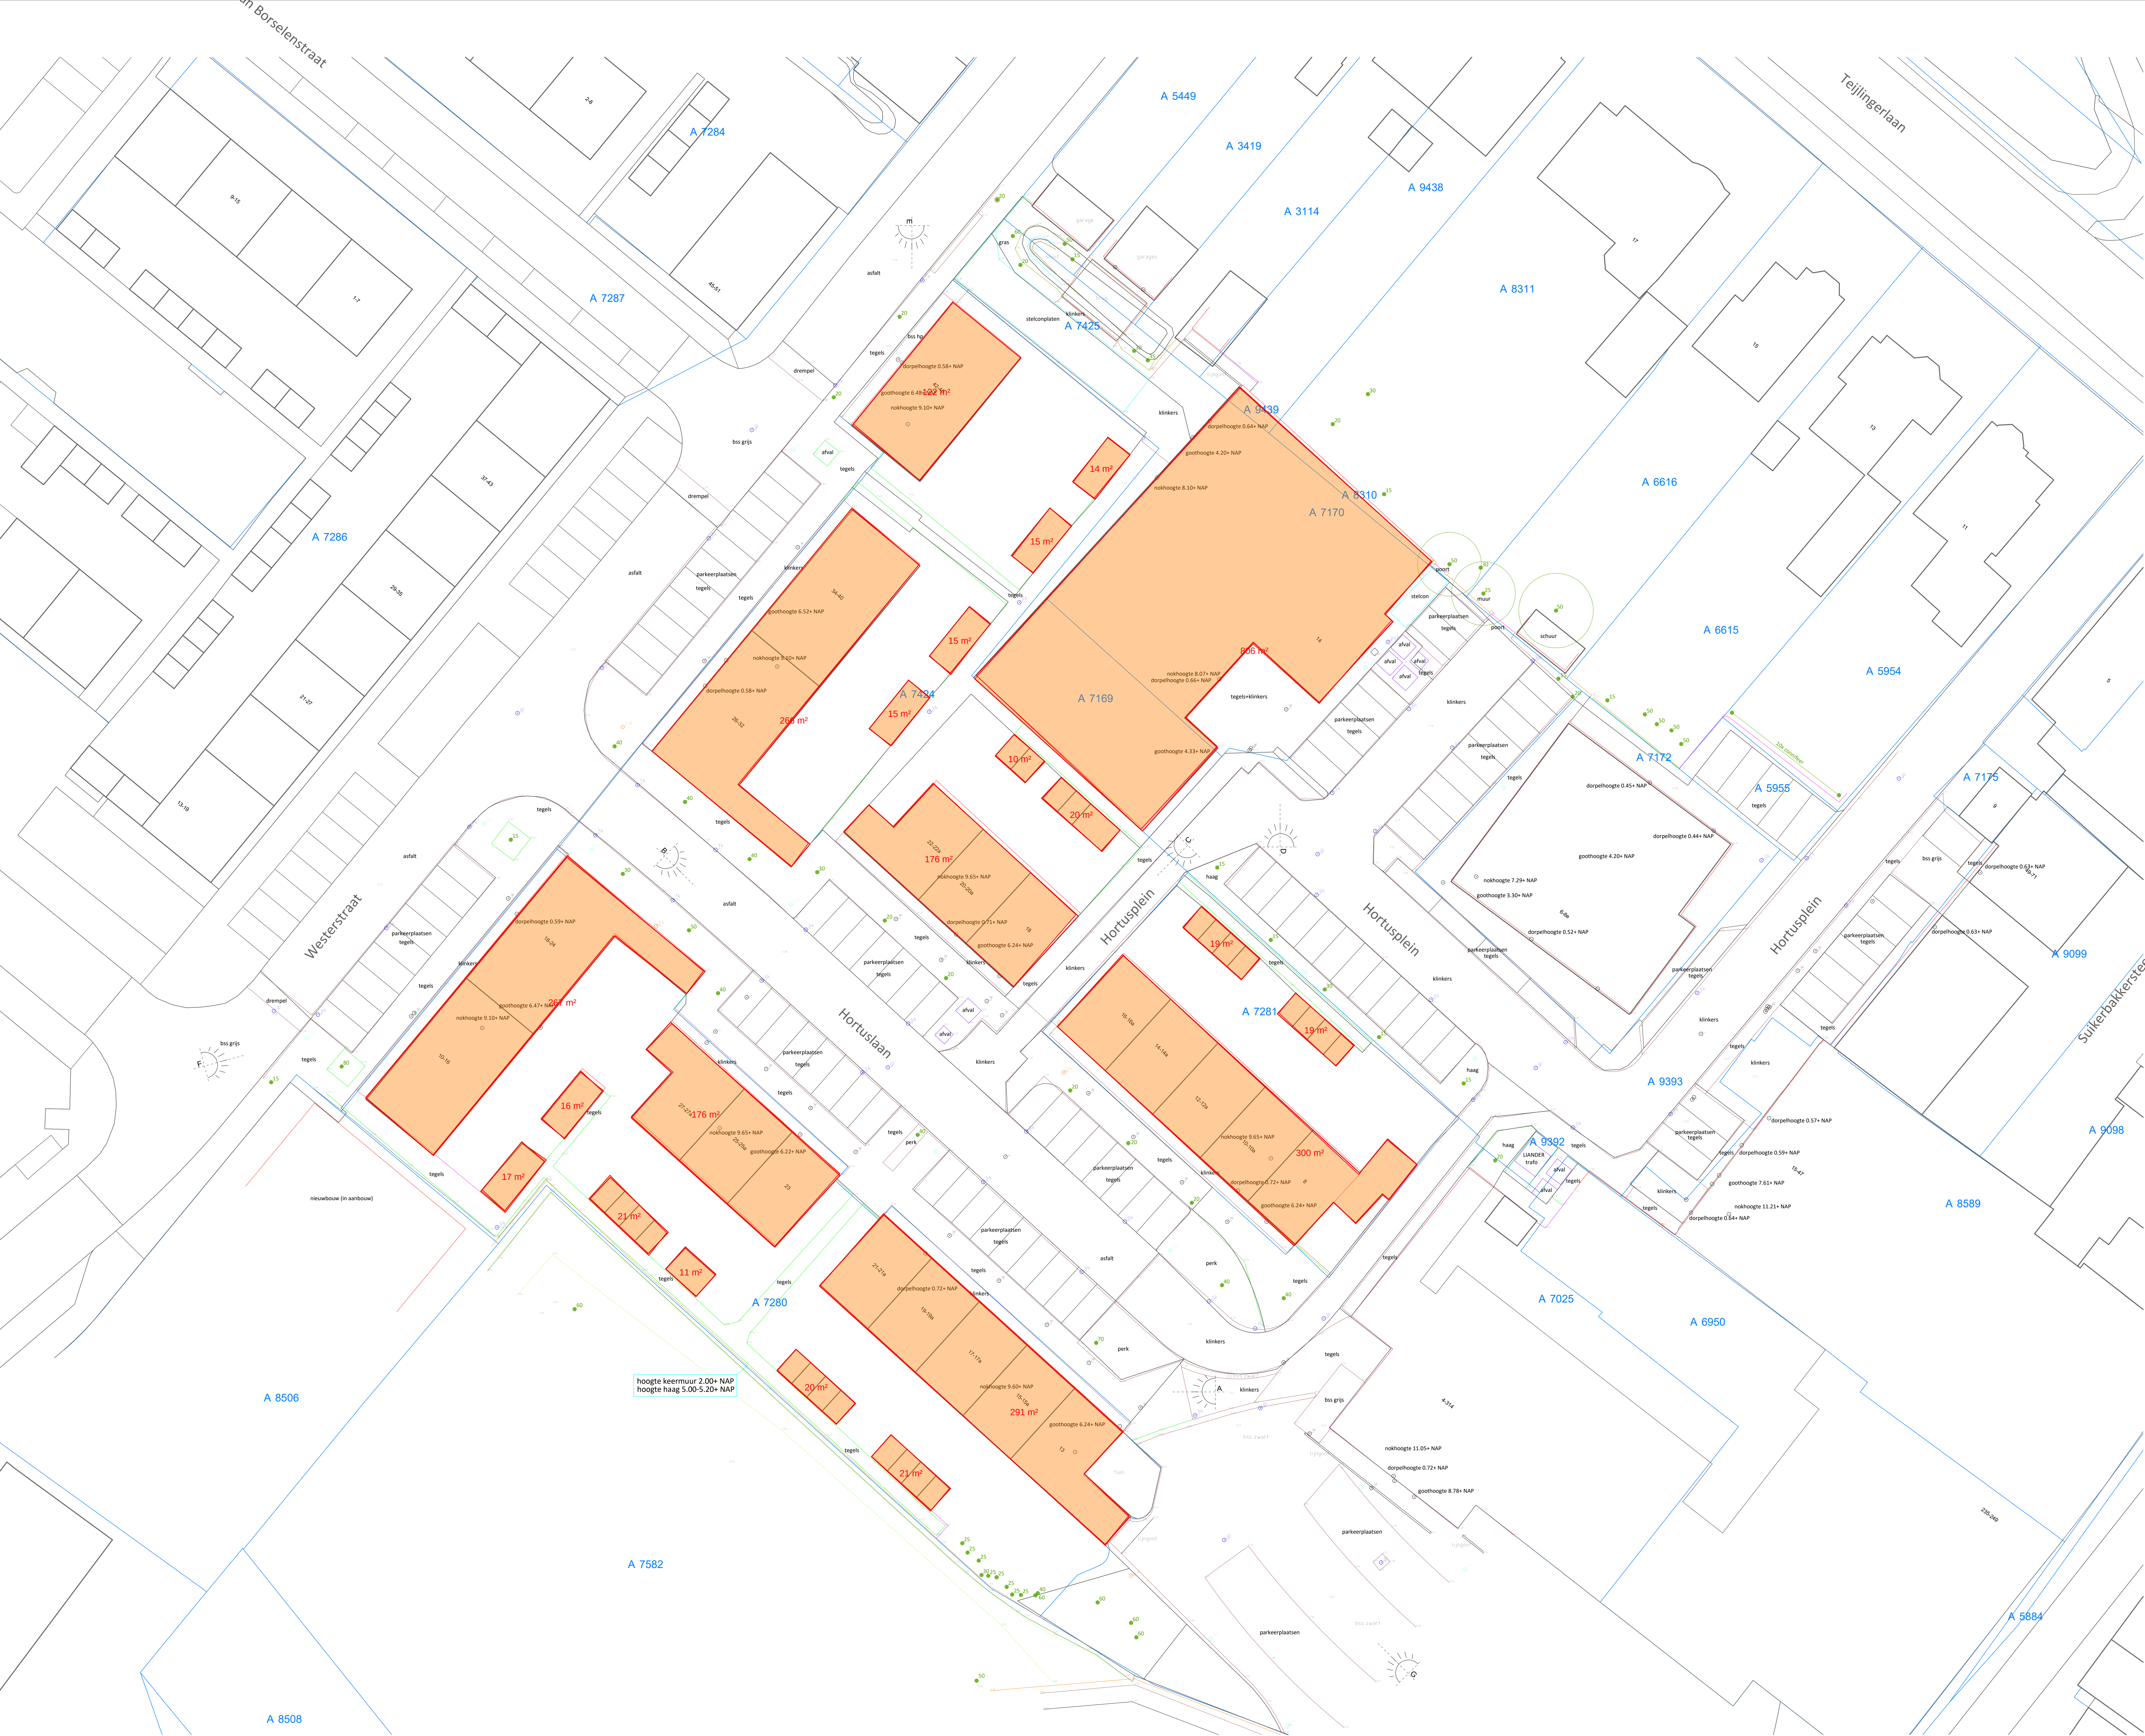

begane grond

Foto's bestaande toestand

Sloopmelding hiervoor volgt separaat

Bebouwd terrein:	
	267
	16
	17
	176
	21
	11
	291
	20
	21
	176
	10
	20
	300
	19
	19
	266
	15
	15
	122
	14
	15
	806
	2637 m2

tekening
T020002
Situatie tekening bestaand


projectarchitect
Mark Siebers

projectcoördinator
Wilko van der Willigen

schaal
1:200
formaat
A0
getekend
15-12-2023
type
Technisch
ontwerp

project
Hortusplein
Sassenheim
2015069

opdrachtgever
Woonsliding Stuk/ Hoogvliet beheer

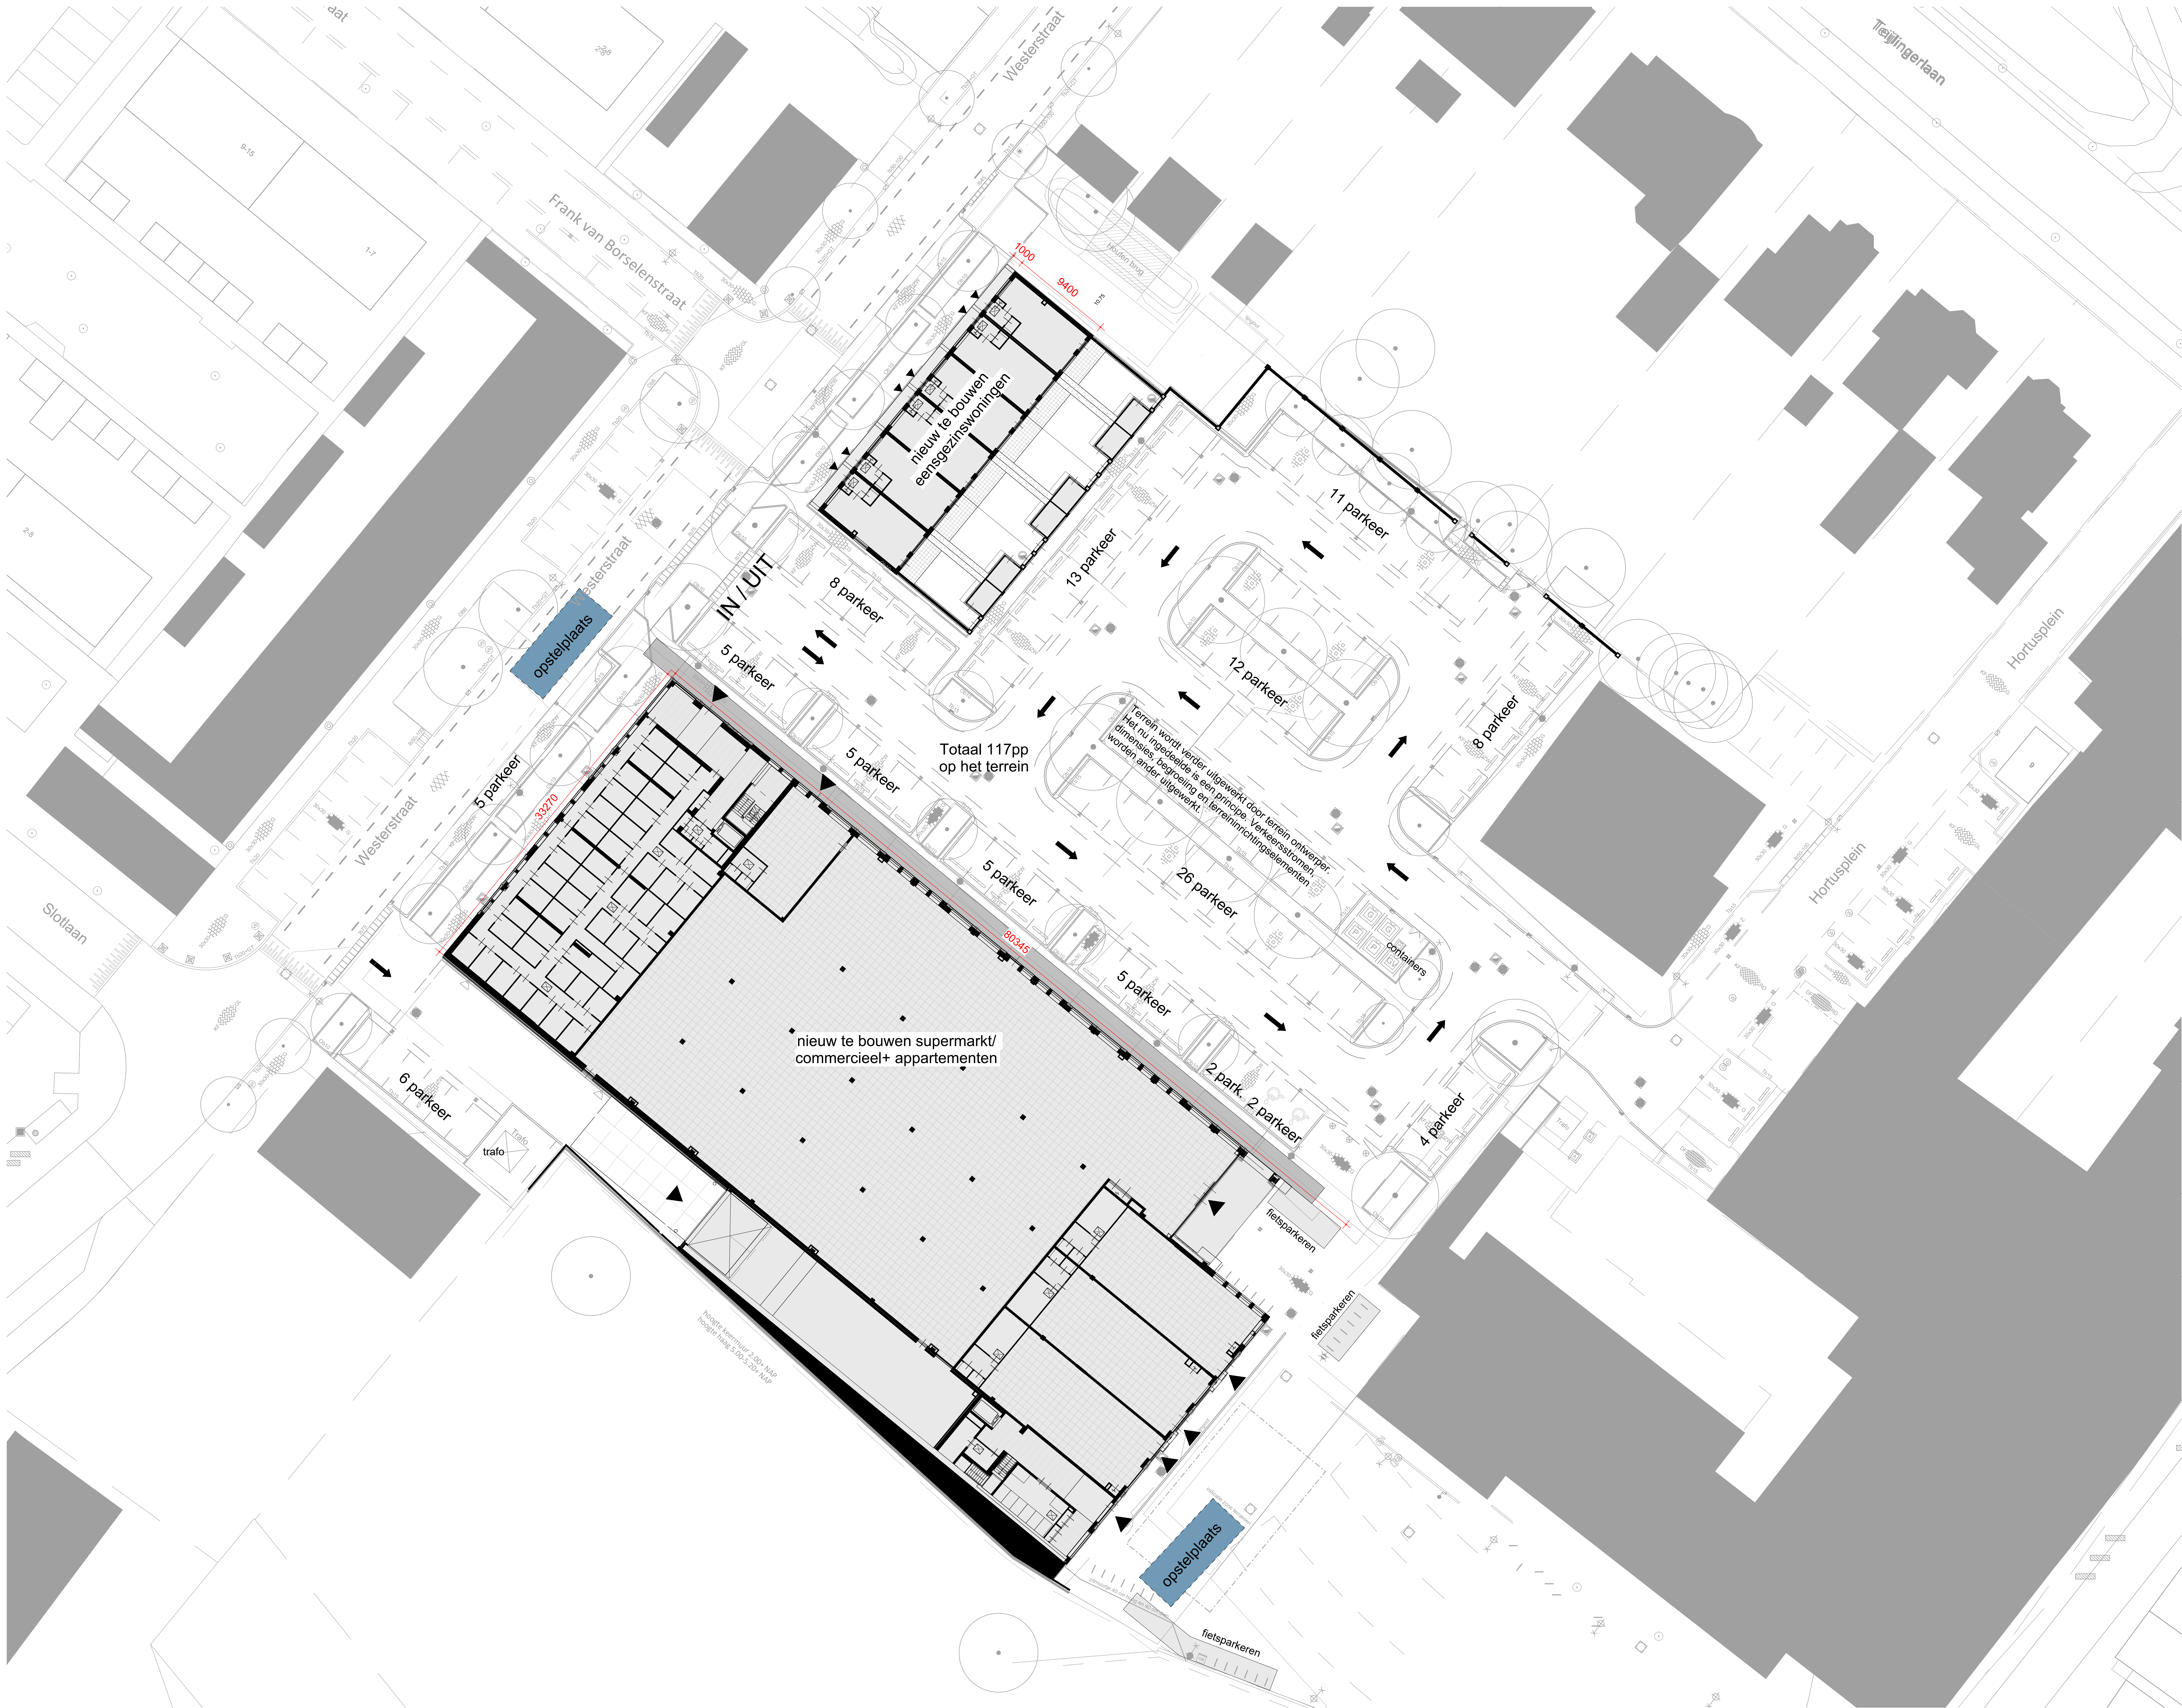

woningdifferentiatie
5 eenpersoonswoningen
48 appartementen

→ rijrichting
rijbaan
entree gebouw
opstelplaats brandweerauto
perceelgrens

Verdere terreinrichting door terreinontwerper:
- routing en bochtstraten
- dimensionering
- opstelplaatsen fietsparkeren
- opstelplaatsen milieustraten
- opstelplaats winkelwagens
- begroeiingsplan
- taluds / terreinbepaling

NOORD

Tekening met
kadastrale onderlegger

Onderlegger:
Rodewijk Ingenieursbureau
7500.01-05-40-001 VO
Hortusplein CON 170925.dwg

Aantal parkeervakken: 117
Aantal fietsenparkeren: 35

e	dimensie wijzigingen	10-12-2023
d	gewijzigd	14-04-2023
c	gewijzigd	08-04-2023
b	gewijzigd	09-04-2023
a	gewijzigd	08-03-2023

tekening
TO20001 e
situatie TO

projectarchitect Mark Siebers	schaal 1:200 formaat A0
projectcoördinator Wilko van der Willigen	getekend 15-12-2023 teekenaar Technisch ontwerp

project
Hortusplein
Sassenheim
2015069

opdrachtgever
Woonsichting Stok/ Hoogvliet beheer

GROOSMAN
ARCHITECTEN



GROOSMAN
ARCHITECTEN



a gewijzigd 05-12-2025

tekening

TO2A201 a

linkerzijgevel en rechterzijgevel

projectarchitect
Mark Siebers

projectcoördinator
Wilko van der Willigen


schaal
1:100
formaat
A1
getekend
15-12-2023
fase
Technisch
Ontwerp




project

Hortusplein
Sassenheim
20150692

opdrachtgever
Hoogvliet en Stek

GROOSMAN
ARCHITECTEN

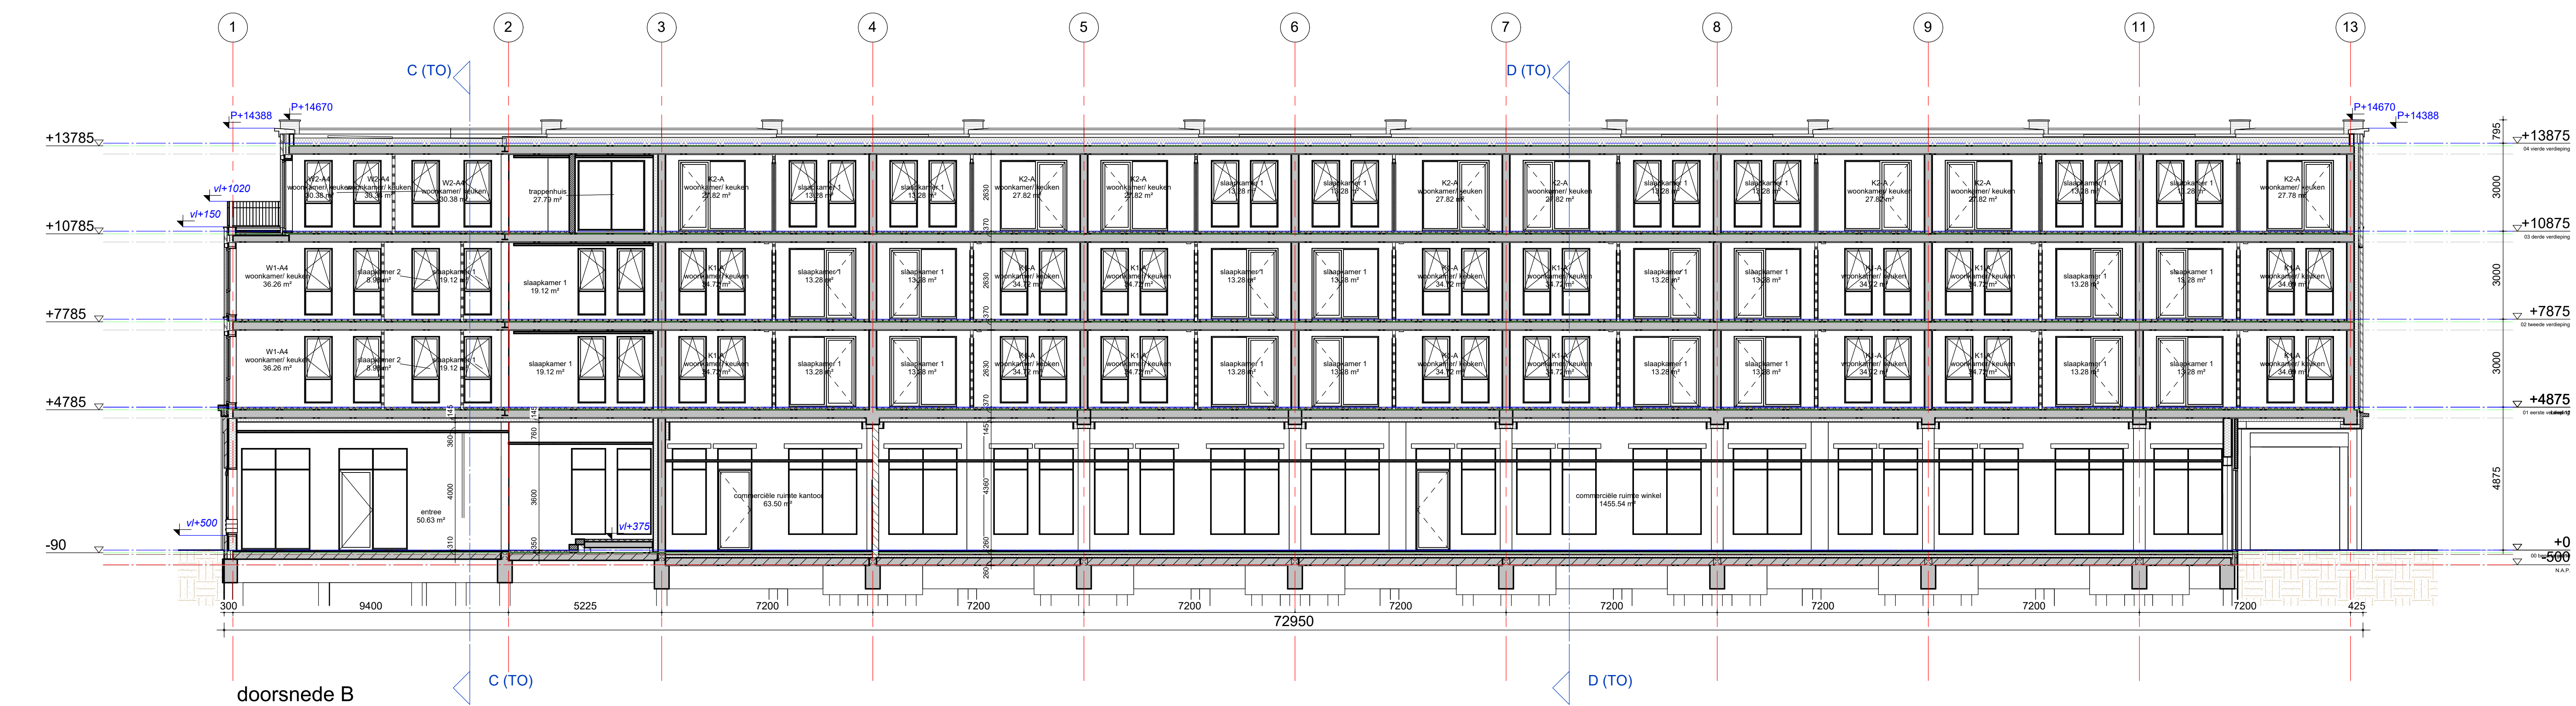

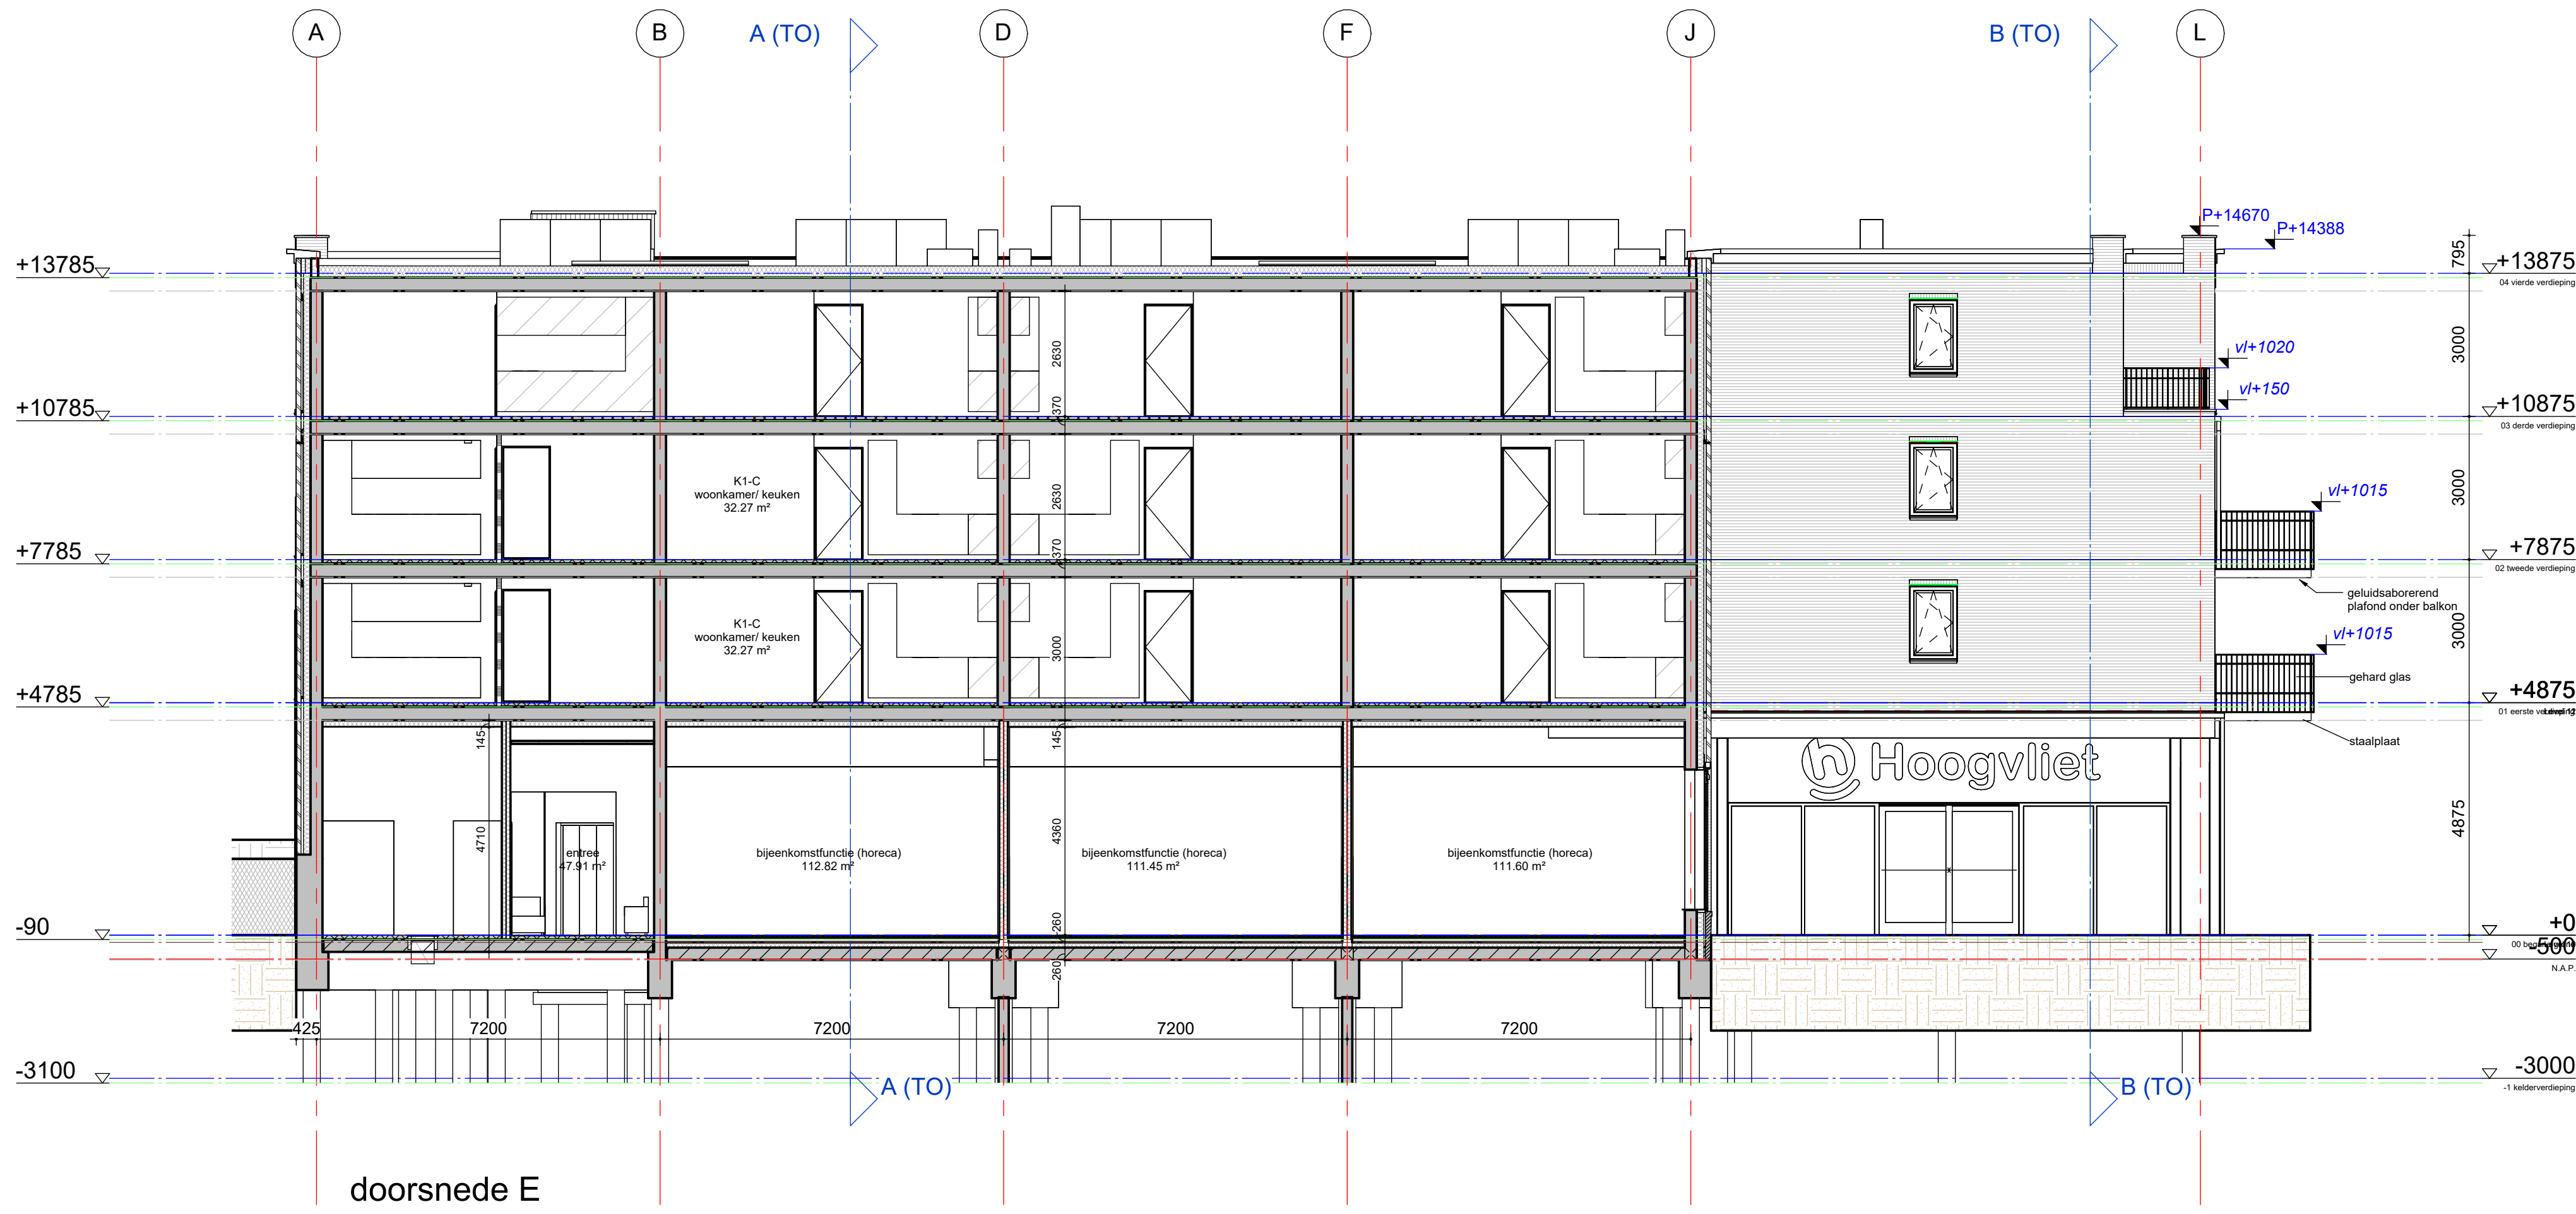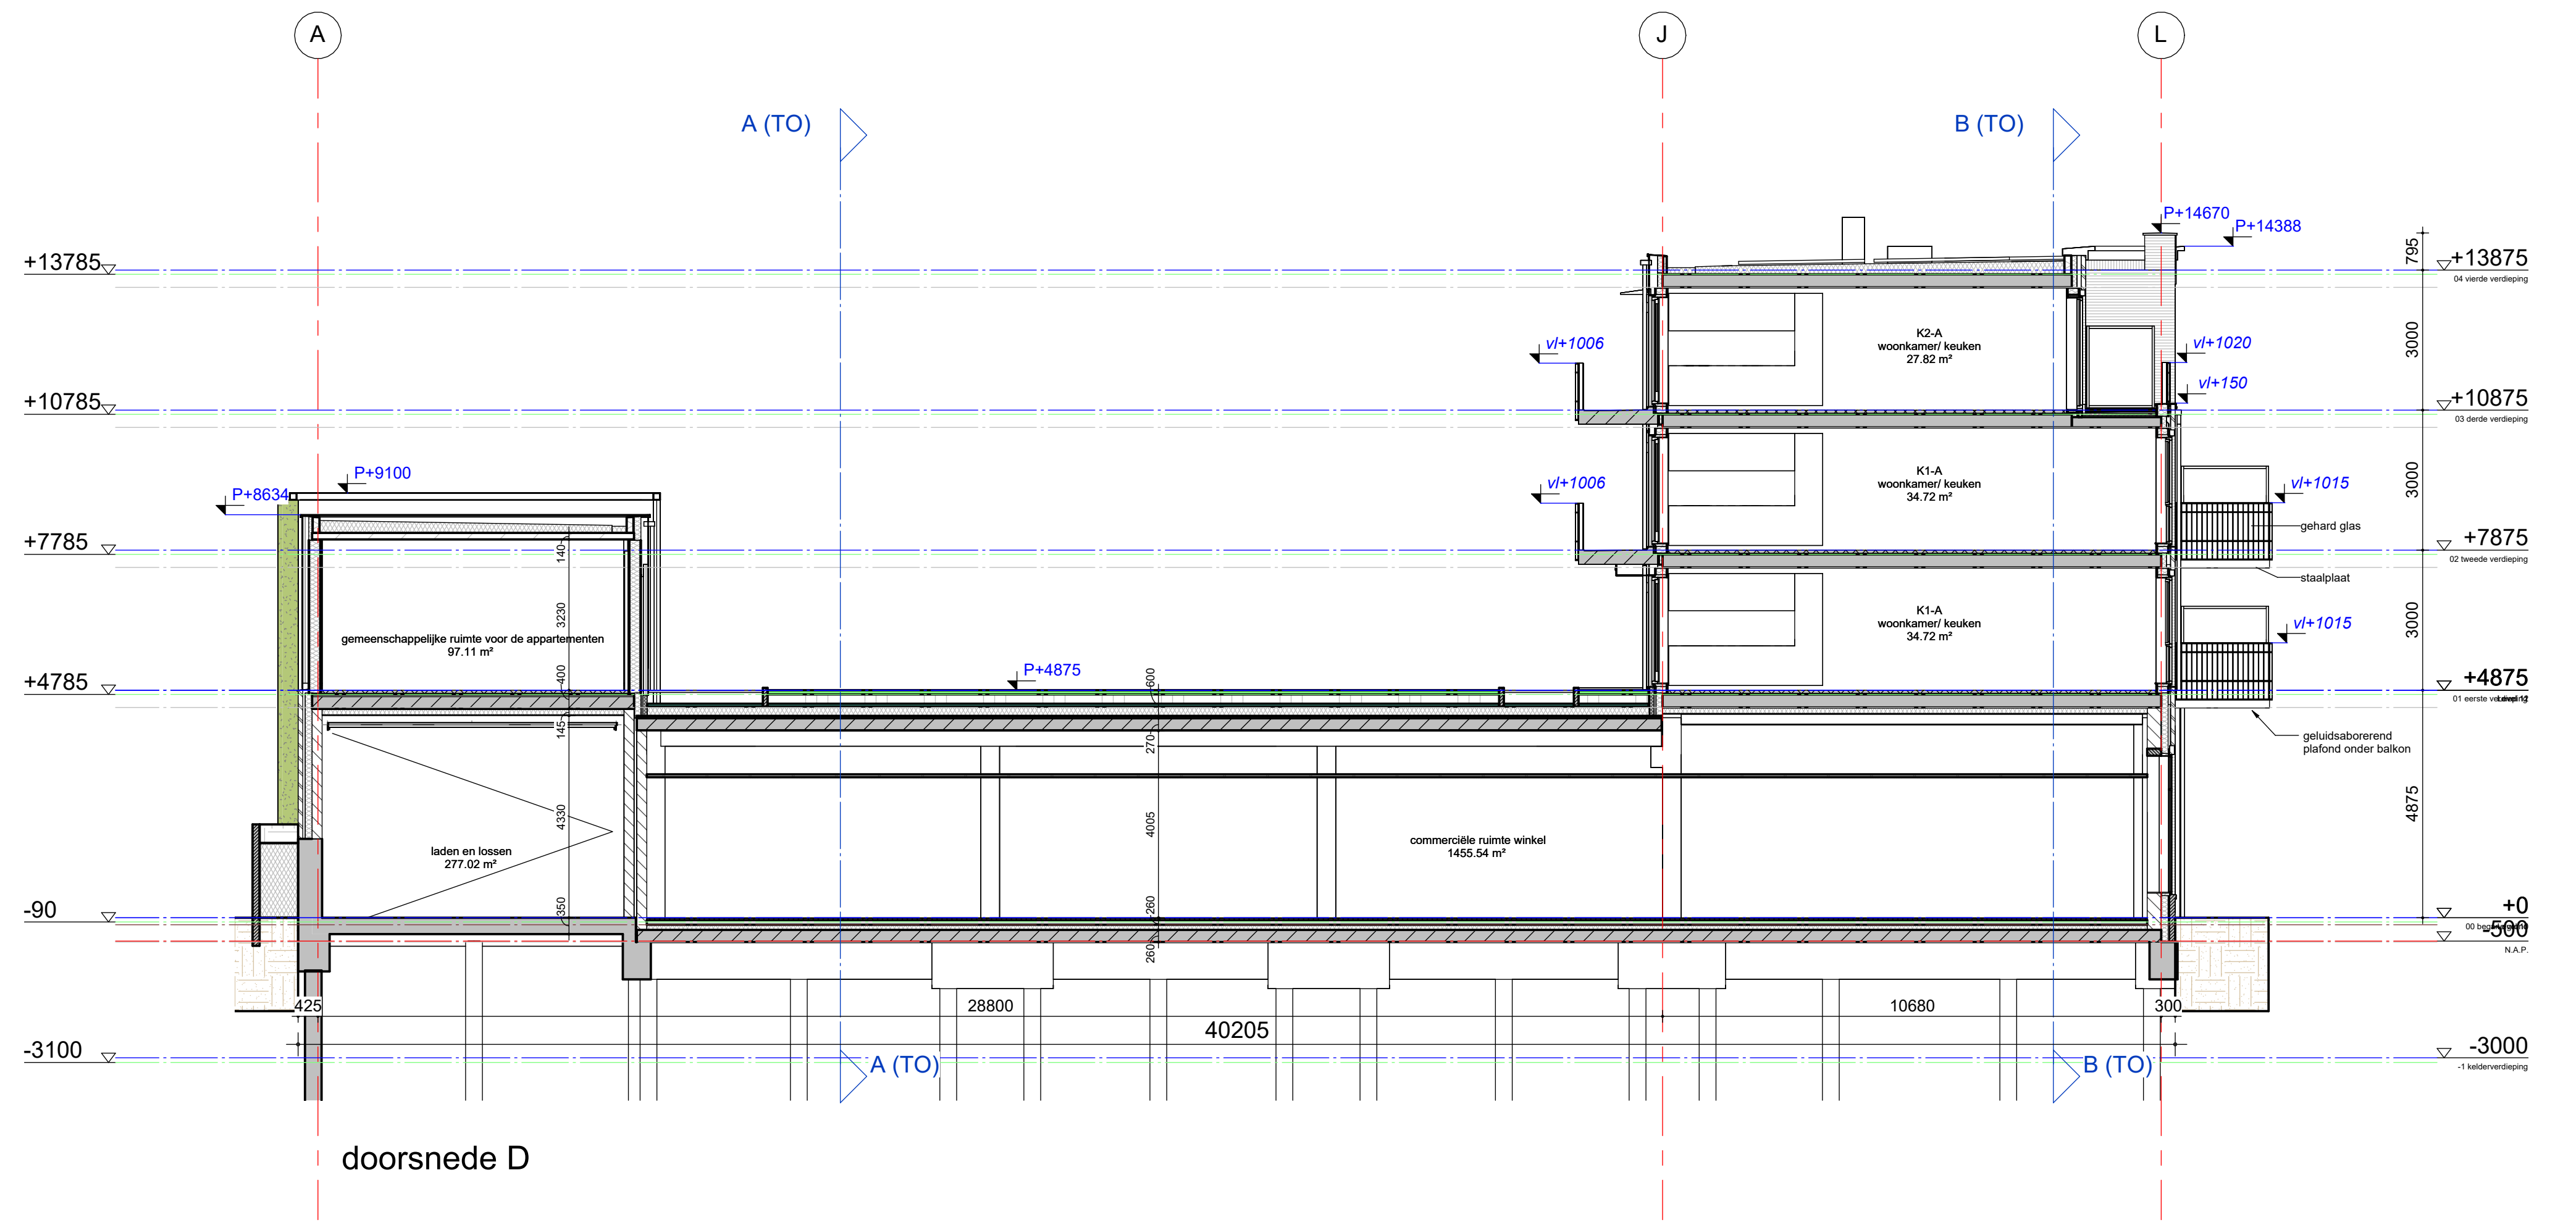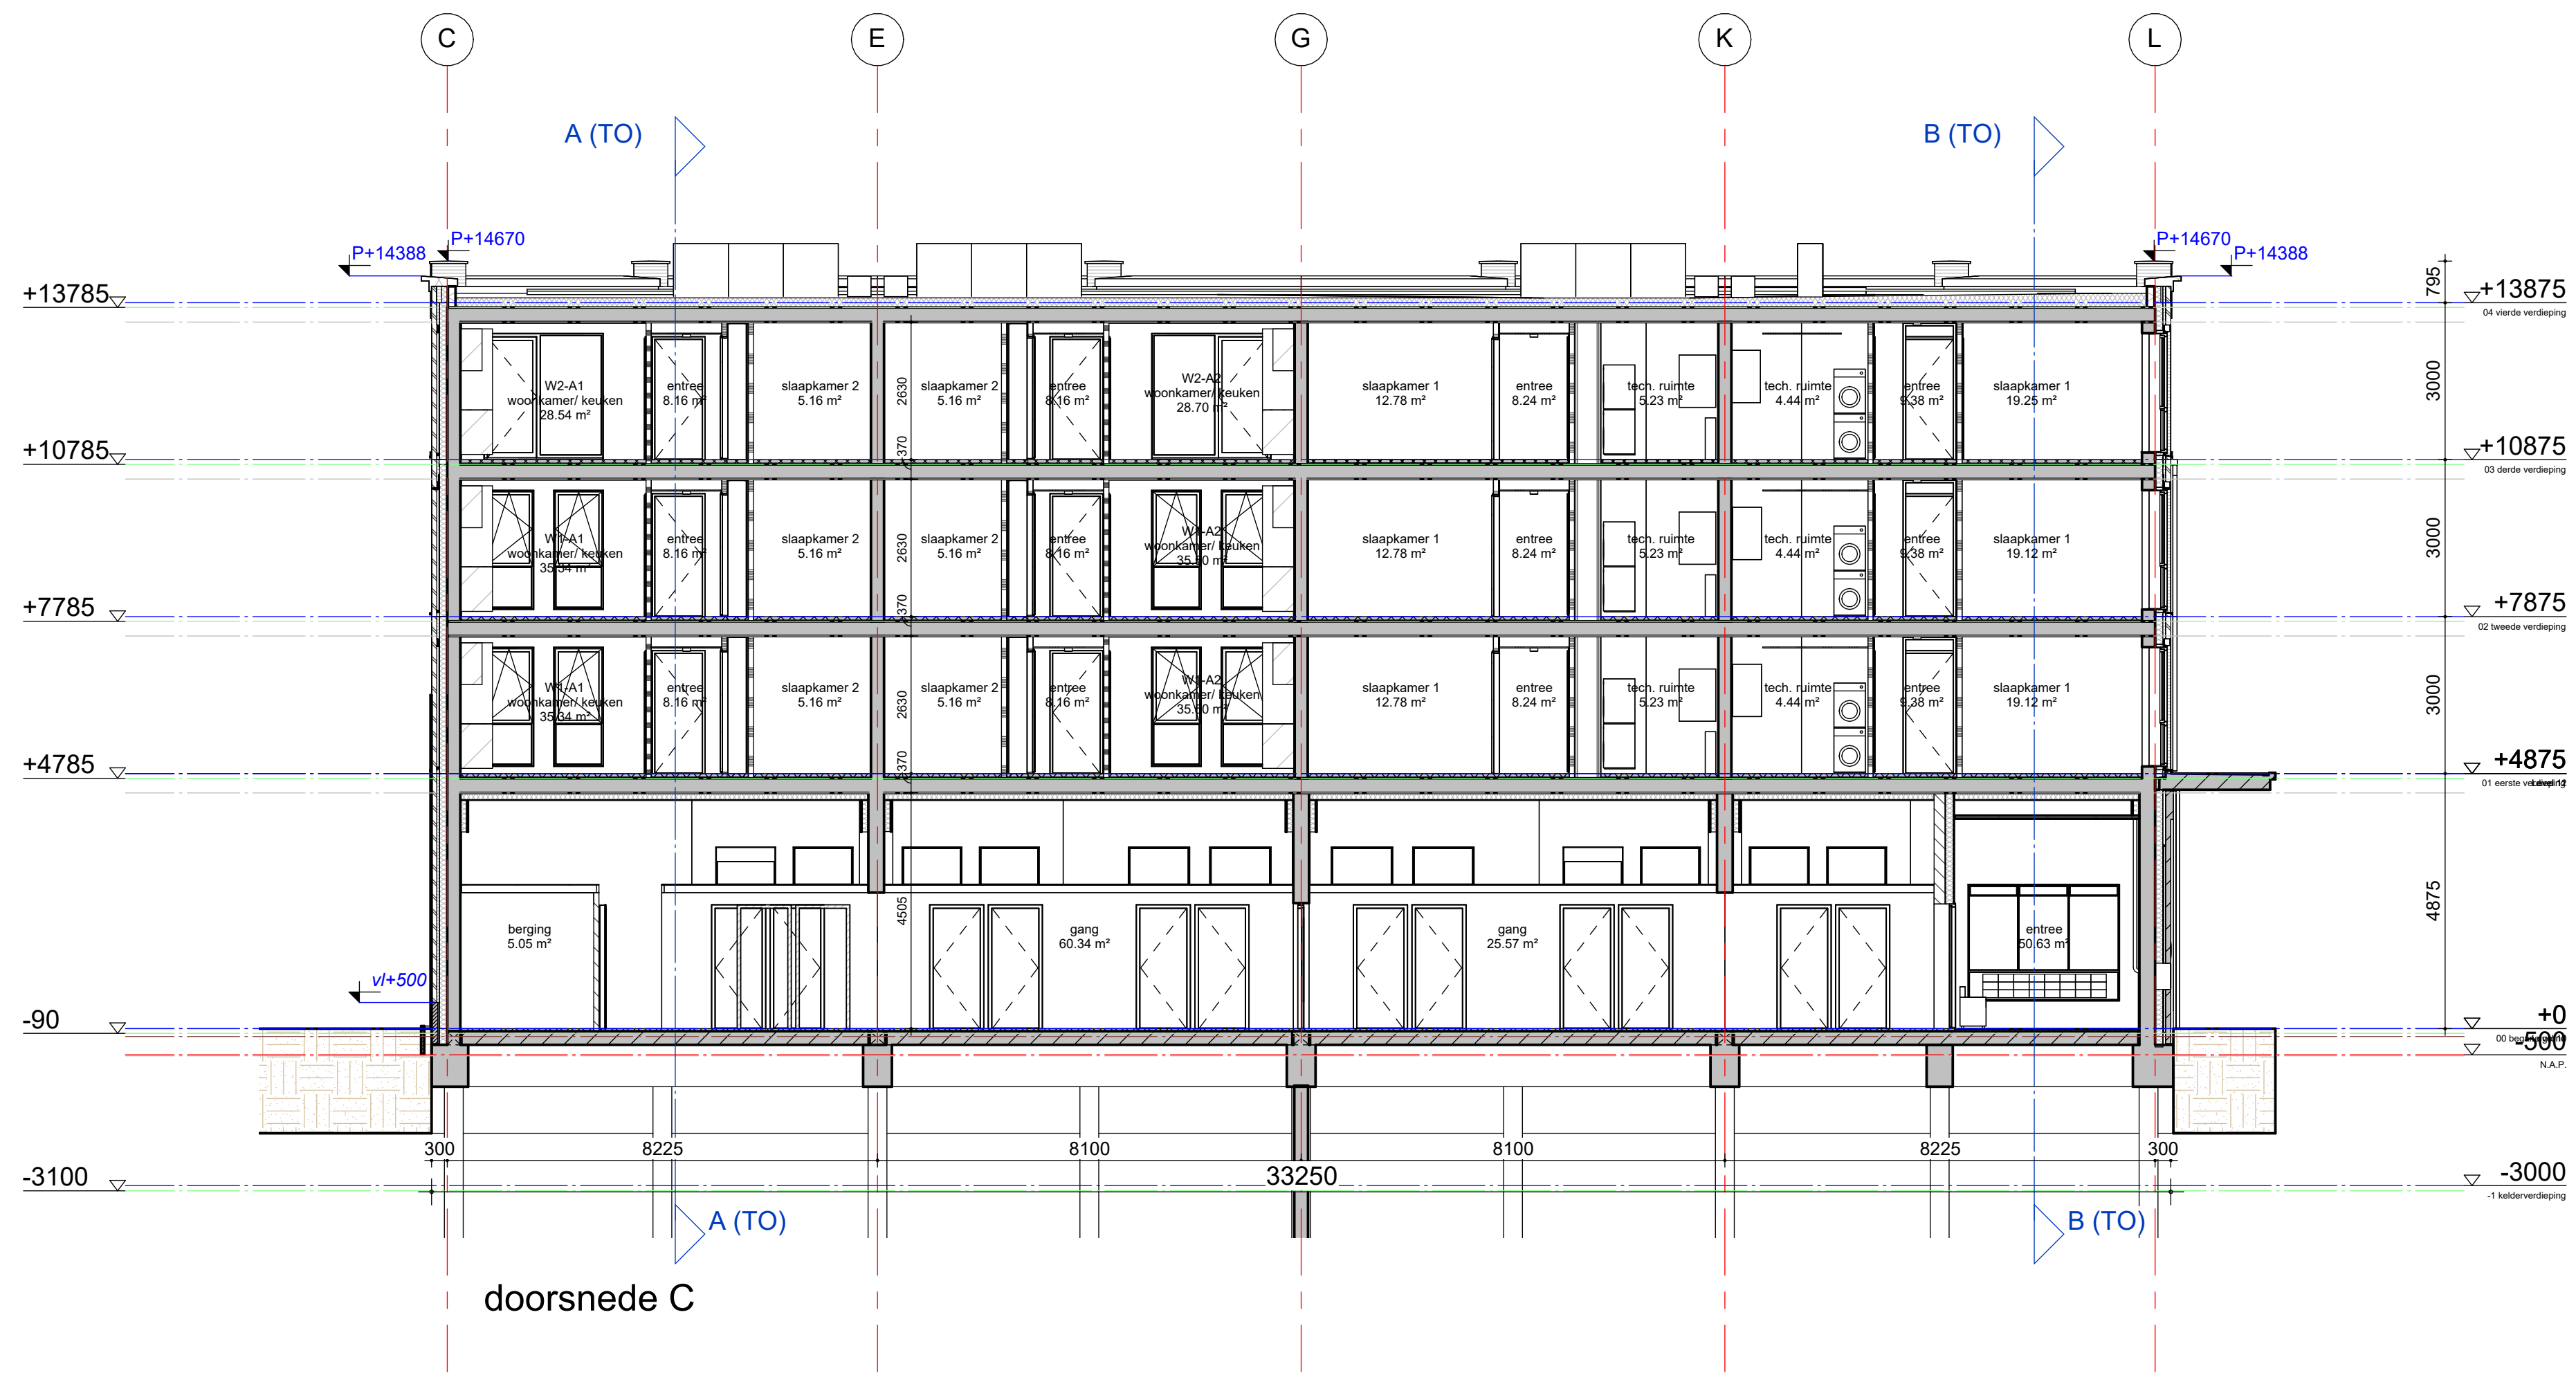

tekening TO2A301 a


doorsnede C - D en E

projectarchitect
Mark Siebers
projectcoördinator
Wilko van der Willigen
schaal
1:100
formaat
A0
getekend
15-12-2023
bas
Technisch
Ontwerp


project
Hortusplein
Sassenheim
20150692

opdrachtgever
Hoogvliet en Stok

GROOSMAN
ARCHITECTEN

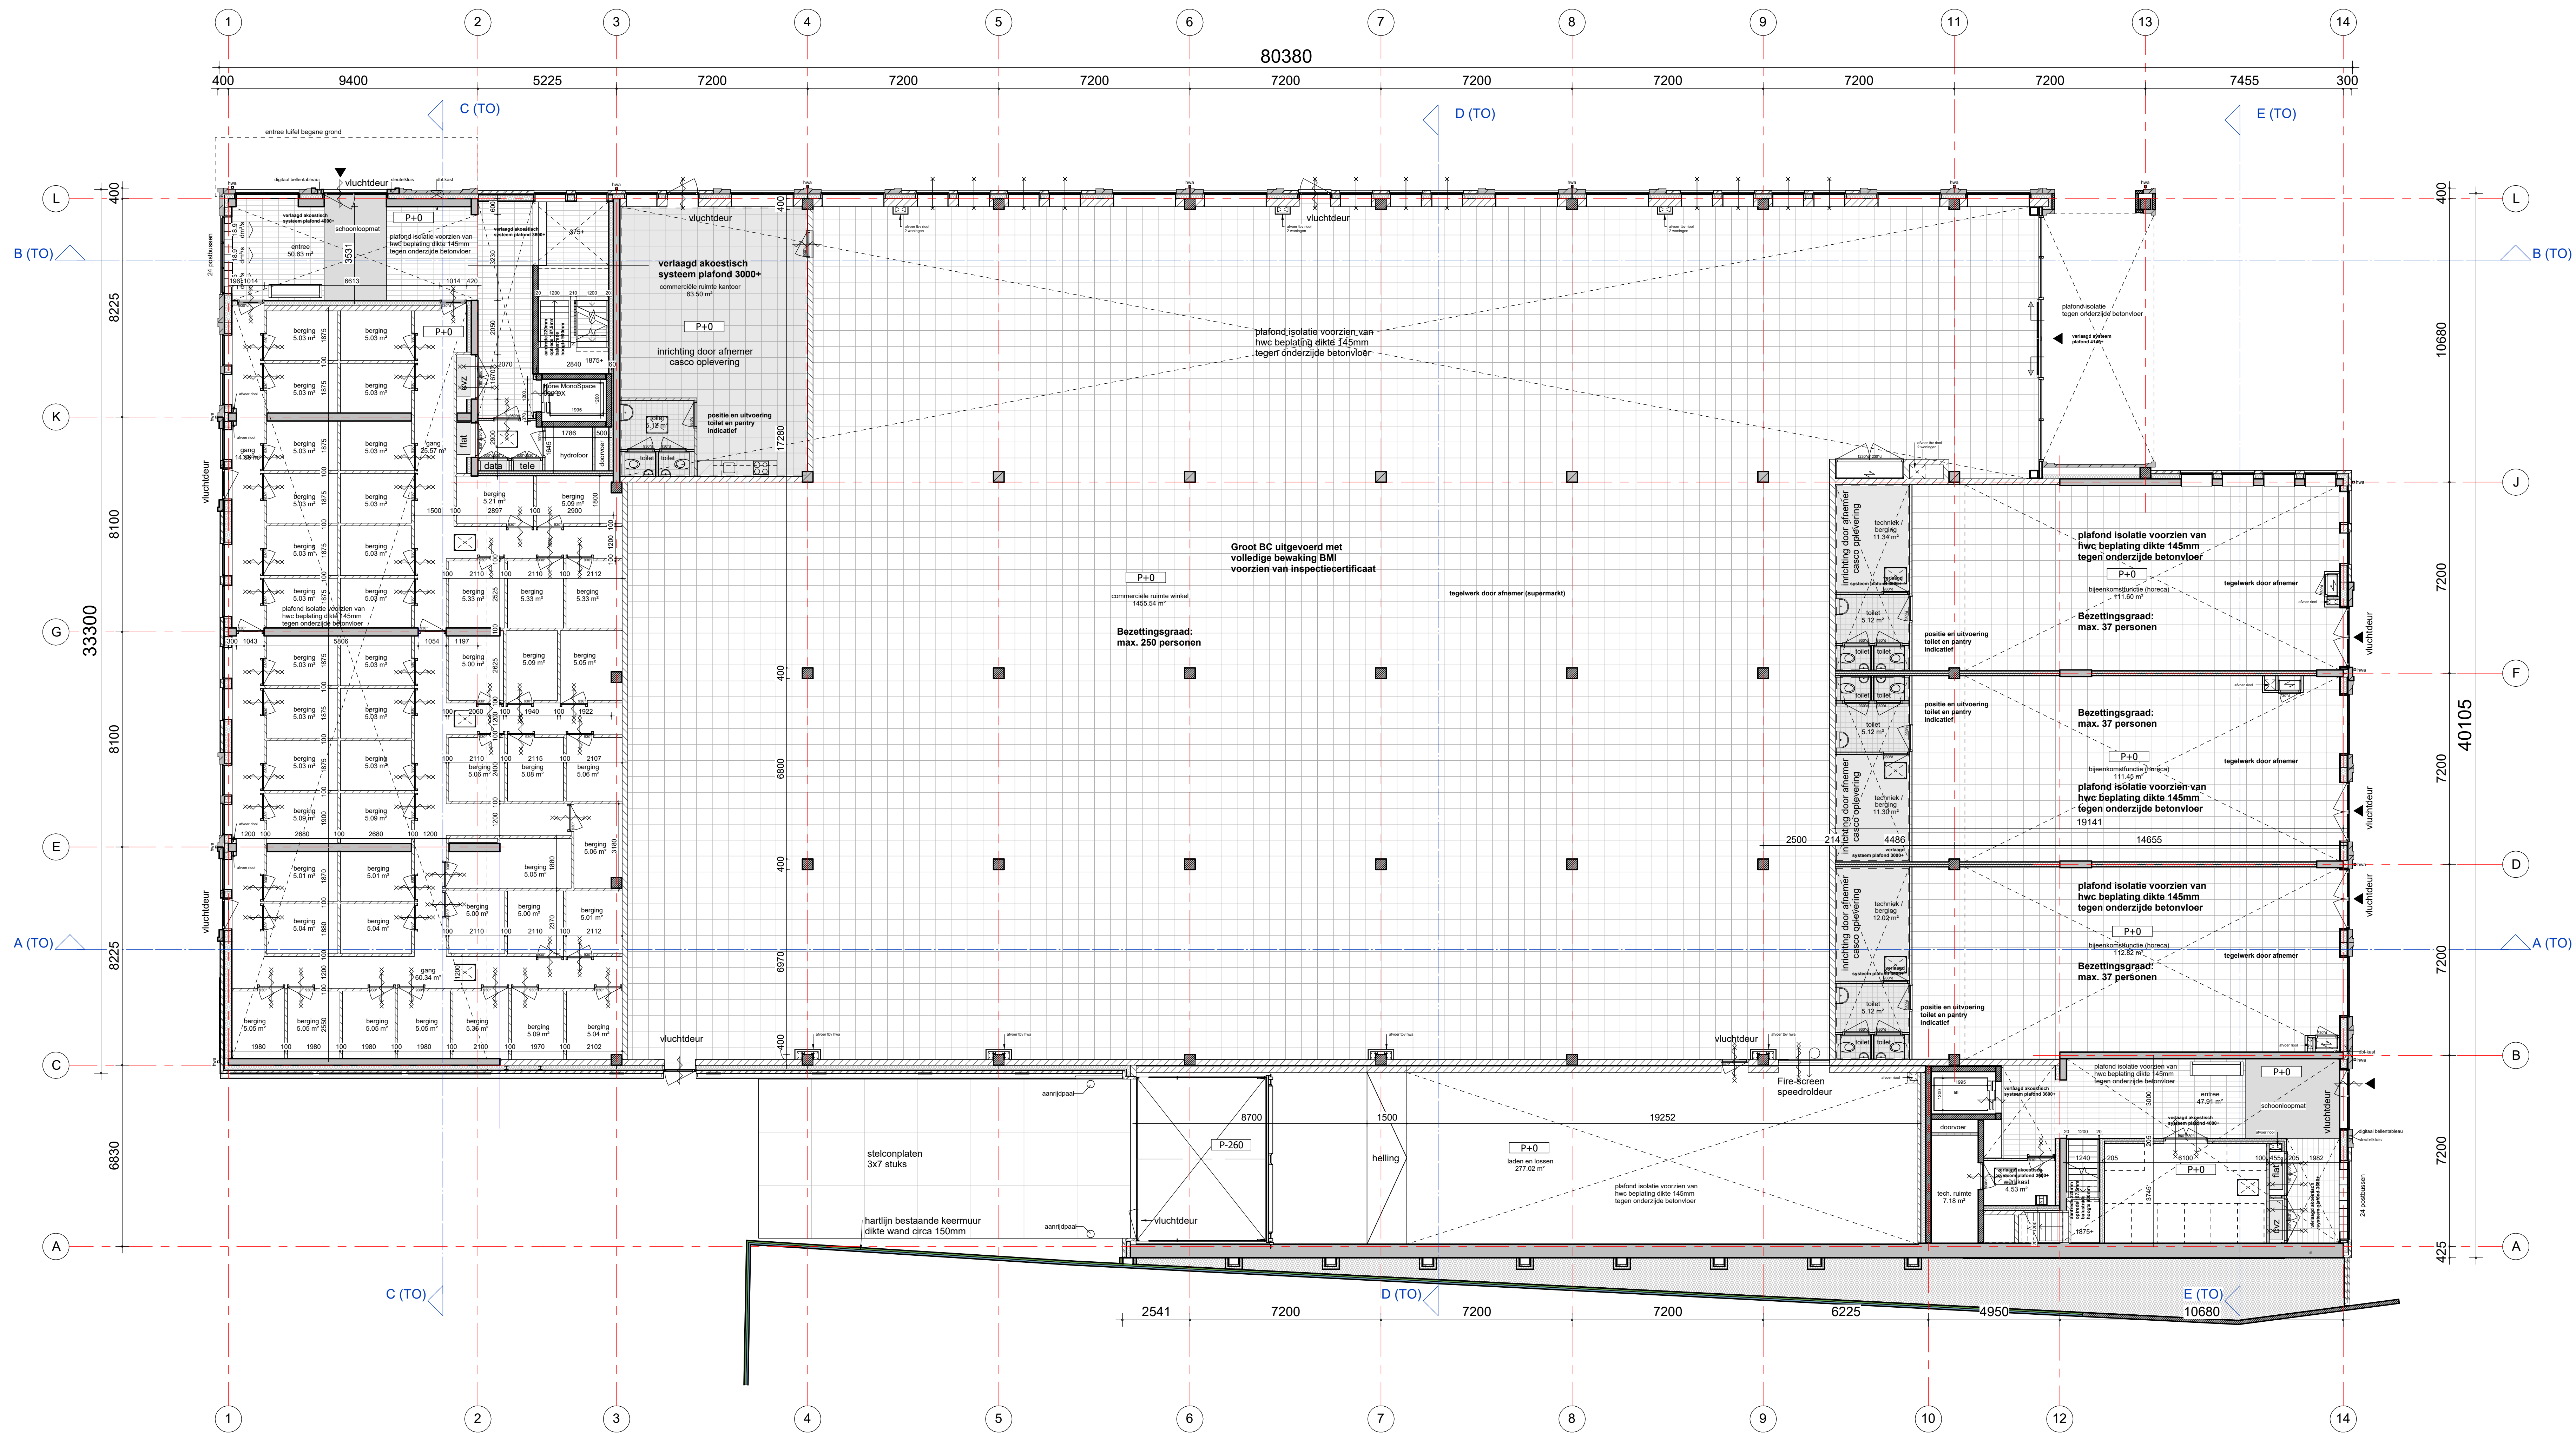

begane grond

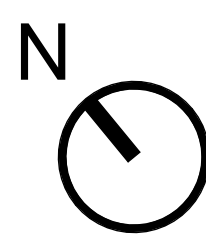


tekening
TO2A100 a
begane grond


projectarchitect
Mark Siebers
projectcoördinator
Wilko van der Willigen
opdrachtgever
Hoogriet en Stok

project
Hortusplein
Sassenheim
20150692

GROOSMAN
ARCHITECTEN

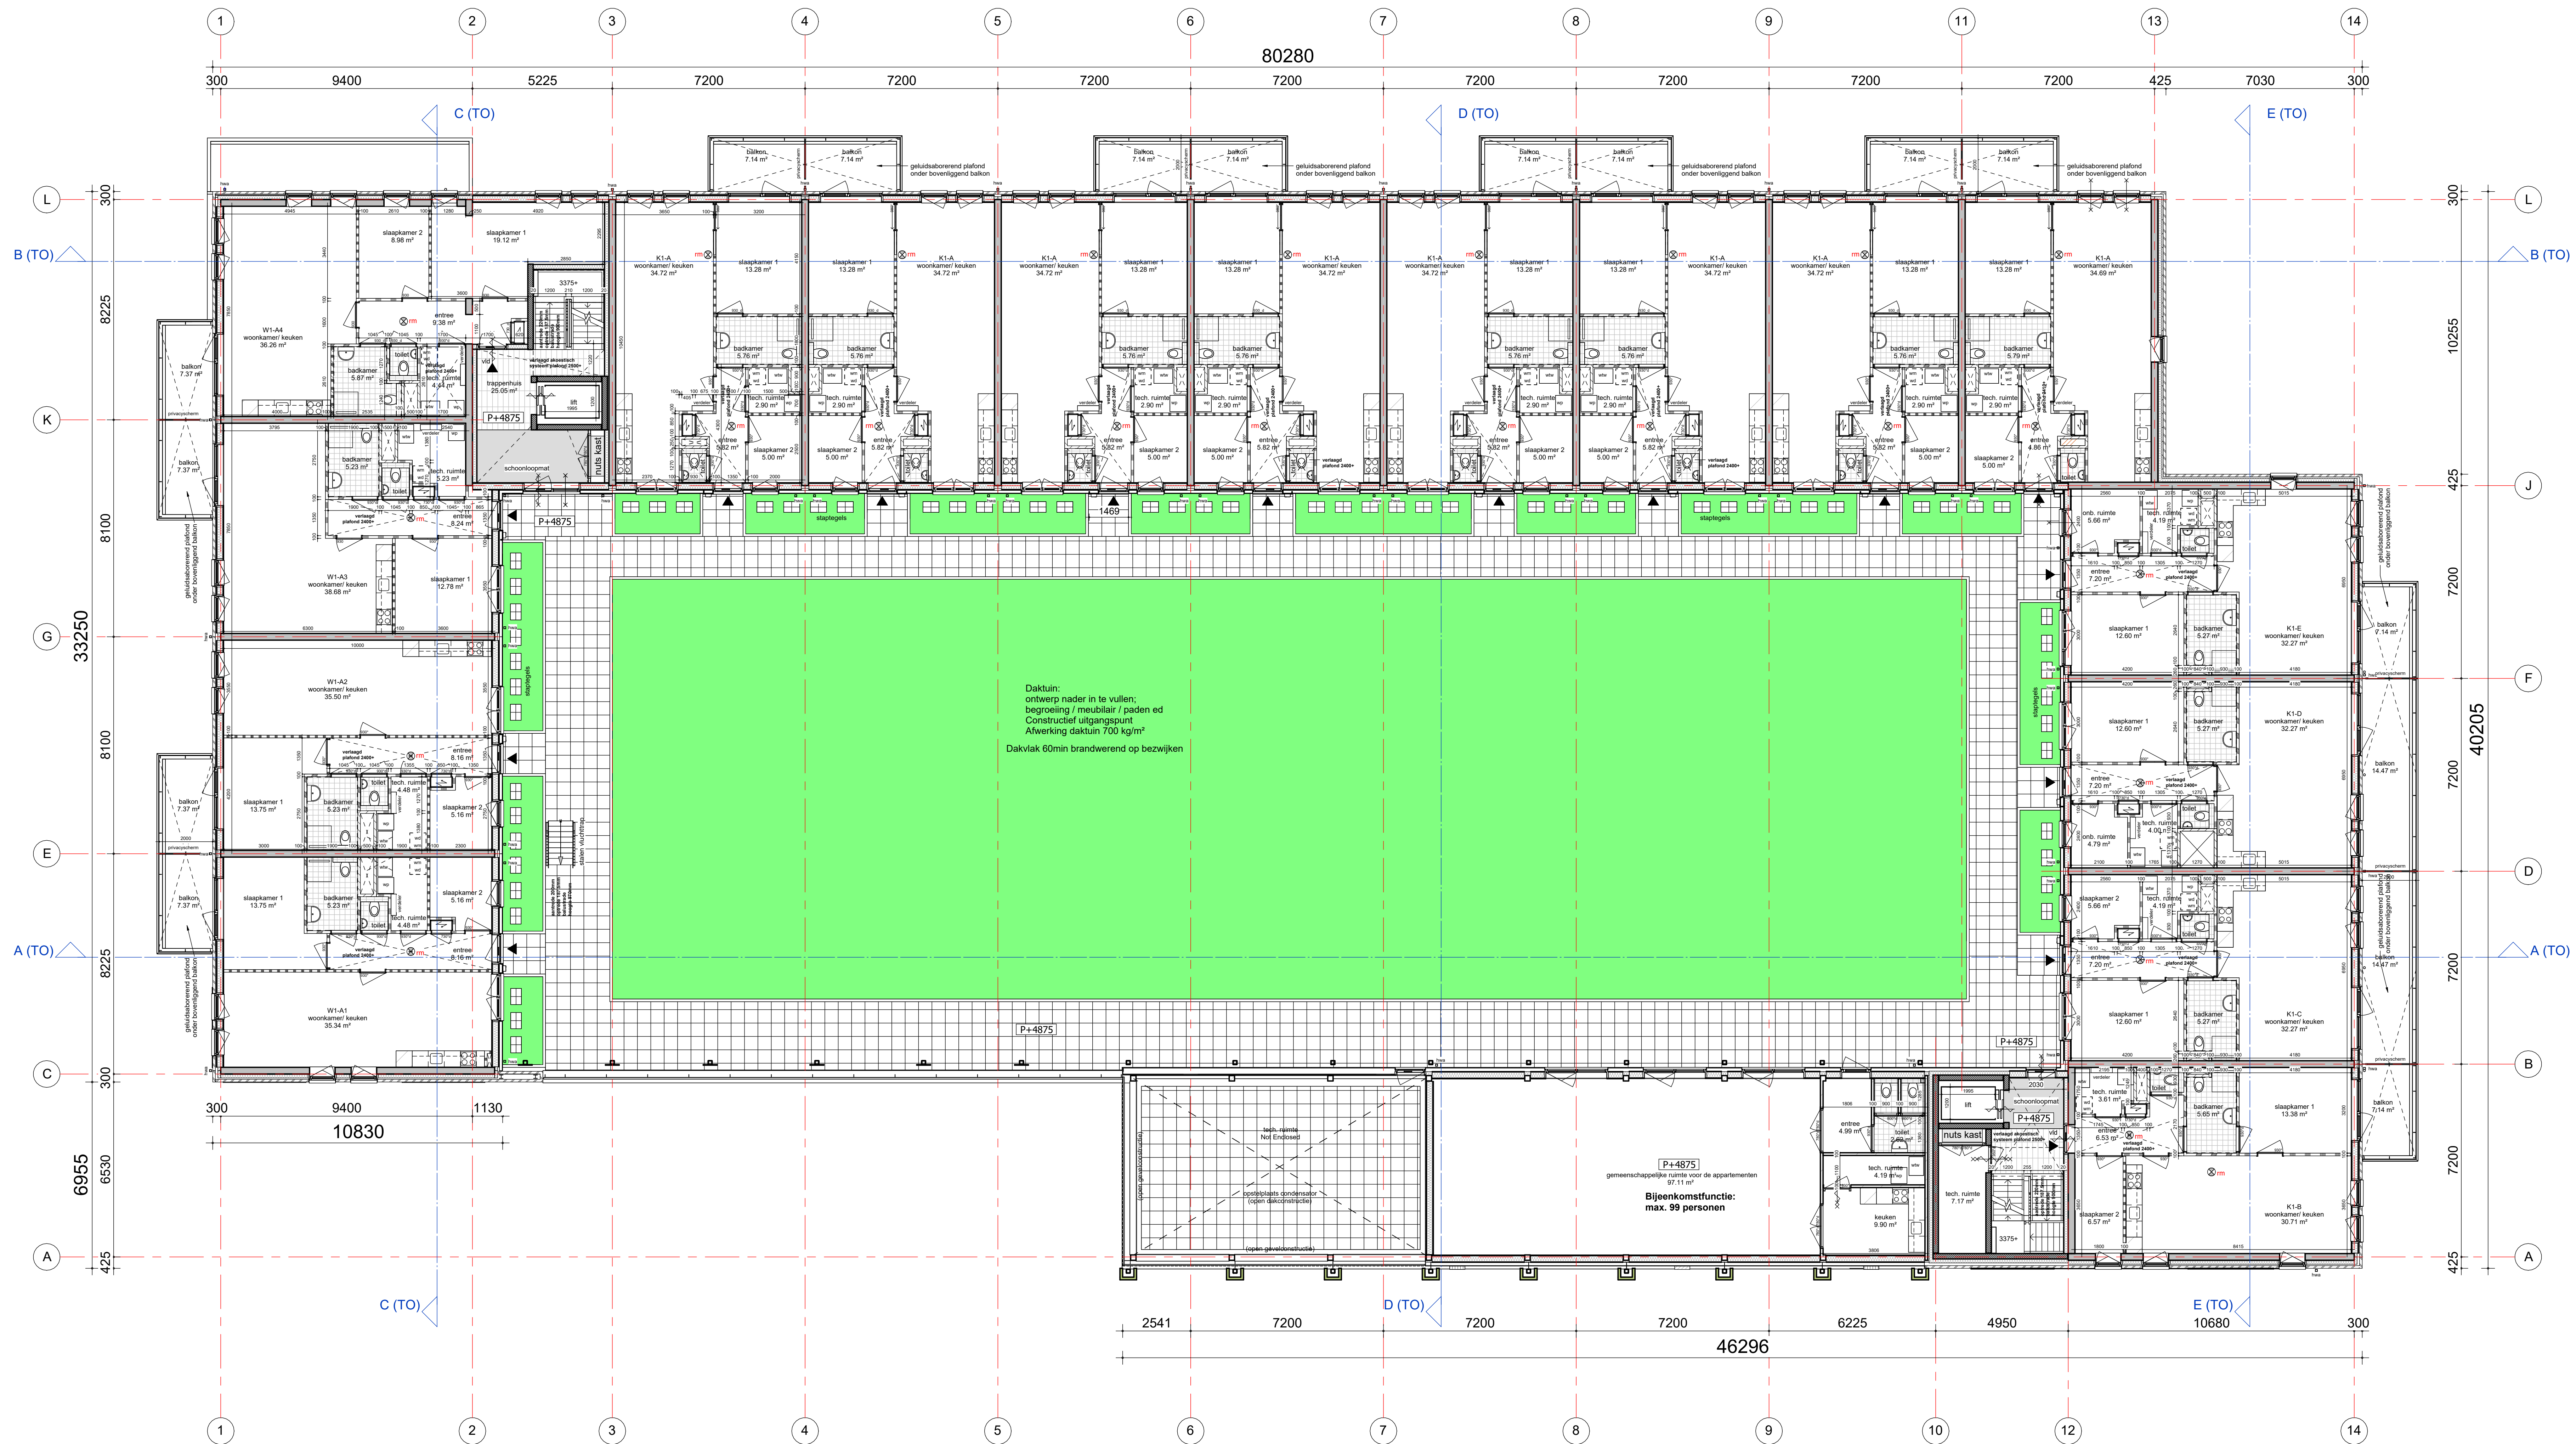

1e verdieping

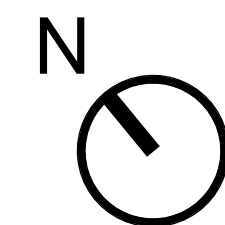


tekening
TO2A101 a
1e verdieping


projectarchitect
Mark Siebers
projectcoördinator
Wilko van der Willigen
opdrachtgever
Hoogriet en Stok
schaal
1:100
formaat
A0
getekend
15-12-2023
fase
Technisch
Ontwerp

project
Hortusplein
Sassenheim
20150692

GROOSMAN
ARCHITECTEN

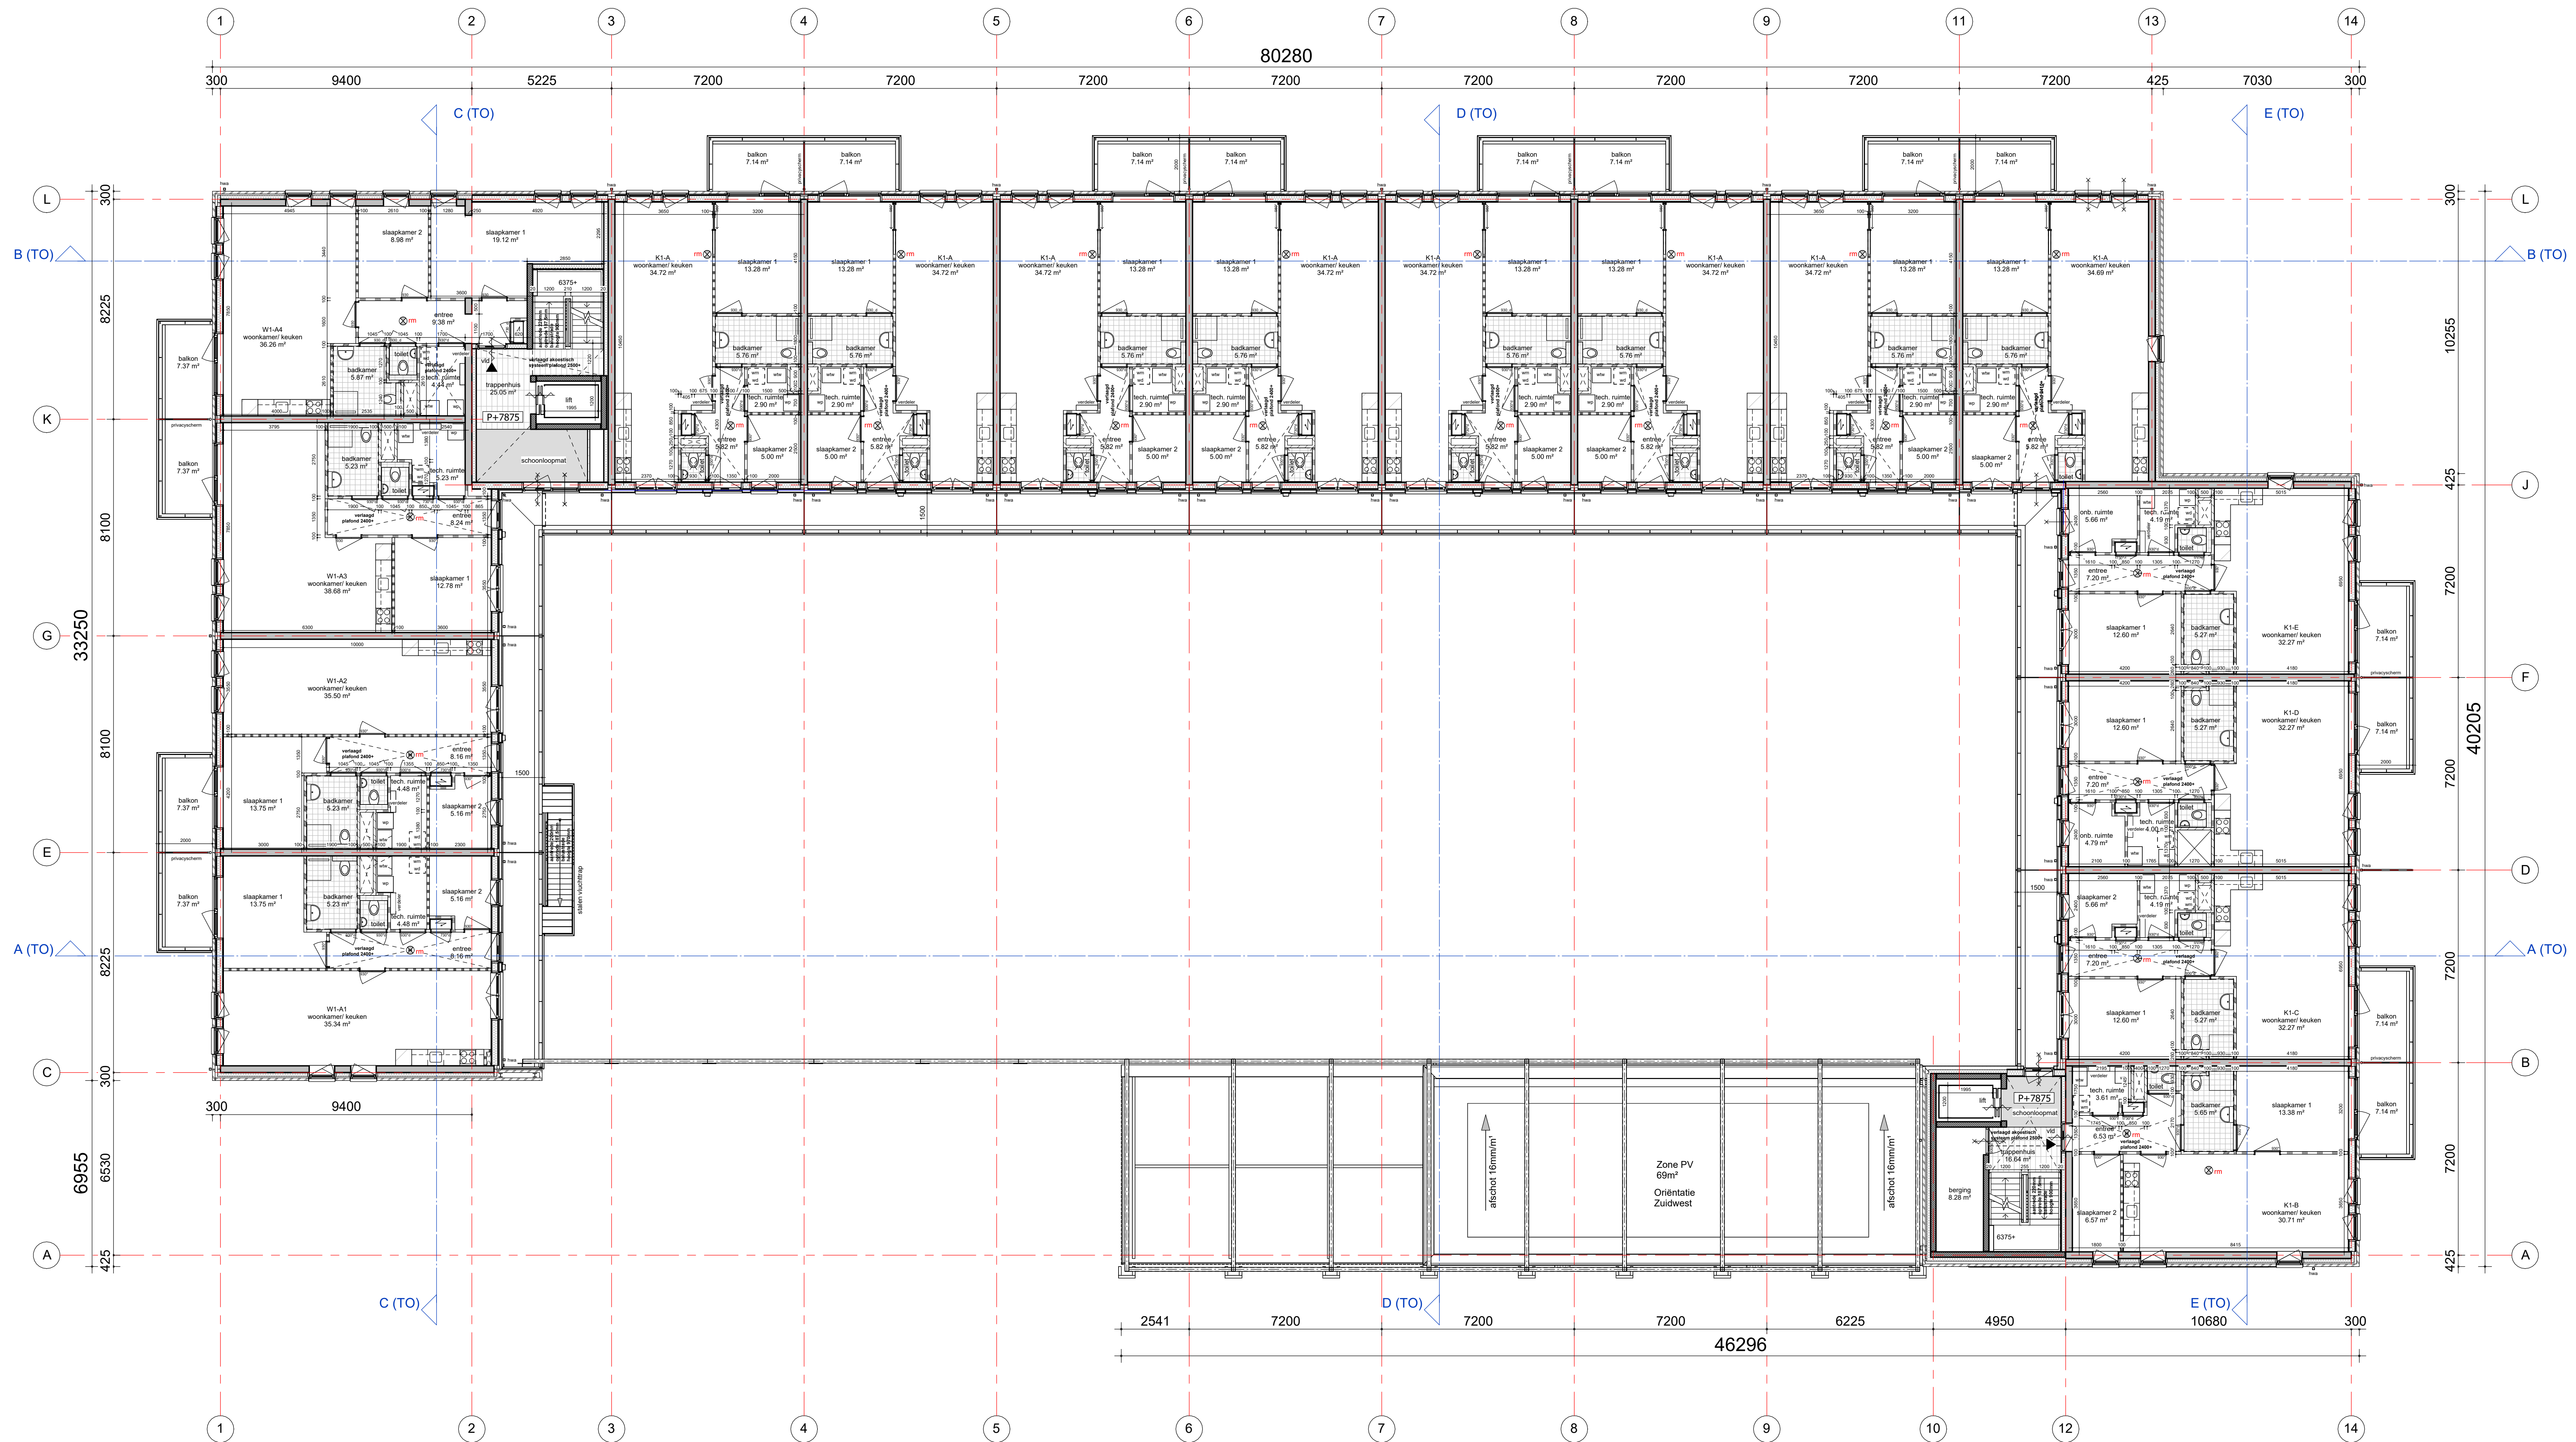

2e verdieping

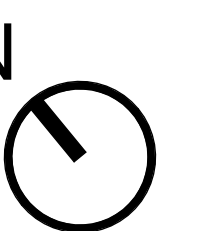


tekening
TO2A102 a
2e verdieping


projectarchitect
Mark Siebers
projectcoördinator
Wilko van der Willigen
opdrachtgever
Hoogriet en Stok
schaal
1:100
formaat
A0
getekend
15-12-2023
bas
Technisch
Ontwerp

project
Hortusplein
Sassenheim
20150692

GROOSMAN
ARCHITECTEN

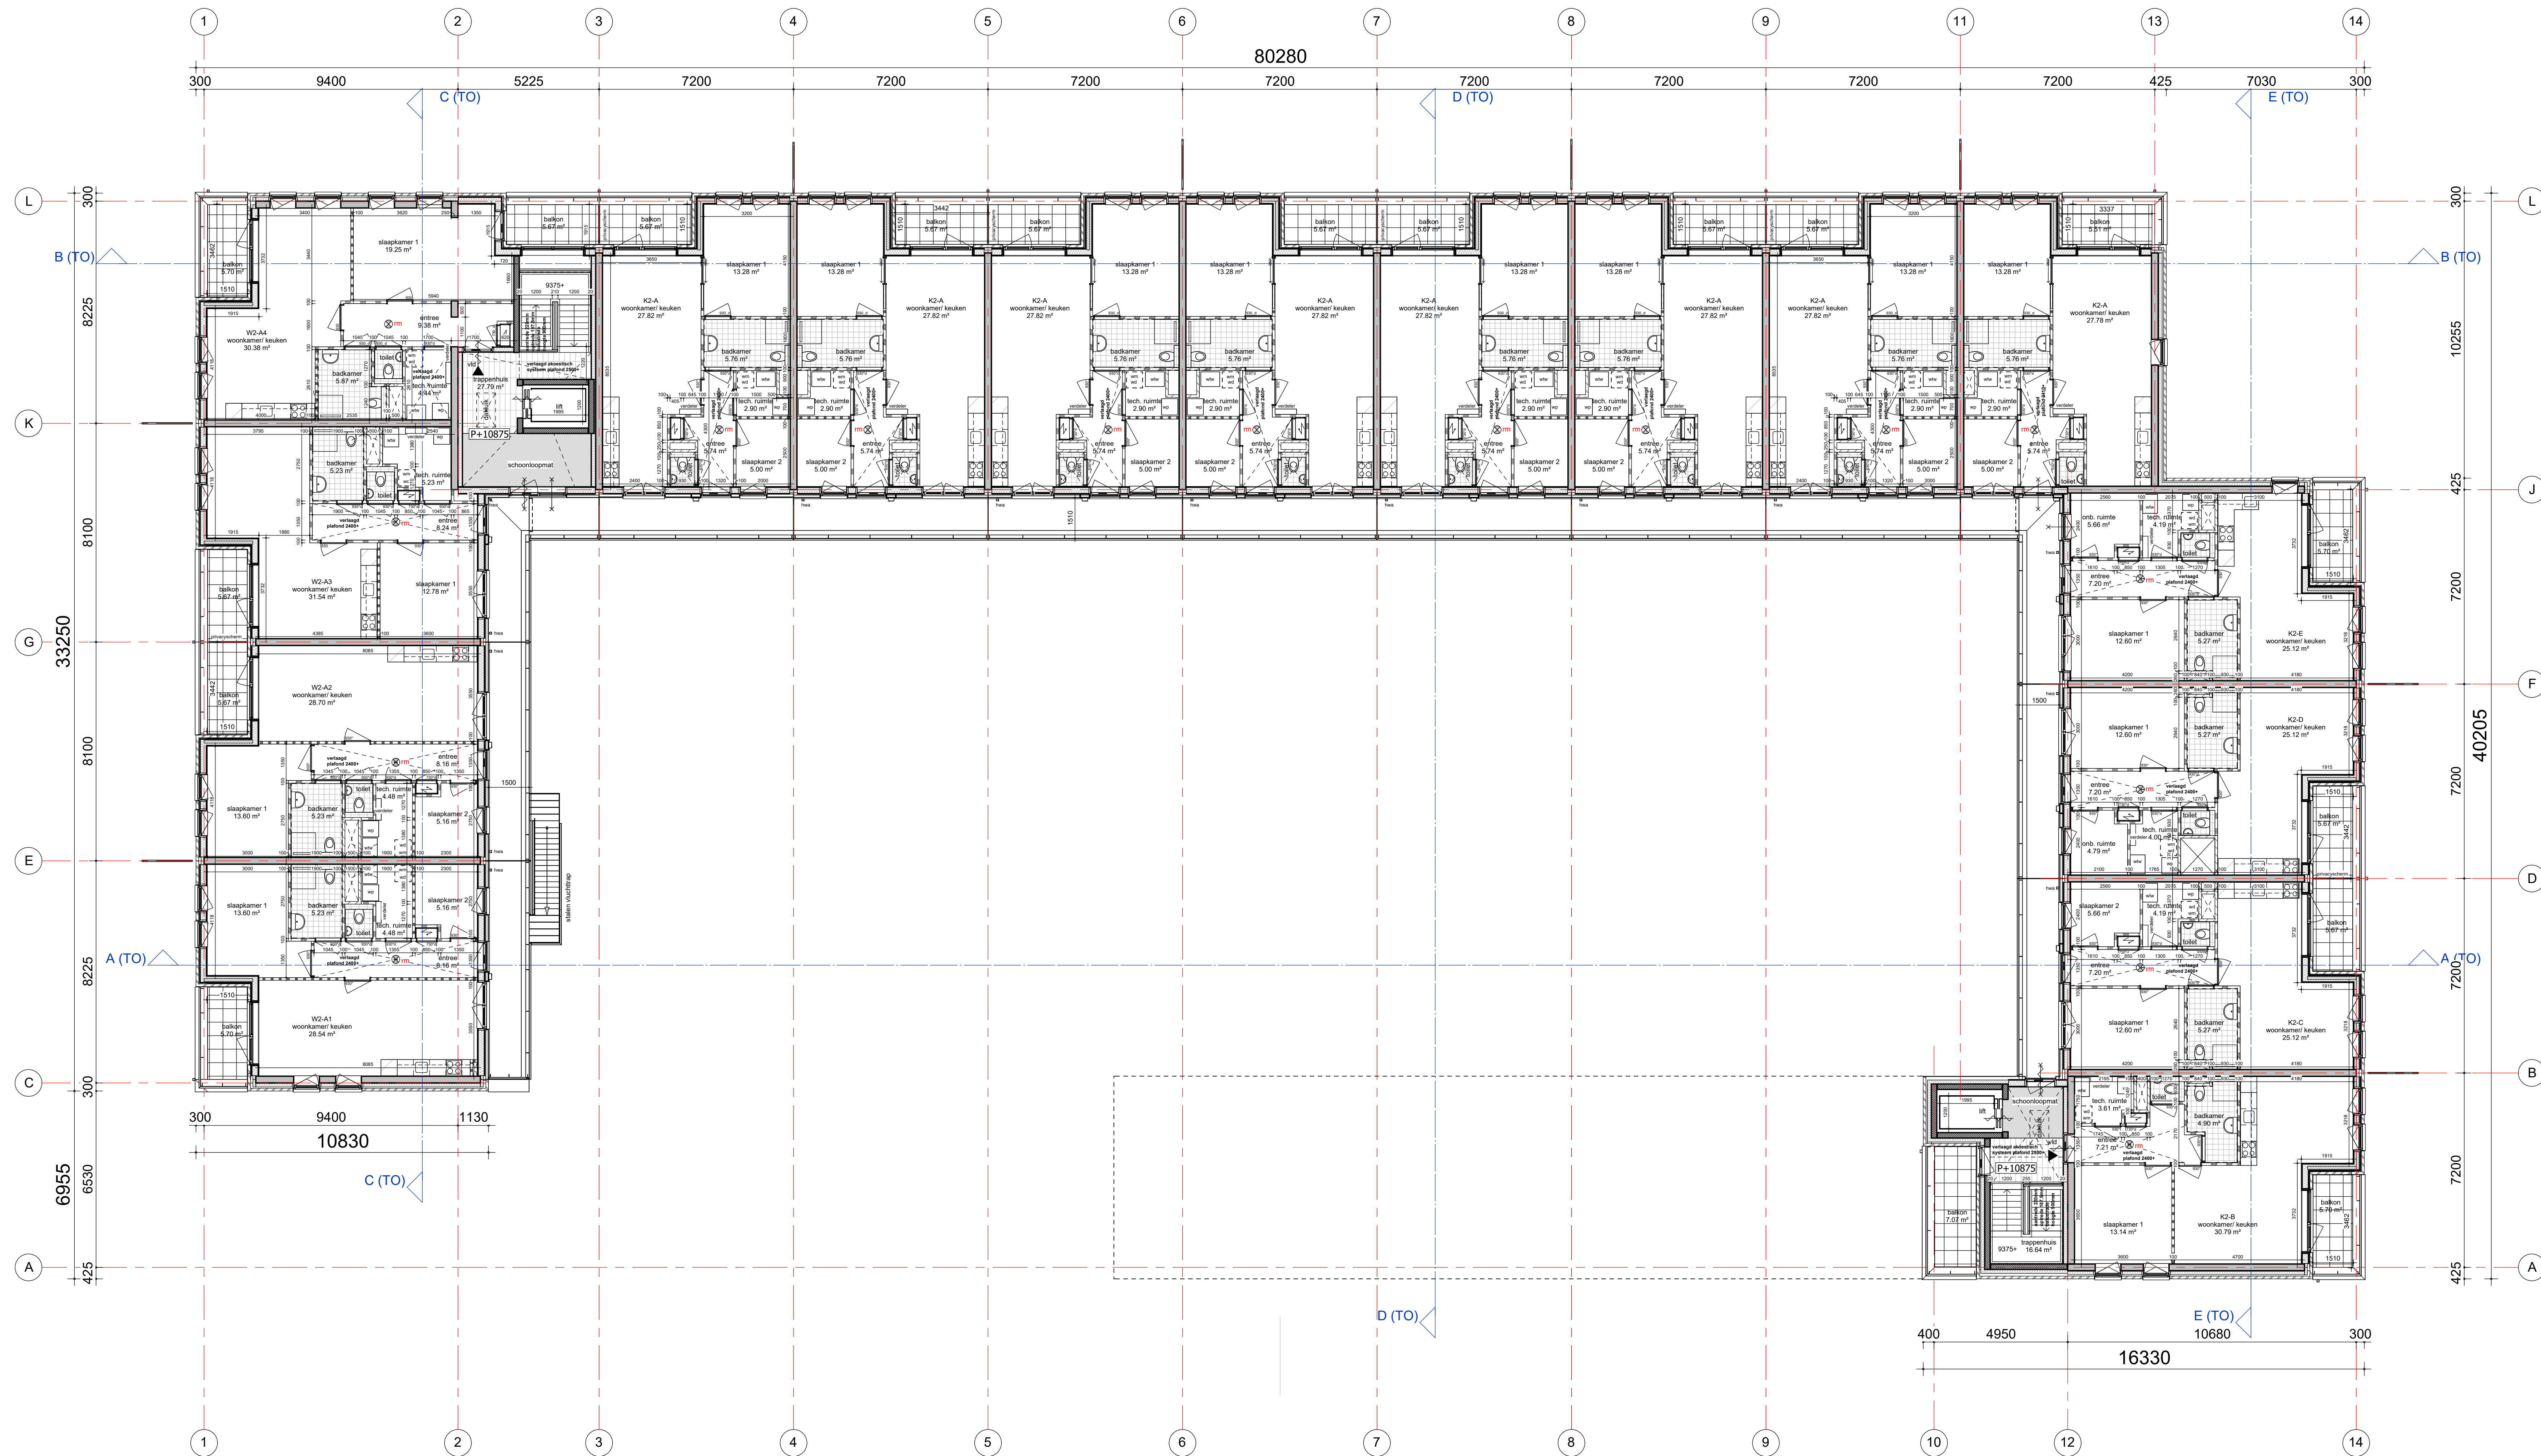

3e verdieping

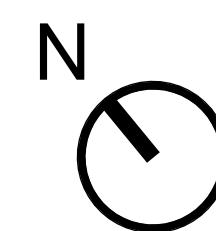


tekening
TO2A103 a
3e verdieping

projectarchitect
Mark Siebers
projectcoördinator
Wilko van der Willigen
opdrachtgever
Hoogriet en Stok


project
Hortusplein
Sassenheim
20150692

schaal
1:100
formaat
A0
getekend
15-12-2023
bas
Technisch
Ontwerp

GROOSMAN
ARCHITECTEN

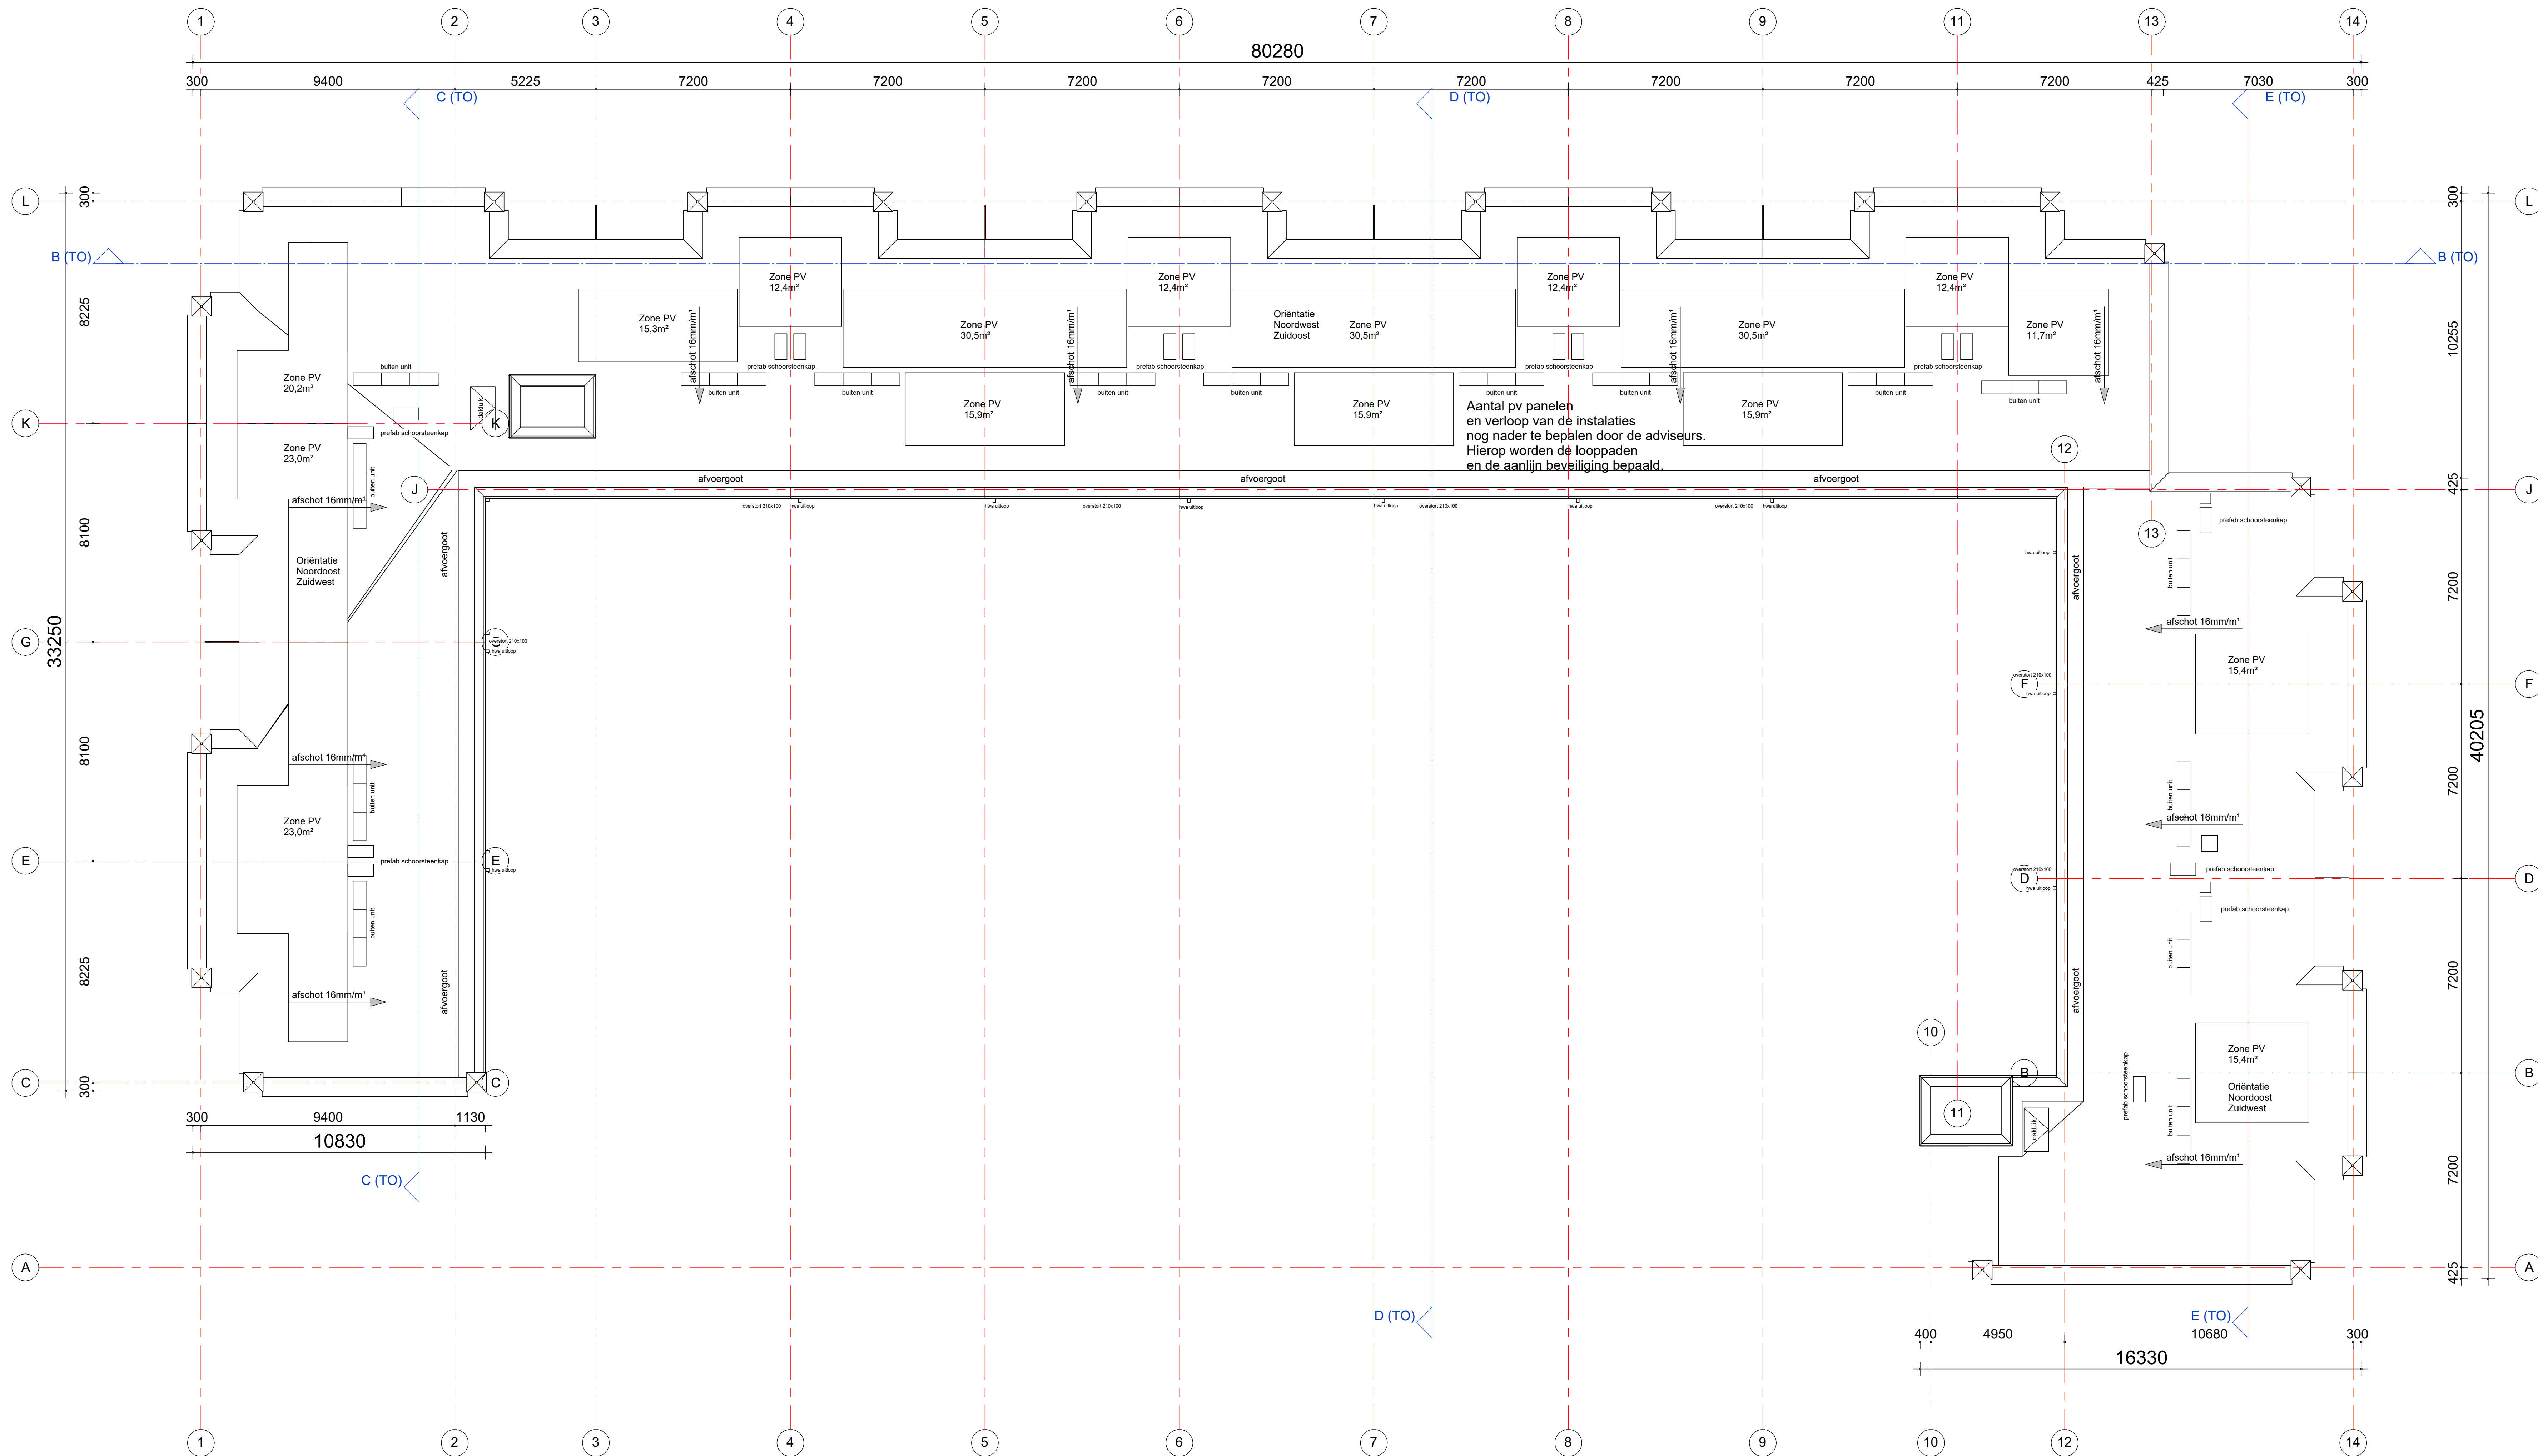

dakaanzicht

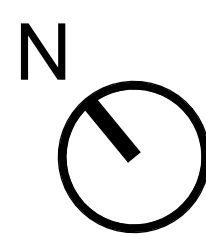


tekening
TO2A104 a
dakaanzicht

projectarchitect
Mark Siebers
projectcoördinator
Wilko van der Willigen
schaal
1:100
formaat
A0
getekend
15-12-2023
bas
Technisch
Ontwerp


project
Hortusplein
Sassenheim
20150692

opdrachtgever
Hoogriet en Stok

GROOSMAN
ARCHITECTEN

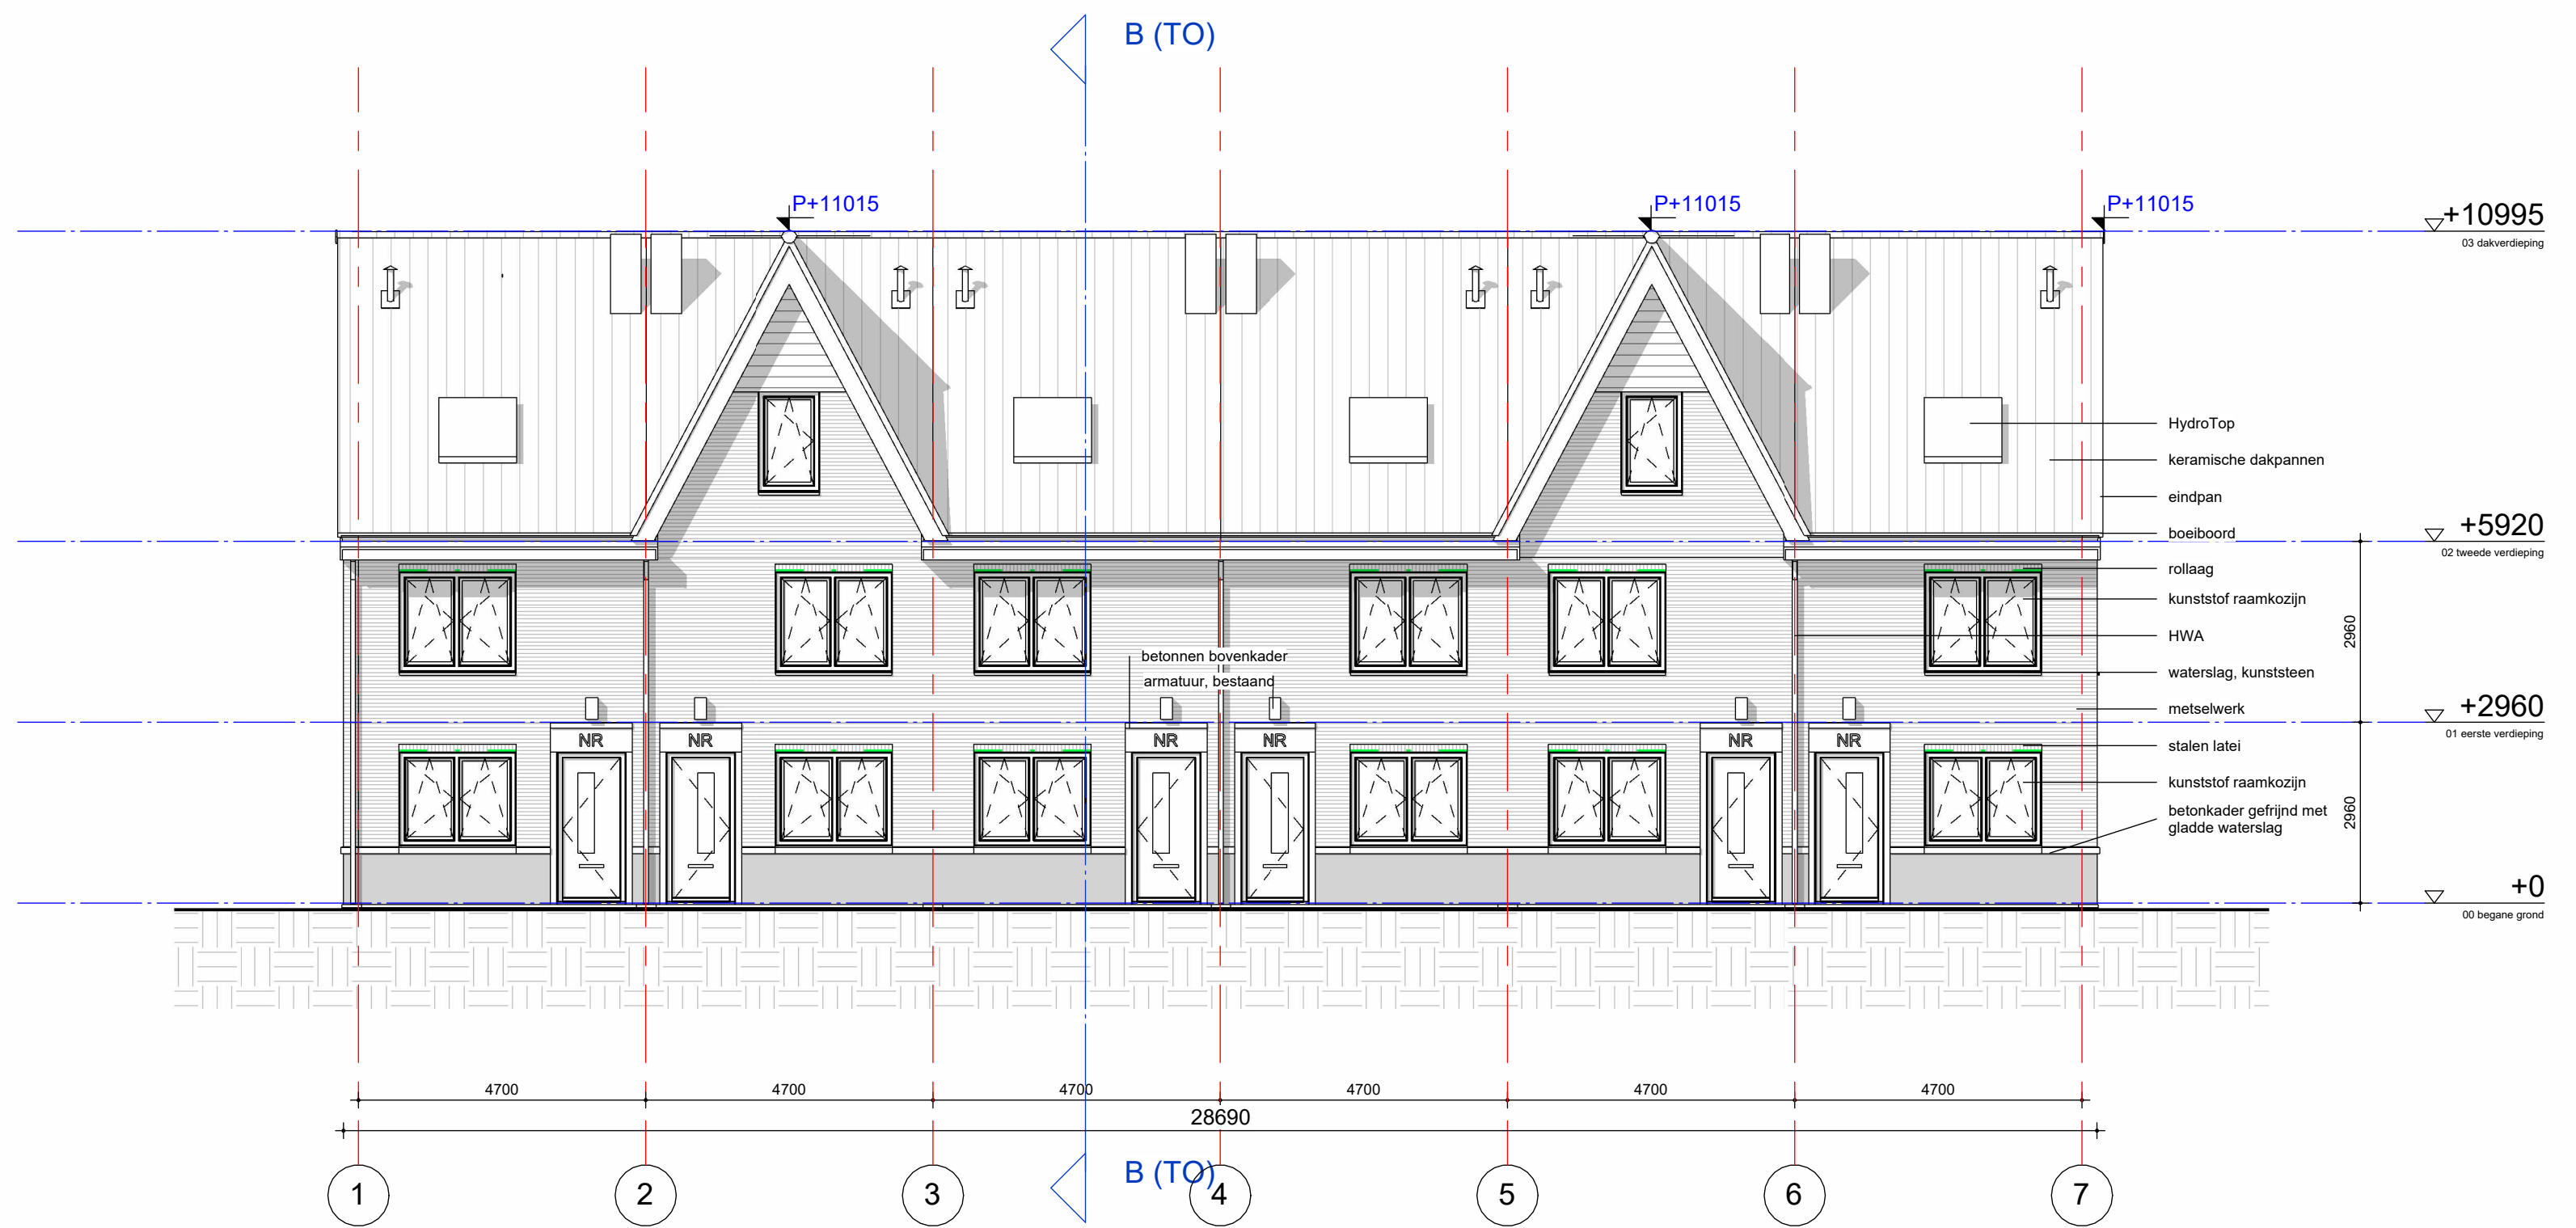

voorgevel

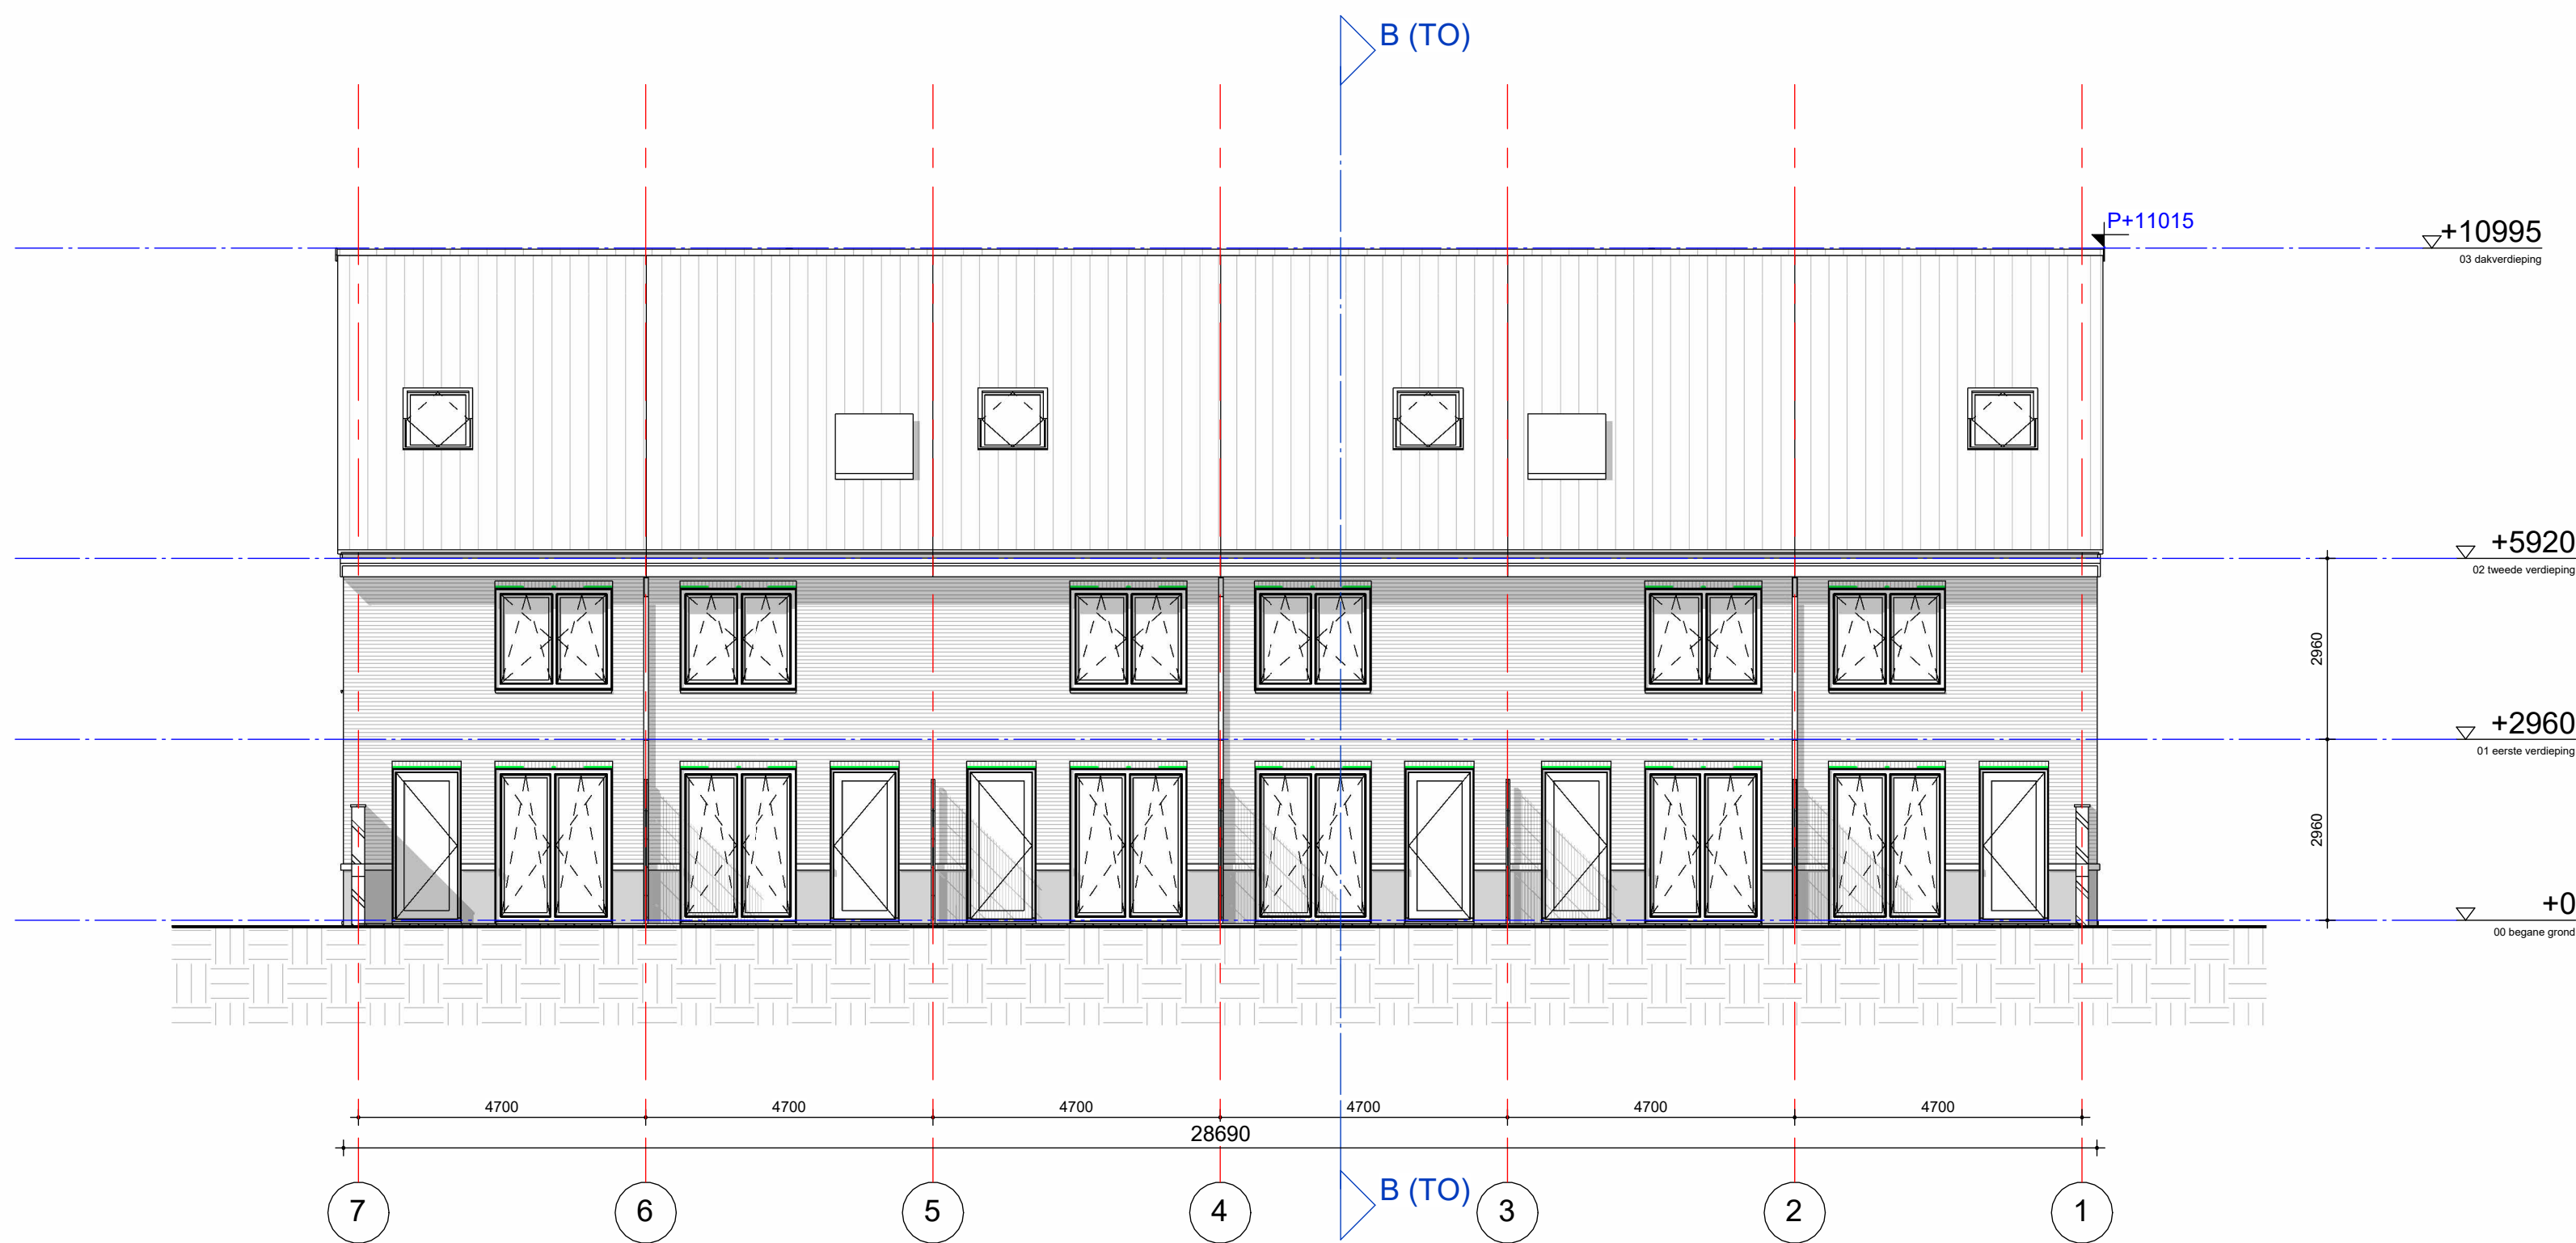

achtergevel

b. Aanpassingen woningen
a. Aanpassingen Omgevingsvergunning

05-12-2025
25-04-2025

tekening

TO2E200 b

voorgevel en achtergevel
eengezinswoningen

projectarchitect
Mark Siebers

projectcoördinator
Wilko van der Willigen


project

Hortusplein
Sassenheim
2015069


opdrachtgever
Stek

schaal
1:100
formaat
A1
getekend
15-12-2023
fase
Technisch
Ontwerp


GROOSMAN
ARCHITECTEN

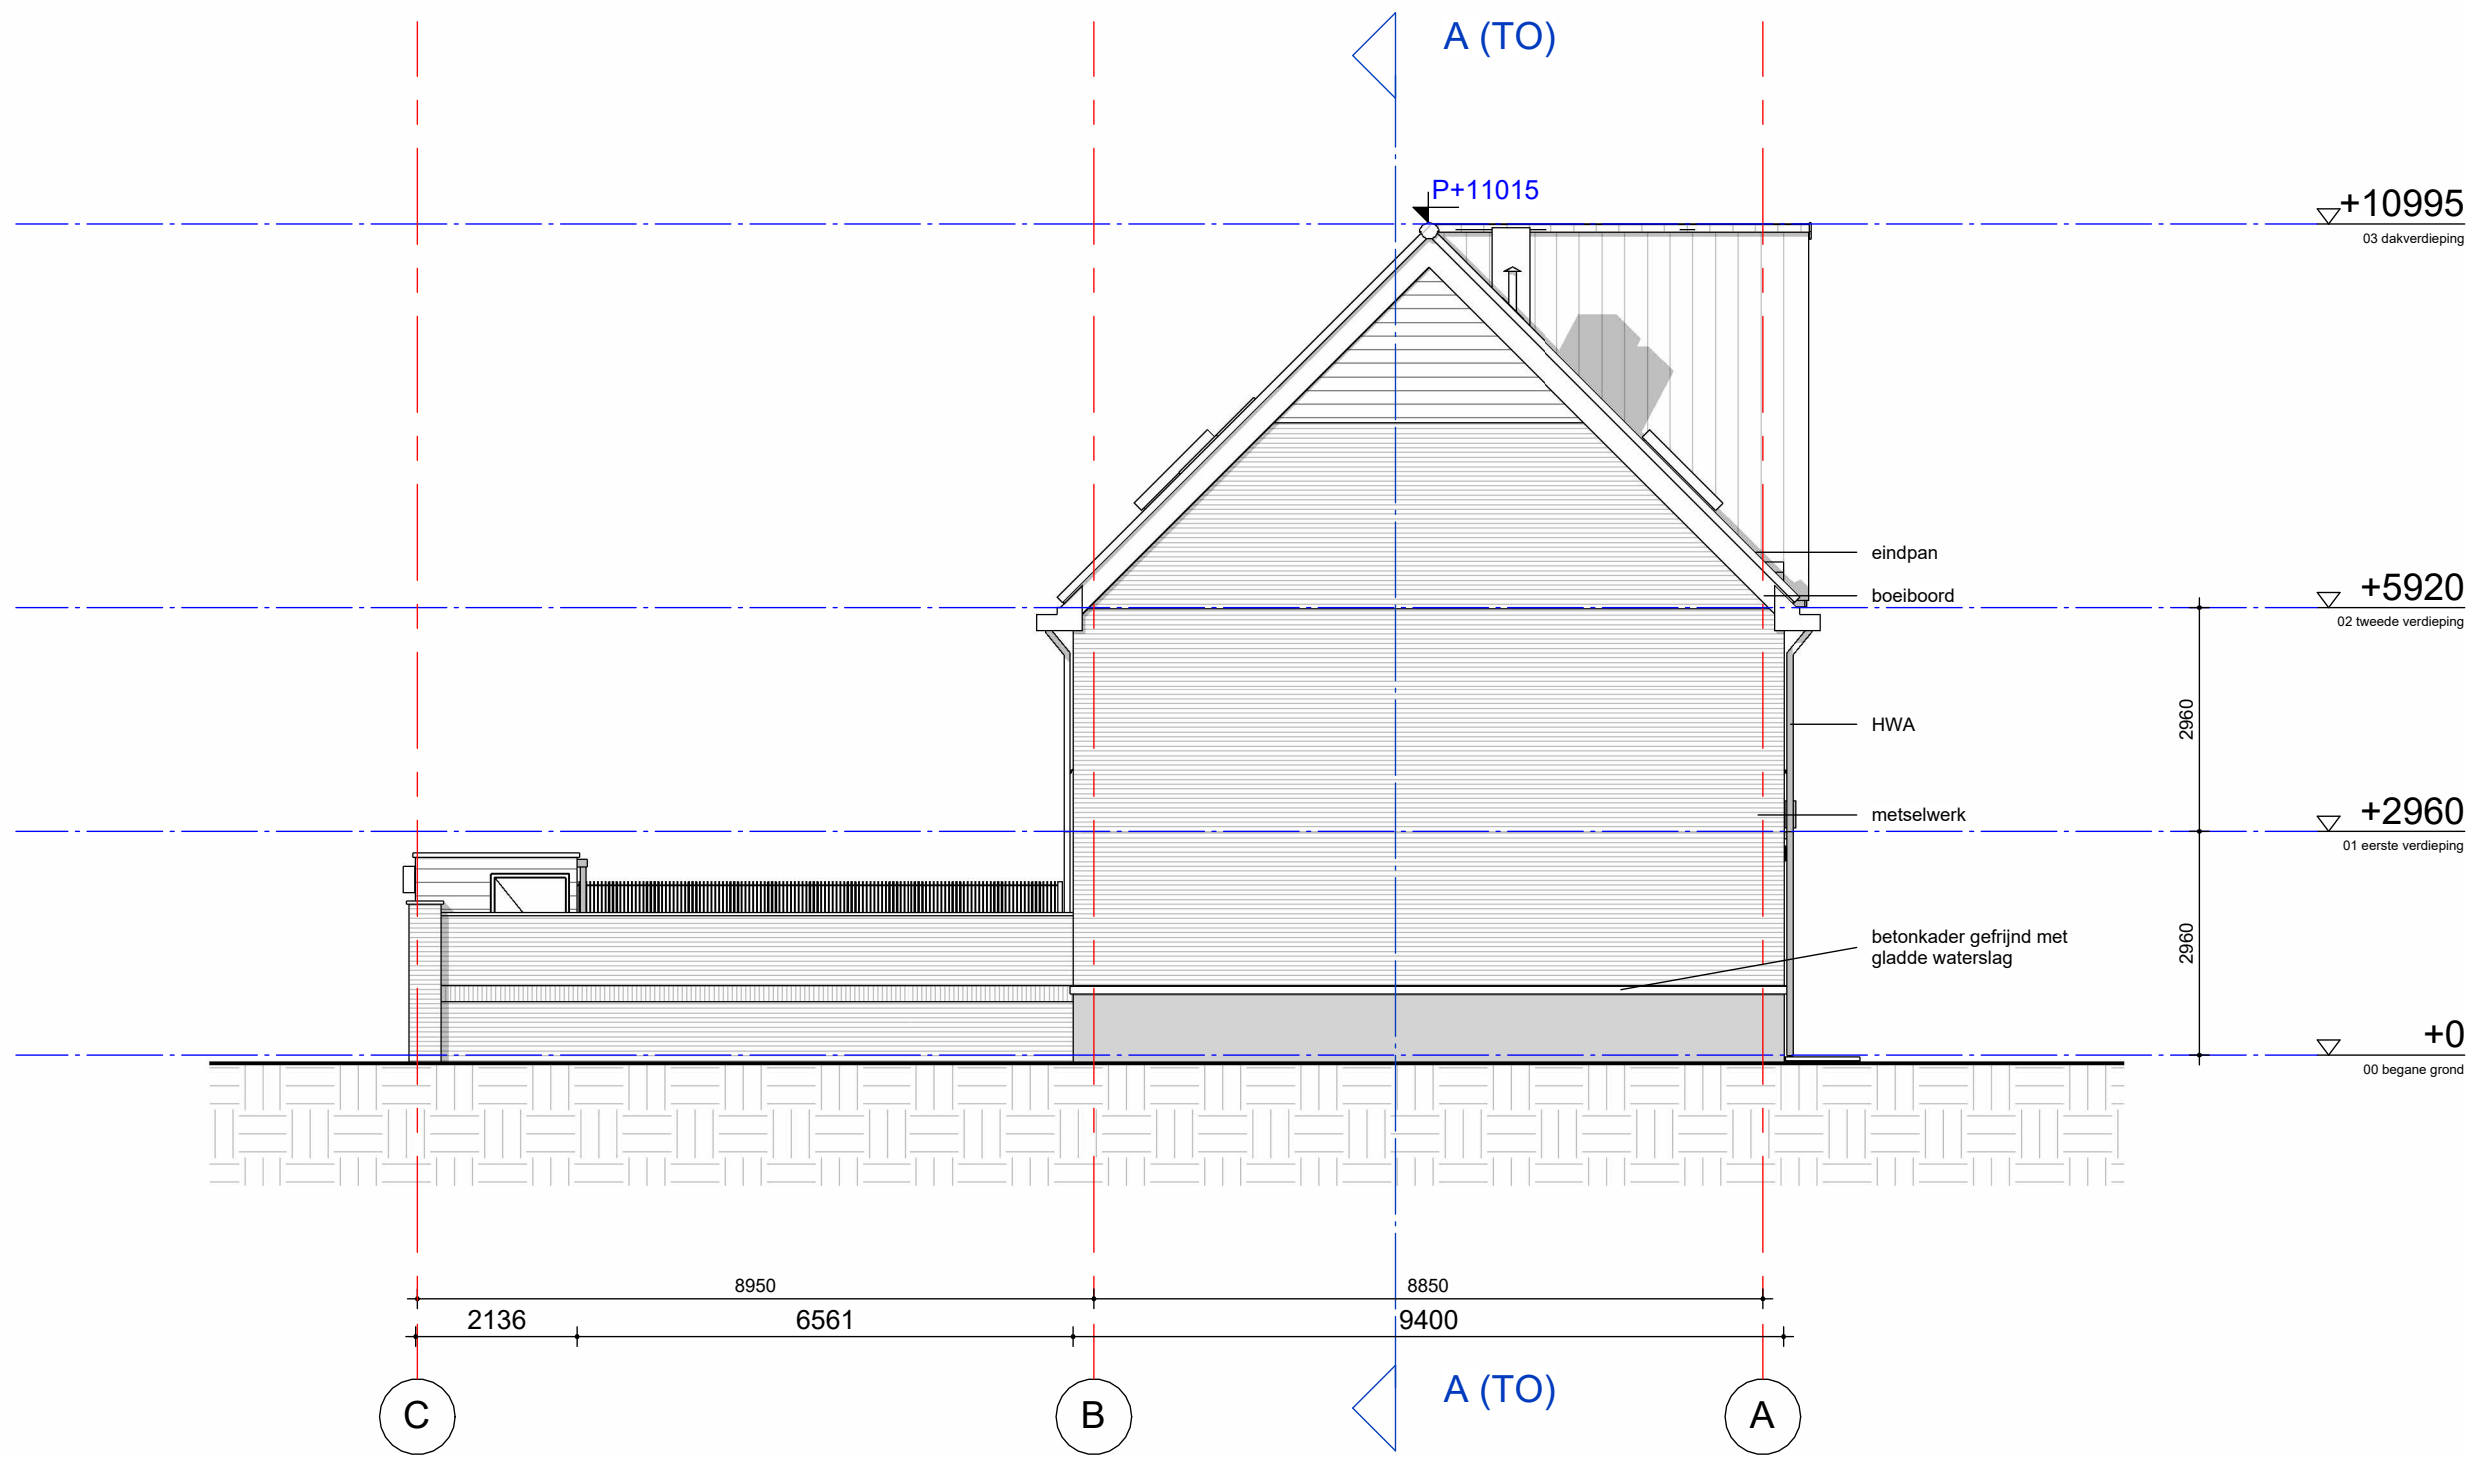

linker zijgevel

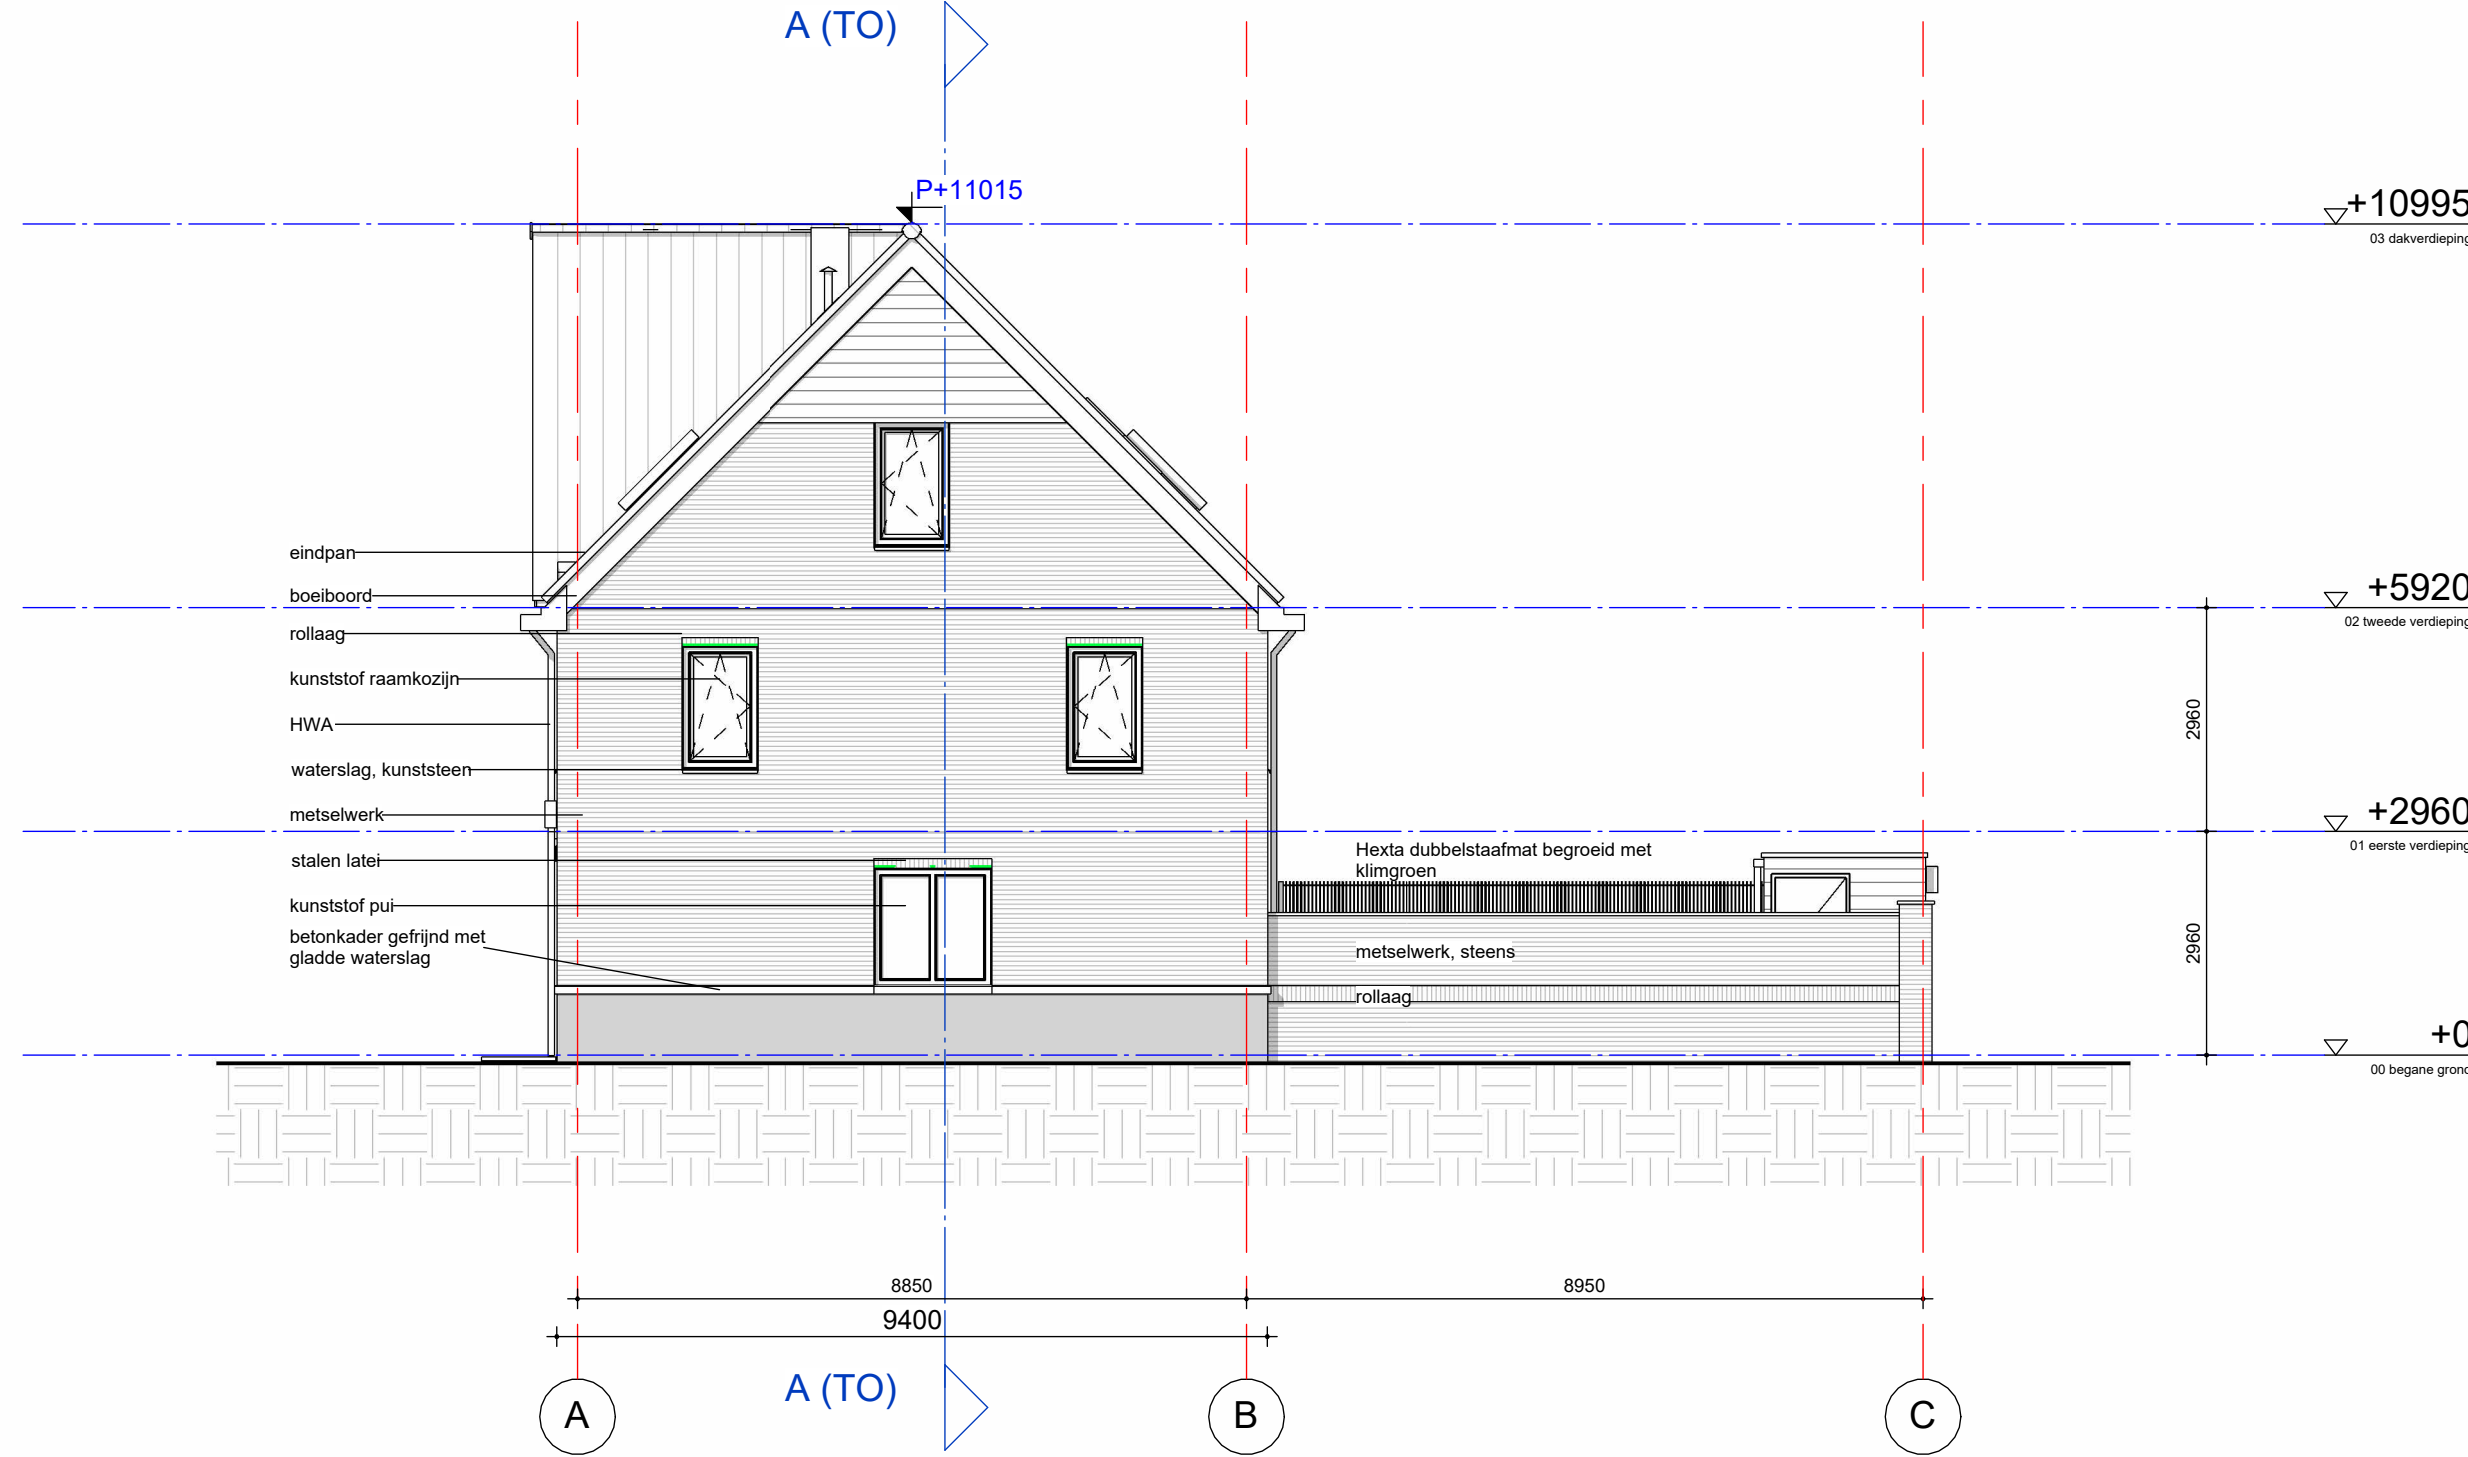

rechter zijgevel

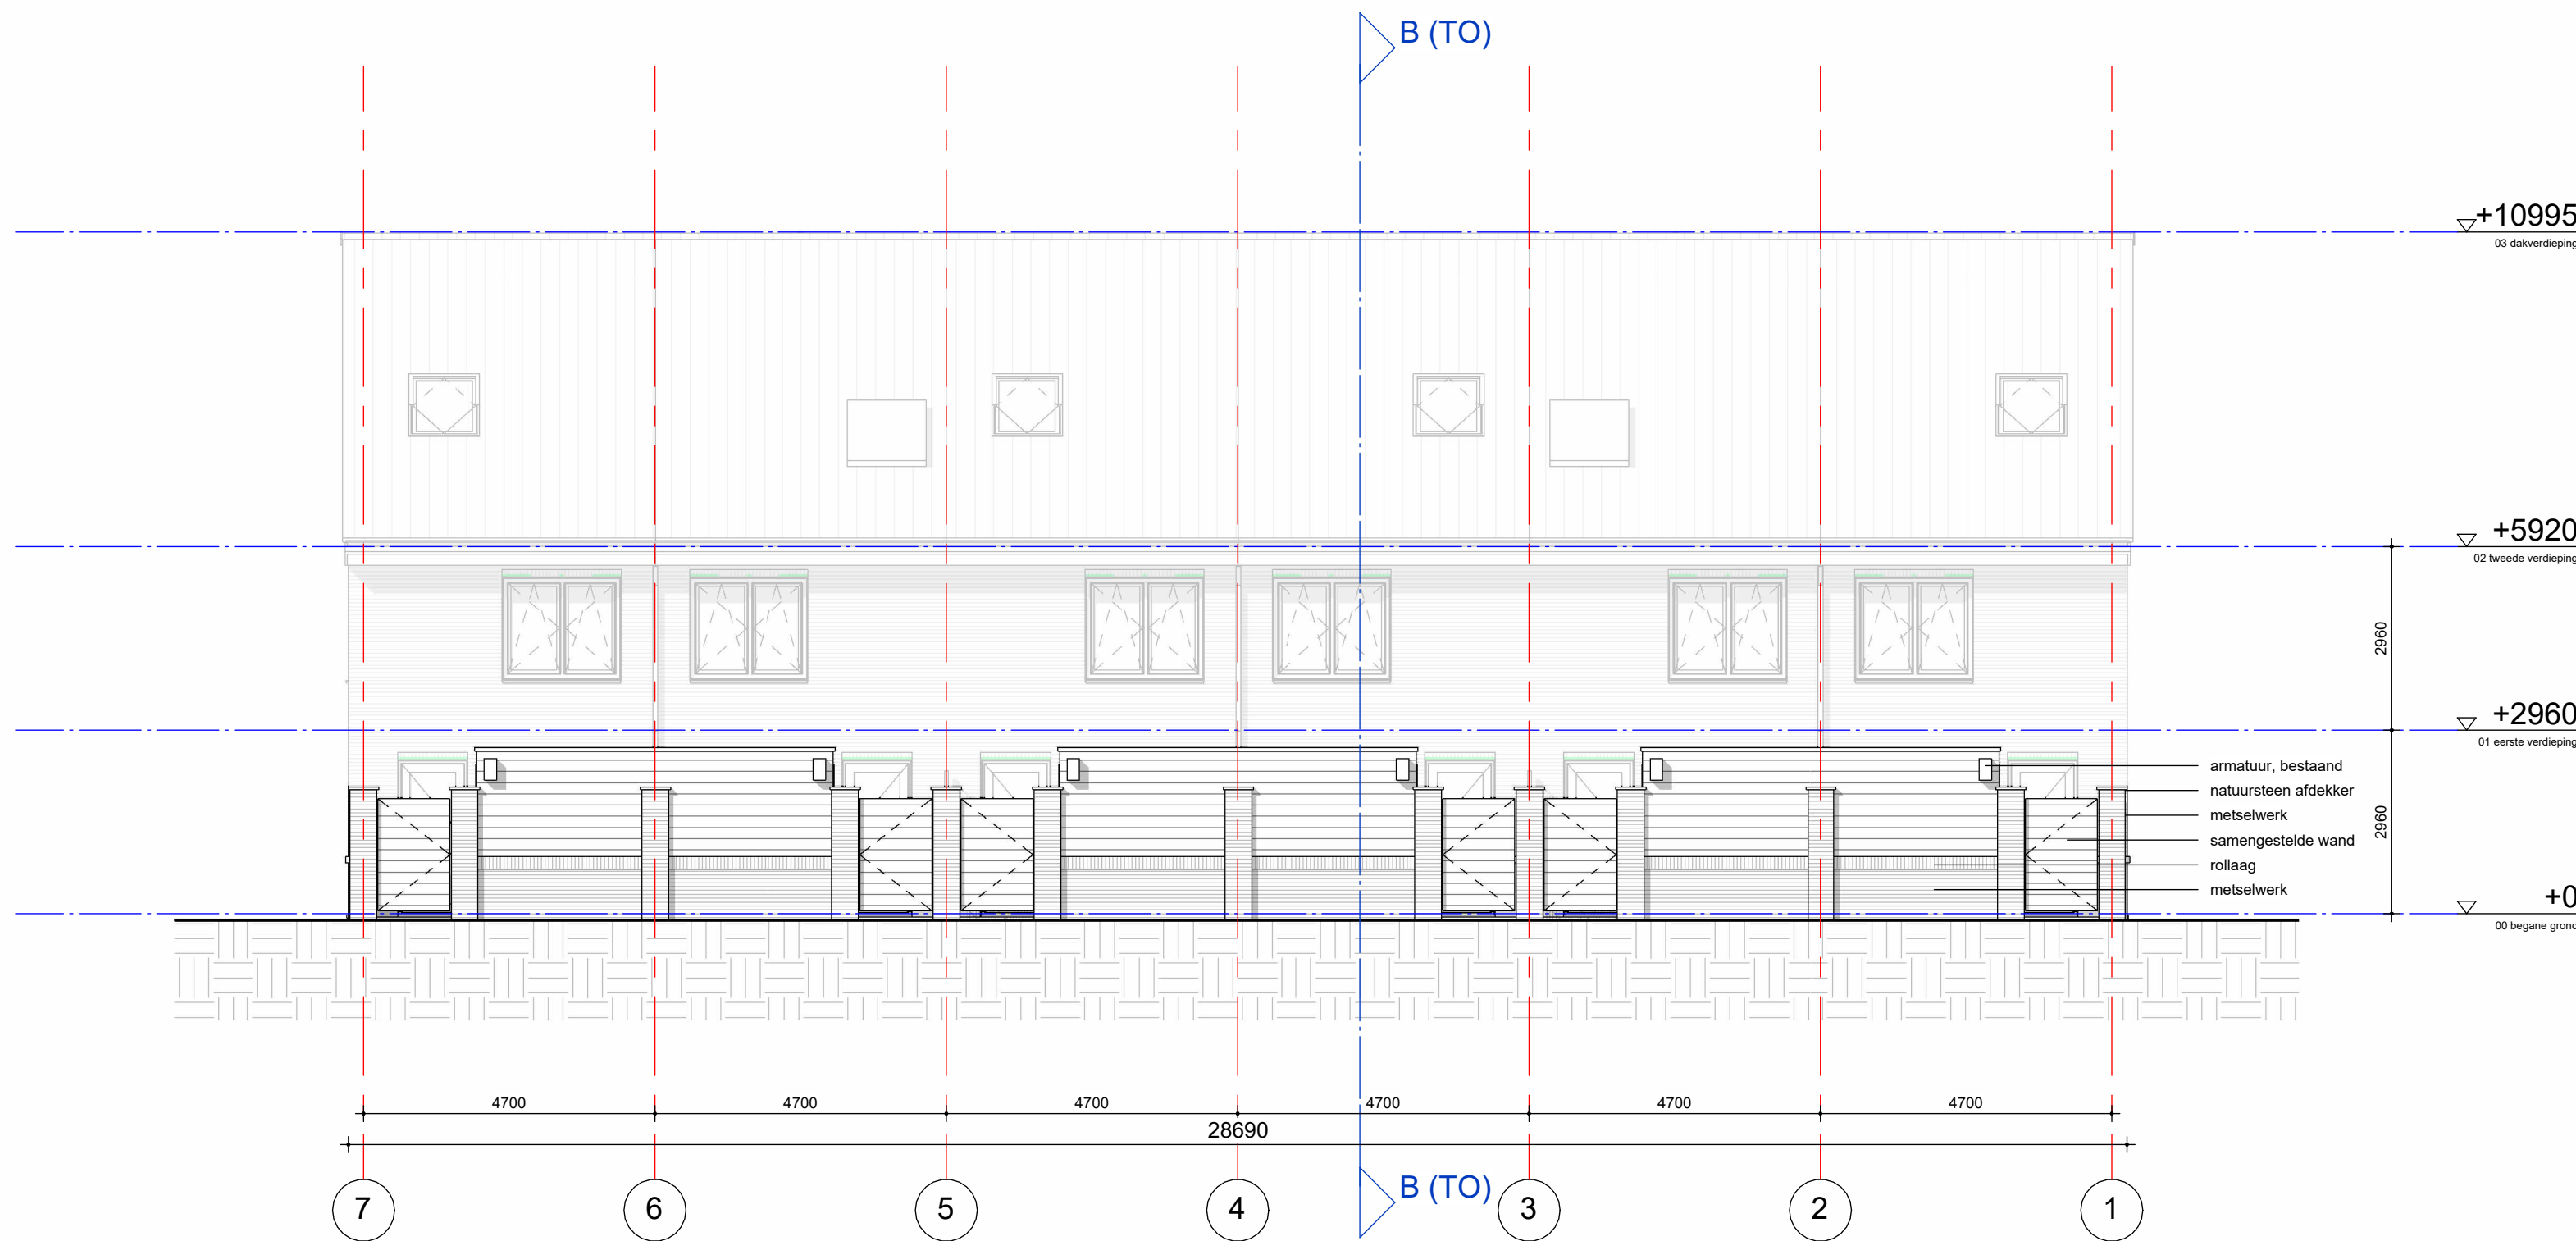

achtergevel, met bergingen

c Aanpassingen woningen 05-12-2025
b Aanpassingen Omgevingsvergunning 25-04-2025
a gewijzigd 08-03-2024

tekening

TO2E201 c

linker- en rechter zijgevel
eengezinswoningen

projectarchitect
Mark Siebers

projectcoördinator
Wilko van der Willigen


project

Hortusplein
Sassenheim
2015069


opdrachtgever
Stek

schaal
1:100
formaat
A1
getekend
15-12-2023
fase
Technisch
Ontwerp

GROOSMAN
ARCHITECTEN

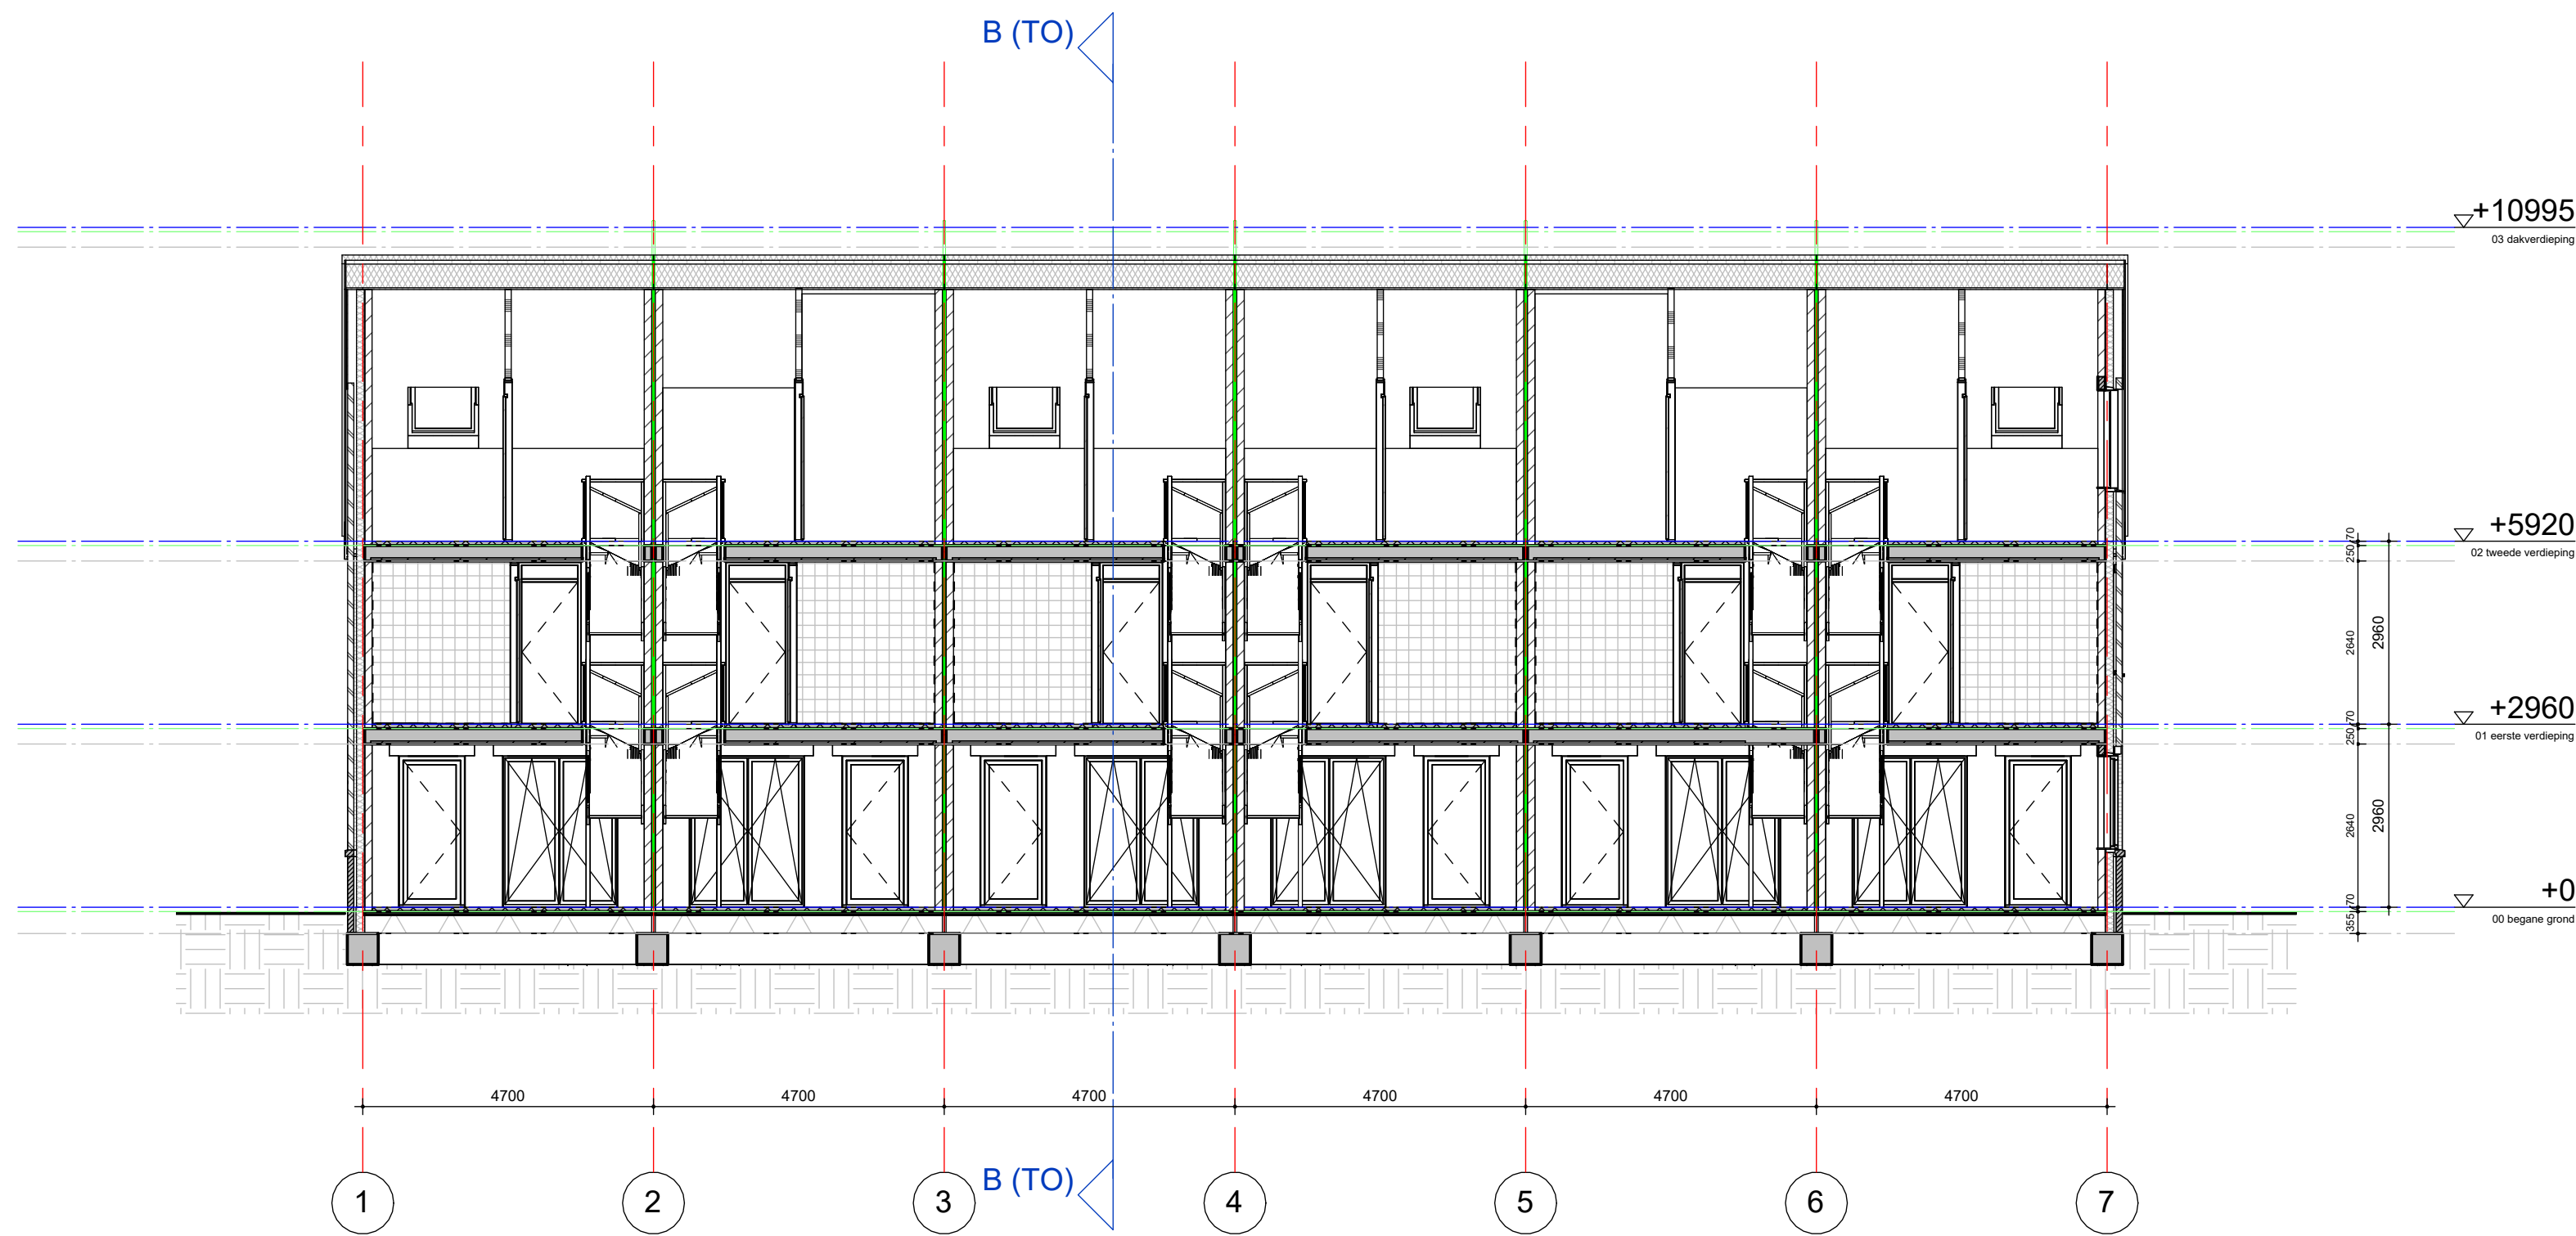

doorsnede A-A

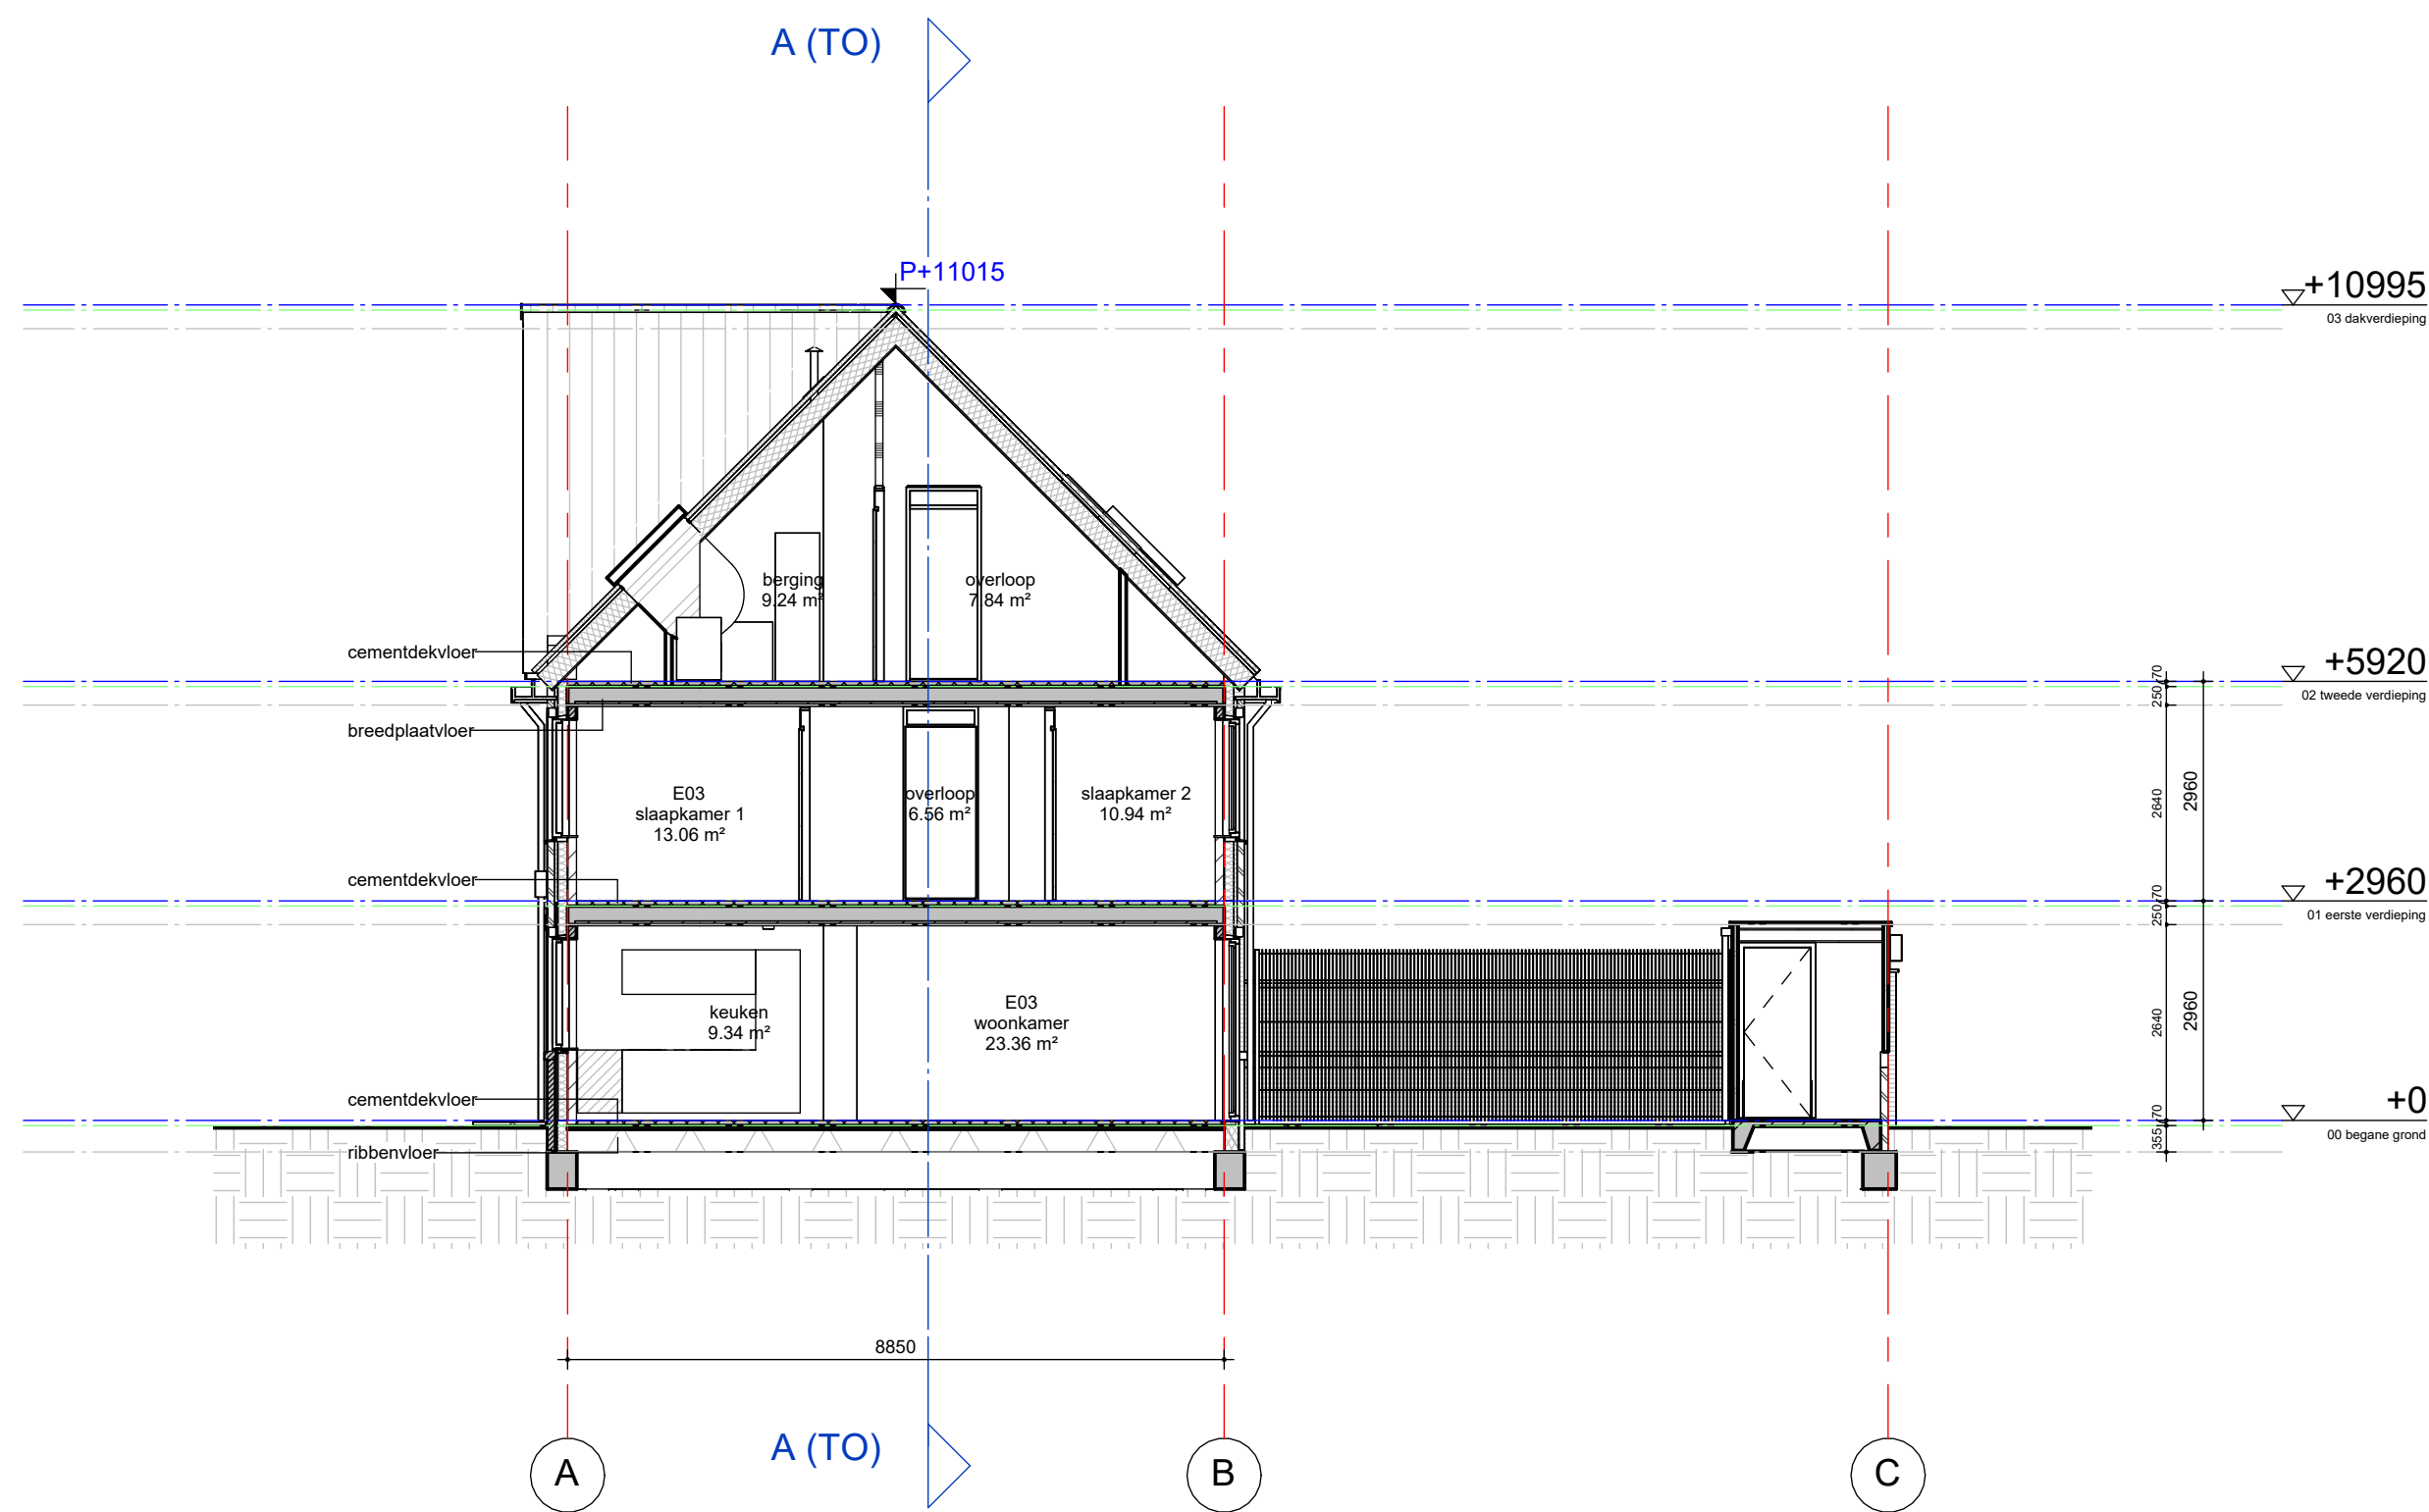

doorsnede B-B

b. Aanpassingen woningen
a. Aanpassingen Omgevingsvergunning

05-12-2025
25-04-2025

tekening

TO2E300 b

doorsnede A-A en B-B
eengezinswoningen

projectarchitect
Mark Siebers

projectcoördinator
Wilko van der Willigen


project

Hortusplein
Sassenheim
2015069


opdrachtgever
Stek

schaal
1:100
formaat
A1
getekend
15-12-2023
fase
Technisch
Ontwerp

GROOSMAN
ARCHITECTEN

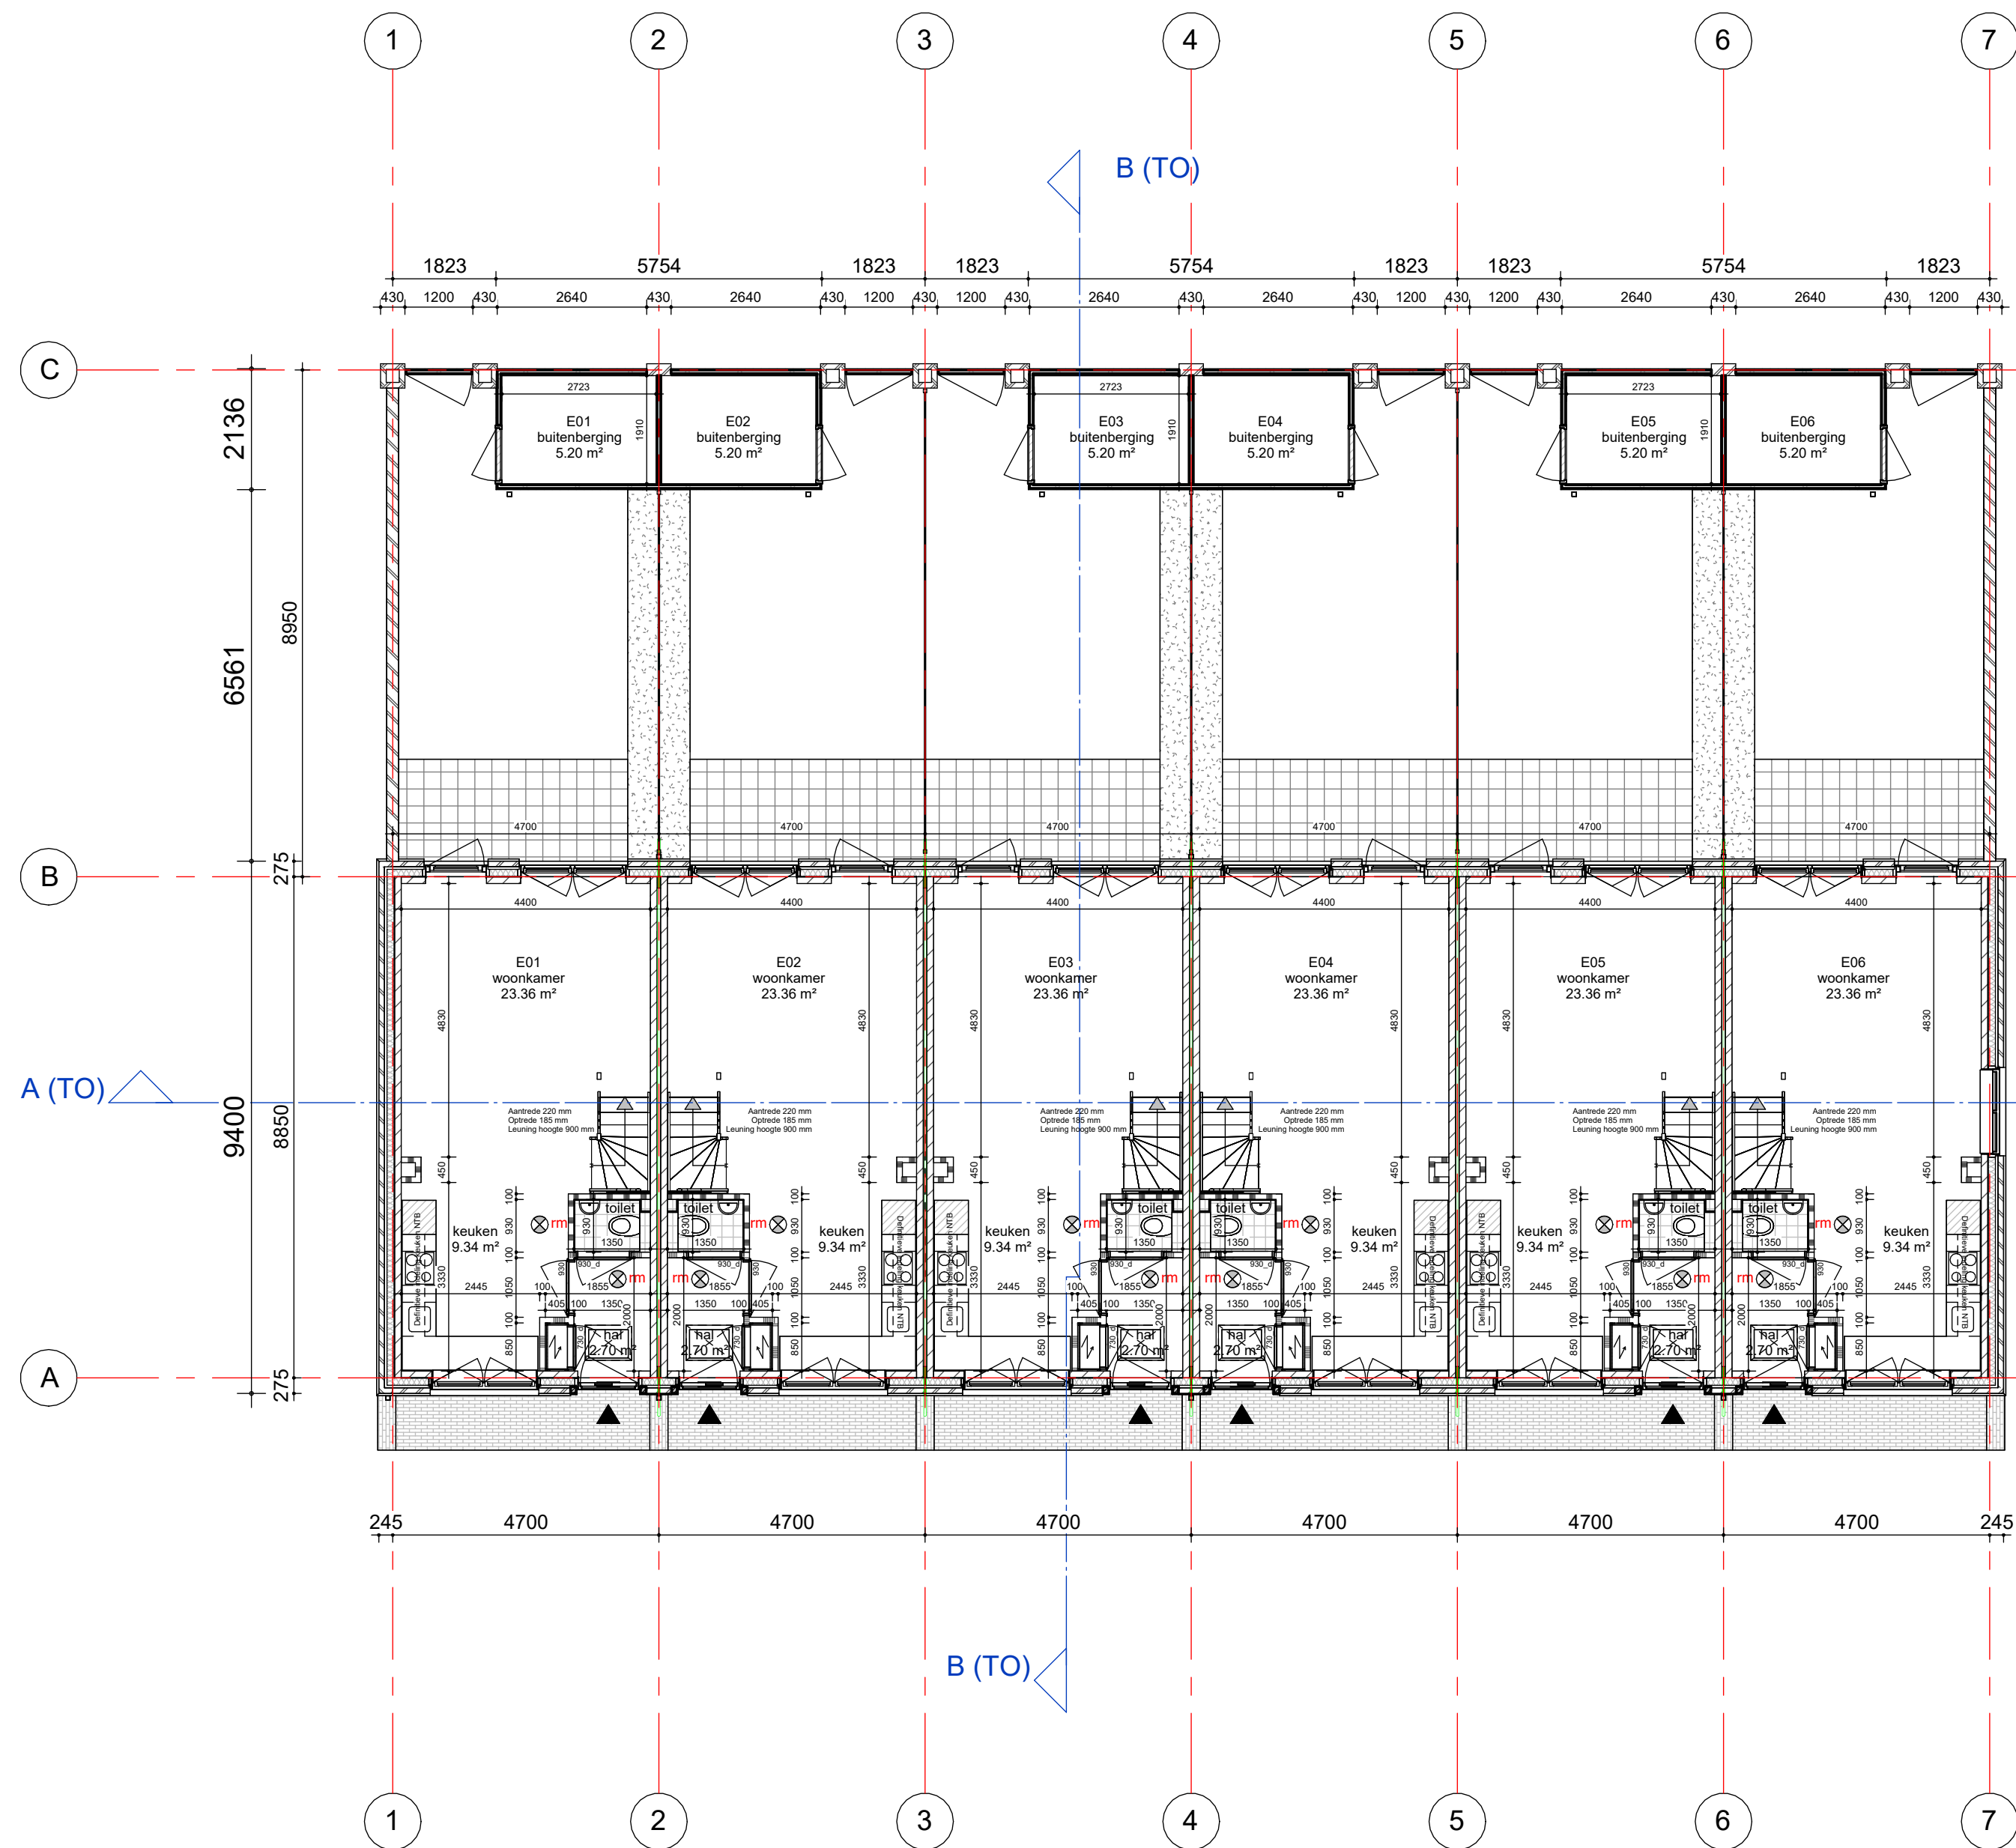

begane grond

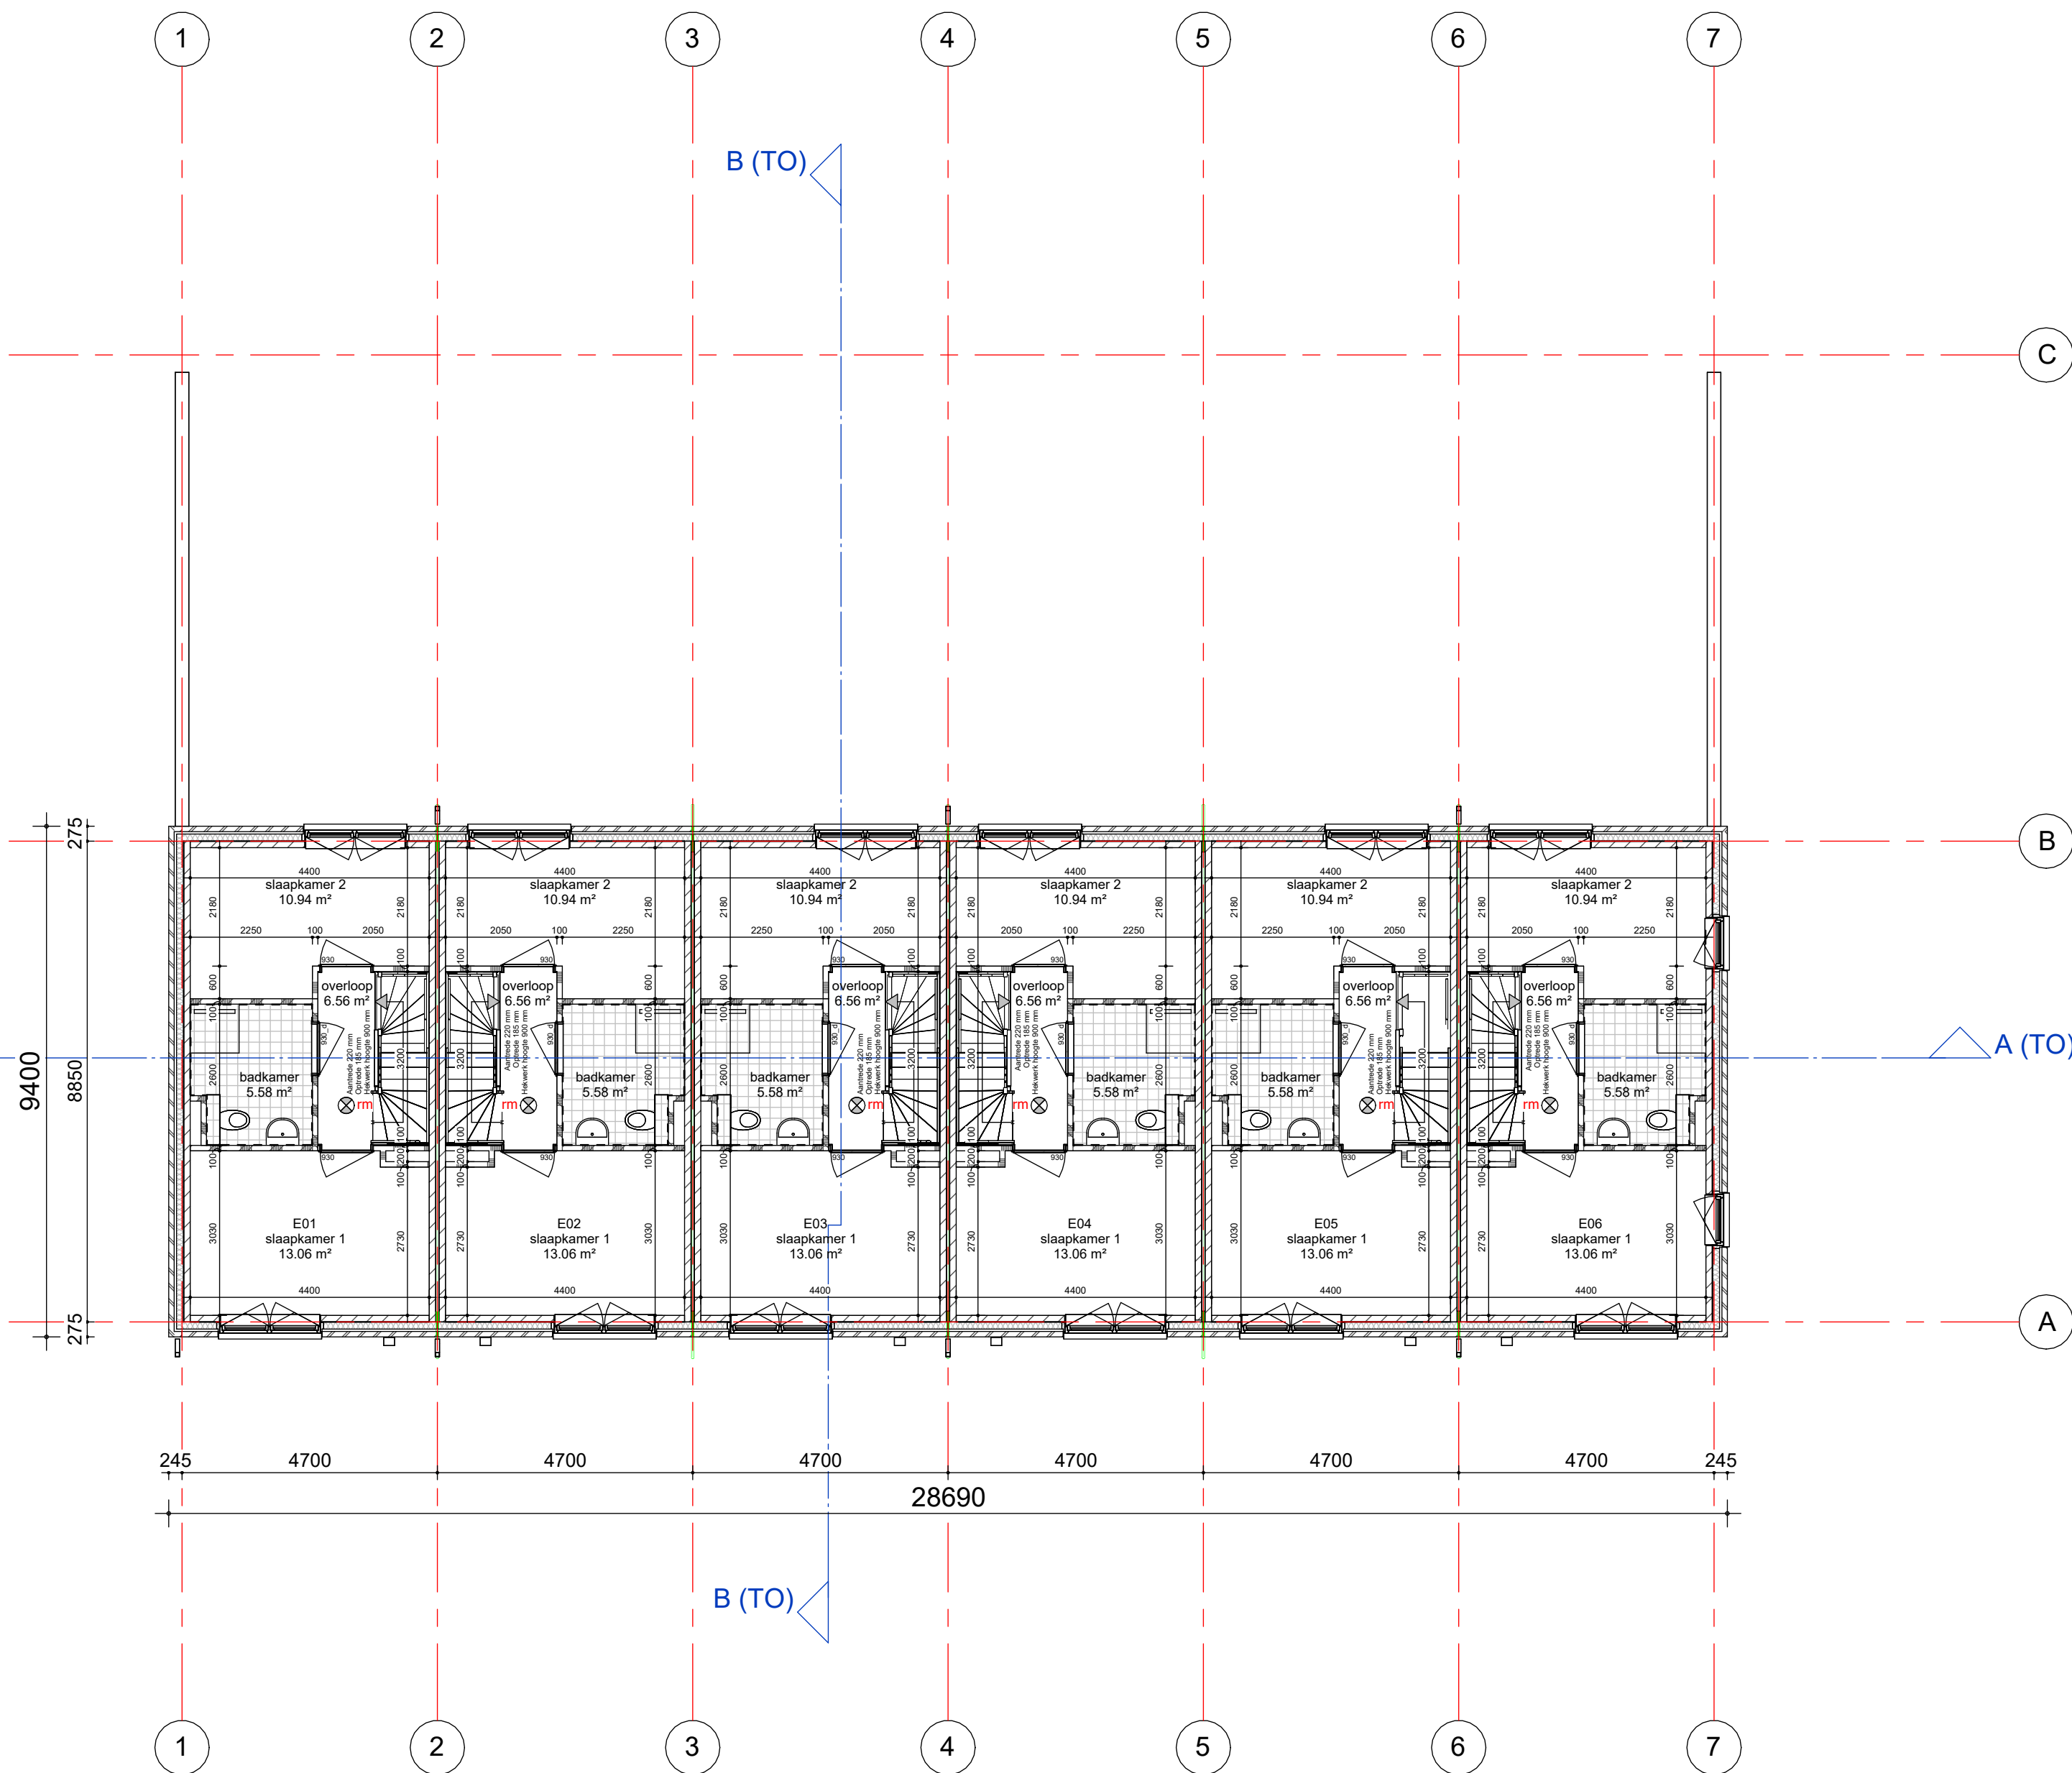

1e verdieping

b Aanpassingen woningen
a Aanpassingen Omgevingvergunning

05-12-2025
25-04-2025

tekening

TO2E100 b

begane grond en 1e verdieping
eengezinswoningen

projectarchitect
Mark Siebers

projectcoördinator
Wilko van der Willigen


project

Hortusplein
Sassenheim
2015069


opdrachtgever
Stek

schaal
1:100
formaat
A1
getekend
15-12-2023
fase
Technisch
Ontwerp

GROOSMAN
ARCHITECTEN

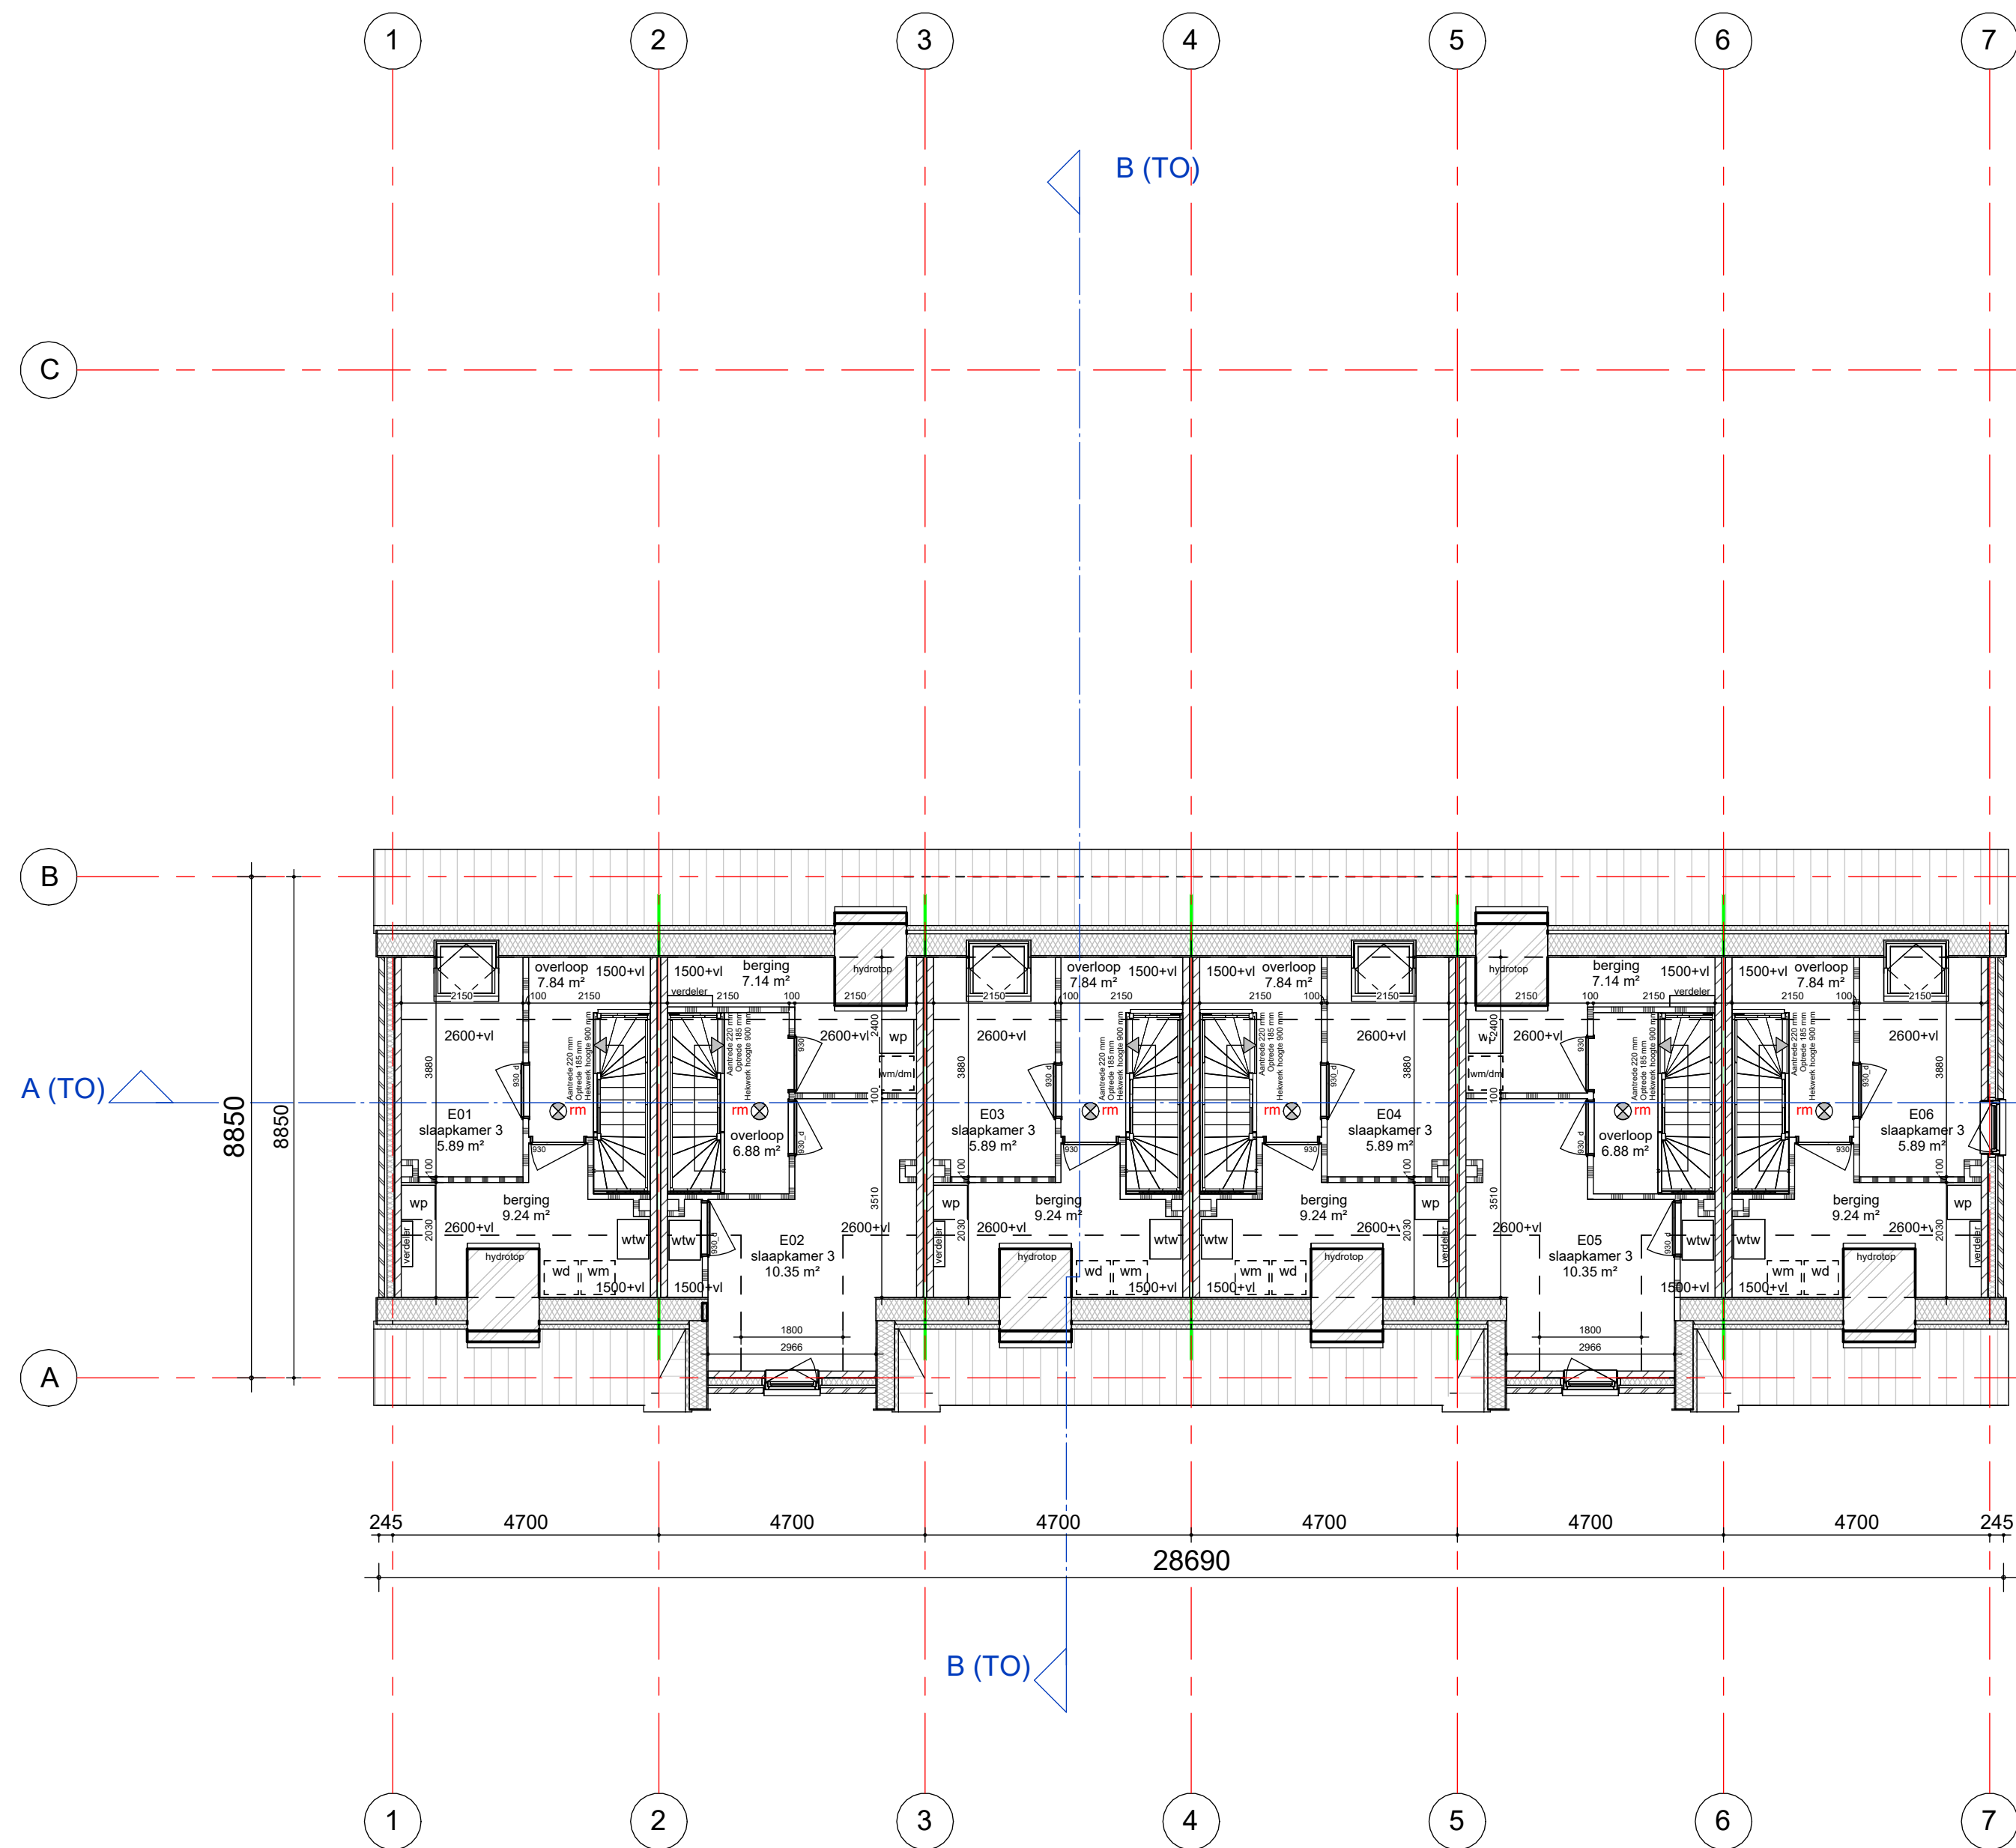

2e verdieping

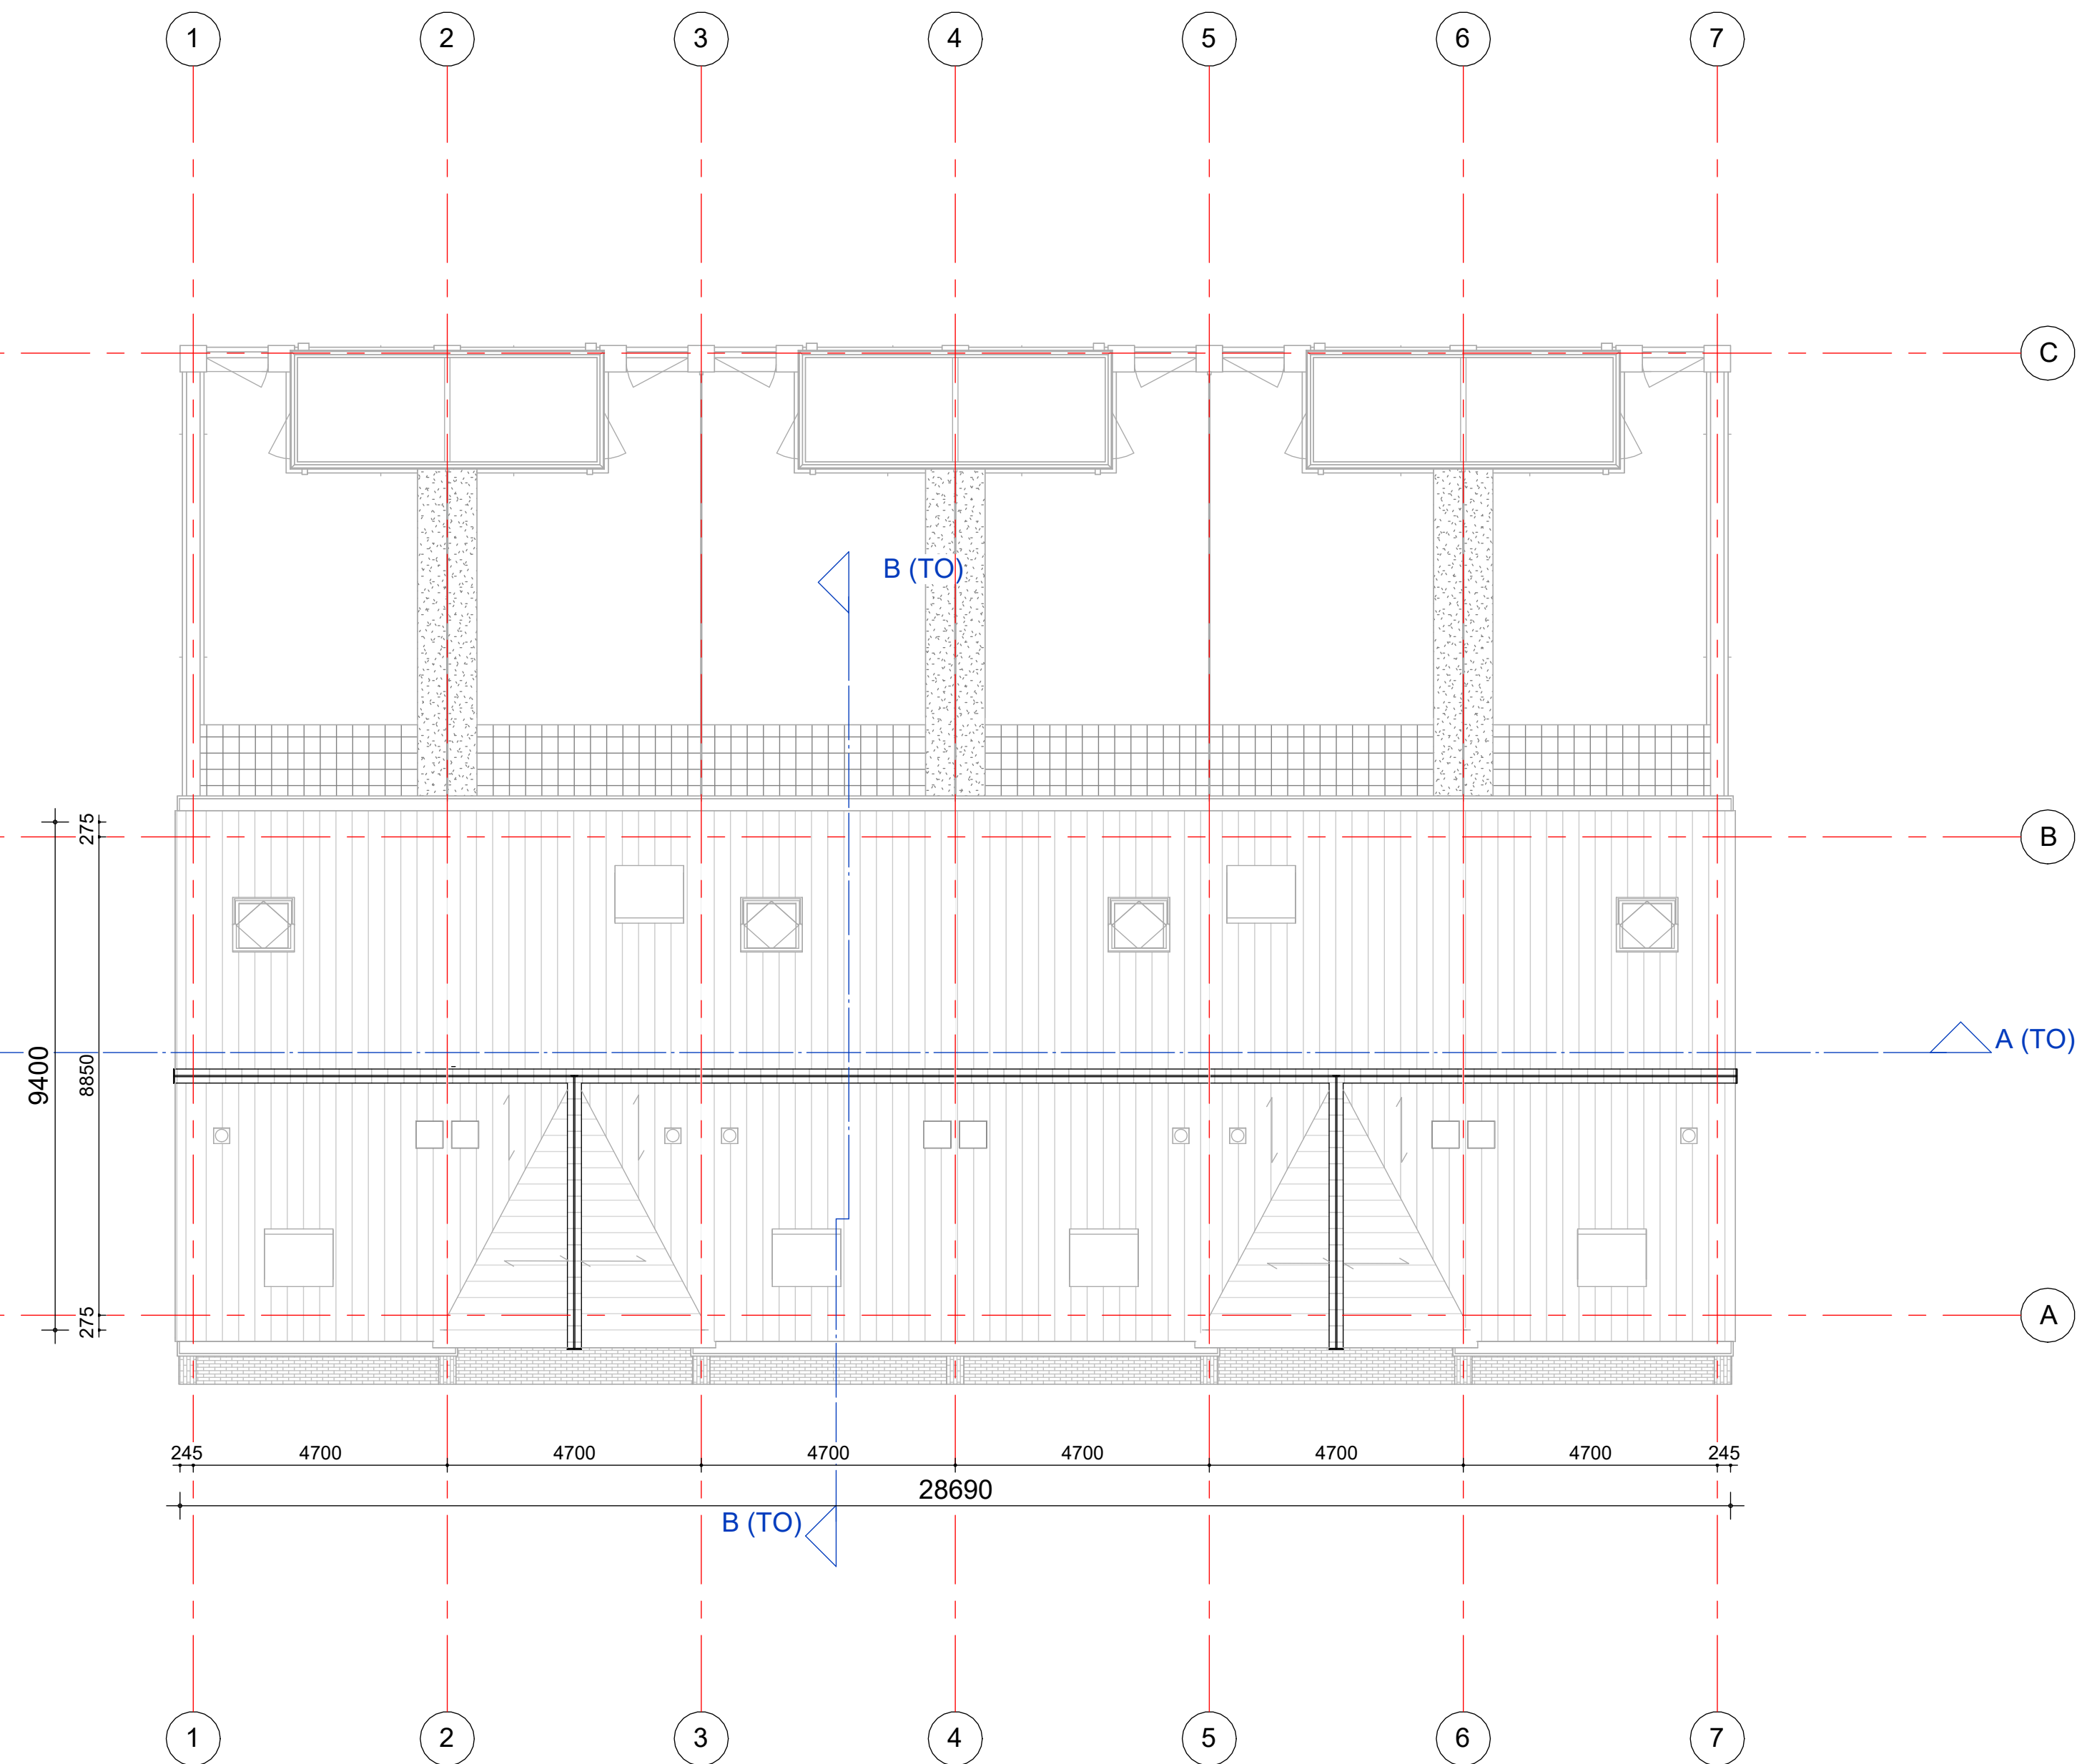

dakaanzicht

b Aanpassingen woningen
a Aanpassingen Omgevingsvergunning

05-12-2025
25-04-2025

tekening

TO2E101 b

2e verdieping en dakaanzicht
eengezinswoningen

projectarchitect
Mark Siebers

projectcoördinator
Wilko van der Willigen

project

Hortusplein
Sassenheim
2015069

opdrachtgever
Stek

schaal
1:100
formaat
A1
getekend
15-12-2023
fase
Technisch
Ontwerp

GROOSMAN
ARCHITECTEN