
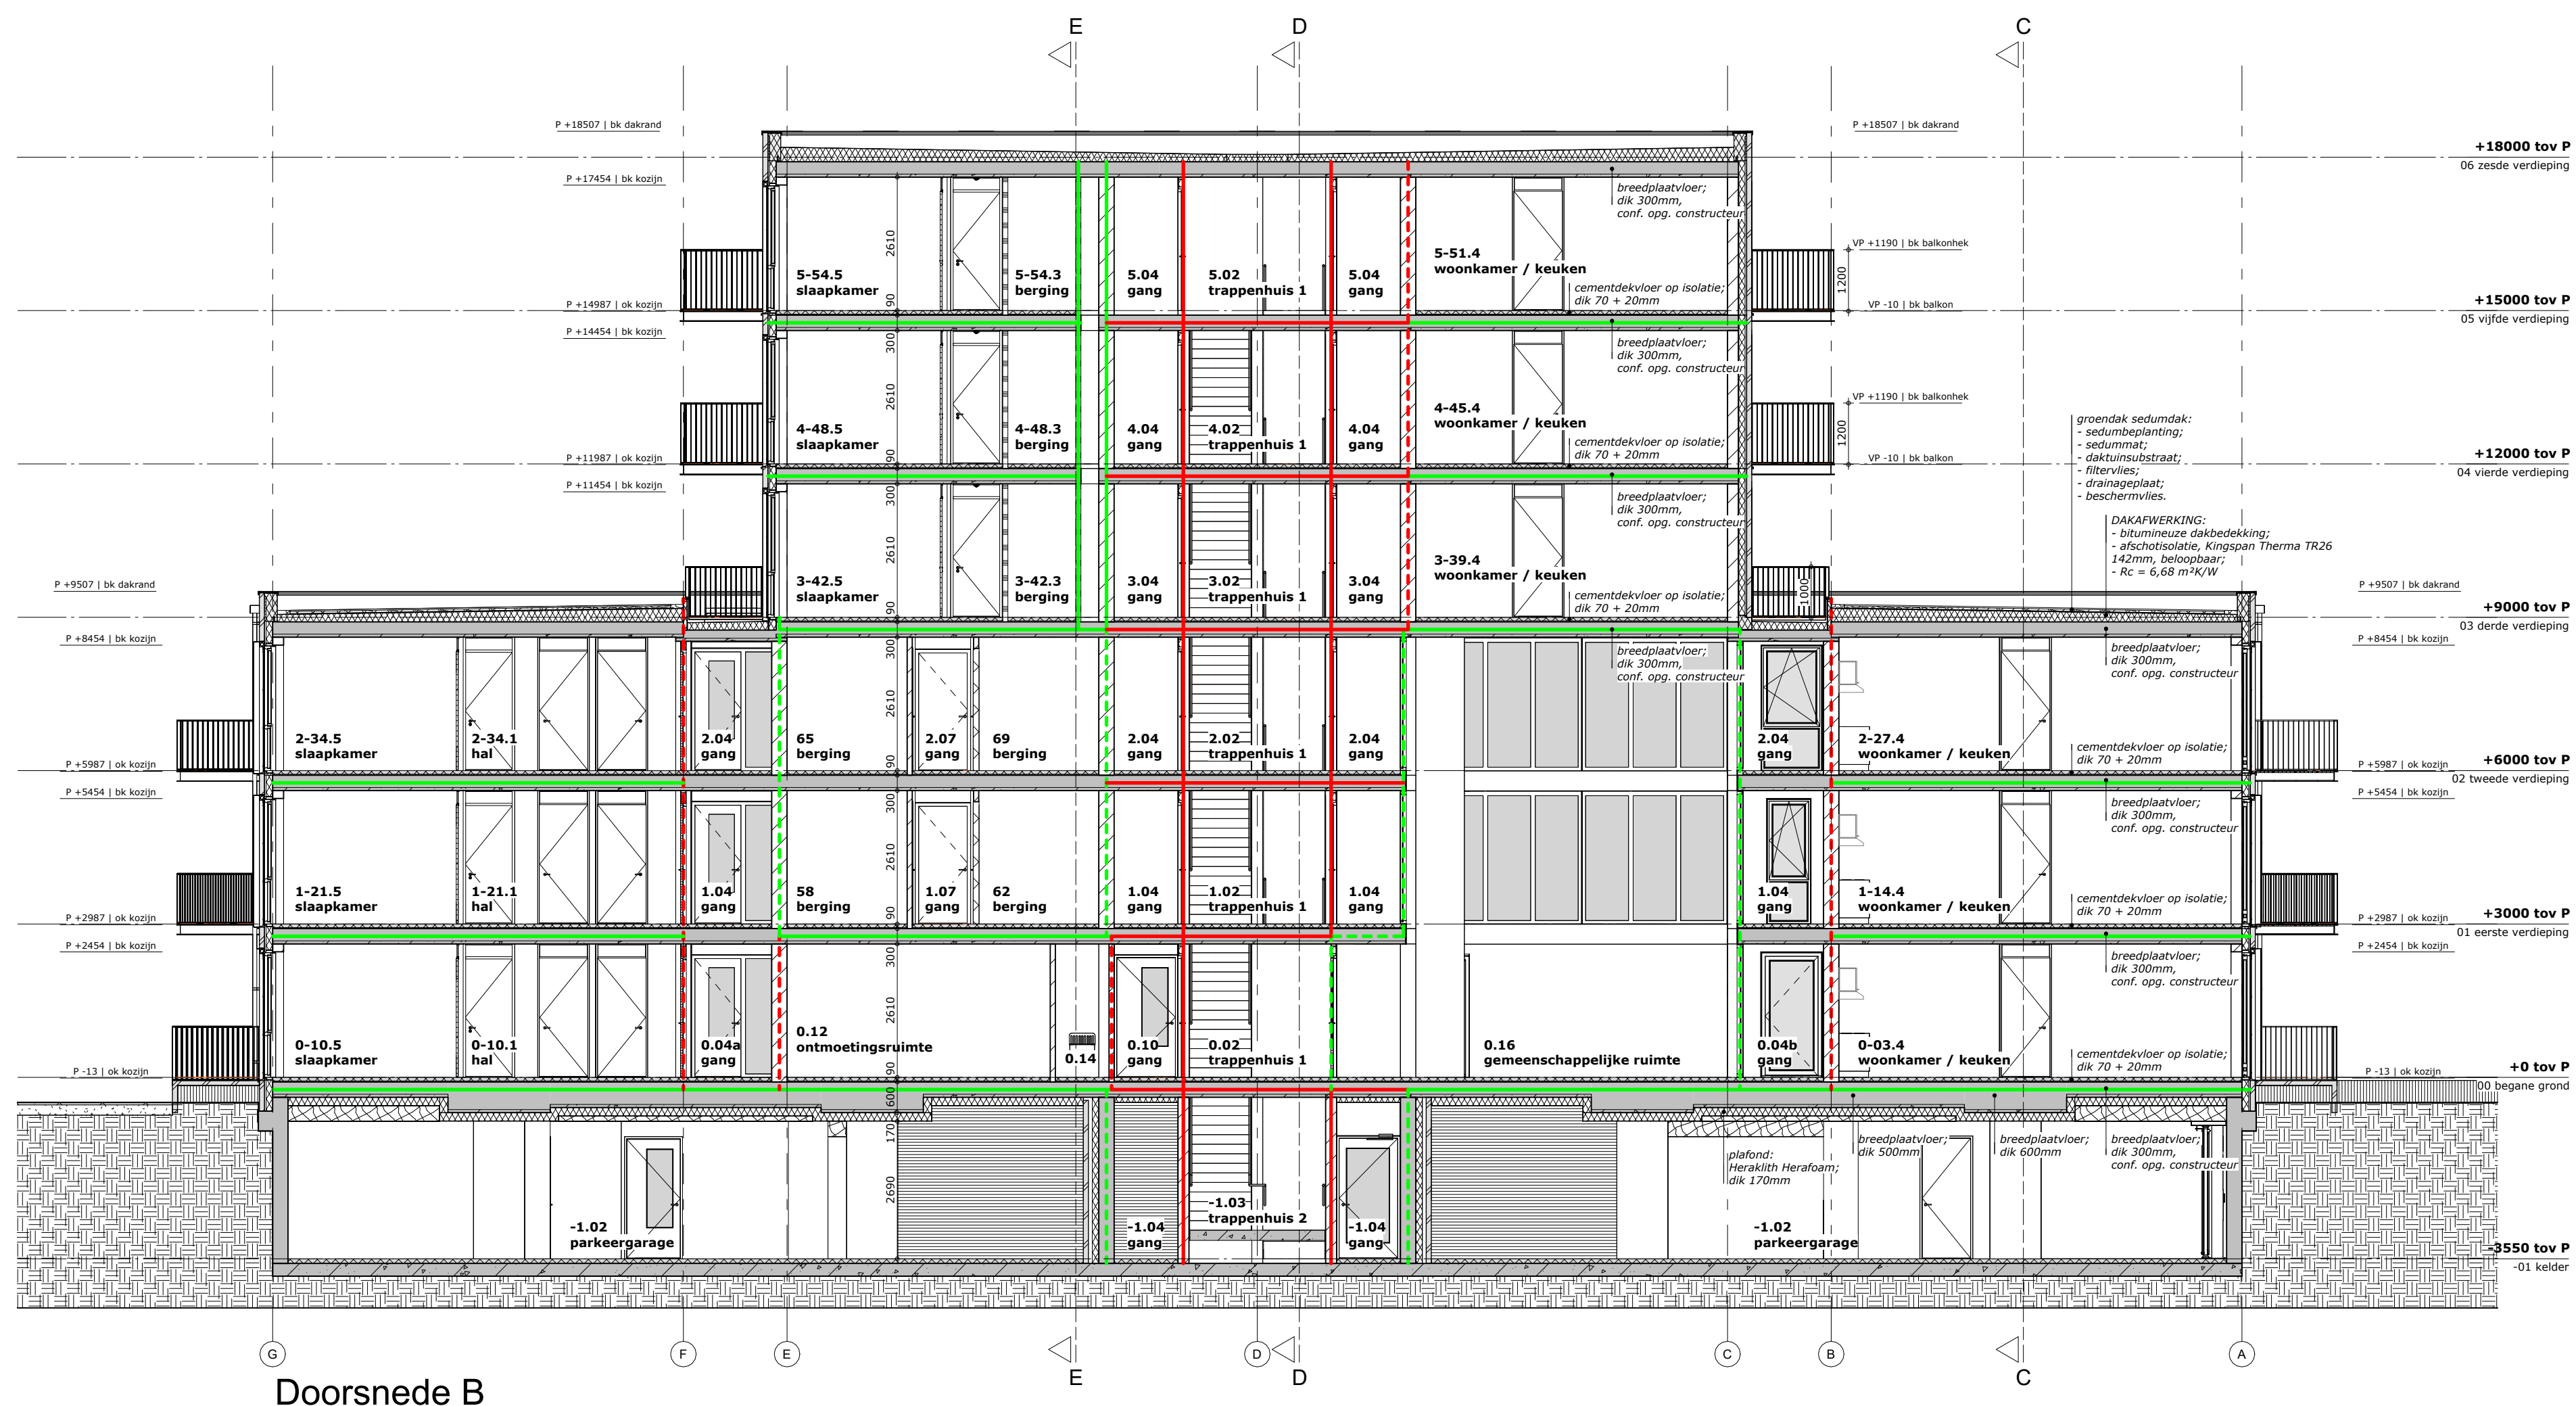


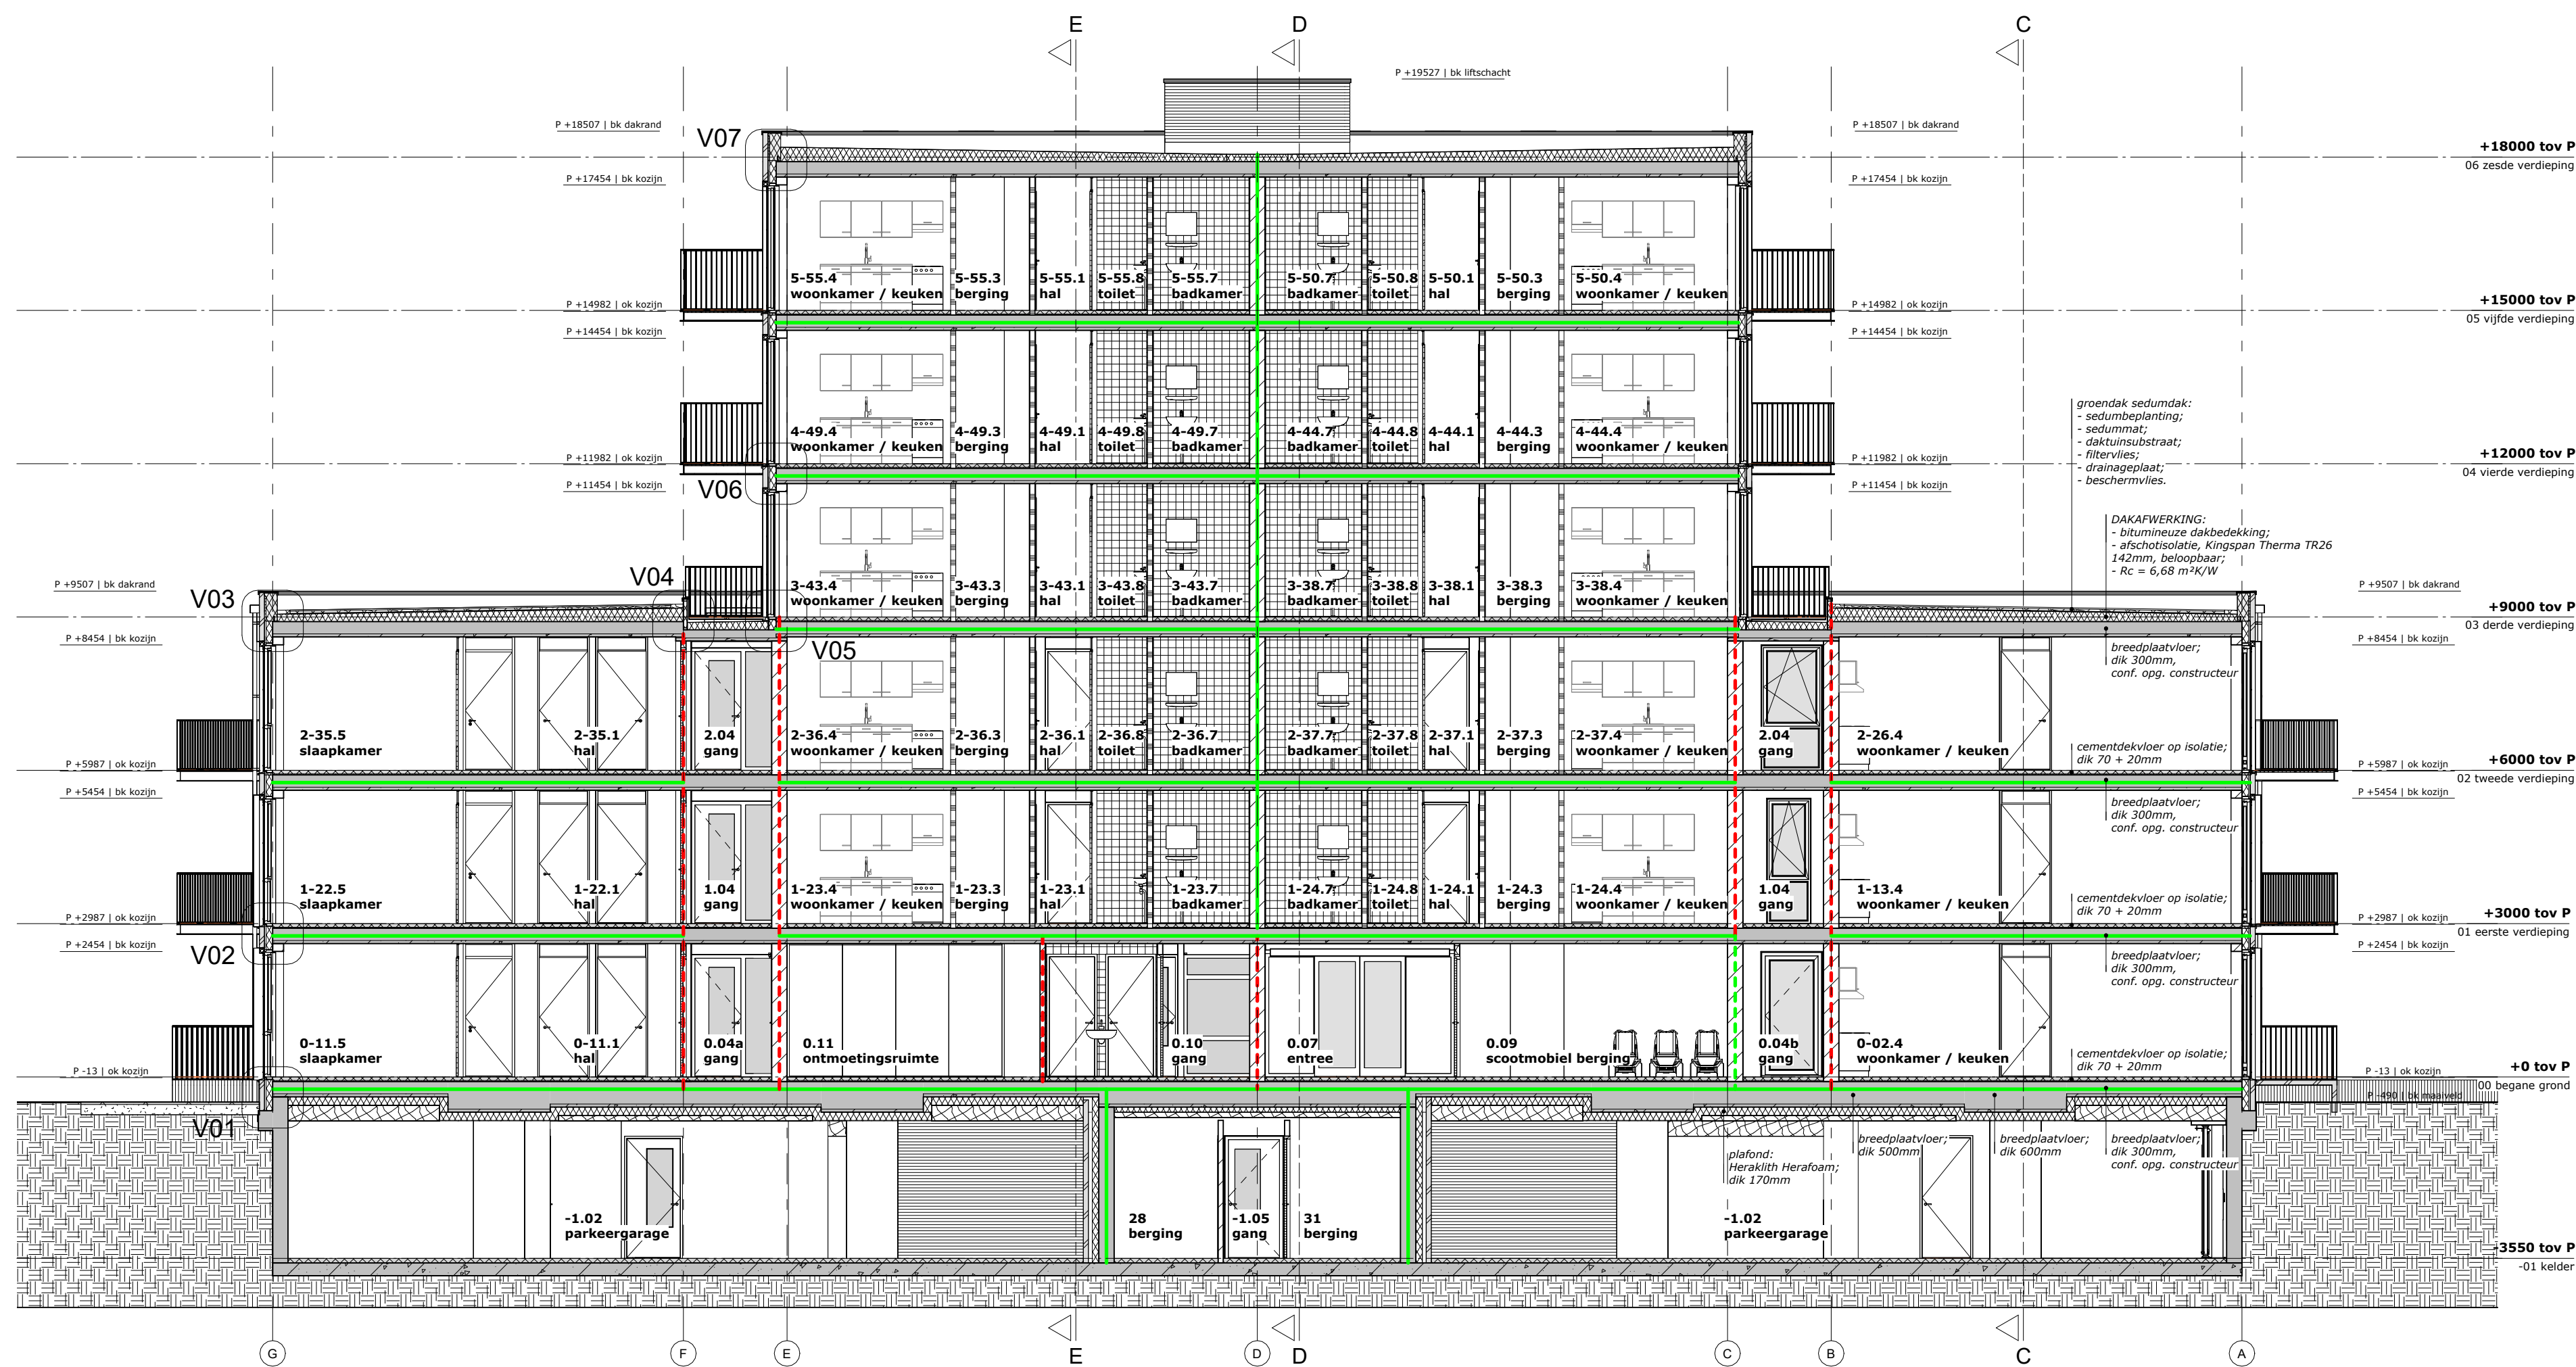

HJK architecten

HJK architecten
Laan Corpus den Hoorn 100
9728 JR Groningen

050 3183444
hjk@hjk-architecten.nl
www.hjk-architecten.nl

project: 2683

getekend: Peter van der Veen

schaal: 1 : 100

definitief ontwerp

opdrachtgever:

Actium

betreft het werk:

Eendrachtstraat in Meppel

onderdeel:

doorsneden A-A, B-B

datum:

25-07-2024

revisedatum

30-07-2024

REV

A

wijziging

brandveiligheidsplan verwerkt op tekening

vergunningsaanvraag

DO-300