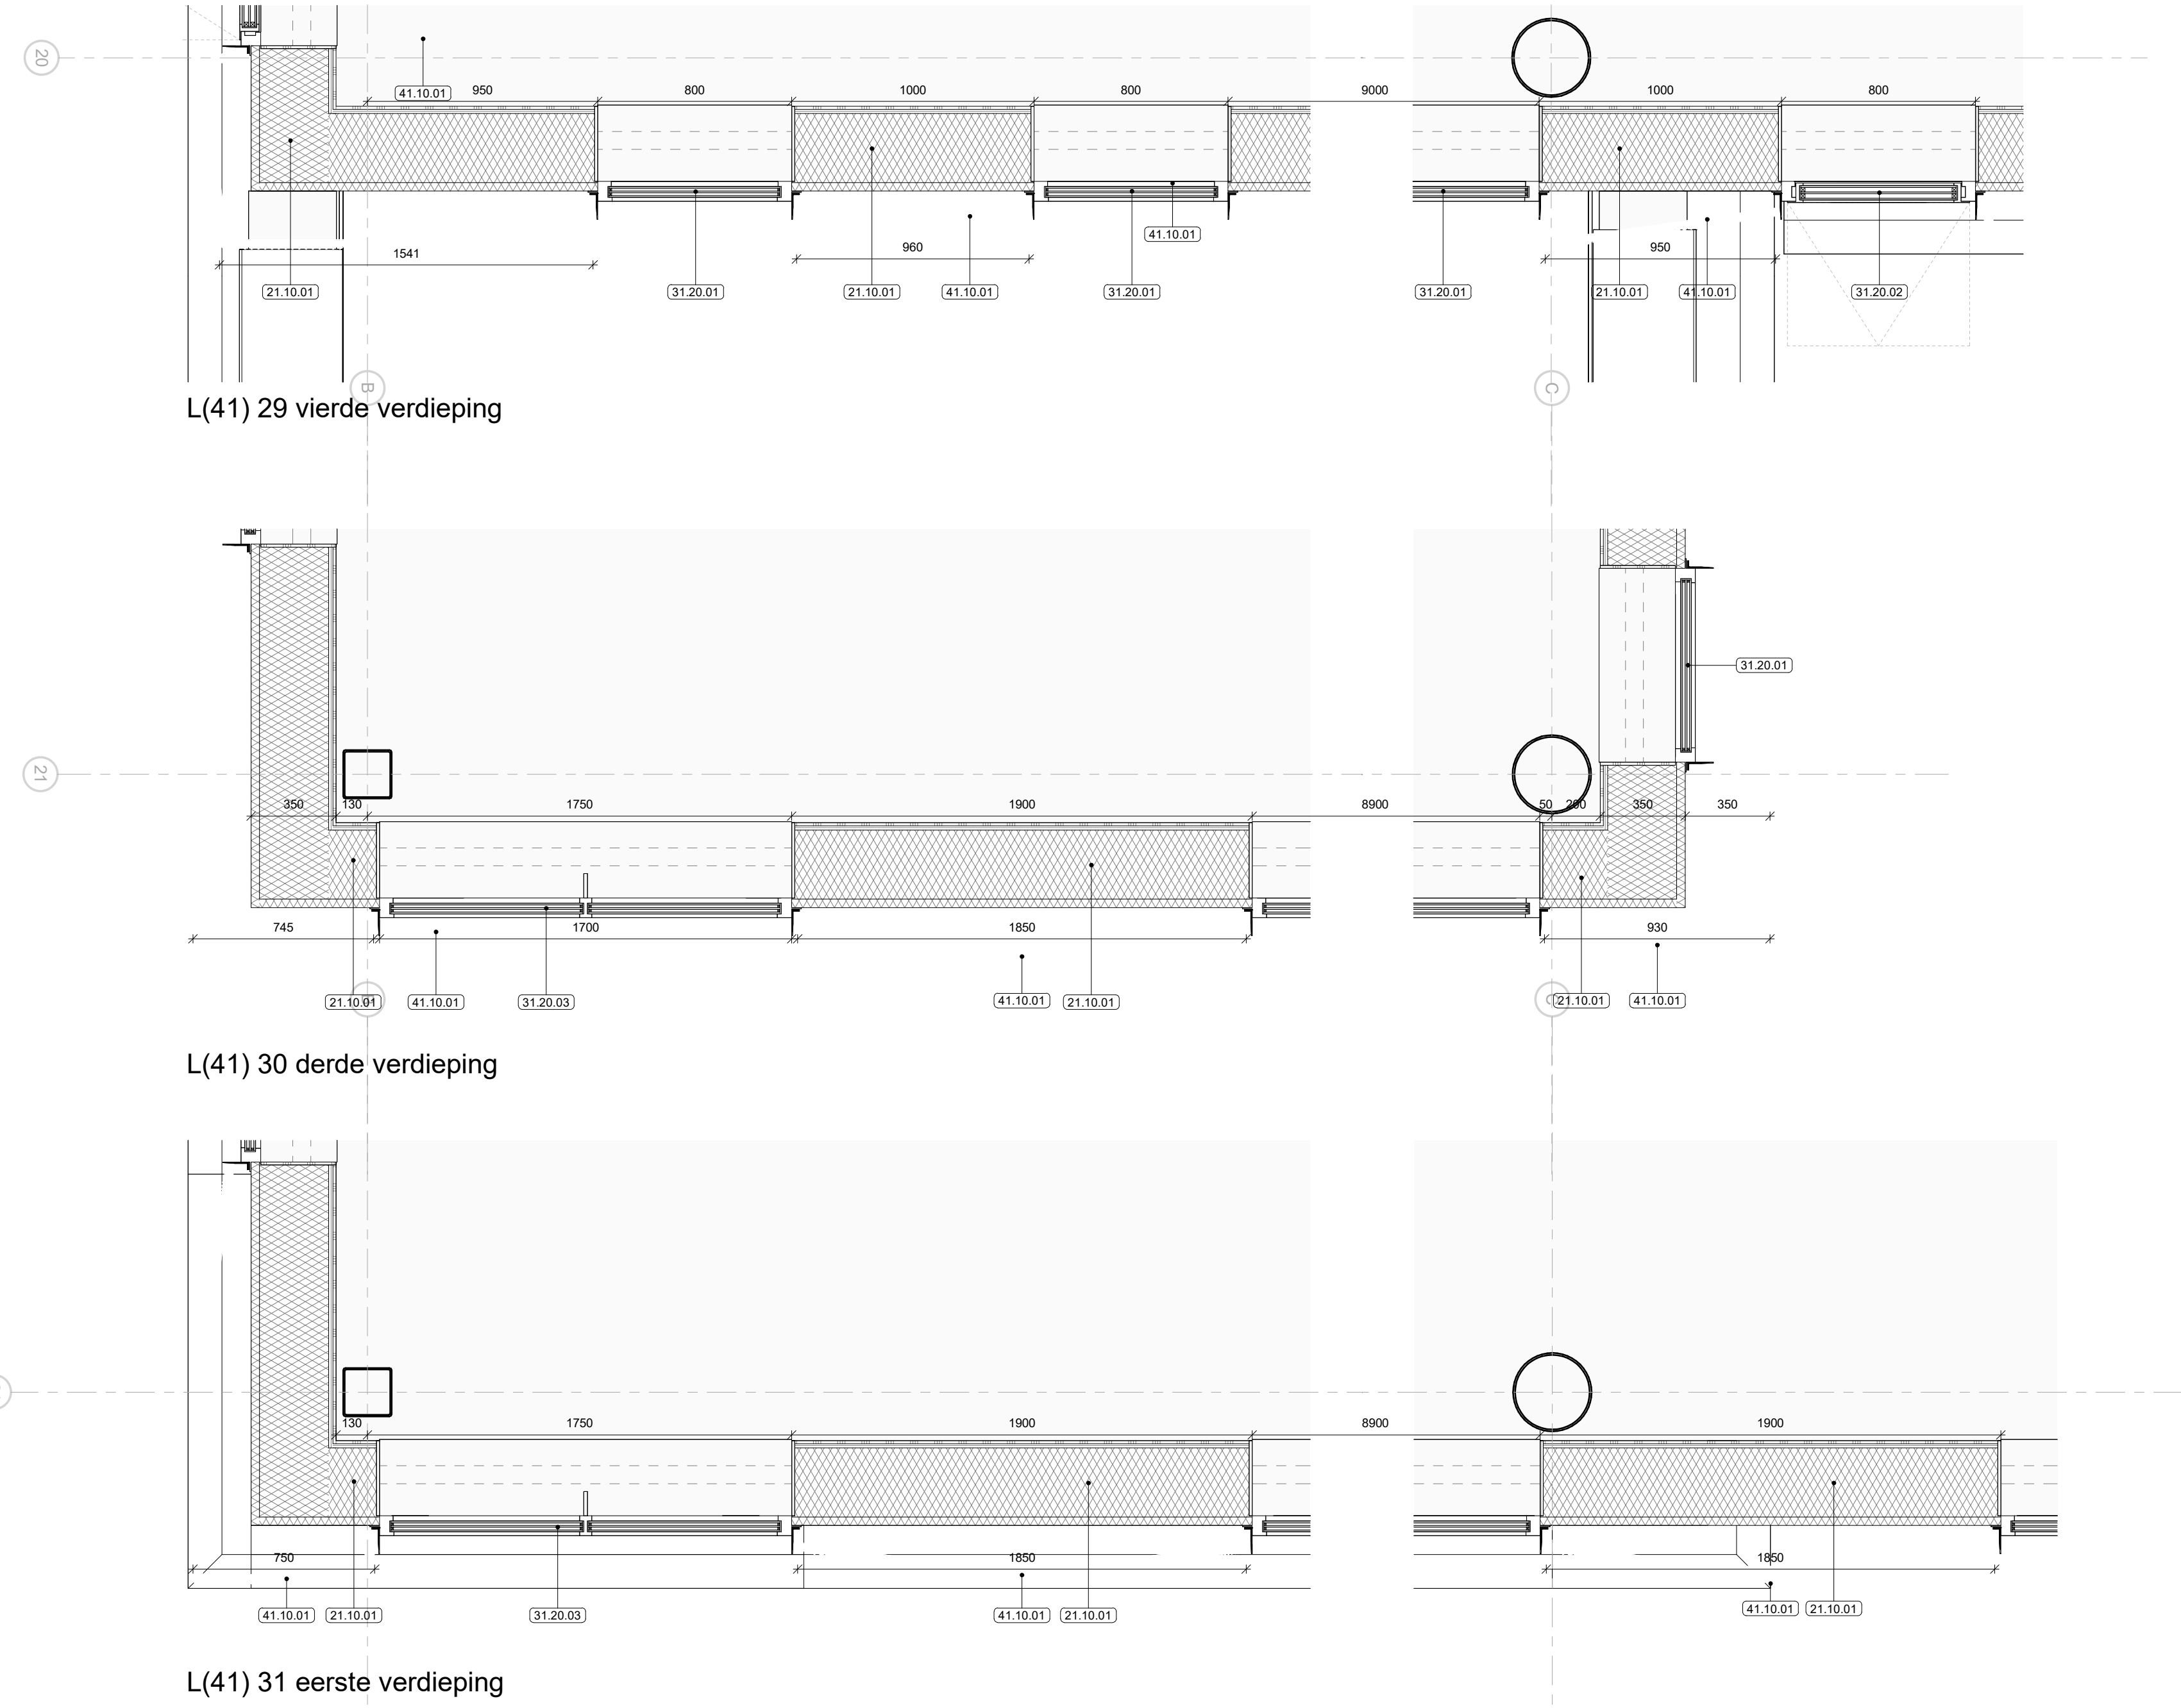
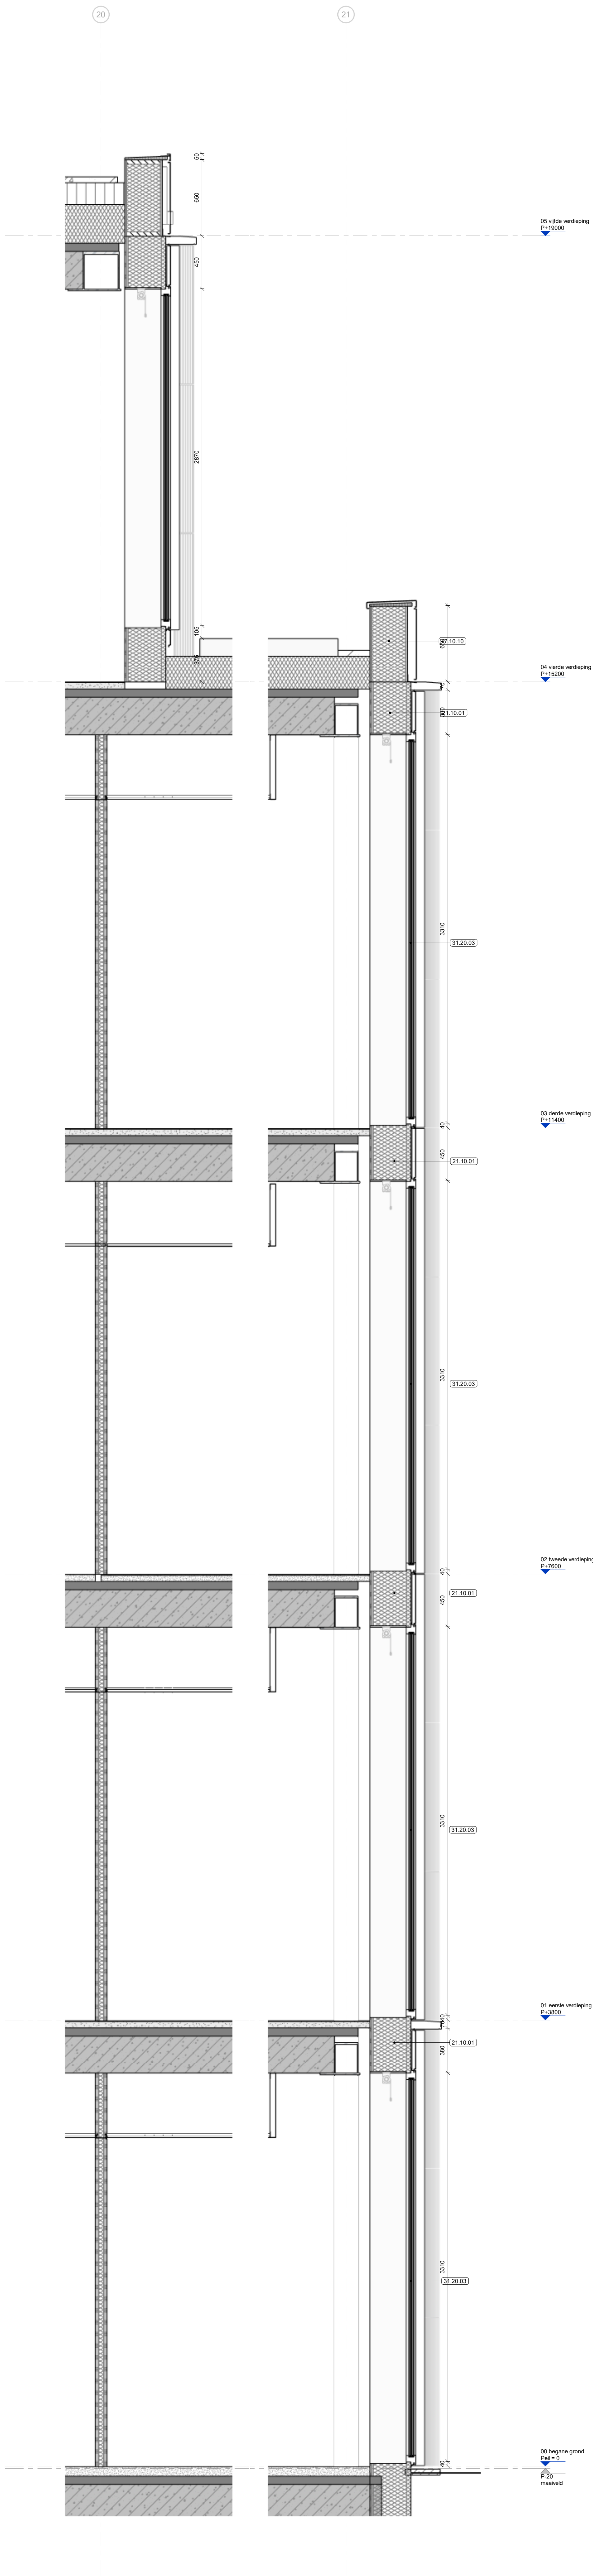
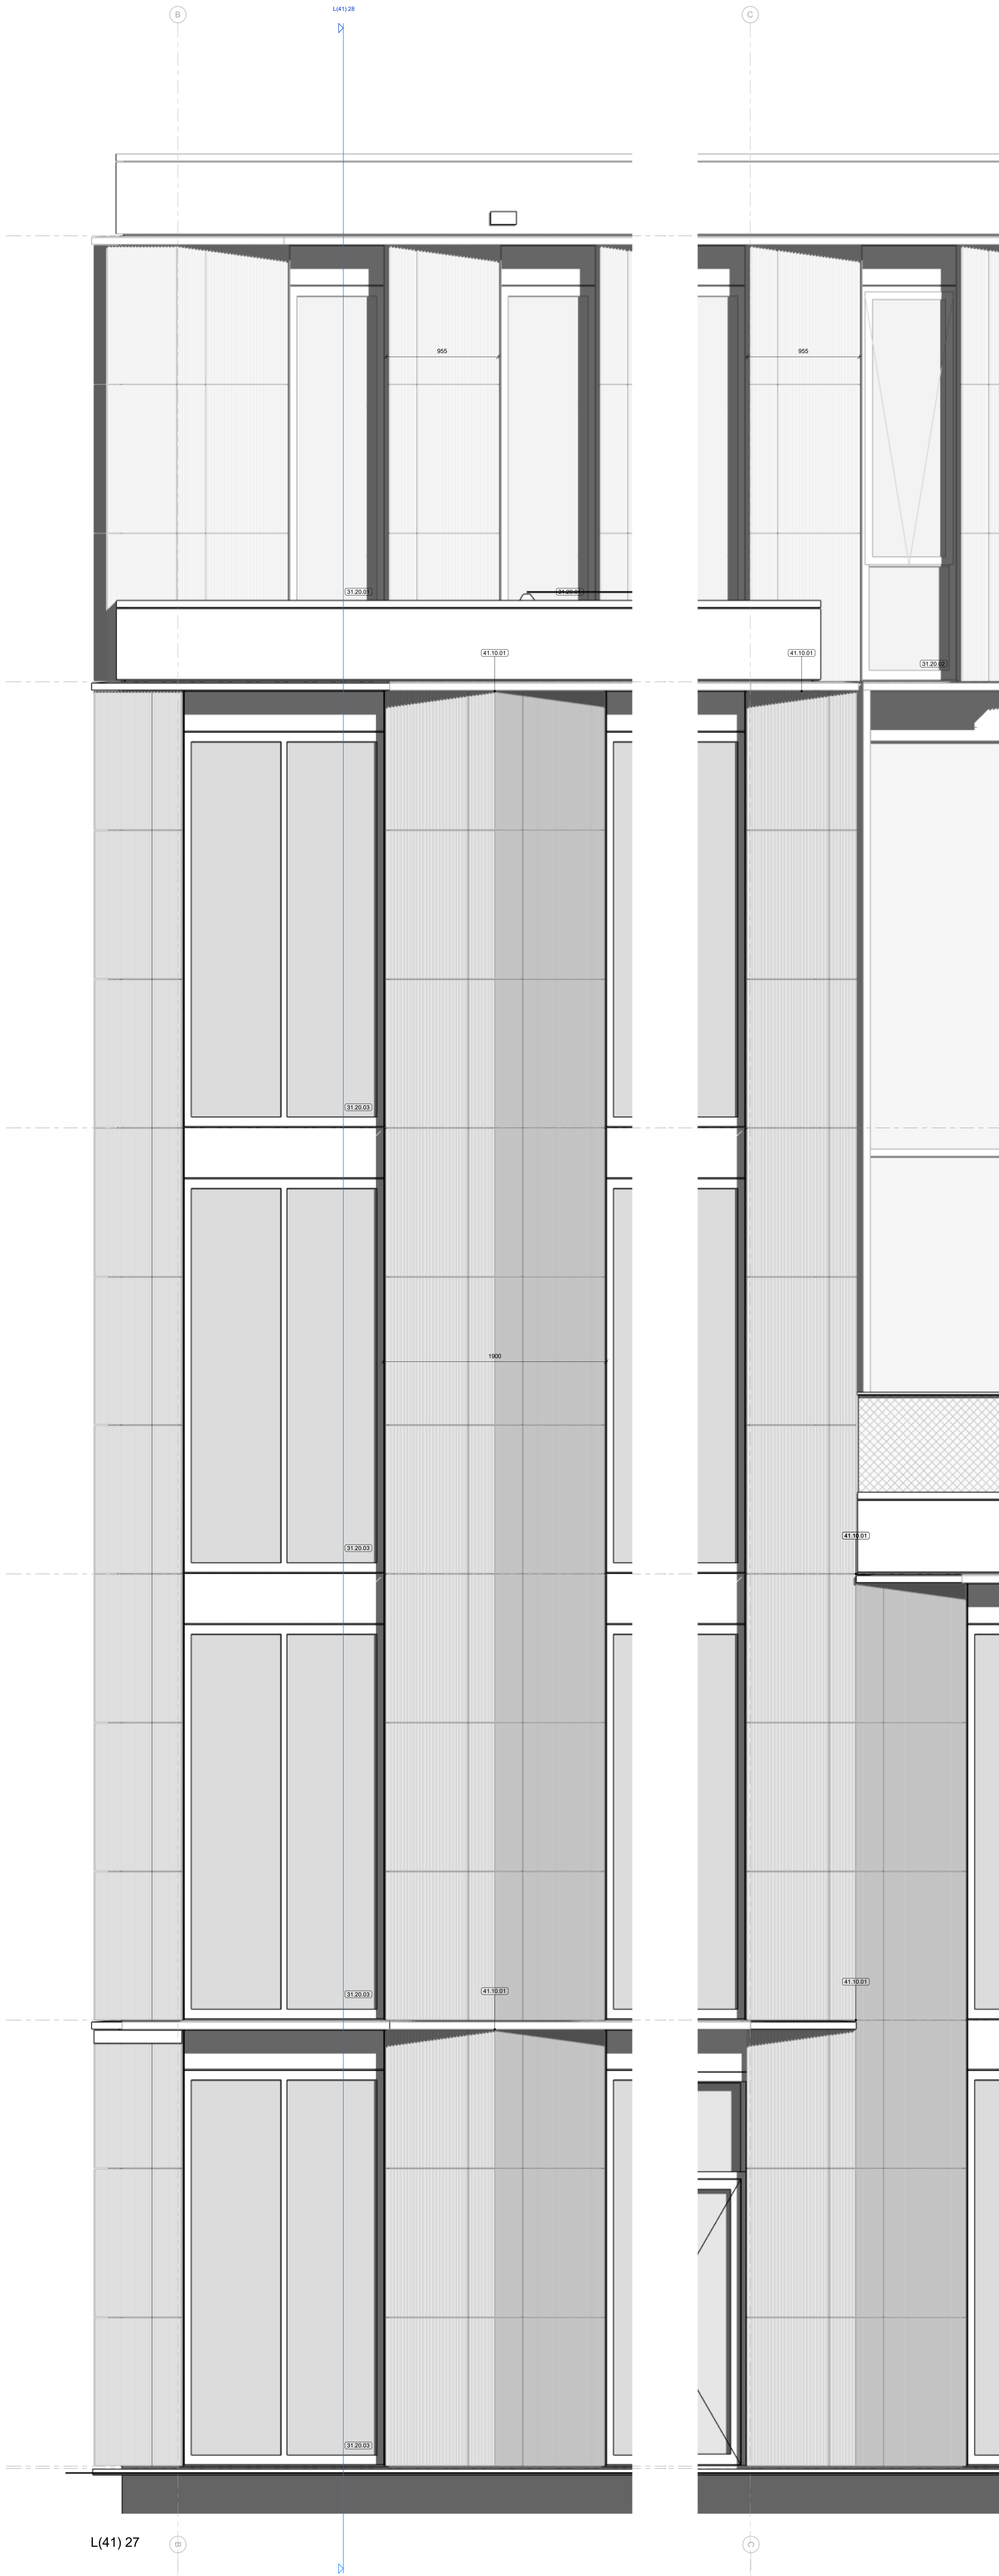


architectenbureau
cepezed b.v.

ezeleveldaan 61
2011 tv delft nl
t +31 15 215 0000
post@cepezed.nl
www.cepezed.nl

opdrachtgever
gemeente
Haarlemmermeer
werk
gemeentehuis
Haarlemmermeer
fase
vabo
datum
01/12/23
schaal
1:20
formaat
A0XL1
getekend
och
gecontroleerd
so
getekend
och
gecontroleerd
so

tekening
fragment as B-C &
as 21

1226
L(41)
27-31

cepezed