


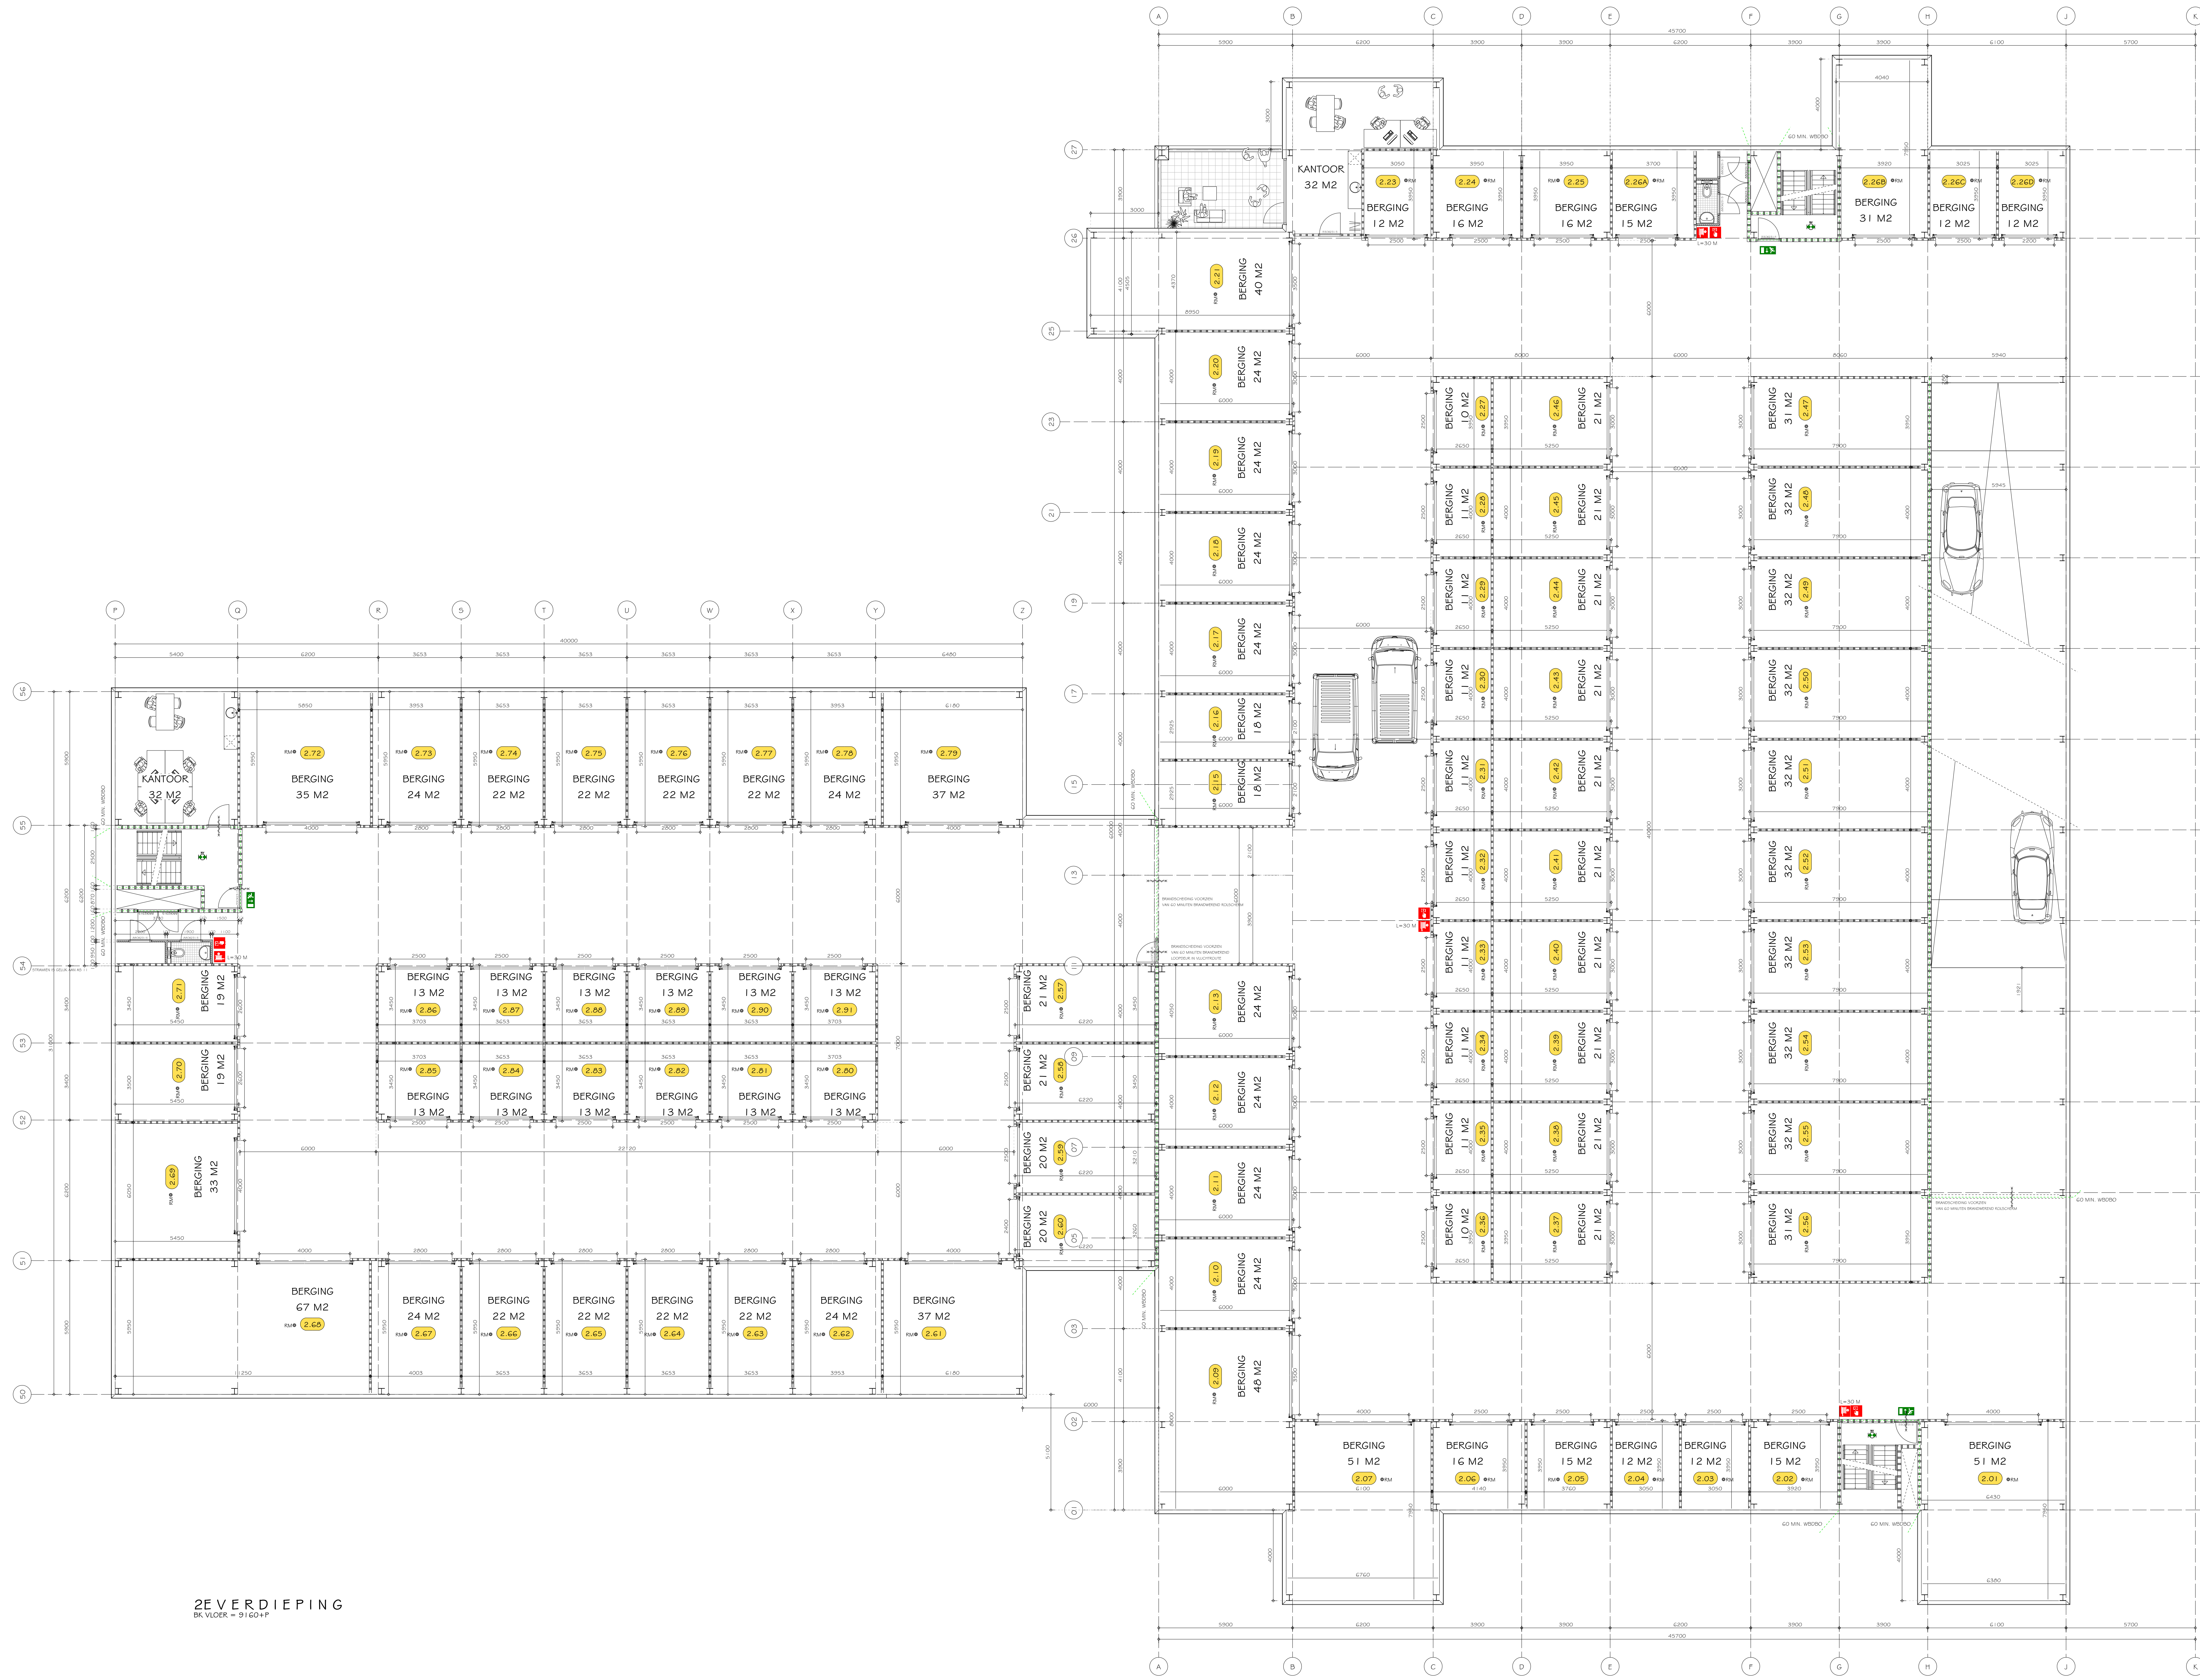

- RENVOOI**
- METALSTU WAND
 - DAWCHTPIJNDEL
 - BRANDCOMPARTIMENT 60 MIN. WB800
 - DEUR ZELFSLUITEND
 - BRANDSLANGKAPTEL, L=20 M, CONFORM REN EN-171-1
 - HAARDKRAKVELDER
 - NOODUITGANG
 - NOODVERLICHTING CONFORM NEN-EN-1838
 - DEUR ZONDER HULPVOEDEN VAN BINNENUIT TE OPENEN

2E VERDIEPING
DK VLOER - 51.60+11

OPDRACHTGEVER

XLBOX
NEDERLAND

BOUWBEGELEIDING

SLOB
Bouwkeuring
Bijzondere
Keuringen

PROJECT :

NIEUWBOUW XLBOX

GOUDA

ZONDER 142,
3062 PP ROTTERDAM
TELEFOON 010-2306262
E-MAIL KOO@VERBOD.NL
INTERNET WWW.VERBOD.NL

MODULO'S 38
41 BK AS TRGHT
TELEFOON 0345-504511
E-MAIL INFO@SLOBGITE.NL
INTERNET WWW.SLOBGITE.NL

DATE
22-10-2021
28-09-2022
06-12-2022

FILE GEDRUKT
PLT VERBOD 1P
27-10-2021
02-12-2022
28-02-2023

DOOSSE
KOO@P
KOO@P
SCHAL
1:100

B-03