


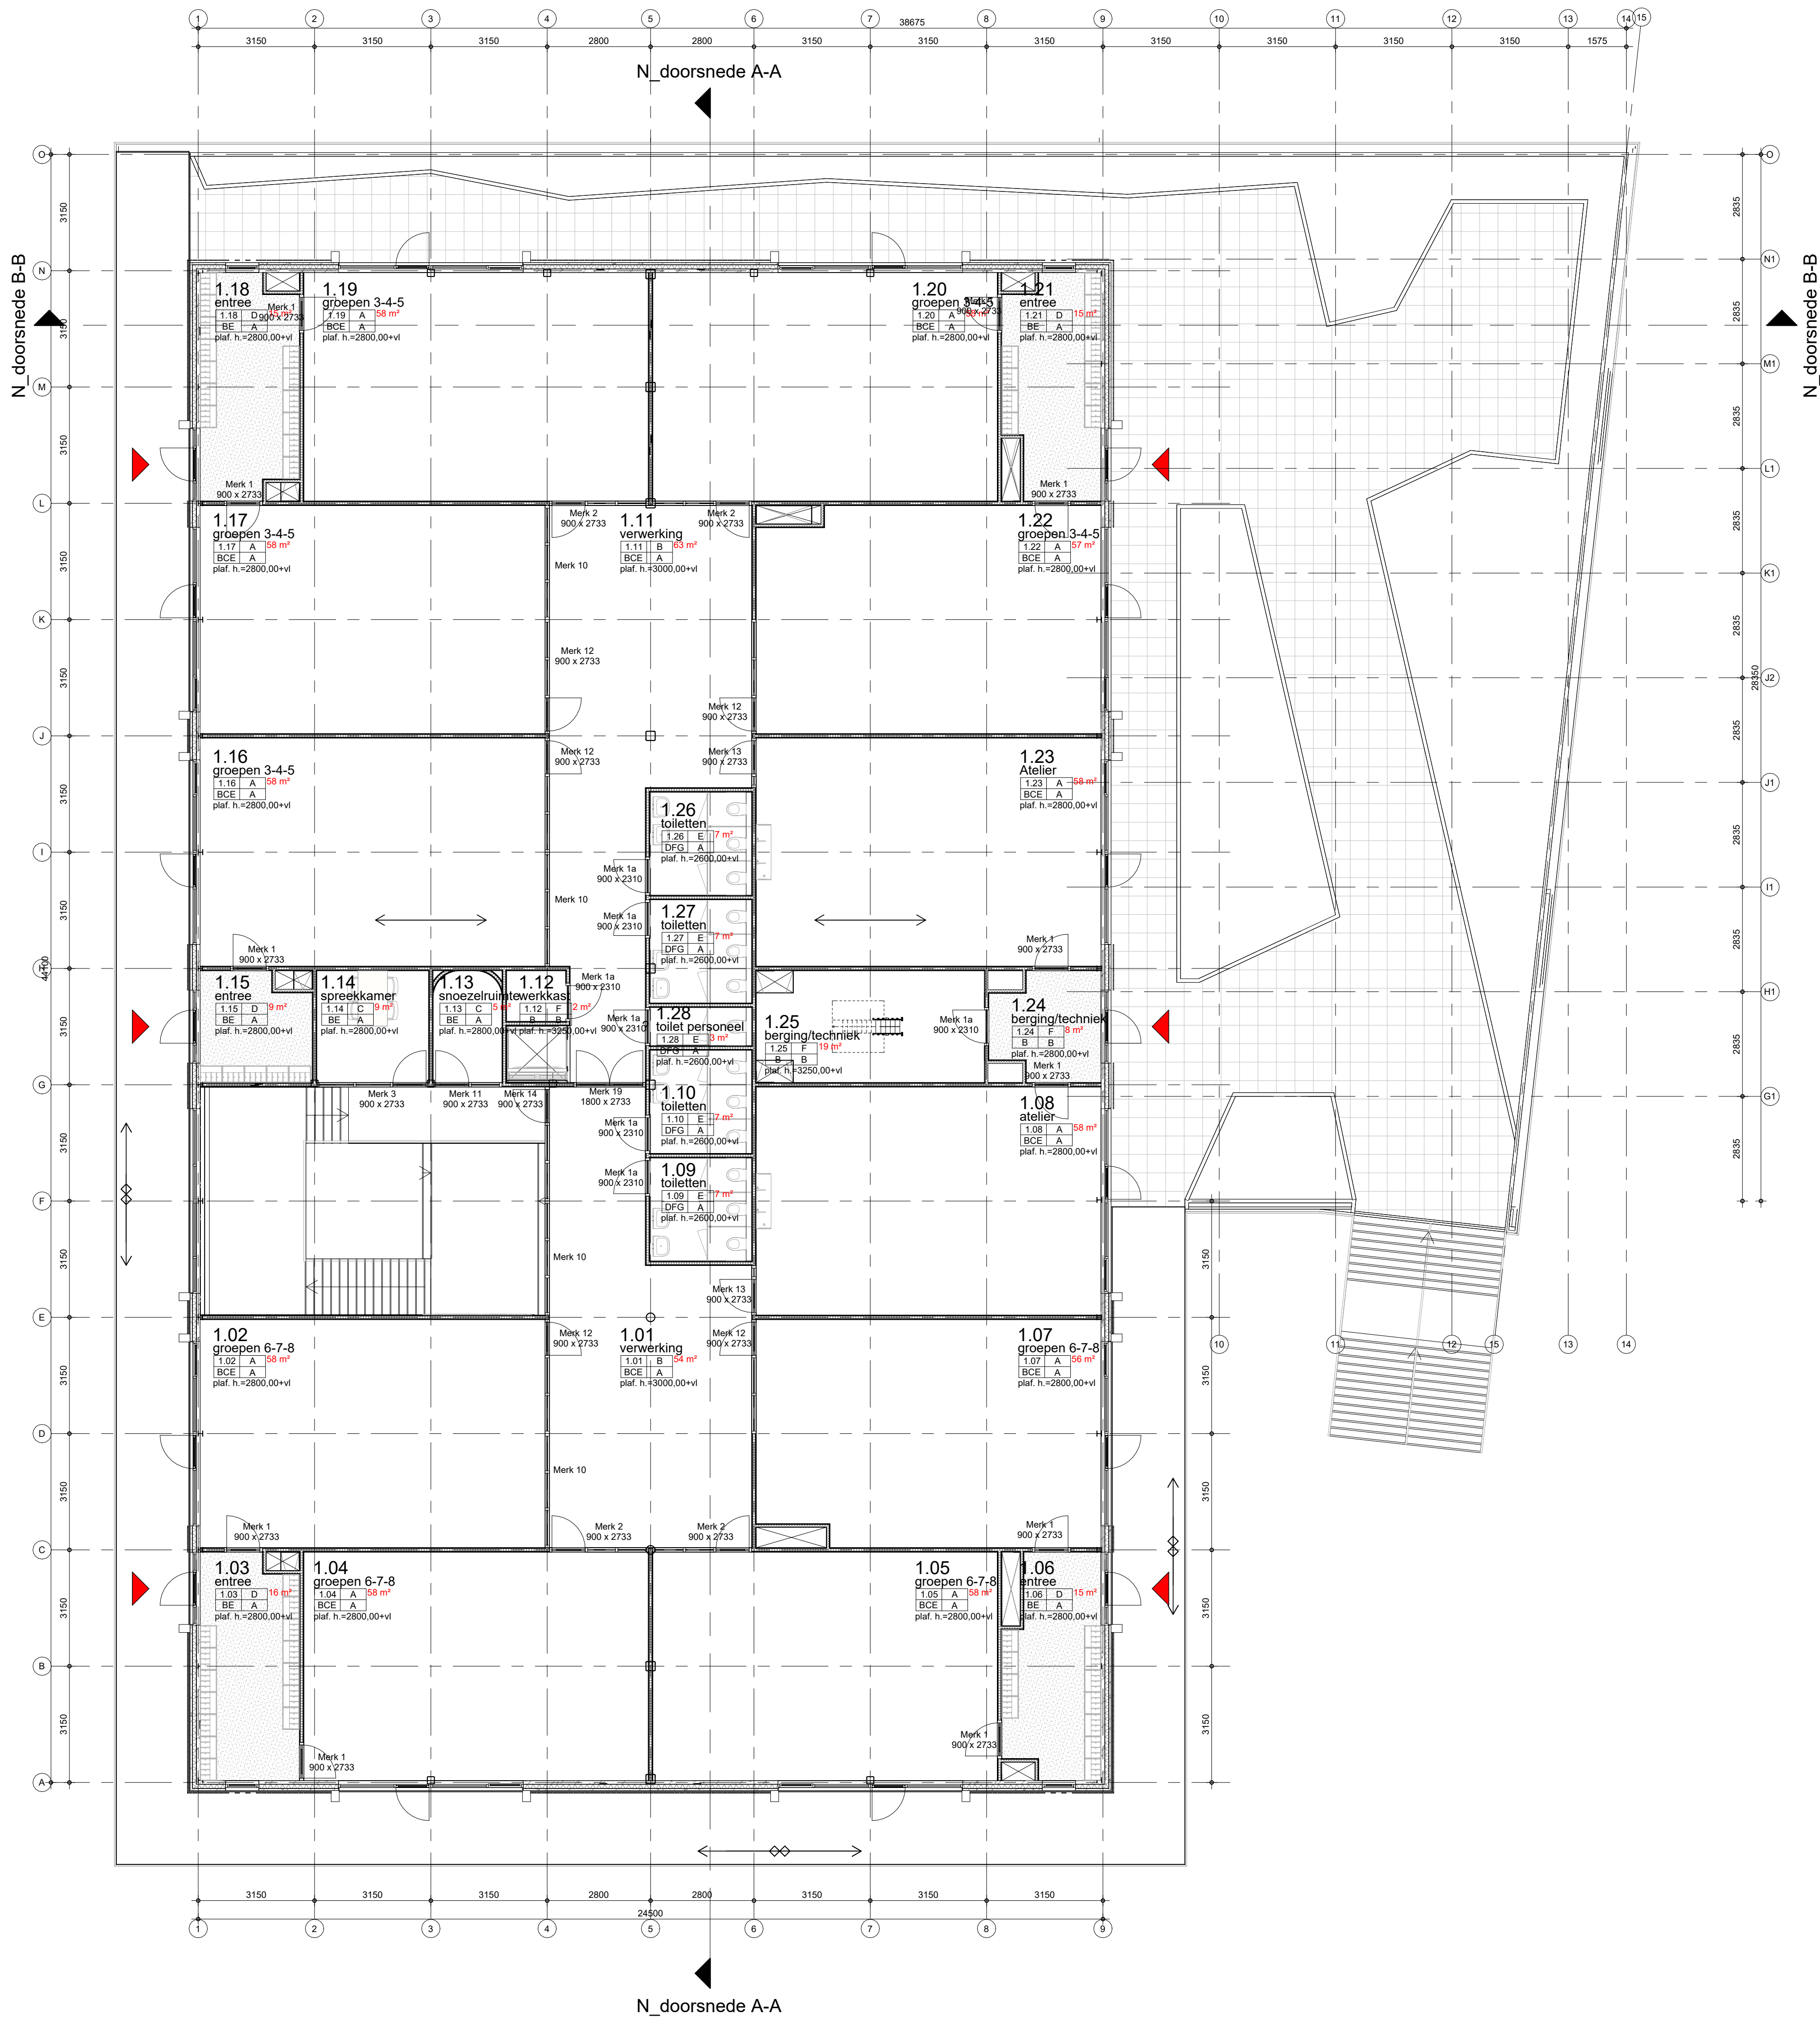

renvooi bouwaanvraag:
brandweeren:

- brandcompartiment 60min. wdbdo
- brandcompartiment 30min. wdbdo
- bezettingsgraad
- aanduiding voor vluchtrichting rechtdoor of naar boven;
vlg. NEN-EN-ISO 7010
- aanduiding voor vluchtrichting rechtsaf;
vlg. NEN-EN-ISO 7010
- aanduiding voor vluchtrichting linksaf;
vlg. NEN-EN-ISO 7010
- aanduiding voor vluchtrichting naar beneden;
vlg. NEN-EN-ISO 7010
- aanduiding voor vluchtrichting trap op/trap af rechts;
vlg. NEN-EN-ISO 7010
- aanduiding voor vluchtrichting trap op/trap af links;
vlg. NEN-EN-ISO 7010
- stuttbuis type "Goes"
- brandmeldcentrale
- paniekfunctie [deur in vluchtweg]
- zonder sleutel te openen [deur in vluchtweg]
- brandblusmiddelen slanghaspel / handblusser 6kg
- constructie brandwerend, 20 min. wdbdo
- constructie brandwerend, 30 min. wdbdo
- constructie brandwerend, 20 min. wdbdo
- deur zelfsluitend

renvooi bouwaanvraag:
gebouwfuncties:

- onderwijsfunctie
- bijeenkomstfunctie
- bijeenkomstfunctie kinderopvang
- kantoorruimte
- nevenfunctie bergruimte
- nevenfunctie technische ruimte
- nevenfunctie toiletruimte
- verblijfsruimte / gebied
- verkeersruimte
- Plafondhoogte 2600+vi
- Plafondhoogte 2800+vi
- Plafondhoogte 3000+vi

De brandmeldinstallatie dient uitgevoerd te worden conform NEN 2535:2009 / C1:2010 en dient te voldoen aan artikel 6.20 [bouwbesluit].
De ontruimingsinstallatie (niet automatische bewaking incl. type B - Luid alarm) dient uitgevoerd te worden conform NEN 2575:2004 / C1:2006 / NEN 2535 en dient te voldoen aan artikel 6.23 [bouwbesluit].

De noodverlichting dient binnen 15 sec. na het uitvallen van de hoofdvoorziening voor elektriciteit gedurende tenminste 60 min. een op de vloer en het tredevlak gemeten verlichtingssterkte van ten minste 1 lux, noodverlichting [conf. NEN 1010 & NEN 1838].

De vluchtwegaanduiding dient binnen 15 sec. na het uitvallen van de voorziening voor elektriciteit, gedurende een periode van ten minste 60 min. te voldoen aan de zichtbaarheidsaanbeveling in artikel 5.2.1m 5.6 van NEN-EN 1838.

Bereikbaarheid en toegankelijkheid: het gebouw is volledig toegankelijk. De verdieping is volledig toegankelijk middels de lift.

Veiligheidsbeglazing volgens NEN 3569:2011, doorvalveiligheid conform NEN-EN 1990 en bouwbesluit 2012 afdeling 2.1

Daar waar een brandwerende scheiding aanwezig is dient de bouwconstructie dezelfde brandwerendheid te bezitten met betrekking tot bezijken als deze brandwerende scheiding. conf. gegevens constructeur

Bouwconstructie beschermde vluchtroute dient een brandwerendheid m.b.t. bezijken te bezitten van ten minste 30 minuten conform constructeur. De bouwconstructie moet voldoen aan de volgende NEN-normen: NEN-EN1990, NEN-EN1992, NEN-EN1993, NEN-EN1994, NEN-EN1995, NEN-EN1996, NEN-EN1999 of NEN6069.

Constructies, aanleggraven en dikke fundering conform grondrapport, tekeningen & berekeningen constructeur

Bijdrage tot brandvoortplanting:
* constructie-onderdelen zijnde een vloer/hellingbaan/trap hebben een bovenzijde die voldoet aan NEN-EN 13501-1 Brandklasse Cf.
* constructie-onderdelen niet zijnde deur/raamkozijn of vergelijkbaar grenzende aan buitenlicht voldoen aan NEN-EN 13501-1 Brandklasse B
* constructie-onderdelen zijnde een deur/raamkozijn of vergelijkbaar grenzende aan buitenlicht voldoen aan NEN-EN 13501-1 Brandklasse D
* constructie-onderdelen niet grenzende aan buitenlicht voldoen aan NEN-EN 13501-1 Brandklasse B

Rookproductie en rookdichtheid:
* een zijde van een constructieonderdeel grenzend aan de binnenruimte voldoet aan rookklasse s2 conform de NEN-EN 13501-1, de vloer en bovenzijde trap minimaal rookklasse s11 conform NEN-EN 13501-1

De materiaaltoepassingen dienen te voldoen aan BB. afd. 2.8 & 2.9

Beperking van ontstaan van een brandgevaarlijke situatie [BB. afd. 2.8], het dak is bepaald volgens NEN 6063 niet brandgevaarlijk [BB. afd. 2.9].

Berekening equivalent daglichtoppervlakte vlg. NEN 2057

Rolering volgens NEN 3215

Exakte inrichting hotelappartementen cq. inbouwelementen hotelappartementen (sanitaire cellen e.d.) conform gegevens interieurarchitect XCQ. Maatvoering inbouwelementen hotelappartementen (sanitaire cellen e.d.) zijn indicatief.

PT1928 Afwerkschema5		
vloerafwerking		plafondafwerking
A Tarkett PVC stroken kl 1	A schoon metselwerk kalkzandsteen	A systeemplafond 600x600mm
B Tarkett PVC stroken kl 2	B Scan & textwerk	B o.k. constructieve vloer / dak
C Desso lapjettegel	C scan & textwerk 1 wand accentkleur	C
D Coral Brush	D wandtegels Mosa Terra Tones 600x200mm kleur: 200 cool porcelain white	D
E gietvloer met opgegoten plint v.v. fleskes	E wand tot 1.000 mm + vloer tevens v.v. fleskes	E
F cementdekvloer carborundum	F Tarkett Protect wall lamb. (in kleur wand)	F
G	G wandtegels Mosa Terra Tones 600x200mm kleur: nader te bepalen sanitaire wanden: kristal wit	G

exacte gegevens akoestiek conf. gegevens adviseur

exacte gegevens brandveiligheid conf. gegevens adviseur brandveiligheid

exacte gegevens afwerkschema en coderingen conf. interieurarchitect

renvooi

- schoon metselwerk baksteen
- vuil metselwerk kalkzandsteen
- wand vlgns. constr.
- metaal studwand dik 125 mm. conf. leverancier & akoest. adviseur.
- aanrecht
- w.t.
- f.
- w.c.
- o.s.
- * draaiend deel in raam
- m.v.
- n.v.
- v.r.
- ds.
- gsk
- hwa
- 325-
- aanduiding voor vluchtrichting rechtdoor of naar boven;
vlg. NEN-EN-ISO 7010
- aanduiding voor vluchtrichting rechtsaf;
vlg. NEN-EN-ISO 7010
- aanduiding voor vluchtrichting linksaf;
vlg. NEN-EN-ISO 7010
- aanduiding voor vluchtrichting naar beneden;
vlg. NEN-EN-ISO 7010
- aanduiding voor vluchtrichting trap op/trap af rechts;
vlg. NEN-EN-ISO 7010
- aanduiding voor vluchtrichting trap op/trap af links;
vlg. NEN-EN-ISO 7010
- noodverlichtingsarmatuur 1 lux/m2
- paniekfunctie [deur in vluchtweg]
- brandmelder op net
- zonder sleutel te openen [deur in vluchtweg]
- brandblusmiddelen slanghaspel / handblusser 6kg
- constructie brandwerend, 60 min. wdbdo
- deur zelfsluitend
- riolerings schoonwater
- riolerings vuilwater

project :
Integraal Kindcentrum
te Merkelbeek

onderwerp :
definitief ontwerp
Eerste verdieping

g	
f	
e	
d	
c	
b	
gew. a	
datum	04/05/26


PT2516

blad: D.02

Sittard • Tilburg

Rijksweg zuid 10
Postbus 40
postcode 6130 AA
tel: 046-420366
fax: 046-4759490
mail@pt-architecten.nl
www.pt-architecten.nl

Heuvelandstraat 28
postcode 5038 SN
tel: 013-5801111
fax: 013-5442077

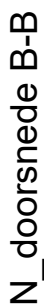

Sittard ●
Rijksweg zuid 10
Postbus 40
postcode 6130 AA
tel.: 046-4230366
fax: 046-4759490
mail: mail@pt-architecten.nl
www.pt-architecten.nl

Tilburg ○
Nieuwlandstraat 28
postcode 5038 SN
tel.: 013-5801111
fax: 013-5442077