
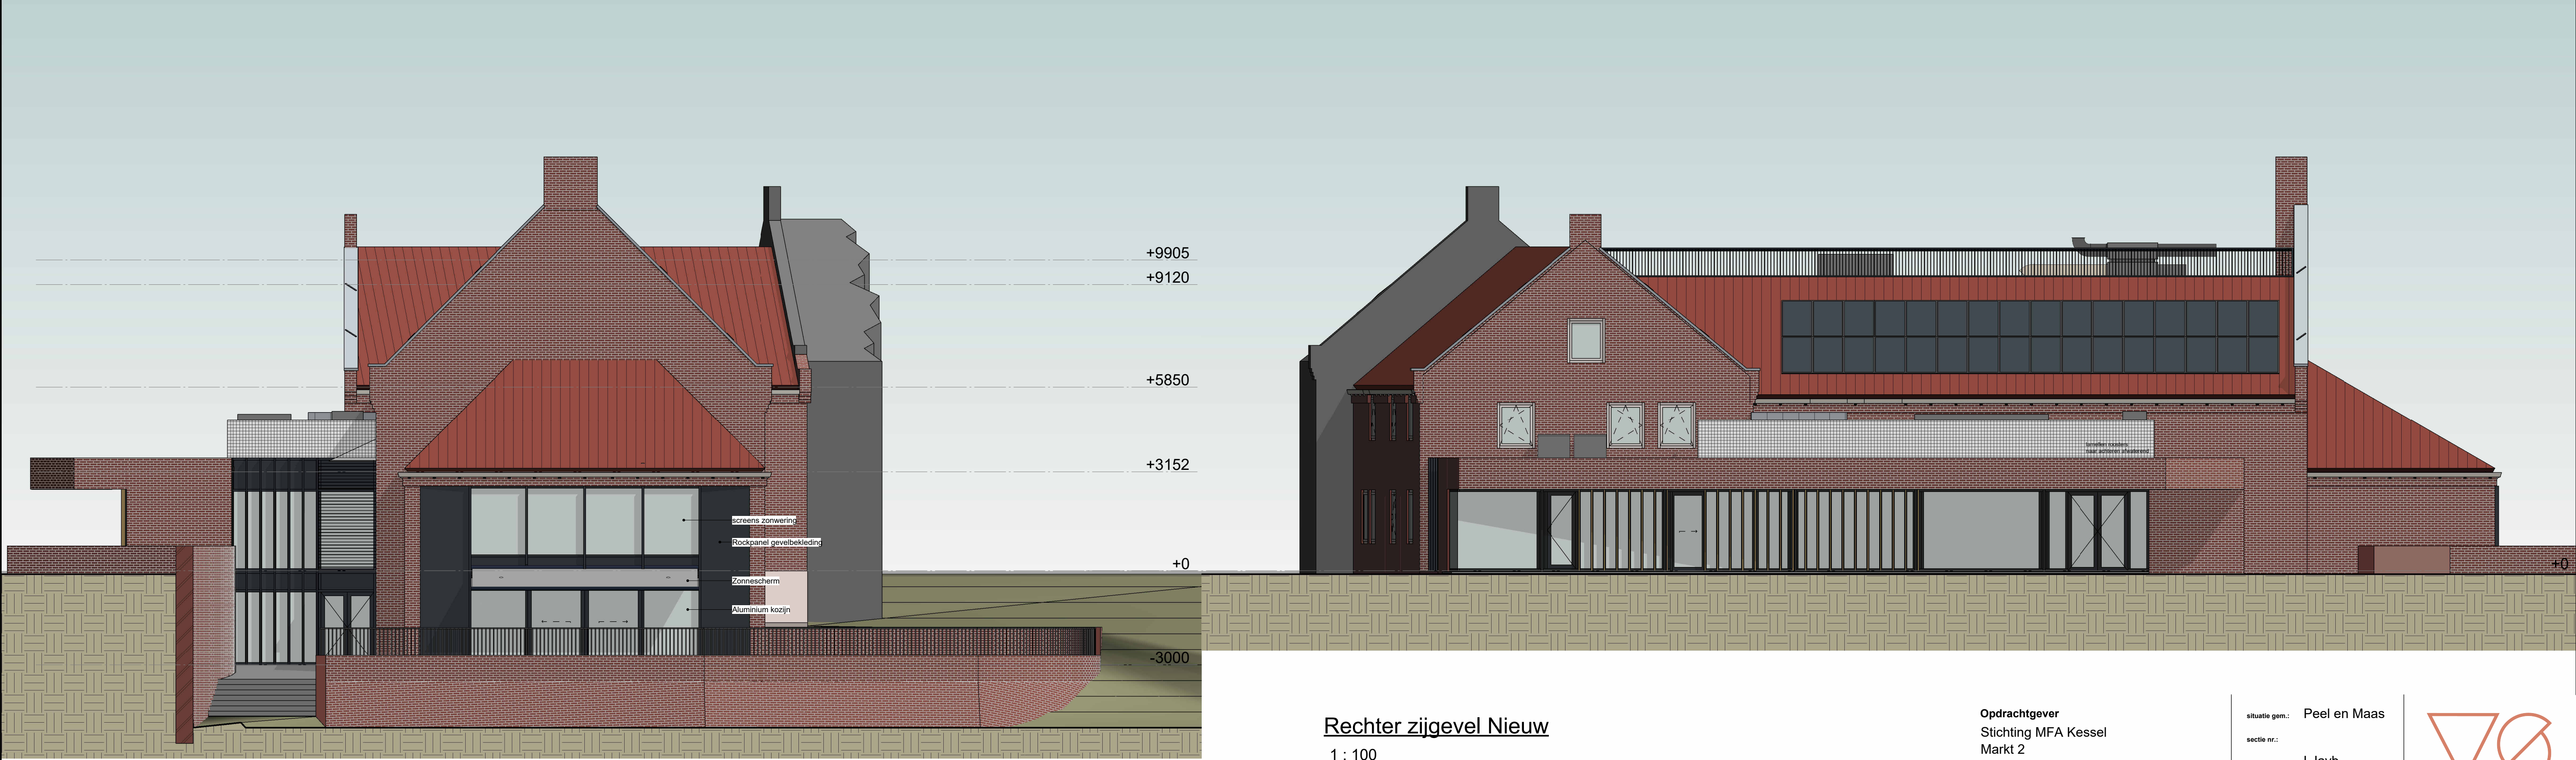


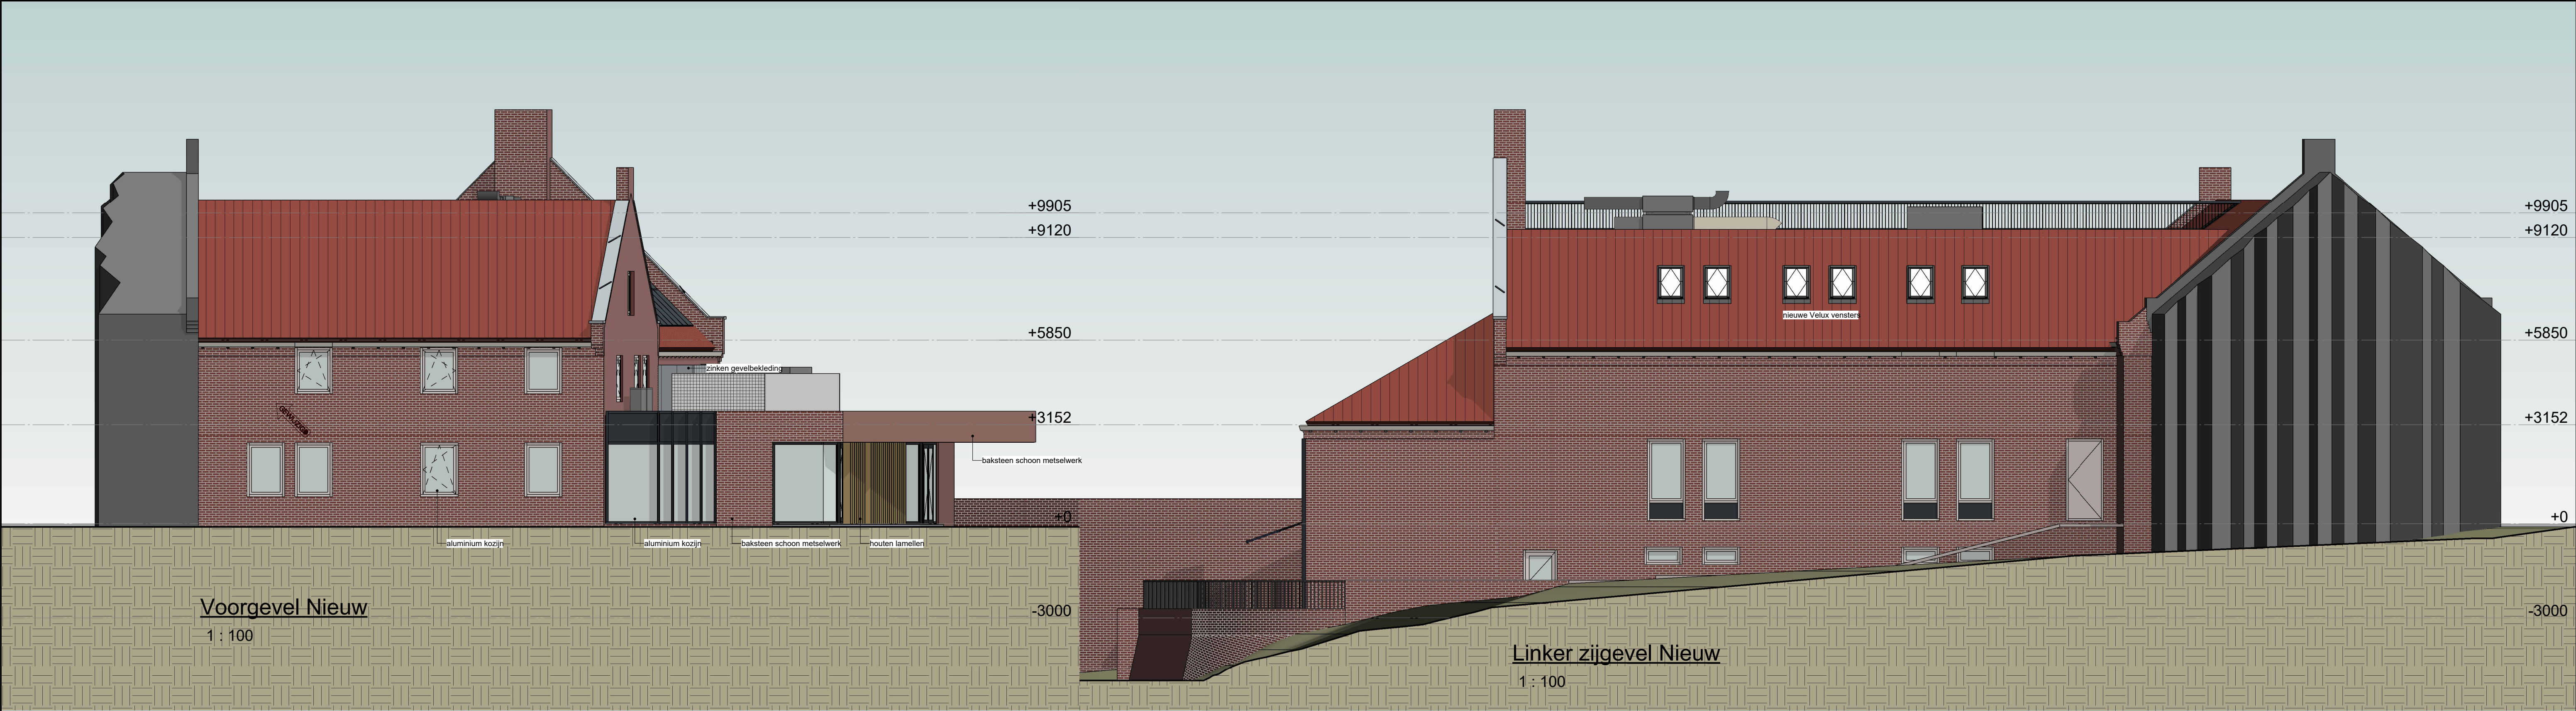

Achtergevel Nieuw
1 : 100

Rechter zijgevel Nieuw
1 : 100

Opdrachtgever
Stichting MFA Kessel
Markt 2
5995 BB Kessel
077-4622302
Project
Verbouw gemeenschapshuis
De Paort Kessel

Onderdeel:
Bestektekening
Gevels

Handtekening opdrachtgever:

situatie gem.: Peel en Maas
sectie nr.:
ontwerp: LJavb
Getekend: DF
Datum: 28-07-2023
gewijzigd: A 19-09-2023
B 20-11-2023
C 21-05-2024

afm. tek.: A1
schaal: 1:100
tekening nr: MF03-B03 C



verheijen smeets
architecten

Verheijen Smeets
Architecten BV
Venloseweg 4
5931 GT Tegelen
Telefoon : 077-3269269
Telefax : 077-3732451
E-mail : info@vsarch.nl
Arch.reg. : 1.881115.005
www.verheijen-smeets.nl