



Deelgebied 7  
Schaal 1 : 200

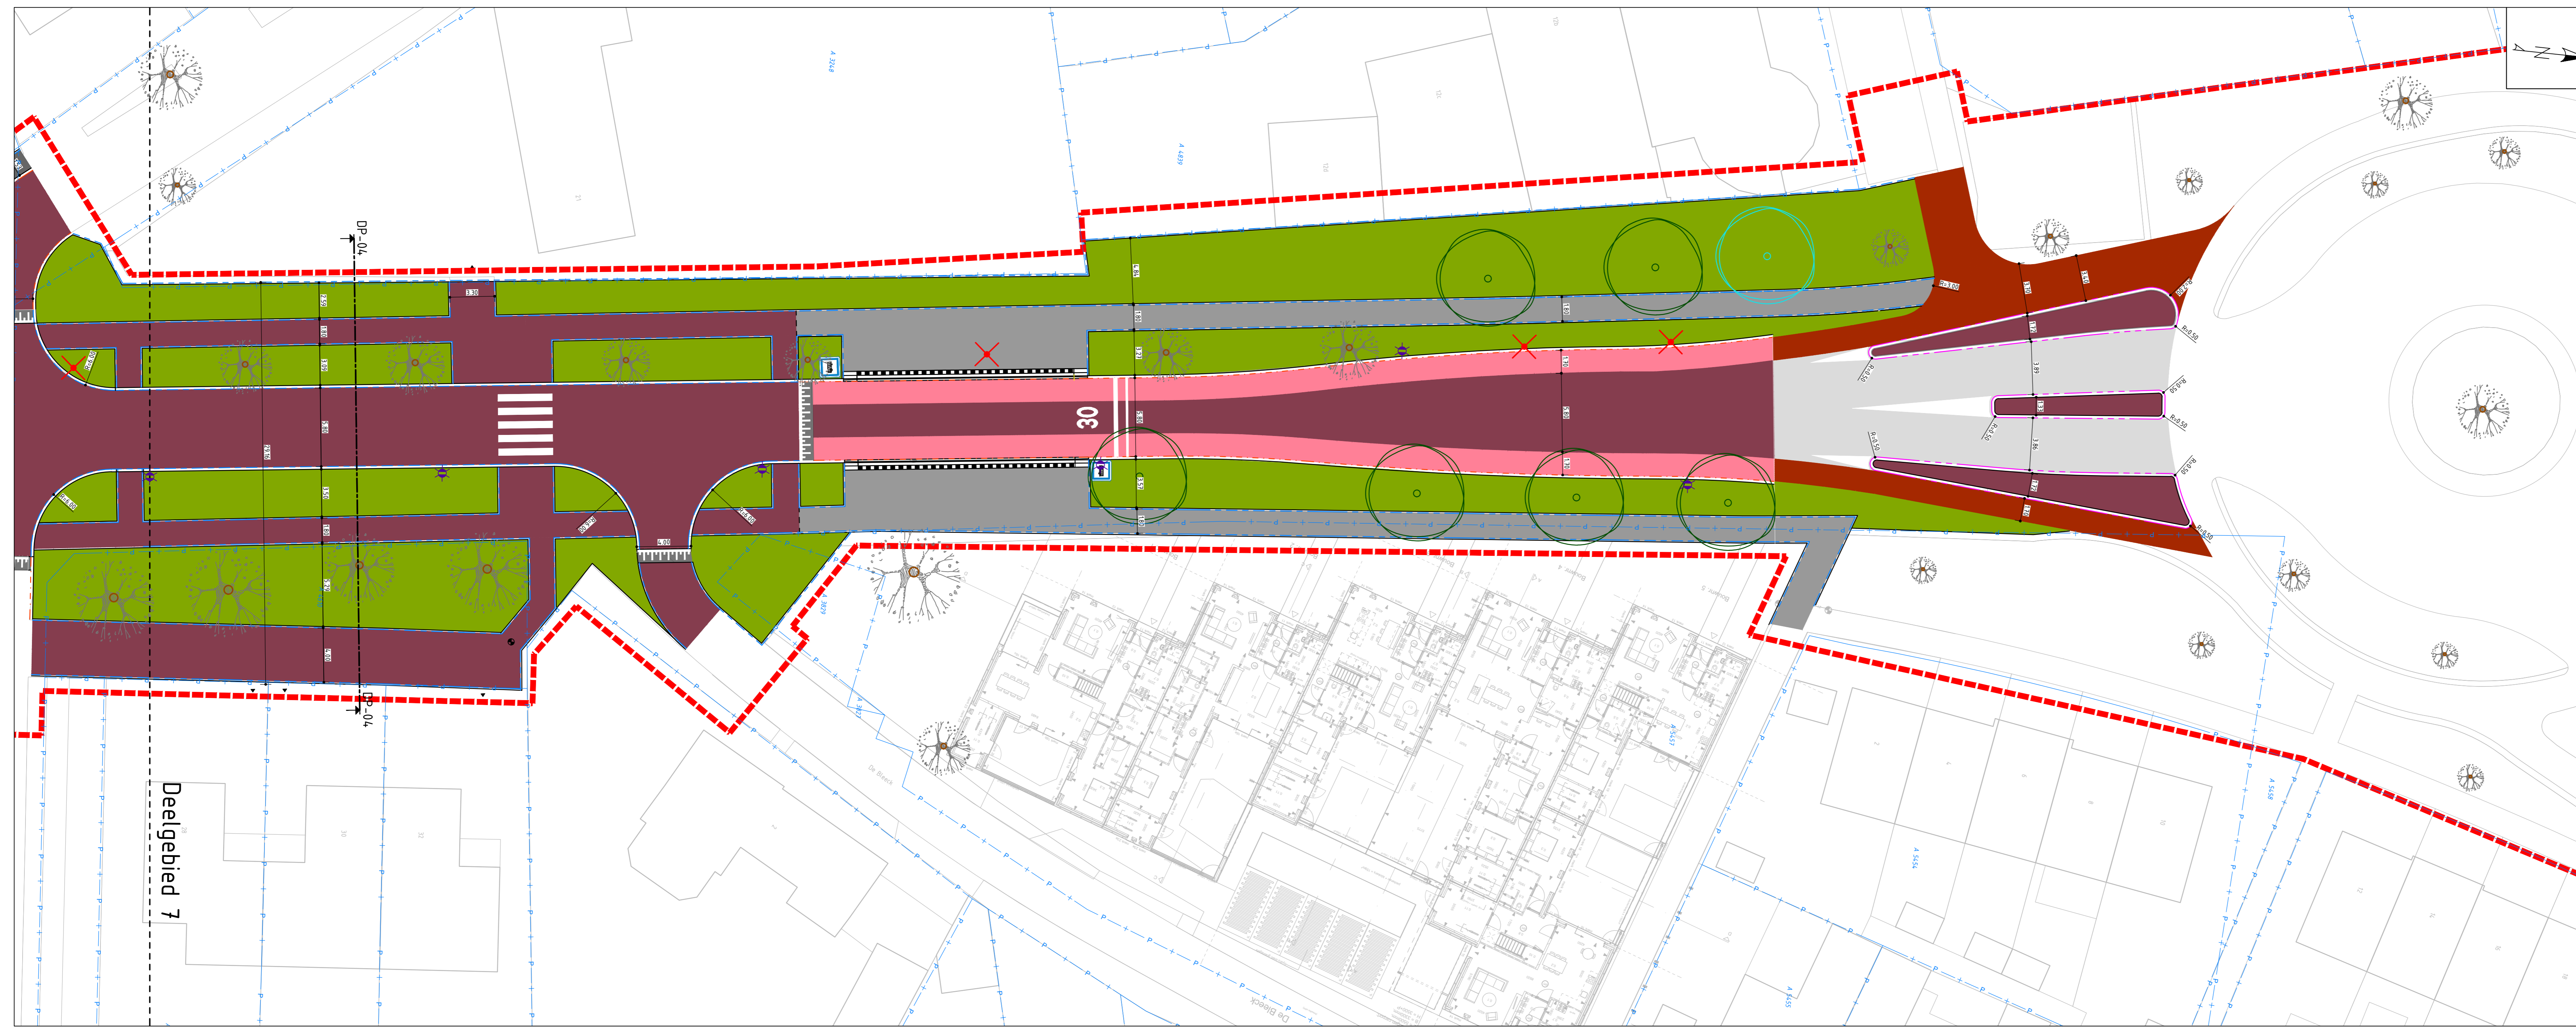

Deelgebied 8  
Schaal 1 : 200

Referentie bestanden

- TRAV-RHD-ZZ-TN-M2-C-Bovengronds\_Ontwerp\_Traverse-Noord
- TRAV-RHD-ZZ-XX-M2-C-Projectgrens\_Traverse\_Noord
- TRAV-RHD-ZZ-XX-M2-C-BGT\_20230207
- TRAV-RHD-ZZ-HE-M2-C-Bomen\_kappen\_beschermen
- TRAV-RHD-ZZ-XX-M2-C-Maathvoering
- TRAV-RHD-ZZ-TN-M2-C-Profilen\_MV
- TRAV-RHD-ZZ-XX-M2-C-Nagje
- TRAV-RHD-WK-TN-M2-C-XX\_N\_Verlichting
- TRAV-RHD-ZZ-XX-M2-C-AD\_20230209
- Ontwerp\_de\_Bleek\_omsparing\_tot\_RD\_140923
- TRAV-RHD-ZZ-XX-M2-C-BGT\_20240229

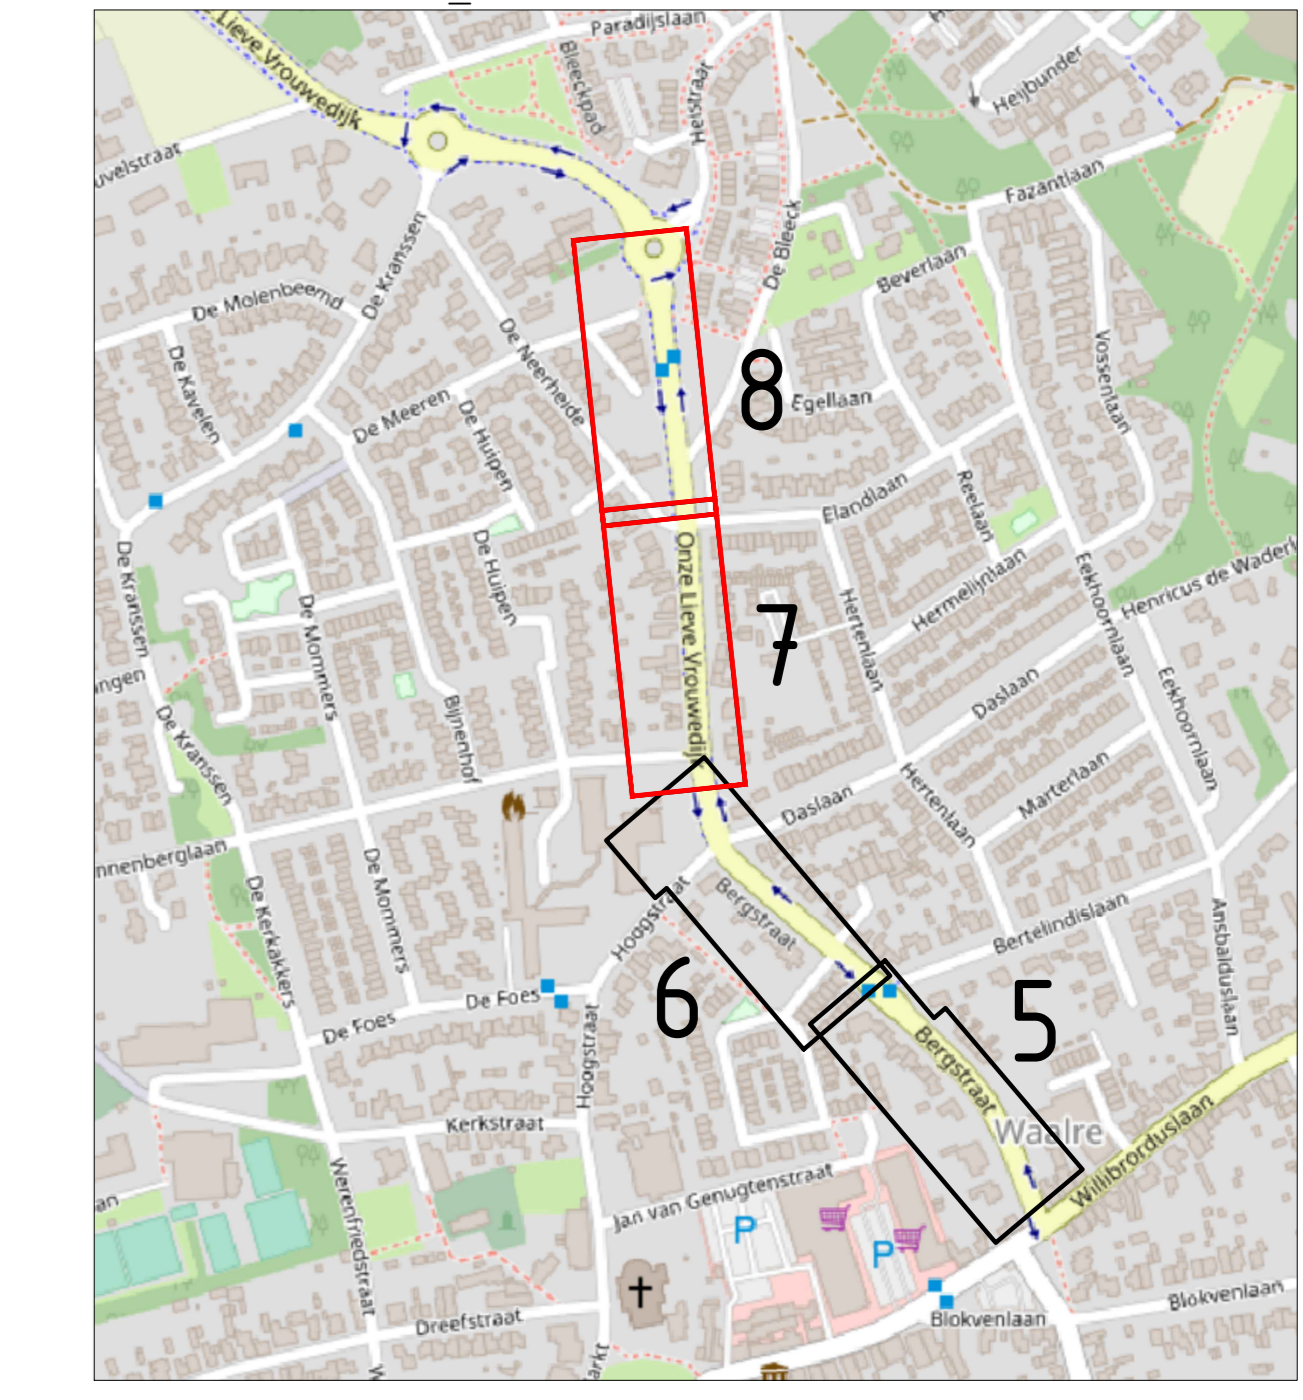

Opmerkingen

- Maten in meters, tenzij anders vermeld;
- Materiaalnamen in millimeters, tenzij anders vermeld;
- Hoogtematen in meters i.o.v. N.A.P., tenzij anders vermeld;
- Diameters in millimeters, tenzij anders vermeld;
- Coördinaten in meters i.o.v. Rijksdriehoekstelsel;
- Hoeken in graden (GSD);
- Ligging labels en leidingen indicatief weergegeven, exacte ligging bepalen d.m.v. het graven van proefstouwen.

Schaal 1:200

Uitgevoerd door	M. van Erck	01-03-2024
Ontworpen door	M. van Erck	01-03-2024
Opdrachtgever	Gemeente Waalre	
Project	Traverse Noord	
Versie	Nieuwe situatie	
Documentatie	Definitief	0.1
Formaat	A0	1:200
Tek	VO+	2
Bladz.	2	2
Projectnummer	TRAV-RHD-ZZ-XX-DR-C-0000011	

