Voorbeeld indeling appartement geschikt voor logiesfunctie 4x1 persoon

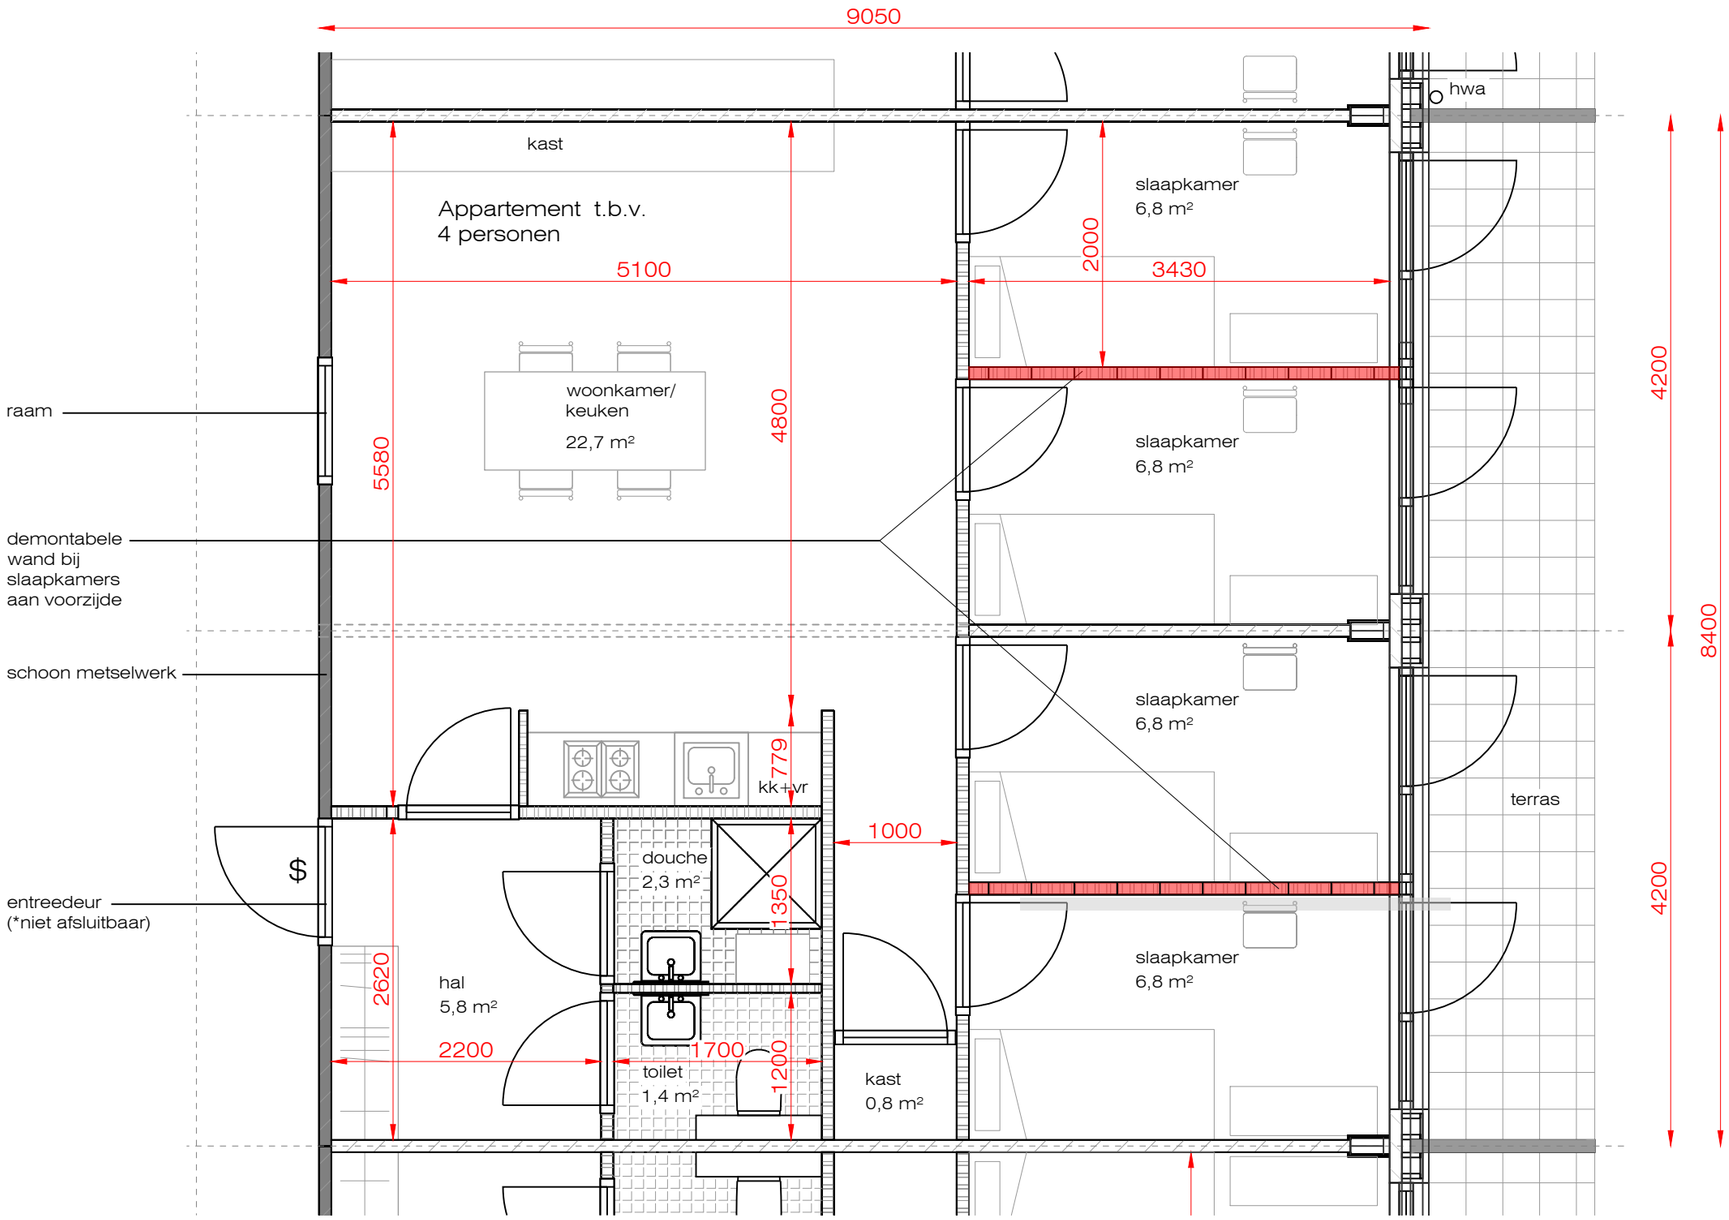

Opmerkingen:

- De totale bruto oppervlakte appartement bedraagt 75,6 m².
- De indeling voldoet aan het Bouwbesluit 2012 (versie 22 april 2022).
- De indeling voldoet aan de SNF norm voor de huisvesting van arbeidsmigranten versie 10.1 (1 maart 2022)
- De indeling van het appartement kan wisselen tussen 4x1 persoon en 2x2 personen door het (tijdelijk) wegnemen of terugplaatsen van een demontabele wand in de slaapkamer.

Project:
Verbouwing bedrijfsruimte tot logiesfunctie te Beek en Donk
Onderdeel:
Indeling appartement
Opdrachtgever:
Vereijken
Tekening:
60474 07 203-IND
Blad:
IND

Datum:	Getekend:	Fase:
15/06/2022	FvG	BA
Schaal:	Maten in:	Formaat:
1:50	mm	A3

Looije Agro Technics

Looije Agro Technics bv Stelvenseweg 11, 4921 PL Made, Nederland
T +31 (0)162 684 336 F +31 (0)162 687 322 info@lat.nl www.lat.nl

© Zonder toestemming van Looije Agro Technics bv, is het ongeoorloofd deze tekening of delen daarvan over te nemen, te verspreiden of te gebruiken.