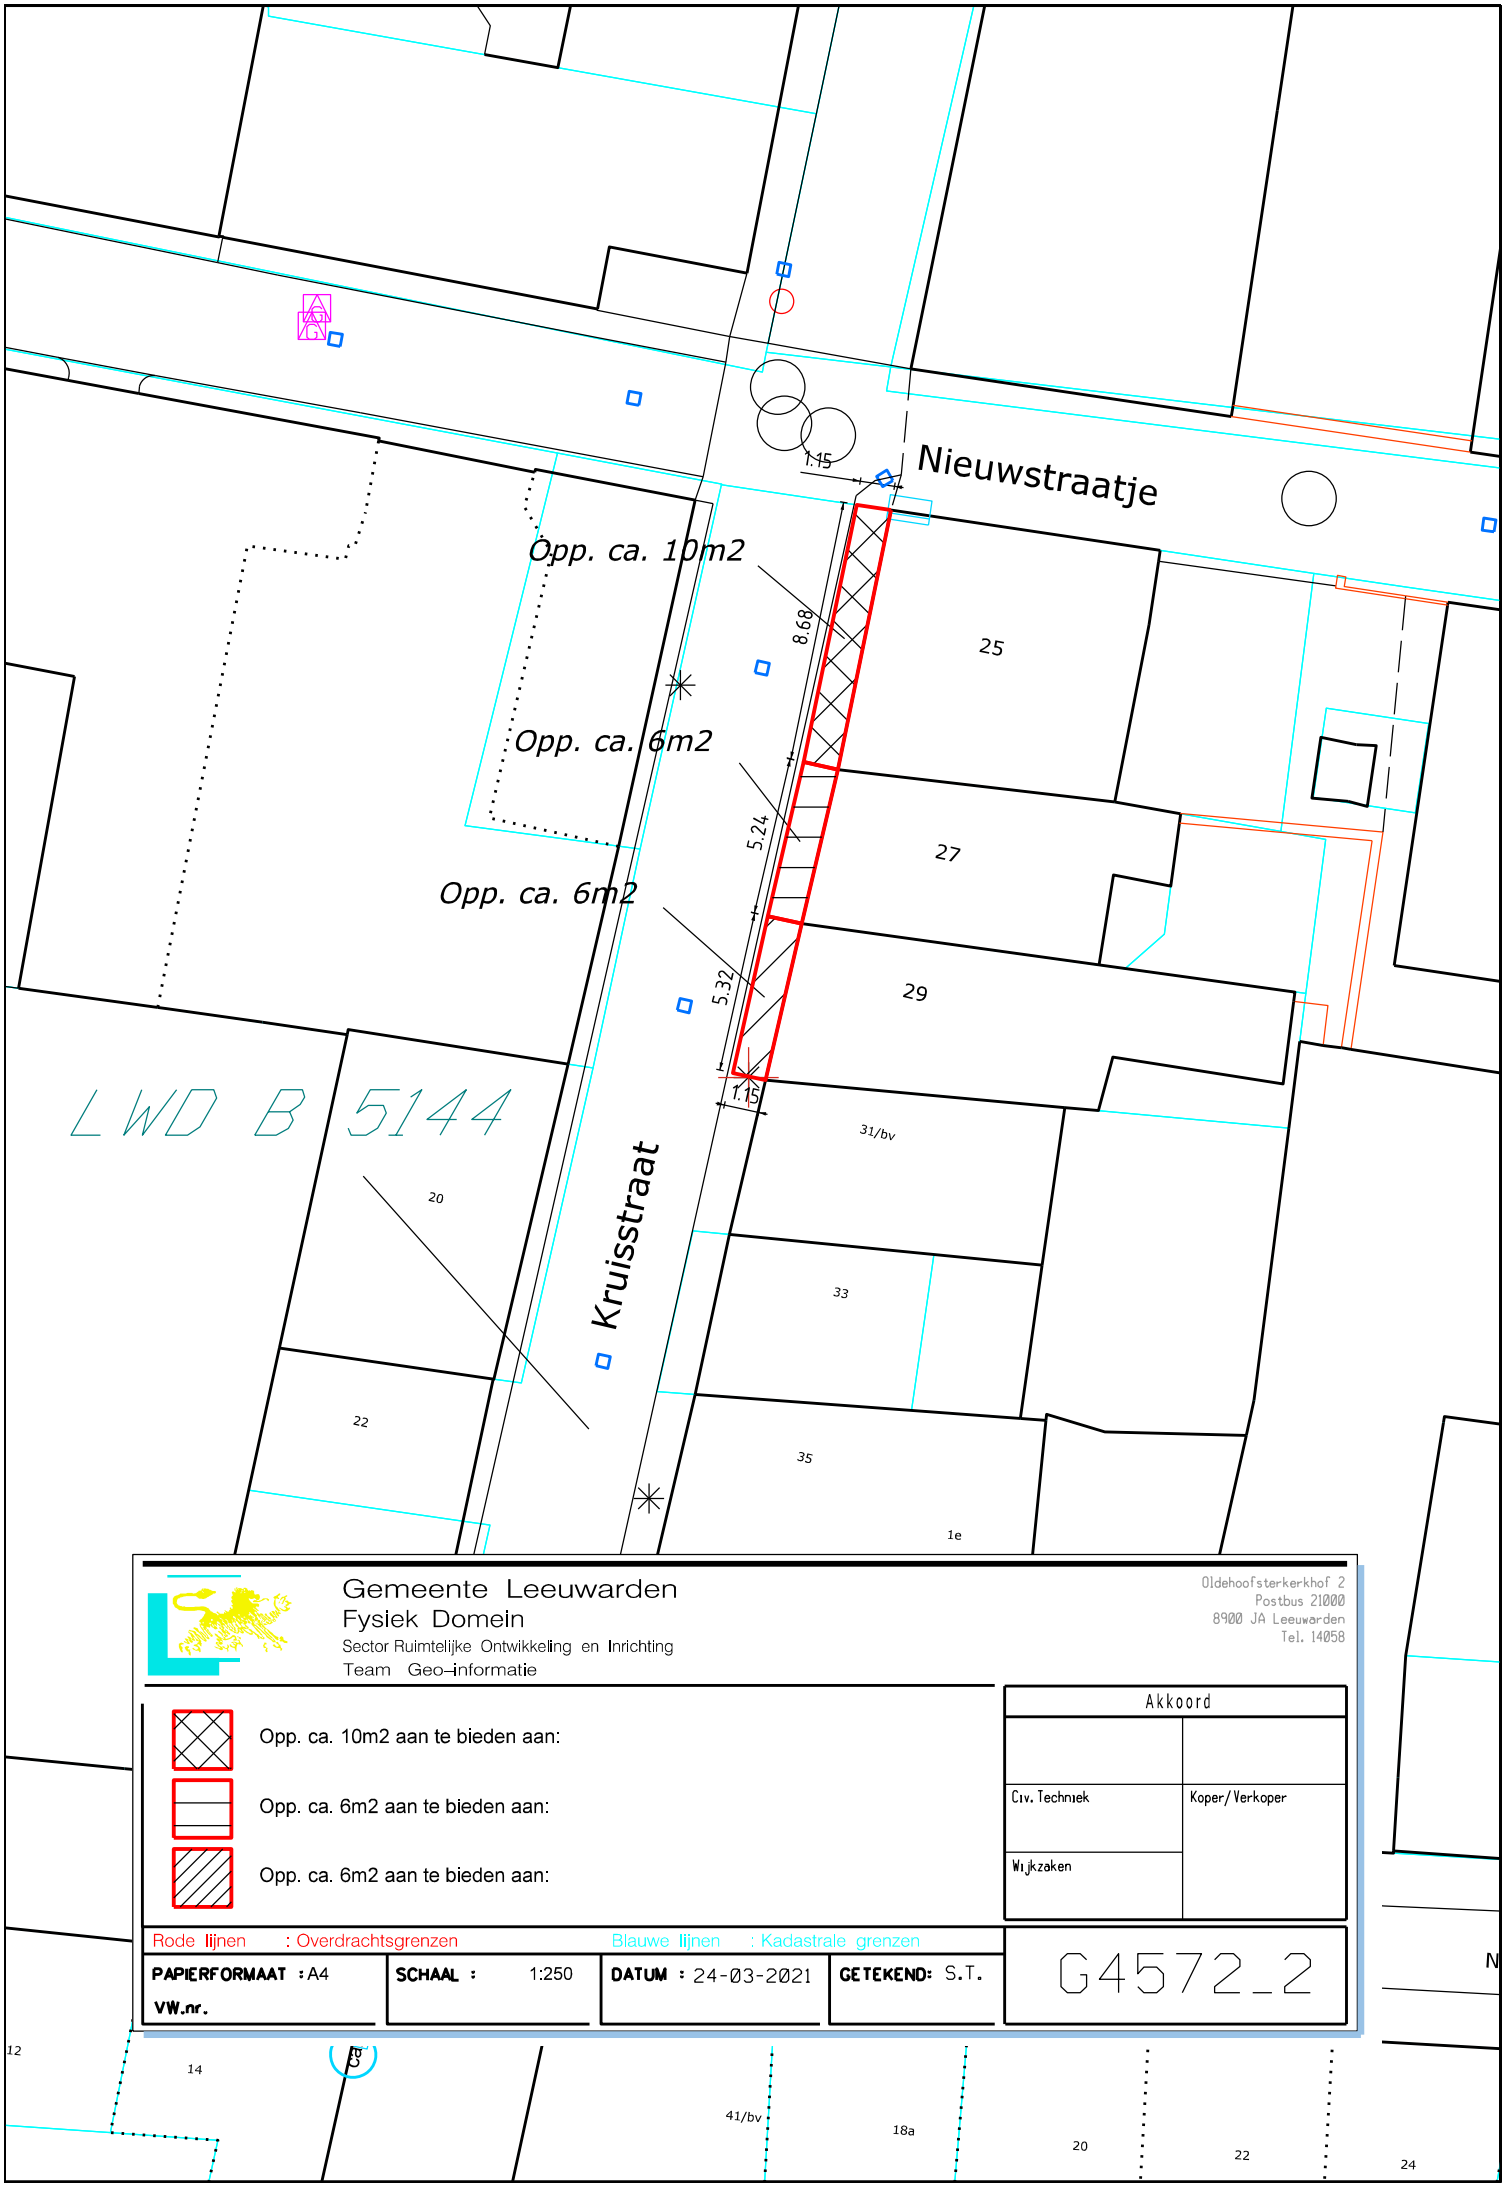



Gemeente Leeuwarden
Fysiek Domein
Sector Ruimtelijke Ontwikkeling en Inrichting
Team Geo-informatie

Oldehoofsterkerkhof 2
Postbus 21000
8900 JA Leeuwarden
Tel. 14058

Opp. ca. 10m2 aan te bieden aan:

Opp. ca. 6m2 aan te bieden aan:

Opp. ca. 6m2 aan te bieden aan:

| Akkoord | |
|---|---|
| | |
| Civ. Techniek | Koper/Verkoper |
| Wijkzaken | |

Rode lijnen : Overdrachtsgrenzen  Blauwe lijnen : Kadastrale grenzen

| PAPIERFORMAAT : A4 | SCHAAL : 1:250 | DATUM : 24-03-2021 | GETEKEND: S.T. | G4572_2 |
|---|---|---|---|---|
| VW.nr. | | | | |