


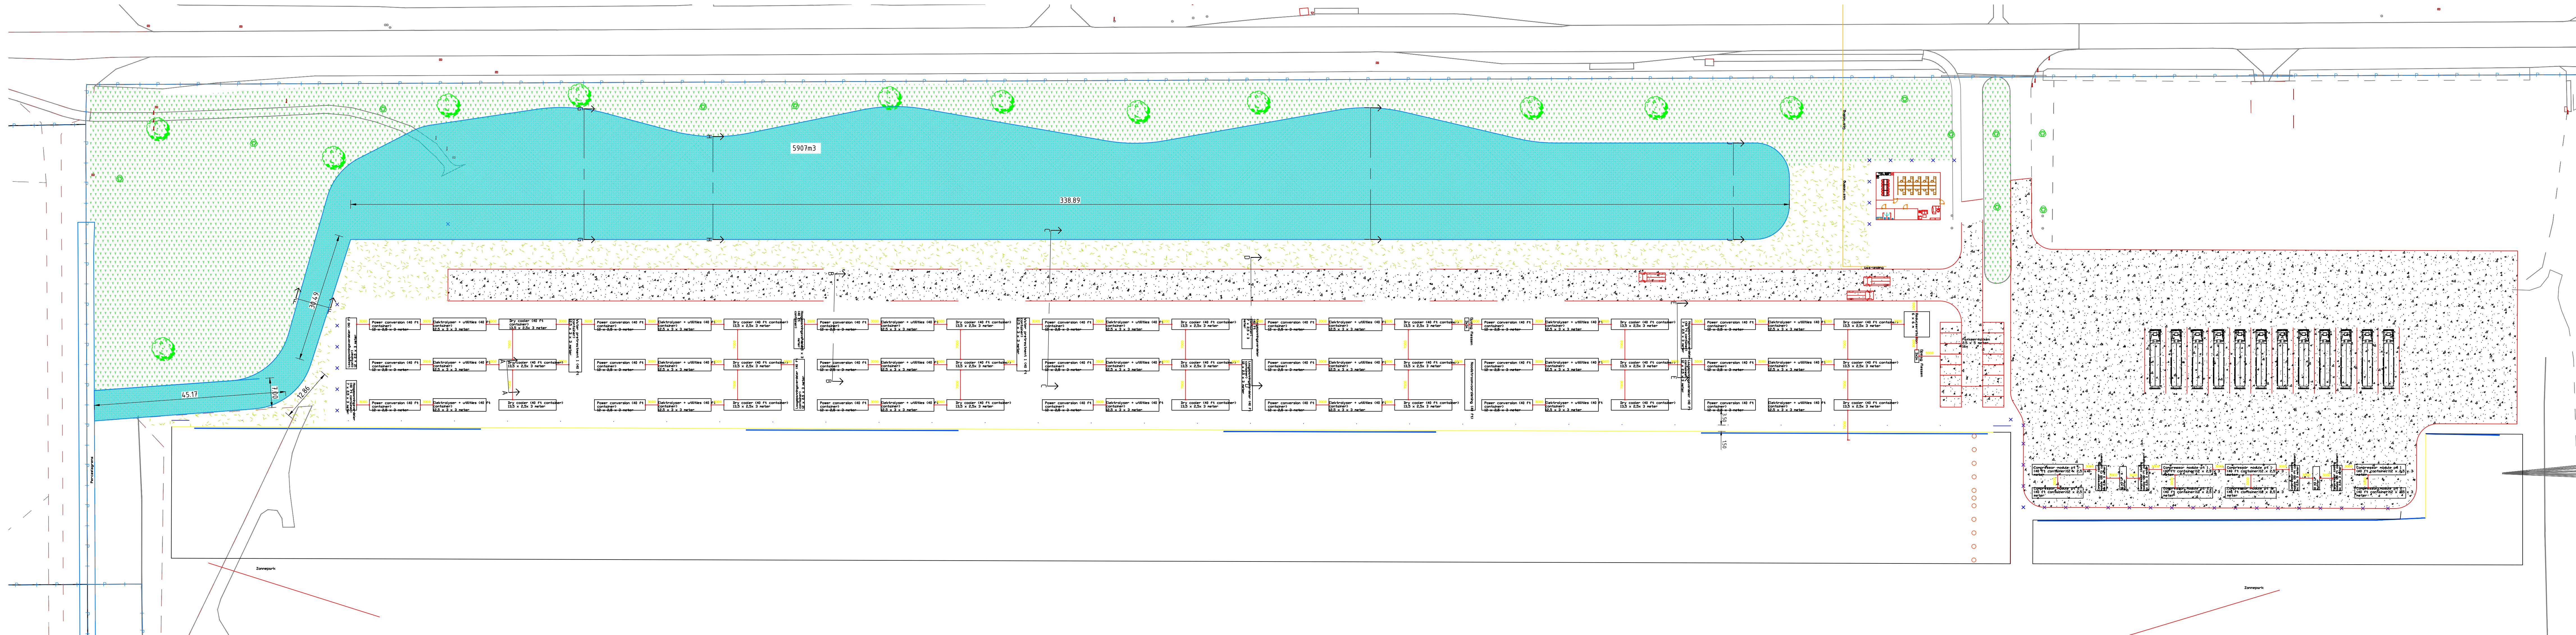


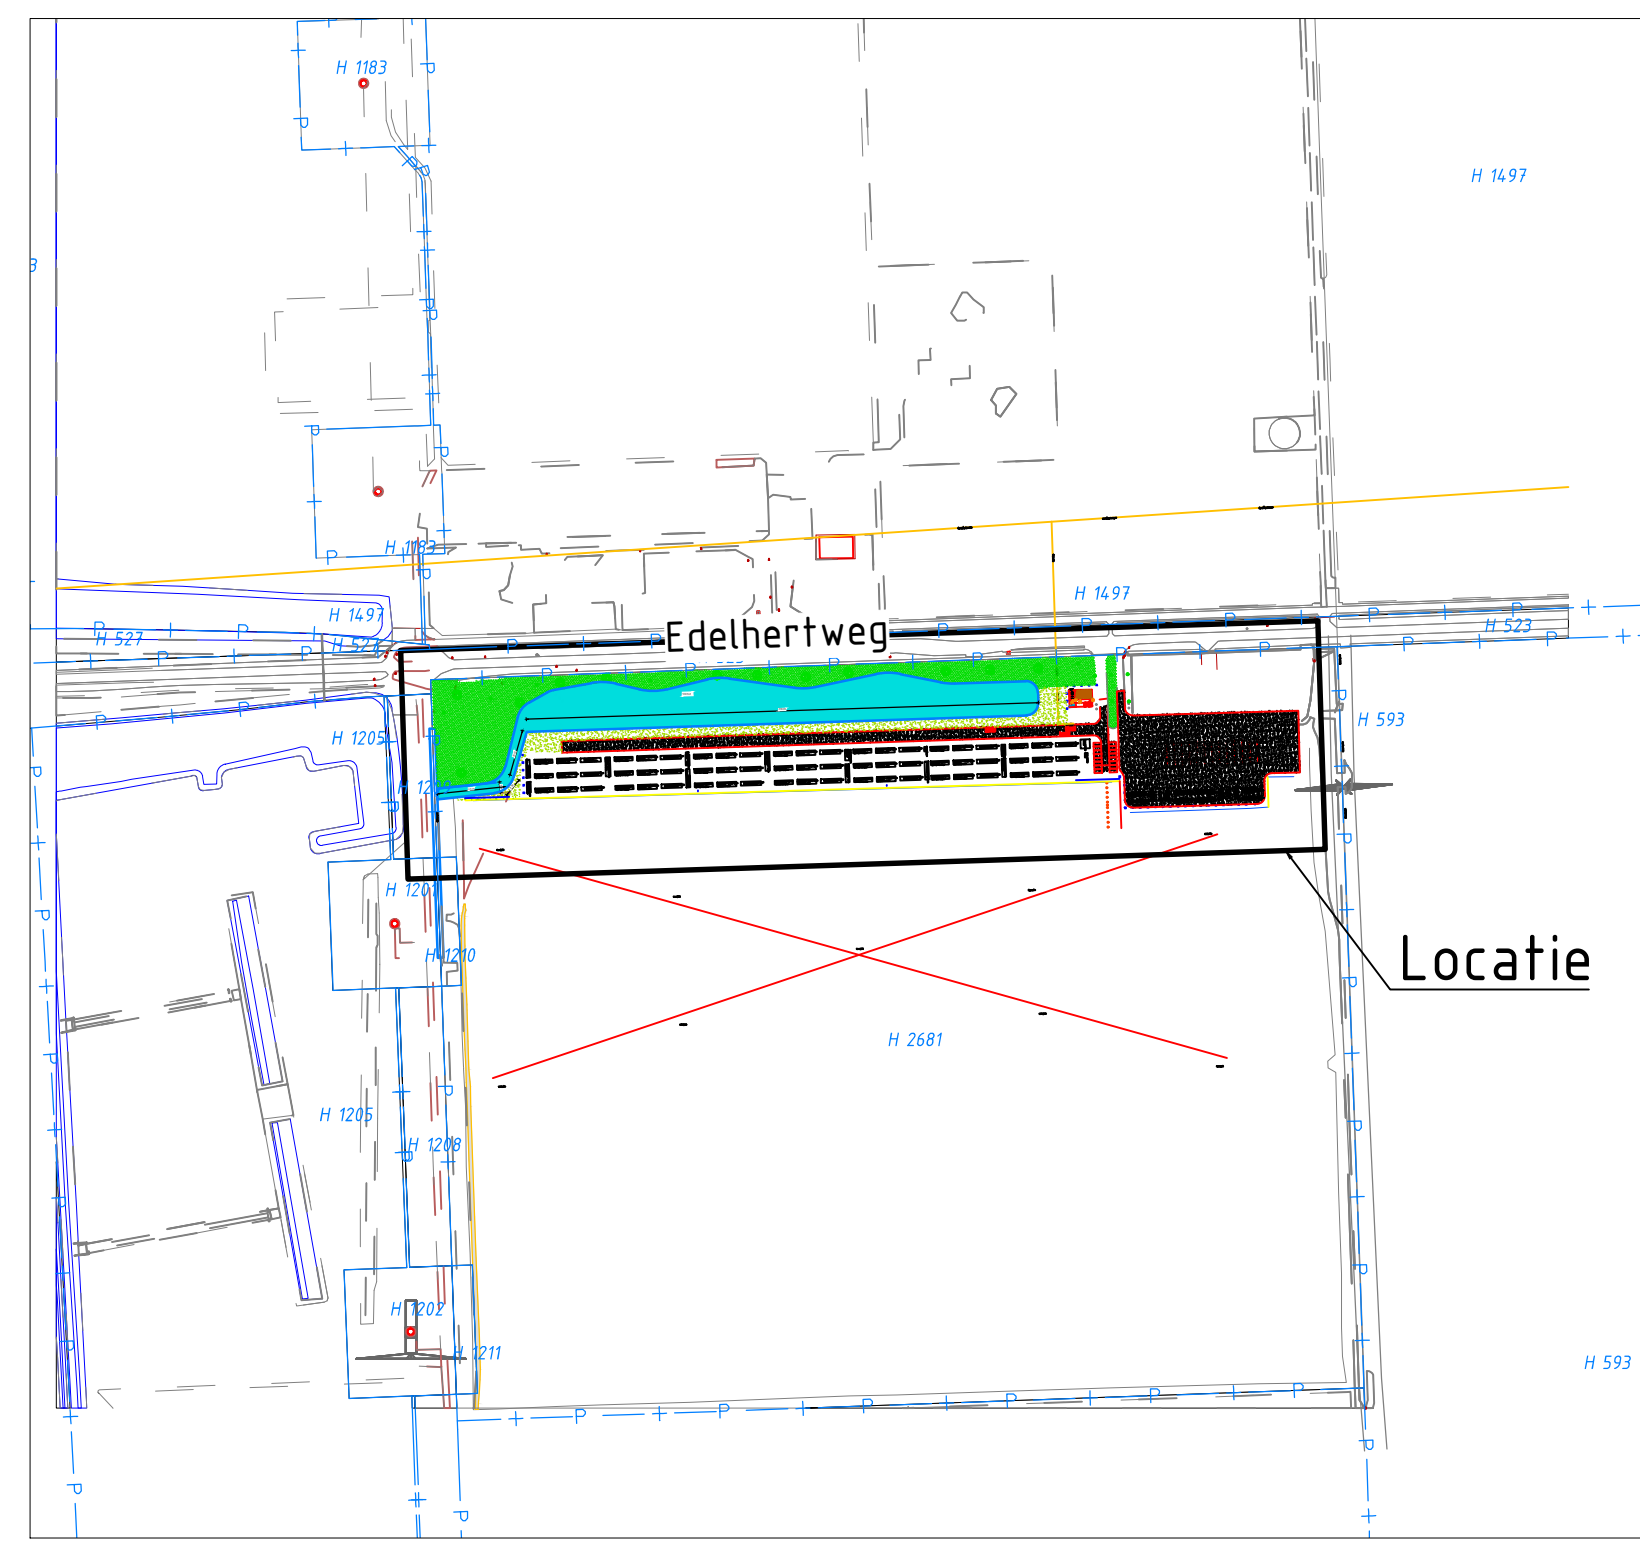

Bovenaanzicht
SCHAAL 1 : 500

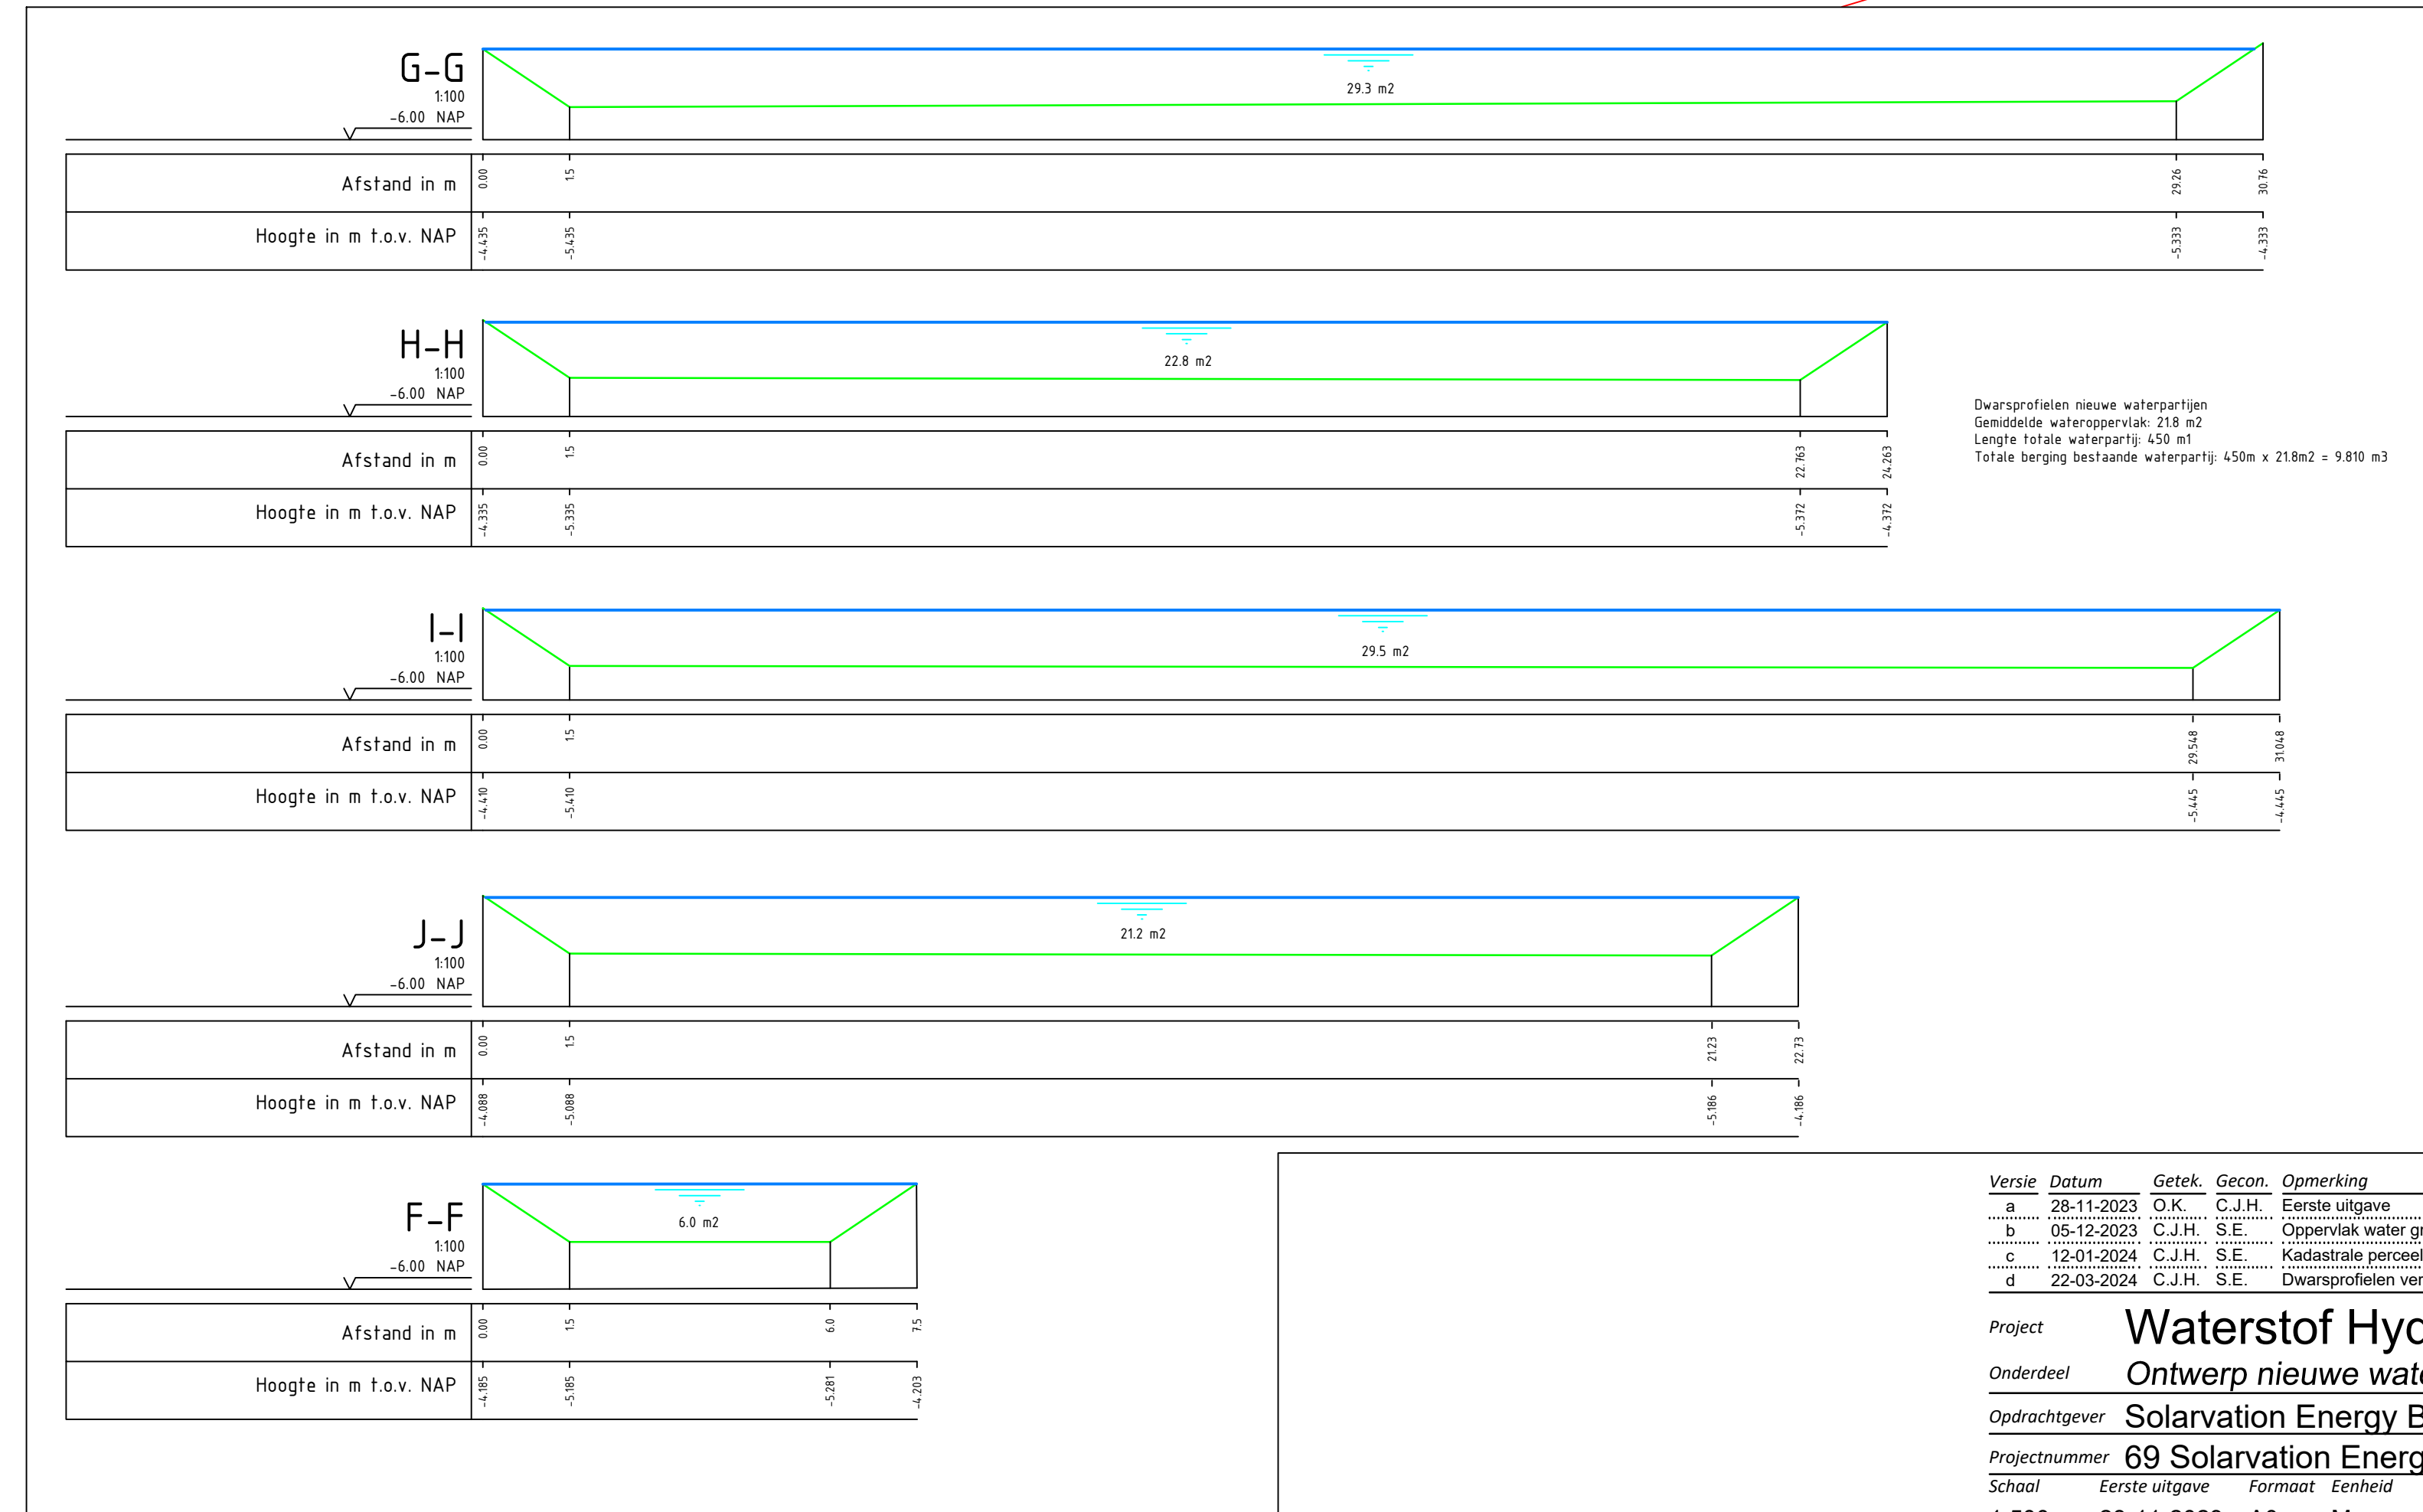

Locatie
SCHAAL 1 : 5.000

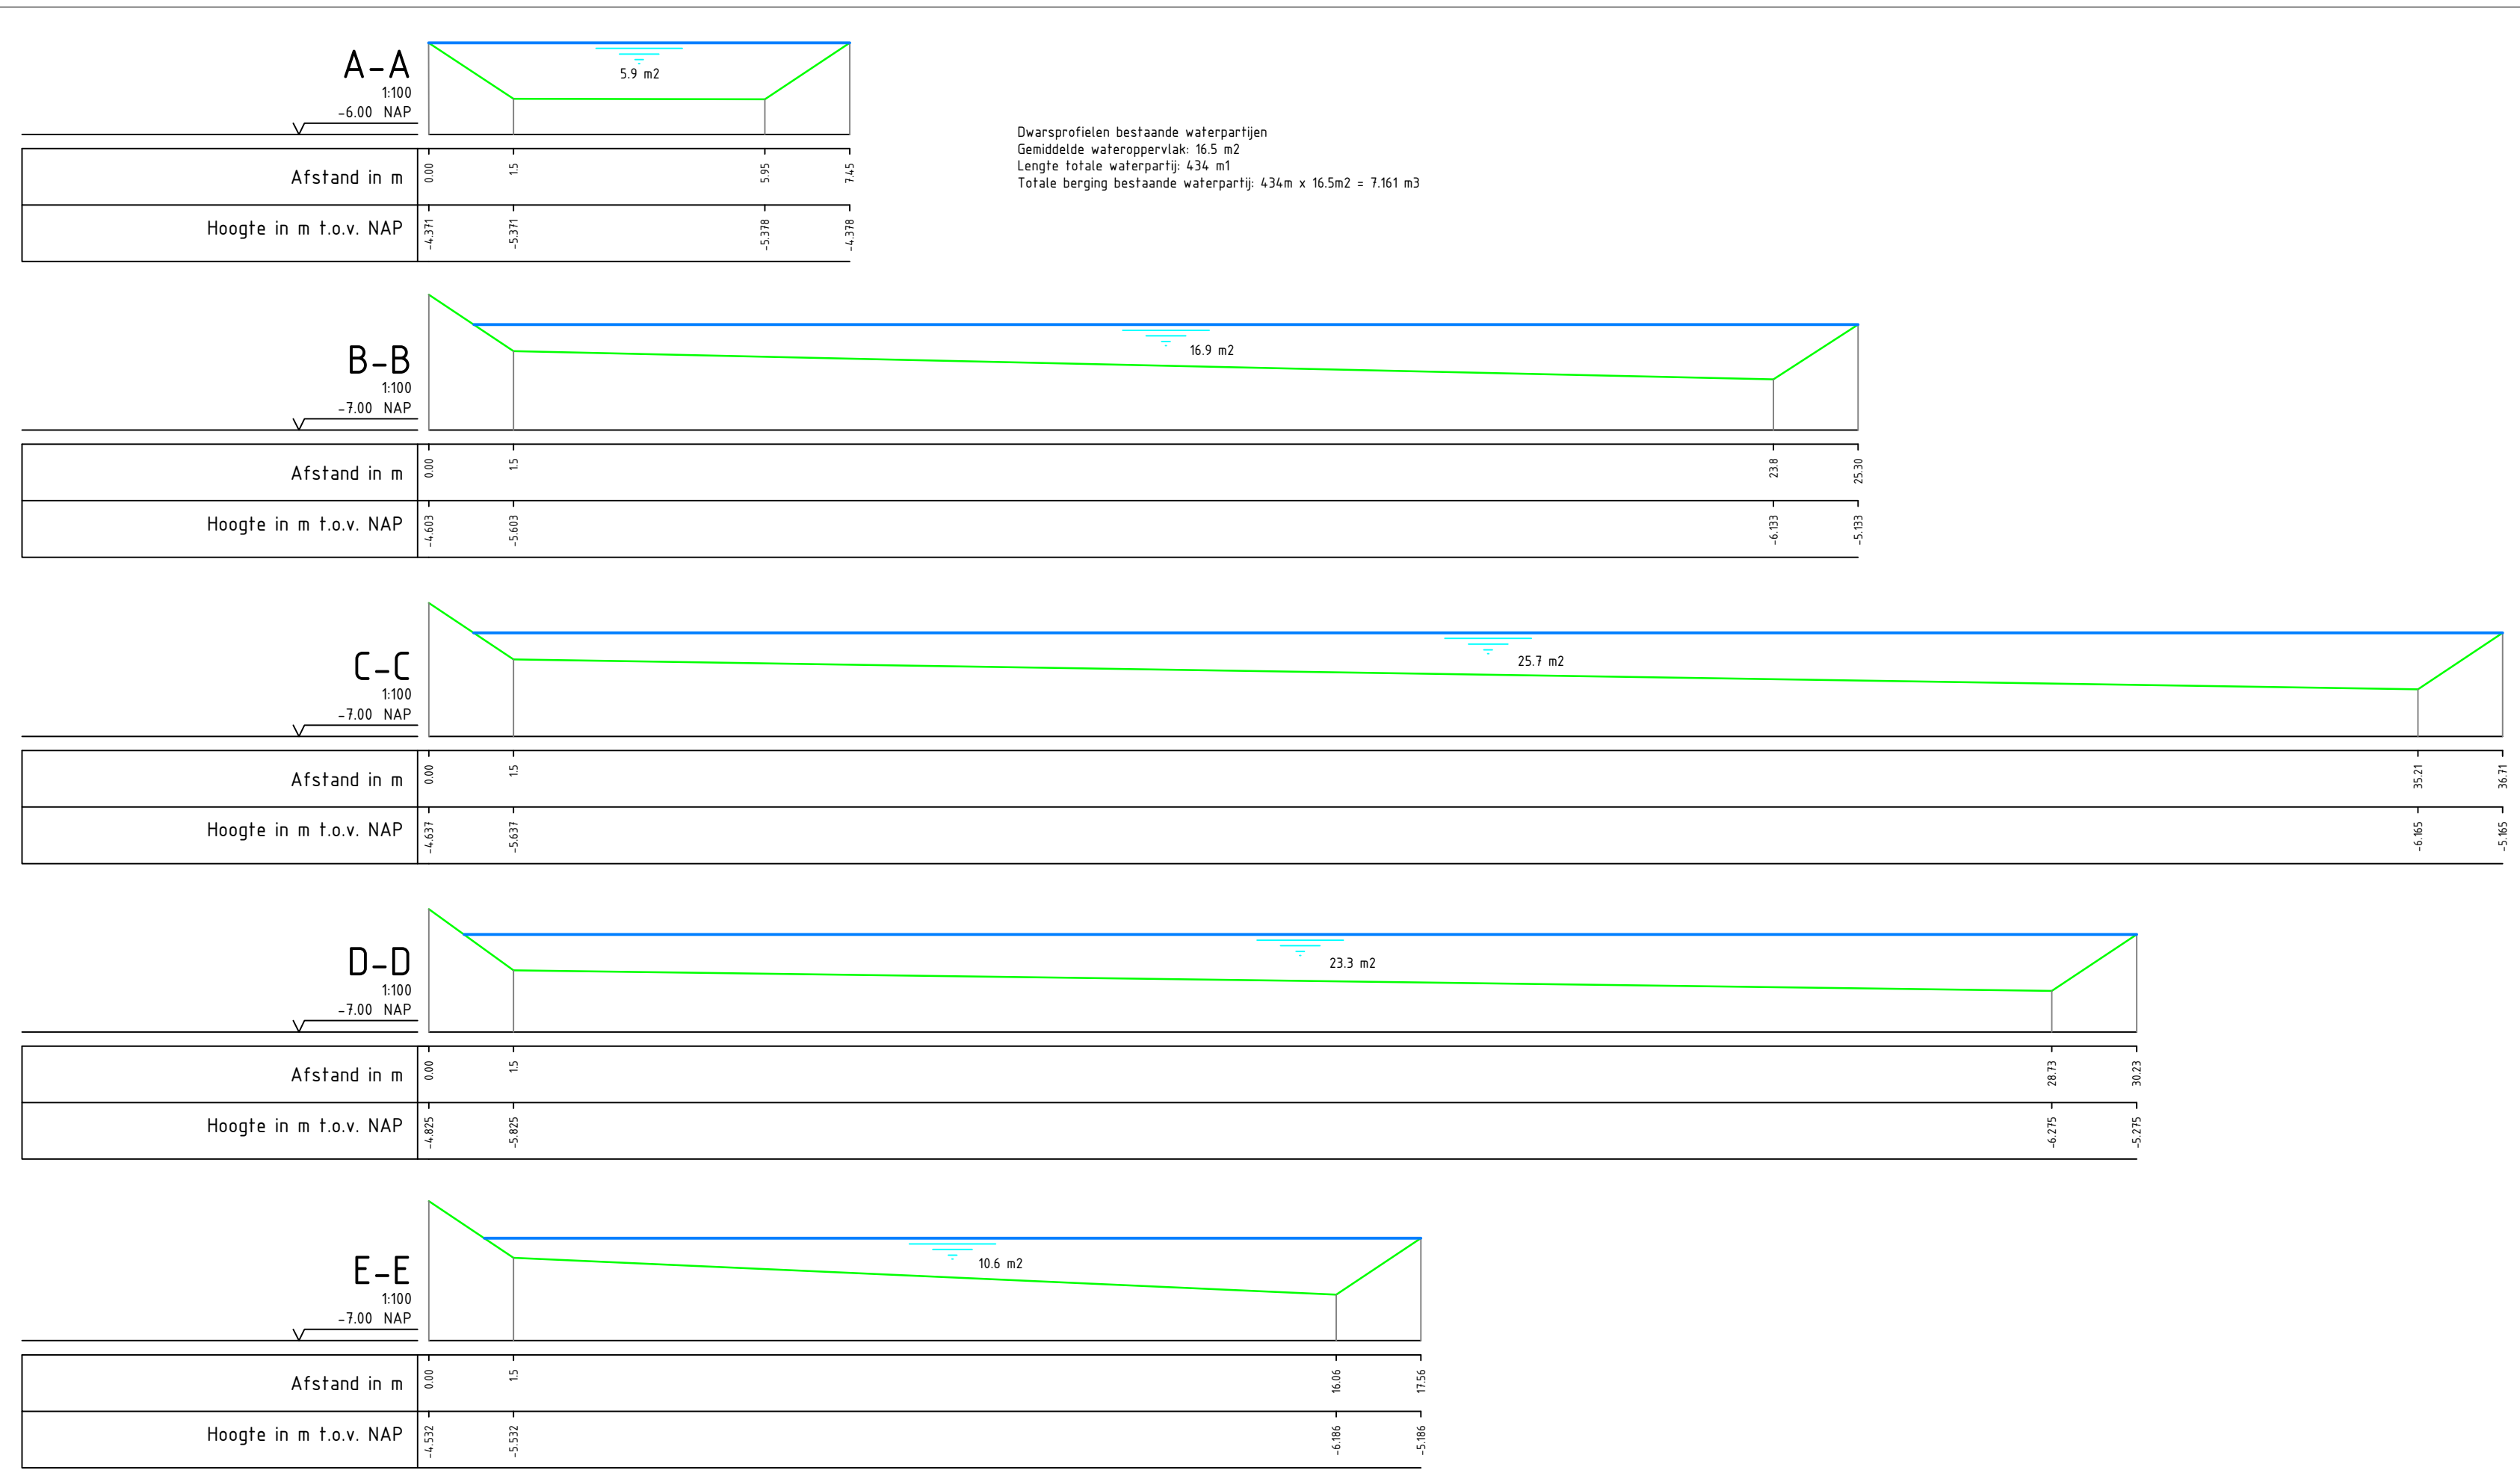

- Legenda**
- Kadastrale grens volgens PDK
 - Kadastraal perceelnummer
 - Boom, nieuw
 - Boom, bestaand
 - Waterloop
 - Water
 - Beplanting, nieuw, soort n.t.b.
 - Verharding, nieuw
 - Gras, nieuw

Waterstof Hydeer Edelhertweg
Ontwerp nieuwe waterpartijen
Solarvation Energy BV. Lelystad
69 Solarvation Energy BV.

Versie Datum Getek. Gecon. Opmerking
a 28-11-2023 O.K. C.J.H. Eerste uitgave
b 05-12-2023 C.J.H. S.E. Oppervlakte water groter, elektrolyzers verplaatst richting zonnepanelen
c 12-01-2024 C.J.H. S.E. Kadastrale perceelnummers toegevoegd
d 22-03-2024 C.J.H. S.E. Dwarsprofielen verduidelijkt

Project Onderdeel
Opdrachtgever Solarvation Energy BV. Lelystad
Projectnummer 69 Solarvation Energy BV.
Schaal Eerste uitgave Formaat Eenheid Tek. Nr. Blad. Nr.
1:500 28-11-2023 A0 M 60.1_69 1/1