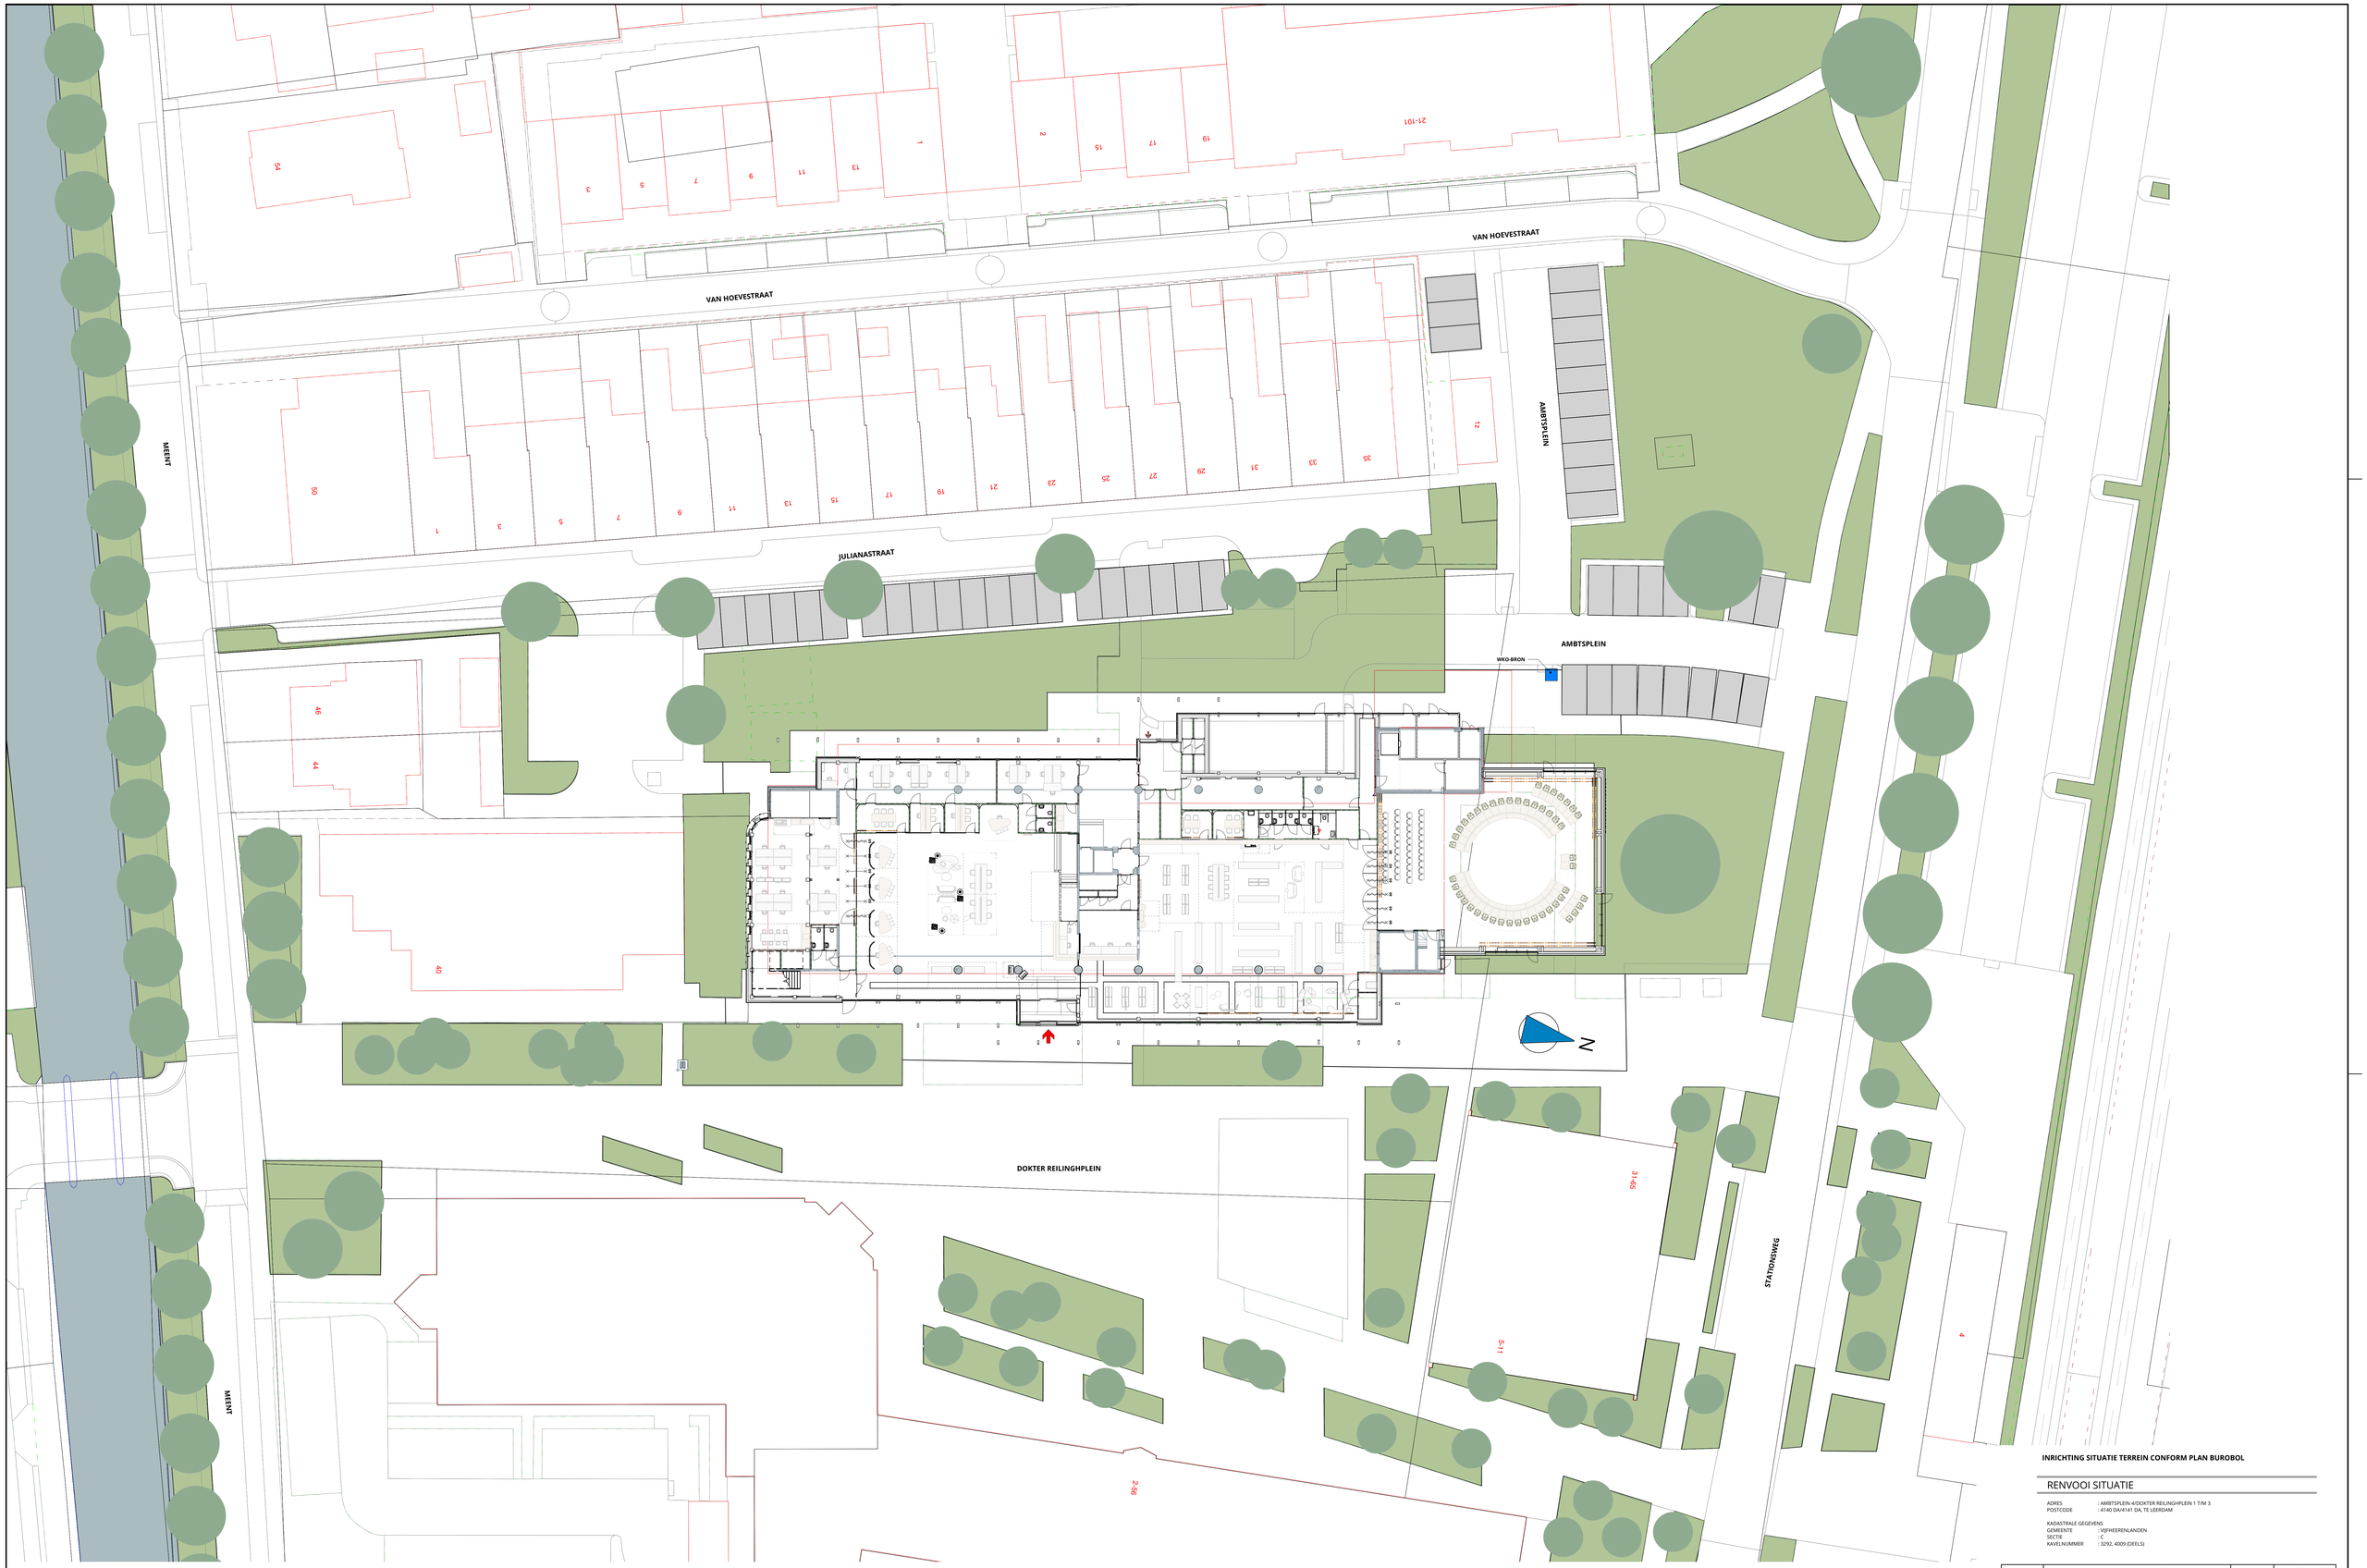


INRICHTING SITUATIE TERREIN CONFORM PLAN BUROBOL

RENVOOI SITUATIE

ADRES : AMBTSPLEIN 4/DOKTER REILINGHPLEIN 1 T/M 3
POSTCODE : 4140 DAH141 DA, TE LEERDAM

KADASTRALE GEGEVENS
GEMEENTE : VIJFHEERENLANDEN
SECTIE : C
KAVELNUMMER : 3292, 4009 (DEELS)

HUIS VAN DE GEMEENTE VIJFHEERENLANDEN	SCHAAL: 1 : 200	DATUM: 22-01-2024	
DEFINITIEF ONTWERP		WIJZ:	
DEFINITIEF		WIJZ:	
SITUATIE	PROJECTNUMMER: 22061	TEKENINGNUMMER: DO-000	

DE TWEE SNOEKEN