


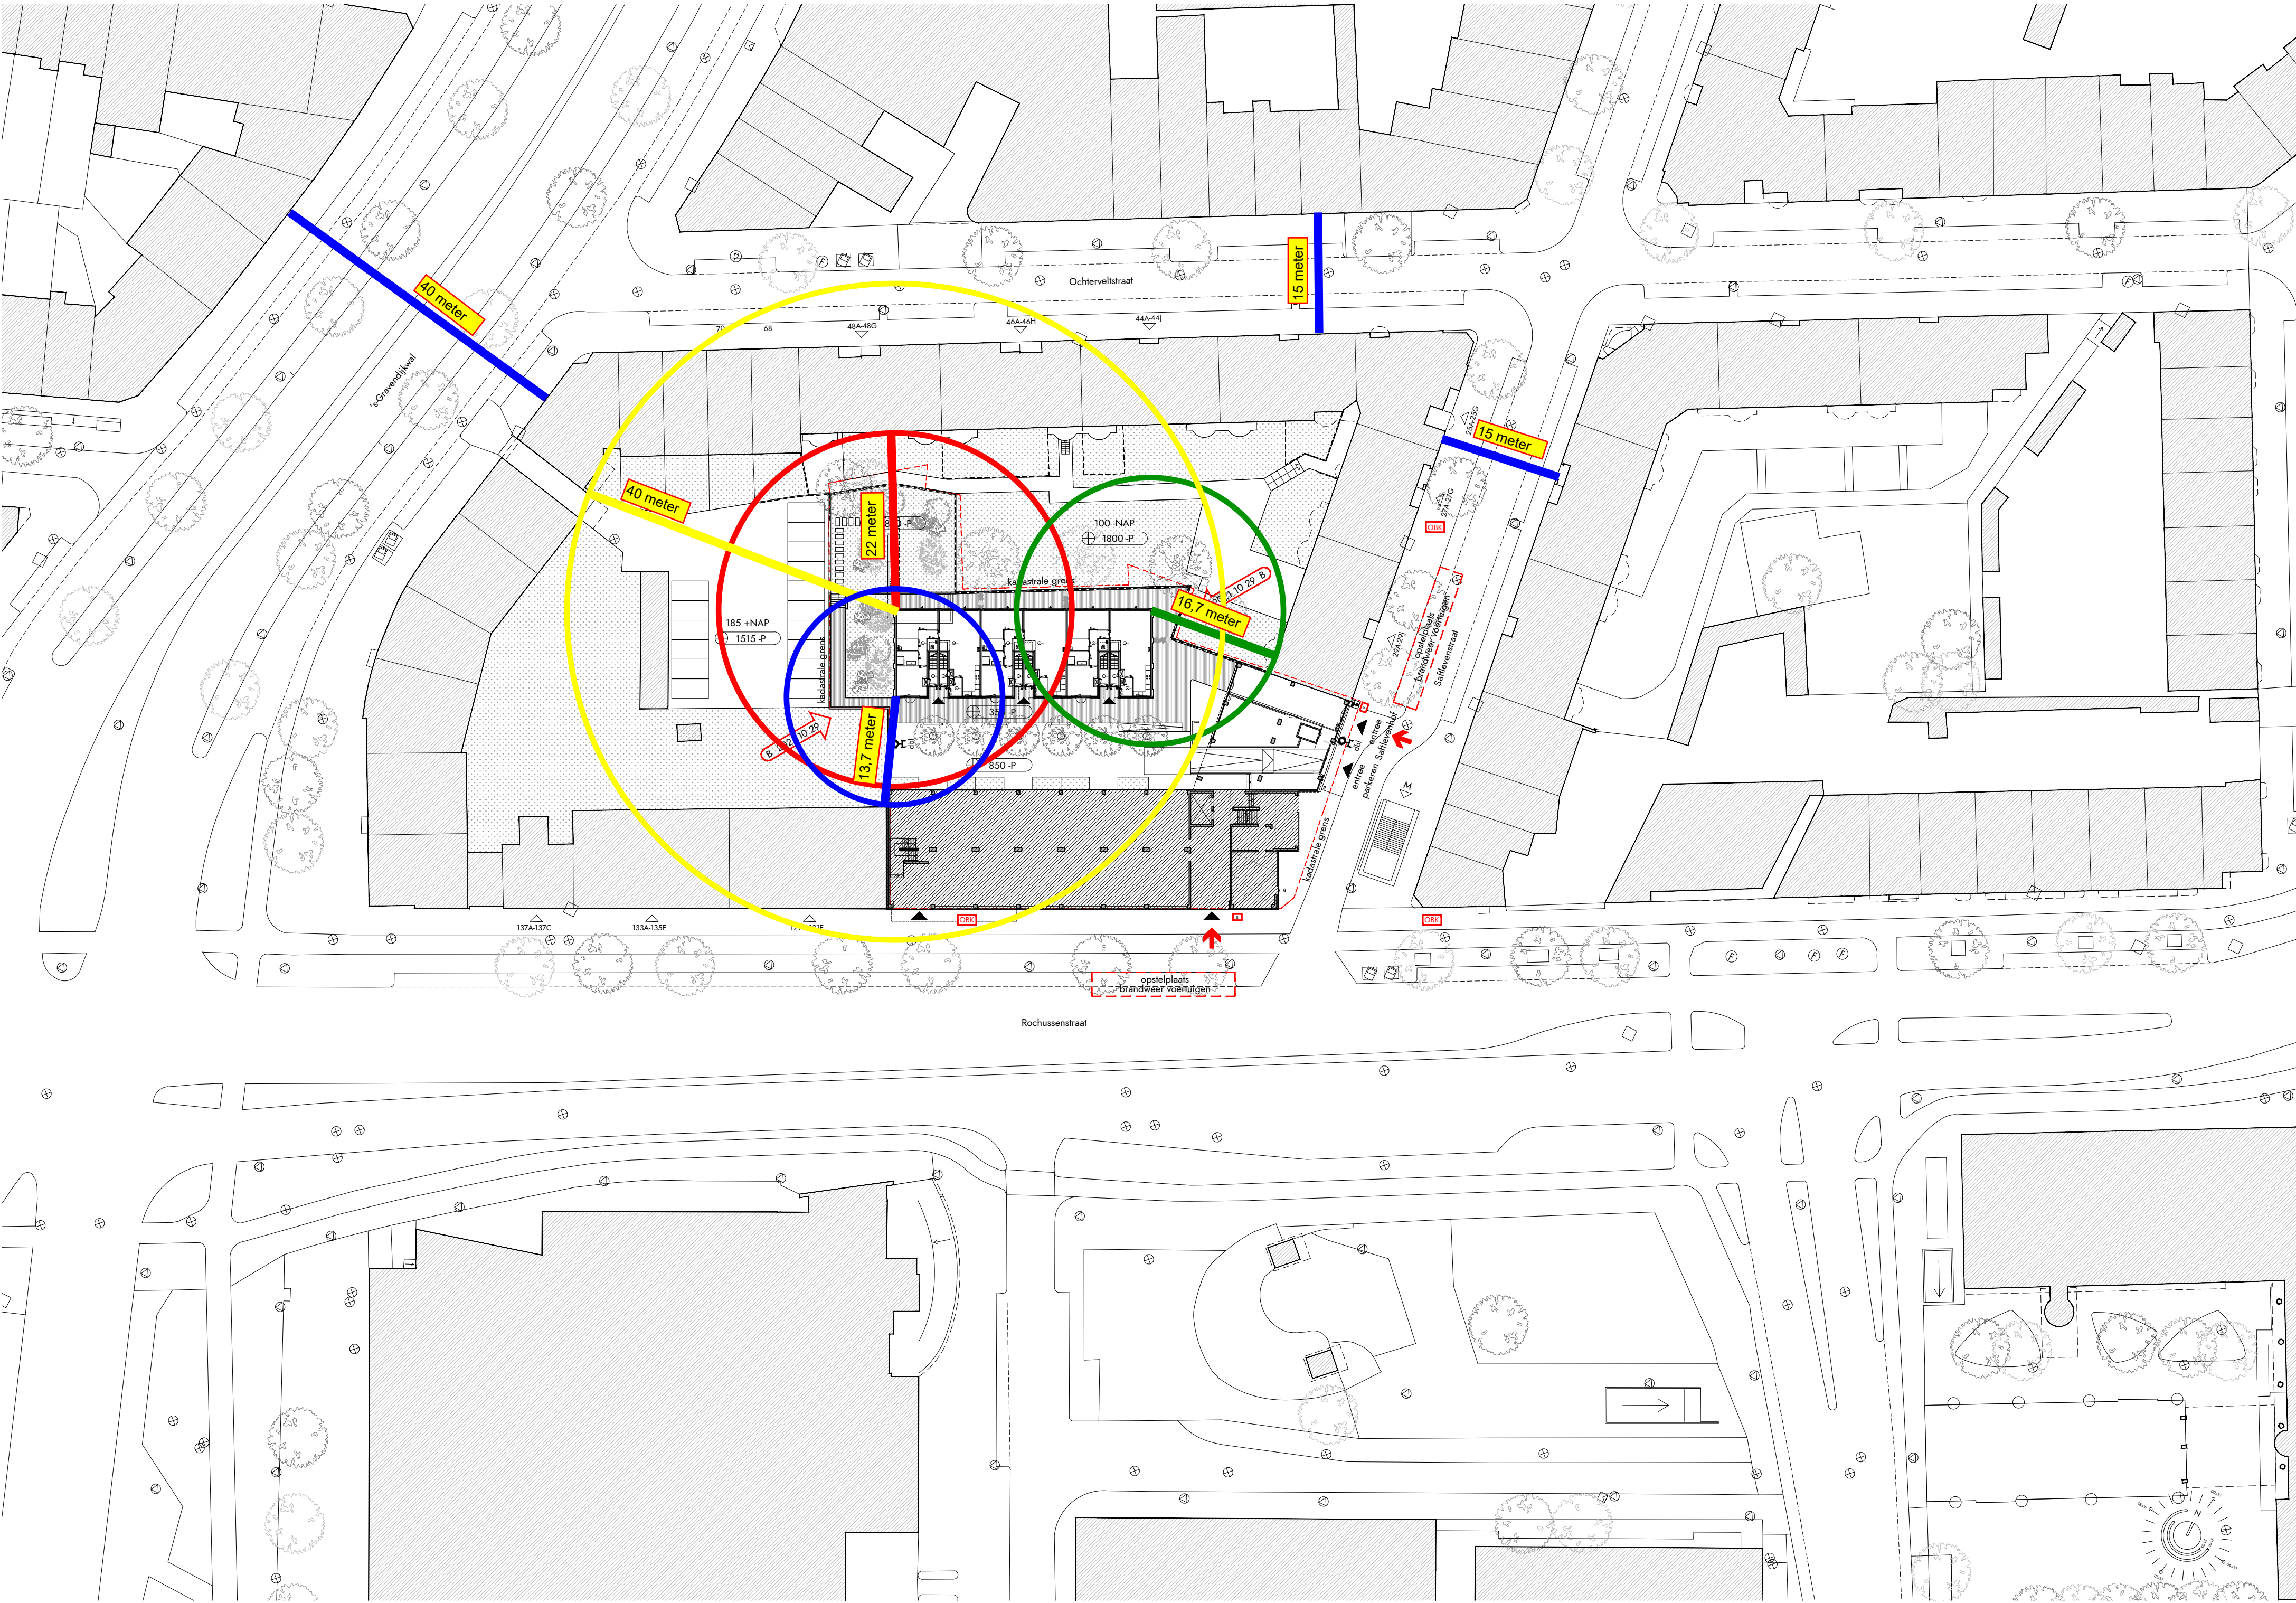


RENVOOI BRANDVEILIGHEID			
	aanduiding entree gebouw		sleutelkuis
	brandweeringang		sleutelkuis brandweer
	opstelplaats brandweer		afname- of voedingspunt droge blusleiding
			brandkraan volgens gewoeb VRR

KADASTER	
Kadastrale gemeente:	DELFSHAVEN sectie E
Perceel:	1463, 1467, 1481 (vluchtroute), 1137 (entreegebied)
Adres:	Saflevenstraat ROTTERDAM
Peilmaat	PEIL = 1700 mm + NAP b.k. begane grondvloer is 350 - PEIL

WIJZIGINGEN		
wijziging	datum	omschrijving
A	2020 09 18	brandkraan aangegeven volgens gewoeb VRR
B	2021 10 29	vervallen 3 appartementen, wijziging positie gebouw

ALLE MATEN IN HET WERK TE CONTROLEREN

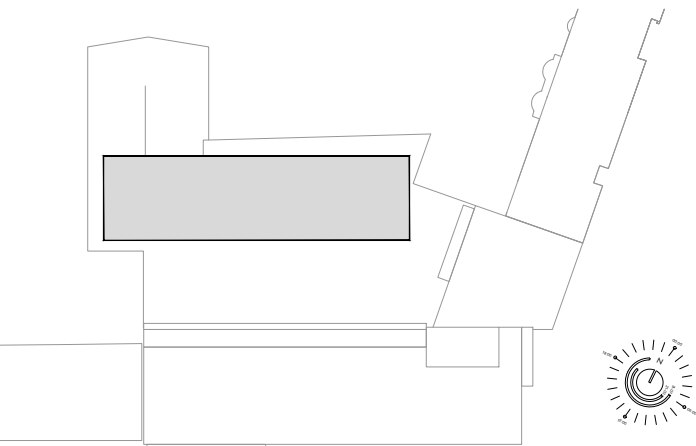

opdrachtgever
READYFORLIVING BV
adres
CONCERTGEBOUWPLEIN 14 / 1071 LN / AMSTERDAM
telefoon
-
email
-
website
WWW.READYFORLIVING.NL

project
SAFTLEVENHOF ROTTERDAM
projectnummer
V8115
fase
OMGEVINGSVERGUNNING
onderwerp
SITUATIE
tekeningnummer
V8115 001

architect
V8 ARCHITECTS
adres
VASTELAND 6-8 / 3011 BK / ROTTERDAM
telefoon
010 412 33 44
email
CONTACT@V8ARCHITECTS.NL
website
WWW.V8ARCHITECTS.NL

status
INDIENING
schaal
1:500
formaat
A2L 1+ [800x420]
datum tekening
2020 07 17
datum wijzigingen
[B] 2021 10 29

