



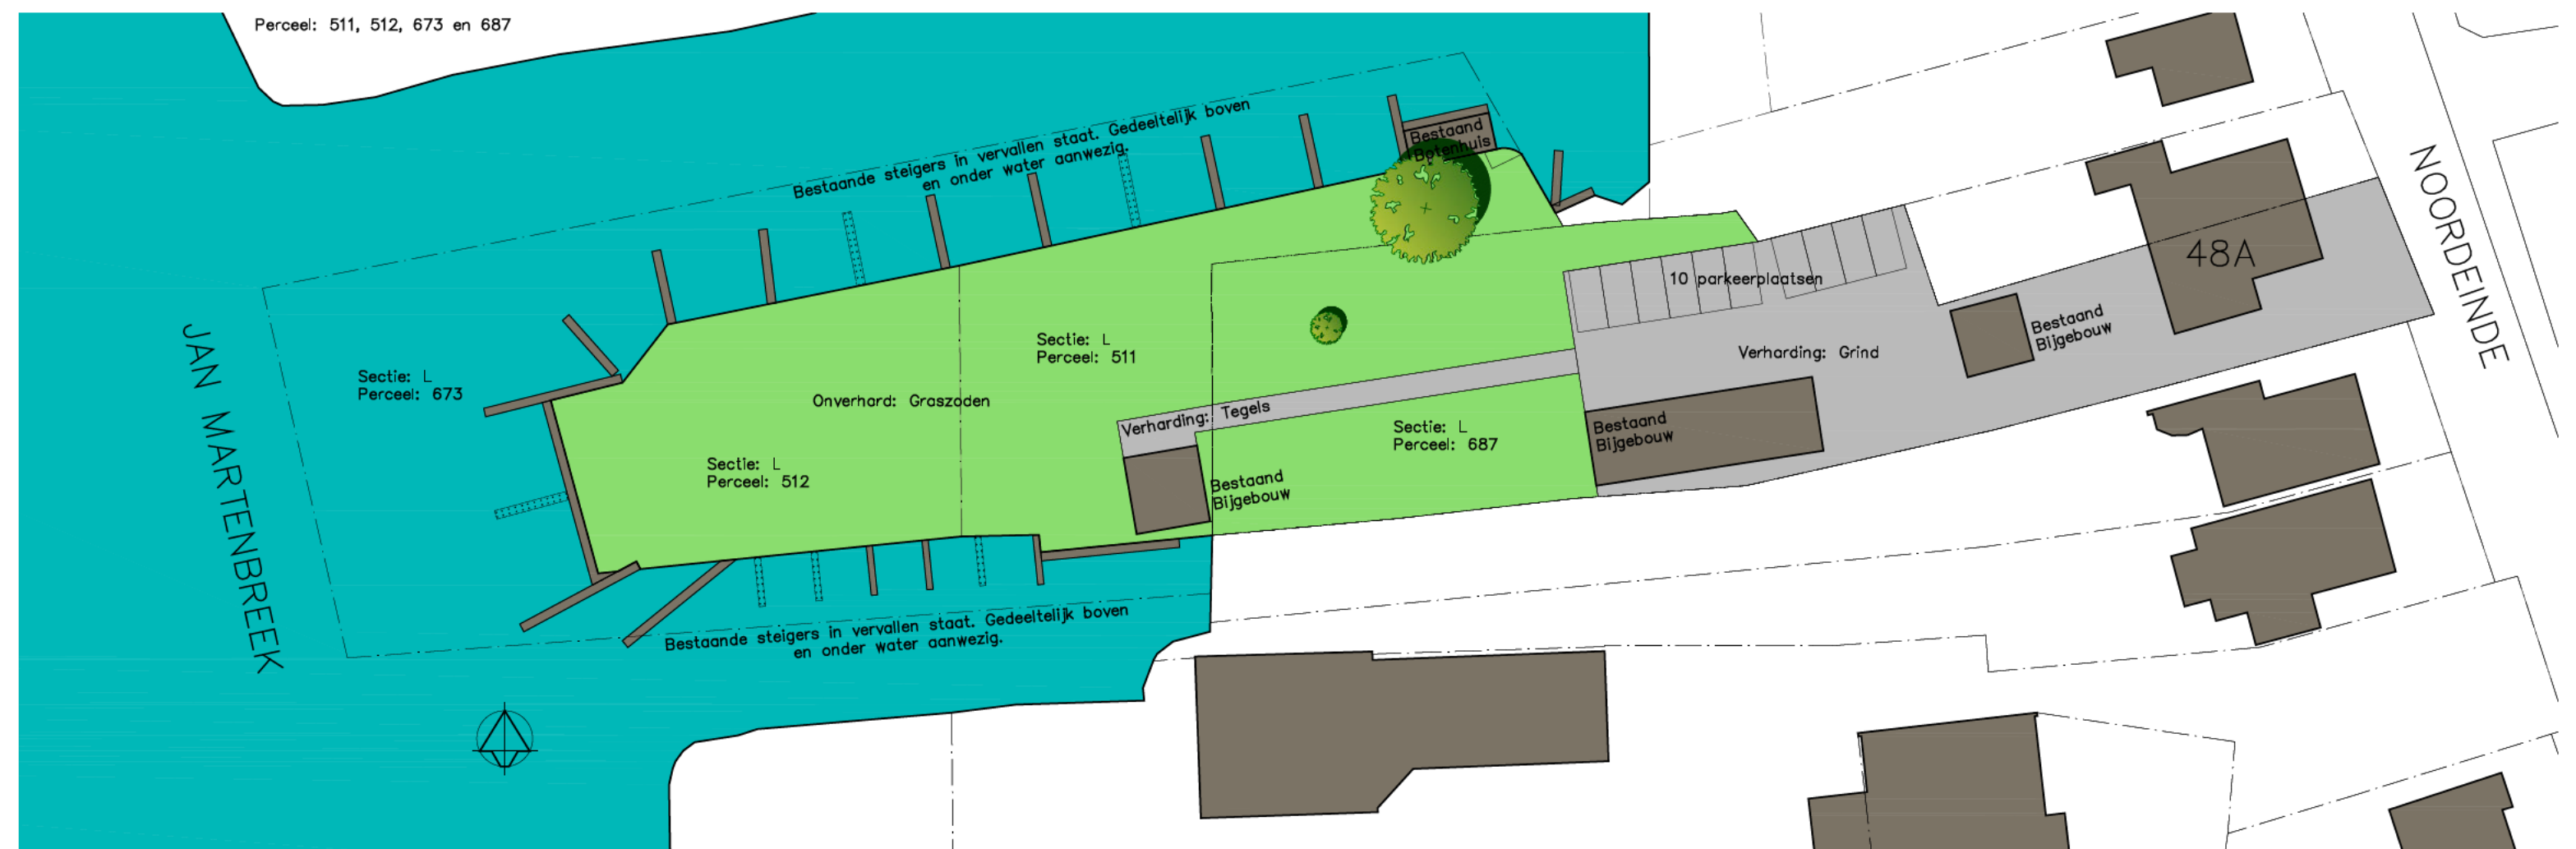

INRICHTING PERCEEL BESTAAND 1:500

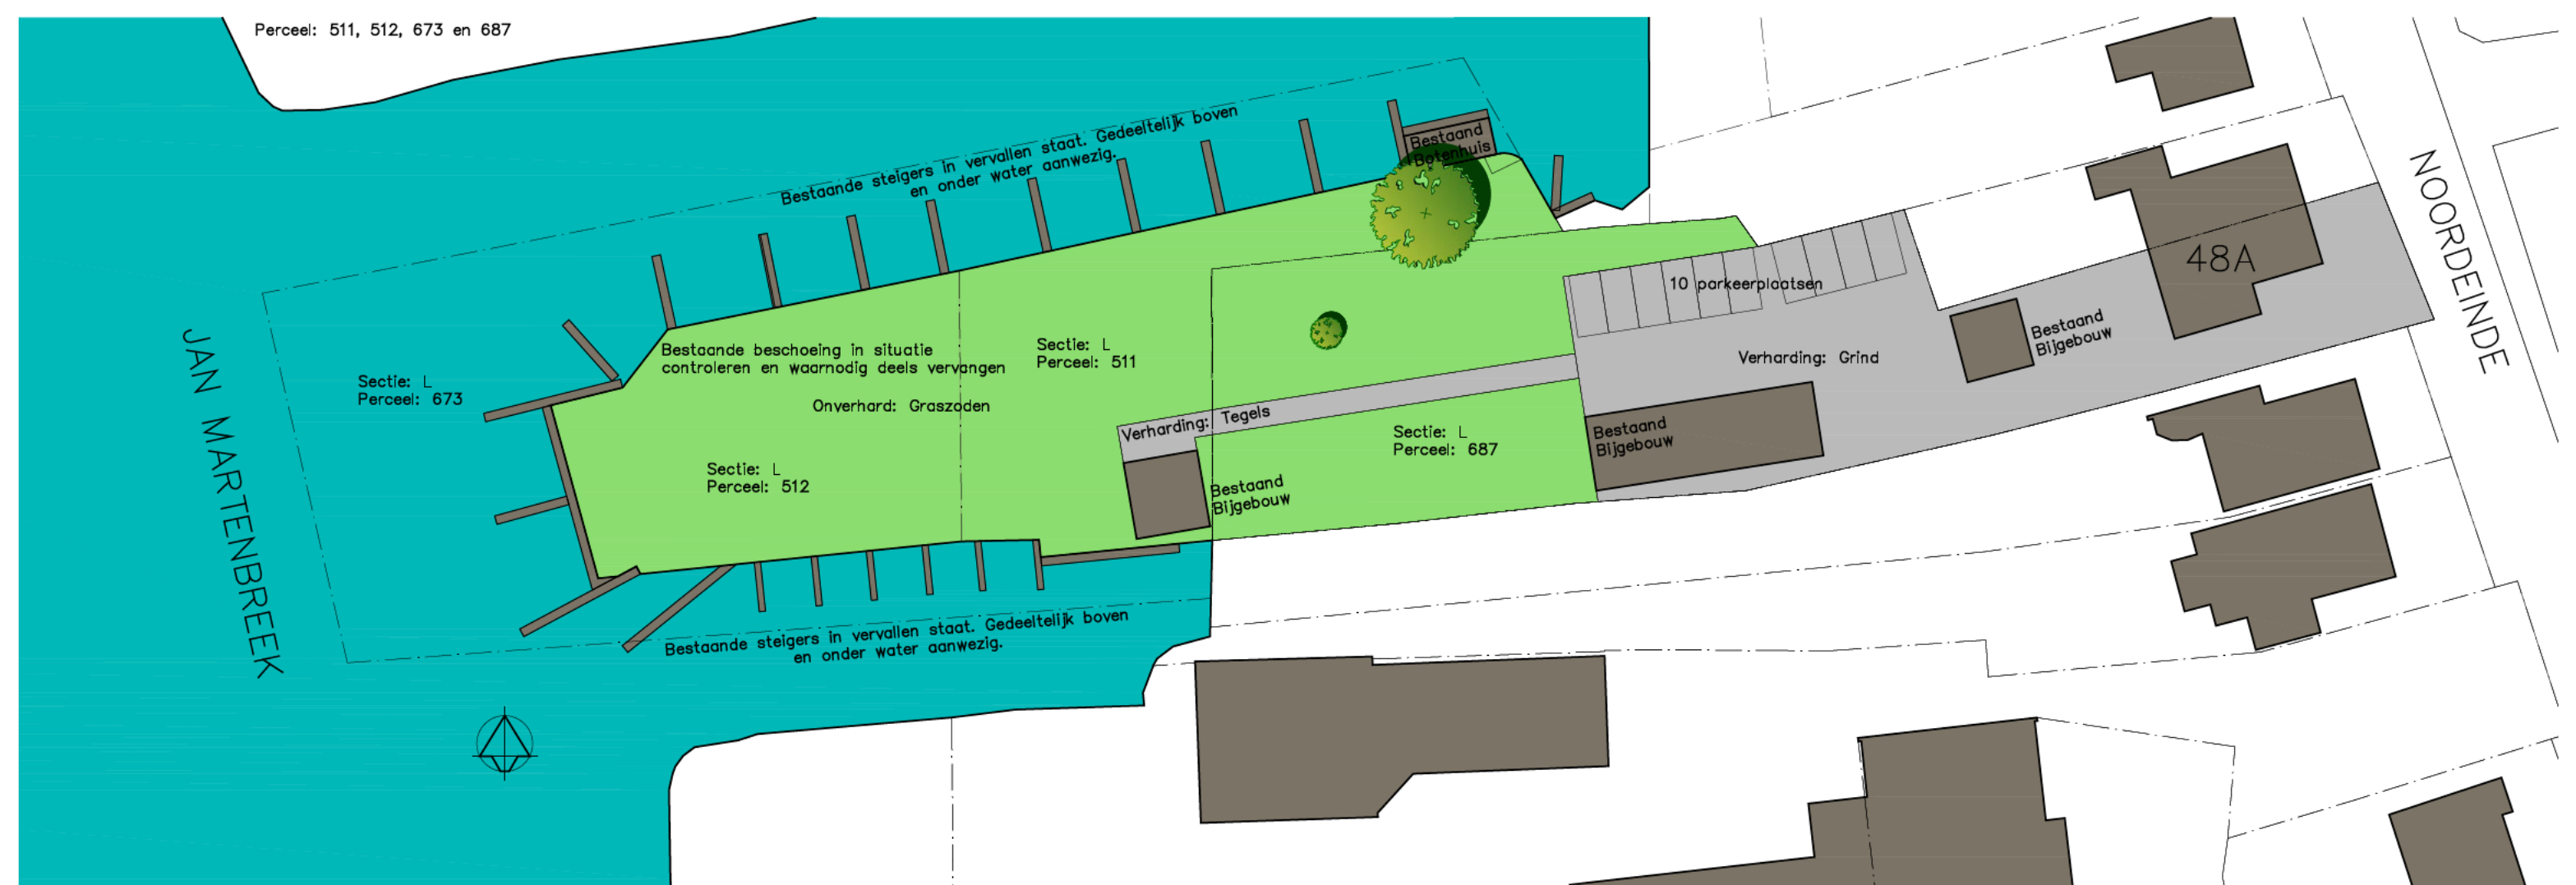

INRICHTING PERCEEL NIEUW 1:500



SITUATIE 1:1000



LUCHTFOTO (Google 2022)