


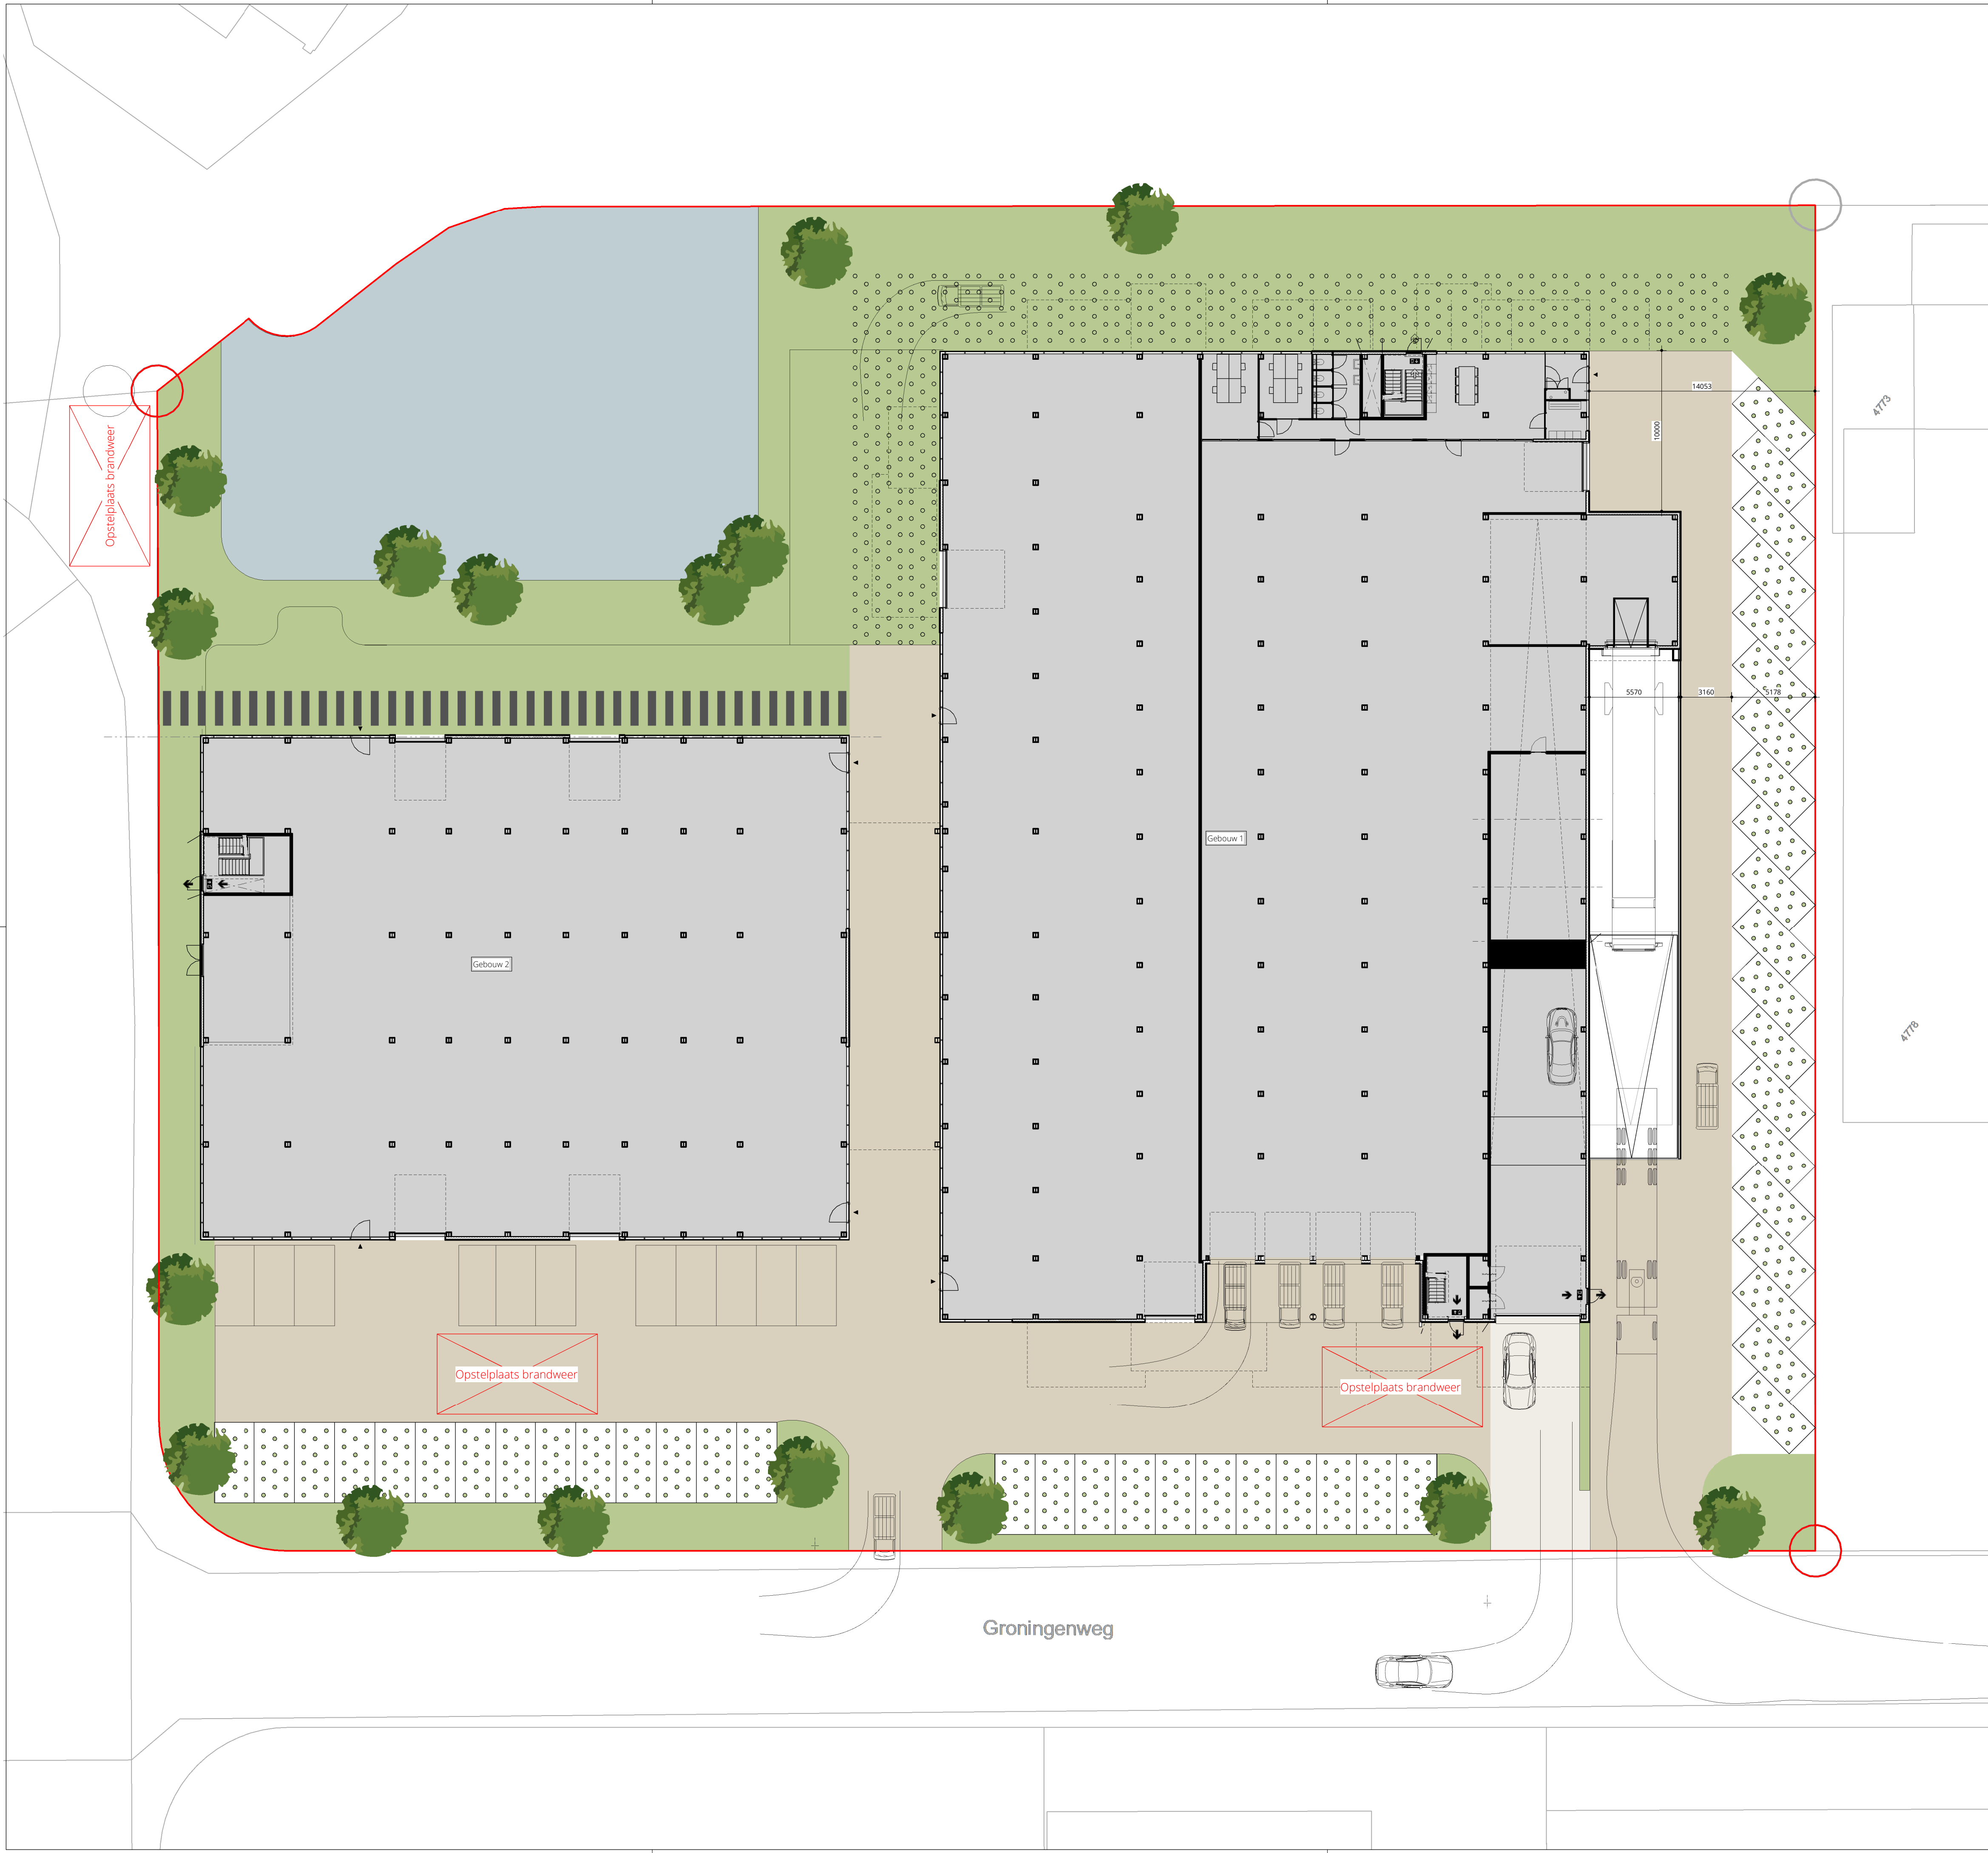

<i>onderdeel</i> Situatietekening			
<i>opdrachtgever</i> White House Development Schouwburglaan 16 2806 AV Gouda			
<i>project</i> Nieuwbouw bedrijfsruimte en opslagboxen Stavorenweg 6 te Gouda			
<i>schaal</i> 1:200	<i>datum</i> 05-10-2022	<i>werknnummer</i> P210701	
<i>afmeting</i> A1	<i>gewijzigd</i> 30-11-2022	<i>bladnummer</i> B-11	
<i>getekend</i> E.B.	25-01-2023	01-02-2023	
Hoekeindseweg 27 2665 KA Bleiswijk © copyright Houweling Architecten		010-5215922 info@houweling-architecten.nl www.houweling-architecten.nl	