
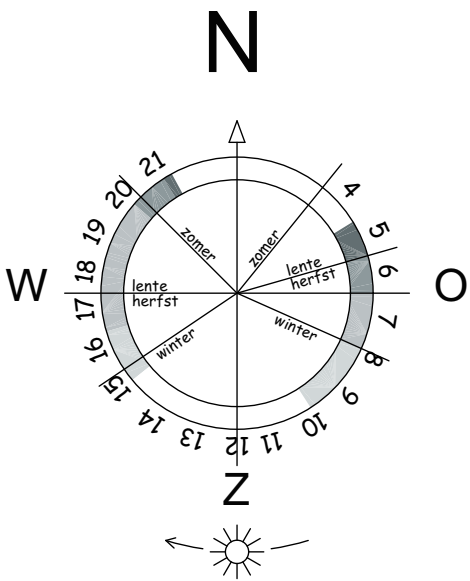


- BOUWBESLUITGEGEVENS :**
- Stabiliteit volgens gegevens constructeur.
 - Beton- en staal constructies volgens berekening constructeur.
 - Hout constructies volgens berekening constructeur.
 - Electricische installatie volgens NEN 1010.
 - Warm-water installatie volgens NEN 1006.
 - Meterkast volgens NEN 2768: afm. 2100 x 750 x 310 mm.
 - Capaciteit riolering volgens NEN 3215.
 - Geluidswering woningscheidende constructie gelegen aan een verblijfsruimte volgens bouwbesluit afd. 3.4, art. 3.16.
 - Geluidswering scheidingsconstructie tussen in een woning gelegen verblijfsruimten volgens bouwbesluit afd. 3.4, art 3.17.
 - Karakteristieke geluidswering uitwendige scheidingsconstructie verblijfsgebied min. 20 dB volgens bouwbesluit afd. 3.1, art 3.2.
 - Installaties moeten qua geluidsniveau voldoen aan bouwbesluit afd. 3.2.
 - W.P. is warmtepomp.
 - Woning wordt voorzien van een Eplucon ecoforest ecogeo
 - W.M. is wasmachine.
 - Brandwerendheid dak volgens NEN 6063.
 - Natte cellen voorzien van vloertegels & wandtegels. (wandtegels; toilet tot 150 cm + vloer - badkamer tot plafond).
 - De toegang tot de woning, verblijfsruimten, berging, toiletruimte en badkamer hebben een vrije doorgang van tenminste 850 x 2300 mm.
 - Hr++ isolatieglas U 1,2 W/m2 K.
 - r.m. is niet ioniserende rookmelder.
 - De gehele woning dient muis- en ratwerend te zijn (maximum breedte openingen in de uitwendige scheidingscontstructie is 10 mm).
 - Hoogteverschil t.p.v. 1 toegangsdeur van de woning of hoofdgebouw ten opzichte van het aansluitend terrein tot 0,02 mtr.
 - Woning wordt voorzien van ventilatiesysteem, CO2 gestuurd (C4a).
 - Spleet 2 cm onder deur i.v.m. afzuiging lucht ventilatiesysteem.
 - Woning wordt voorzien van ZR roosters.
 - Zie ook bouwbesluitgegevens in bijgevoegd boekje rapportage bouwbesluit.

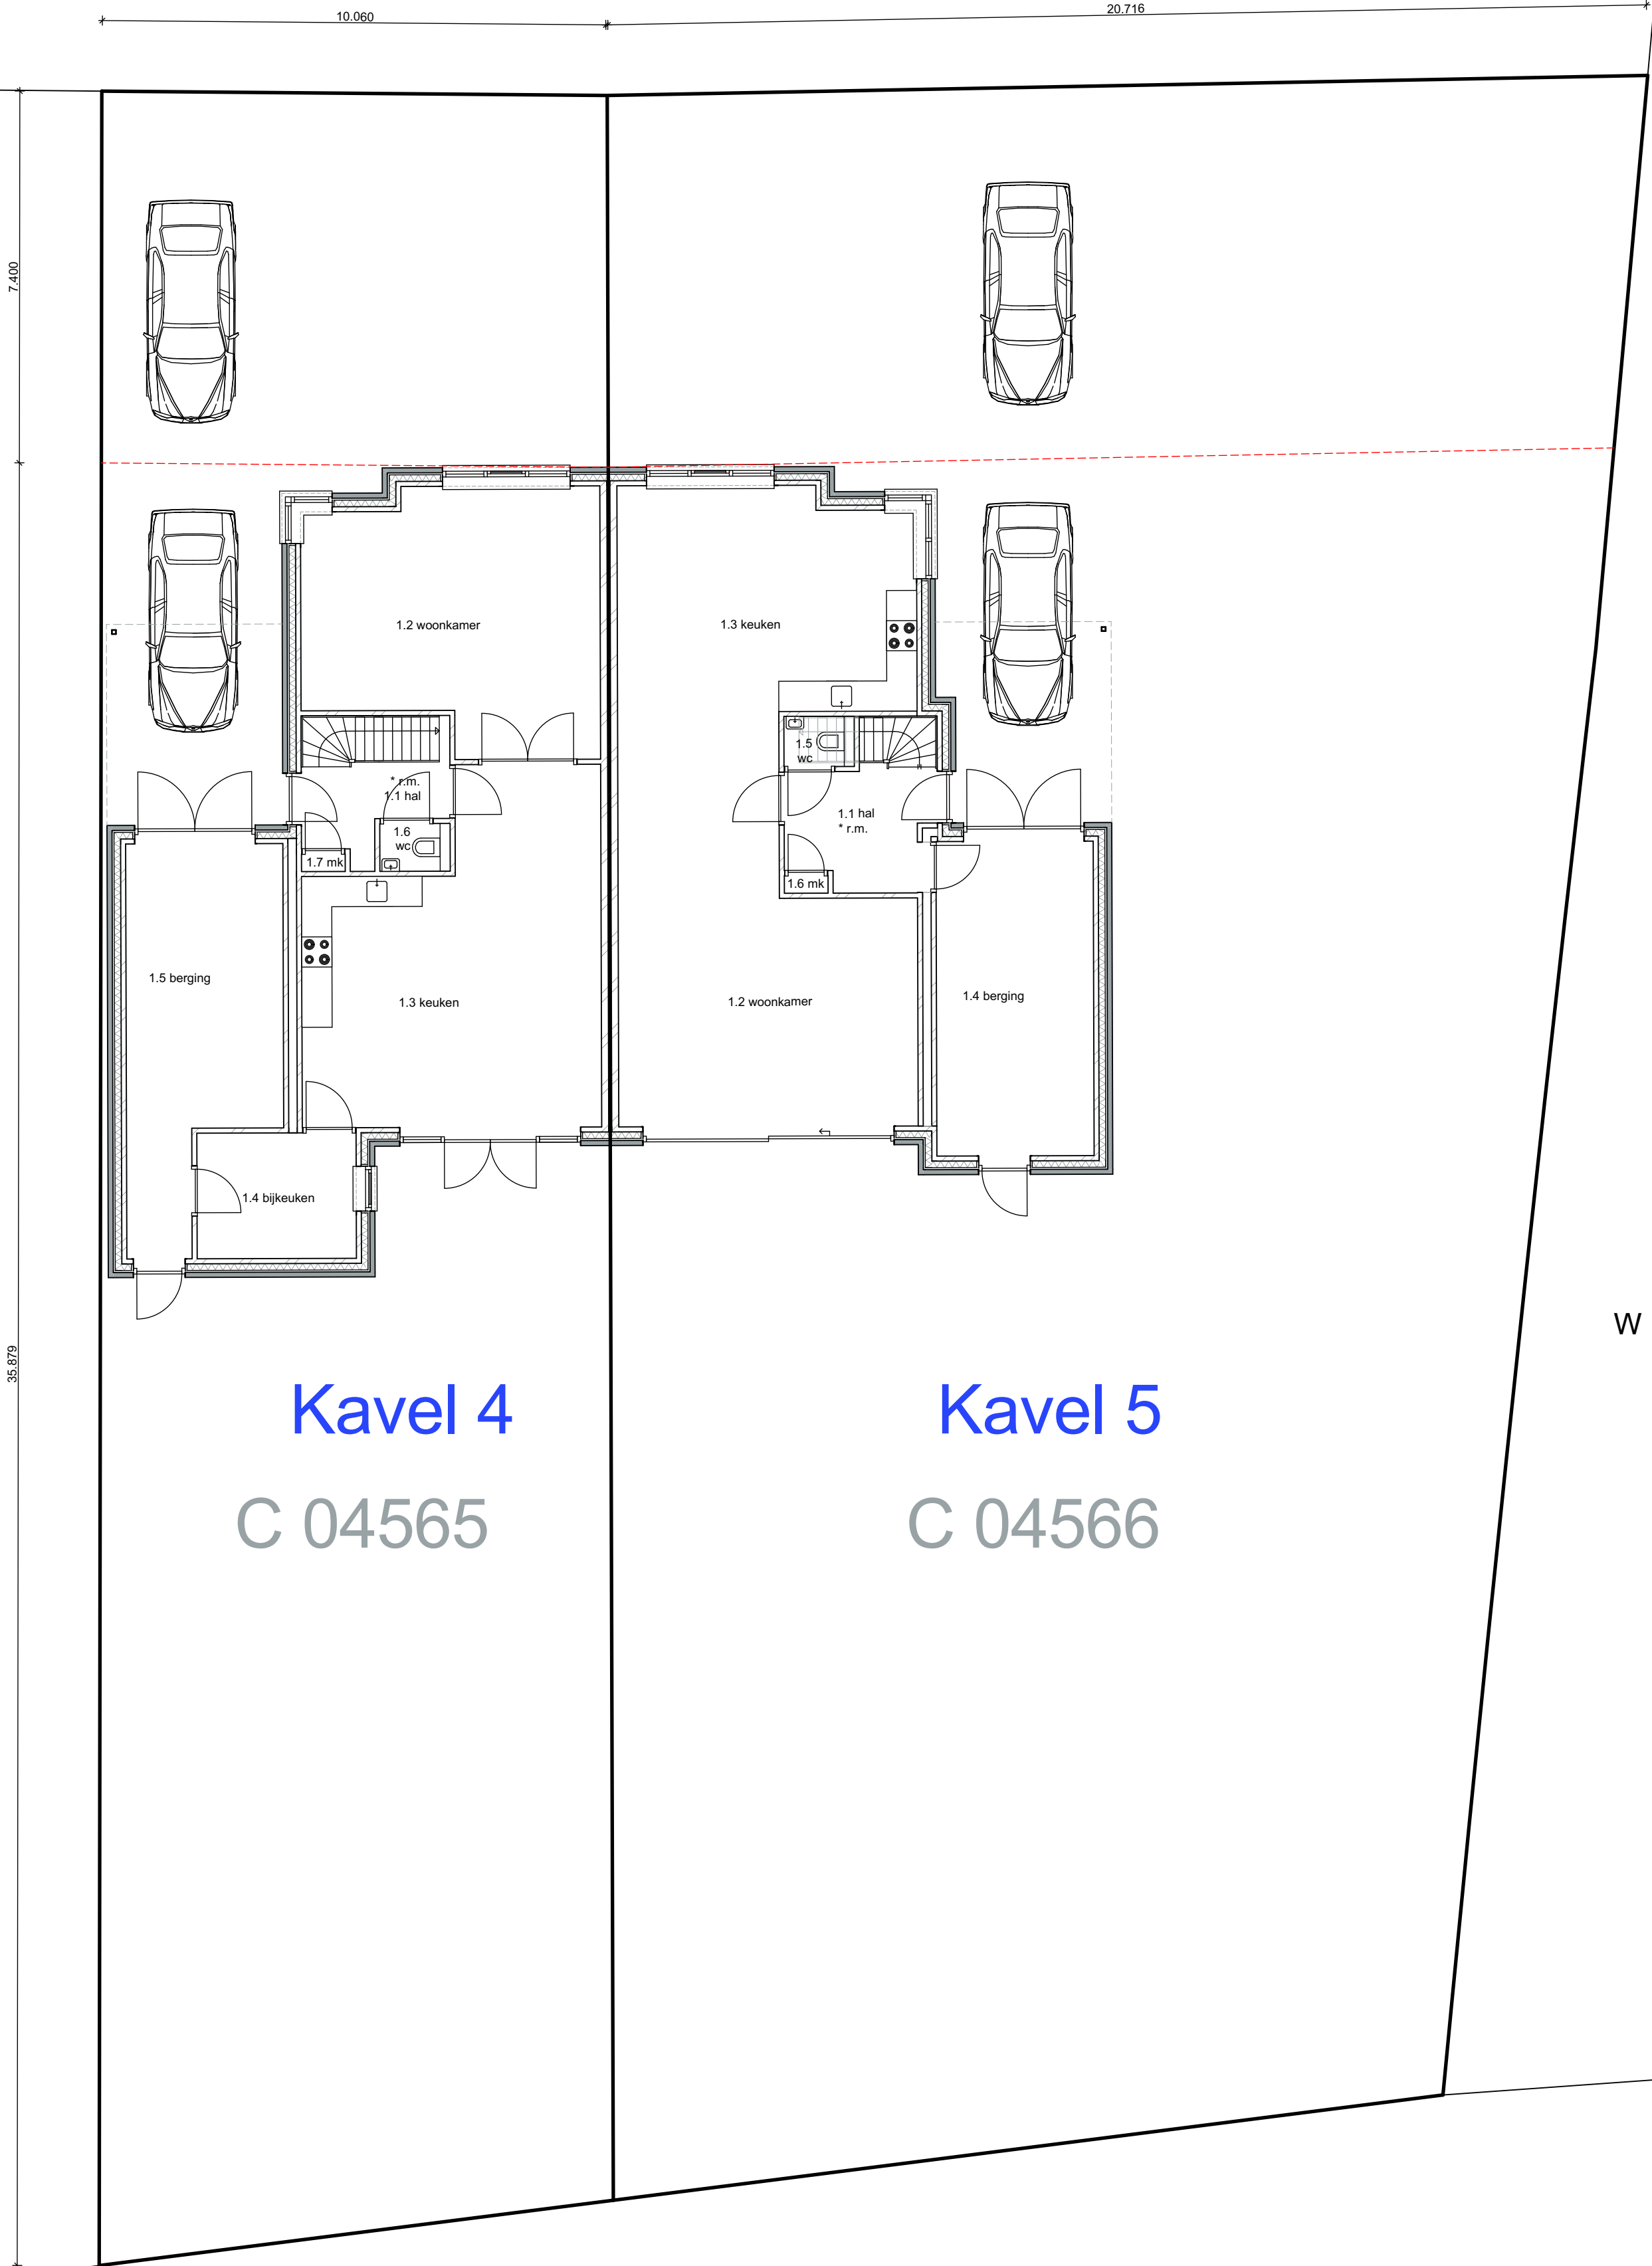

Situatie : Gemeente Raalte
Plan : Statenweg Heino
Sectie :
Nummer :
Kavel : 4 en 5
Schaal : 1:100

Revisie I:		
Revisie H:		
Revisie I:		
Revisie H:		
Revisie G:		
Revisie F:		
Revisie E:		
Revisie D:		
Revisie C:		
Revisie B:	M. Regeling	12-05-2021
Revisie A:	M. Regeling	21-04-2021
Datum:	M. Regeling	15-03-2021
Project:	Nieuwbouw 2*1 kap woning Statenweg kavel 4 en 5 Heino	
Layoutnummer:	B01-A	
Layoutnaam:	Bestektekening	
Schaal:	1:100	
Papierformaat:	A1	
Opdrachtgever:		