


Souterrain - 1:100

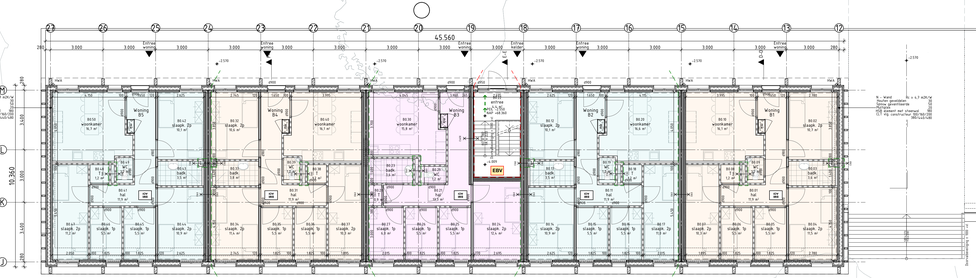

Begane grond - 1:100

Renvooi, Symbolen en Afkortingen

- betonwanden en -vloeren
- kalkzandsteenwand
- baksteen
- lichte scheidingswand
- Deur met dagmaat
- elektrische schuifdeur automatische ontgrendeling bij stroomuitval/brand
- deur v.v. passeerautomaat
- deur v.v. draaiknop/met afsluitbaar
- deur v.v. elektrische ontgrendeling/handmelder
- deur v.v. kleefmagneet
- x1.000 Boxebeurt afgewerkte vloer
- Luchttoevoer voorzieningen
- luchtafvoer voorzieningen
- luchtafvoer voorzieningen
- hekwaterafvoerkoer

BBL: daglichttoetreding en ventilatievereisten op basisniveau conform NEN 2778 en de grenswaarde in het bouwbesluit art 3.14.
alle nacht roosters, in/opgelwerk (binnenin) tot 1500+vl) worden voorzien van een vlamdovend filter (eenvoudig te verwijderen voldoen aan klasse 2 van NEN 1078.

Thermische criteria: Rc bestaande bouw Rc = 1.4 K/W
Rc verticale gevel Rc = 4.5 K/W
Rc verticale gevel Rc = 3.5 K/W
Rc vertikale Dak Rc = 3.7 K/W
Rc vloer/vloerisolatie Rc = 3.5 K/W
Rc vloer/vloer grond Rc = 3.5 K/W
U - waarde/ramen U = 1.2 W/m2K
U - waarde/deur, hoogte U = 1.65 W/m2K

noodverlichting: noodverlichting 1 lux/m2 volgens NEN 6088

Brandmeldinstallatie: aangesloten volledige bewaking (BMI) conform NEN 2535, 01 is een brandwerende voorziening

vluchtschedingen: 1 t/m 15 meter hoogte afschedeling 900m vloer + 15 meter hoogte afschedeling 1200m vloer

beschand afschedeling minimers 900m vloer

veiligheidsglas: tintvaselig gelegd vlgs NEN 3569

akoest. isolatie: bescherming tegen geluid van buiten en geluidwering tussen ruimtes cf. NEN 5077 / geluidsnormen binnen bestaand blow conform detailedwes bouwtypisch bouwdeel

installatiegebied: tijd geïnstalleerde installaties beperken conf. BBS en NEN 1010.

constructie: volgens rapport en tekeningen constructeur. Bouwbesluitvrijus Vanderlinden.
Constructieve gegevens/berekeningen volgens constructieve brandveiligheid vlgs volgens hoofdconstructeur

w-installaties: conform uitgewerkte rookoverwaarde bouwbesluit rapportage door installateur

bouwfysica: opbouw onderdelen met brand- en/of geluidseis conform detailtekeningen

ALLE MAATVOERING (MEETLIND IN M.) KONTR. TE CONTROLEREN FUNDERINGEN TER INDICATIE, IN HET WERK TE CONTROLEREN

- 2U — 2U — beschand 30 min WBDBO
- 3U — 3U — nieuw 30 min WBDBO
- 3U — 3U — 30 min brandwerend dak/gevel
- 5U — 5U — beschand 60 min WBDBO
- 5U — 5U — nieuw 60 min WBDBO

- Te openen aan de vluchtzijde zonder losse hulpmiddelen, automatische schuifdeur bij spanningsvoerd handmelding te openen met een kracht van maximaal 100 N volgens paneelsoortlog volgens NEN-EN-7525 tij 50 en meer personen hierop aangewezen voor vluchten
- eenzijdig brandwerend
- tweezijdig brandwerend
- warmteafvoerlog volgens NEN 6065 temperatuur volgens NEN 6065 temperatuur volgens NEN 6065 bezwijken volgens NEN 6065 externe flame NEN 6065
- algemene noodverlichting
- brandmeldcentrale
- brandmeld- en ontruimingsinstallatie conform opgave brandadviseur
- extra beschende vluchtroute
- brandcompartimentering
- vluchtroutebandoleg (noodverlichting pictogram NEN N-10)
- vluchtroute/vluchtrichting
- brandwerendgang
- sverige ingang
- brandslanghaspel, 30 meter
- mobiel blusapparaat inhoud: Schuim 6 L
- mobiel blusapparaat inhoud: CO2, 5 kg
- droge blusleiding DBL afname punt
- droge blusleiding DBL voedingspunt

- boxe met diameter
- Te verwijderen
- Bovengrondse brandkraan
- Hoofdschakelaar elektriciteit
- Hoofdafsluiter gas
- Hoofdafsluiter water

Alle maten in het werk te controleren!

AIR architectuur en research

Mr. Franckenstraat 70
NL6522 AGNijmegen
T +3124-3606027
www.air-arch.eu
info@air-arch.eu

Architect: ir. K. Gouwy BNA

PROJECT:
AZC Sweikhuizen

OPDRACHTGEVER:
COA - Centraal Orgaan opvang asielzoekers

Omschrijving: Souterrain - Begane grond
Bladnr: V.3.3
Schaal :1:100, 1:1
Fase: Aanvraag omgevingsvergunning (Bouwactiviteit)
Peil: NAP +70.910
Datum: 12.12.2024

Gewijzigd 05.06.2025	Gewijzigd	Gewijzigd
Gewijzigd	Gewijzigd	Gewijzigd
Gewijzigd	Gewijzigd	Gewijzigd
Gewijzigd	Gewijzigd	Gewijzigd

© ons werk is beschermd door het auteursrecht. Het vertekenen of wijzigen van het beschikking gestelde digitale tekeningen en ondersteggers is niet toegestaan.