




oostgevel - Gasthuissteeg

schaal 1 : 100



binnengevel Maarten Kruytstraat

schaal 1 : 100

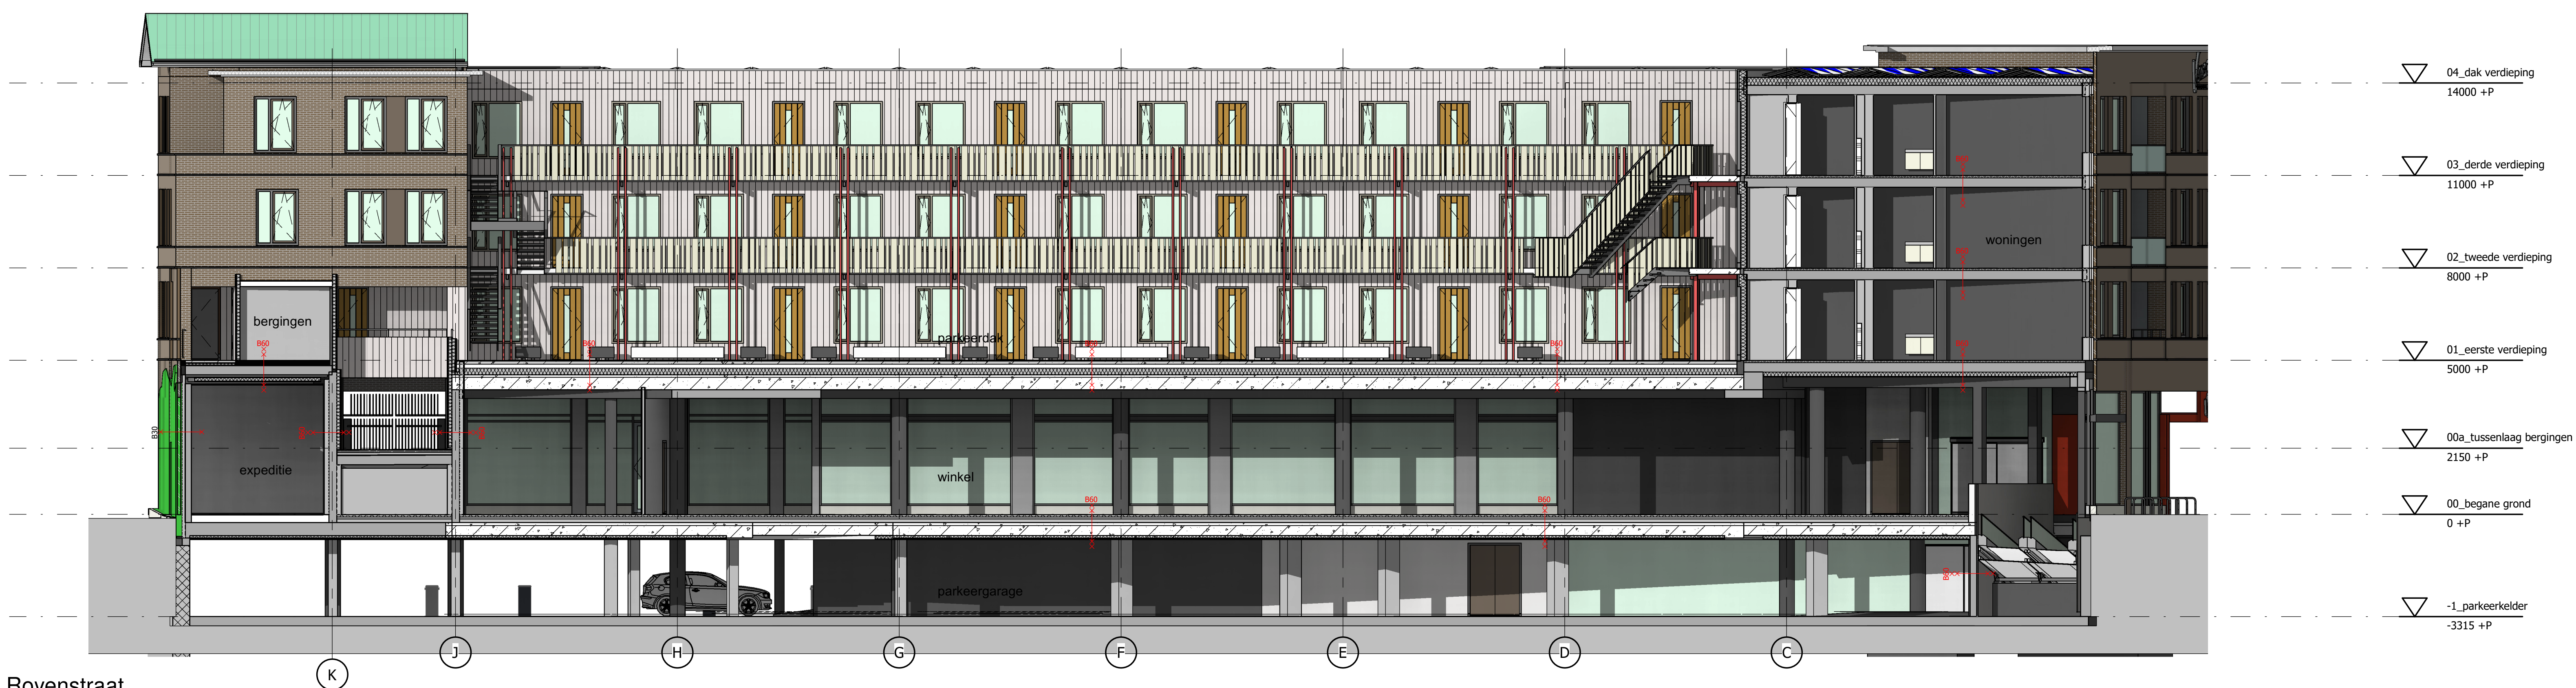

binnengevel Abraham van Royenstraat

schaal 1 : 100

werk 1403
nieuwbouw Vomar en
appartementen Noordwijk
Maarten Kruytstraat
opdrachtgever Hoorne Vastgoed

blad AA/A-002

versie F
eerste datum 10-11-2017
wijzigingsdatum 7-12-2018
wijzigingsomschrijving aanpassing bergingen

omschrijving gevelaanzichten
oostgevel - binnengevels

schaal A0
formaat 1:100
fase omgevingsvergunning

studio **VVKH**
Meerlaarweg 2a
2312 LX Leiden
T 071 514 99 57
info@vvh.nl
www.vvh.nl