
Landschappelijke inpassing rondweg Vriezenveen


Eelerwoude

Alternatievenstudie


Datum: 13-9-2024 Projectnummer: 206690

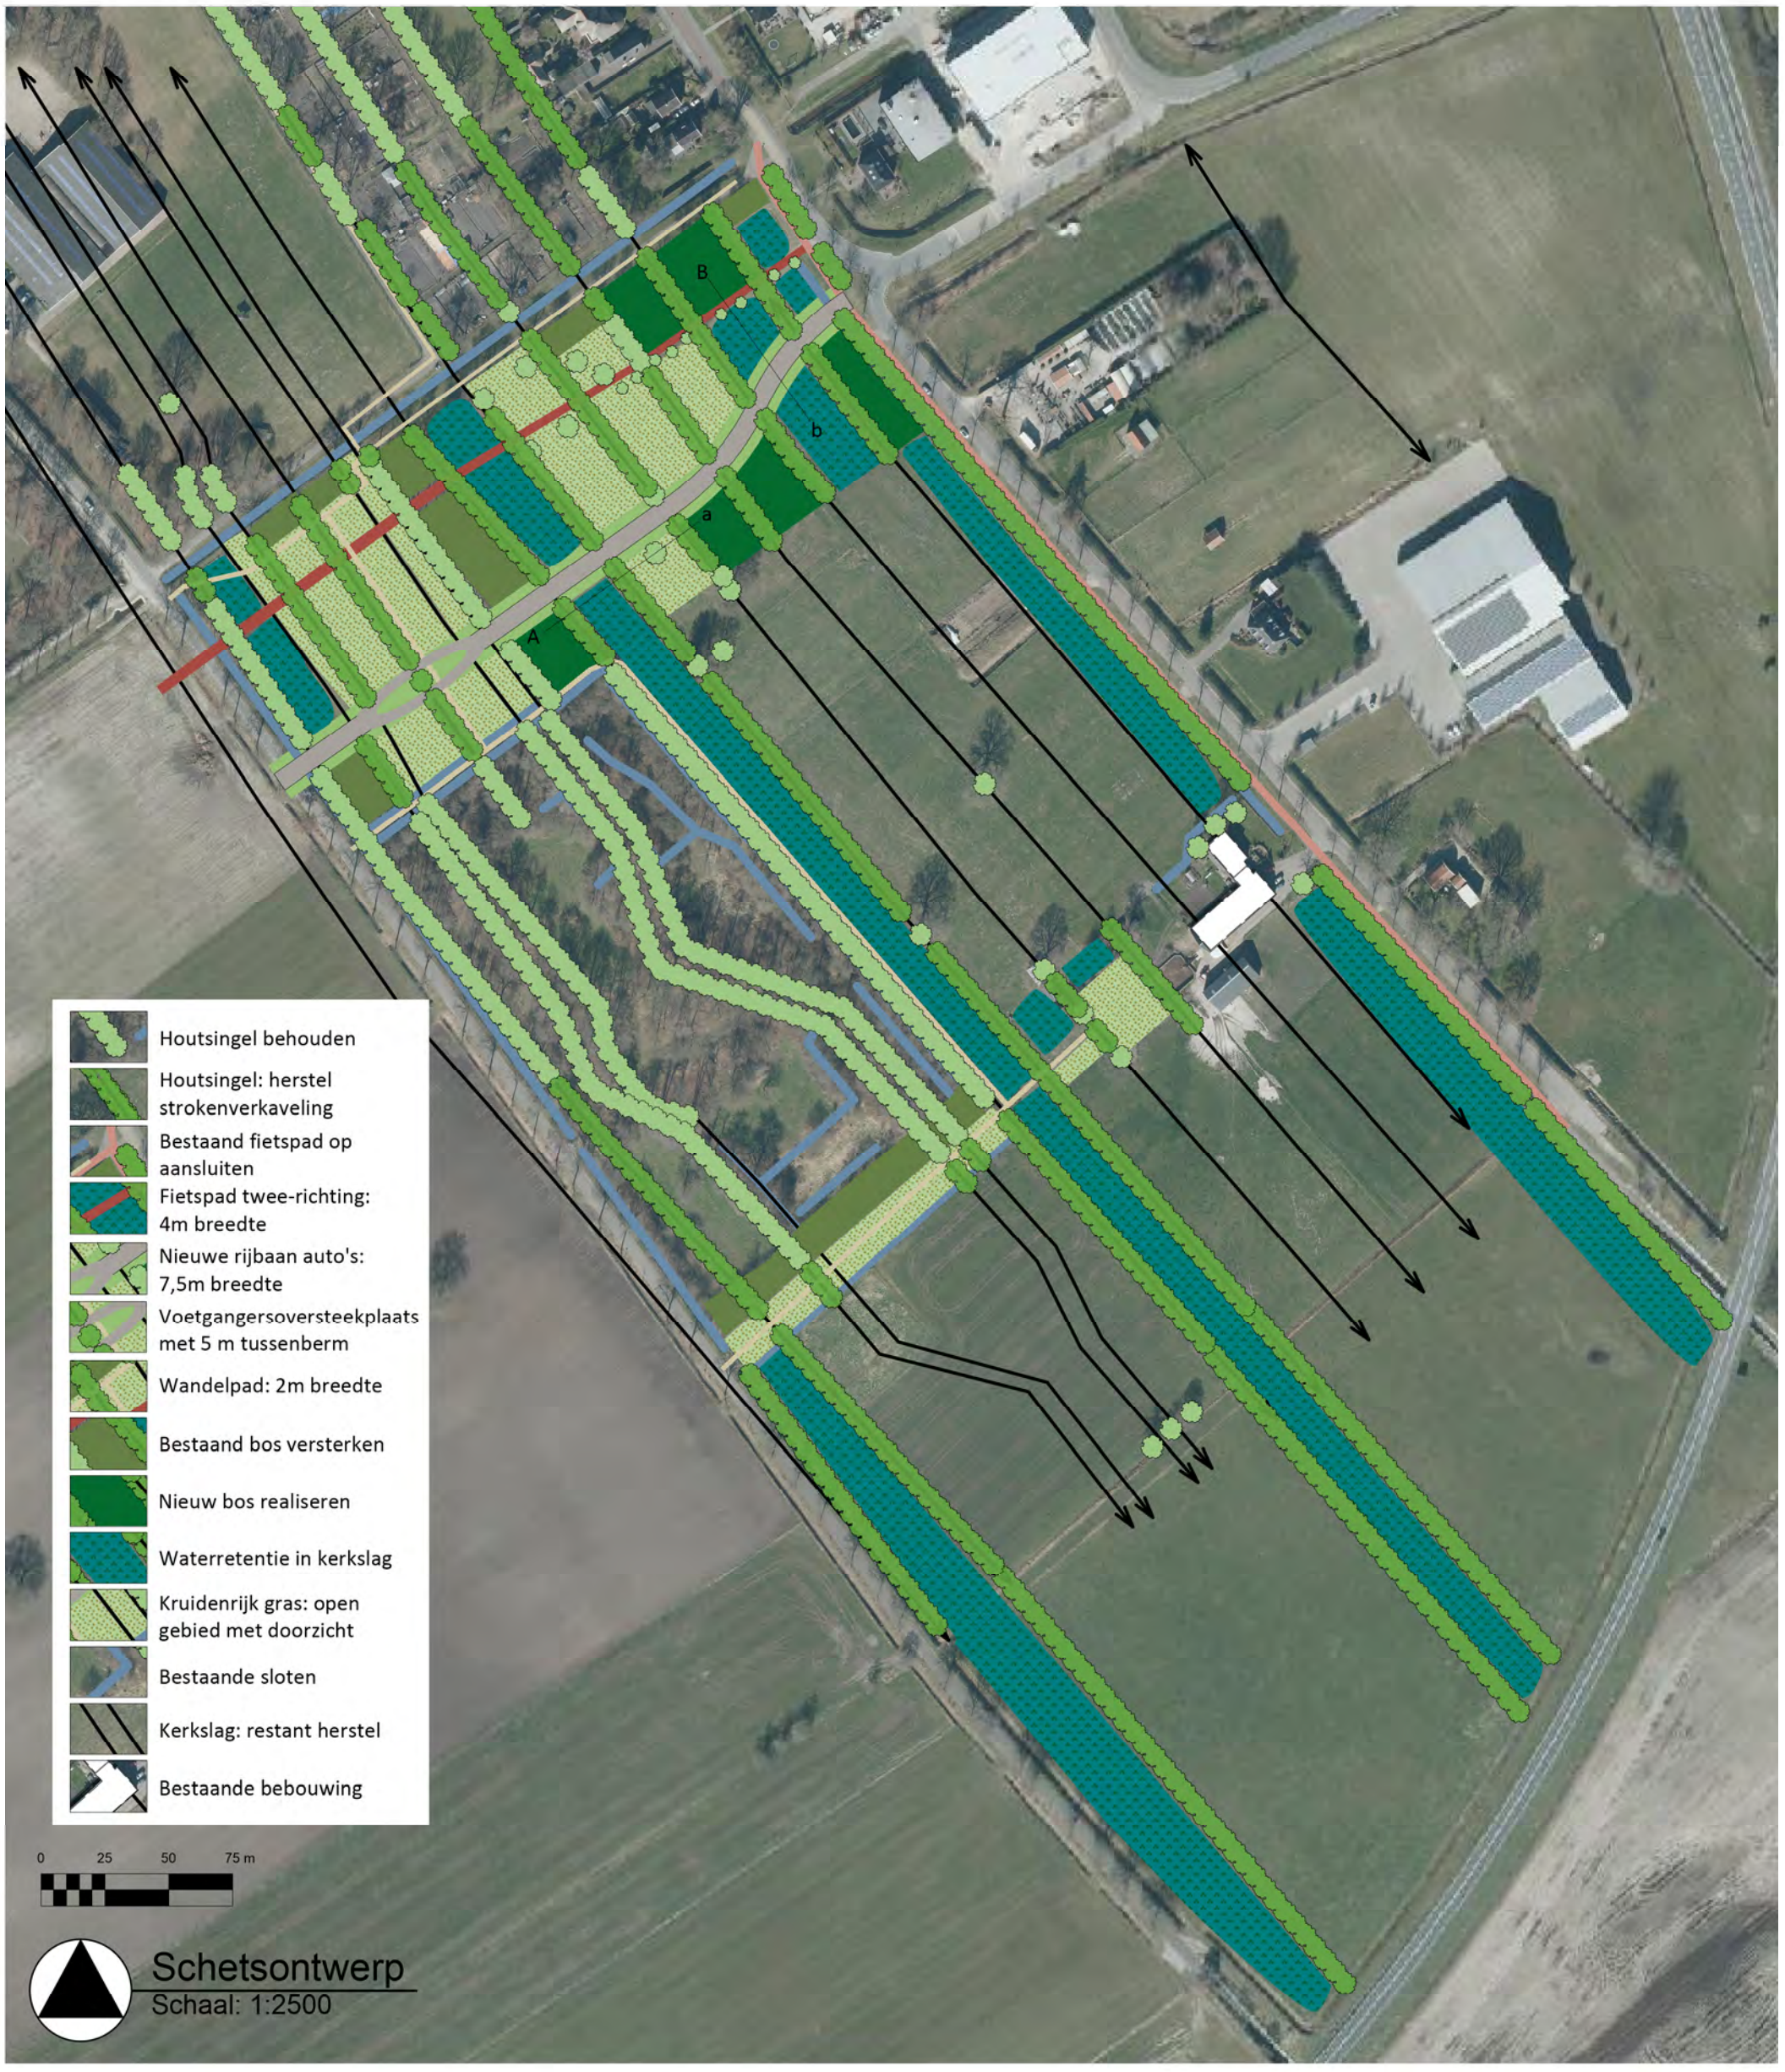

Principedoorsnede A-a (1:500): invulling kerkslagen

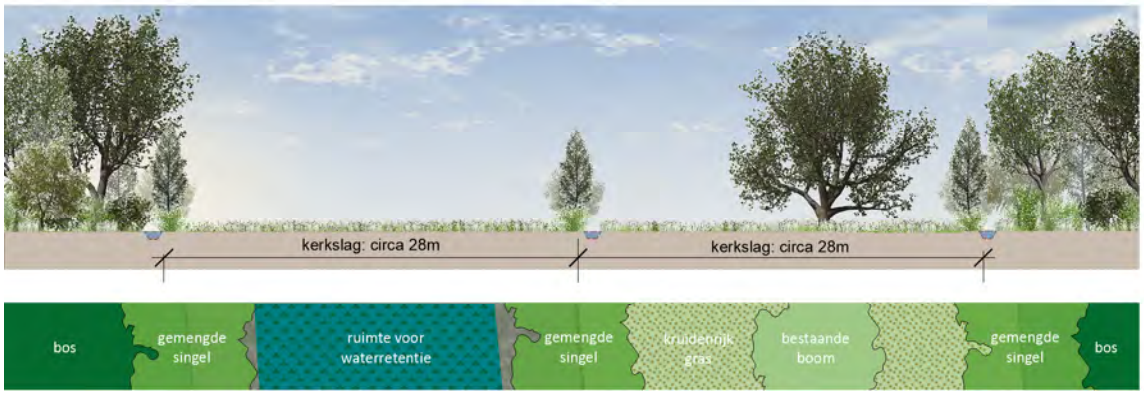

Principedoorsnede B-b (1:500): ontsluitingweg nieuwbouw haaks op kerkslag

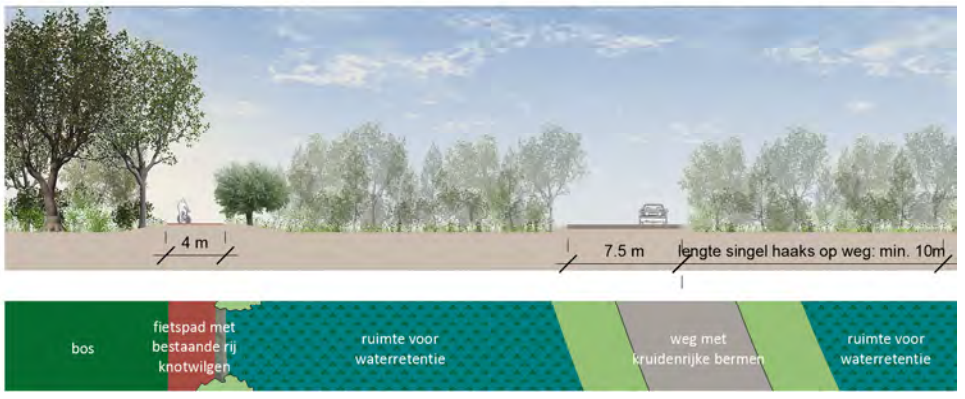


Landschappelijke inpassing rondweg Vriezenveen

Eelerwoude


Datum: 13-9-2024 Projectnummer: 206690

Conceptkaartjes

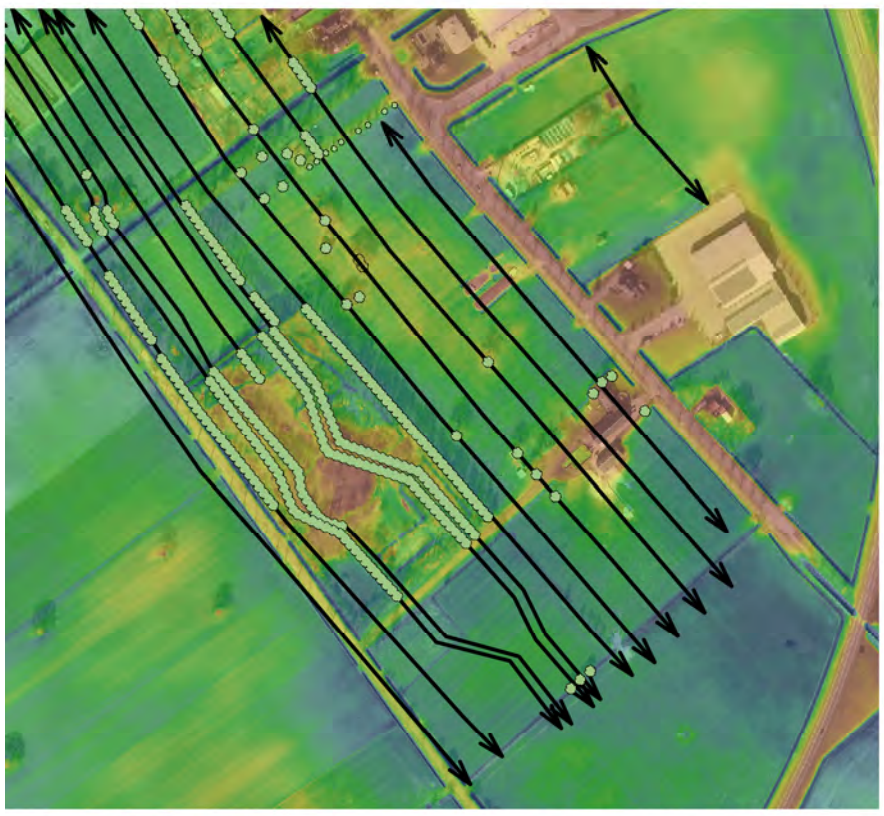

Historische verkavelingsstructuur

- Bestaande houtsingel op historische verkavelingspatroon
- Smalle strokenverkaveling oude kerkslag

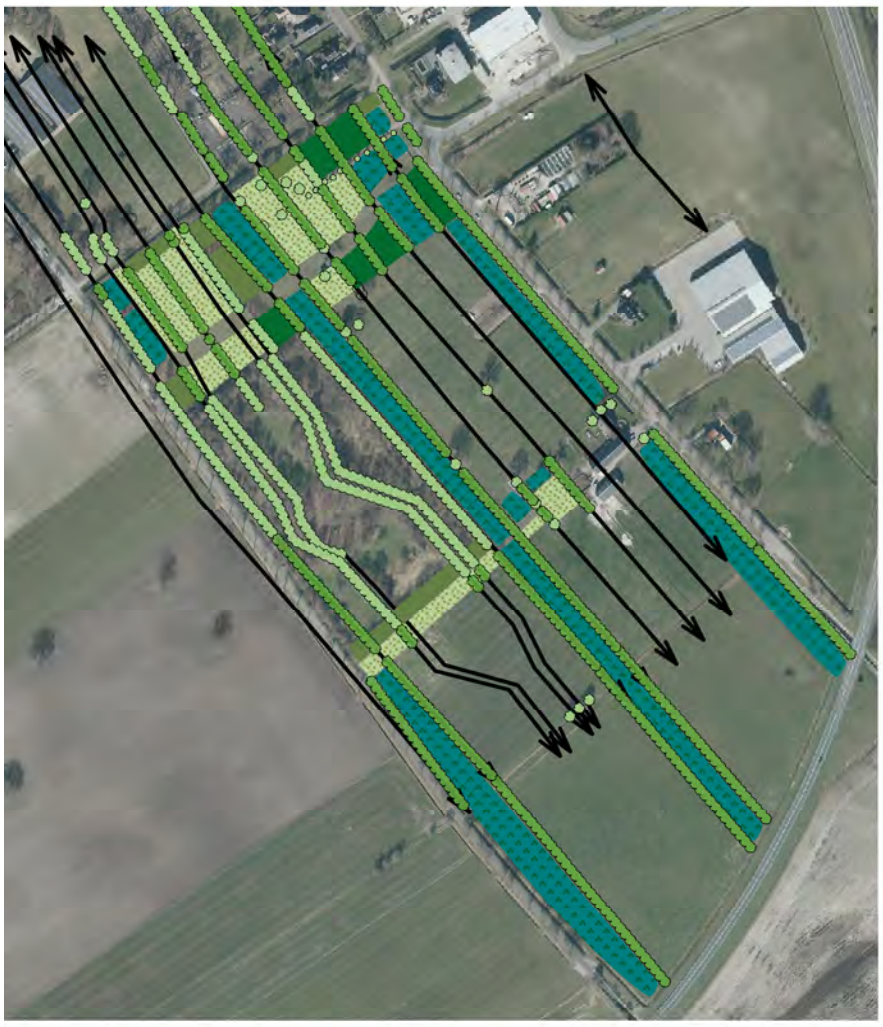

Herstel kerkslag

- Bestaande houtsingel op historische verkavelingspatroon
- Houtsingel: herstel historische strokenverkaveling
- Bestaand bos versterken
- Nieuw bos realiseren in lijn met histrorische strokenverkaveling
- Waterretentie in lijn met histrorische strokenverkaveling
- Kruidenrijk gras: open gebied met doorzicht
- Smalle strokenverkaveling oude kerkslag



Inpassing infrastructuur

- Bestaand fietspad
- Fietspad twee-richting: 4m breedte
- Nieuwe weg auto's: 7,5m breedte
- Voetgangersoversteekplaats met 5 m tussenberm
- Wandelpad: 2m breedte
- Zoekgebied voetgangersoversteekplaats gelegen voor de oude kerkhof
- Zoekgebied bocht weg
- Groene buffer:
  - 30 m afstand tussen weg en oude kerkhof
  - 25 m afstand naast fietspad

Landschappelijke inpassing rondweg Vriezenveen

Eelerwoude

Alternatievenstudie

Datum: 13-9-2024 Projectnummer: 206690

Houtsingel behouden
Houtsingel: herstel strokenverkaveling
Bestaand fietspad op aansluiten
Fietspad twee-richting: 4m breedte
Nieuwe rijbaan: 7,5m breedte
Voetgangersoversteekplek: boom in 5m tussenberm
Wandelpad: 2m breedte
Bestaand bos versterken
Nieuw bos realiseren
Waterretentie in kerkslag: laagste delen
Kruidenrijk gras: open gebied met doorzicht
Bestaande sloten
Kerkslag: restanten herstellen
Bestaande bebouwing

0 25 50 75 m

Principedoorsnede A-a (1:500): invulling kerkslagen





Principedoorsnede B-b (1:500): ontsluitingweg nieuwbouw haaks op kerkslag

