


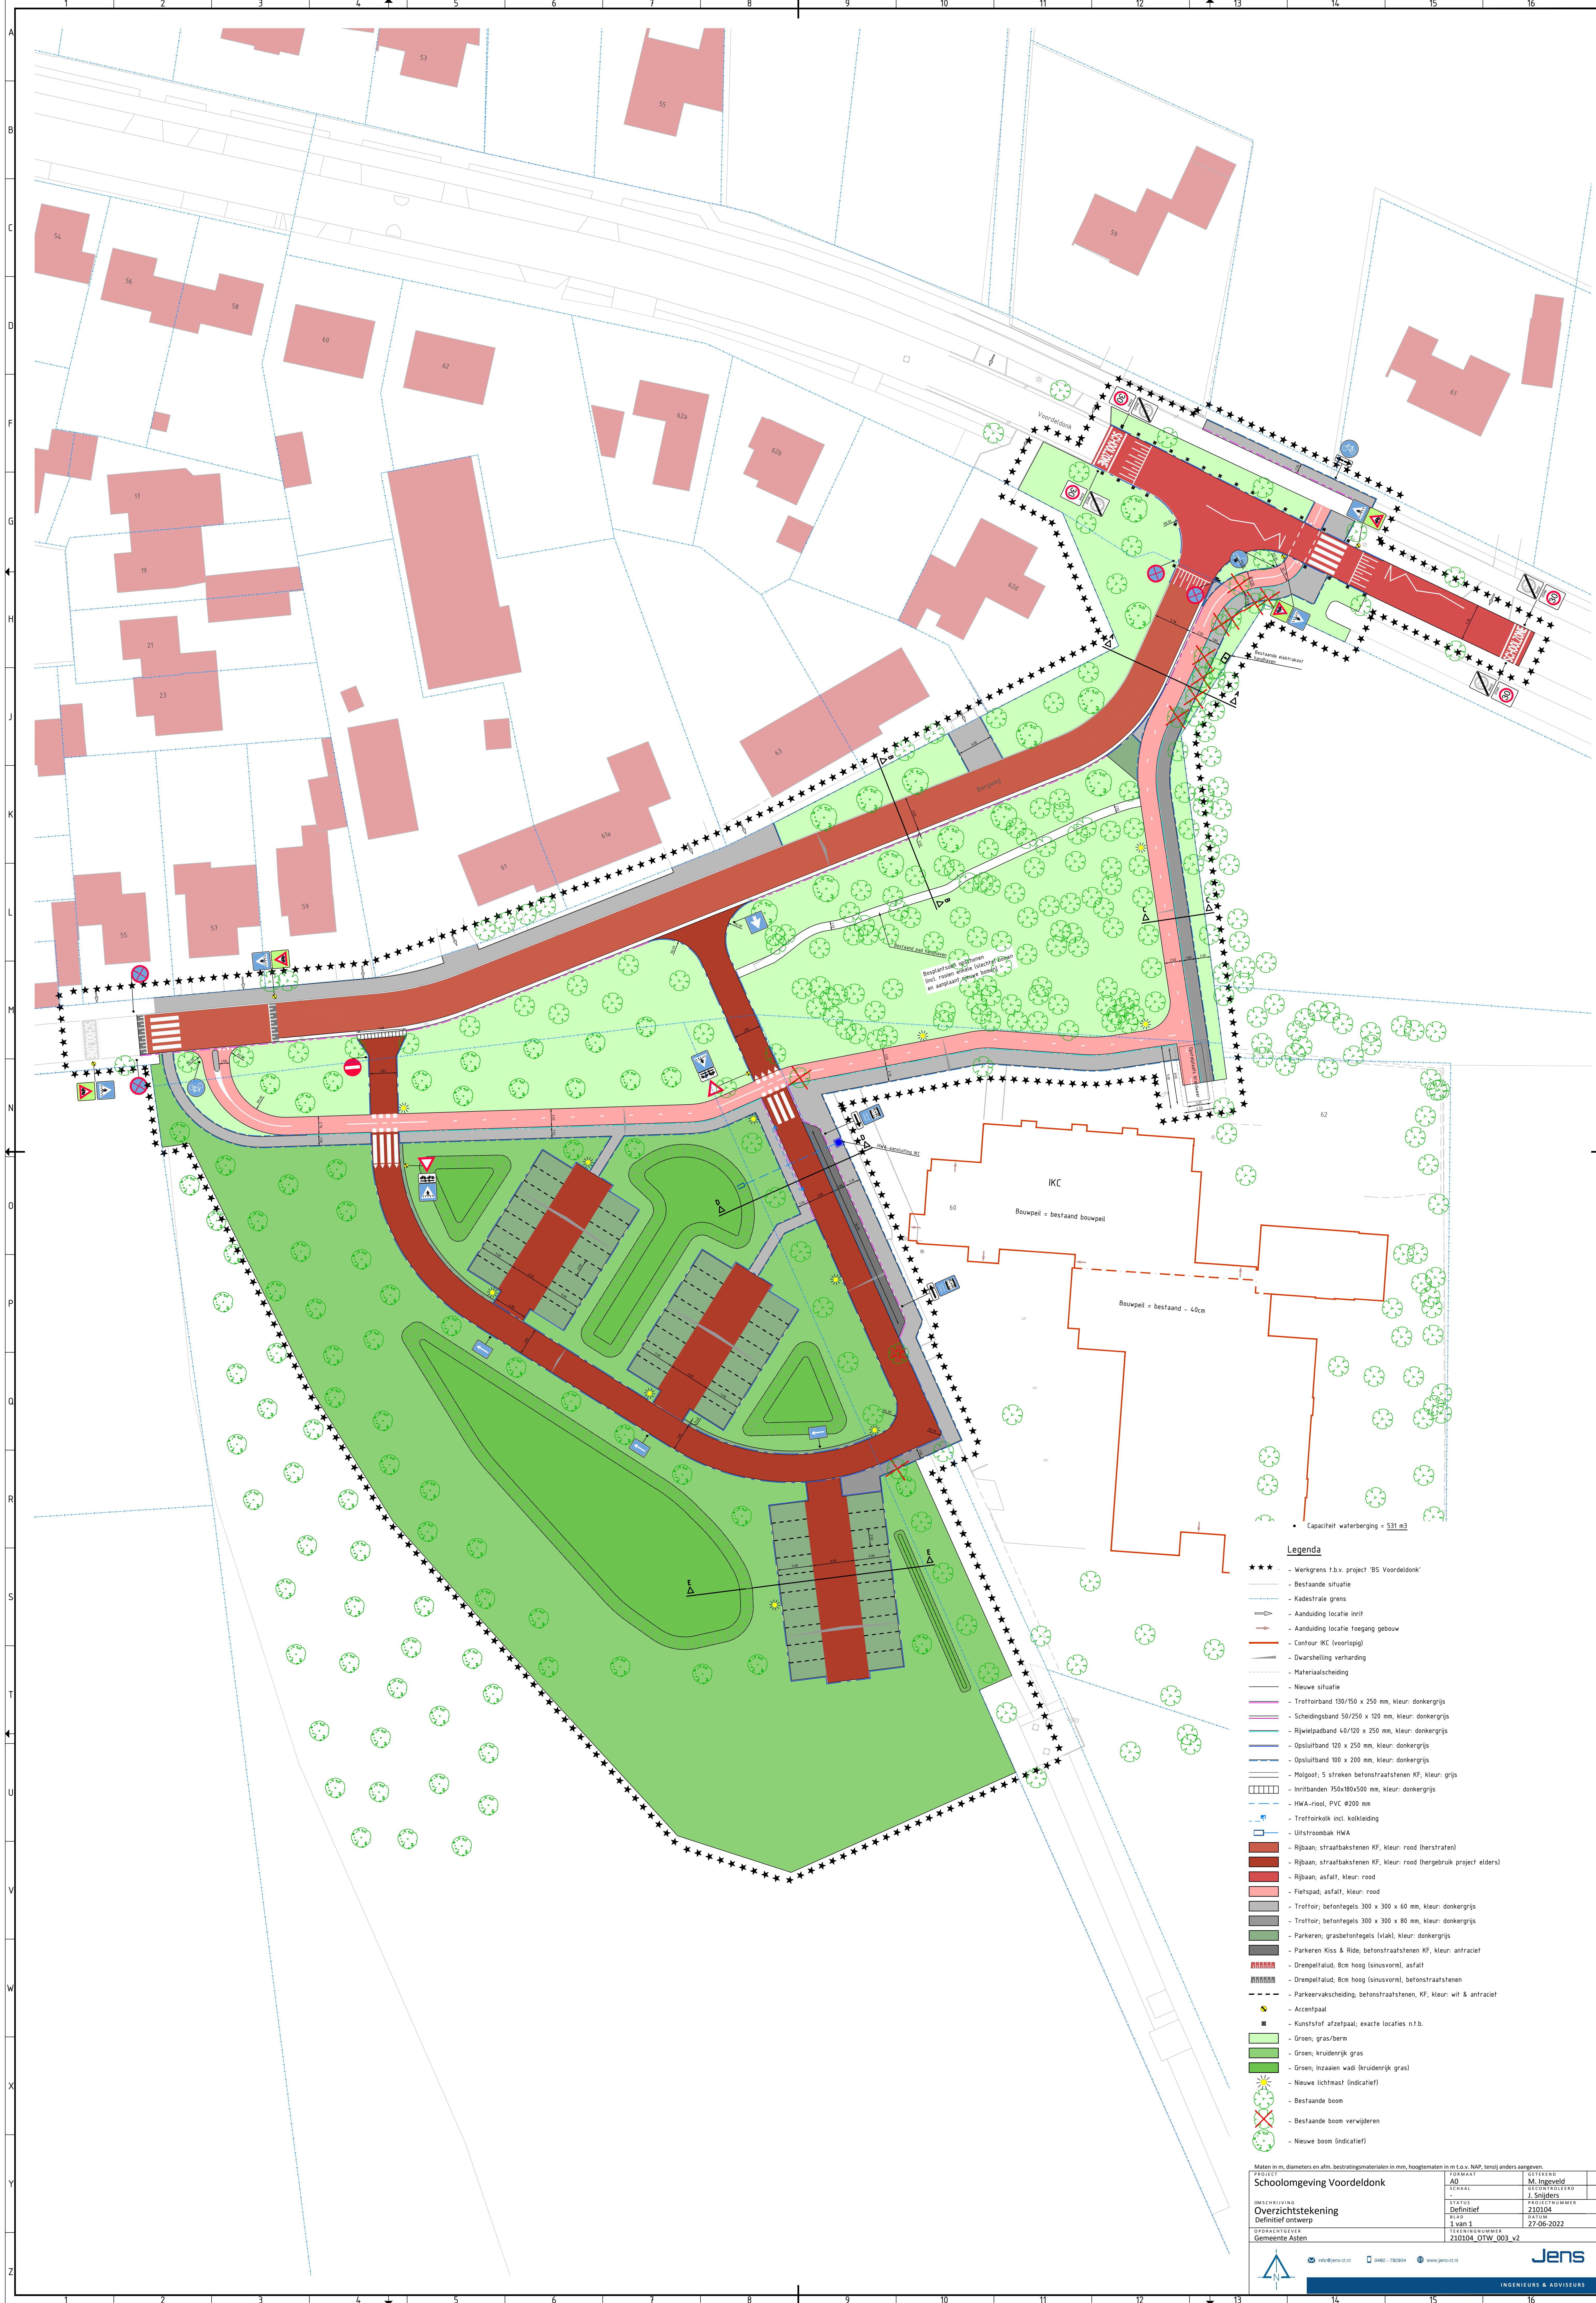

- Legenda**
- *** - Werkgrens t.b.v. project 'BS Voordeldonk'
 - Bestaande situatie
 - Kadastrale grens
 - Aanduiding locatie inrit
 - Aanduiding locatie toegang gebouw
 - Contour IKC (voorlopig)
 - Dwarshelling verharding
 - Materiaalscheiding
 - Nieuwe situatie
 - Trottoirband 130/150 x 250 mm, kleur: donkergrijs
 - Scheidsband 50/250 x 120 mm, kleur: donkergrijs
 - Rijwielpadband 40/120 x 250 mm, kleur: donkergrijs
 - Opsluitband 120 x 250 mm, kleur: donkergrijs
 - Opsluitband 100 x 200 mm, kleur: donkergrijs
 - Molpoot: 5 streken betonstraatstenen KF, kleur: grijs
 - Inritbanden 75x180x500 mm, kleur: donkergrijs
 - HWA-rooi, PVC ø200 mm
 - Trottoirkolk incl. kolkleiding
 - Uitstroombak HWA
 - Rijbaan, straatbakstenen KF, kleur: rood (herstraten)
 - Rijbaan, straatbakstenen KF, kleur: rood (hergebruik project elders)
 - Rijbaan, asfalt, kleur: rood
 - Fietspad, asfalt, kleur: rood
 - Trottoir, betegels 300 x 300 x 60 mm, kleur: donkergrijs
 - Trottoir, betegels 300 x 300 x 80 mm, kleur: donkergrijs
 - Parkeren, grasbetontegels (vlak), kleur: donkergrijs
 - Parkeren Kiss & Ride, betonstraatstenen KF, kleur: antraciet
 - Drenpeltalud, 8cm hoog (sinusvorm), asfalt
 - Drenpeltalud, 8cm hoog (sinusvorm), betonstraatstenen
 - Parkeervekscheiding, betonstraatstenen, KF, kleur: wit & antraciet
 - Accentpaal
 - Kunststof afzelpaal, exacte locaties n.t.b.
 - Groen: gras/berm
 - Groen: kruidrijk gras
 - Groen: Inzaaien wadi (kruidrijk gras)
 - Nieuwe lichtmast (indicatief)
 - Bestaande boom
 - Bestaande boom verwijderen
 - Nieuwe boom (indicatief)

Maten in m, diameters en afm. bestratingmaterialen in mm, hoogte maten in m t.o.v. NAP, tenzij anders aangegeven.

PROJECT		FORMAAT	
SCHOOL		A4	
OORZAKEN		M. Ingeveld	
STATUS		VERGOTEKST	
Definitief		J. Snijders	
BLAD		PROJECTNUMMER	
1 van 1		210104	
TECHNISCHELEVER		DATUM	
210104_OTW_003_v2		27-06-2022	

Overzichtstekening
Definitief ontwerp

Gemeente Assen

info@jens.nl 0900 - 792904 www.jens.nl

Jens
INGENIEURS & ADVISORS