




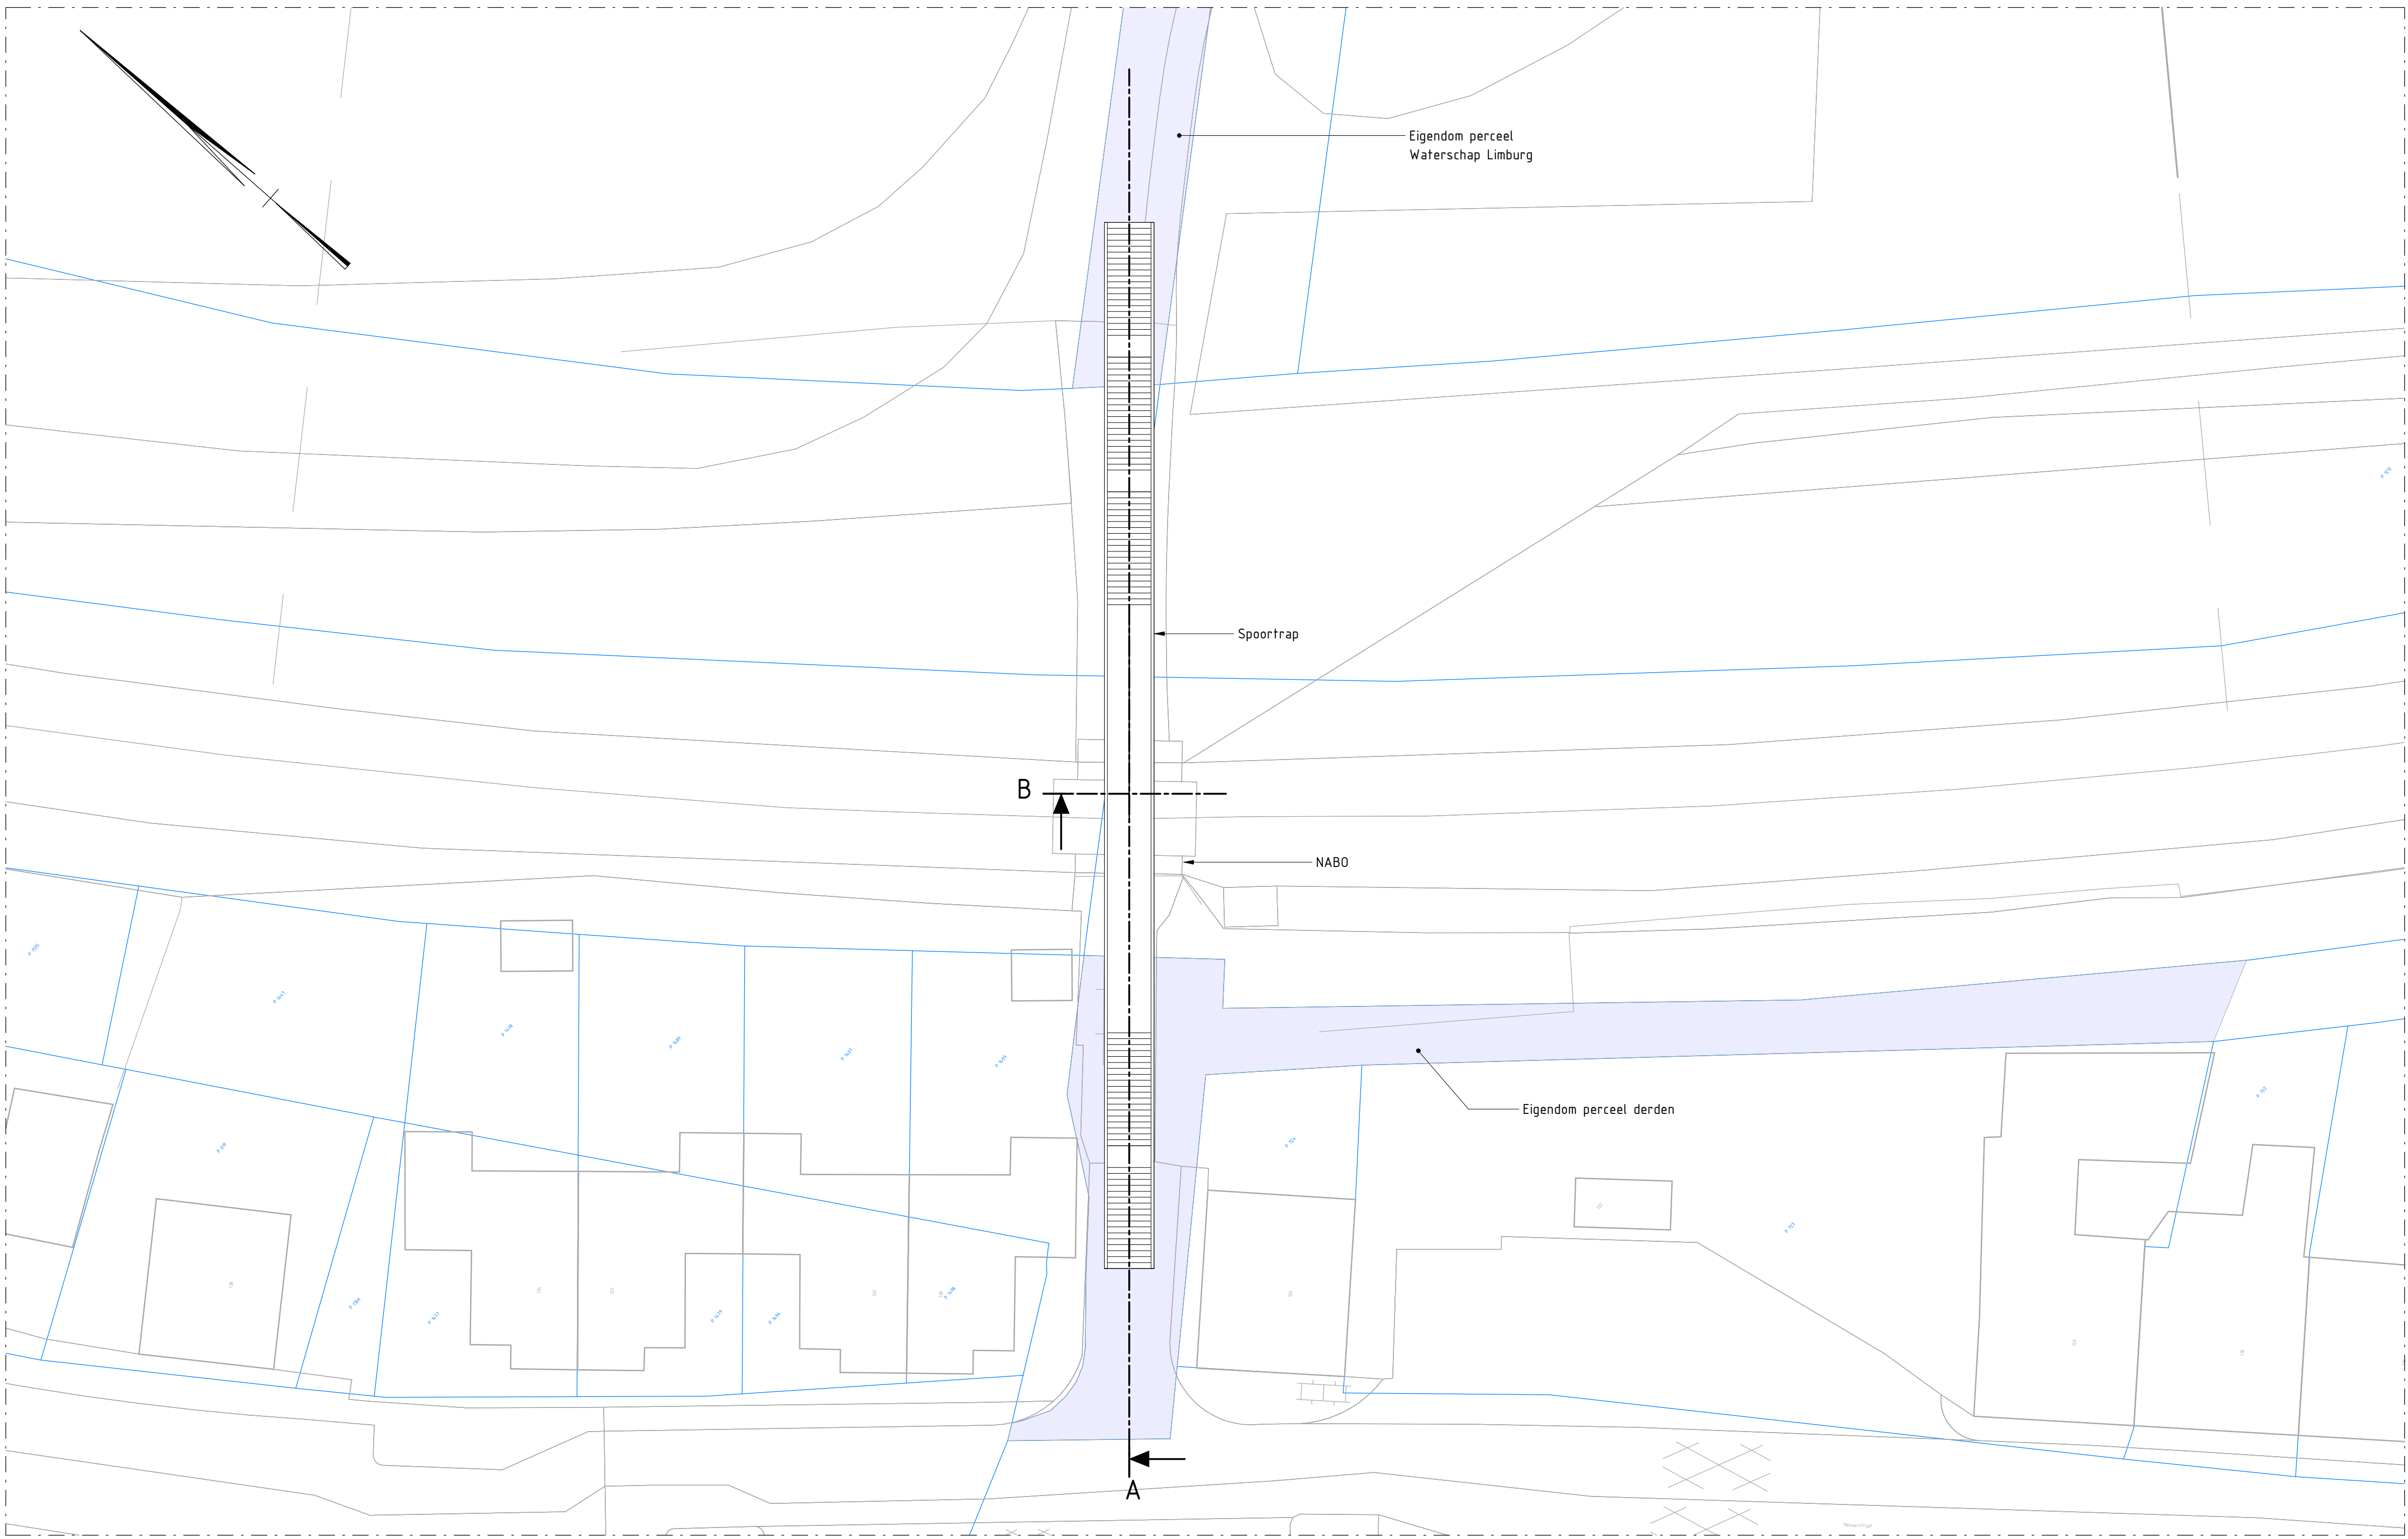

Situatie
Schaal: 1 : 200

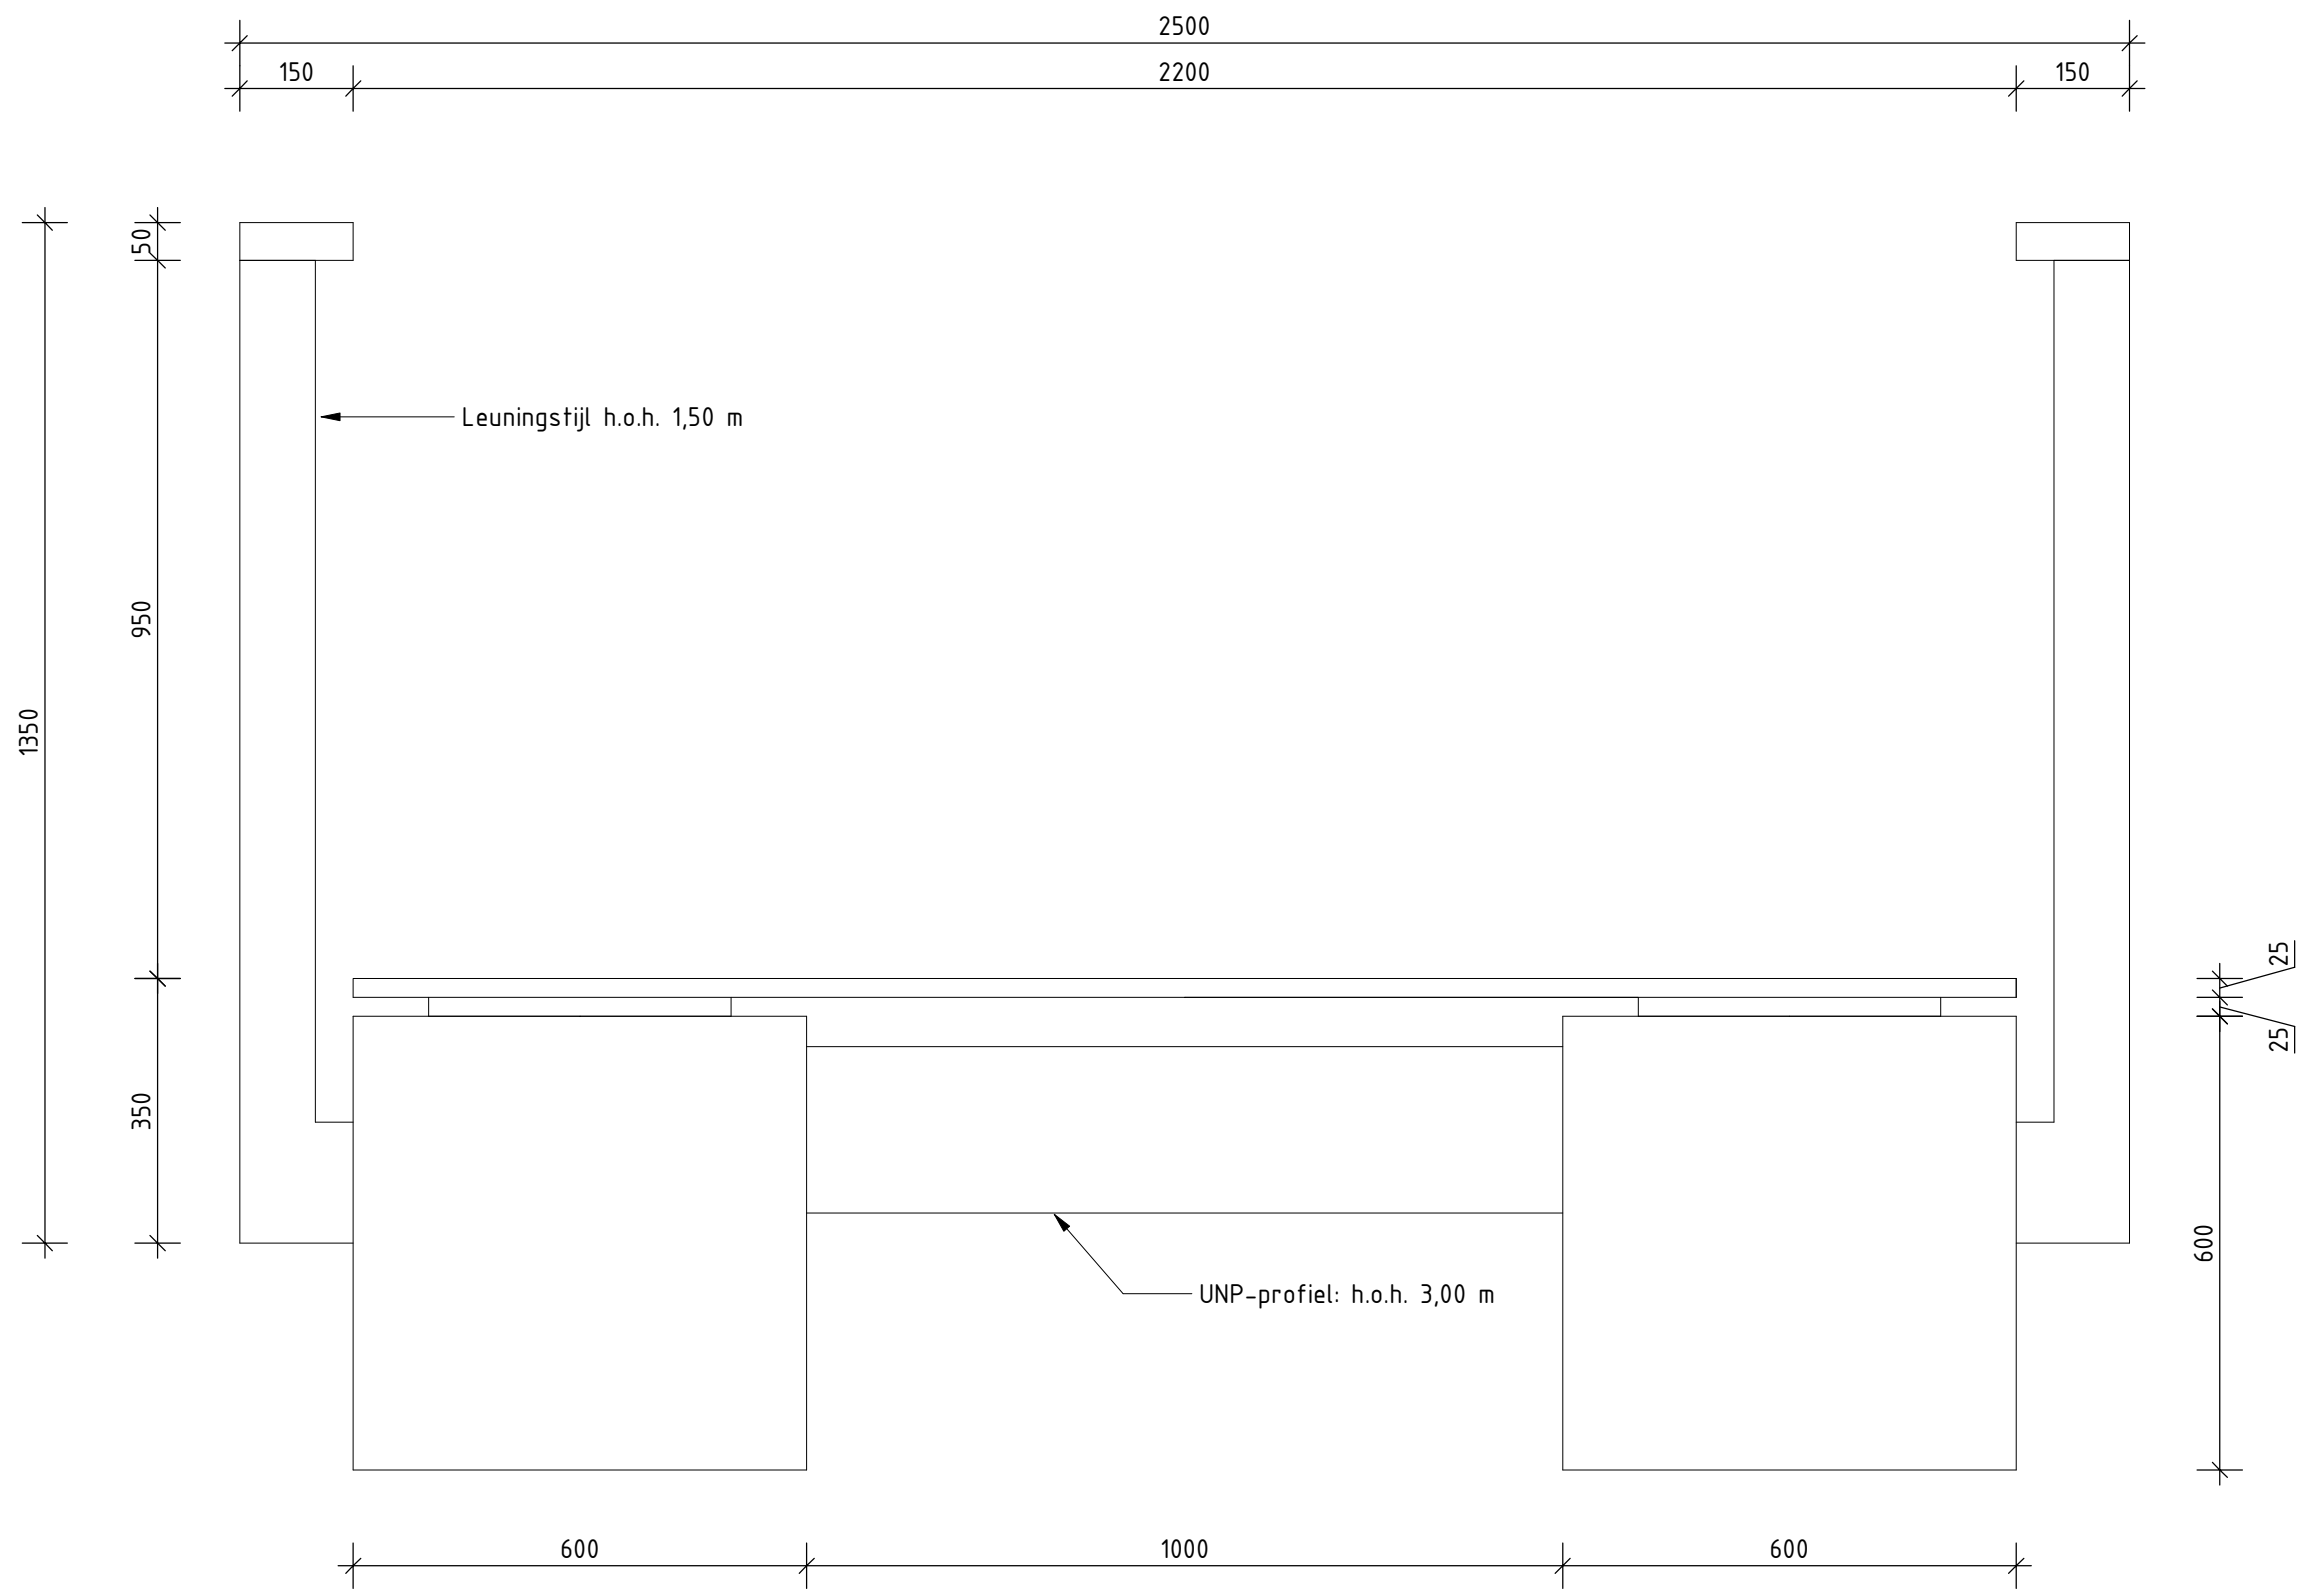

Dwarsdoorsnede B
Schaal: 1 : 10

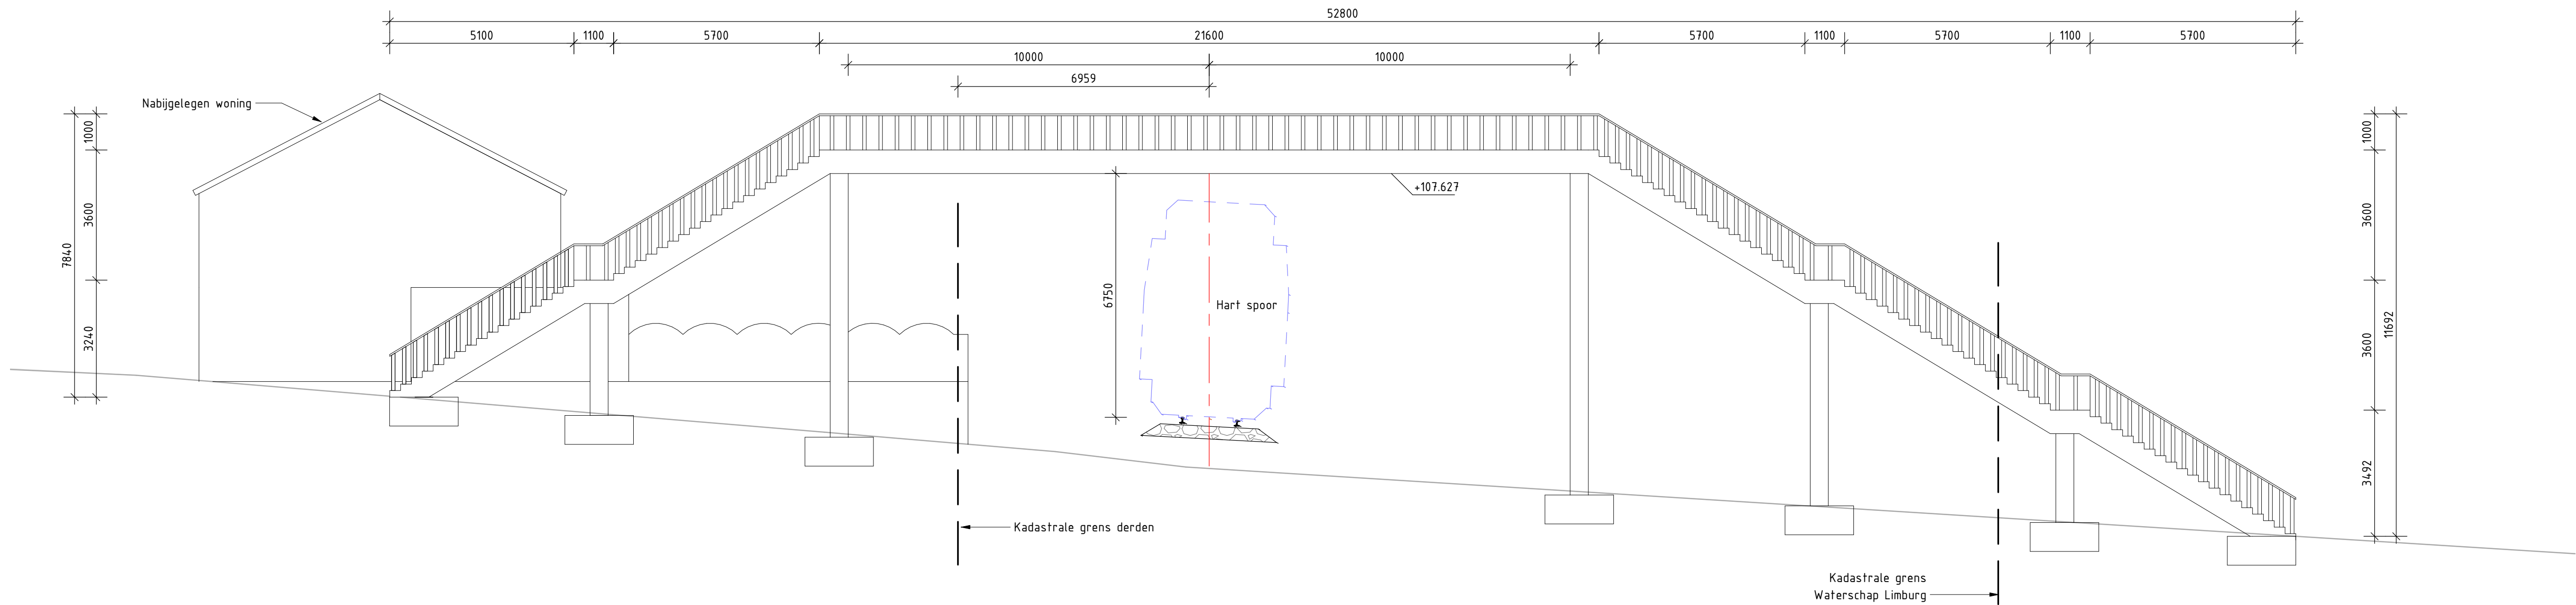

Langsdoorsnede A
Schaal: 1 : 100

Opmerkingen:

- Maten in millimeters tenzij anders aangegeven
- Hoogtematen in meters t.o.v. N.A.P.
- Coördinaten in meters in RD-stelsel
- Maatvoering hoeken in 360 gradenstelsel

1.0	09-12-2023	DEFINITIEF	M.K.
0.1	09-12-2023	CONCEPT	M.K.
Nr.	Datum	Wijziging	Tek.

Opdrachtgever ProRail	Tekenaar M. Kuiper Projectleider B. Heijmer	Schaal Zie tekening Formaat A0 Blad in bladen 1 IN 1 Wijziging 1.0
Projectomschrijving NABO Kerkrade, Wormvoetpad, Geocode 066, km 026,65	Status	www.anteagroup.nl
Tekeningomschrijving Schetsontwerp Spoortrap	Tekeningnummer 437973-C-0-0001	anteagroup

DIT PROJECT IS UITGEWERKT A.B.V. EEN 3D-MODEL