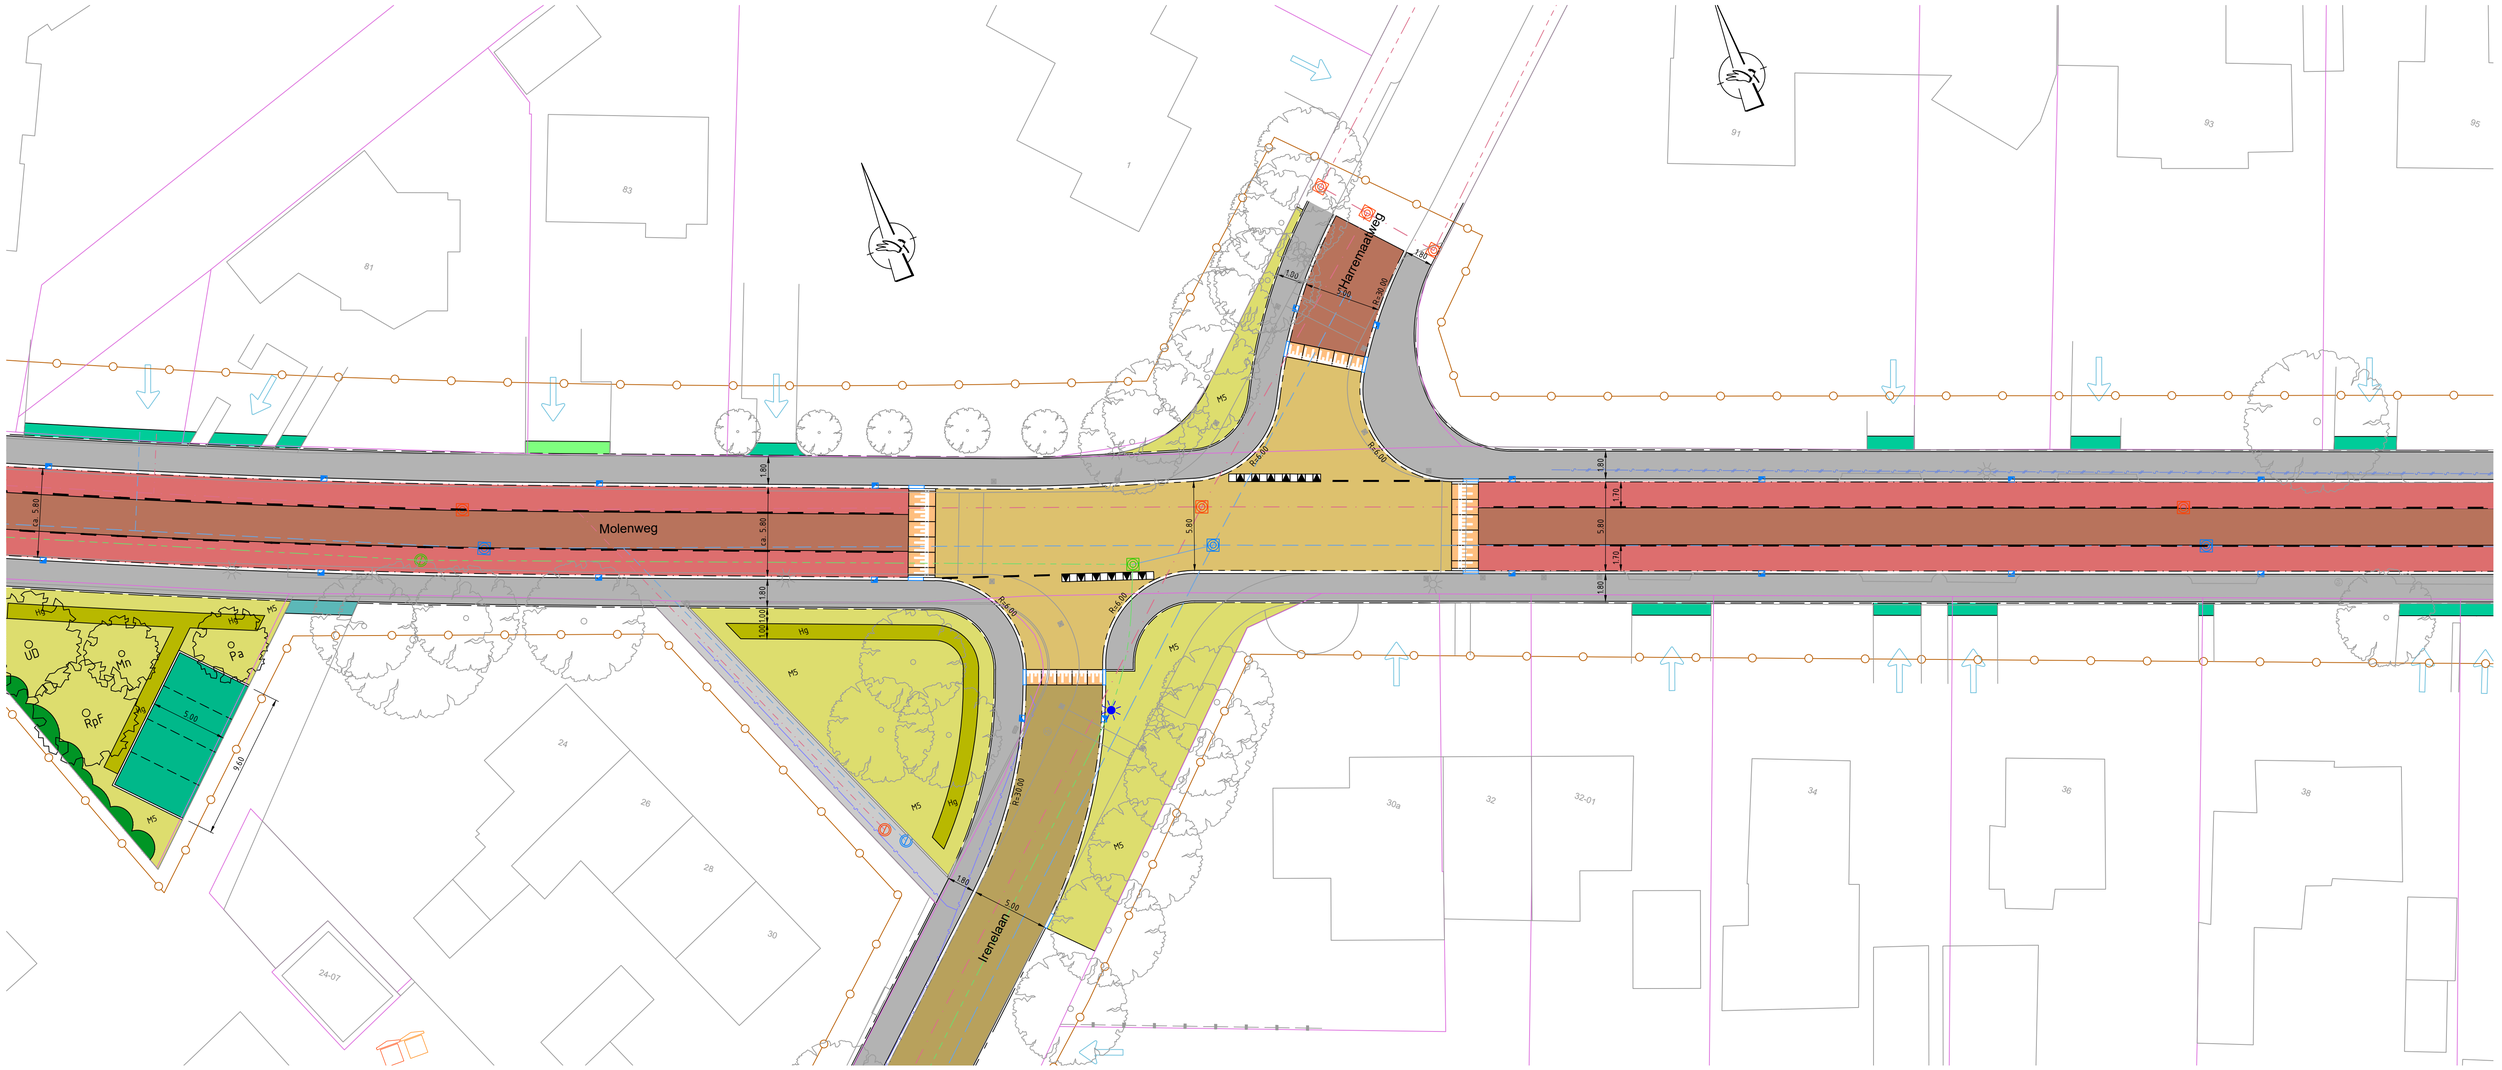

Molenweg
Harremaatweg
Irenelaan
Rpf
Rpf
Rpf