





Begane Grond

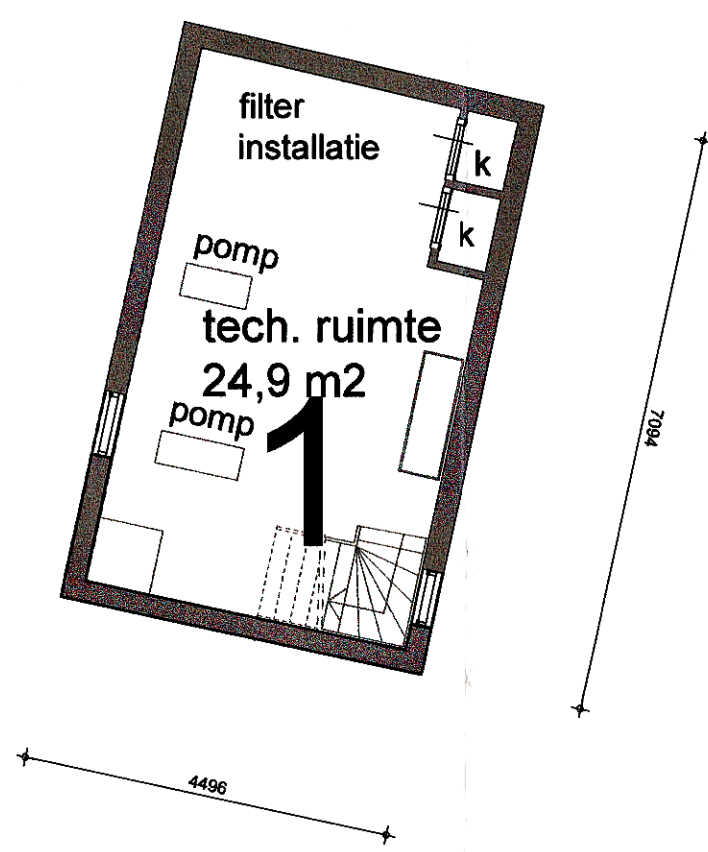

Kelder chloorruimte zwembad

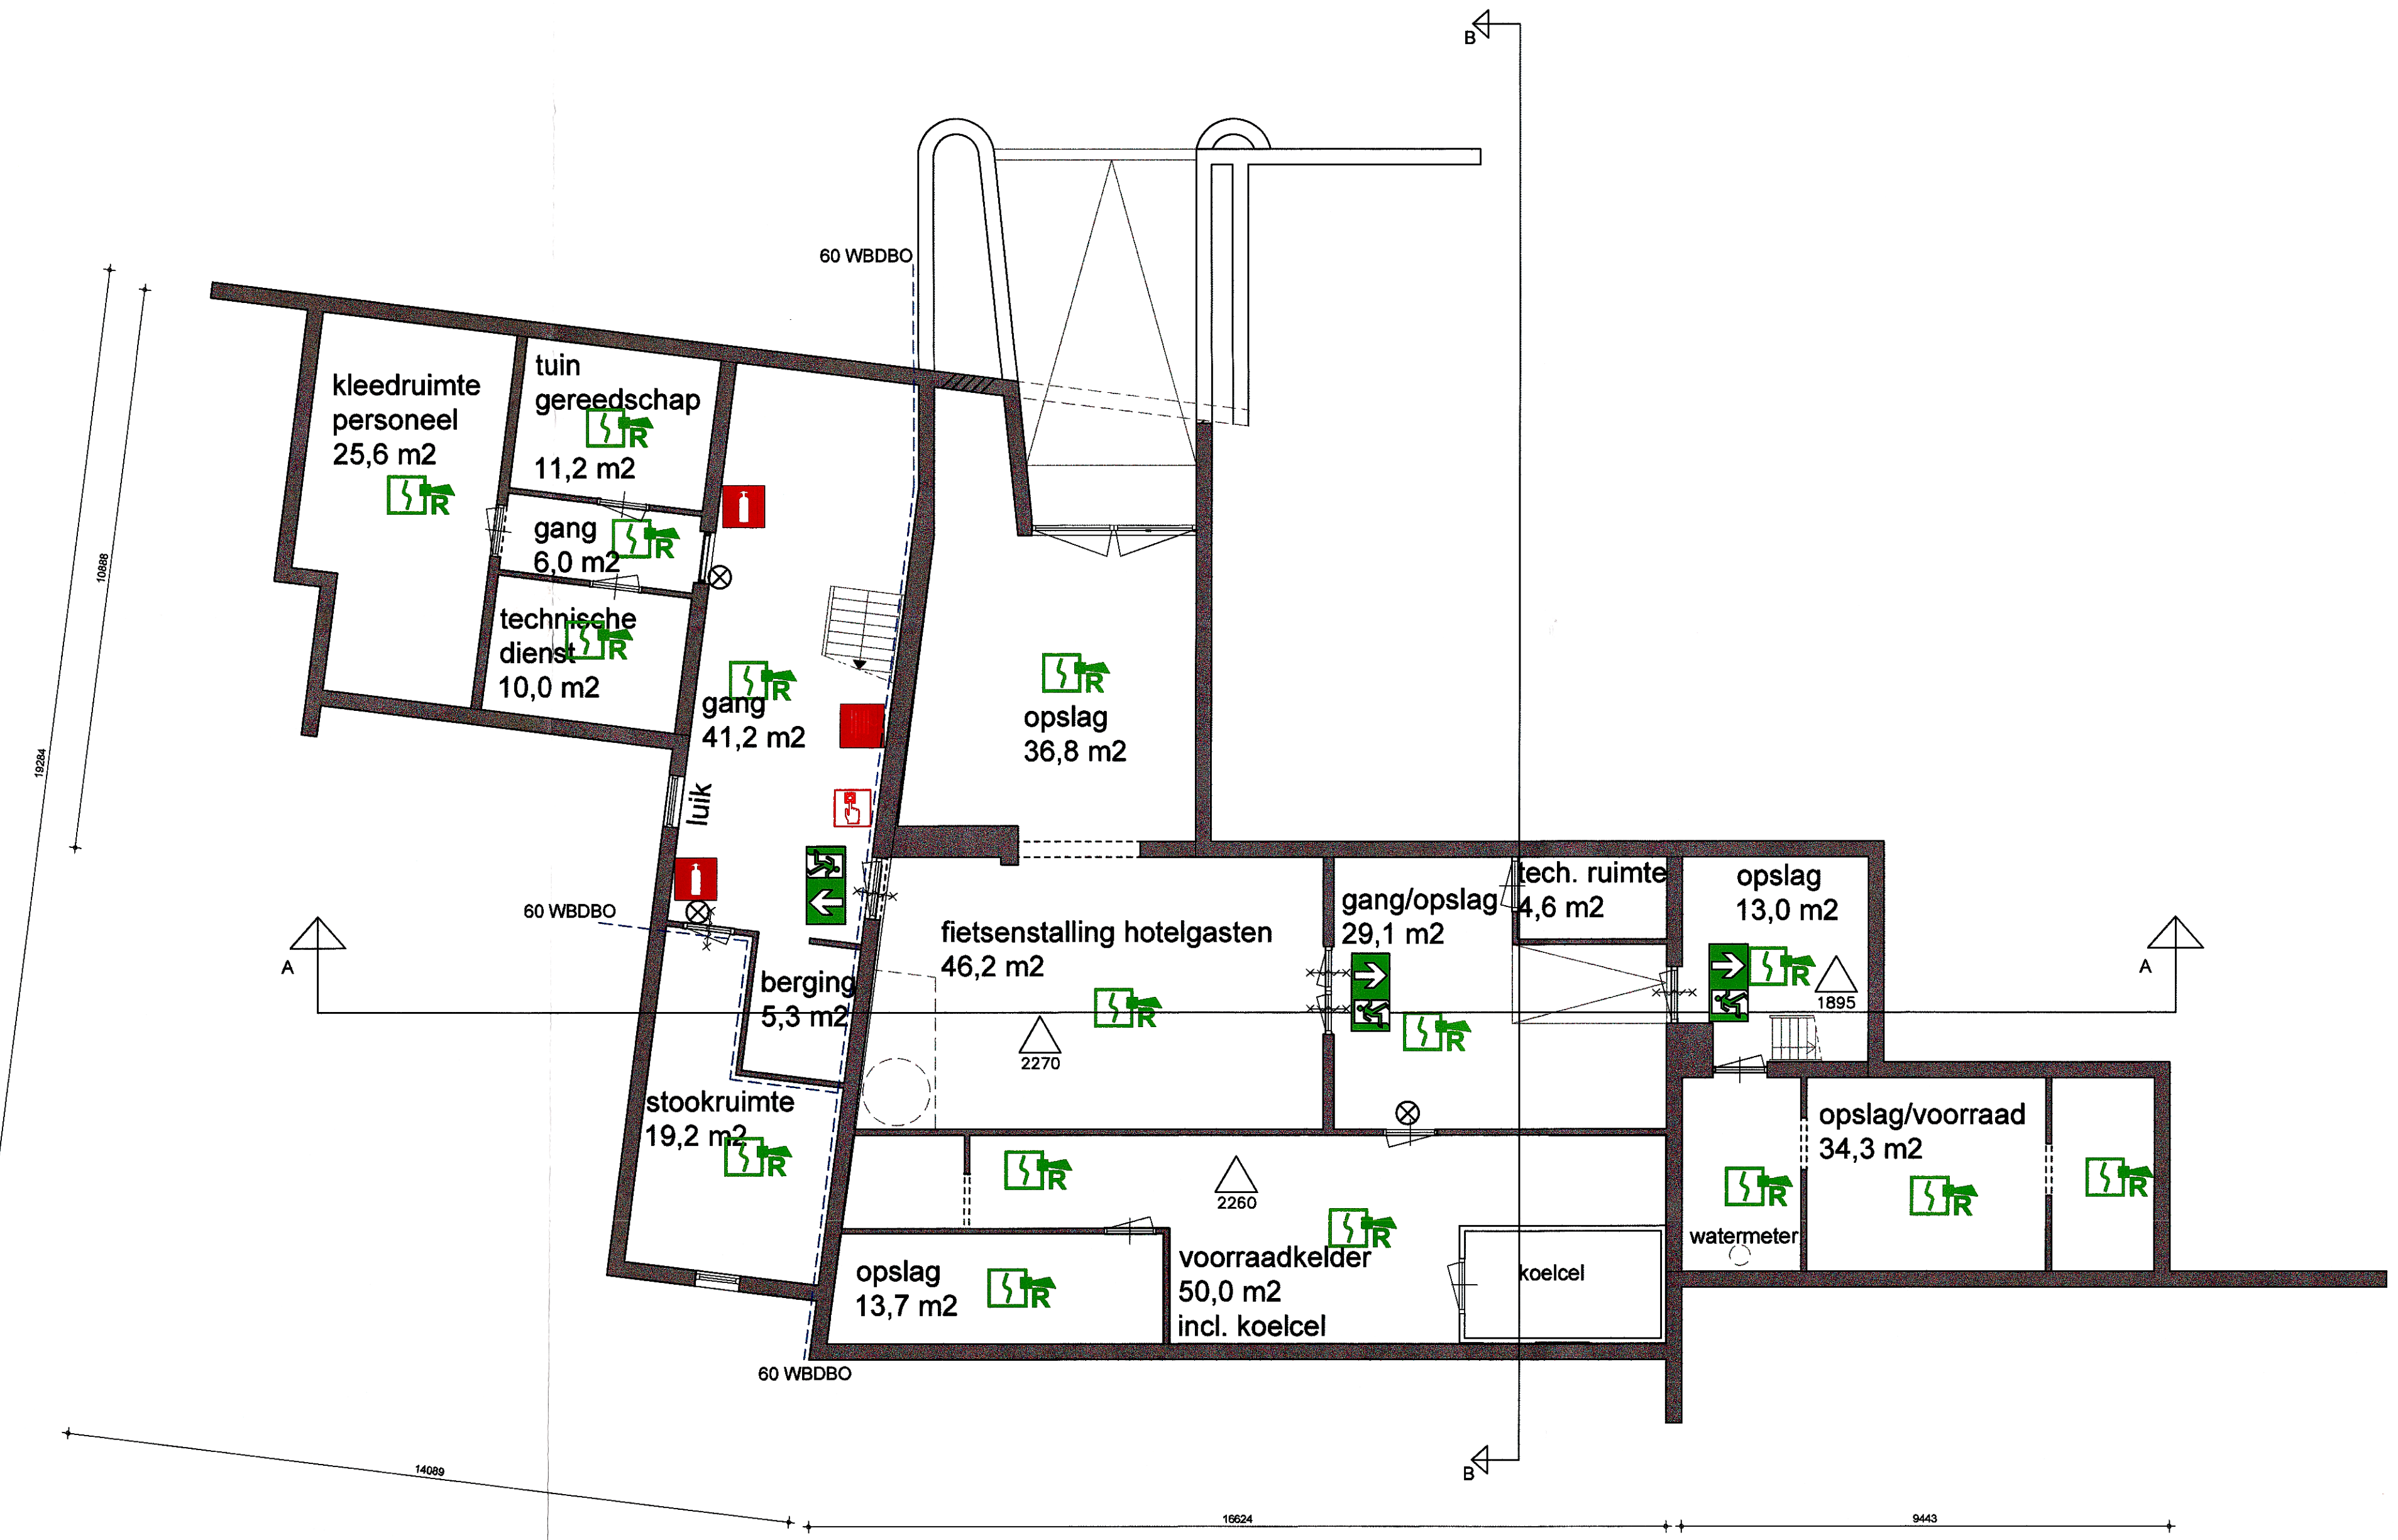


Kelder opslag en fietsenberging


oppervlakteoppervlakte:	108 m ²
Kelder:	1518 m ²
Begane grond:	1240 m ²
1e verdieping:	1149 m ²
2e verdieping:	870 m ²
Totaal:	4594 m ²

maximaal aantal personen per ruimte:	
Restaurant / bar:	80 pers.
Lounge:	80 pers.
Zaai 1:	30 pers.
Zaai 2:	30 pers.
Zaai 3:	30 pers.
Zaai 4:	30 pers.
Zaai 1 t/m 4:	250 pers.


- Renvoel:
- EHBO artikelen
 - vluchwegschilderingen volgens NEN 6088 zichtbaarheid volgens NEN 1838
 - deurkozijn met zelfsluitende deur b.w. 60 min.
 - wdbo b.w. 30 min.
 - wdbo b.w. 60 min.
 - slowhoops, voldoet qua DB aan de huidige rookmelder
 - handbrandmelder
 - geluidshoorn, slowhoorn
 - Automatische Externe Defibrillator
 - paneel brandmeldcentrale
 - brandslanghaspel
 - blusdekken
 - verzamelplaats
 - poederblusser
 - nevenindicator boven deur
 - deur te openen zonder los voorwerp
 - 60 WBDDB
 - 30 WBDDB

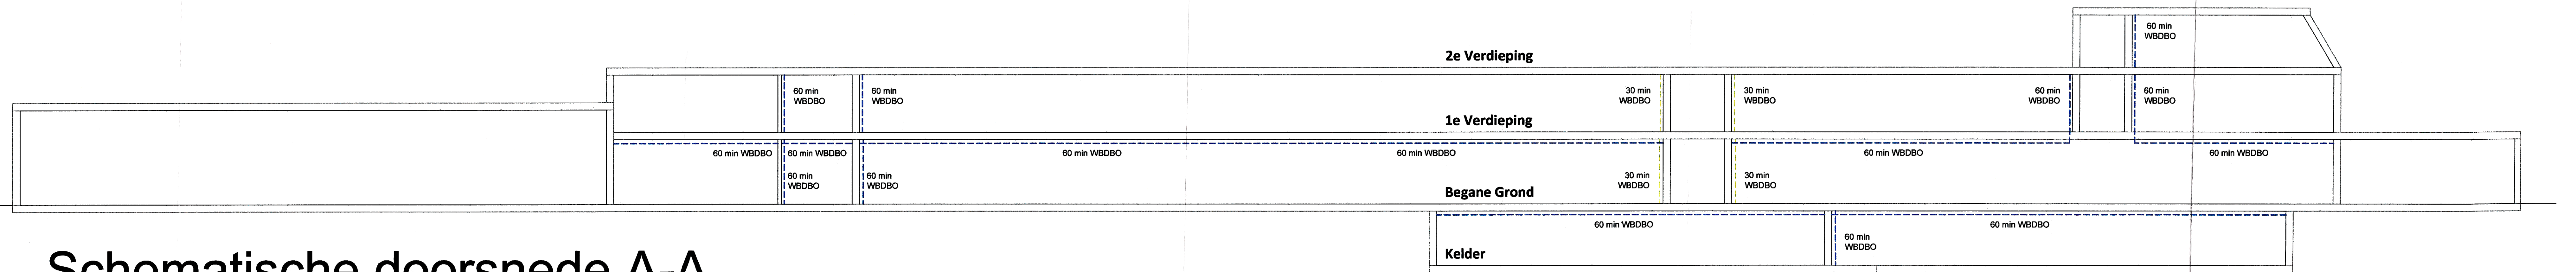

Schematische doorsnede A-A

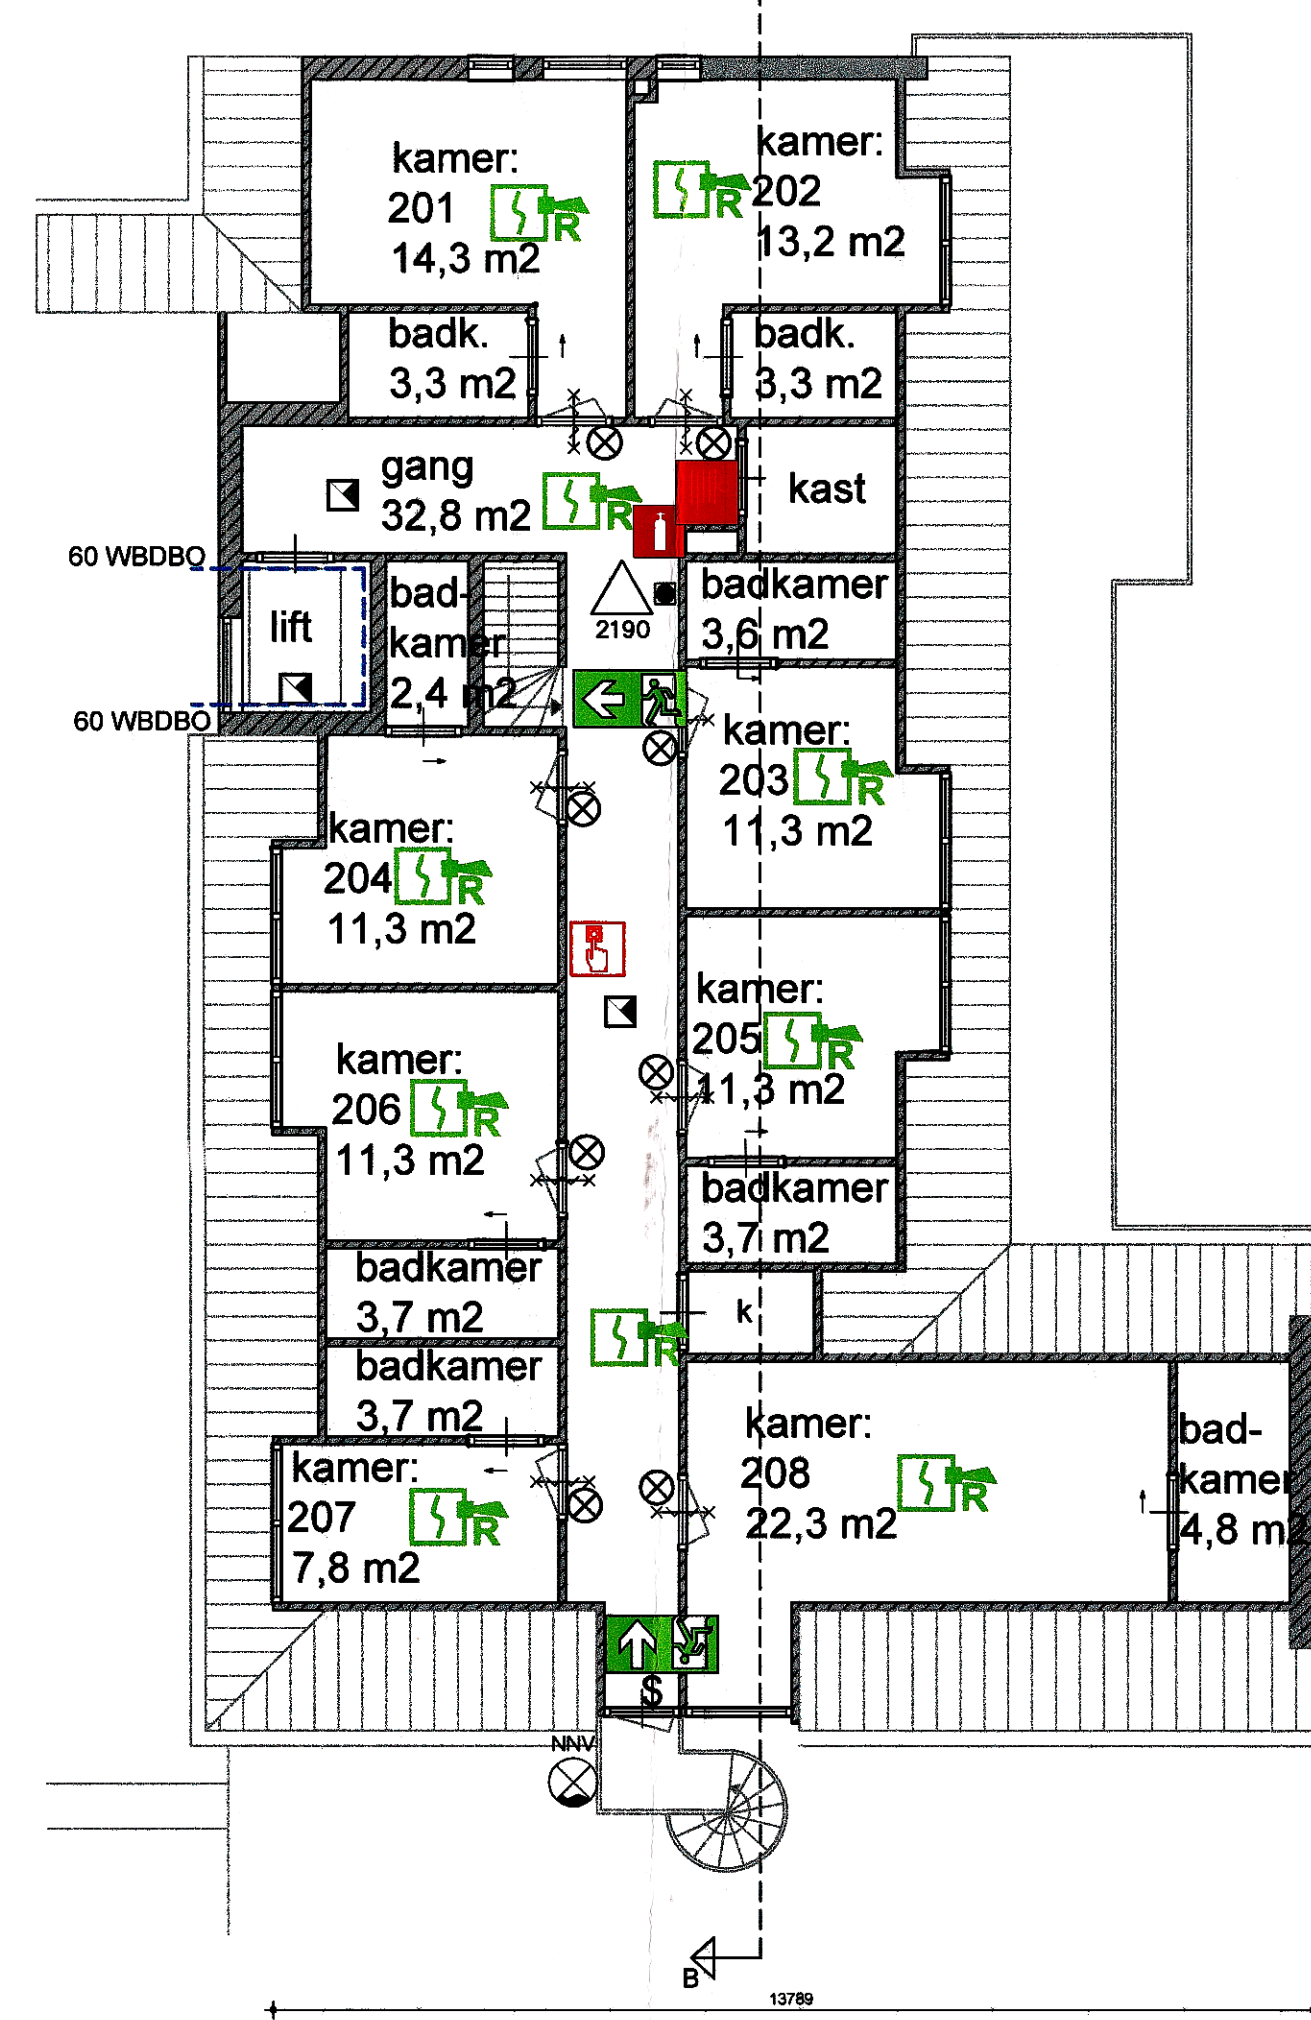

2e Verdieping

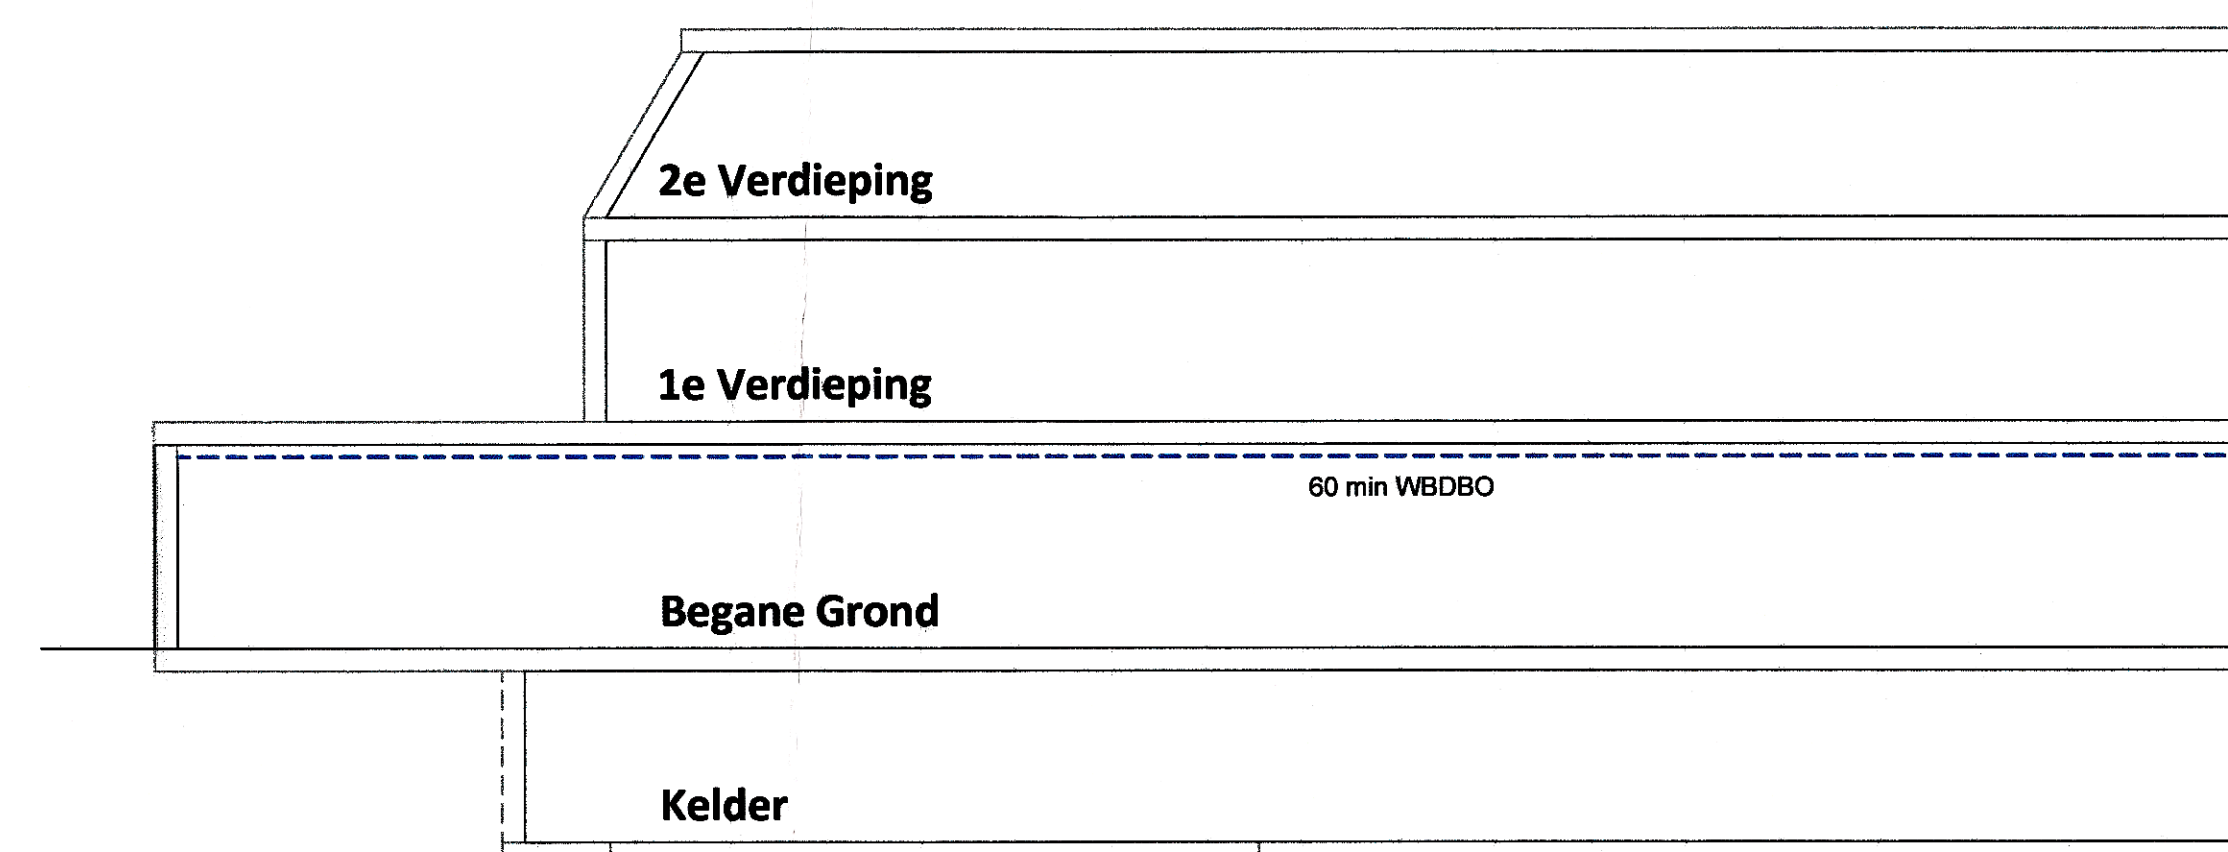

Schematische doorsnede B-B

maximaal aantal personen per ruimte:	
Restruimte / serre:	60 pers.
Lounge:	60 pers.
Zwembad:	25 pers.
Binnentuin:	3 pers.
Zaal 1:	60 pers.
Zaal 2:	60 pers.
Zaal 3:	60 pers.
Zaal 4:	60 pers.
Zaal 1 t/m 4:	240 pers.
Renvoer:	
EHBO artikelen	
Vluchtwegmarkeringen volgens NEN 6088	
deurkozijn met zelfsluitende deur b.w. 60 min.	
wbdo b.w. 30 min.	
wbdo b.w. 60 min.	
slowwhoops, voldoet qua DB aan de huidige normen	
rookmelder	
handbrandmelder	
geluidshoorn, slowwhoop	
AED	
Automatische Externe Defibrillator	
paneel brandmeldcentrale	
brandslanghaspel	
blusdekken	
verzamelplaats	
poederblusser	
nevenindicator boven deur	
deur te openen zonder los voorwerp	
compartimentering	
60 WBDO	
30 WBDO	

Orderwerp:	Omgevingsvergunning Brandveilig Gebruik	Opdrachtgever:	Fletcher Hotels
