
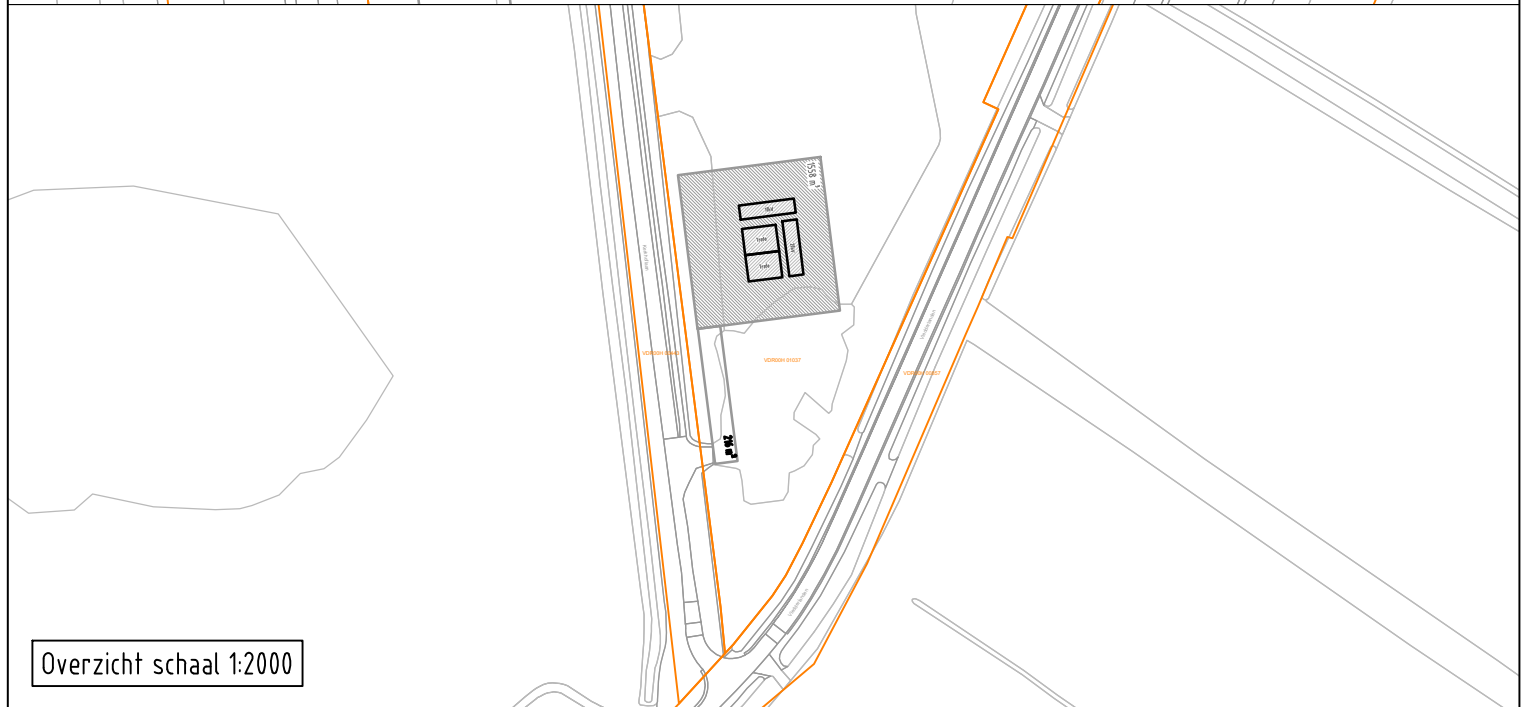
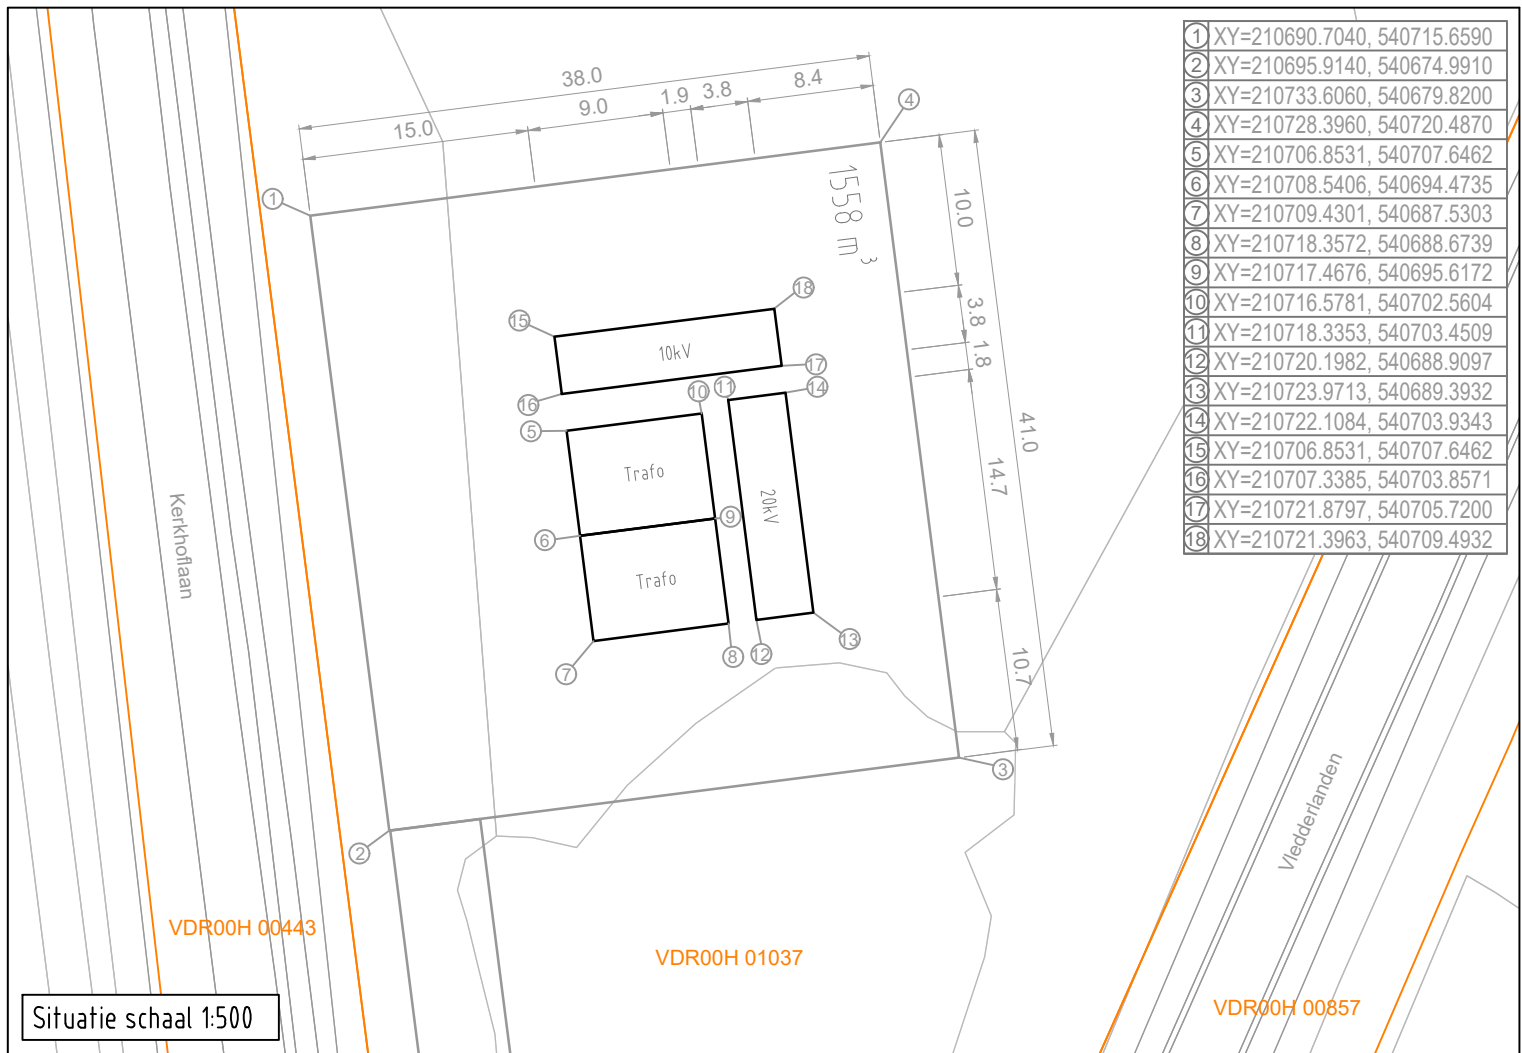


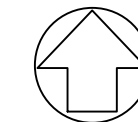

Kadastrale gemeente		Vledder	Netwerkplan		30156281	Act. Code	-	Project	E.12527	
Sectie		H	Getekend		A. Vogelzang	Gecontr.	-	Afdeling	Ruimte & Recht	
Nummer(s)		1037	Datum		25-09-2024	Gezien	-	Schaal	1:500 / 1:2000	
			E.12527 - Grondaankoop Vledder - Kerkhoflaan/Vledderlanden							
Stationsnummer	WSV.751307		Naam eigenaar		Gemeente Westerveld			 ENEXIS		
Functieplaats	-		Adres eigenaar		Raadhuislaan 1, 7981EL Diever					
TVRS station Enexis			Paraaf					Enexis Netbeheer B.V.		
Aankoop van grond			Versie	#	4	Datum	24-01-2025		Magistratenlaan 116	
Oppervlakte grondaankoop (m²)		1558	Vervangt	#	3	Datum	22-01-2025		5223MB 's-Hertogenbosch	