




VERKLARING

verkeersbord met nummer volgens RVI 1990, exacte plaats nader te bepalen conform plaatsingsvoorschriften (zoveel mogelijk aan lichtmasten plaatsen)

lichtmast peilstop, bestaand/nieuw (▼ rood zijde) te verwijderen

lichtmast enkele uithouder, bestaand/nieuw te verwijderen

lichtmast dubbele uithouder, bestaand/nieuw te verwijderen

lichtmast dubbele uithouder hoog/lang, bestaand/nieuw te verwijderen

wandarmatuur, bestaand/nieuw te verwijderen

overspanning, bestaand/nieuw te verwijderen

grondspoot, bestaand/nieuw te verwijderen

Lichtpunthoogte (Lph):
A: Lph 4 meter
B: Lph 6 meter
C: Lph 8 meter
D: Lph 10 meter
E: Lph 12 meter
F: Lph 15 meter

masten plaatsen op 0,5 m achter voorzijde bord, bij parkaerwaken zoveel mogelijk draaien op schelling bij plaatsing van lichtobjecten dient, indien van toepassing, rekening gehouden te worden met eventueel aanwezig boomtopplanting en overlast naar naartoe

in de IP is verwerkt lichtplan nr.: 12-OVL-24021

EWO I02 handarmatuur type Flat25mm 15w 200lm 3000k RVS-glas PIMA afmetingen 125mm x 45mm (17 stuks op 1 driver), Onderslinge afstand 5m, montagelooze 1 tot 1,20m

EWO FA1 Mastarmatuur FA170 13,3w 1415lm 3000k Corten Sensor ready met optiek AS08 + mast = montagekit (2 stuks)

EWO FA2 Mastarmatuur FA170 16,3w 1863lm 3000k Corten Sensor ready met optiek SA08 + mast = montagekit (1 stuks)

EWO FA3 Mastarmatuur FA170 16,3w 1863lm 3000k Corten Sensor ready met optiek SA08 + mast = montagekit (1 stuks)

EWO FA4 Mastarmatuur FA170 16,3w 1863lm 3000k Corten Sensor ready met optiek SA08 + mast = montagekit (1 stuks)

Zie offsite 500504012 d.d. 27-03-2024 L14MNL

Voedingspunt aanleggen in elektriciteit op de wal, nabij of tegen de boeiopbouw bij Steden & Aansluiting (LS94 of CAM module) en ruimte voor externe driver voor de I02 armaturen. Aande aanbrengen 1 dm.

Inrichtingsplan ter vaststelling
Getijdenpark Feijenoord
IJsselmonde - Veranda plus / Feijenoord - Feijenoord

Gemeente Rotterdam
Ruimtelijke Ontwerp & Advies

OV / RVV fase 1b & 1c

TE - 21 / 00063

3 / 6

Akkoord Team Openbare Ruimte - voorzitter	M.M. Engelenhorst	16-04-2024	Maatregelen	30-06-2024	GU2
Akkoord Stadsontwikkeling - projectmanager	E.L. Pien	11-04-2024	Maatregelen	30-06-2024	VU2
Akkoord Stadsontwikkeling - manager openbare werken gebied	H.F. Heijnen	24-05-2024	Maatregelen	16-06-2024	VU2
Voorgesteld Stadsontwikkeling - gebiedscoördinator			Datum		Verke