


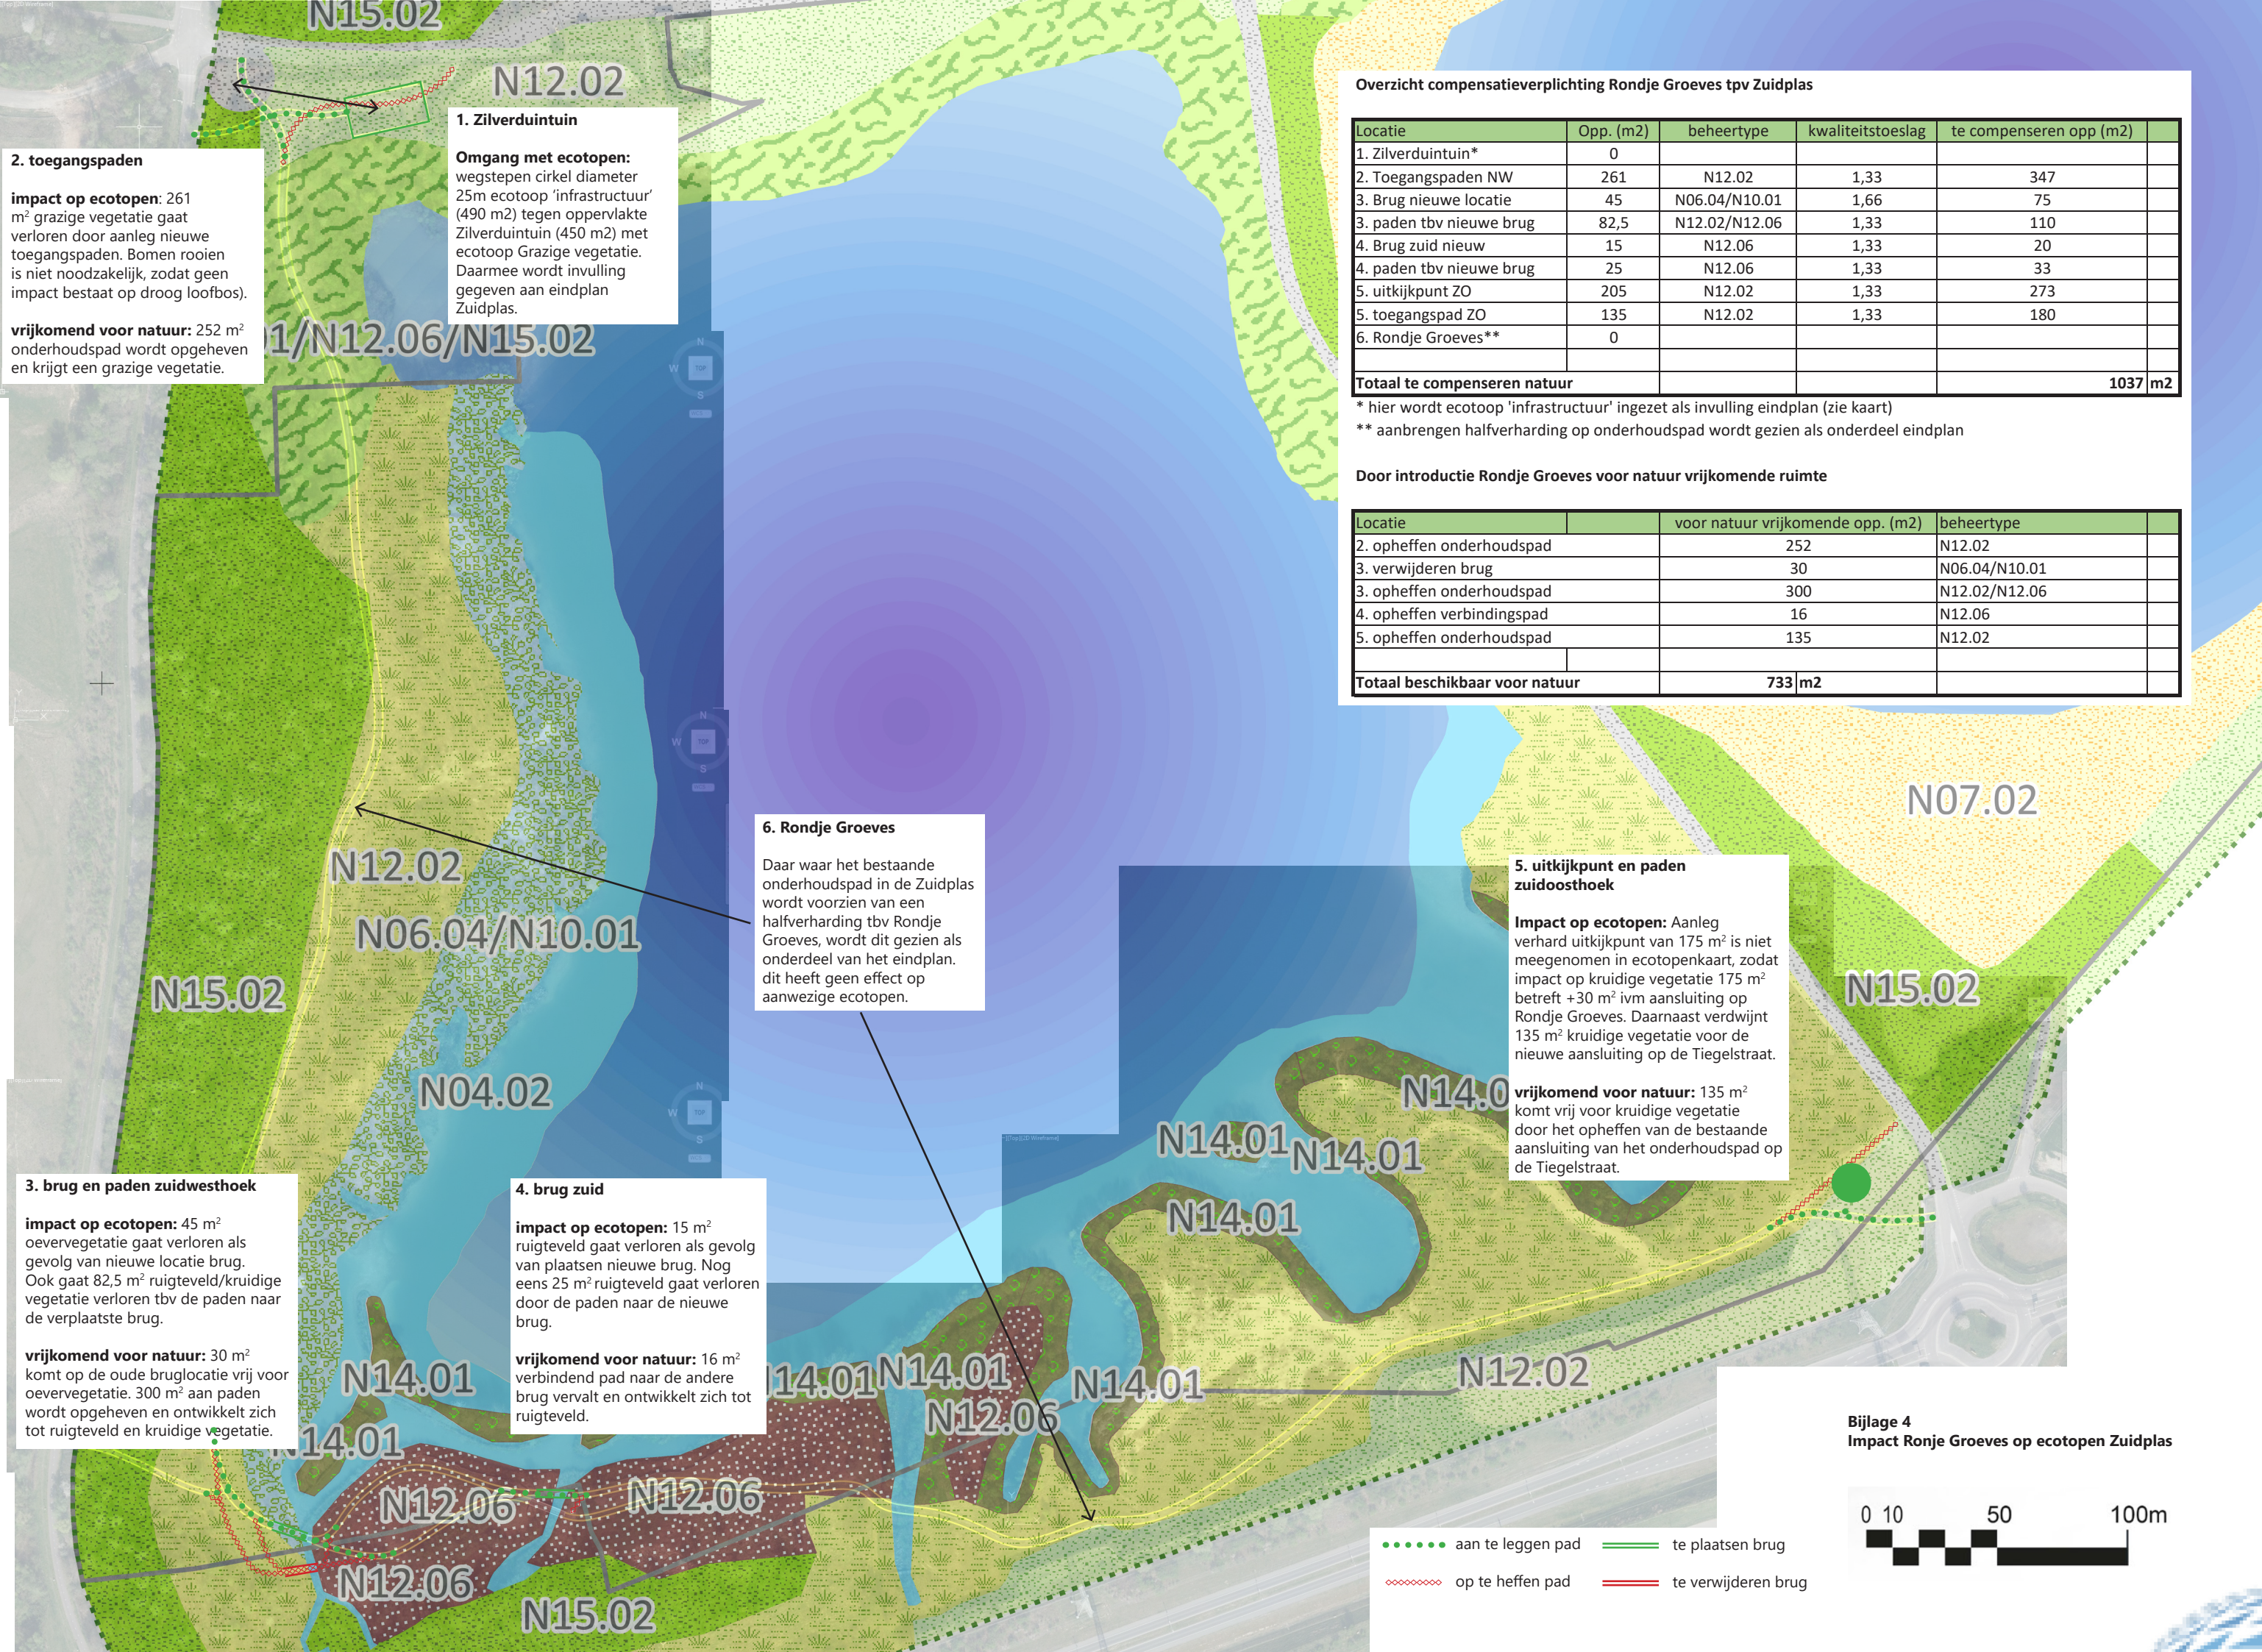

2. toegangspaden

impact op ecotopen: 261 m² grazige vegetatie gaat verloren door aanleg nieuwe toegangspaden. Bomen rooien is niet noodzakelijk, zodat geen impact bestaat op droog loofbos).

vrijkomend voor natuur: 252 m² onderhoudspad wordt opgeheven en krijgt een grazige vegetatie.

1. Zilverduintuin

Omgang met ecotopen: wegstepen cirkel diameter 25m ecotoop 'infrastructuur' (490 m2) tegen oppervlakte Zilverduintuin (450 m2) met ecotoop Grazige vegetatie. Daarmee wordt invulling gegeven aan eindplan Zuidplas.

6. Rondje Groeves

Daar waar het bestaande onderhoudspad in de Zuidplas wordt voorzien van een halfverharding tbv Rondje Groeves, wordt dit gezien als onderdeel van het eindplan. dit heeft geen effect op aanwezige ecotopen.

3. brug en paden zuidwesthoek

impact op ecotopen: 45 m² oevervegetatie gaat verloren als gevolg van nieuwe locatie brug. Ook gaat 82,5 m² ruigteveld/kruidige vegetatie verloren tbv de paden naar de verplaatste brug.

vrijkomend voor natuur: 30 m² komt op de oude bruglocatie vrij voor oevervegetatie. 300 m² aan paden wordt opgeheven en ontwikkelt zich tot ruigteveld en kruidige vegetatie.

4. brug zuid

impact op ecotopen: 15 m² ruigteveld gaat verloren als gevolg van plaatsen nieuwe brug. Nog eens 25 m² ruigteveld gaat verloren door de paden naar de nieuwe brug.

vrijkomend voor natuur: 16 m² verbindend pad naar de andere brug vervalt en ontwikkelt zich tot ruigteveld.

5. uitkijkpunt en paden zuidoosthoek

Impact op ecotopen: Aanleg verhard uitkijkpunt van 175 m² is niet meegenomen in ecotopenkaart, zodat impact op kruidige vegetatie 175 m² betreft +30 m² ivm aansluiting op Rondje Groeves. Daarnaast verdwijnt 135 m² kruidige vegetatie voor de nieuwe aansluiting op de Tiegelstraat.

vrijkomend voor natuur: 135 m² komt vrij voor kruidige vegetatie door het opheffen van de bestaande aansluiting van het onderhoudspad op de Tiegelstraat.

Overzicht compensatieverplichting Rondje Groeves tpv Zuidplas					
Locatie	Opp. (m2)	beheertype	kwaliteitstoeslag	te compenseren opp (m2)	
1. Zilverduintuin*	0				
2. Toegangspaden NW	261	N12.02	1,33	347	
3. Brug nieuwe locatie	45	N06.04/N10.01	1,66	75	
3. paden tbv nieuwe brug	82,5	N12.02/N12.06	1,33	110	
4. Brug zuid nieuw	15	N12.06	1,33	20	
4. paden tbv nieuwe brug	25	N12.06	1,33	33	
5. uitkijkpunt ZO	205	N12.02	1,33	273	
5. toegangspad ZO	135	N12.02	1,33	180	
6. Rondje Groeves**	0				
Totaal te compenseren natuur				1037	m2

* hier wordt ecotoop 'infrastructuur' ingezet als invulling eindplan (zie kaart)
** aanbrengen halfverharding op onderhoudspad wordt gezien als onderdeel eindplan

Door introductie Rondje Groeves voor natuur vrijkomende ruimte			
Locatie		voor natuur vrijkomende opp. (m2)	beheertype
2. opheffen onderhoudspad		252	N12.02
3. verwijderen brug		30	N06.04/N10.01
3. opheffen onderhoudspad		300	N12.02/N12.06
4. opheffen verbindingspad		16	N12.06
5. opheffen onderhoudspad		135	N12.02
Totaal beschikbaar voor natuur		733	m2

Bijlage 4
Impact Ronje Groeves op ecotopen Zuidplas

- aan te leggen pad
-
- te plaatsen brug

