


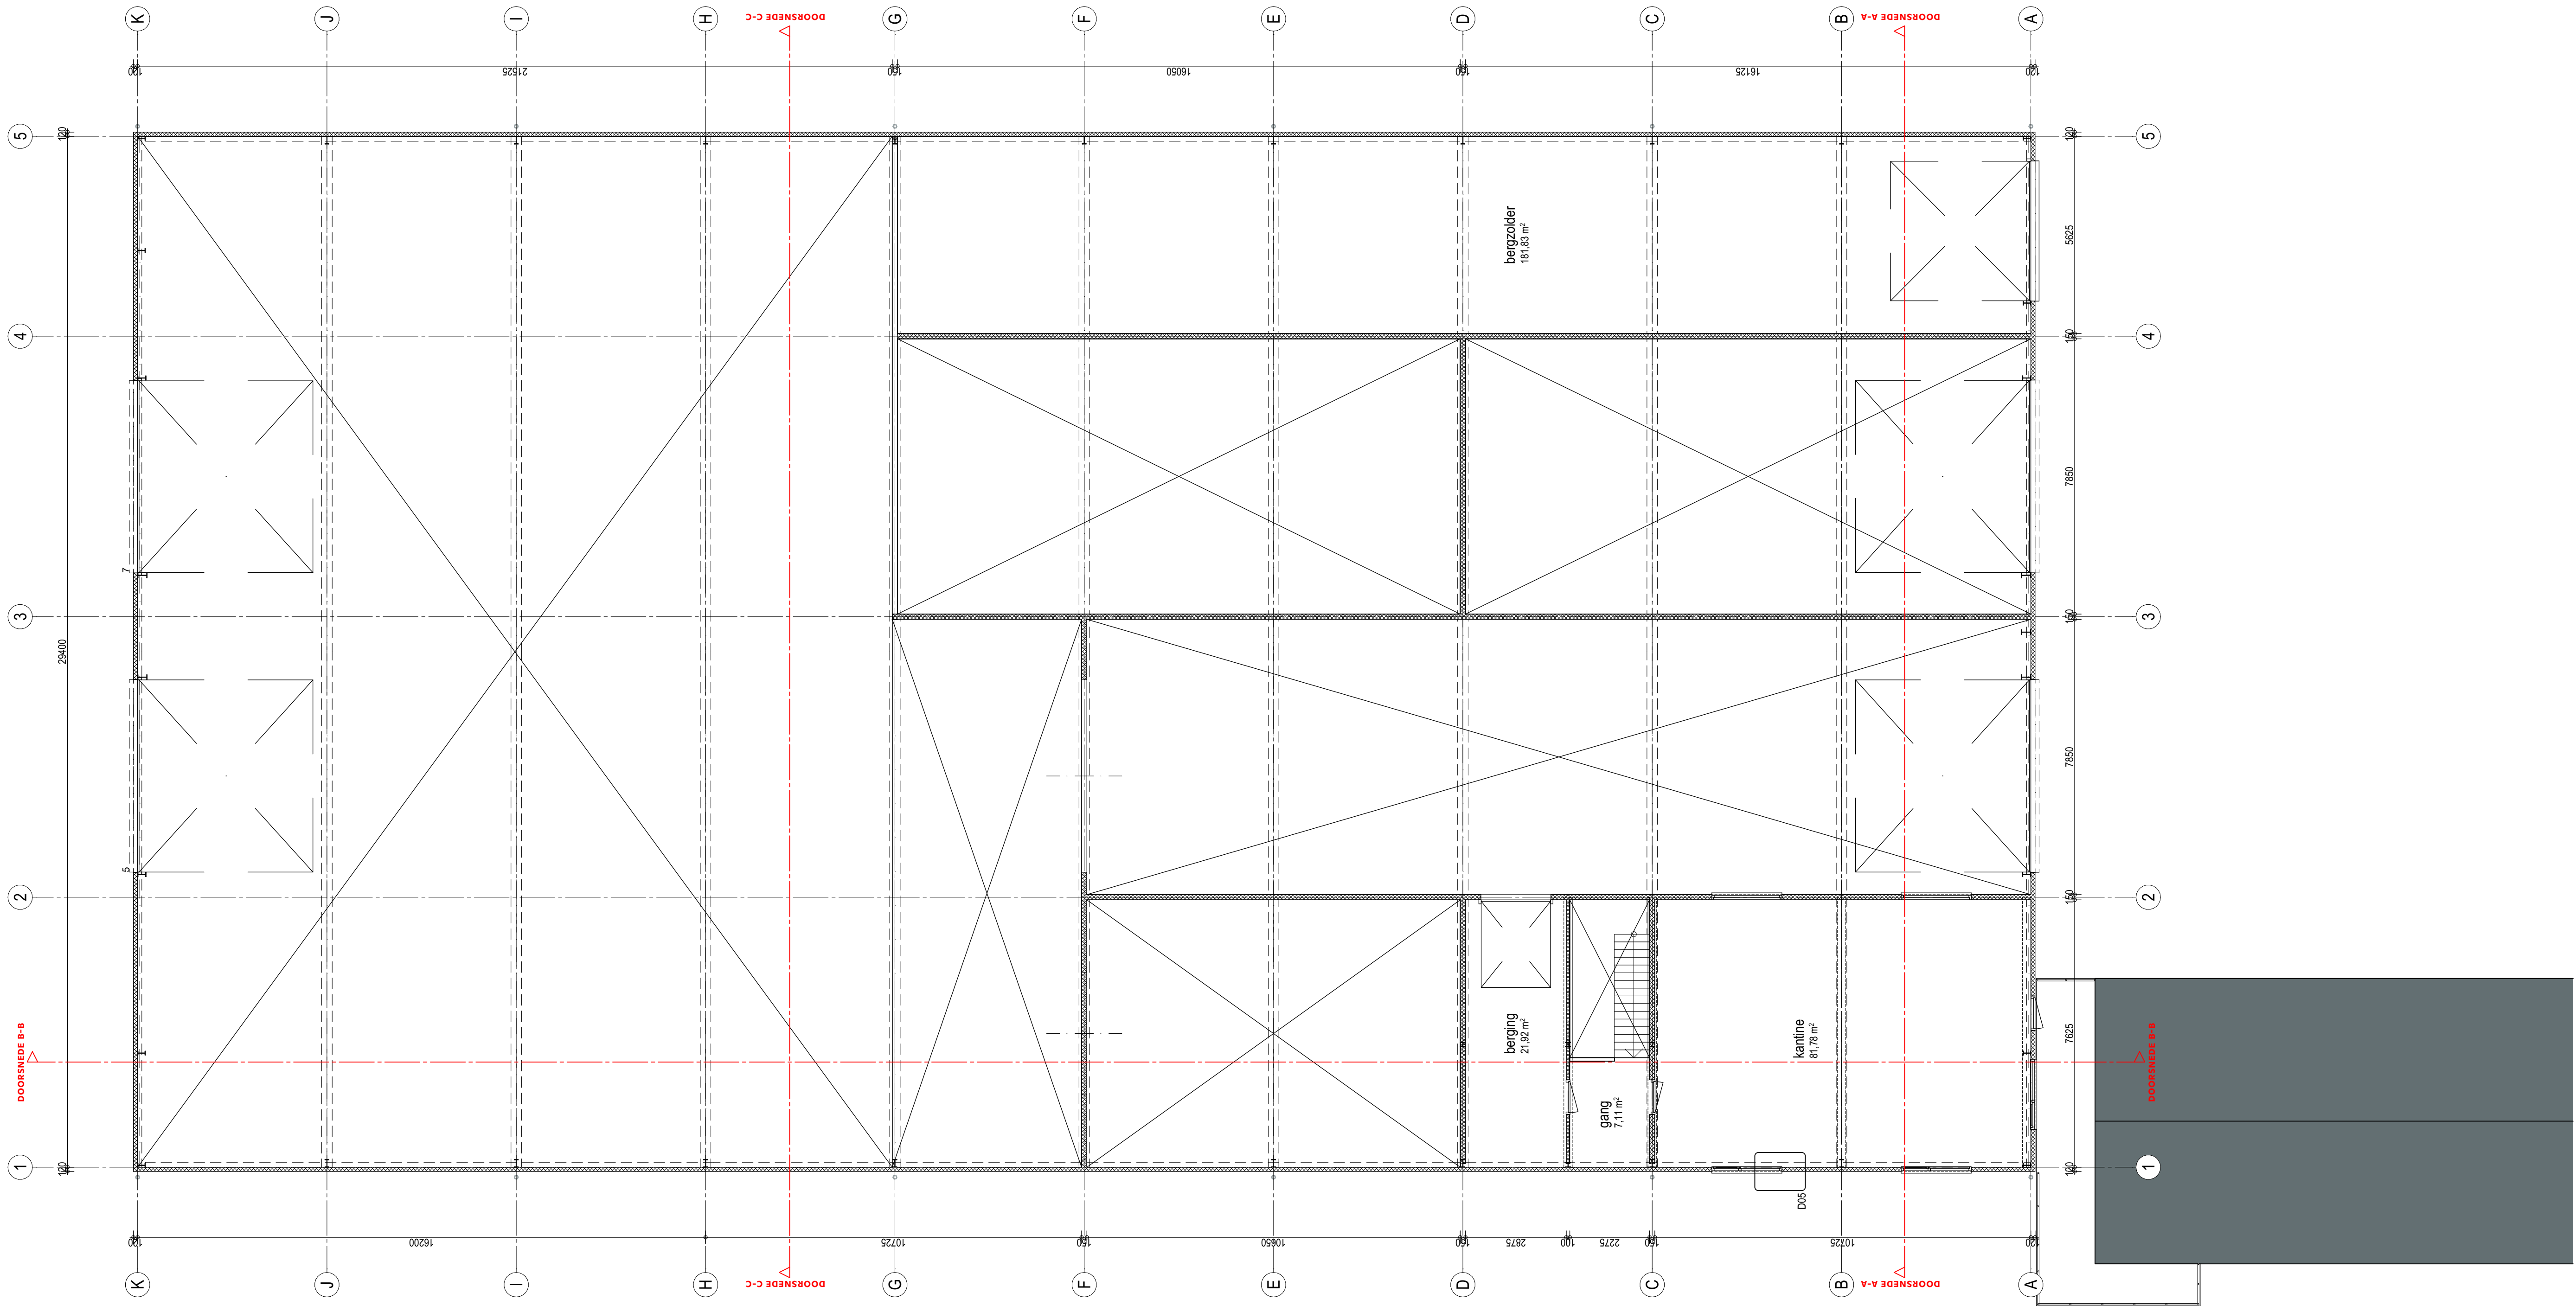

VERDIEPING

### RENVOOI MATERIALEN

gevels  
kozijnen  
ramen  
deuren  
dakbedekking

schoon metselwerk - antraciet  
sandwich panelen - grijs  
aluminium - antraciet RAL 7021  
aluminium - antraciet RAL 7021  
aluminium - antraciet RAL 7021  
sandwich panelen - vol donker

### EISEN BOUWBESLUIT


dorpelhoogte maximaal 20 mm  
dagmaat deuren minimaal 850x2300 mm  
trap oprede maximaal 188 mm  
trap aanrede minimaal 220 mm  
hoogte videhekwerken 1m  
tegelwerk toilet/badkamer tot plafond  
hang- en sluitwerk volgens NEN 5087/5096, klasse 2  
riolering volgens NEN 3215  
elektrische installatie volgens NEN 1010  
installatiegeluidsniveau ten hoogte 30dB in verblijfsruimte  
veiligheidsbeglazing conform NEN 3569

### LEGENDA

schoon metselwerk  
kalkzandsteen  
beton  
isolate  
standleiding  
krulpijk  
matrand  
hemelwaterafvoer  
mechanische lucht afvoer  
mechanische lucht toevoer  
ketel centrale verwarming  
meterkast  
opstelplaats koelkast  
opstelplaats wasmachine  
opstelplaats wasdroger  
opstelplaats vaatwasser  
uithortgootsteen  
rookmelder volgens NEN 2555

### SITUATIE 1:500

Gemeente Molenlanden  
Sectie E, nr. 534

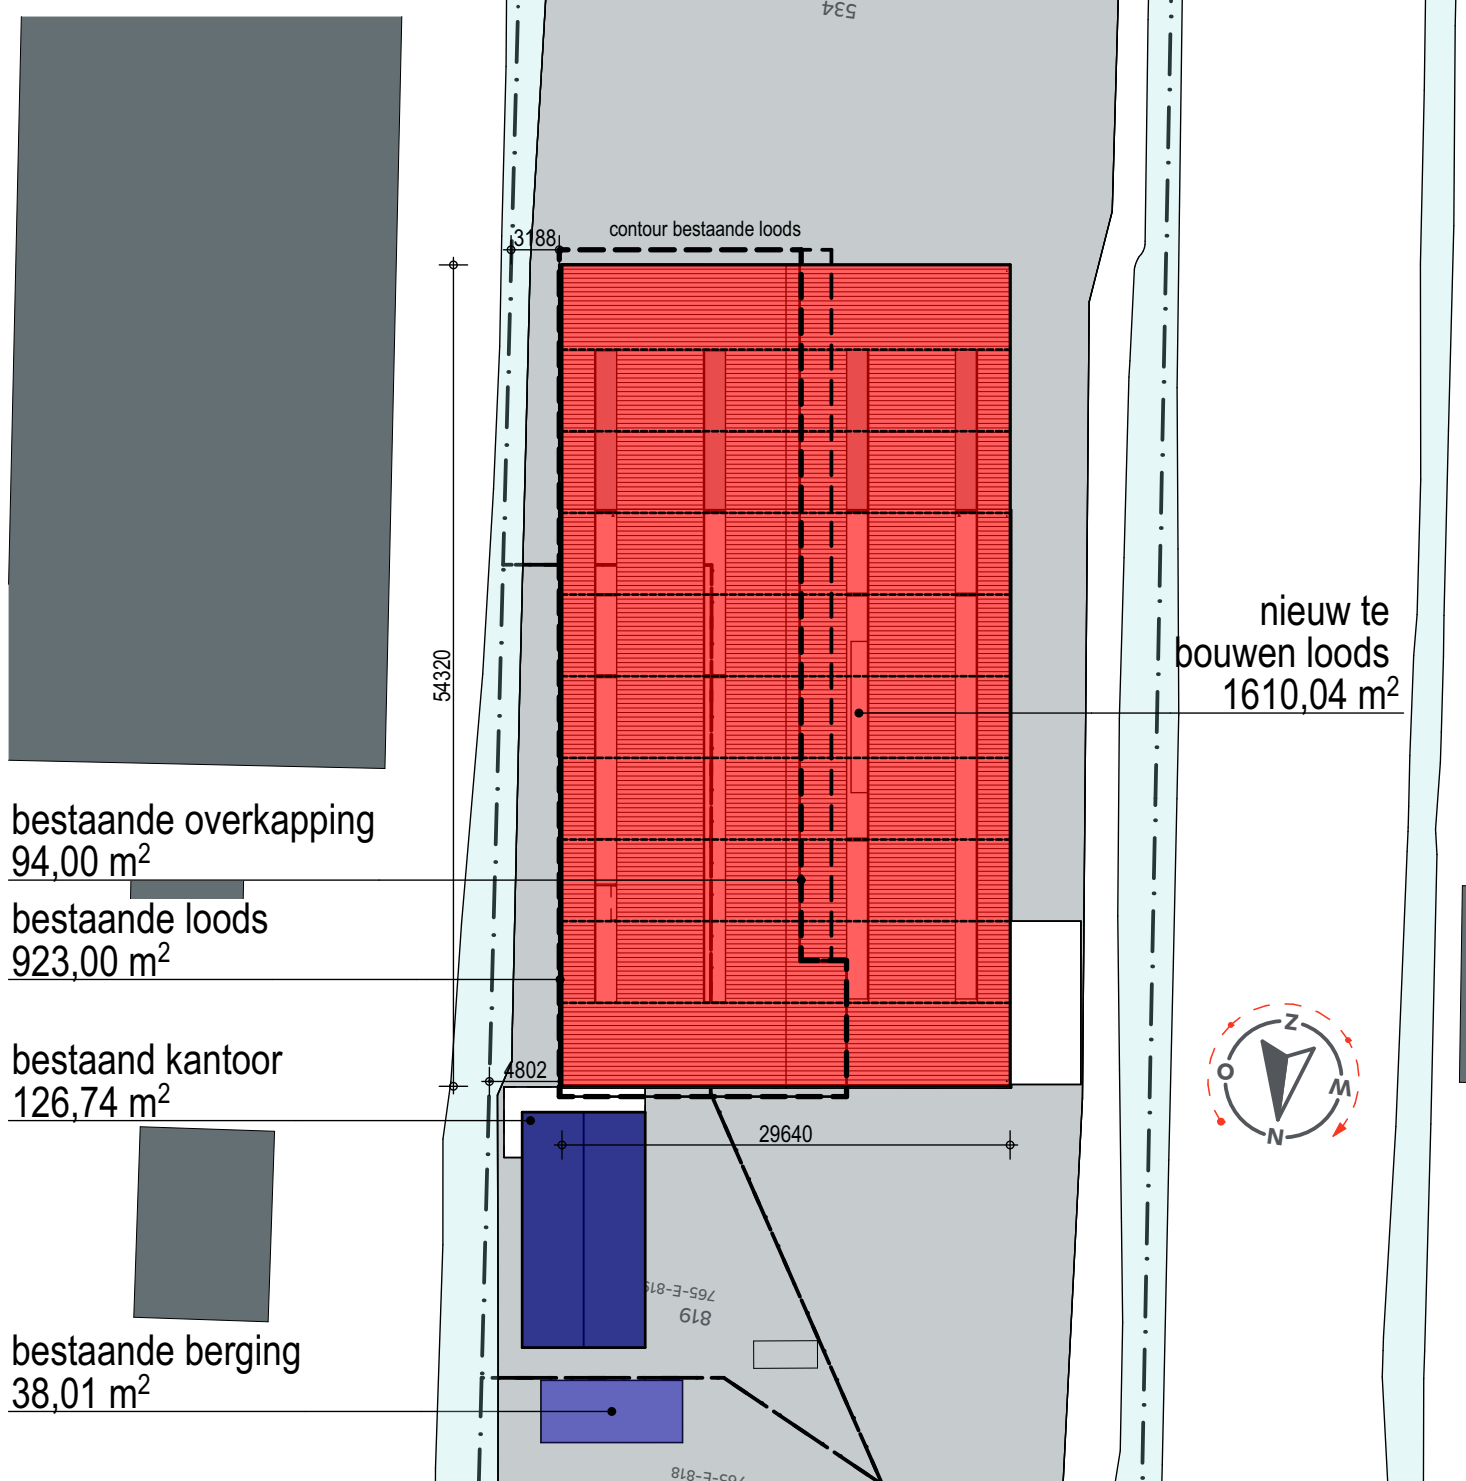

PROJECT  
Nieuw te bouwen loods, Oosteinde 55a, te Oud-Alblas

OPDRACHTGEVER  
Jongeneel, Loon- en Aannemingsbedrijf

OMSCHRIJVING  
Bestektekening VD  
FASE  
Technisch Ontwerp  
STATUS  
Definitief  
SCHAL  
1:100  
GETEKEND  
Julian

DATUM  
A. 24-05-2023  
B. 20-09-2022  
C. 20-05-2023  
D. 24-05-2024  
E. 24-05-2024  
F.  
G.  
H.  
I.  
J.  
K.

FORMAAT  
610x1000  
BLADNUMMER  
1609.TO-004

Dorpsstraat 48  
2969 AD Oud Alblas  
T 0184 49 2171  
E info@bongersarchitecten.nl

© BONGERS architecten bv

UW EIGEN  
BONGERS.