

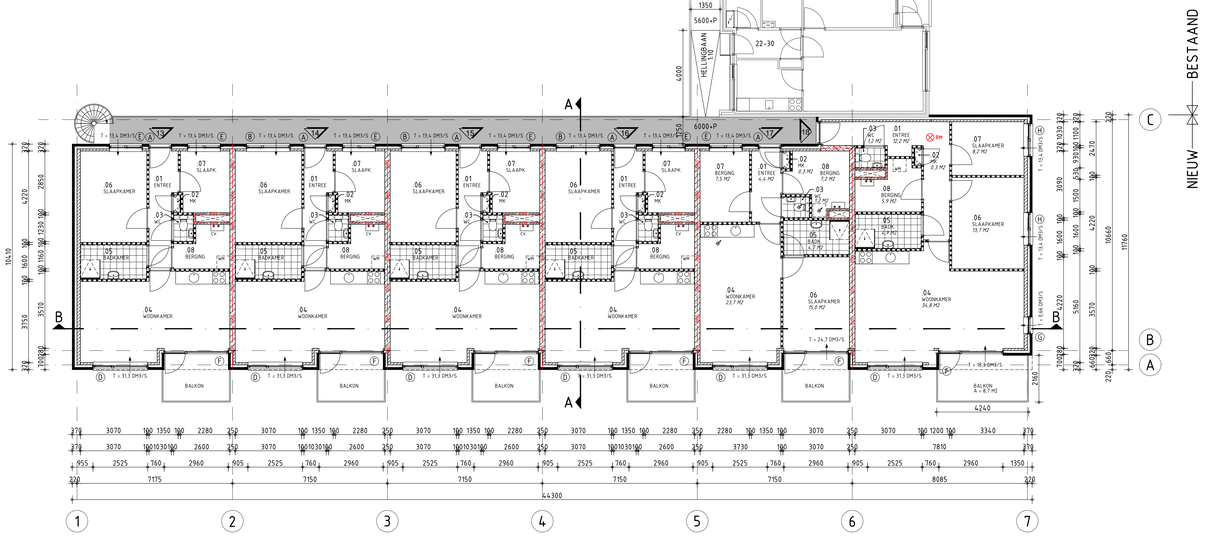


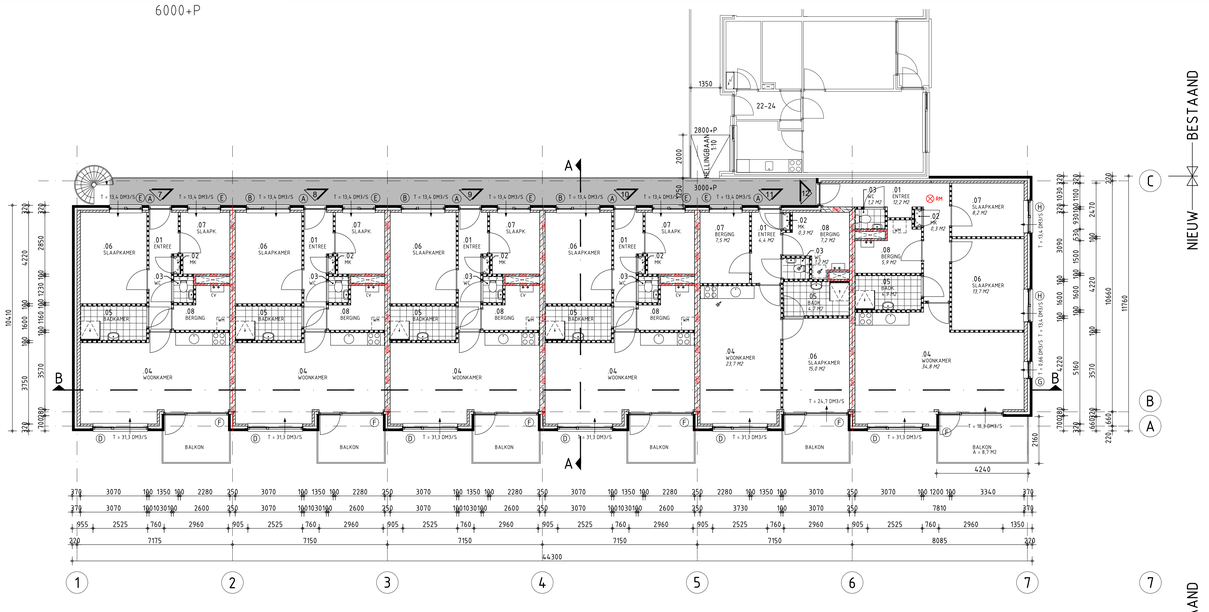

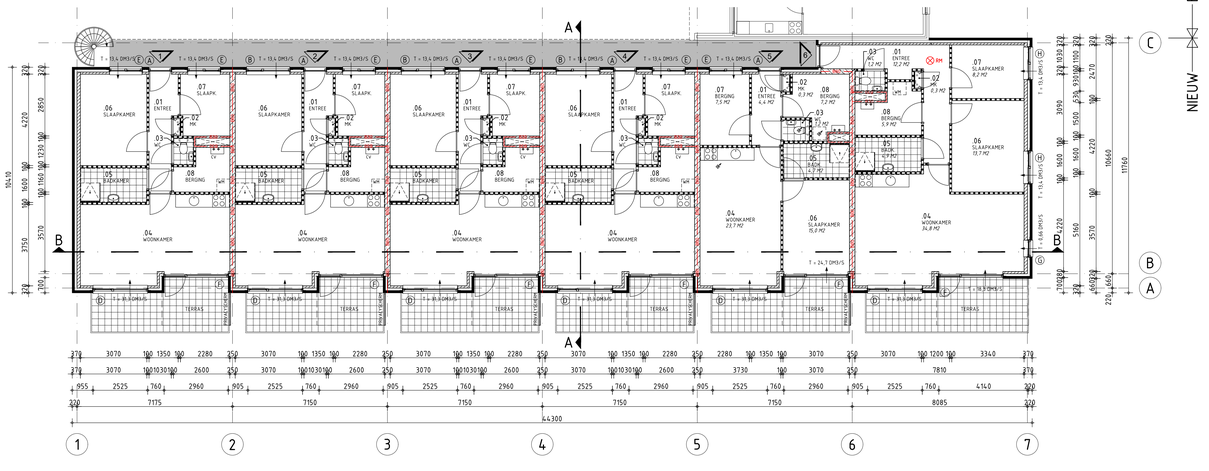

ALGEMEEN

SCHOONMETSELWERK AANVANGEN OP TENMINSTE 3 LAGEN BENEDEN HET AANSLUITENDE MAAIVELD BIJ OPLEVERING

→ GEVELDILATATIES ZIJN SCHEMATISCH WEERGEGEVEN VOLGENS NADERE OPGAVE VAN KNB (KONINKLIJK VERBOND VAN NEDERLANDSE BAKSTEENFABRIKANTEN) DILATATIES UITVOEREN MET EEN VOEGBREEDTE VAN 2~3MM, VOLLEDIG VRIJ VAN CEMENTBAARDEN ZONDER VULLING

VLOERAFWERKING UITVOEREN OVEREENKOMSTIG DE VLAKHEIDSKLASSE 4 VAN DE NEN 2747

BIJ "ZICHTWERK" VAN HET BLADLOOD PATINEREN MET PATINEEROLIE, FABR. UZIMET

SPOUWMUURBLADEN KOPPELEN D.M.V. 6 SPOUWANKERS/M2 RVS SPOUWANKER AFM. MIN. Ø4MM MET KUNSTSTOF ROZET AFM. Ø60MM

ALLE BUITENKOZIJN UITVOEREN OVEREENKOMSTIG INBRAAKWERENDHEIDSKLASSE 2
ALLE BUITENKOZIJNEN BEREMBAAR MIDDELS EEN OPKLIMBAARHEID ONDER DE 5,5M1 UITVOEREN OBEREENKOMSTIG SKG EN SKH

IN ALLE BUITENKOZIJZEN MEERBLADIG ISOLEREND GLAS HR++ GLAS, MET EEN U-WAARDE VAN 1,1 (W/(M2XK)) TYPE: GEKITTE RANDAFDICHTING, TWEEVOUDIG, DROOGMODEL IN DE AFSTANDHOUDER OPGENOMEN

SCHILDERWERK UITVOEREN DOOR EEN AF-ERKEND BEDRIJF

OPENINGEN +10MM VOORZIEN VAN MUIS- EN RATWERENDE ROOSTERS

ELEKTROTECHNISCHE INSTALLATIE GEHEEL UITVOEREN OVEREENKOMSTIG DE NEN 1010

GASINSTALLATIE GEHEEL UITVOEREN OVEREENKOMSTIG DE NEN 1078

DRINKWATERINSTALLATIE GEHEEL UITVOEREN OVEREENKOMSTIG DE NEN 1006

ALLE MATEN ZIJN IN MILIMETERS. TENZIJ ANDERS AANGEGEVEN. GERINGE MAATAFWIJKINGEN BIJ DE DEFINITIEVE MAATVOERING KOMEN NIET VOOR VERREKENING IN AANMERKING.

RENVOOI BRANDVEILIGHEID:

⊗RM GEHEELE BESLOTEN RUIMTE VOORZIEN ROOKMELDERS ALS BEDOELD IN DE NEN 2555 AANGESLOTEN OP HET LICHTNET EN VOORZIEN VAN BACKUP BATTERIJ

— 860 — BRANDWERENDE WAND, WBDBO ALS BEDOELD IN DE NEN 6068 VOLGENS BIJSCHRIFT

RENVOOI WANDEN:

: BUITENMETSELWERK DIK 100MM (ENKELZIJDIG SCHOONWERK)
: BINNENMETSELWERK DIKTE VLGS. OPGAVE CONSTRUCTEUR (VUILWERK)
: BINNENMETSELWERK INCL. TEGELAFWERKING TOT OK. PLAFOND
: GASBEDONKEN SCHEIDINGSWAND DIK 100MM
: KALKZANDSTEEN WONINGSCHEIDENDE WAND TYPE E250 DIKTE 250 MM

DAGLICHT:

WONINGEN NR. 1 T/M 4, 7 T/M 10, 13 T/M 16:

VERBLIJFSGEBIED 04: EIS BIJ A = 25,5 M2
AE = 25,5 M2 x 10% = 2,55 M2
AANWEZIG:
- MERK D: 3,19 x 0,80 x 1,0 = 2,55 M2
- MERK F: 4,26 x 0,39 x 1,0 = 1,66 M2 +
- TOTAAL = 4,21 M2

VERBLIJFSRUIMTE 04: EIS 0,50 M2
AANWEZIG:
- MERK D: 3,19 x 0,80 x 1,0 = 2,55 M2
- MERK F: 4,26 x 0,39 x 1,0 = 1,66 M2 +
- TOTAAL = 4,21 M2

VERBLIJFSGEBIED 06: EIS BIJ A = 13,0 M2
AE = 13,0 M2 x 10% = 1,30 M2
AANWEZIG:
- MERK B: 2,46 x 0,53 x 1,0 = 1,30 M2

VERBLIJFSRUIMTE 06: EIS 0,50 M2
AANWEZIG:
- MERK B: 2,46 x 0,53 x 1,0 = 1,30 M2

VERBLIJFSGEBIED 07: EIS BIJ A = 5,0 M2
AE = 5,0 M2 x 10% = 0,50 M2
AANWEZIG:
- MERK E: 1,71 x 0,53 x 1,0 = 0,90 M2

VERBLIJFSRUIMTE 07: EIS 0,50 M2
AANWEZIG:
- MERK E: 1,71 x 0,53 x 1,0 = 0,90 M2

WONINGEN NR. 5, 11:

VERBLIJFSGEBIED 04: EIS BIJ A = 23,7 M2
AE = 23,7 M2 x 10% = 2,37 M2
AANWEZIG:
- MERK D: 3,19 x 0,80 x 1,0 = 2,55 M2

VERBLIJFSRUIMTE 04: EIS 0,50 M2
AANWEZIG:
- MERK D: 3,19 x 0,80 x 1,0 = 2,55 M2

VERBLIJFSGEBIED 06: EIS BIJ A = 15,0 M2
AE = 15,0 M2 x 10% = 1,50 M2
AANWEZIG:
- MERK F: 4,26 x 0,39 x 1,0 = 1,66 M2

VERBLIJFSRUIMTE 06: EIS 0,50 M2
AANWEZIG:
- MERK F: 4,26 x 0,39 x 1,0 = 1,66 M2

WONINGEN NR. 17:

VERBLIJFSGEBIED 04: EIS BIJ A = 23,7 M2
AE = 23,7 M2 x 10% = 2,37 M2
AANWEZIG:
- MERK D: 3,19 x 0,80 x 1,0 = 2,55 M2

VERBLIJFSRUIMTE 04: EIS 0,50 M2
AANWEZIG:
- MERK D: 3,19 x 0,80 x 1,0 = 2,55 M2

VERBLIJFSGEBIED 06: EIS BIJ A = 15,0 M2
AE = 15,0 M2 x 10% = 1,50 M2
AANWEZIG:
- MERK F: 4,26 x 0,39 x 1,0 = 1,66 M2

VERBLIJFSRUIMTE 06: EIS 0,50 M2
AANWEZIG:
- MERK F: 4,26 x 0,39 x 1,0 = 1,66 M2

VERBLIJFSGEBIED 07: EIS BIJ A = 6,5 M2
AE = 6,5 M2 x 10% = 0,65 M2
AANWEZIG:
- MERK E: 1,71 x 0,80 x 1,0 = 1,37 M2

VERBLIJFSRUIMTE 07: EIS 0,50 M2
AANWEZIG:
- MERK E: 1,71 x 0,80 x 1,0 = 1,37 M2

WONINGEN NR. 6, 12, 18:

VERBLIJFSGEBIED 04: EIS BIJ A = 34,8 M2
AE = 34,8 M2 x 10% = 3,48 M2
AANWEZIG:
- MERK D: 3,19 x 0,80 x 1,0 = 2,55 M2
- MERK G: 0,77 x 0,80 x 1,0 = 0,62 M2
- MERK F: 4,26 x 0,80 x 1,0 = 3,40 M2 +
- TOTAAL = 6,57 M2

VERBLIJFSRUIMTE 04: EIS 0,50 M2
AANWEZIG:
- MERK D: 3,19 x 0,80 x 1,0 = 2,55 M2
- MERK G: 0,77 x 0,80 x 1,0 = 0,62 M2
- MERK F: 4,26 x 0,80 x 1,0 = 3,40 M2 +
- TOTAAL = 6,57 M2

VERBLIJFSGEBIED 06: EIS BIJ A = 13,7 M2
AE = 13,7 M2 x 10% = 1,37 M2
AANWEZIG:
- MERK H: 1,71 x 0,80 x 1,0 = 1,37 M2

VERBLIJFSRUIMTE 06: EIS 0,50 M2
AANWEZIG:
- MERK H: 1,71 x 0,80 x 1,0 = 1,37 M2

VERBLIJFSGEBIED 07: EIS BIJ A = 8,2 M2
AE = 8,2 M2 x 10% = 0,82 M2
AANWEZIG:
- MERK H: 1,71 x 0,80 x 1,0 = 1,37 M2

VERBLIJFSRUIMTE 07: EIS 0,50 M2
AANWEZIG:
- MERK H: 1,71 x 0,80 x 1,0 = 1,37 M2

RENVOOI BOUWBESLUIT

: GEBRUIKSOPPERVLAKTE

: VERBLIJFSGEBIED WOONFUNCTIE

: GEKOPPELDE VERBLIJFSRUIMTEN

RENVOOI VENTILATIE:

: MECHANISCH AFVOERPUNT
: MECHANISCH TOEVOERPUNT
ø125 : AFVOERPUNT T.B.V. KOOKTOESTEL
ø125 EV : TOE- EN AFVOER CENTRALE VERWARMING

DE LUCHT TOE- EN AFVOER DOOR MIDDEL VAN PLAFOND-VENTIELEN, LOCATIES ZIJN INDICATIEF WEERGEGEVEN

MINIMALE VENTILATIE VOOR TOILETRUIMTE: 7 DM3/S
MINIMALE VENTILATIE VOOR BADRUIMTE: 14 DM3/S
MINIMALE VENTILATIE VOOR WAS- EN DROOGRUIMTE: 14 DM3/S
MINIMALE VENTILATIE VOOR KEUKEN: 21 DM3/S

VENTILATIEROOSTERS FABR. BUVA TYPE FITSTREAM
V1 : CAPACITEIT 11,4 DM3/S/M1
V2 : CAPACITEIT 13,9 DM3/S/M1
V3 : CAPACITEIT 16,5 DM3/S/M1
V4 : CAPACITEIT 20,9 DM3/S/M1

VENTILATIEROOSTERS FABR. BUVA TYPE SLIDESTREAM
V5 : CAPACITEIT 9,6 DM3/S/M1
V6 : CAPACITEIT 11,6 DM3/S/M1

WONINGEN NR. 1 T/M 4, 7 T/M 10, 13 T/M 16:

TOILET 03: EIS = 7,0 DM3/S
AANWEZIG: 7,0 DM3/S

VERBLIJFSGEBIED 04: EIS BIJ A = 25,5 M2
25,5 M2 x 0,9 DM3/S/M2 = 22,9 DM3/S
AANWEZIG:
- MERK D: 1,50 MT x 20,9 DM3/S/M1 = 31,3 DM3/S

VERBLIJFSRUIMTE 04: EIS BIJ A = 25,5 M2
25,5 M2 x 0,7 DM3/S/M2 = 21,0 DM3/S
AANWEZIG:
- MERK D: 1,50 MT x 20,9 DM3/S/M1 = 31,3 DM3/S

BADKAMER 05: EIS = 14,0 DM3/S
AANWEZIG: 14,0 DM3/S

VERBLIJFSGEBIED 06: EIS BIJ A = 13,0 M2
13,0 M2 x 0,9 DM3/S/M2 = 11,7 DM3/S
AANWEZIG:
- MERK E: 0,64 MT x 20,9 DM3/S/M1 = 13,4 DM3/S

VERBLIJFSRUIMTE 06: EIS BIJ A = 13,0 M2
13,0 M2 x 0,7 DM3/S/M2 = 9,1 DM3/S
AANWEZIG:
- MERK E: 0,64 MT x 20,9 DM3/S/M1 = 13,4 DM3/S

VERBLIJFSGEBIED 07: EIS BIJ A = 5,0 M2
5,0 M2 x 0,9 DM3/S/M2 = 7,0 DM3/S
AANWEZIG:
- MERK B: 0,64 MT x 20,9 DM3/S/M1 = 13,4 DM3/S

VERBLIJFSRUIMTE 07: EIS BIJ A = 13,0 M2
5,0 M2 x 0,7 DM3/S/M2 = 7,0 DM3/S
AANWEZIG:
- MERK B: 0,64 MT x 20,9 DM3/S/M1 = 13,4 DM3/S

BERGING 08: EIS = 0,0 DM3/S
AANWEZIG: 14,0 DM3/S

WONINGEN NR. 5, 11:

TOILET 03: EIS = 7,0 DM3/S
AANWEZIG: 7,0 DM3/S

VERBLIJFSGEBIED 04: EIS BIJ A = 23,7 M2
23,7 M2 x 0,9 DM3/S/M2 = 21,3 DM3/S
AANWEZIG:
- MERK D: 1,50 MT x 16,5 DM3/S/M1 = 24,7 DM3/S

VERBLIJFSRUIMTE 04: EIS BIJ A = 23,7 M2
23,7 M2 x 0,7 DM3/S/M2 = 16,6 DM3/S
AANWEZIG:
- MERK D: 1,50 MT x 16,5 DM3/S/M1 = 24,7 DM3/S

BADKAMER 05: EIS = 14,0 DM3/S
AANWEZIG: 14,0 DM3/S

VERBLIJFSGEBIED 06: EIS BIJ A = 15,0 M2
15,0 M2 x 0,9 DM3/S/M2 = 13,4 DM3/S
AANWEZIG:
- MERK F: 0,64 MT x 20,9 DM3/S/M1 = 13,4 DM3/S

VERBLIJFSRUIMTE 06: EIS BIJ A = 15,0 M2
15,0 M2 x 0,7 DM3/S/M2 = 10,5 DM3/S
AANWEZIG:
- MERK F: 0,64 MT x 20,9 DM3/S/M1 = 13,4 DM3/S

BERGING 08: EIS = 0,0 DM3/S
AANWEZIG: 14,0 DM3/S

WONINGEN NR. 17:

TOILET 03: EIS = 7,0 DM3/S
AANWEZIG: 7,0 DM3/S

VERBLIJFSGEBIED 04: EIS BIJ A = 23,7 M2
23,7 M2 x 0,9 DM3/S/M2 = 21,3 DM3/S
AANWEZIG:
- MERK D: 1,50 MT x 16,5 DM3/S/M1 = 24,7 DM3/S

VERBLIJFSRUIMTE 04: EIS BIJ A = 23,7 M2
23,7 M2 x 0,7 DM3/S/M2 = 16,6 DM3/S
AANWEZIG:
- MERK D: 1,50 MT x 16,5 DM3/S/M1 = 24,7 DM3/S

BADKAMER 05: EIS = 14,0 DM3/S
AANWEZIG: 14,0 DM3/S

VERBLIJFSGEBIED 06: EIS BIJ A = 15,0 M2
15,0 M2 x 0,9 DM3/S/M2 = 13,4 DM3/S
AANWEZIG:
- MERK E: 0,64 MT x 20,9 DM3/S/M1 = 13,4 DM3/S

VERBLIJFSRUIMTE 06: EIS BIJ A = 15,0 M2
15,0 M2 x 0,7 DM3/S/M2 = 10,5 DM3/S
AANWEZIG:
- MERK E: 0,64 MT x 20,9 DM3/S/M1 = 13,4 DM3/S

VERBLIJFSGEBIED 07: EIS BIJ A = 6,5 M2
15,0 M2 x 0,9 DM3/S/M2 = 7,0 DM3/S
AANWEZIG:
- MERK E: 0,64 MT x 20,9 DM3/S/M1 = 13,4 DM3/S

VERBLIJFSRUIMTE 07: EIS BIJ A = 15,0 M2
15,0 M2 x 0,7 DM3/S/M2 = 10,5 DM3/S
AANWEZIG:
- MERK E: 0,64 MT x 20,9 DM3/S/M1 = 13,4 DM3/S

BERGING 08: EIS = 0,0 DM3/S
AANWEZIG: 14,0 DM3/S

WONINGEN NR. 6, 12, 18:

TOILET 03: EIS = 7,0 DM3/S
AANWEZIG: 7,0 DM3/S

VERBLIJFSGEBIED 04: EIS BIJ A = 34,8 M2
34,8 M2 x 0,9 DM3/S/M2 = 31,3 DM3/S
AANWEZIG:
- MERK D: 1,50 MT x 16,5 DM3/S/M1 = 24,7 DM3/S
- MERK F: 1,50 MT x 12,2 DM3/S/M1 = 18,3 DM3/S +
- TOTAAL = +3,0 DM3/S

VERBLIJFSRUIMTE 04: EIS BIJ A = 34,8 M2
34,8 M2 x 0,7 DM3/S/M2 = 24,4 DM3/S
AANWEZIG:
- MERK D: 1,50 MT x 16,5 DM3/S/M1 = 24,7 DM3/S
- MERK F: 1,50 MT x 12,2 DM3/S/M1 = 18,3 DM3/S +
- TOTAAL = +3,0 DM3/S

BADKAMER 05: EIS = 14,0 DM3/S
AANWEZIG: 14,0 DM3/S

VERBLIJFSGEBIED 06: EIS BIJ A = 13,7 M2
13,7 M2 x 0,9 DM3/S/M2 = 12,4 DM3/S
AANWEZIG:
- MERK H: 0,64 MT x 20,9 DM3/S/M1 = 13,4 DM3/S

VERBLIJFSRUIMTE 06: EIS BIJ A = 13,8 M2
13,8 M2 x 0,7 DM3/S/M2 = 9,7 DM3/S
AANWEZIG:
- MERK H: 0,64 MT x 20,9 DM3/S/M1 = 13,4 DM3/S

VERBLIJFSGEBIED 07: EIS BIJ A = 8,2 M2
8,2 M2 x 0,9 DM3/S/M2 = 7,4 DM3/S
AANWEZIG:
- MERK H: 0,64 MT x 20,9 DM3/S/M1 = 13,4 DM3/S

VERBLIJFSRUIMTE 07: EIS BIJ A = 8,2 M2
8,2 M2 x 0,7 DM3/S/M2 = 7,0 DM3/S
AANWEZIG:
- MERK H: 0,64 MT x 20,9 DM3/S/M1 = 13,4 DM3/S

BERGING 08: EIS = 0,0 DM3/S
AANWEZIG: 14,0 DM3/S

SPUIVOORZIENING:

WONINGEN NR. 1 T/M 4, 7 T/M 10, 13 T/M 16:

VERBLIJFSGEBIED 04: EIS BIJ A = 25,5 M2
S = (6 x 25,5 M2)/100 = 1,53 M2
AANWEZIG:
- MERK D (90°): 1,23 M2 x 1,0 = 1,23 M2
- MERK F (90°): 3,25 M2 x 1,0 = 3,25 M2 +
TOTAAL: 4,48 M2

VERBLIJFSRUIMTE 04: EIS BIJ A = 25,5 M2
S = (3 x 25,5 M2)/100 = 0,77 M2
AANWEZIG:
- MERK D (90°): 1,23 M2 x 1,0 = 1,23 M2
- MERK F (90°): 3,25 M2 x 1,0 = 3,25 M2 +
TOTAAL: 4,48 M2

VERBLIJFSGEBIED 06: EIS BIJ A = 13,0 M2
S = (6 x 13,0 M2)/100 = 0,78 M2
AANWEZIG:
- MERK B (90°): 0,98 M2 x 1,0 = 0,98 M2

VERBLIJFSRUIMTE 06: EIS BIJ A = 13,0 M2
S = (3 x 13,0 M2)/100 = 0,39 M2
AANWEZIG:
- MERK B (90°): 0,98 M2 x 1,0 = 0,98 M2

VERBLIJFSGEBIED 07: EIS BIJ A = 5,0 M2
S = (6 x 5,0 M2)/100 = 0,30 M2
AANWEZIG:
- MERK E (90°): 0,98 M2 x 1,0 = 0,98 M2

VERBLIJFSRUIMTE 07: EIS BIJ A = 5,0 M2
S = (3 x 5,0 M2)/100 = 0,15 M2
AANWEZIG:
- MERK E (90°): 0,98 M2 x 1,0 = 0,98 M2

WONINGEN NR. 5, 11:

VERBLIJFSGEBIED 04: EIS BIJ A = 23,7 M2
S = (6 x 23,7 M2)/100 = 1,42 M2
AANWEZIG:
- MERK D (90°): 1,23 M2 x 1,0 = 1,23 M2
- MERK F (90°): 3,25 M2 x 1,0 = 3,25 M2 +
TOTAAL: 4,48 M2

VERBLIJFSRUIMTE 04: EIS BIJ A = 23,7 M2
S = (3 x 23,7 M2)/100 = 0,71 M2
AANWEZIG:
- MERK D (90°): 1,23 M2 x 1,0 = 1,23 M2
- MERK F (90°): 3,25 M2 x 1,0 = 3,25 M2 +
TOTAAL: 4,48 M2

VERBLIJFSGEBIED 06: EIS BIJ A = 15,0 M2
S = (6 x 15,0 M2)/100 = 0,90 M2
AANWEZIG:
- MERK D (90°): 1,23 M2 x 1,0 = 1,23 M2

VERBLIJFSRUIMTE 06: EIS BIJ A = 15,0 M2
S = (3 x 15,0 M2)/100 = 0,45 M2
AANWEZIG:
- MERK D (90°): 1,23 M2 x 1,0 = 1,23 M2

VERBLIJFSGEBIED 07: EIS BIJ A = 6,5 M2
S = (6 x 6,5 M2)/100 = 0,39 M2
AANWEZIG:
- MERK E (90°): 0,98 M2 x 1,0 = 0,98 M2

VERBLIJFSRUIMTE 07: EIS BIJ A = 6,5 M2
S = (3 x 6,5 M2)/100 = 0,20 M2
AANWEZIG:
- MERK E (90°): 0,98 M2 x 1,0 = 0,98 M2

WONINGEN NR. 17:

VERBLIJFSGEBIED 04: EIS BIJ A = 23,7 M2
S = (6 x 23,7 M2)/100 = 1,42 M2
AANWEZIG:
- MERK D (90°): 1,23 M2 x 1,0 = 1,23 M2
- MERK F (90°): 3,25 M2 x 1,0 = 3,25 M2 +
TOTAAL: 4,48 M2

VERBLIJFSRUIMTE 04: EIS BIJ A = 23,7 M2
S = (3 x 23,7 M2)/100 = 0,71 M2
AANWEZIG:
- MERK D (90°): 1,23 M2 x 1,0 = 1,23 M2
- MERK F (90°): 3,25 M2 x 1,0 = 3,25 M2 +
TOTAAL: 4,48 M2

VERBLIJFSGEBIED 06: EIS BIJ A = 15,0 M2
S = (6 x 15,0 M2)/100 = 0,90 M2
AANWEZIG:
- MERK D (90°): 1,23 M2 x 1,0 = 1,23 M2

VERBLIJFSRUIMTE 06: EIS BIJ A = 15,0 M2
S = (3 x 15,0 M2)/100 = 0,45 M2
AANWEZIG:
- MERK D (90°): 1,23 M2 x 1,0 = 1,23 M2

VERBLIJFSGEBIED 07: EIS BIJ A = 6,5 M2
S = (6 x 6,5 M2)/100 = 0,39 M2
AANWEZIG:
- MERK E (90°): 0,98 M2 x 1,0 = 0,98 M2

VERBLIJFSRUIMTE 07: EIS BIJ A = 6,5 M2
S = (3 x 6,5 M2)/100 = 0,20 M2
AANWEZIG:
- MERK E (90°): 0,98 M2 x 1,0 = 0,98 M2

WONINGEN NR. 6, 12, 18:

VERBLIJFSGEBIED 04: EIS BIJ A = 34,7 M2
S = (6 x 34,7 M2)/100 = 2,08 M2
AANWEZIG:
- MERK G (90°): 0,98 M2 x 1,0) = 0,98 M2
- MERK F (90°): 3,25 M2 x 1,0 = 3,25 M2 +
TOTAAL: 4,23 M2

VERBLIJFSRUIMTE 04: EIS BIJ A = 34,7 M2
S = (3 x 34,7 M2)/100 = 1,04 M2
AANWEZIG:
- MERK G (90°): 0,98 M2 x 1,0) = 0,98 M2
- MERK F (90°): 3,25 M2 x 1,0 = 3,25 M2 +
TOTAAL: 4,23 M2

VERBLIJFSGEBIED 06: EIS BIJ A = 13,7 M2
S = (6 x 13,7 M2)/100 = 0,83 M2
AANWEZIG:
- MERK E (90°): 0,98 M2 x 1,0 = 0,98 M2

VERBLIJFSRUIMTE 06: EIS BIJ A = 13,7 M2
S = (3 x 13,7 M2)/100 = 0,39 M2
AANWEZIG:
- MERK E (90°): 0,98 M2 x 1,0 = 0,98 M2

VERBLIJFSGEBIED 07: EIS BIJ A = 8,2 M2
S = (6 x 8,2 M2)/100 = 0,49 M2
AANWEZIG:
- MERK E (90°): 0,98 M2 x 1,0 = 0,98 M2

VERBLIJFSRUIMTE 07: EIS BIJ A = 8,2 M2
S = (3 x 8,2 M2)/100 = 0,25 M2
AANWEZIG:
- MERK E (90°): 0,98 M2 x 1,0 = 0,98 M2

AFMETINGEN VAN HET BOUWWERK:

OPPERVLAKTE PERCEEL : 4.405 M2

BESTAAND:
BEBOUWDE OPPERVLAKTE : 1.021 M2
AANTAL APPARTEMENTEN : 31
AANTAL PARKEERPLAATSEN : 29


UITBREIDING
AANTAL APPARTEMENTEN : 18
AANTAL PARKEERPLAATSEN : 28

TOTAAL AANTAL PARKEERPLAATSEN : 47

SITUATIE

GEMEENTE : DRUTEN
SECTIE : C
NUMMER : 5269
ADRES : HEERSWEG 22
6651 BS DRUTEN
SCHAAL : 1:1000

HUISNR. 22-32 GELDT VOOR ALLE CENTRALE RUIMTEN, TRAPPENHUIZEN EN GALERIJEN

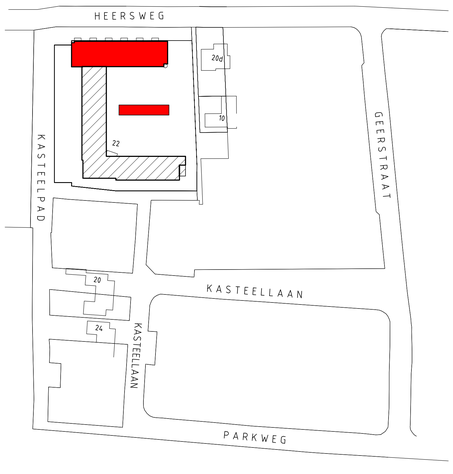

MAATVOERING IN HET WERK TE CONTROLEREN

OMGEVINGSVERGUNNING

PROJECT: UITBREIDING APPARTEMENTENCOMPLEX "KRIEKENHOEK" AAN DE HEERSWEG 22 TE DRUTEN
PROJECTNUMMER: 22-13
OPDRACHTGEVER: VASTGOEDGROEP DRUTEN BV p/a POSTBUS 38 - 6650 AA - DRUTEN
ONDERWERP: BESTEKTEKENING
GET. | SCHAAL 1:100 | DATUM 20-12-2024 | GEWIJZ.
BLADNUMMER: BE-01
FORMAAT: A0

MARC COENEN architectuur
Kennedylaan 72 5051 XH Goirle
telefoon 013 - 5450445 fax 013 - 5450445
www.marccoenen.nl info@marccoenen.nl