

Raadsinformatiebrief

Zaaknummer	2938071
Verzenddatum	11-02-2021
Portefeuillehouder	E.P. Kooiman

Postweg-Nieuwlanderweg: inritconstructie Kogerstraat


Aangepaste entree Kogerstraat in het kader van reconstructie Postweg/Nieuwlanderweg

Doelenboom

Programma	8	Goed wonen, goede bereikbaarheid
Maatschappelijk doel	8.1	Gemeentelijke infrastructuur beheren en mobiliteit reguleren
Beleidsdoel	8.1.1	Infrastructuur beheren en aanpassen

Aanpassing ontwerp

Op basis van het amendement van 20 januari 2020 en uw referenties hebben wij het volgende voorstel uitgewerkt. Waarbij er inritbanden direct langs de rijbaan vanaf de Akenbuurt worden gelegd, en er direct naast de rijbaan een plateau begint.

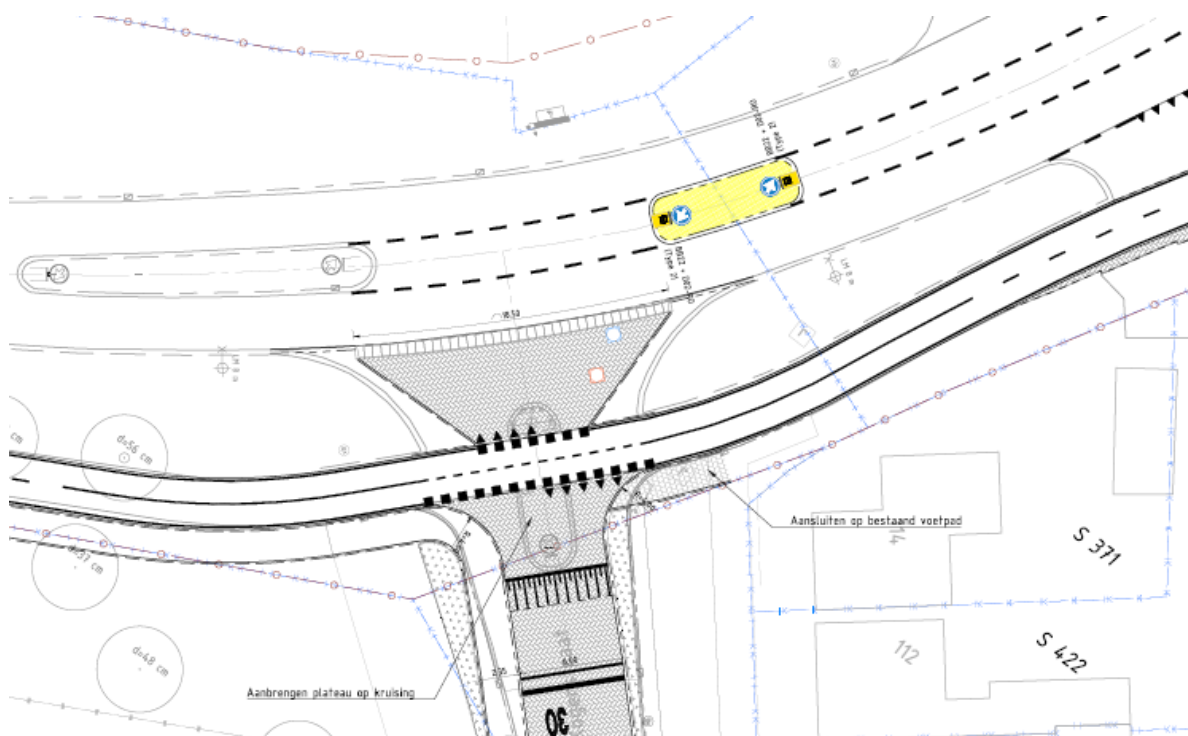

Het gevolg van dit plateau direct grenzend aan de rijbaan voor het doorgaande verkeer, is dat verkeer dat afslaat van de doorgaande route eerder zal remmen, en daarmee de doorstroming belemmert. De aansluiting op de doorgaande route blijft breder dan de breedte van de Kogerstraat zelf, conform de tekening in het door u vastgestelde Parkeer- en verkeerscirculatieplan voor Den Burg.

In navolging van uw besluit blijven de komborden rondom deze kruisingen op de huidige locaties staan. Een complete tekening vindt u in de bijlage.

Eerder voorstel

Dit betekent een aanpassing op het eerdere ontwerp zoals u dat ook in de bijlage vindt. Die uitwerking was gebaseerd op het voorlopig ontwerp dat in het voorjaar van 2020 aan u is gepresenteerd. In het najaar van 2020 is dit ook meerdere malen besproken met woordvoerders uit de Kogerstraat.

Ook dit ontwerp voldoet aan de richtlijnen van de CROW voor de aansluiting van een erftoegangsweg op een wijkontsluitingsweg of een doorgaande route. Wel is er daarbij meer aandacht voor de functie van het tracé Akenbuurt/Kogerweg dat immers deel uitmaakt van de ontsluiting van het gehele noordelijke en oostelijke deel van ons eiland.

Hoogachtend,

burgemeester en wethouders van gemeente Texel,
de secretaris, de burgemeester,

drs. E.C. van der Bruggen




ir. M.C. Uitdehaag



Bijlagen


- | | |
|---|-------------------------------|
| 1 | Ontwerp entree kogerstraat |
| 2 | Aanpassing entree kogerstraat |

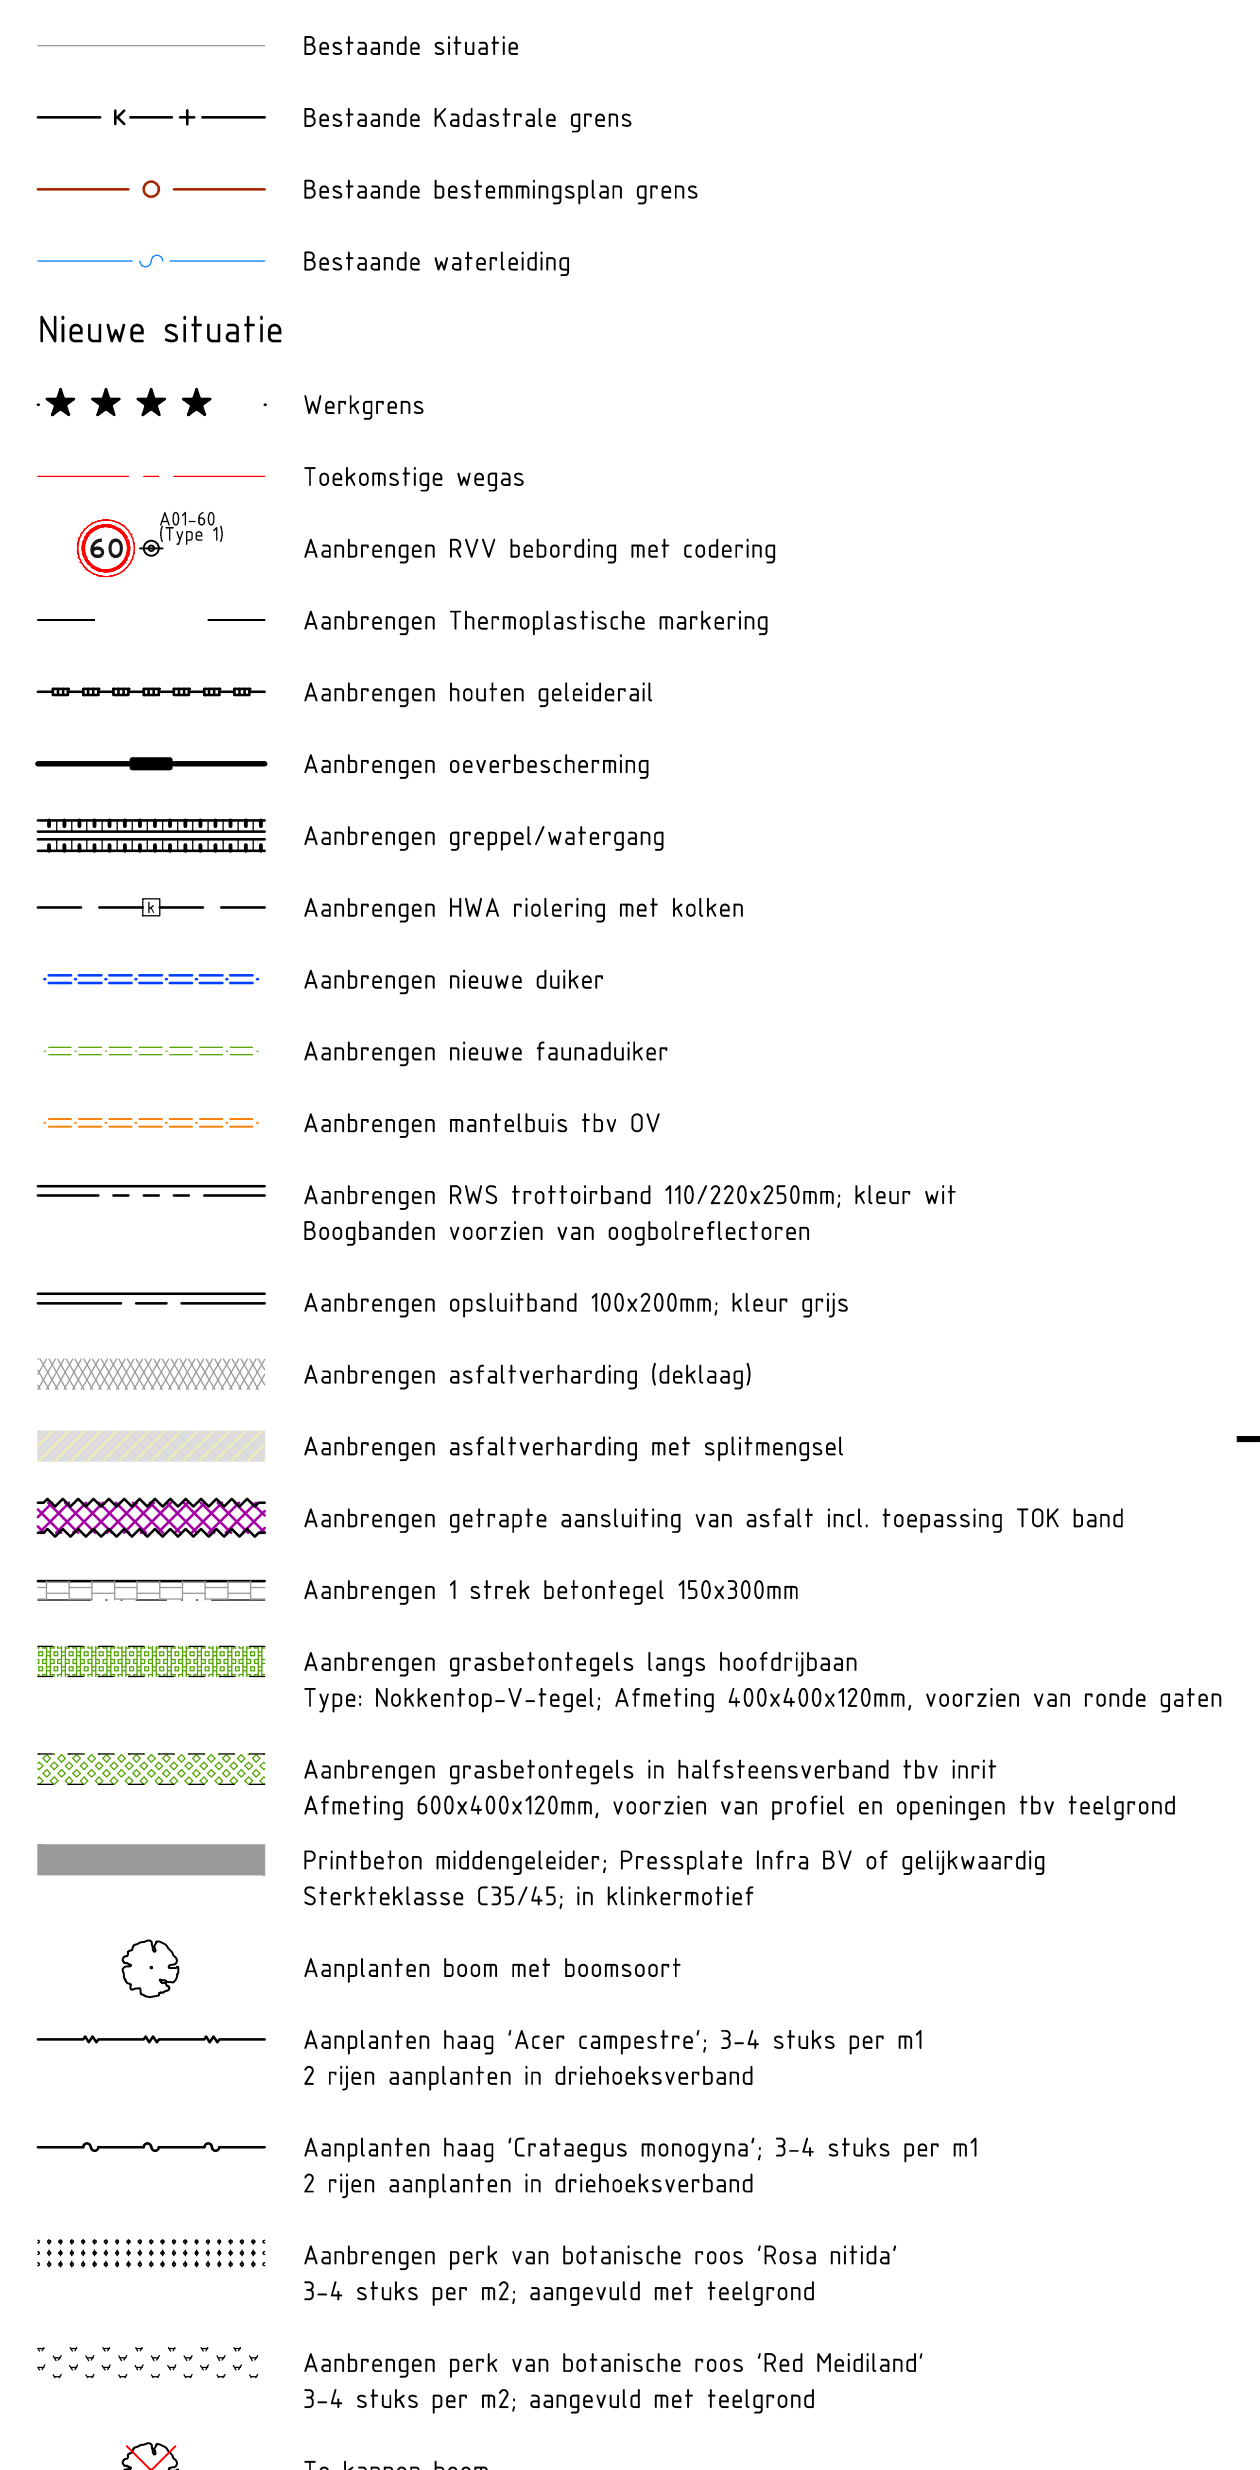[illegible]

<u>Opmerking</u> - Alle detailhoogten worden door BAM bepaald - Inrichting inritten conform detail 8 op tekening 456129-0-3-108	<table border="1"> <tr> <th colspan="4">CONTROLE</th></tr> <tr> <td>TEKENAAR</td><td>CONTROLEUR</td><td colspan="2">PROJECTLEIDER</td></tr> <tr> <td> </td><td> </td><td colspan="2"> </td></tr> </table>	CONTROLE				TEKENAAR	CONTROLEUR	PROJECTLEIDER					
CONTROLE													
TEKENAAR	CONTROLEUR	PROJECTLEIDER											

[illegible]

Opdrachtgever	Tekenaar	Schaal
Gemeente Texel	R.D. Lagcher	1:200
	Projectie	Formaat
Projectomschrijving	E. Lange van der Esch	594x1189
Ontwerp Akenbuurt - Nieuwlanderweg		blad in bladen
		1 IN 1
	Status	Wijz. nr.
Tekeningomschrijving	INTERN	C1
Uitvoeringsontwerp	www.anteagroup.nl	
Situatietekening		
Variant met kleinere aansluiting Kogersmaat		
Tekeningnummer		
456129-S-3-0131		

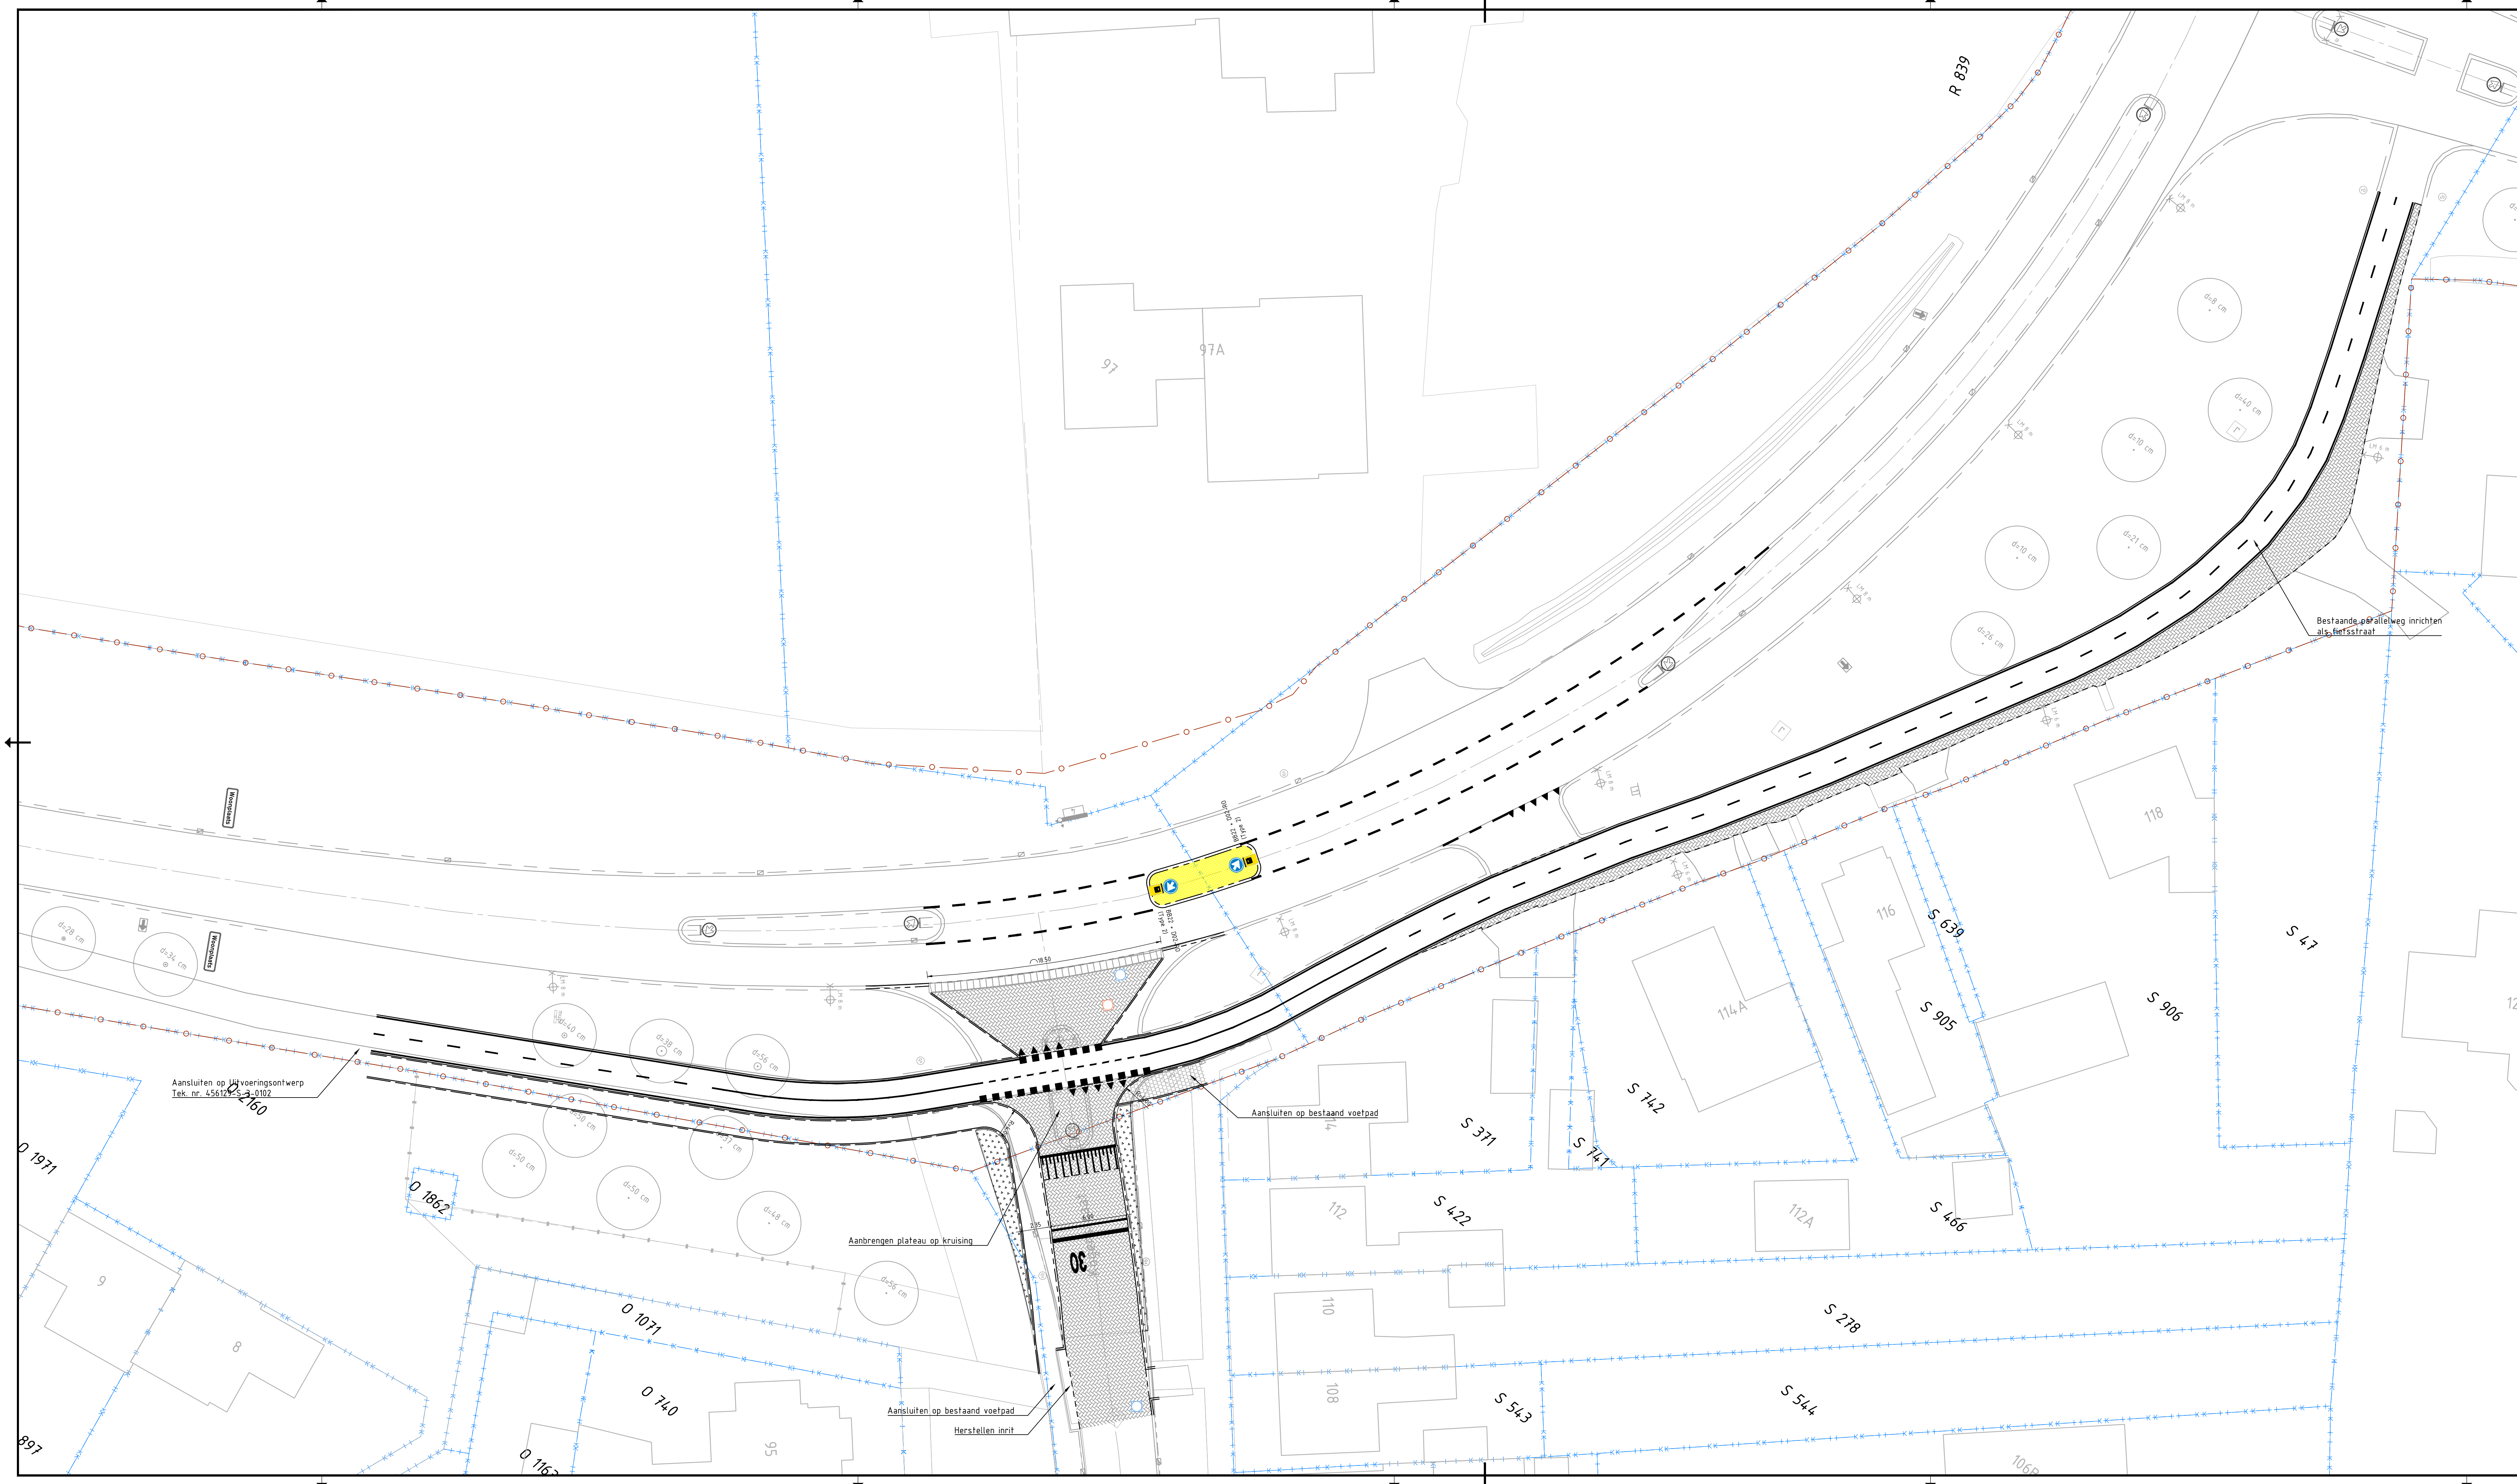


Verklaring:

Bestaande situatie

-  Bestaande situatie
- Bestaande Kadastrale grens
-  Bestaande bestemmingsplan grens
- Bestaande HWA/DWA inpectieput

Nieuwe situatie

- | | |
|---|---|
|  | Aanbrengen RVV bebording met codering |
|  | Aanbrengen niet verspuilbare koudplast markering, 2mm |
|  | Aanbrengen RWS trottoirband 110/220x250mm; kleur wit |
|  | Aanbrengen trottoirband 130/150x250mm; kleur grijs |
|  | Aanbrengen opsluitband 100x200mm; kleur grijs |
|  | Aanbrengen asfaltverharding (deklaag) |
|  | Voegstones middengleider, in halfstevensverband met voegmortel, kleur geel;
Stryk Verwo Infra of gelijkwaardig |
|  | Aanbrengen perk van botanische roos 'Red Meiland'
3-4 stuks per m2; aangevuld met feeldroeg |

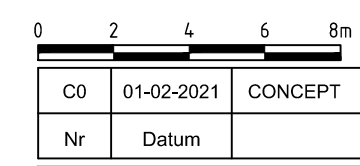

Maten in meters tenzij anders vermeld
Materialen in millimeters
Hoogtematen in meters t.o.v. N.A.P.

C0	01-02-2021	CONCEPT	RLa
Nr	Datum	Wijziging	Tek

Opdrachtgever
Gemeente Texel

Projectomschrijving
Ontwerp Akenbuurt - Nieuwlanderweg

Tekeningomschrijving
Uitvoeringsontwerp
Situatietekening inrichting Kogerstraat

Tekeningnummer
456129-S-3-0301

Tekenaar	Schaal
R.D. Lagcher	1:200

E. Lange-van der Esch 594x1189
Blad in bladen 1 IN 1

Status Wijz. nr.
CONCEPT **CO**
 www.anteagroup.nl 



Antea Group logo consisting of a stylized blue circular graphic above the text "antea®group".