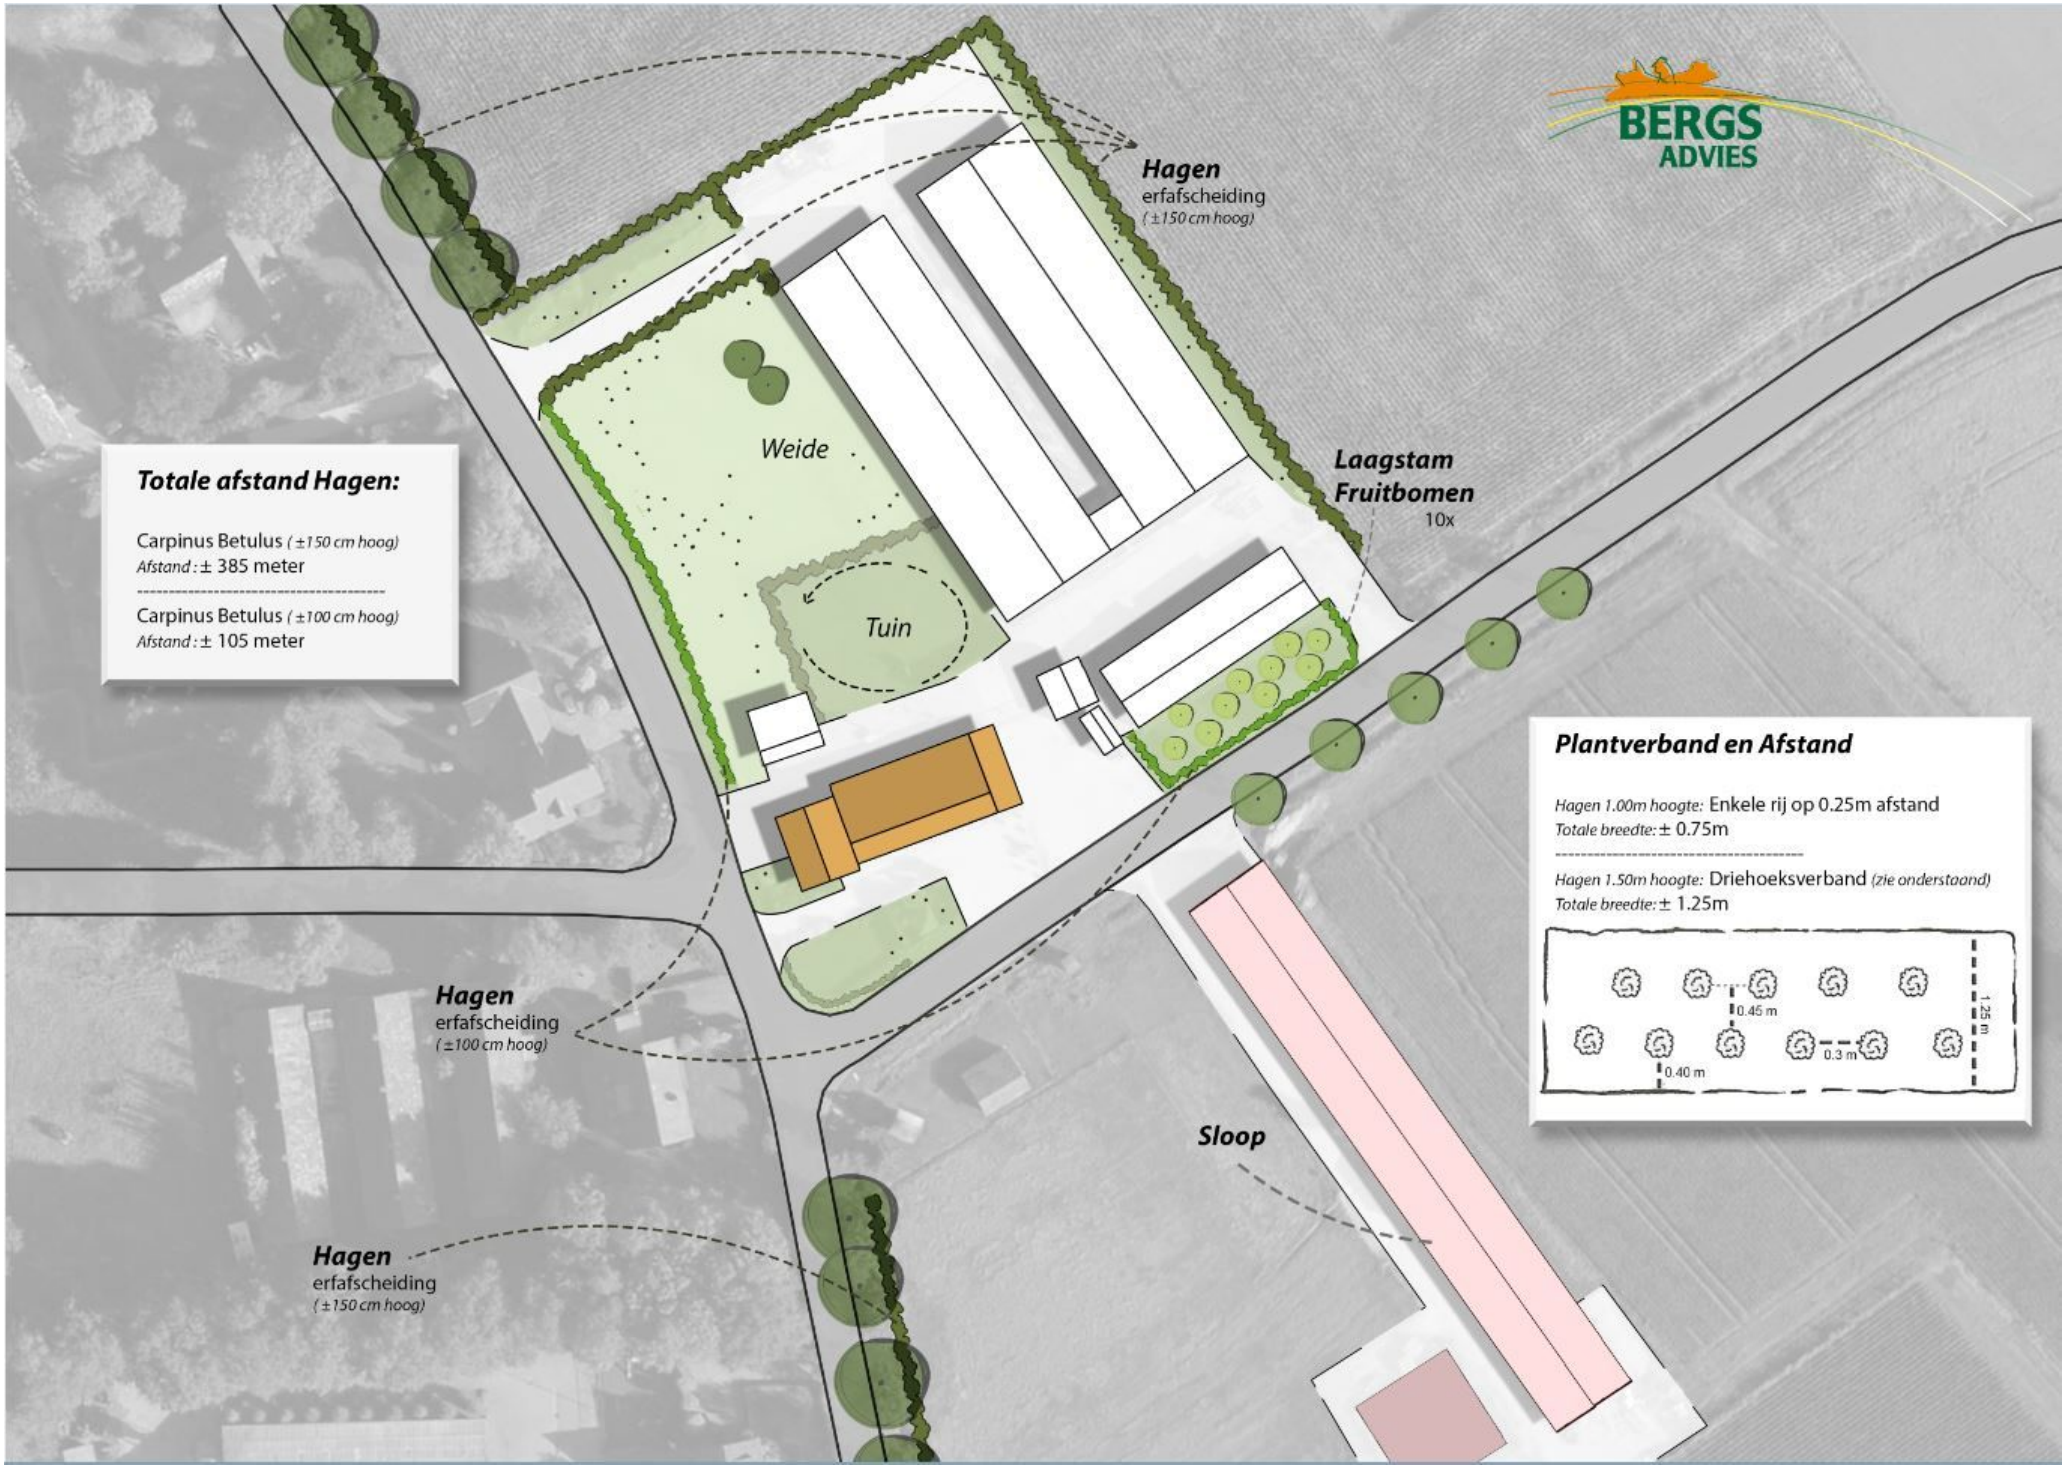

BERGS ADVIES
Hagen
erfafscheiding
(±150 cm hoog)
Weide
Tuin
Laagstam
Fruitbomen
10x
Totale afstand Hagen:
Carpinus Betulus (±150 cm hoog)
Afstand : ± 385 meter
Carpinus Betulus (±100 cm hoog)
Afstand : ± 105 meter
Plantverband en Afstand
Hagen 1.00m hoogte: Enkele rij op 0.25m afstand
Totale breedte: ± 0.75m
Hagen 1.50m hoogte: Driehoeksverband (zie onderstaand)
Totale breedte: ± 1.25m
0.45 m
0.3 m
0.40 m
1.25 m
Hagen
erfafscheiding
(±100 cm hoog)
Sloop
Hagen
erfafscheiding
(±150 cm hoog)