




**Gebouw 1**

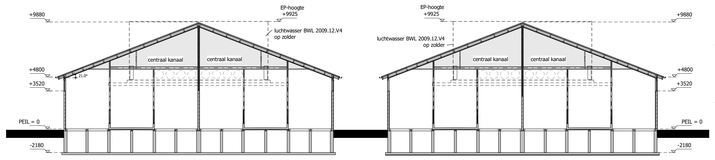


**Gebouw 2+3**




**Gebouw 4**

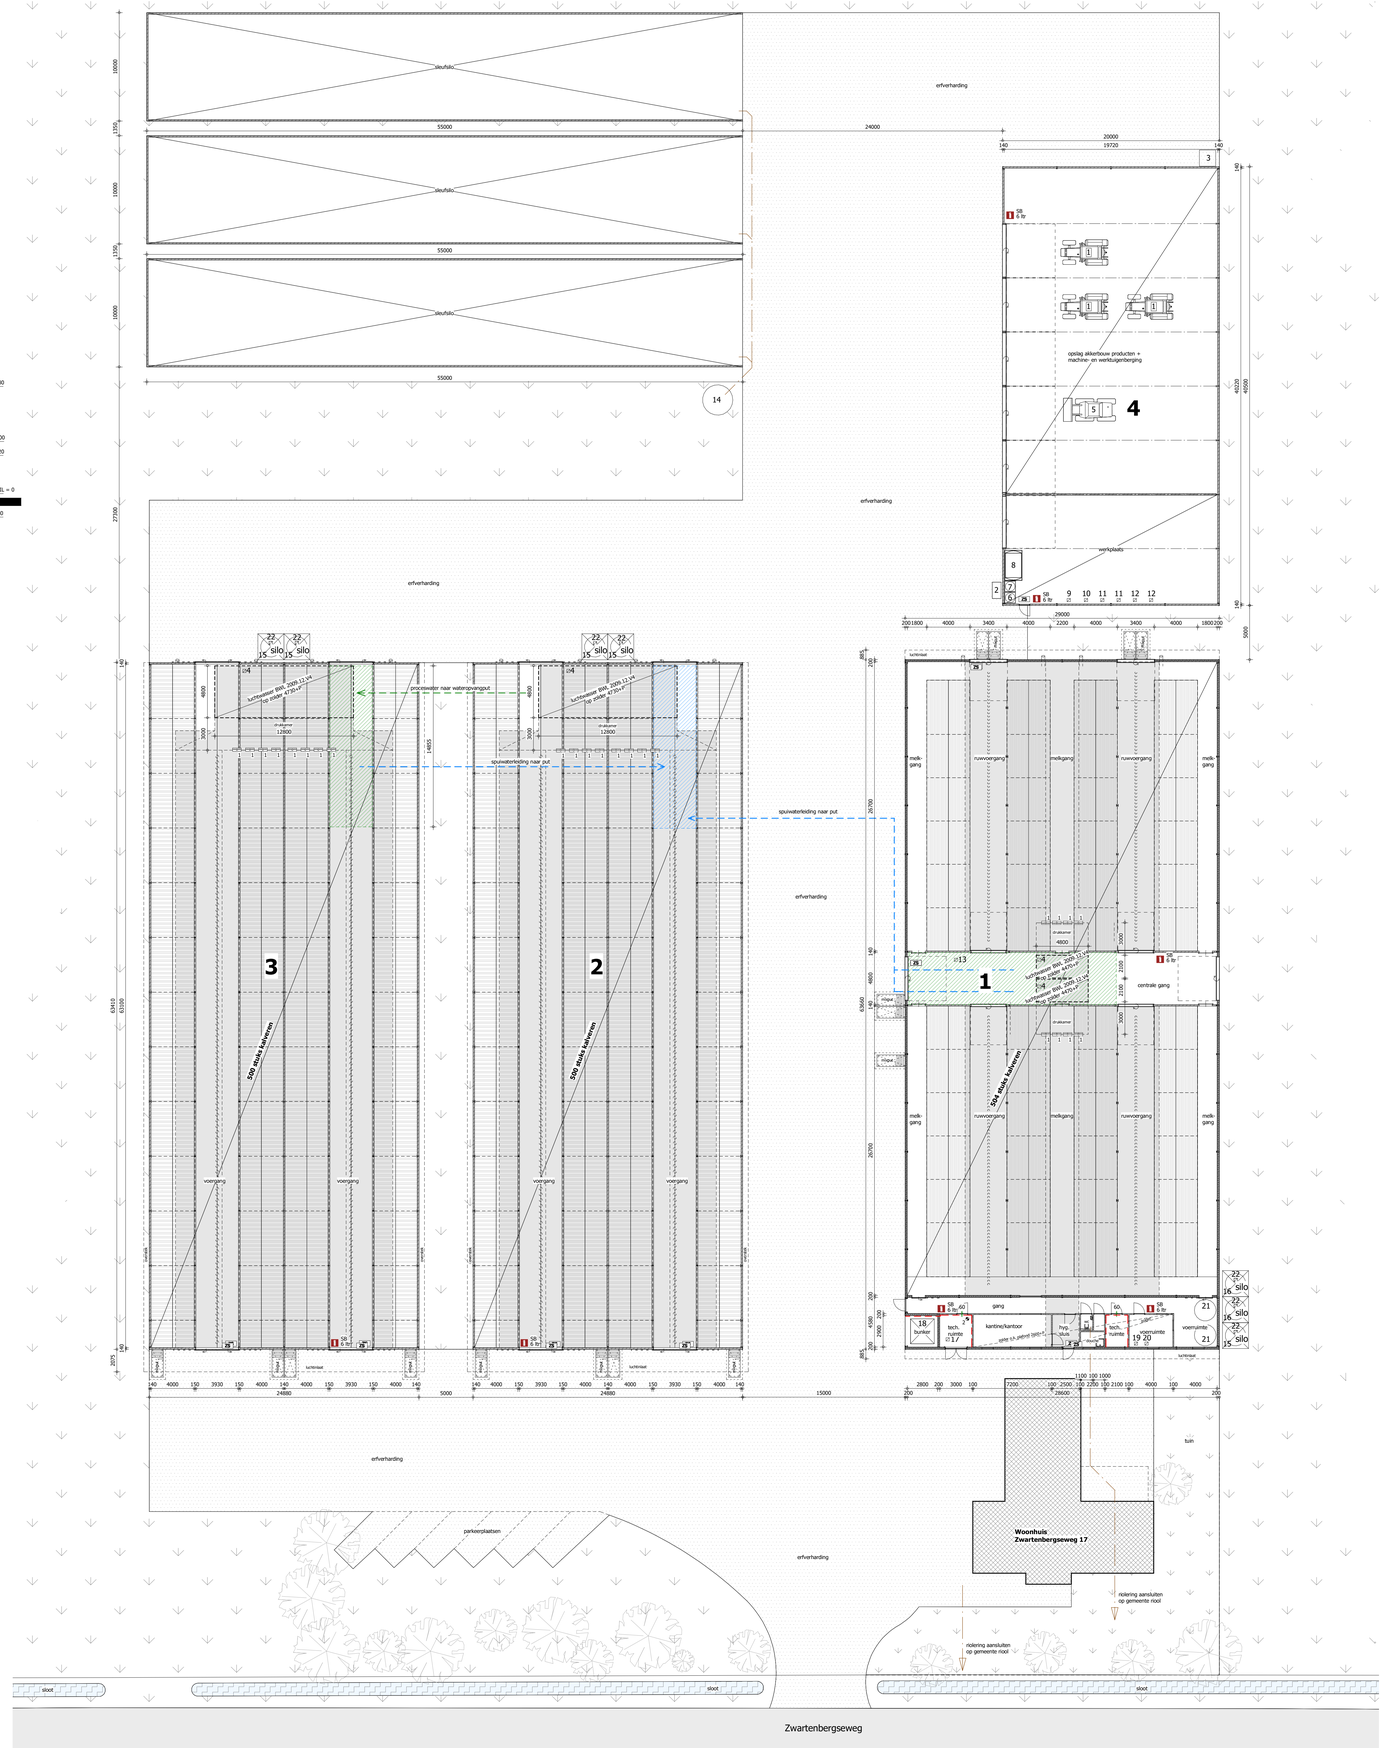


## BEDRIJFSOVERZICHT / AANTAL DIERPLAATSEN

| Gebouw | Omschrijving | vleeskalveren tot 8 maanden | drijfmest opslag |
|---|---|---|---|
| GEBOUW 1 | vleeskalverenstal | 504 | 1475 m³ |
| GEBOUW 2 | vleeskalverenstal | 500 | 2600 m³ |
| GEBOUW 3 | vleeskalverenstal | 500 | 2600 m³ |
| GEBOUW 4 | opslag / machine- en werktuigenberging | | |
| OPSLAG | vaste mestopslag | | |
| TOTAAL | | 1504 | 6675 m³ |

## MOTOREN EN DERGELIJKE

| NR. | AANTAL | OMSCHRIJVING | CAPACITEIT |
|---|---|---|---|
| 1 | 3 | tractor | 150 kW |
| 2 | 1 | afvalcontainer | 250,00 ltr |
| 3 | 1 | opslag oud ijzer | 50,00 kg |
| 4 | 4 | luchtwasinstallatie | 3 kW |
| 5 | 1 | shovel | 120 kW |
| 6 | 1 | smeerolie in lekbak | 200 ltr |
| 7 | 1 | afgewerkte olie in lekbak | 200 ltr |
| 8 | 1 | dieseltank KIWA gekeurd (dubbelwandig) | 3000 ltr |
| 9 | 1 | elektrisch handgereedschap | 10,00 kW |
| 10 | 1 | lasapparaat | 8 kW |
| 11 | 2 | boormachine | 0,75 kW |
| 12 | 2 | slijpmachine | 0,75 kW |
| 13 | 1 | hogedrukreiniger | 2,5 kW |
| 14 | 1 | percolaat opvangput | 5 m3 |
| 15 | 5 | voersilo | 16 ton |
| 16 | 2 | melkpoedersilo | 16 ton |
| 17 | 1 | houtkachel tbv verwarming warm water bedrijf (gecertificeerd verbruik 100 ton houtsnippers op jaarbasis) | 100 kW |
| 18 | 1 | voorraadbak houtsnippers | 4,9 ton |
| 19 | 1 | boiler (op zolder) | 6000 ltr |
| 20 | 1 | koudwatervat (op zolder) | 5000 ltr |
| 21 | 2 | menger | 2,20 kw |
| 22 | 7 | vijzel | 0,75 kW |

## VENTILATOREN

| Nummer | Aantal | Omschrijving | Capaciteit |
|---|---|---|---|
| 1 | 24 | ventilator Ø800mm | 2,26kW |
| 2 | 1 | ventilator Ø300mm | 0,25kW |

## OPPERVLAKTE BEBOUWING


| OMSCHRIJVING | OPPERVLAKTE |
|---|---|
| bestaande dakoppervlakte | 1845.3 m² |
| toename dakoppervlakte | 4169.9 m² |
| TOTAAL | 6015.2 m² |

## OPPERVLAKTE ERFVERHARDING

| OMSCHRIJVING | OPPERVLAKTE |
|---|---|
| bestaande erfverharding | 3477.5 m² |
| toename erfverharding | 1730.1 m² |
| TOTAAL | 5207.6 m² |

## RENVOOI

- ☑ M — symbool voor motor
- erfverharding
- betonrooster
- hardhouten roosters
- spuiwater opslag in kelder (108m³)
- processwater put (in kelder)
- brandscheiding 60 min. WBDBO volgens NEN 6069
- 60 — zelfsluitende deur aan 2 zijdes brandwerend 60 min. WBDBO volgens NEN 6069
- 58 6 ltr — sproeischuimblusser voor brandklasse A en B vlgs NEN 2559 vermelding van inhoud in ltr
- symbool voor ventilator (verticaal)
- symbool voor ventilator (horizontaal)

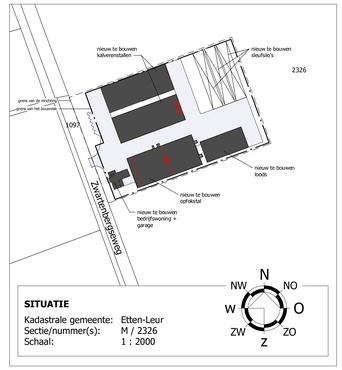


**SITUATIE**

Kadastrale gemeente: Etten-Leur
Sectie/nummer(s): M / 2326
Schaal: 1 : 2000

© VAN DUN ADVIES BV

van DUN ADVIES
partner in het buitengebied

Vestiging Ulicoten
T. 013 5199458

Vestiging Someren
T. 0493 745015

info@vandunadvies.nl
www.vandunadvies.nl

| | | | |
|---|---|---|---|
| PROJECTNUMMER | 17408.AA011 | TEKENAAR | MB |
| TEKENING | Milieu | SCHAAL | 1:200 |
| | | BLAD | 1-02 |
| DATUM | 19-05-2021 | | |
| WIJZIGINGEN | 1e 01-09-2021 | | |
| | 2e 16-09-2021 | | |
| | 3e | | |
| | 4e | | |

ONDERWERP
Agrarisch bedrijf aan de Zwartenbergseweg 17 te Etten-Leur