

Gevel totaal - West



Algemeen

Technische bouwvoorschriften uit het oogpunt van veiligheid;

- Brandwerendheid draagconstructie volgens constructeur
- Scheidingsconstructie (vloeren en wanden) tussen brandcompartimenten onderling voldoen aan de 60 minuten WBDBO eis.
- Constructie onderdelen in nook- en brandvrije vluchtroutes voldoen aan brandvoortplantingsklasse 2 volgens NEN 6065 en klasse T1 volgens NEN 1775 en klasse B volgens NEN-EN 13501-1
- Constructie onderdelen in nook- en brandvrije vluchtroutes voldoen aan rookproductie maximaal 10m-1 volgens NEN 6066.
- Deuren in de gevel die gelegen zijn in een vluchtroute,zijn voorzien van paniekbeslag.
- Overige deuren in vluchtroutes zijn te openen zonder sleutel vanaf de vluchtroute(s).
- doorgang deuren: vrije hoogte >= 2300 mm

Technische bouwvoorschriften uit het oogpunt van gezondheid;

- Afvalwater, fecaliën aansluiten op gemeentelijk stelsel conform NEN 3215 en eisen gemeente.
- Een scheidingsconstructie van een toilet/ruimte of een badruimte heeft aan een zijde die grenst aan die ruimte, tot 1,2 m hoogte boven de vloer van die ruimte een volgens NEN 2778 bepaalde wateropname, die gemiddeld niet groter is dan 0.01 kg/(m².s1/2) en op geen enkele plaats groter dan 0,2 kg/(m².s1/2). Voor een badruimte geldt ter plaatse van de douche over een lengte van ten minste 3 m, tot een hoogte van 2,1 m boven de vloer van die ruimte.
- De scheidingsconstructies zijn zodanig dat de vorming van allergenen door vocht in verblijfsgebieden, toiletruimten en badruimten voldoende wordt beperkt.
- Volgens het bouwbesluit hebben spleten een maximale breedte van 1cm. Ook is er een scherm van minimaal 60cm aanwezig (beton) onder de grond aanwezig t.b.v. wering van ratten en muizen.
- Details zijn lucht en waterdicht uitgevoerd volgens NEN 2778

Trappen

Trap volgens artikel 2.33: tabel 2.33

- max. hoogte van een optrede 188 mm
- min. aantrede t.p.v. de klimlijn 220 mm
- min. breedte van de trap 1,2 m* / 0,8 m**
- min. vrije hoogte boven de trap 2,3 m
- max. hoogte van de trap 4,0 m
- hoogste balustrade 1000 / 1200 mm+ vloer volgens tekening
- hoogste traphek 900 mm+ trede
- opening tussen spijlen max. 100 mm

* hoofdtrap woongebouw / ** vluchttrap

Kozijnen

- De toegang tot een verblijfsgebied, verblijfsruimte, badruimte of toiletruimte heeft een vrije doorgang met een breedte van min. 0,85 m en een hoogte van min. 2,3 m.
- Ramen, deuren en kozijnen welke volgens NEN 5087 bereikbaar zijn voor inbraak, bezitten een inbraakwerendheid die voldoet aan weerstandsklasse 2 van NEN 5096.

Bereikbaarheid en toegankelijkheid conform afdeling 4.4 BB

- Vrije doorgang conform art. 4.22 BB
- Vrije doorgang verkeersruste conform art. 4.23 BB
- Aanwezigheid toegankelijkheidssector conform art. 4.24 BB
- Bereikbaarheid toegankelijkheidssector conform art. 4.26 BB
- Hoogteverschillen conform art. 4.27 BB
- Afmetingen liftkooi conform art. 4.28 BB

Verlichting conform afdeling 6.1 BB

- Verlichting conform art. 6.2 BB
  Een besloten ruimte waardoor een beschermde vluchtroute of beschermde route voert heeft een verlichtingsinstallatie die een op een vloer, een tredevlak of een hellingbaan gemeten verlichtingssterkte kan geven van ten minste 1 lux.
- Noodverlichting conform art. 6.3 bb
  Noodverlichting geeft binnen 15 seconden na het uitvallen van de voorziening voor elektriciteit gedurende ten minste 60 minuten een op een vloer, een tredevlak of een hellingbaan gemeten verlichtingssterkte van ten minste 1 lux.
- Aansluiting op voorziening voor elektriciteit conform art. 6.4 bb

Voorziening voor het afnemen en gebruiken van energie conform afdeling 6.2 BB en bijhorende NEN-normen.

- Voorzieningen voor elektriciteit conform art. 6.6 BB
- Voorzieningen voor gas conform art. 6.9 BB
- Aansluiting op het distributienet voor elektriciteit, gas en warmte conform art. 6.10 BB

Watervoorziening conform afdeling 6.3 BB en NEN 1006

- Drinkwatervoorziening conform art. 6.12 BB
- Warmwatervoorziening conform art. 6.13 BB
- Aansluiting conform art. 6.14 BB

Bereikbaarheid van gebouwen voor personen met een functiebeperking conform afdeling 6.10 BB

Tegengaan van veel voorkomende criminaliteit conform afdeling 6.11 BB

Overig

- (veiligheids)beglazing kozijnen conform NEN 3569
- hemelwaterafvoer en afvalwater-afvoer conform NEN 3215
- wanden toiletten betegelen tot 1450+ afg. vl en badruimten betegelen tot aan onderkant plafond
- bluswatervoorzieningen en opstelplaatsen brandweervoertuigen: conform opgave gemeente en brandweer
- geluidswerend voorzieningen volgens geluidsrapport
- brandveiligheid en brandwerende / rookwerende voorziening volgens opgave brandadviseur
- RC-waarde (conform NTA 8800 / BENG) volgens rapport adviseur

Rc Waarden

Rc Beganegrond	≥ 3,7 m²/K/W
Rc Gevel	≥ 4,7 m²/K/W
Rc Dak	≥ 6,3 m²/K/W

Materialen:

Baksteen:	Licht beige / zand, gemeleerd, waalformaat, halfsteensverband. Type n.t.b., voeg n.t.b.
Gevelinvulling:	Noord blok materiaal 1 en 2, Zuidblok materiaal 1 t/m 3: 1 Lijnvormige fasen, bijzonder verband met terugspringende voegen/lagen. 2) biobased bepleiting of bijv. composiet houten planken; gesloten systeem. kleur 1 3) biobased bepleiting of bijv. composiet houten planken; gesloten systeem. kleur 2
Loggias/balkons:	prefab balkonplaat, vloerrandafwerking strips gelijk gevelsteen, glazen borstwering met aluminium ondersteuning kleur gelijk kozijnen, zijkanten afgewerkt materiaal 2.) en/of 3.); plafondafwerking: Bib-systeem, steenstrips, bakstenen en voegwerk gelijk aan gevelafwerking logga beglazing met vouwdelen, kleur C34 / RAL8019
Kozijnen:	slanke profielen in kleur kleur C34 / RAL8019
Dakranden:	aluminium, gemoffeld in kleur
Waterslagen:	aluminium, gemoffeld in kleur
Noodoverst.:	aluminium, gemoffeld in kleur
Entrees:	zijkanten, plafonds en vloerafwerking, afgewerkt materiaal 2.)
Postbussen:	aluminium, geanodiseerd, C34, opgenomen in de entree vlieswiel glas


Materialen plint:

Betonnen constructie met openingen

Randafwerking met klimplanten op metalen rooster gecombineerd met stalen lamella's bijv. recycled van bestaand gebouw

Landschapselementen met betonnen trap en hellingbaan
Keermuurelementen t.b.v. plantenbakken afgewerkt met gerecyclyd baksteen, dakpannen en bijv. ander stoopmateriaal van bestaande gebouwen

Voor de inrichting en beplantingsconcept zie ontwerpboek

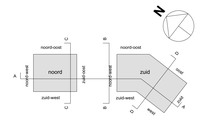

Wijziging A. 22-03-2024	Project	Opdrachtgever	
	Parkview	Harderwijkweg B.V.	
renvooi;	Fase	Adres	
draaiende dieslen;	Omgevingsvergunning	Gouda Harderwijkweg	
brug;			
weggevallen lijnen plint/garage;	Onderdeel		
afwerking plafonds balkons;	**Gevel totaal - West**		
Wijziging B. 20-06-2024	Projectnummer	Bladcode	
	2302	**OV_201**	
balustrade terrassen;	SCHAAL 1:100	DATUM 01-12-2023	
balustrade tuin;	FORMAAT A0L 1389 x 841	STATUS Definitief	
	Architect STUDIOOXS		


11
10
9
8
7
6
5
4
3
2
1
38800 +peil
37920 +peil
37250 +peil
36800 +peil
36600
12 12e verdieping
33600
11 11e verdieping
30600
10 10e verdieping
27600
09 9e verdieping
24600
08 8e verdieping
21600
07 7e verdieping
18600
06 6e verdieping
15600
05 5e verdieping
12600
04 4e verdieping
9600
03 3e verdieping
6600
02 2e verdieping
3600
01 1e verdieping
1200 + vl. peil
1220 + vl. peil
21788 +peil
16250 +peil
15788 +peil
13250 +peil
12788 +peil
19250 +peil
18800 +peil
19820 +peil
2.400
2.600
min. 2.300
min. 2.300
min. 2.300



Gevel totaal - Noord





Gevel totaal - Zuid



Algemeen

Technische bouwvoorschriften uit het oogpunt van veiligheid;
- Brandwerendheid draagconstructie volgens constructeur
- Scheidingsconstructie (vloeren en wanden) tussen brandcompartimenten onderling voldoen aan de 60 minuten WBDBO eis.
- Constructie onderdelen in rook- en brandvrije vluchtroutes voldoen aan brandvoortplantingsklasse 2 volgens NEN 6065 en klasse T1 volgens NEN 1775 en klasse B volgens NEN-EN 13501-1
- Constructie onderdelen in rook- en brandvrije vluchtroutes voldoen aan rookproductie maximaal 10m-1 volgens NEN 6066.
- Deuren in de gevel die gelegen zijn in een vluchtroute,zijn voorzien van paniekbeslag.
- Overige deuren in vluchtroutes zijn te openen zonder sleutel vanaf de vluchtroute(s).
- doorgang deuren: vrije hoogte >= 2300 mm

Technische bouwvoorschriften uit het oogpunt van gezondheid;
- Afvalwater, feceliën aansluiten op gemeentelijk stelsel conform NEN 3215 en eisen gemeente.
- Een scheidingsconstructie van een toiletruimte of een badruimte heeft aan een zijde die grenst aan die ruimte, tot 1,2 m hoogte boven de vloer van die ruimte een volgens NEN 2778 bepaalde wateropname, die gemiddeld niet groter is dan 0,01 kg/(m² .s1/2) en op geen enkele plaats groter dan 0,2 kg/(m² .s1/2). Voor een badruimte geldt ter plaatse van de douche over een lengte van ten minste 3 m, tot een hoogte van 2,1 m boven de vloer van die ruimte.
- De scheidingsconstructies zijn zodanig dat de vorming van allergenen door vocht in verblijfsgebieden, toiletruimten en badruimten voldoende wordt bepekt.
- Volgens het bouwbesluit hebben spleten een maximale breedte van 1cm. Ook is er een scherm van minimaal 60cm aanwezig (beton) onder de grond aanwezig t.b.v. wering van ratten en muizen.
- Details zijn lucht en waterdicht uitgevoerd volgens NEN 2778

Trappen
Trap volgens artikel 2.33: tabel 2.33
- max. hoogte van een optrede 188 mm
- min. aantrede t.p.v. de kimlijn 220 mm
- min. breedte van de trap 1,2 m* / 0,8 m**
- min. vrije hoogte boven de trap 2,3 m
- max. hoogte van de trap 4,0 m
- hoogste balustrade 1000 / 1200 mm+ vloer volgens tekening
- hoogste traphek 900 mm+ trede
- opening tussen spijlen max. 100 mm

* hoofdtrap woongebouw / ** vluchttrap

Kozijnen
- De toegang tot een verblijfsgebied, verblijfruimte, badruimte of toiletruimte heeft een vrije doorgang met een breedte van min. 0,85 m en een hoogte van min. 2,3 m.
- Ramen, deuren en kozijnen welke volgens NEN 5087 bereikbaar zijn voor inbraak, bezitten een inbraakwerendheid die voldoet aan weerstandsklasse 2 van NEN 5096.

Rc Waarden

Rc Beganegrond	≥ 3,7 m²K/W
Rc Gevel	≥ 4,7 m²K/W
Rc Dak	≥ 6,3 m²K/W

Bereikbaarheid en toegankelijkheid conform afdeling 4.4 BB
- Vrije doorgang conform art. 4.22 BB
- Vrije doorgang verkeersroute conform art. 4.23 BB
- Aanwezigheid toegankelijkheidssector conform art. 4.24 BB
- Bereikbaarheid toegankelijkheidssector conform art. 4.26 BB
- Hoogteverschillen conform art. 4.27 BB
- Afmetingen liftkooi conform art. 4.28 BB

Verlichting conform afdeling 6.1 BB
- Verlichting conform art. 6.2 BB
  Een besloten ruimte waardoor een beschermde vluchtroute of beschermde route voert heeft een verlichtingsinstallatie die een op een vloer, een tredevlak of een hellingbaan gemeten verlichtingssterkte kan geven van ten minste 1 lux.
- Noodverlichting conform art. 6.3 bb
  Noodverlichting geeft binnen 15 seconden na het uitvallen van de voorziening voor elektriciteit gedurende ten minste 60 minuten een op een vloer, een tredevlak of een hellingbaan gemeten verlichtingssterkte van ten minste 1 lux.
- Aansluiting op voorziening voor elektriciteit conform art. 6.4 bb

Voorziening voor het afnemen en gebruiken van energie conform afdeling 6.2 BB en bijhorende NEN-normen.
- Voorzieningen voor elektriciteit conform art. 6.8 BB
- Voorzieningen voor gas conform art. 6.9 BB
- Aansluiting op het distributienet voor elektriciteit, gas en warmte conform art. 6.10 BB

Watervoorziening conform afdeling 6.3 BB en NEN 1006
- Drinkwatervoorziening conform art. 6.12 BB
- Warmwatervoorziening conform art. 6.13 BB
- Aansluiting conform art. 6.14 BB

Bereikbaarheid van gebouwen voor personen met een functiebeperking conform afdeling 6.10 BB

Tegengaan van veel voorkomende criminaliteit conform afdeling 6.11 BB

Overig
- (veiligheids)beglazing kozijnen conform NEN 3569
- hemelwaterafvoer en afvalwater-afvoer conform NEN 3215
- wanden toiletten betegelen tot 1450+ afg. vl en badruimten betegelen tot aan onderkant plafond
- bluswatervoorzieningen en opstelplaatsen brandweervoertuigen: conform opgave gemeente en brandweer
- geluidswerend voorzieningen volgens geluidsrapport
- brandveiligheid en brandwerende / rookwerende voorziening volgens opgave brandadviseur
- RC-waarde (conform NTA 8800 / BENG) volgens rapport adviseur

Materialen:

Baksteen: Licht beige / zand, gemeleerd, waalformaat, halfsteensverband. Type n.t.b., voeg n.t.b.

Gevelinvulling: Noord blok materiaal 1 en 2, Zuidblok materiaal 1 t/m 3:
1 Lijnbakstenen, bijzonder verband met terugspringende voegen/stekken;
2) biobased bepleiting of bijv. composiet houten planken; gesloten systeem, kleur 1
3) biobased bepleiting of bijv. composiet houten planken; gesloten systeem, kleur 2

Loggias/balkons: prefab balkonplaat, vloerrandafwerking strips gelijk gevelsteen, glazen borstwering met aluminium ondersteuning kleur gelijk kozijnen, zijkanten afgewerkt materiaal 2.) en/of 3.);
plafondafwerking: Sto-systeem, steenoptiek, bakstenen en voegwerk gelijk aan gevelafwerking
loggia bepleizing met vouwdelen, kleur C34 / RAL8019

Kozijnen: slanke profielen in kleur kleur C34 / RAL8019

Dakranden: aluminium, gemoffeld in kleur

Waterslagen: aluminium, gemoffeld in kleur

Noodoverst.: aluminium, gemoffeld in kleur

Entrees: zijkanten, plafonds en vloerafwerking, afgewerkt materiaal 2.)

Postbussen: aluminium, geanodiseerd, C34, opgenomen in de entree vliesgevel glas


Materialen alint:

Betonnen constructie met openingen

Randafwerking met klimplanten op metalen rooster gecombineert met stalen lamella's bijv. recycled van bestaand gebouw

Lanschtuinelementen met betonnen trap en hellingbaan
Keermuurelementen t.b.v. zijdelentbakken afgewerkt met gerecycled baksteen, dakpannen en bijv. ander steenmateriaal van bestaande gebouwen

Voor de invichting en beplantingsconcept zie ontwerpboek

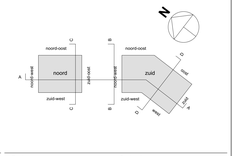


Wijziging A. 22-03-2023	Project	Opdrachtgever	
	Parkview	Harderwijkweg B.V.	
renvooi; draaiende deelen; brug; weggevallen lijnen plint/garage; afwerking plafonds balkons;	Fase	Adres	
	Omgevingsvergunning	Gouda Harderwijkweg	
	Onderdeel		
	Gevel totaal - Noord en Zuid		
Wijziging B. 20-06-2024	Projectnummer	Bladcode	
	2302	**OV_203**	
balustrade terrassen; balustrade tuin;	SCHAAL 1:100	DATUM 01-12-2023	
	FORMAAT A0L 1389 x 841	STATUS Definitief	
	Architect STUDIOOXS		




Zuidblok - Oost



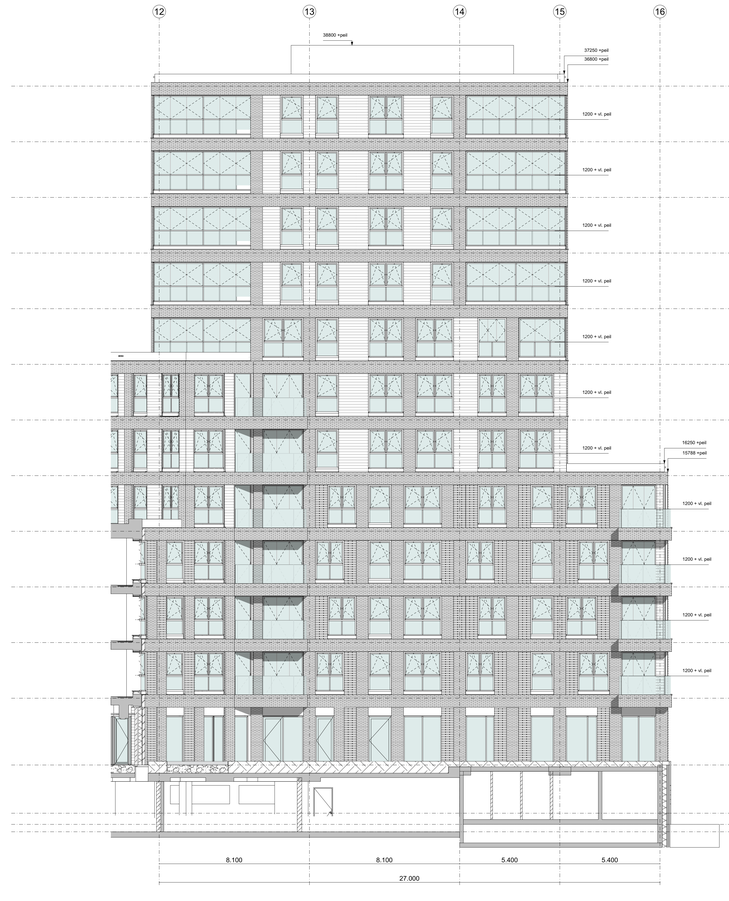


Zuidblok - West



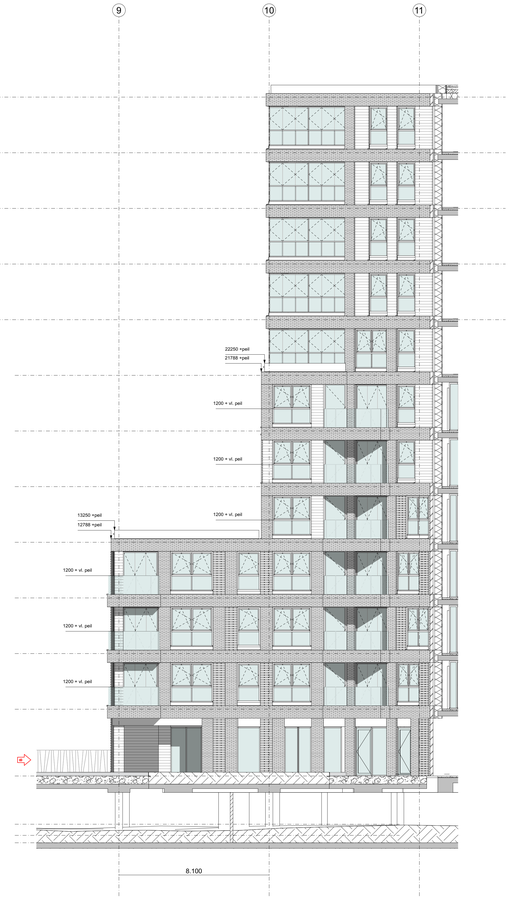

Zuidblok - Zuid-West

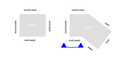

Algemeen

Technische bouwvoorschriften uit het oogpunt van veiligheid;

- Brandweerdheid draagconstructie volgens constructeur
- Scheidingsconstructie (vloeren en wanden) tussen brandcompartimenten onderling voldoen aan de 60 minuten WBDBO eis.
- Constructie onderdelen in nook- en brandvrije vluchtroutes voldoen aan brandvoortplantingsklasse 2 volgens NEN 6065 en klasse T1 volgens NEN 1775 en klasse B volgens NEN-EN 13501-1
- Constructie onderdelen in nook- en brandvrije vluchtroutes voldoen aan rookproductie maximaal 10m-1 volgens NEN 6066.
- Deuren in de gevel die gelegen zijn in een vluchtroute,zijn voorzien van paniekbeslag.
- Overige deuren in vluchtroutes zijn te openen zonder sleutel vanaf de vluchtroute(s).
- doorgang deuren: vrije hoogte >= 2300 mm

Technische bouwvoorschriften uit het oogpunt van gezondheid;

- Afvalwater, fecaliën aansluiten op gemeentelijk stelsel conform NEN 3215 en eisen gemeente.
- Een scheidingsconstructie van een toiletruimte of een badruimte heeft aan een zijde die grenst aan die ruimte, tot 1,2 m hoogte boven de vloer van die ruimte een volgens NEN 2778 bepaalde wateropname, die gemiddeld niet groter is dan 0.01 kg/(m².s1/2) en op geen enkele plaats groter dan 0,2 kg/(m².s1/2). Voor een badruimte geldt ter plaatse van de douche over een lengte van ten minste 3 m, tot een hoogte van 2,1 m boven de vloer van die ruimte.
- De scheidingsconstructies zijn zodanig dat de vorming van allergenen door vocht in verblijfsgebieden, toiletruimten en badruimten voldoende wordt beperkt.
- Volgens het bouwbesluit hebben spleten een maximale breedte van 1cm. Ook is er een scherm van minimaal 60cm aanwezig (beton) onder de grond aanwezig t.b.v. wering van ratten en muizen.
- Details zijn lucht en waterdicht uitgevoerd volgens NEN 2778

Trappen

Trap volgens artikel 2.33: tabel 2.33

- max. hoogte van een optrede 188 mm
- min. aantrede t.p.v. de klimlijn 220 mm
- min. breedte van de trap 1,2 m* / 0,8 m**
- min. vrije hoogte boven de trap 2,3 m
- max. hoogte van de trap 4,0 m
- hoogste balustrade 1000 / 1200 mm+ vloer volgens tekening
- hoogste trapheil 900 mm+ trede
- opening tussen spijlen max. 100 mm

* hoofdtrap woongebouw / ** vluchttrap

Kozijnen

- De toegang tot een verblijfsgebied, verblijfsruimte, badruimte of toiletruimte heeft een vrije doorgang met een breedte van min. 0,85 m en een hoogte van min. 2,3 m.
- Ramen, deuren en kozijnen welke volgens NEN 5087 bereikbaar zijn voor inbraak, bezitten een inbraakwerendheid die voldoet aan weerstandsklasse 2 van NEN 5096.

Bereikbaarheid en toegankelijkheid conform afdeling 4.4 BB

- Vrije doorgang conform art. 4.22 BB
- Vrije doorgang verkeersruste conform art. 4.23 BB
- Aanwezigheid toegankelijkheidssector conform art. 4.24 BB
- Bereikbaarheid toegankelijkheidssector conform art. 4.26 BB
- Hoogteverschillen conform art. 4.27 BB
- Afmetingen liftkooi conform art. 4.28 BB

Verlichting conform afdeling 6.1 BB

- Verlichting conform art. 6.2 BB
  Een besloten ruimte waardoor een beschermde vluchtroute of beschermde route voert heeft een verlichtingsinstallatie die een op een vloer, een trede/vlak of een hellingbaan gemeten verlichtingssterkte kan geven van ten minste 1 lux.
- Noodverlichting conform art. 6.3 bb
  Noodverlichting geeft binnen 15 seconden na het uitvallen van de voorziening voor elektriciteit gedurende ten minste 60 minuten een op een vloer, een trede/vlak of een hellingbaan gemeten verlichtingssterkte van ten minste 1 lux.
- Aansluiting op voorziening voor elektriciteit conform art. 6.4 bb

Voorziening voor het afnemen en gebruiken van energie conform afdeling 6.2 BB en bijhorende NEN-normen.

- Voorzieningen voor elektriciteit conform art. 6.6 BB
- Voorzieningen voor gas conform art. 6.9 BB
- Aansluiting op het distributienet voor elektriciteit, gas en warmte conform art. 6.10 BB

Watervoorziening conform afdeling 6.3 BB en NEN 1006

- Drinkwatervoorziening conform art. 6.12 BB
- Warmwatervoorziening conform art. 6.13 BB
- Aansluiting conform art. 6.14 BB

Bereikbaarheid van gebouwen voor personen met een functiebeperking conform afdeling 6.10 BB

Tegengaan van veel voorkomende criminaliteit conform afdeling 6.11 BB

Overig

- (veiligheids)beglazing kozijnen conform NEN 3569
- hemelwaterafvoer en afvalwater-afvoer conform NEN 3215
- wanden toiletten betegelen tot 1450+ afg. vl en badruimten betegelen tot aan onderkant plafond
- bluswatervoorzieningen en opstelplaatsen brandweervoertuigen: conform opgave gemeente en brandweer

Rc Waarden

Rc Beganegrond	≥ 3,7 m²K/W
Rc Gevel	≥ 4,7 m²K/W
Rc Dak	≥ 6,3 m²K/W

- geluidswerend voorzieningen volgens geluidsrapport
- brandveiligheid en brandwerende / rookwerende voorziening volgens opgave brandadviseur
- RC-waarde (conform NTA 8800 / BENG) volgens rapport adviseur

Materialen:

Baksteen:	Licht beige / zand, gemeleerd, waalformaat, halfsteensverband. Type n.t.b., voeg n.t.b.
Gevelinvulling:	Noord blok materiaal 1 en 2, Zuidblok materiaal 1 t/m 3: 1 Gele baksteen, bijzonder verband met terugspringende voegen en lagen; 2) biobased beplating of bijv. composiet houten planken; gesloten systeem. kleur 1 3) biobased beplating of bijv. composiet houten planken; gesloten systeem. kleur 2
Loggias/balkons:	prefab balkonplaat, vloerrandafwerking strips gelijk gevelsteen, glazen borstwering met aluminium ondersteuning kleur gelijk kozijnen, zijkanten afgewerkt materiaal 2.) en/of 3.); plafondafwerking: Stb-systeem, steenstrips, baksteen en voegwerk gelijk aan gevelafwerking logia beglazing met vouwdelen, kleur C34 / RAL8019
Kozijnen:	slanke profielen in kleur kleur C34 / RAL8019
Dakranden:	aluminium, gemoffeld in kleur
Waterslagen:	aluminium, gemoffeld in kleur
Noodoverst.:	aluminium, gemoffeld in kleur
Entrees:	zijkanten, plafonds en vloerafwerking, afgewerkt materiaal 2.)
Postbussen:	aluminium, geanodiseerd, C34, opgenomen in de entree vlakgevel glas


Materialen plint:

Betonnen constructie met openingen

Randafwerking met klimplanten op metalen rooster gecombineerd met stalen lamella's bijv. recycled van bestaand gebouw

Landschapselementen met betonnen trap en hellingbaan
Keermuurelementen t.b.v. plantenbakken afgewerkt met gerecycled baksteen, dakpannen en bijv. ander stoopmateriaal van bestaande gebouwen

Voor de inrichting en beplantingsconcept zie ontwerpboek

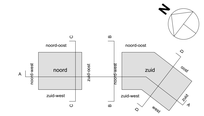

Wijziging A. 22-03-2023	Project	Opdrachtgever	
	Parkview	Harderwijkweg B.V.	
renvooi;	Fase	Adres	
draaiende dieren;	Omgevingsvergunning	Gouda Harderwijkweg	
brug;			
weggevallen lijnen plint/garage;	Onderdeel		
afwerking plafonds balkons;	**Gevels Zuidblok (O, W, Z-W)**		
Wijziging B. 20-06-2024	Projectnummer	Bladcode	
	2302	**OV_204**	
balustrade terrassen;	SCHAAL 1:100	DATUM 01-12-2023	
balustrade tuin;	FORMAAT A0L 1389 x 841	STATUS Definitief	
	Architect STUDIOOXS		



Zuidblok - Noord-West





Zuidblok - Noord-Oost



Algemeen

Technische bouwvoorschriften uit het oogpunt van veiligheid;
- Brandweerdheid draagconstructie volgens constructeur
- Scheidingsconstructie (vloeren en wanden) tussen brandcompartimenten onderling voldoen aan de 60 minuten WBDBO eis.
- Constructie onderdelen in nook- en brandvrije vluchtroutes voldoen aan brandvoortplantingsklasse 2 volgens NEN 6065 en klasse T1 volgens NEN 1775 en klasse B volgens NEN-EN 13501-1
- Constructie onderdelen in nook- en brandvrije vluchtroutes voldoen aan rookproductie maximaal 10m-1 volgens NEN 6066
- Deuren in de gevel die gelegen zijn in een vluchtroute,zijn voorzien van paniekbeslag.
- Overige deuren in vluchtroutes zijn te openen zonder sleutel vanaf de vluchtroute(s).
- doorgang deuren: vrije hoogte >= 2300 mm

Technische bouwvoorschriften uit het oogpunt van gezondheid;
- Afvalwater, fecaliën aansluiten op gemeentelijk stelsel conform NEN 3215 en eisen gemeente.
- Een scheidingsconstructie van een toiletruimte of een badruimte heeft aan een zijde die grenst aan die ruimte, tot 1,2 m hoogte boven de vloer van die ruimte een volgens NEN 2778 bepaalde wateropname, die gemiddeld niet groter is dan 0,01 kg/(m².s1/2) en op geen enkele plaats groter dan 0,2 kg/(m².s1/2). Voor een badruimte geldt ter plaatse van de douche over een lengte van ten minste 3 m, tot een hoogte van 2,1 m boven de vloer van die ruimte.
- De scheidingsconstructies zijn zodanig dat de vorming van allergenen door vocht in verblijfsgebieden, toiletruimten en badruimten voldoende wordt bepekt.
- Volgens het bouwbesluit hebben spleten een maximale breedte van 1cm. Ook is er een scherm van minimaal 60cm aanwezig (beton) onder de grond aanwezig t.b.v. wering van ratten en muizen.
- Details zijn lucht en waterdicht uitgevoerd volgens NEN 2778

Trappen
Trap volgens artikel 2.33: tabel 2.33
- max. hoogte van een optrede 188 mm
- min. aantrede t.p.v. de kimlijn 220 mm
- min. breedte van de trap 1,2 m* / 0,8 m**
- min. vrije hoogte boven de trap 2,3 m
- max. hoogte van de trap 4,0 m
- hoogste balustrade 1000 / 1200 mm+ vloer volgens tekening
- hoogste traphek 900 mm+ trede
- opening tussen spijlen max. 100 mm

* hoofdtrap woongebouw / ** vluchttrap

Kozijnen
- De toegang tot een verblijfsgebied, verblijfsruimte, badruimte of toiletruimte heeft een vrije doorgang met een breedte van min. 0,85 m en een hoogte van min. 2,3 m.
- Ramen, deuren en kozijnen welke volgens NEN 5087 bereikbaar zijn voor inbraak, bezitten een inbraakwerendheid die voldoet aan weerstandsklasse 2 van NEN 5096.

Bereikbaarheid en toegankelijkheid conform afdeling 4.4 BB
- Vrije doorgang conform art. 4.22 BB
- Vrije doorgang verkeerstrook conform art. 4.23 BB
- Aanwezigheid toegankelijkheidssector conform art. 4.24 BB
- Bereikbaarheid toegankelijkheidssector conform art. 4.26 BB
- Hoogteverschillen conform art. 4.27 BB
- Afmetingen liftkooi conform art. 4.28 BB

Verlichting conform afdeling 6.1 BB
- Verlichting conform art. 6.2 BB
  Een besloten ruimte waardoor een beschermde vluchtroute of beschermde route voert heeft een verlichtingsinstallatie die een op een vloer, een tredevlak of een hellingbaan gemeten verlichtingssterkte kan geven van ten minste 1 lux.
- Noodverlichting conform art. 6.3 bb
  Noodverlichting geeft binnen 15 seconden na het uitvallen van de voorziening voor elektriciteit gedurende ten minste 60 minuten een op een vloer, een tredevlak of een hellingbaan gemeten verlichtingssterkte van ten minste 1 lux.
- Aansluiting op voorziening voor elektriciteit conform art. 6.4 bb

Voorziening voor het afnemen en gebruiken van energie conform afdeling 6.2 BB en bijhorende NEN-normen.
- Voorzieningen voor elektriciteit conform art. 6.8 BB
- Voorzieningen voor gas conform art. 6.9 BB
- Aansluiting op het distributienet voor elektriciteit, gas en warmte conform art. 6.10 BB

Watervoorziening conform afdeling 6.3 BB en NEN 1006
- Drinkwatervoorziening conform art. 6.12 BB
- Warmwatervoorziening conform art. 6.13 BB
- Aansluiting conform art. 6.14 BB

Bereikbaarheid van gebouwen voor personen met een functiebeperking conform afdeling 6.10 BB

Tegengaan van veel voorkomende criminaliteit conform afdeling 6.11 BB

Overig
- (veiligheids)beglazing kozijnen conform NEN 3569
- hemelwaterafvoer en afvalwater-afvoer conform NEN 3215
- wanden toiletten betegelen tot 1450+ afg. vl en badruimten betegelen tot aan onderkant plafond
- bluswatervoorzieningen en opstelplaatsen brandweervoertuigen: conform opgave gemeente en brandweer
- geluidswerend voorzieningen volgens geluidsrapport
- brandveiligheid en brandwerende / rookwerende voorziening volgens opgave brandadviseur
- RC-waarde (conform NTA 8800 / BENG) volgens rapport adviseur

Rc Waarden

Rc Begane grond	≥ 3,7 m²/K/W
Rc Gevel	≥ 4,7 m²/K/W
Rc Dak	≥ 6,3 m²/K/W

Materialen:

Baksteen:	Licht beige / zand, gemeleerd, waalformaat, halfsteensverband. Type n.t.b., voeg n.t.b.
Gevelinvulling:	Noord blok materiaal 1 en 2, Zuidblok materiaal 1 t/m 3: 1.) ze baksteen, bijzonder verband met terugspringende voegen/stenen; 2.) biobased bepleting of bijv. composiet houten planken; gesloten systeem; kleur 1 3.) biobased bepleting of bijv. composiet houten planken; gesloten systeem; kleur 2
Loggias/balkons:	prefab balkonplaat, vloerrandafwerking strips gelijk gevelsteen, glazen borstwering met aluminium onderdsteuning kleur gelijk kozijnen, zijkanten afgewerkt materiaal 2.) en/of 3.); plafondafwerking: Sto-systeem, steenoptiek, baksteinen en aluminium gelijk aan gevelmaterialen
Kozijnen:	hoggk beglazing met vluwelaten, kleur C34 / RAL8019
Dakranden:	slanke profielen in kleur kleur C34 / RAL8019
Waterslagen:	aluminium, gemoffeld in kleur
Noodoverlst.:	aluminium, gemoffeld in kleur
Entrees:	zijkanten, plafonds en vloerafwerking, afgewerkt materiaal 2.)
Postbussen:	aluminium, geanodiseerd, C34, opgenomen in de entree vliesgevel glas


Materialen plint:

Betonnen constructie met openingen

Randafwerking met klimplanten op metalen rooster gecombineerd met stalen lamella's bijv. recycled van bestaand gebouw

Landschapselementen met betonnen trap en hellingbaan
Kleermuselementen t.b.v. plantenbakken afgewerkt met gerecycled baksteen, dakpannen en bijv. ander stoopmateriaal van bestaande gebouwen

Voor de inrichting en beplantingsconcept zie ontwerpboek

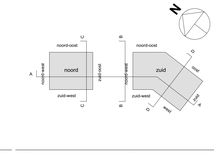

Wijziging A. 22-03-2023	Project	Opdrachtgever	
	Parkview	Harderwijkweg B.V.	
renvooi; draaiende deelen; brug; weggevallen lijnen plint/garage; afwerking plafonds balkons;	Fase	Adres	
	Omgevingsvergunning	Gouda Harderwijkweg	
	Onderdeel		
	Gevels Zuidblok (N-W, Z-O)		
Wijziging B. 20-06-2024	Projectnummer	Bladcode	
	2302	**OV_205**	
balustrade terrassen; balustrade tuin;	SCHAAL 1:100	DATUM 01-12-2023	
	FORMAAT A0L 1389 x 841	STATUS Definitief	
	Architect STUDIOOXS		



Zuidblok - Zuid



Algemeen

Technische bouwvoorschriften uit het oogpunt van veiligheid;
- Brandwerendheid draagconstructie volgens constructeur
- Scheidingsconstructie (vloeren en wanden) tussen brandcompartimenten onderling voldoen aan de 60 minuten WBDBO eis.
- Constructie onderdelen in rook- en brandvrije vluchtroutes voldoen aan brandvoortplantingsklasse 2 volgens NEN 6065 en klasse T1 volgens NEN 1775 en klasse B volgens NEN-EN 13501-1
- Constructie onderdelen in rook- en brandvrije vluchtroutes voldoen aan rookproductie maximaal 10m-1 volgens NEN 6066.
- Deuren in de gevel die gelegen zijn in een vluchtroute,zijn voorzien van paniekbeslag.
- Overige deuren in vluchtroutes zijn te openen zonder sleutel vanaf de vluchtroute(s).
- doorgang deuren: vrije hoogte >= 2300 mm

Technische bouwvoorschriften uit het oogpunt van gezondheid;
- Afvalwater, fecaliën aansluiten op gemeentelijk stelsel conform NEN 3215 en eisen gemeente.
- Een scheidingsconstructie van een toiletruimte of een badruimte heeft aan een zijde die grenst aan die ruimte, tot 1,2 m hoogte boven de vloer van die ruimte een volgens NEN 2778 bepaalde wateroproame, die gemiddeld niet groter is dan 0.01 kg/(m².s1/2) en op geen enkele plaats groter dan 0,2 kg/(m².s1/2). Voor een badruimte geldt ter plaatse van de douche over een lengte van ten minste 3 m, tot een hoogte van 2,1 m boven de vloer van die ruimte.
- De scheidingsconstructies zijn zodanig dat de vorming van allergenen door vocht in verblijfsgebieden, toiletruimten en badruimten voldoende wordt beperkt.
- Volgens het bouwbesluit hebben spleten een maximale breedte van 1cm. Ook is er een scherm van minimaal 60cm aanwezig (beton) onder de grond aanwezig t.b.v. wering van ratten en muizen.
- Details zijn lucht en waterdicht uitgevoerd volgens NEN 2778

Trappen
Trap volgens artikel 2.33; tabel 2.33
- max. hoogte van een optrede 188 mm
- min. aantrede t.p.v. de kilmlijn 220 mm
- min. breedte van de trap 1,2 m* / 0,8 m**
- min. vrije hoogte boven de trap 2,3 m
- max. hoogte van de trap 4,0 m
- hoogste balustrade 1000 / 1200 mm+ vloer volgens tekening
- hoogste traphek 900 mm+ trede
- opening tussen spijlen max. 100 mm

* hoofdtrap woongebouw / ** vluchttrap

Kozijnen
- De toegang tot een verblijfsgebied, verblijfsruimte, badruimte of toiletruimte heeft een vrije doorgang met een breedte van min. 0,85 m en een hoogte van min. 2,3 m.
- Ramen, deuren en kozijnen welke volgens NEN 5087 bereikbaar zijn voor inbraak, bezitten een inbraakwerendheid die voldoet aan weerstandsklasse 2 van NEN 5096.

Bereikbaarheid en toegankelijkheid conform afdeling 4.4 BB
- Vrije doorgang conform art. 4.22 BB
- Vrije doorgang verkeersroute conform art. 4.23 BB
- Aanwezigheid toegankelijkheidssector conform art. 4.24 BB
- Bereikbaarheid toegankelijkheidssector conform art. 4.26 BB
- Hoogteverschillen conform art. 4.27 BB
- Afmetingen liftkooi conform art. 4.28 BB

Verlichting conform afdeling 6.1 BB
- Verlichting conform art. 6.2 BB
  Een besloten ruimte waardoor een beschermde vluchtroute of beschermde route voert heeft een verlichtingsinstallatie die een op een vloer, een tredevlak of een hellingbaan gemeten verlichtingssterkte kan geven van ten minste 1 lux.
- Noodverlichting conform art. 6.3 bb
  Noodverlichting geeft binnen 15 seconden na het uitvallen van de voorziening voor elektriciteit gedurende ten minste 60 minuten een op een vloer, een tredevlak of een hellingbaan gemeten verlichtingssterkte van ten minste 1 lux.
- Aansluiting op voorziening voor elektriciteit conform art. 6.4 bb

Voorziening voor het afnemen en gebruiken van energie conform afdeling 6.2 BB en bijhorende NEN-normen.
- Voorzieningen voor elektriciteit conform art. 6.8 BB
- Voorzieningen voor gas conform art. 6.9 BB
- Aansluiting op het distributienet voor elektriciteit, gas en warmte conform art. 6.10 BB

Watervoorziening conform afdeling 6.3 BB en NEN 1006
- Drinkwatervoorziening conform art. 6.12 BB
- Warmwatervoorziening conform art. 6.13 BB
- Aansluiting conform art. 6.14 BB

Bereikbaarheid van gebouwen voor personen met een functiebeperking conform afdeling 6.10 BB

Tegengaan van veel voorkomende criminaliteit conform afdeling 6.11 BB

Overig
- (veiligheids)beglazing kozijnen conform NEN 3569
- hemelwaterafvoer en afvalwater-afvoer conform NEN 3215
- wanden toiletten betegelen tot 1450+ afg. vl en badruimten betegelen tot aan onderkant plafond
- bluswatervoorzieningen en opstelplaatsen brandweervoertuigen: conform opgave gemeente en brandweer

Rc Waarden

Rc Beganegrond	≥ 3,7 m²K/W
Rc Gevel	≥ 4,7 m²K/W
Rc Dak	≥ 6,3 m²K/W

- geluidswerend voorzieningen volgens geluidsrapport
- brandveiligheid en brandwerende / rookwerende voorziening volgens opgave brandadvieseur
- RC-waarde (conform NTA 8800 / BENG) volgens rapport adviseur

Materialen:

Baksteen:	Licht beige / zand, gemeleerd, waalformaat, halfsteensverband. Type n.t.b., voeg n.t.b.
Gevelinvulling:	Noord blok materiaal 1 en 2, Zuidblok materiaal 1 t/m 3: 1.) zie baksteen, bijzonder verband met terugspringende koppen/lagen 2.) biobased beplating of bijv. composiet houten planken; gesloten systeem; kleur 1 3.) biobased beplating of bijv. composiet houten planken; gesloten systeem; kleur 2
Loggias/balkons:	prefab balkonplaat, vloerrandafwerking strips gelijk gevelsteen, glazen borstwering met aluminium ondersteuning kleur gelijk kozijnen, zijkanten afgewerkt materiaal 2.) en/of 3.); plafondafwerking: Sto-systeem, steenoptiek, baksteen en voegwerk gelijk aan gevelafwerking
	loggia beglazing met vouwdelen, kleur C34 / RAL8019
Kozijnen:	slanke profielen in kleur kleur C34 / RAL8019
Dakranden:	aluminium, gemoffeld in kleur
Waterslagen:	aluminium, gemoffeld in kleur
Noodoverst.:	aluminium, gemoffeld in kleur
Entrees:	zijkanten, plafonds en vloerafwerking, afgewerkt materiaal 2.)
Postbussen:	aluminium, geanodiseerd, C34, opgenomen in de entree vlieswerf glas


Materialen plint:

Betonnen constructie met openingen

Randafwerking met klimplanten op metalen rooster gecombineerd met stalen lamella's bijv. recycled van bestaand gebouw

Landschapselementen met betonnen trap en hellingbaan
Keermuurelementen t.b.v. plantenbakken afgewerkt met gerecycled baksteen, dakpannen en bijv. ander sloopmateriaal van bestaande gebouwen

Voor de inrichting en beplantingsconcept zie ontwerpboek

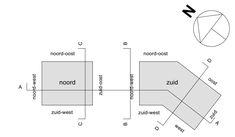

Wijziging A. 22-03-2023	Project	Opdrachtgever	
	Parkview	Harderwijkweg B.V.	
renvooi; draaiende deelen; brug; weggevallen lijnen plint/garage; afwerking plafonds balkons;	Fase	Adres	
	Omgevingsvergunning	Gouda Harderwijkweg	
	Onderdeel		
	Gevels Zuidblok (Z)		
Wijziging B. 20-06-2024	Projectnummer	Bladcode	
	2302	**OV_206**	
balustrade terrassen; balustrade tuin;	SCHAAL 1:100	DATUM 01-12-2023	
	FORMAAT A0 1189 x 841	STATUS Definitief	
	Architect STUDIOOXS		



Noordblok - Noord-West





Noordblok - Zuid-Oost





Noordblok - Noord-Oost





Noordblok - Zuid-West



Algemeen

Technische bouwvoorschriften uit het oogpunt van veiligheid;

- Brandwerendheid draagconstructie volgens constructeur
- Scheidingsconstructie (vloeren en wanden) tussen brandcompartimenten onderling voldoen aan de 60 minuten WBDBO eis.
- Constructie onderdelen in rook- en brandvrije vluchtroutes voldoen aan brandvoortplantingsklasse 2 volgens NEN 6065 en klasse T1 volgens NEN 1775 en klasse B volgens NEN-EN 13501-1
- Constructie onderdelen in rook- en brandvrije vluchtroutes voldoen aan rookproductie maximaal 10m-1 volgens NEN 6066.
- Deuren in de gevel die gelegen zijn in een vluchtroute,zijn voorzien van paniekbeslag.
- Overige deuren in vluchtroutes zijn te openen zonder sleutel vanaf de vluchtroute(s).
- doorgang deuren: vrije hoogte >= 2300 mm

Technische bouwvoorschriften uit het oogpunt van gezondheid;

- Afvalwater, fecaliën aansluiten op gemeentelijk stelsel conform NEN 3215 en eisen gemeente.
- Een scheidingsconstructie van een toiletruimte of een badruimte heeft aan een zijde die grenst aan die ruimte, tot 1,2 m hoogte boven de vloer van die ruimte een volgens NEN 2778 bepaalde wateropname, die gemiddeld niet groter is dan 0.01 kg/(m².s1/2) en op geen enkele plaats groter dan 0,2 kg/(m².s1/2). Voor een badruimte geldt ter plaatse van de douche over een lengte van ten minste 3 m, tot een hoogte van 2,1 m boven de vloer van die ruimte.
- De scheidingsconstructies zijn zodanig dat de vorming van allergenen door vocht in verblijfsgebieden, toiletruimten en badruimten voldoende wordt beperkt.
- Volgens het bouwbesluit hebben spleten een maximale breedte van 1cm. Ook is er een scherm van minimaal 60cm aanwezig (beton) onder de grond aanwezig t.b.v. wering van ratten en muizen.
- Details zijn lucht en waterdicht uitgevoerd volgens NEN 2778

Trappen

Trap volgens artikel 2.33: tabel 2.33

•	max. hoogte van een optrede	188 mm
•	min. aantrede t.p.v. de kliminlijn	220 mm
•	min. breedte van de trap	1,2 m* / 0,8 m**
•	min. vrije hoogte boven de trap	2,3 m
•	max. hoogte van de trap	4,0 m
•	hoogste balustrade	1000 / 1200 mm+ vloer volgens tekening
•	hoogste traphek	900 mm+ trede
•	opening tussen spijlen	max. 100 mm

* hoofdtrap woongebouw / ** vluchttrap

Kozijnen

- De toegang tot een verblijfsgebied, verblijfsruimte, badruimte of toiletruimte heeft een vrije doorgang met een breedte van min. 0,85 m en een hoogte van min. 2,3 m.
- Ramen, deuren en kozijnen welke volgens NEN 5087 bereikbaar zijn voor inbraak, bezitten een inbraakwerendheid die voldoet aan weerstandsklasse 2 van NEN 5096.

Bereikbaarheid en toegankelijkheid conform afdeling 4.4 BB

- Vrije doorgang conform art. 4.22 BB
- Vrije doorgang verkeersroute conform art. 4.23 BB
- Aanwezigheid toegankelijkheidssector conform art. 4.24 BB
- Bereikbaarheid toegankelijkheidssector conform art. 4.26 BB
- Hoogteverschillen conform art. 4.27 BB
- Afmetingen liftkooi conform art. 4.28 BB

Verlichting conform afdeling 6.1 BB

- Verlichting conform art. 6.2 BB
  Een besloten ruimte waardoor een beschermde vluchtroute of beschermde route voert heeft een verlichtingsinstallatie die een op een vloer, een tredevlak of een hellingbaan gemeten verlichtingssterkte kan geven van ten minste 1 lux.
- Noodverlichting conform art. 6.3 bb
  Noodverlichting geeft binnen 15 seconden na het uitvallen van de voorziening voor elektriciteit gedurende ten minste 60 minuten een op een vloer, een tredevlak of een hellingbaan gemeten verlichtingssterkte van ten minste 1 lux.
- Aansluiting op voorziening voor elektriciteit conform art. 6.4 bb

Voorziening voor het afnemen en gebruiken van energie conform afdeling 6.2 BB en bijhorende NEN-normen.

- Voorzieningen voor elektriciteit conform art. 6.8 BB
- Voorzieningen voor gas conform art. 6.9 BB
- Aansluiting op het distributienet voor elektriciteit, gas en warmte conform art. 6.10 BB

Watervoorziening conform afdeling 6.3 BB en NEN 1006

- Drinkwatervoorziening conform art. 6.12 BB
- Warmwatervoorziening conform art. 6.13 BB
- Aansluiting conform art. 6.14 BB

Bereikbaarheid van gebouwen voor personen met een functiebeperking conform afdeling 6.10 BB

Tegengaan van veel voorkomende criminaliteit conform afdeling 6.11 BB

Overig

- (veiligheids)beglazing kozijnen conform NEN 3569
- hemelwaterafvoer en afvalwater-afvoer conform NEN 3215
- wanden toiletten betegelen tot 1450+ afg. vl en badruimten betegelen tot aan onderkant plafond
- bluswatervoorzieningen en opstelplaatsen brandweervoertuigen: conform opgave gemeente en brandweer

Rc Waarden

Rc Beganegrond	≥ 3,7 m²K/W
Rc Gevel	≥ 4,7 m²K/W
Rc Dak	≥ 6,3 m²K/W

- geluidswerend voorzieningen volgens geluidsrapport
- brandveiligheid en brandwerende / rookwerende voorziening volgens opgave brandadviseur
- RC-waarde (conform NTA 8800 / BENG) volgens rapport adviseur

Materialen:

Baksteen:	Licht beige / zand, gemeleerd, waalformaat, halfsteensverband. Type n.t.b., voeg n.t.b.
Gevelinvulling:	Noord blok materiaal 1 en 2, Zuidblok materiaal 1 t/m 3: 1.) die baksteen, bijzonder verband met terugspringende koppen/lagen 2.) biobased beplating of bijv. composiet houten planken; gesloten systeem; kleur 1 3.) biobased beplating of bijv. composiet houten planken; gesloten systeem; kleur 2
Loggias/balkons:	prefab balkonplaat, vloerrandafwerking strips gelijk gevelsteen, glazen borstwering met aluminium ondersteuning kleur gelijk kozijnen, zijkanten afgewerkt materiaal 2.) en/of 3.);
	plafondafwerking: Sto-systeem, steenoptiek, bakstenen en voegwerk gelijk aan gevelafwerking
	loggia beglazing met vouwdelen, kleur C34 / RAL8019
Kozijnen:	slanke profielen in kleur kleur C34 / RAL8019
Dakranden:	aluminium, gemoffeld in kleur
Waterslagen:	aluminium, gemoffeld in kleur
Noodoverst.:	aluminium, gemoffeld in kleur
Entrees:	zijkanten, plafonds en vloerafwerking, afgewerkt materiaal 2.)
Postbussen:	aluminium, geanodiseerd, C34, opgenomen in de entree vliesgevel glas


Materialen plint:

Betonnen constructie met openingen

Randafwerking met klimplanten op metalen rooster gecombineerd met stalen lamella's bijv. recycled van bestaand gebouw

Landschapselementen met betonnen trap en hellingbaan
Keermuurelementen t.b.v. plantenbakken afgewerkt met gerecycled baksteen, dakpannen en bijv. ander sloopmateriaal van bestaande gebouwen

Voor de inrichting en beplantingsconcept zie ontwerpboek

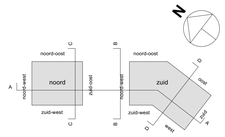

Wijziging A. 22-03-2023 renvooi; draaiende deelen; brug; weggevallen lijnen plint/garage; afwerking plafonds balkons;	Project		Opdrachtgever
	Parkview		Harderwijkweg B.V.
	Fase		Adres
	Omgevingsvergunning		Gouda Harderwijkweg
	Onderdeel		
	Gevels Noordblok		
Wijziging B. 20-06-2024 balustrade terrassen; balustrade tuin;	Projectnummer		Bladcode
	2302		**OV_207**
	SCHAAL	1:100	DATUM 01-12-2023
	FORMAAT	A0 1189 x 841	STATUS Definitief
	Architect	STUDIOOXS	