

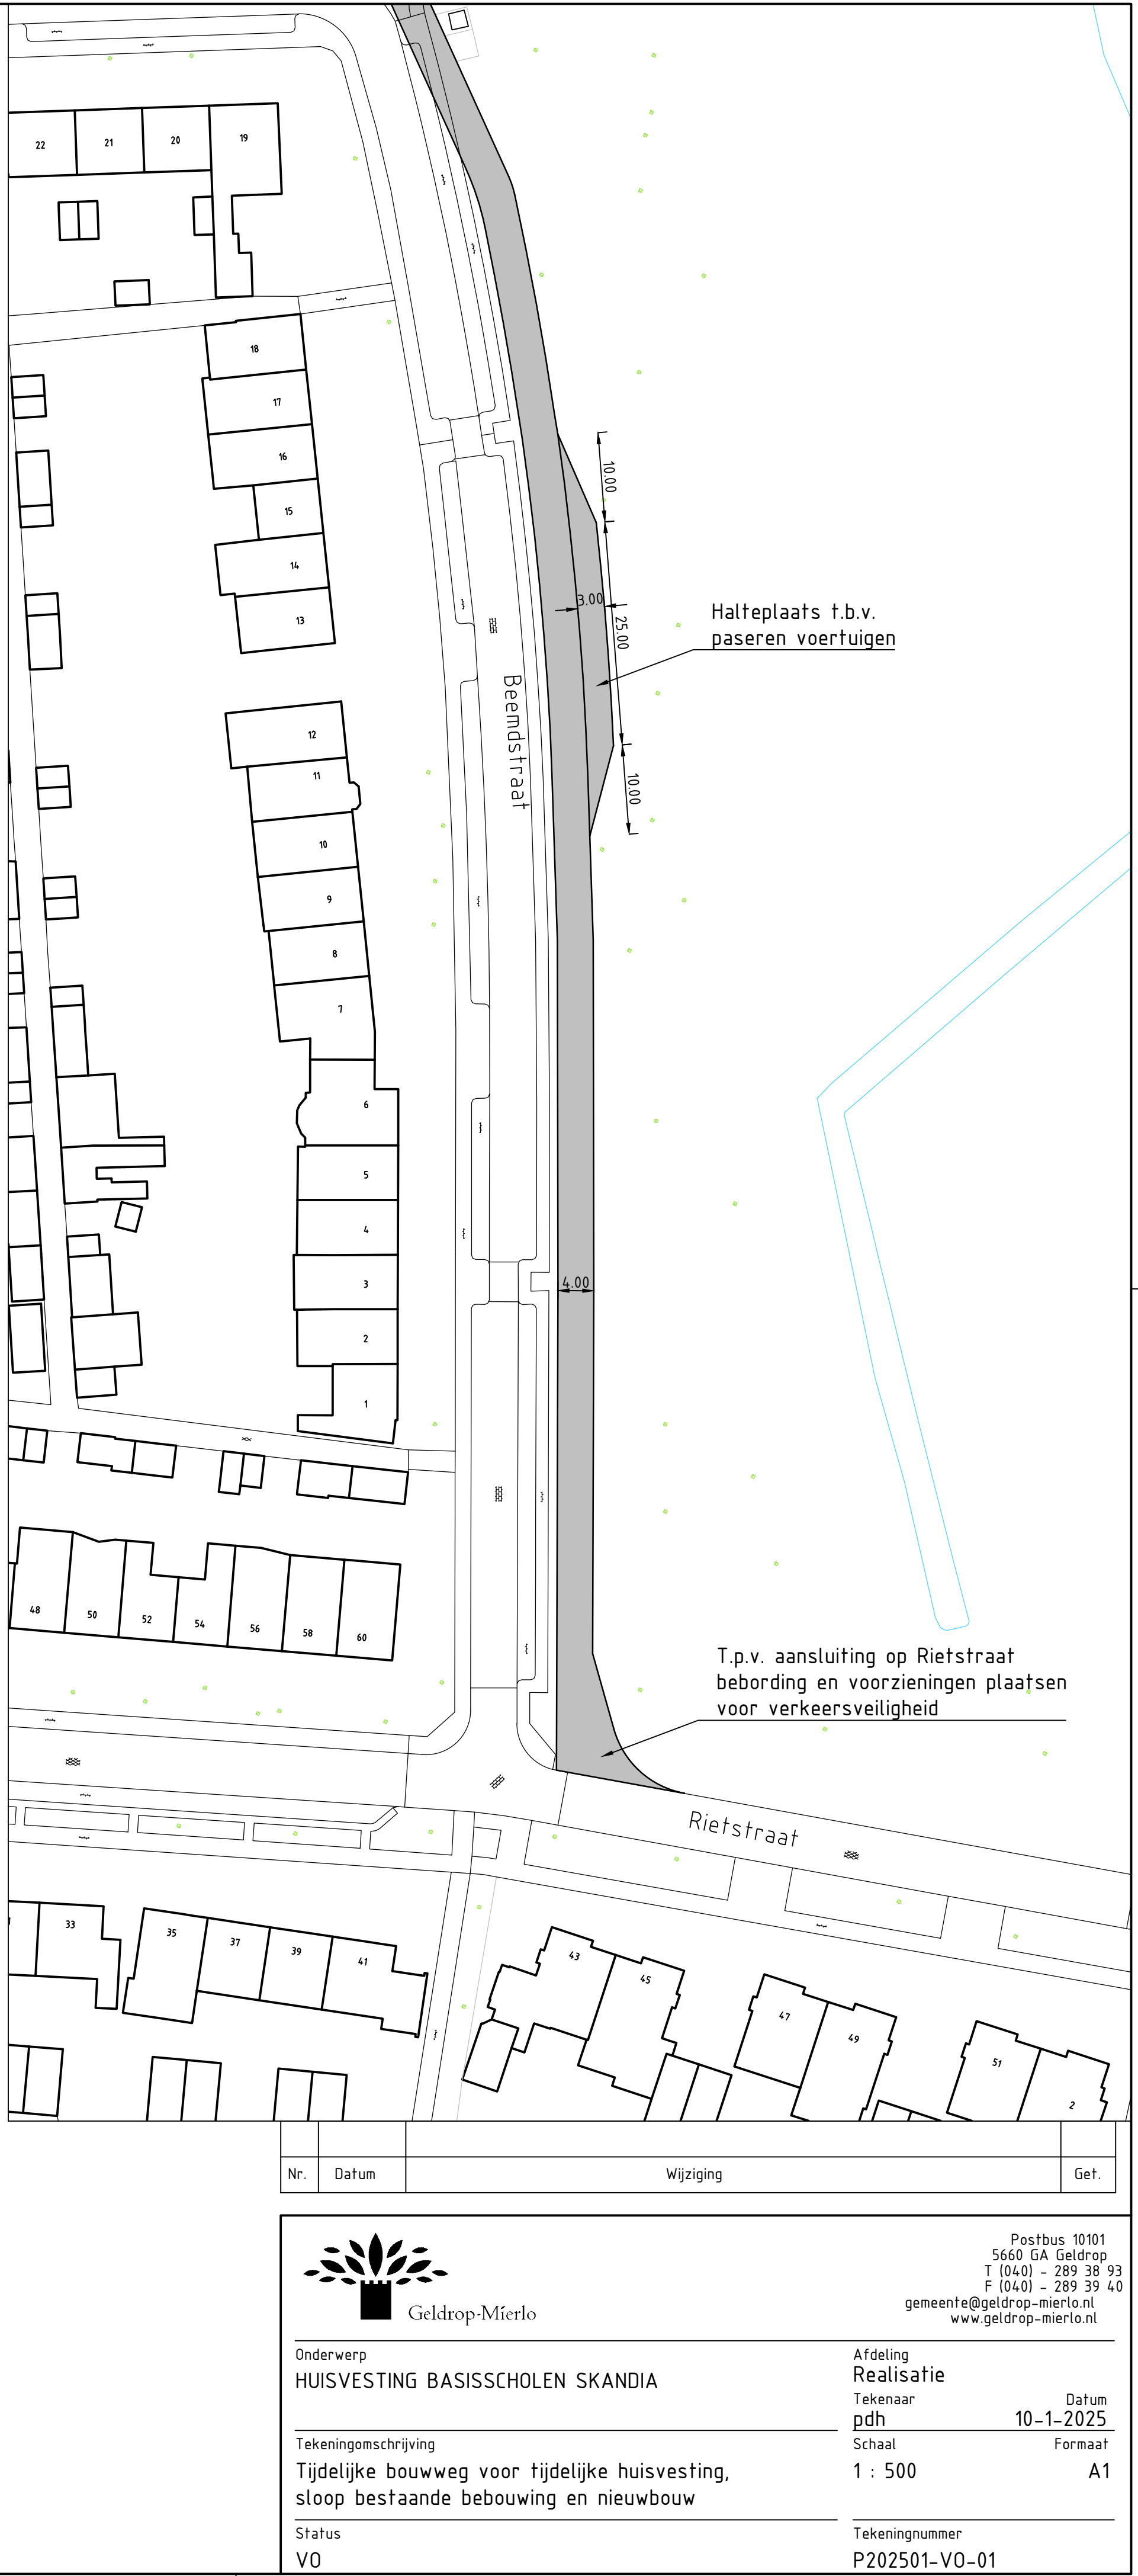


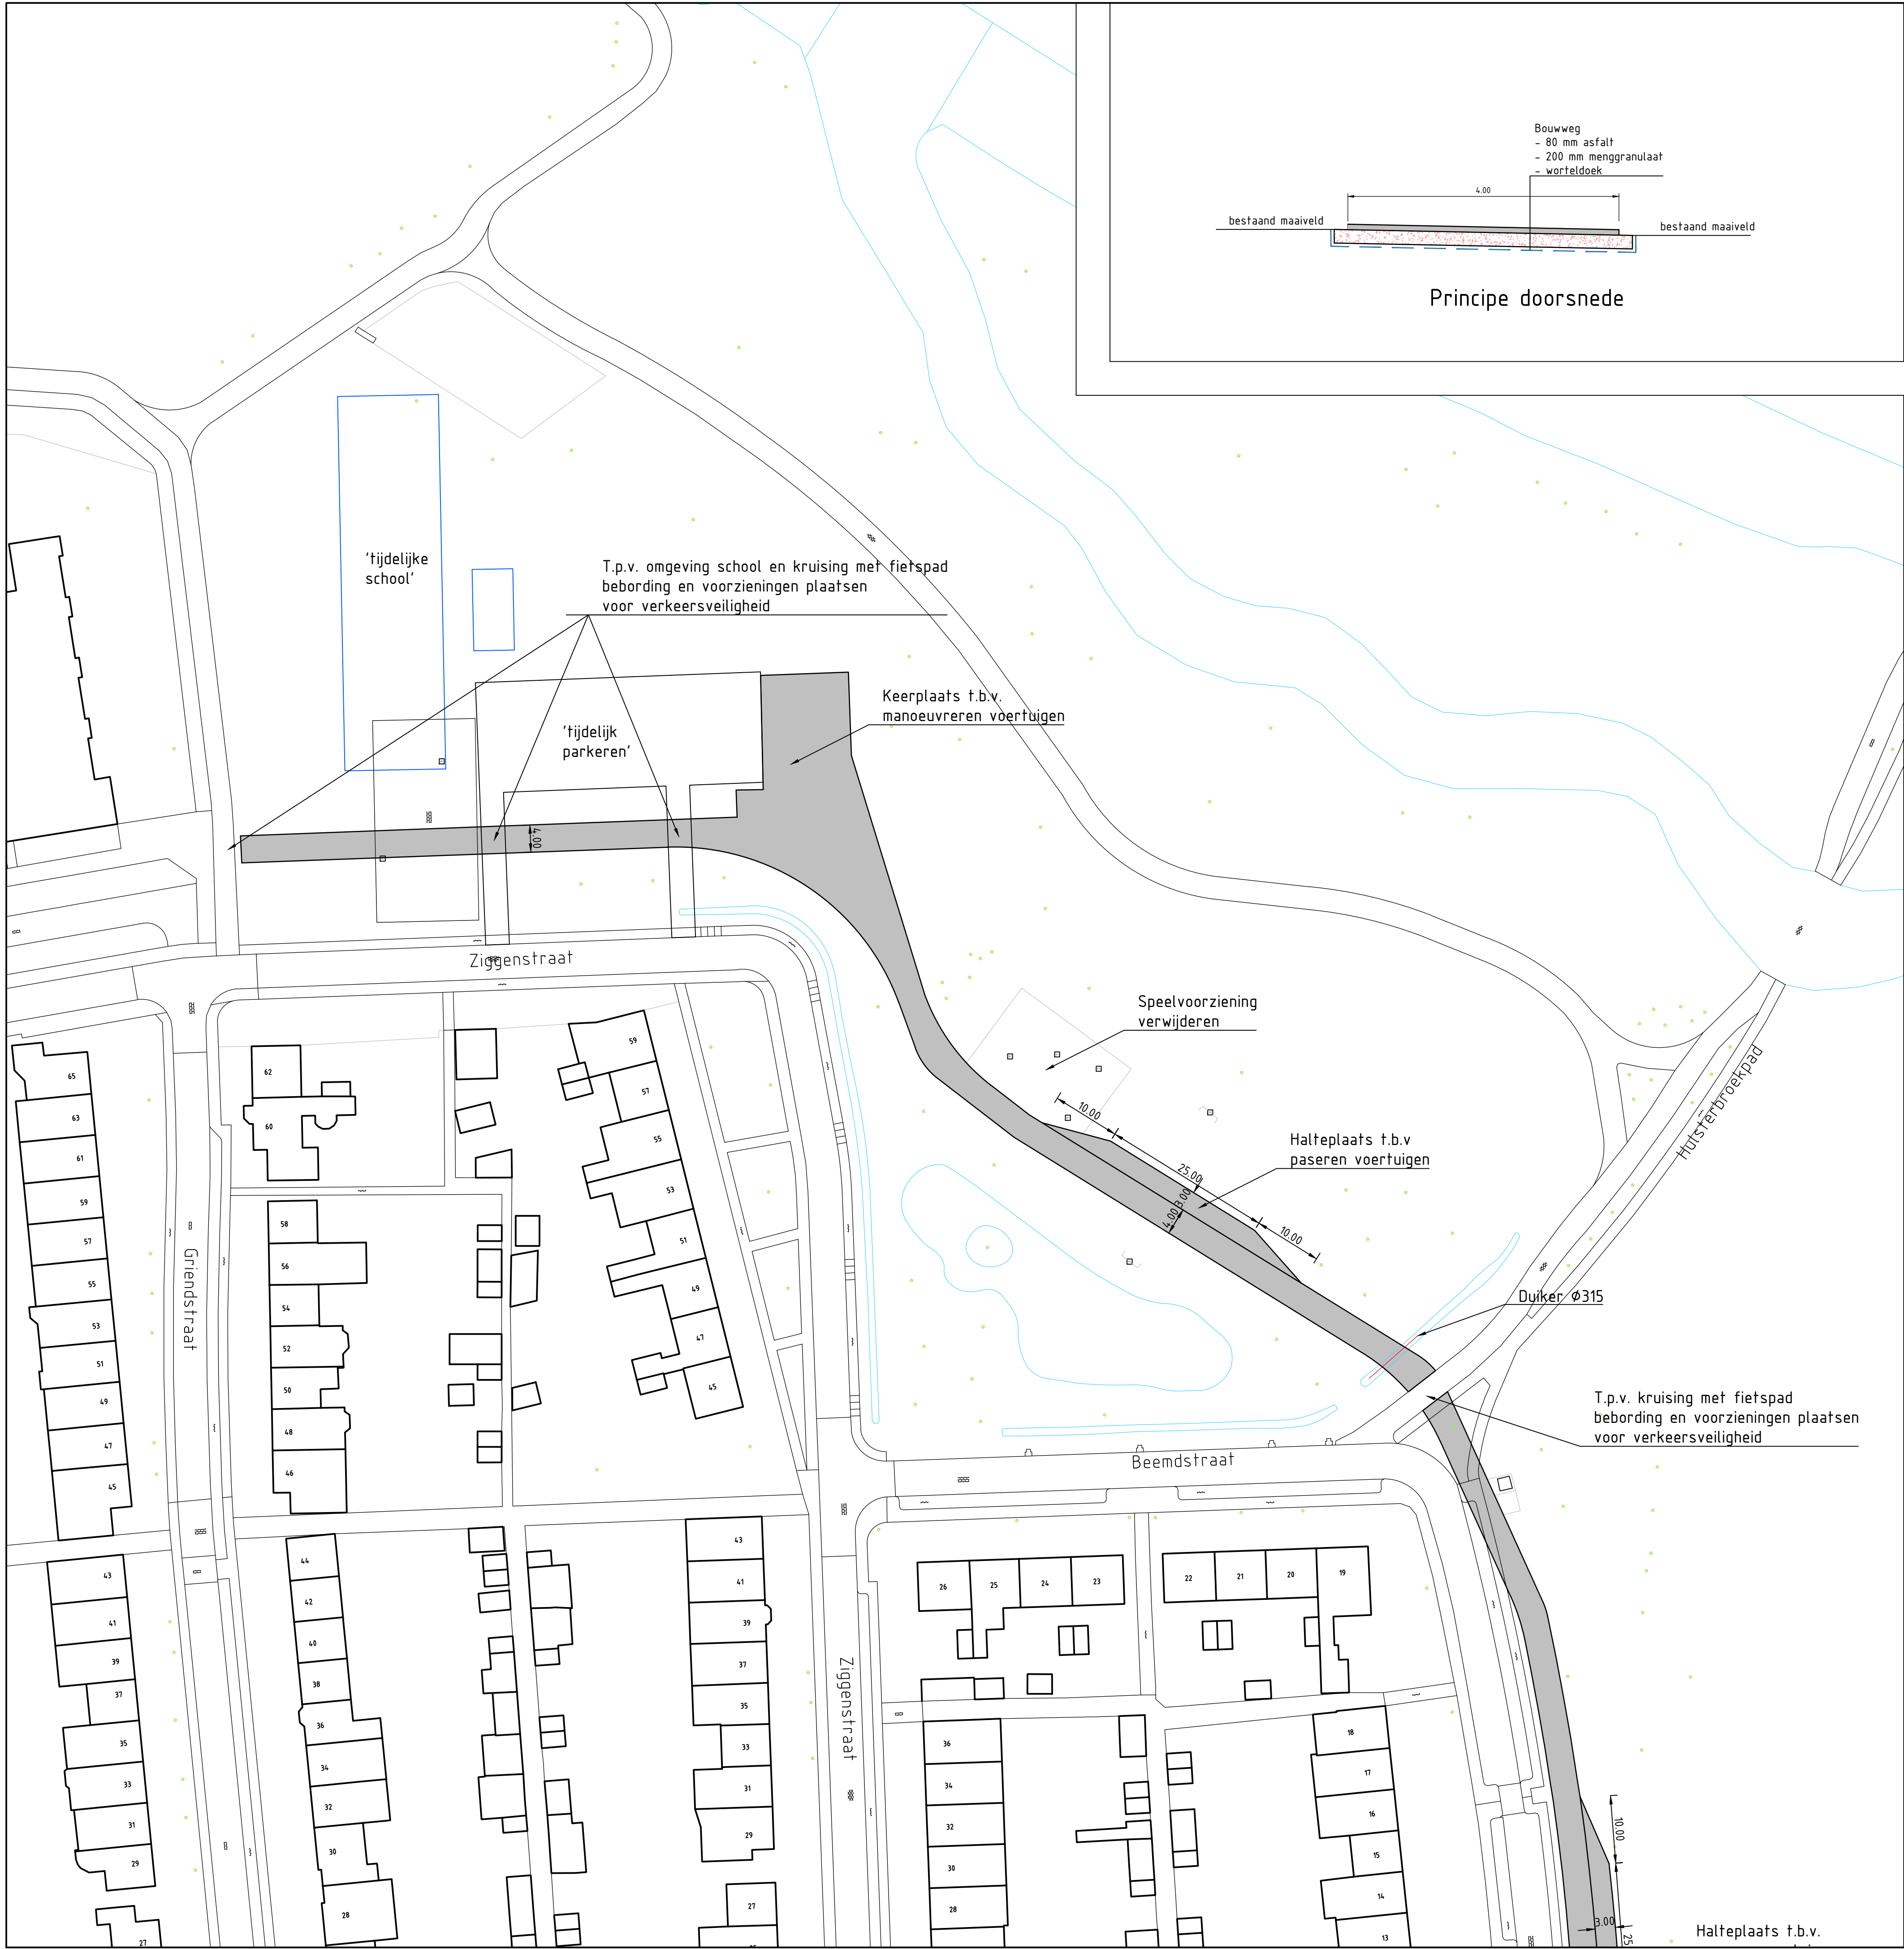

| Nr. | Datum | Wijziging | Get. |
|-----|-------|-----------|------|
|     |       |           |      |

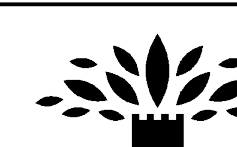

Geldrop-Mierlo

Onderwerp  
**HUISVESTING BASISCHOLEN SKANDIA**

Tekeningomschrijving  
**Tijdelijke bouwweg voor tijdelijke huisvesting, sloop bestaande bebouwing en nieuwbouw**

Status  
**V0**

Afdeling  
**Realisatie**

Tekenaar  
**pdh**

Schaal  
**1 : 500**

Tekeningnummer  
**P202501-V0-01**

Datum  
**10-1-2025**

Formaat  
**A1**

Postbus 10101  
5660 GA Geldrop  
T (040) - 289 38 93  
F (040) - 289 39 40  
gemeente@geldrop-mierlo.nl  
www.geldrop-mierlo.nl