
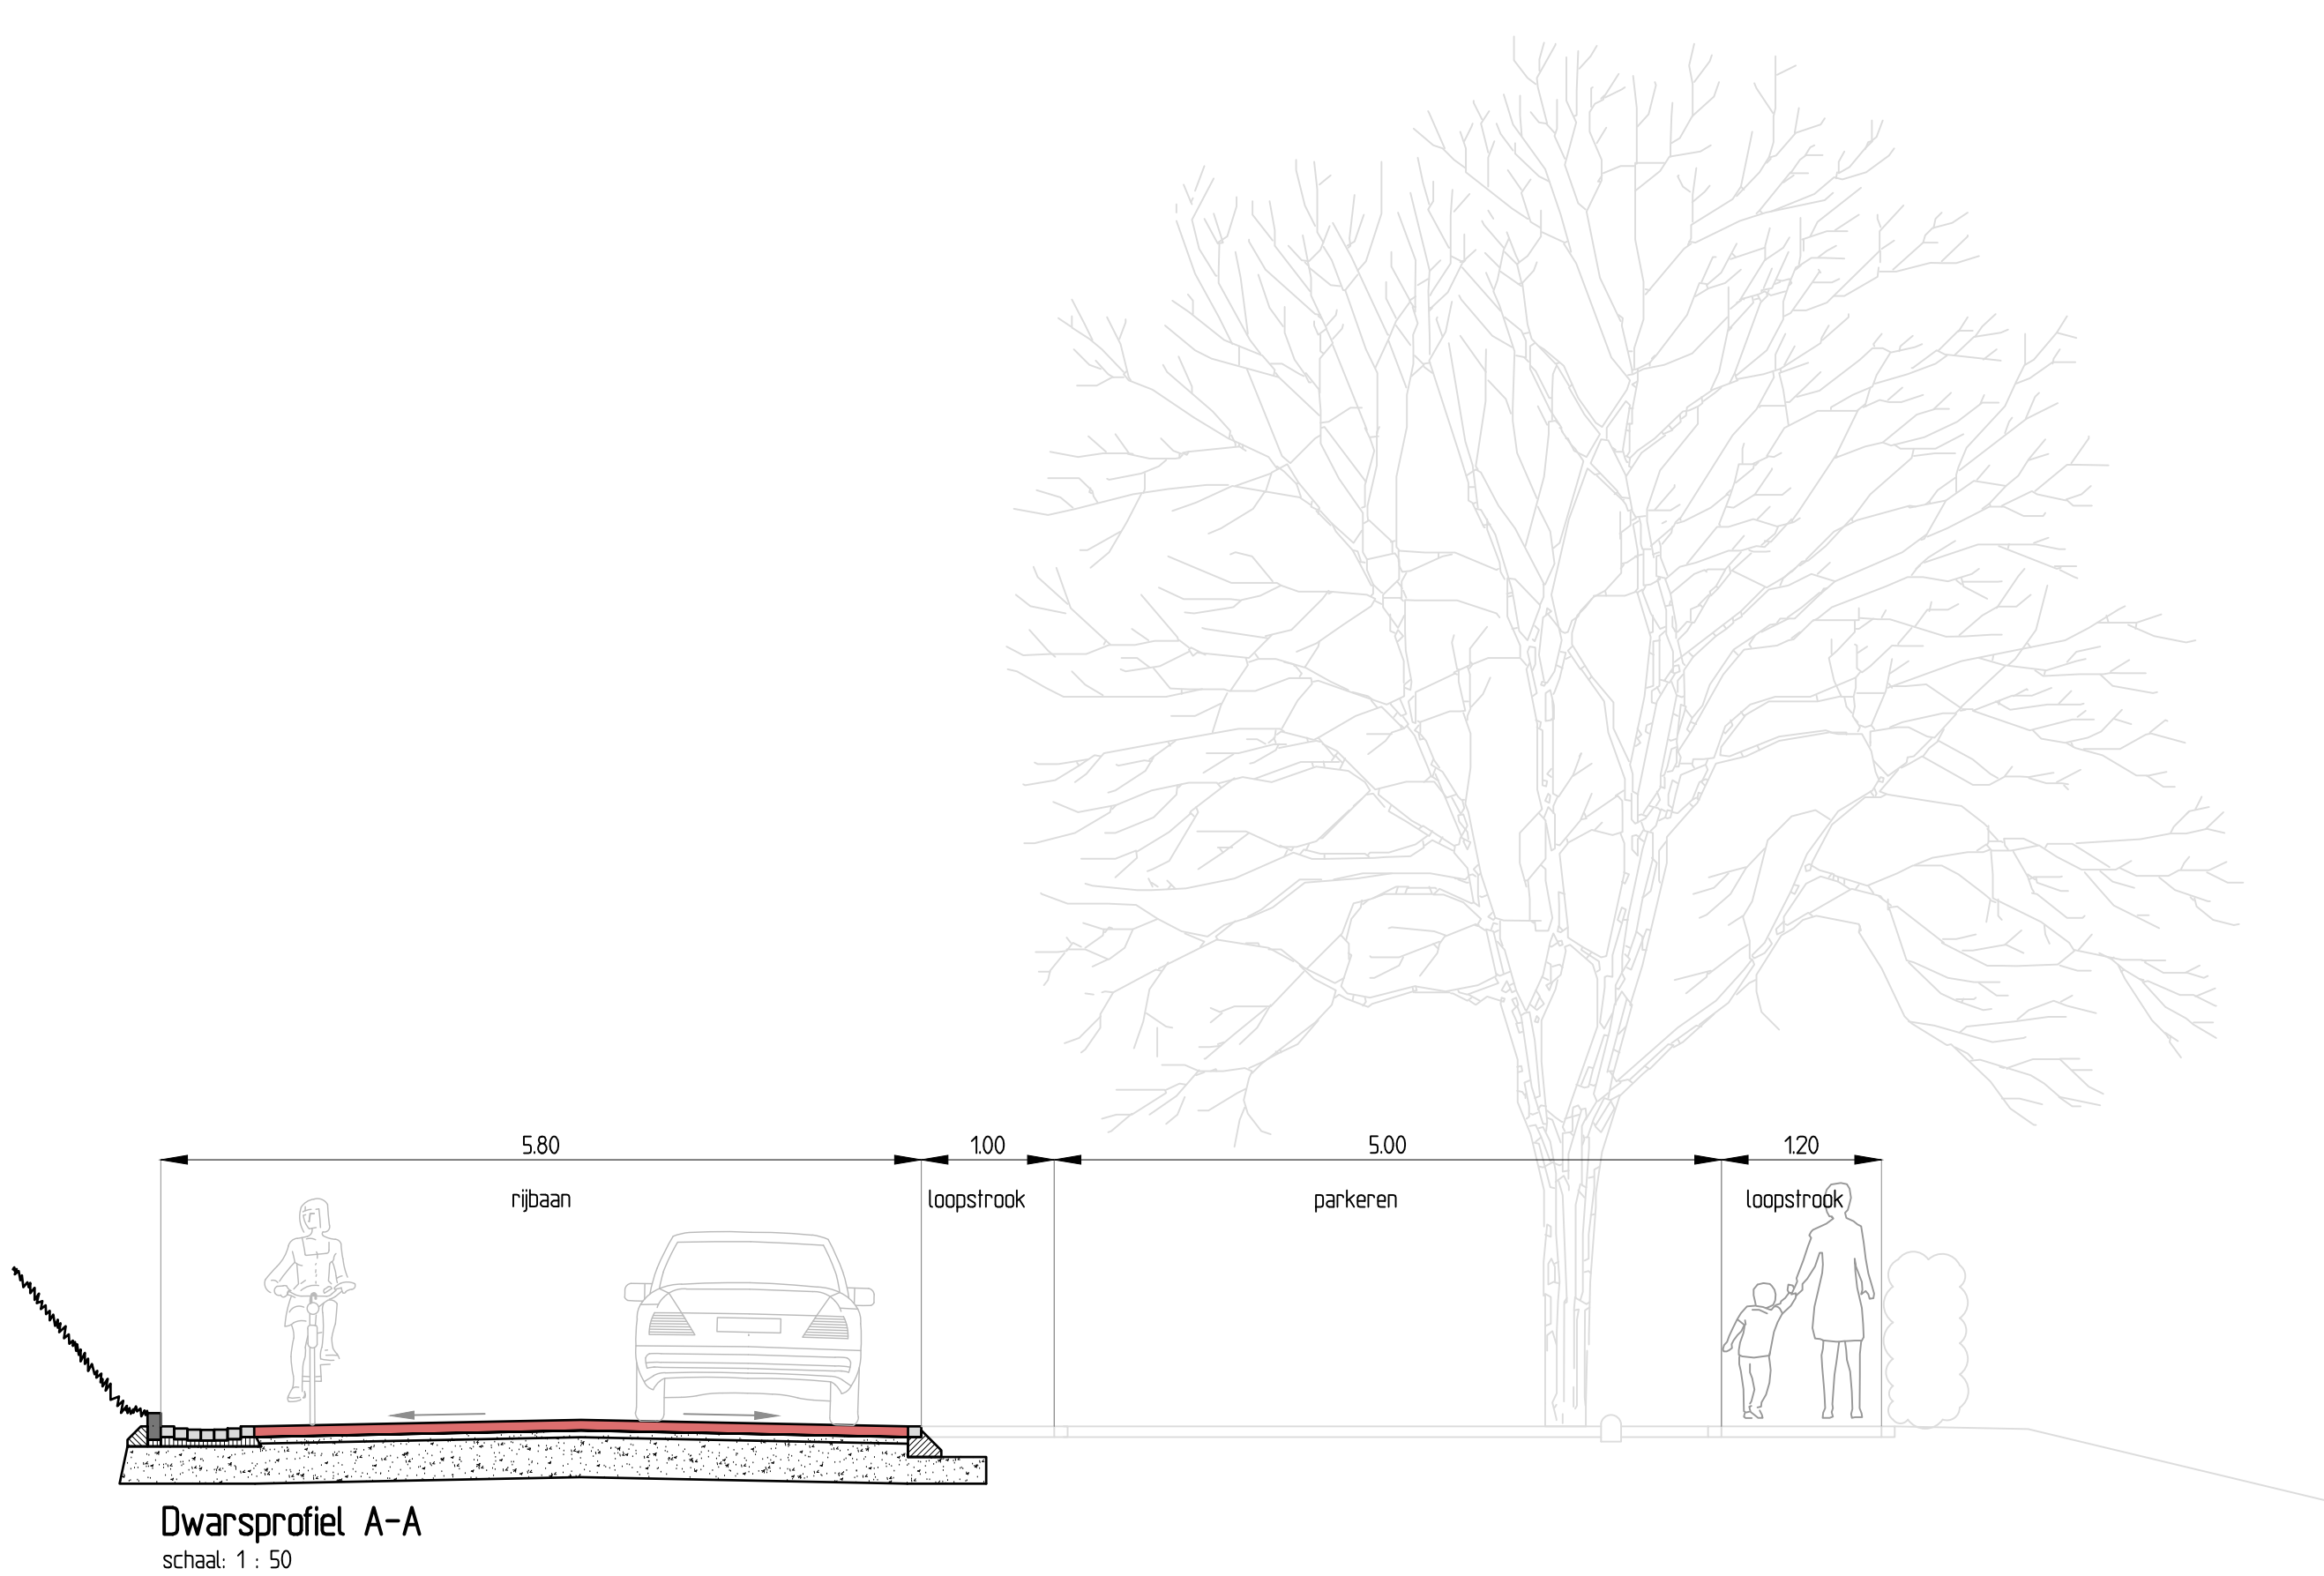


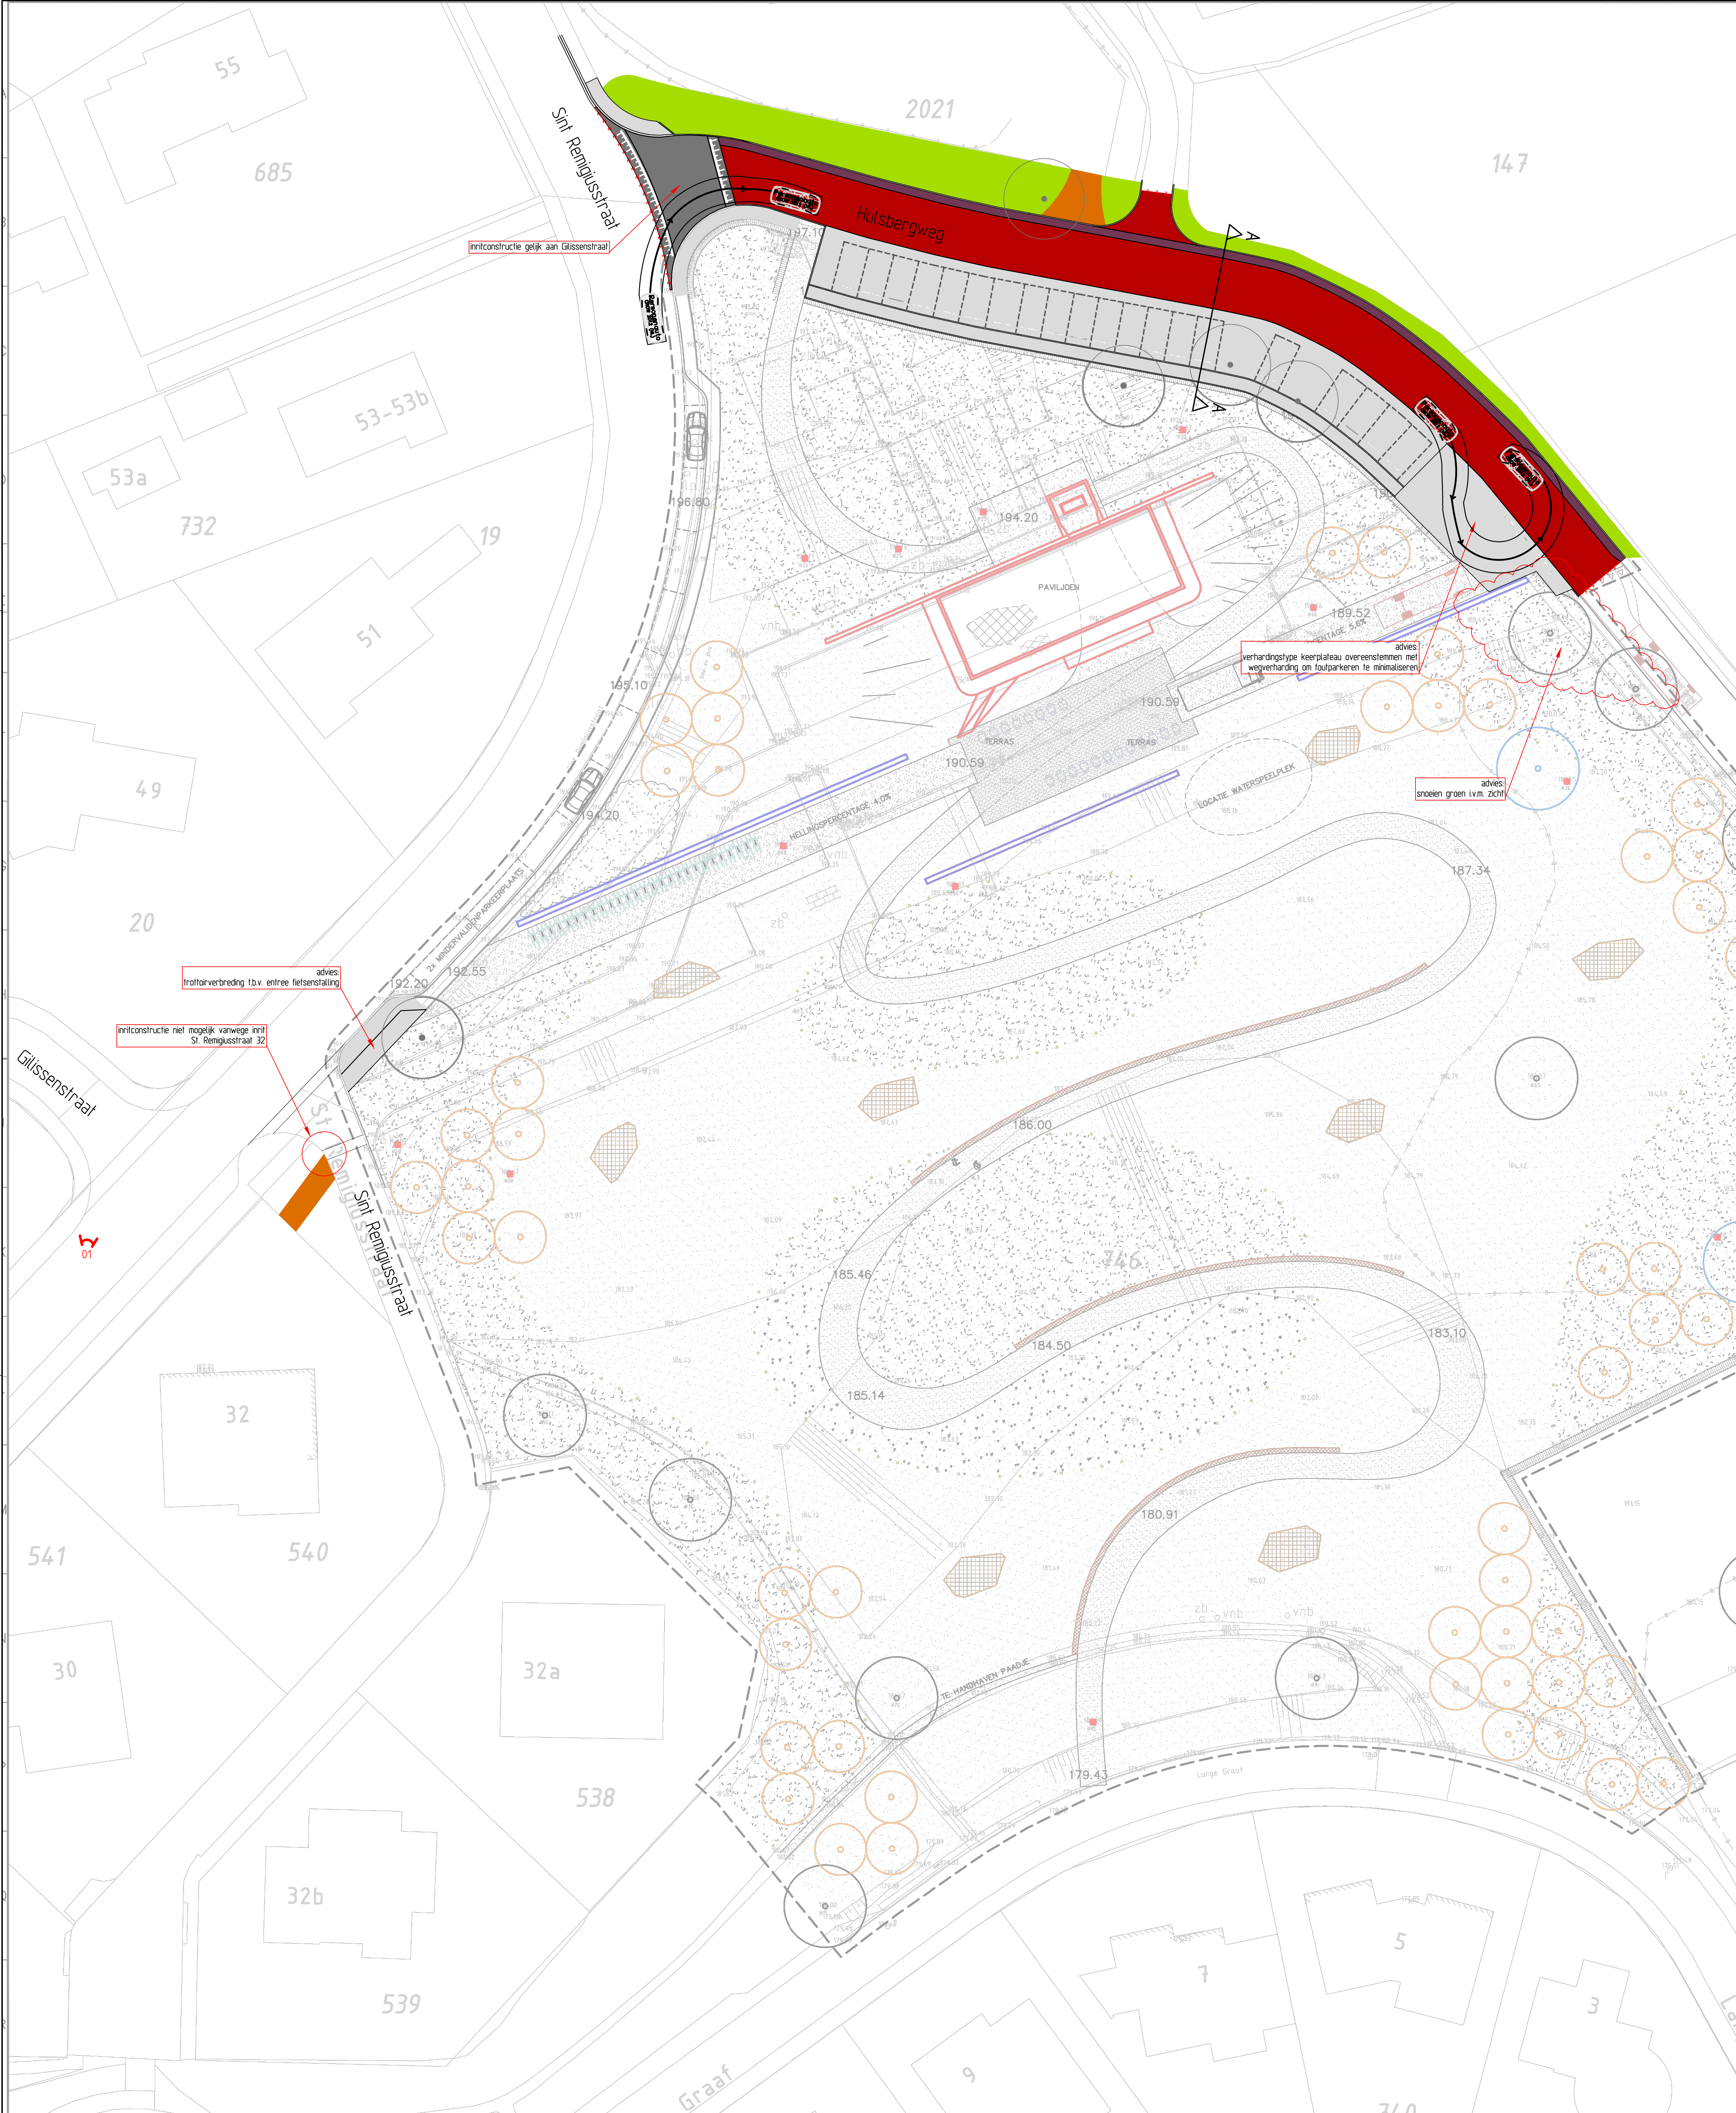

Bestaande inrichting Glissenstraat
Foto 01

Basis: ontwerp Bureau Verbeek d.d. 22-2-2021

Legenda

- Inrichting - betonstraten grijs-antraciet
- Inrichting - betonstraten wit
- Rijbaan - straatbakstenen
- 7 streks moget - straatbakstenen
- Innt
- Trottoir - betegels
- Gras
- Bestaande boom
- Fotocade



RA infra BV
Geerweg 7
6135 KB Sittard
Telefoon: 046-4000 400
www.rainfra.nl

Opdrachtgever: Gemeente Simeveld

Project: Herinrichting De Huls

Getekend: lwe	d.d. 10-05-2021	Schaal: 1:250	Projectnr: 212781	Tekening: 212781.1 SOT-01-0
Revisie: 0	d.d. 10-05-2021	Formaat: A0	Blad: 1 van 1	
Status: definitief	Get: wls	Get: wls	Op: 11/2/2021	Op: 11/2/2021