








Achtergevel

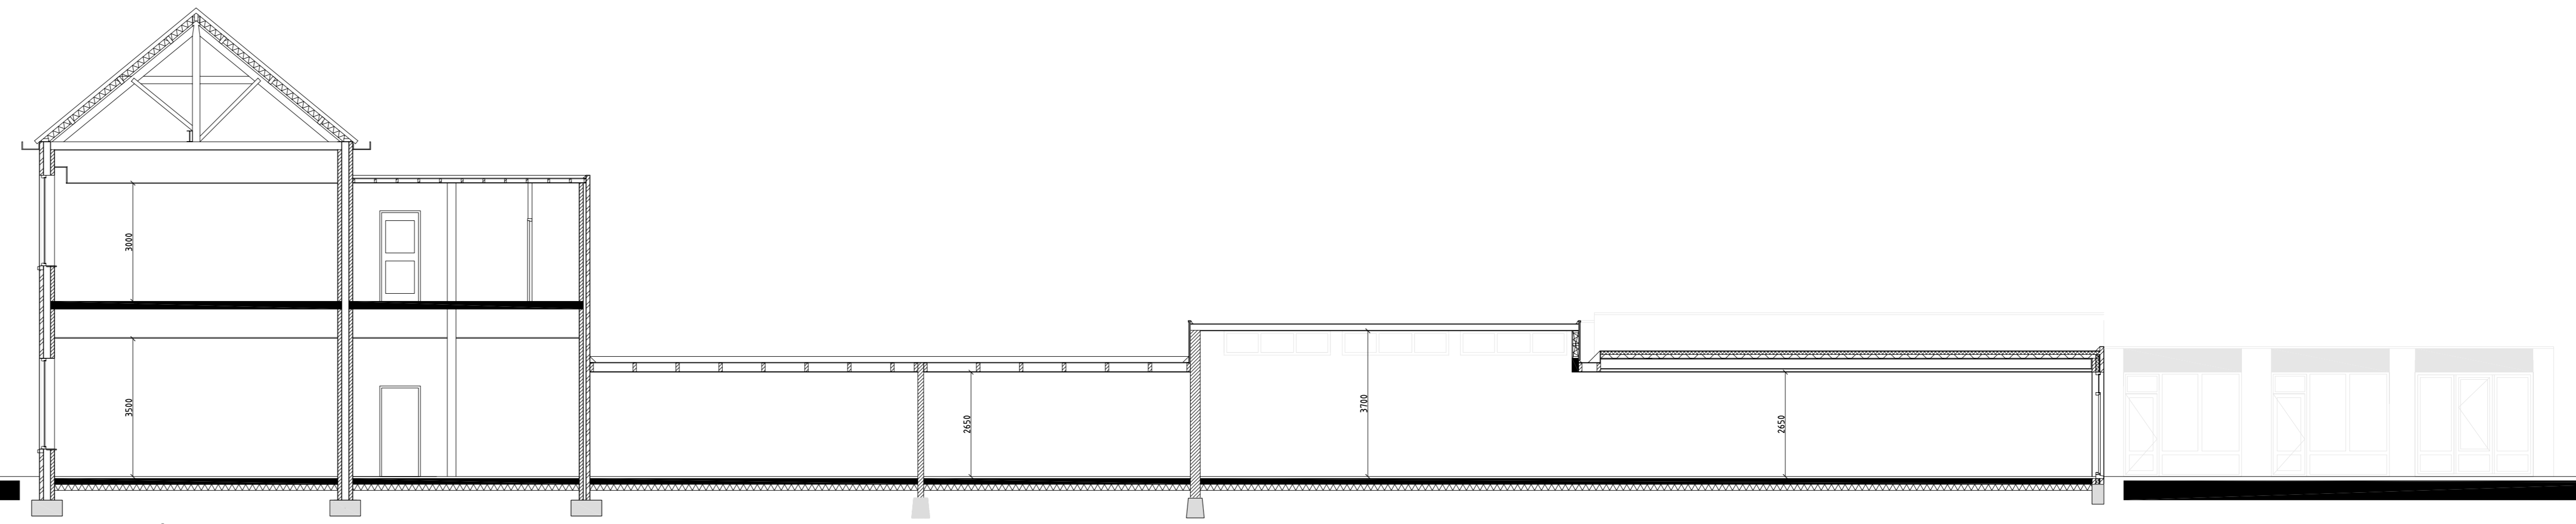


Doorsnede A

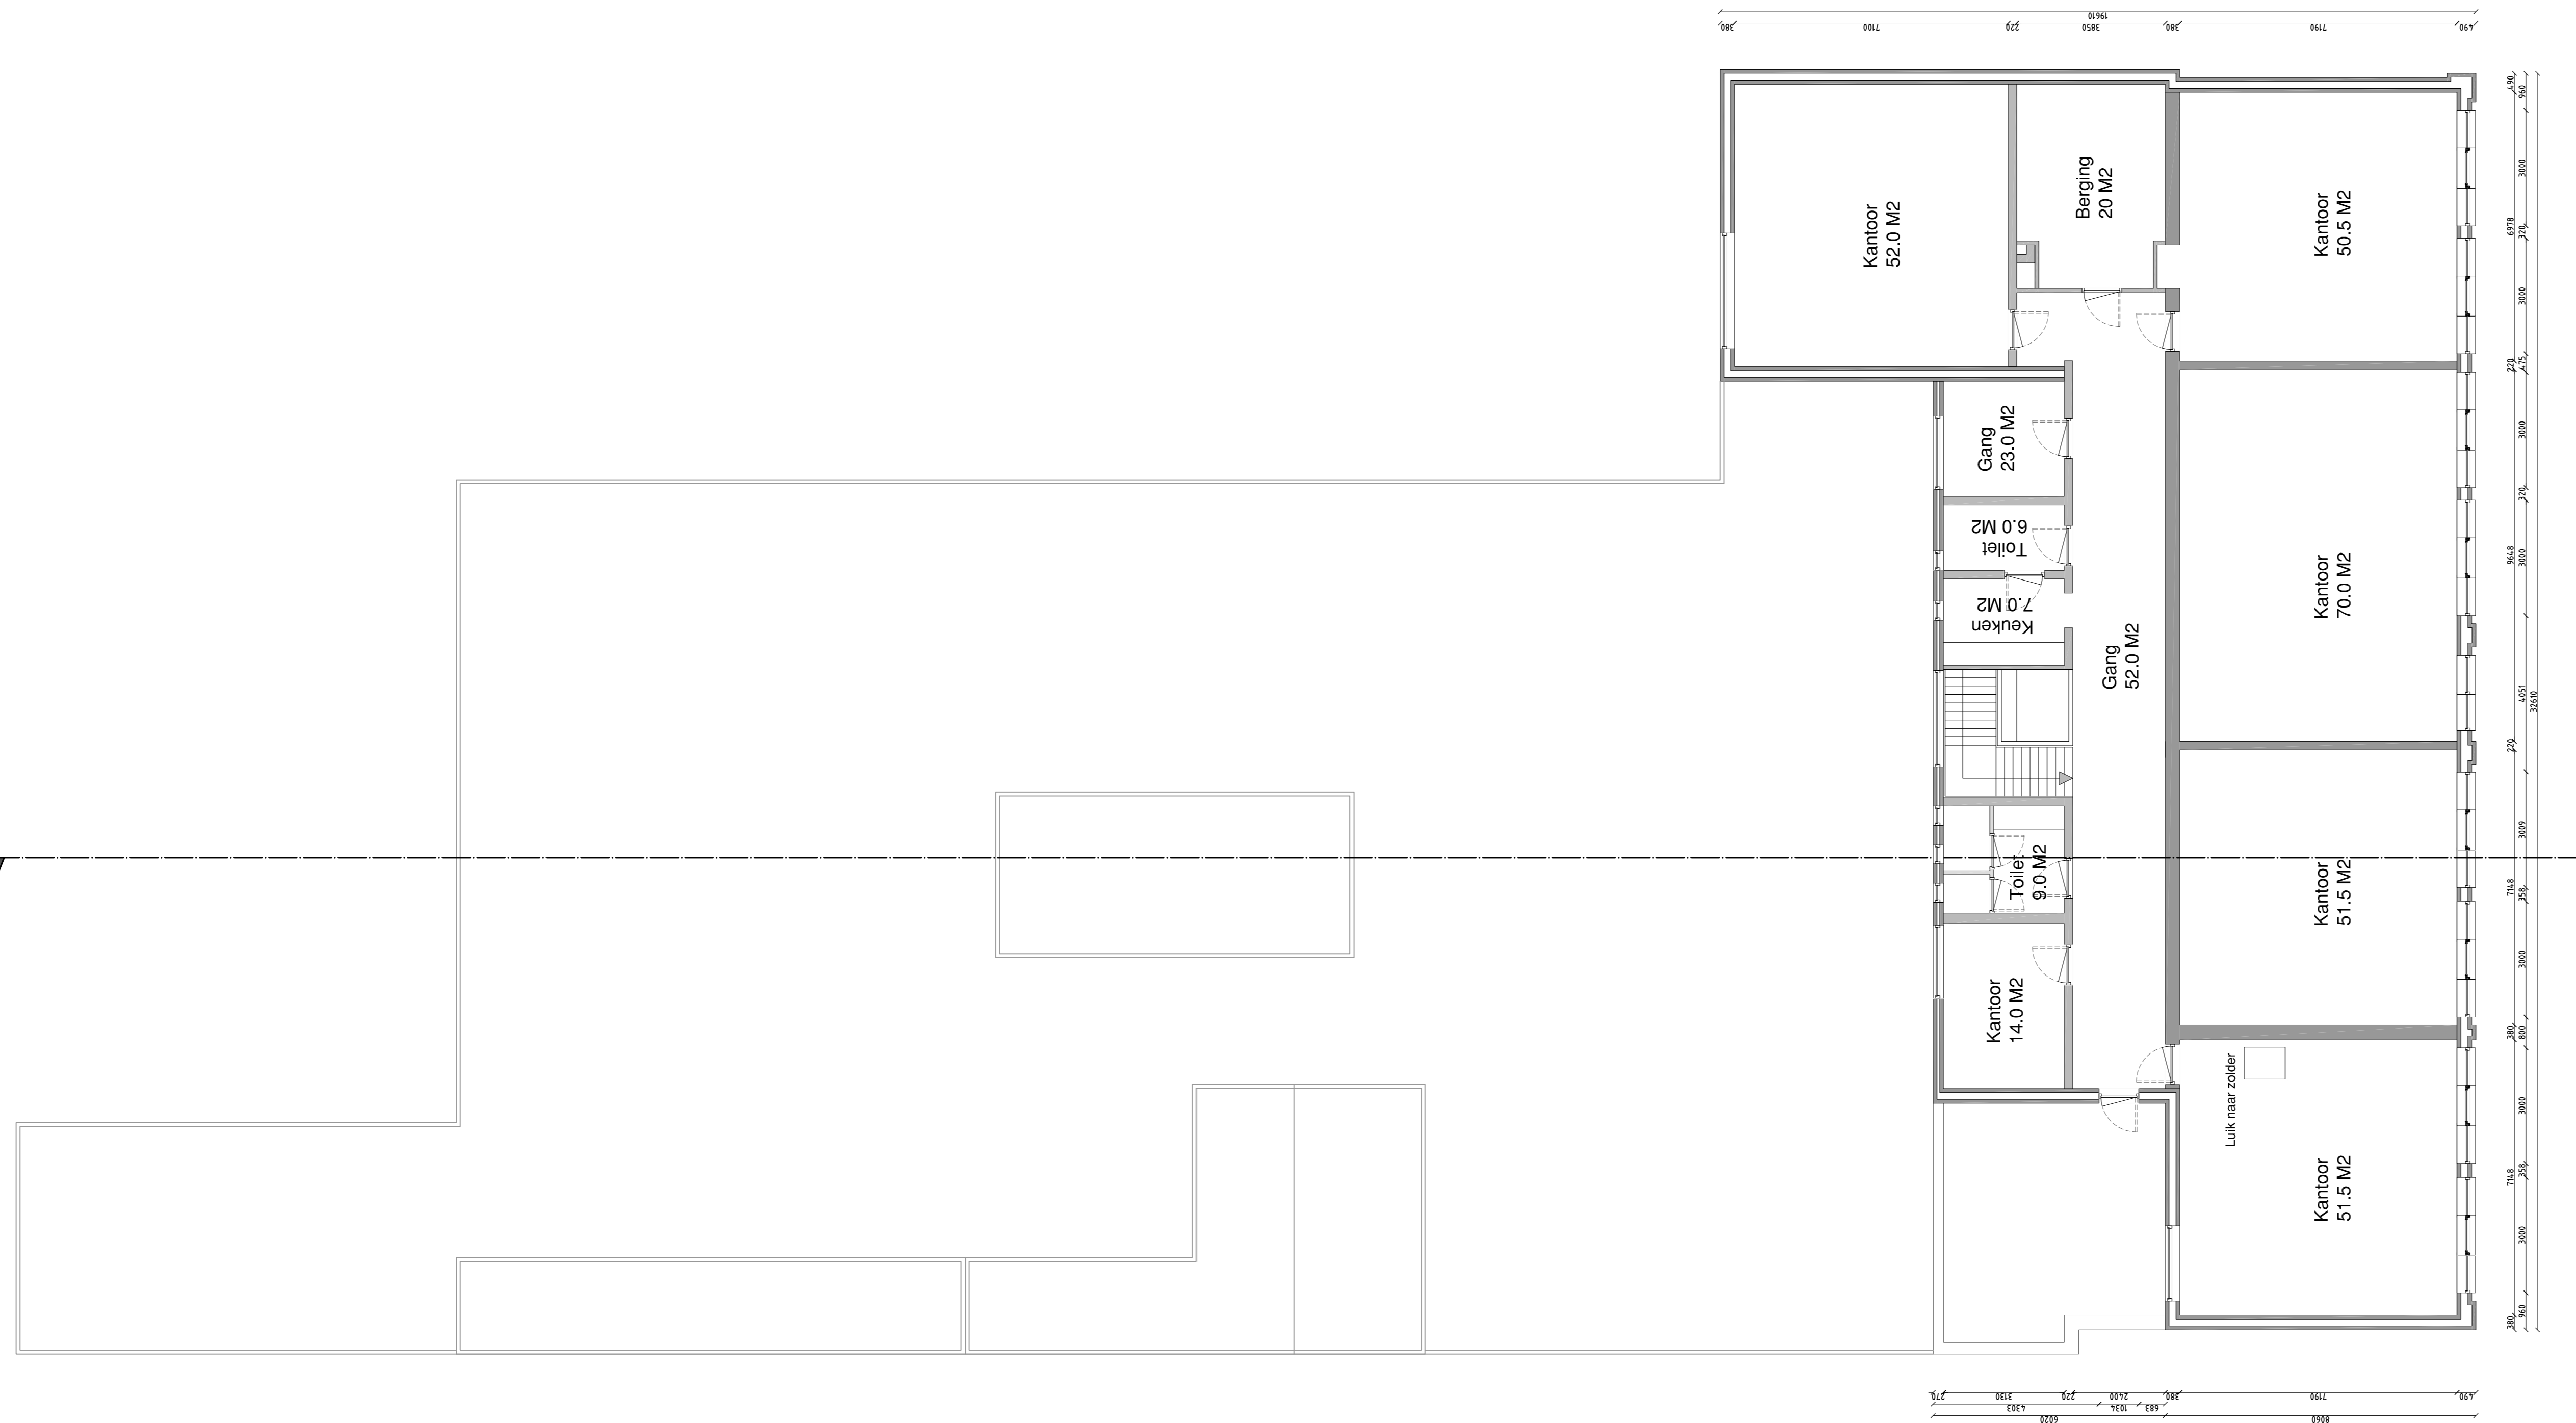


Eerste Verdieping

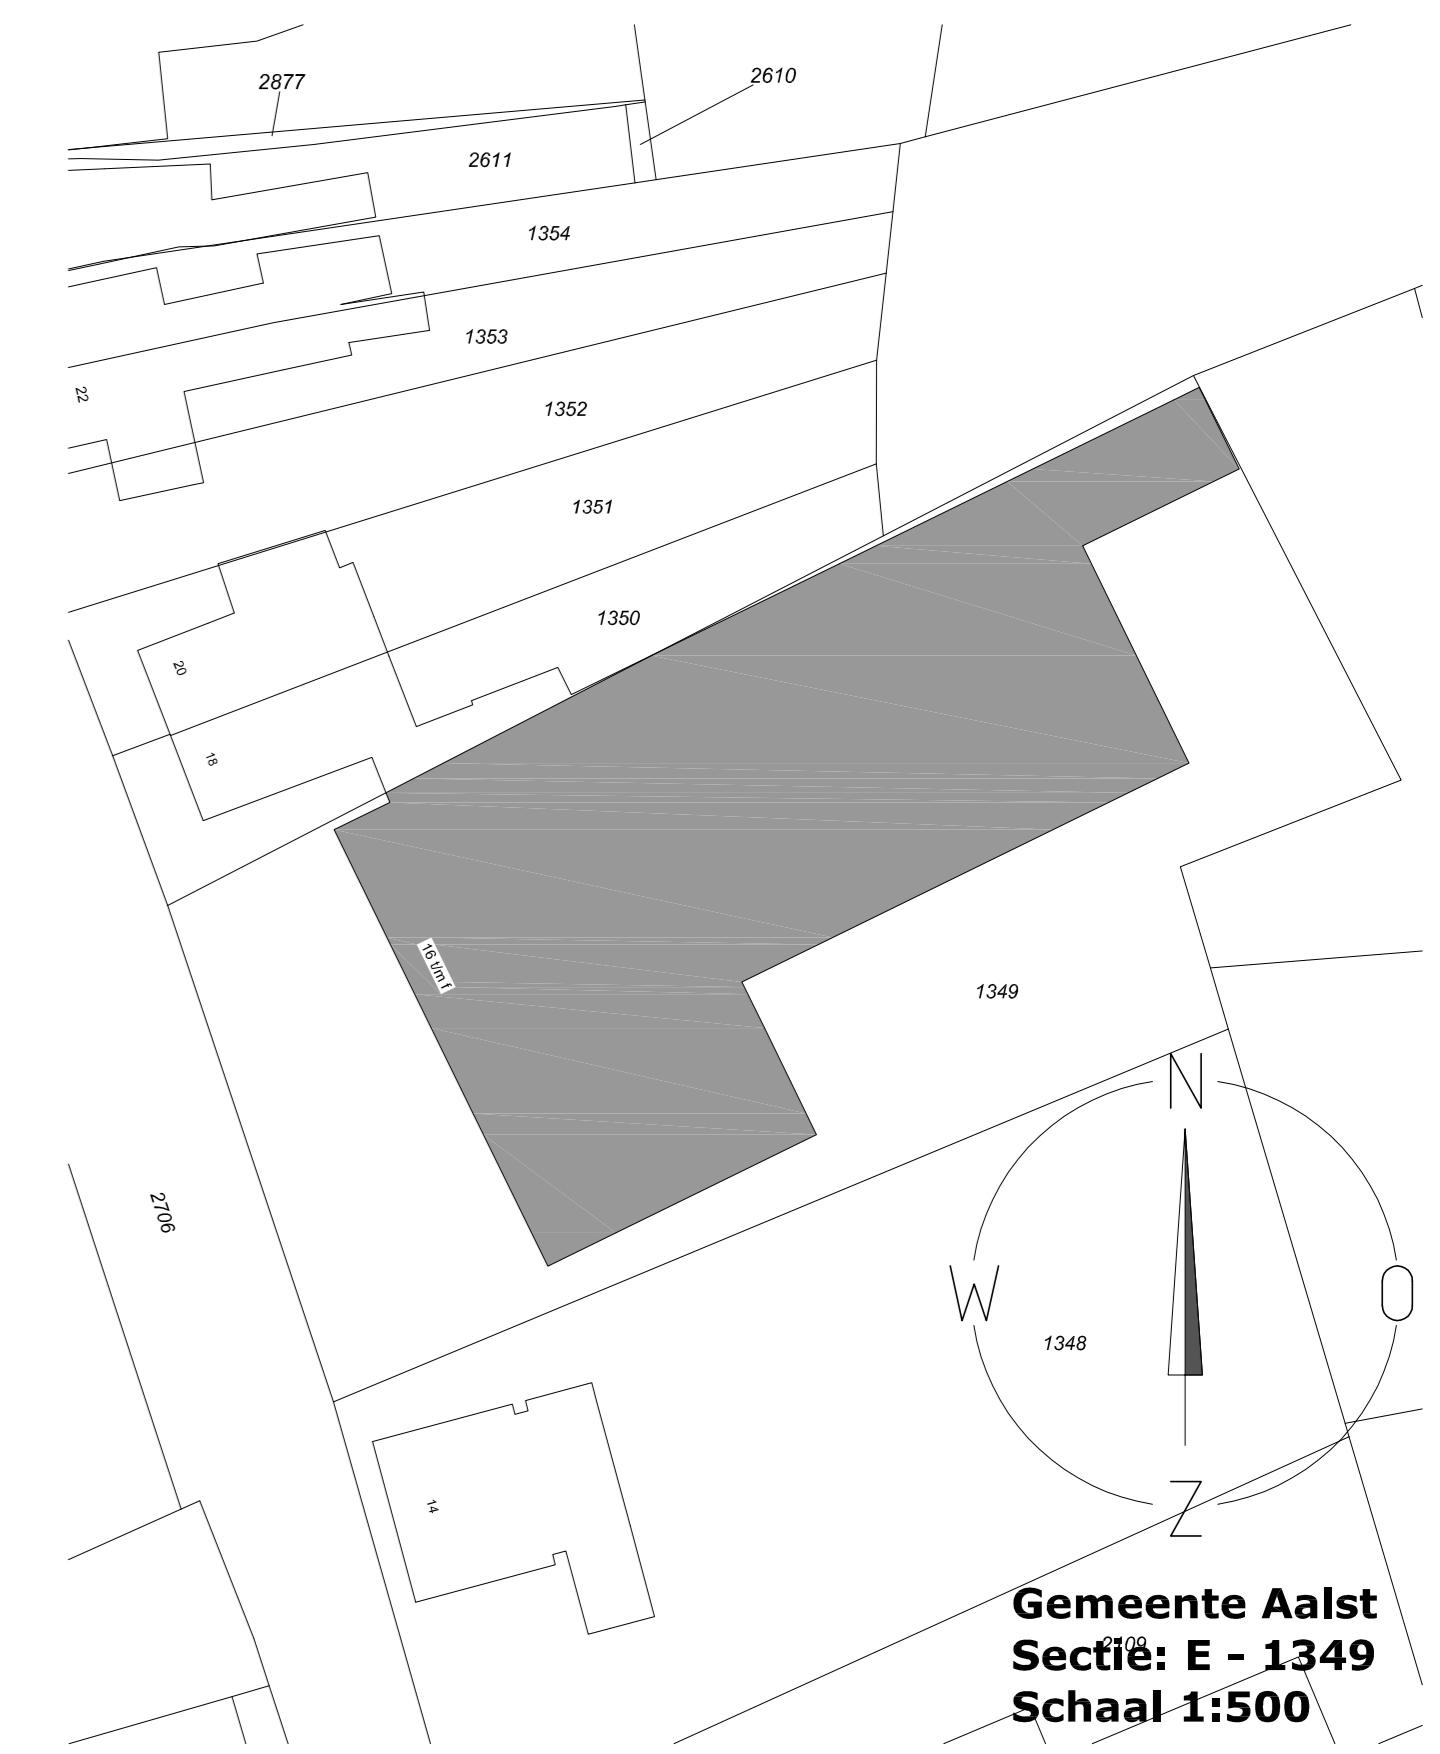


Gemeente Aalst  
Sectië: E - 1349  
Schaal 1:500

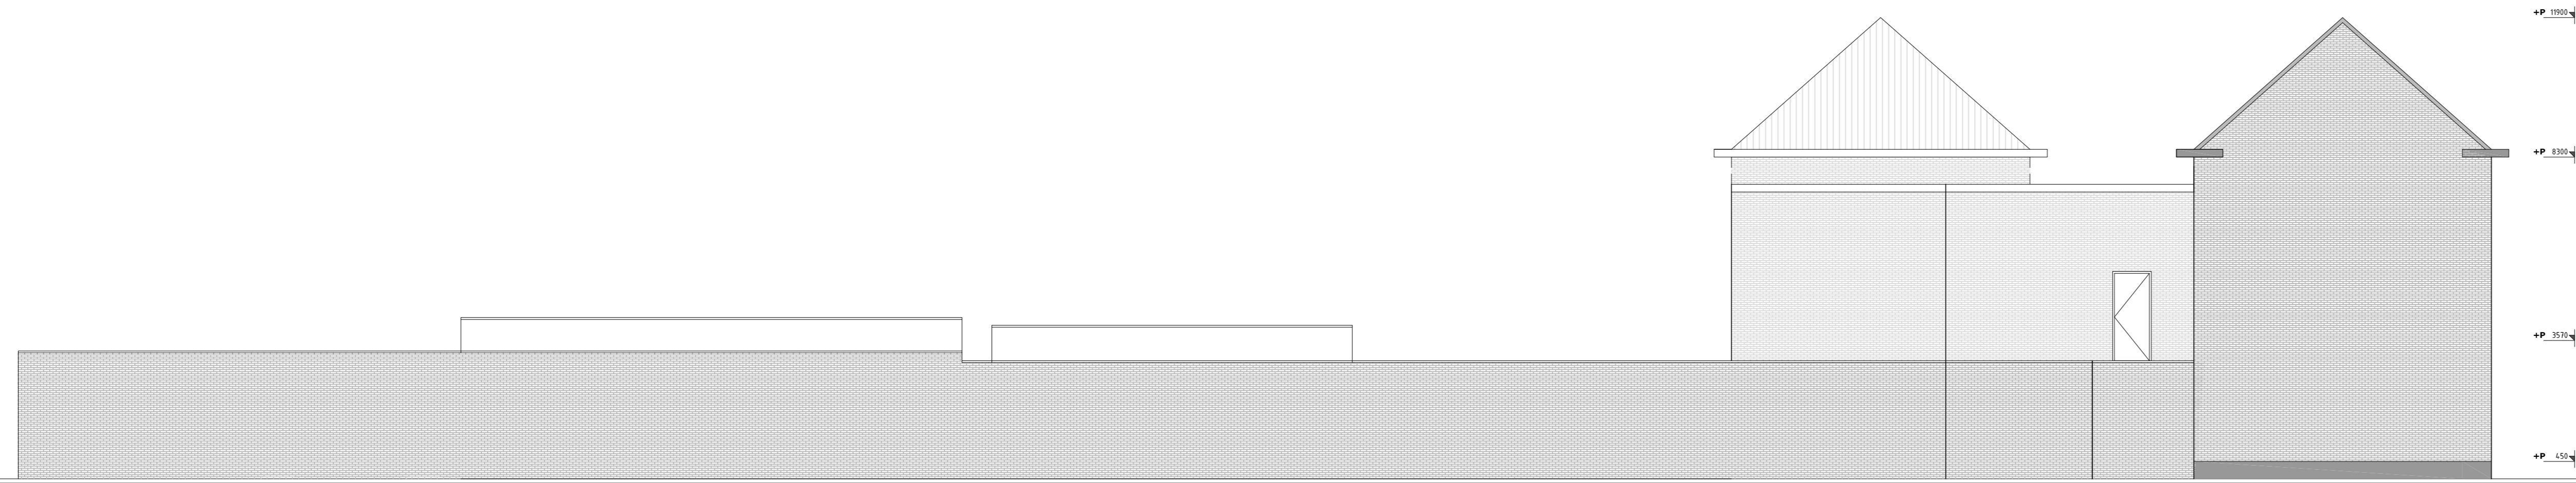

Linkerzij Gevel

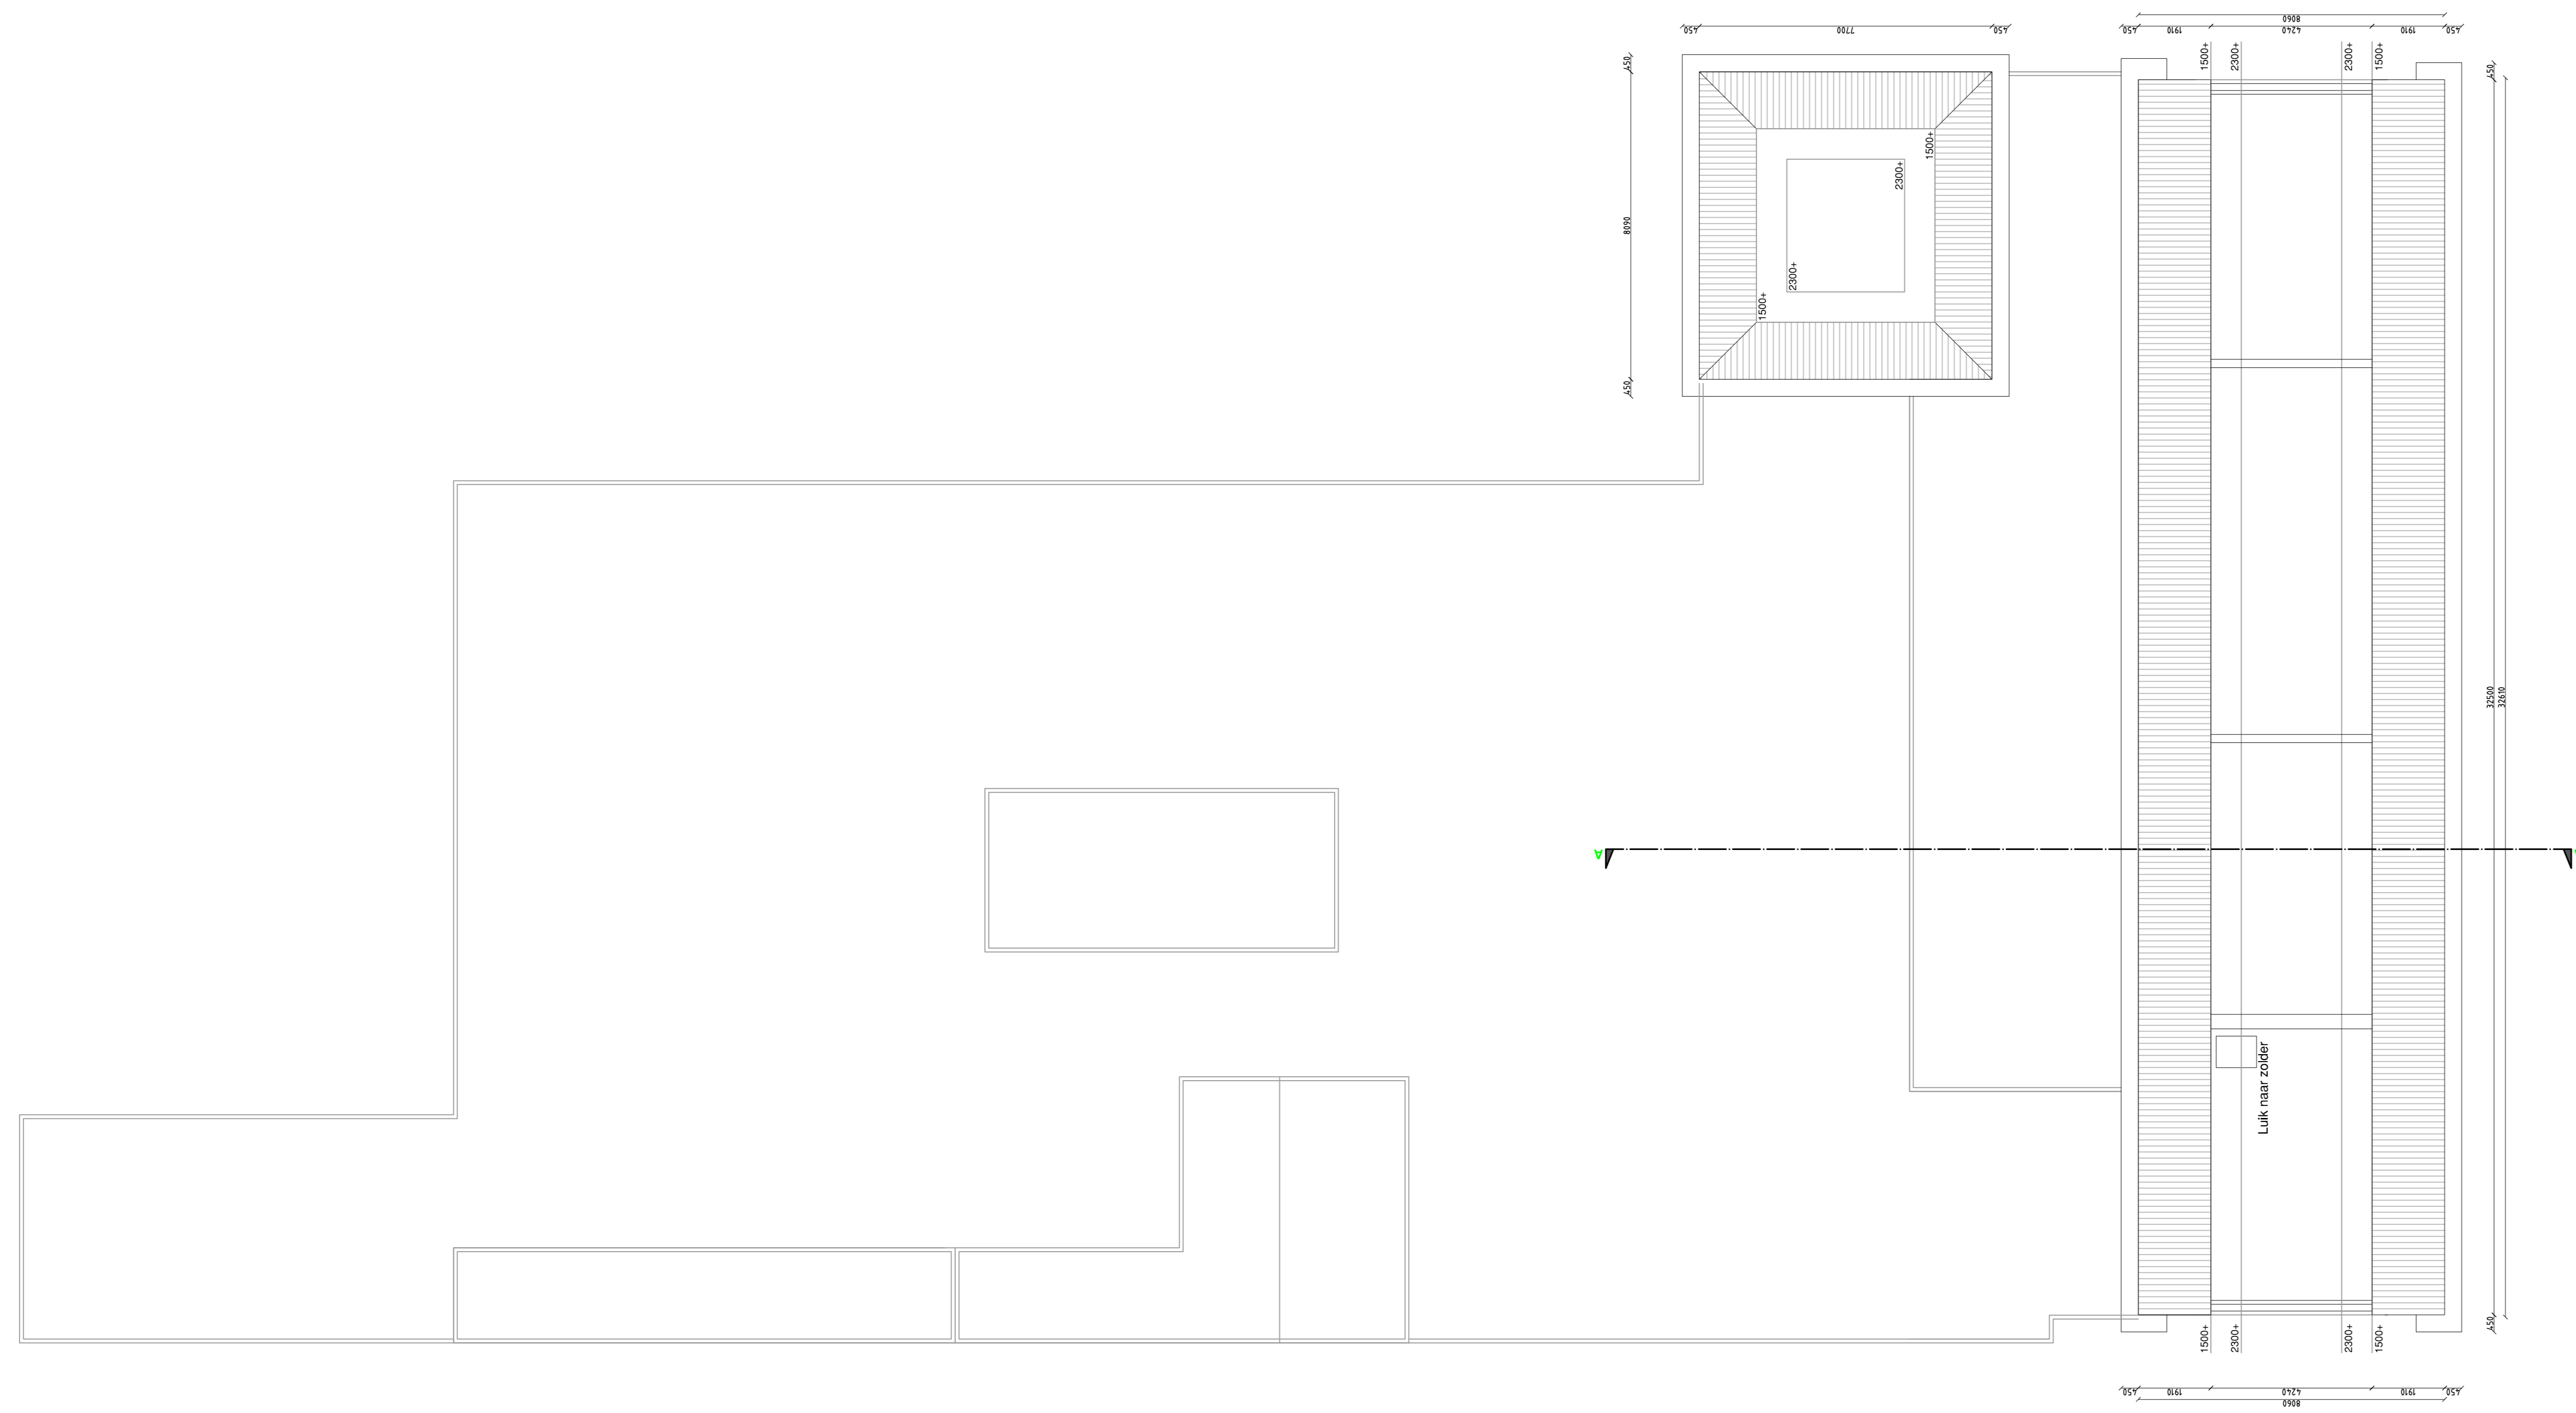

Tweede Verdieping

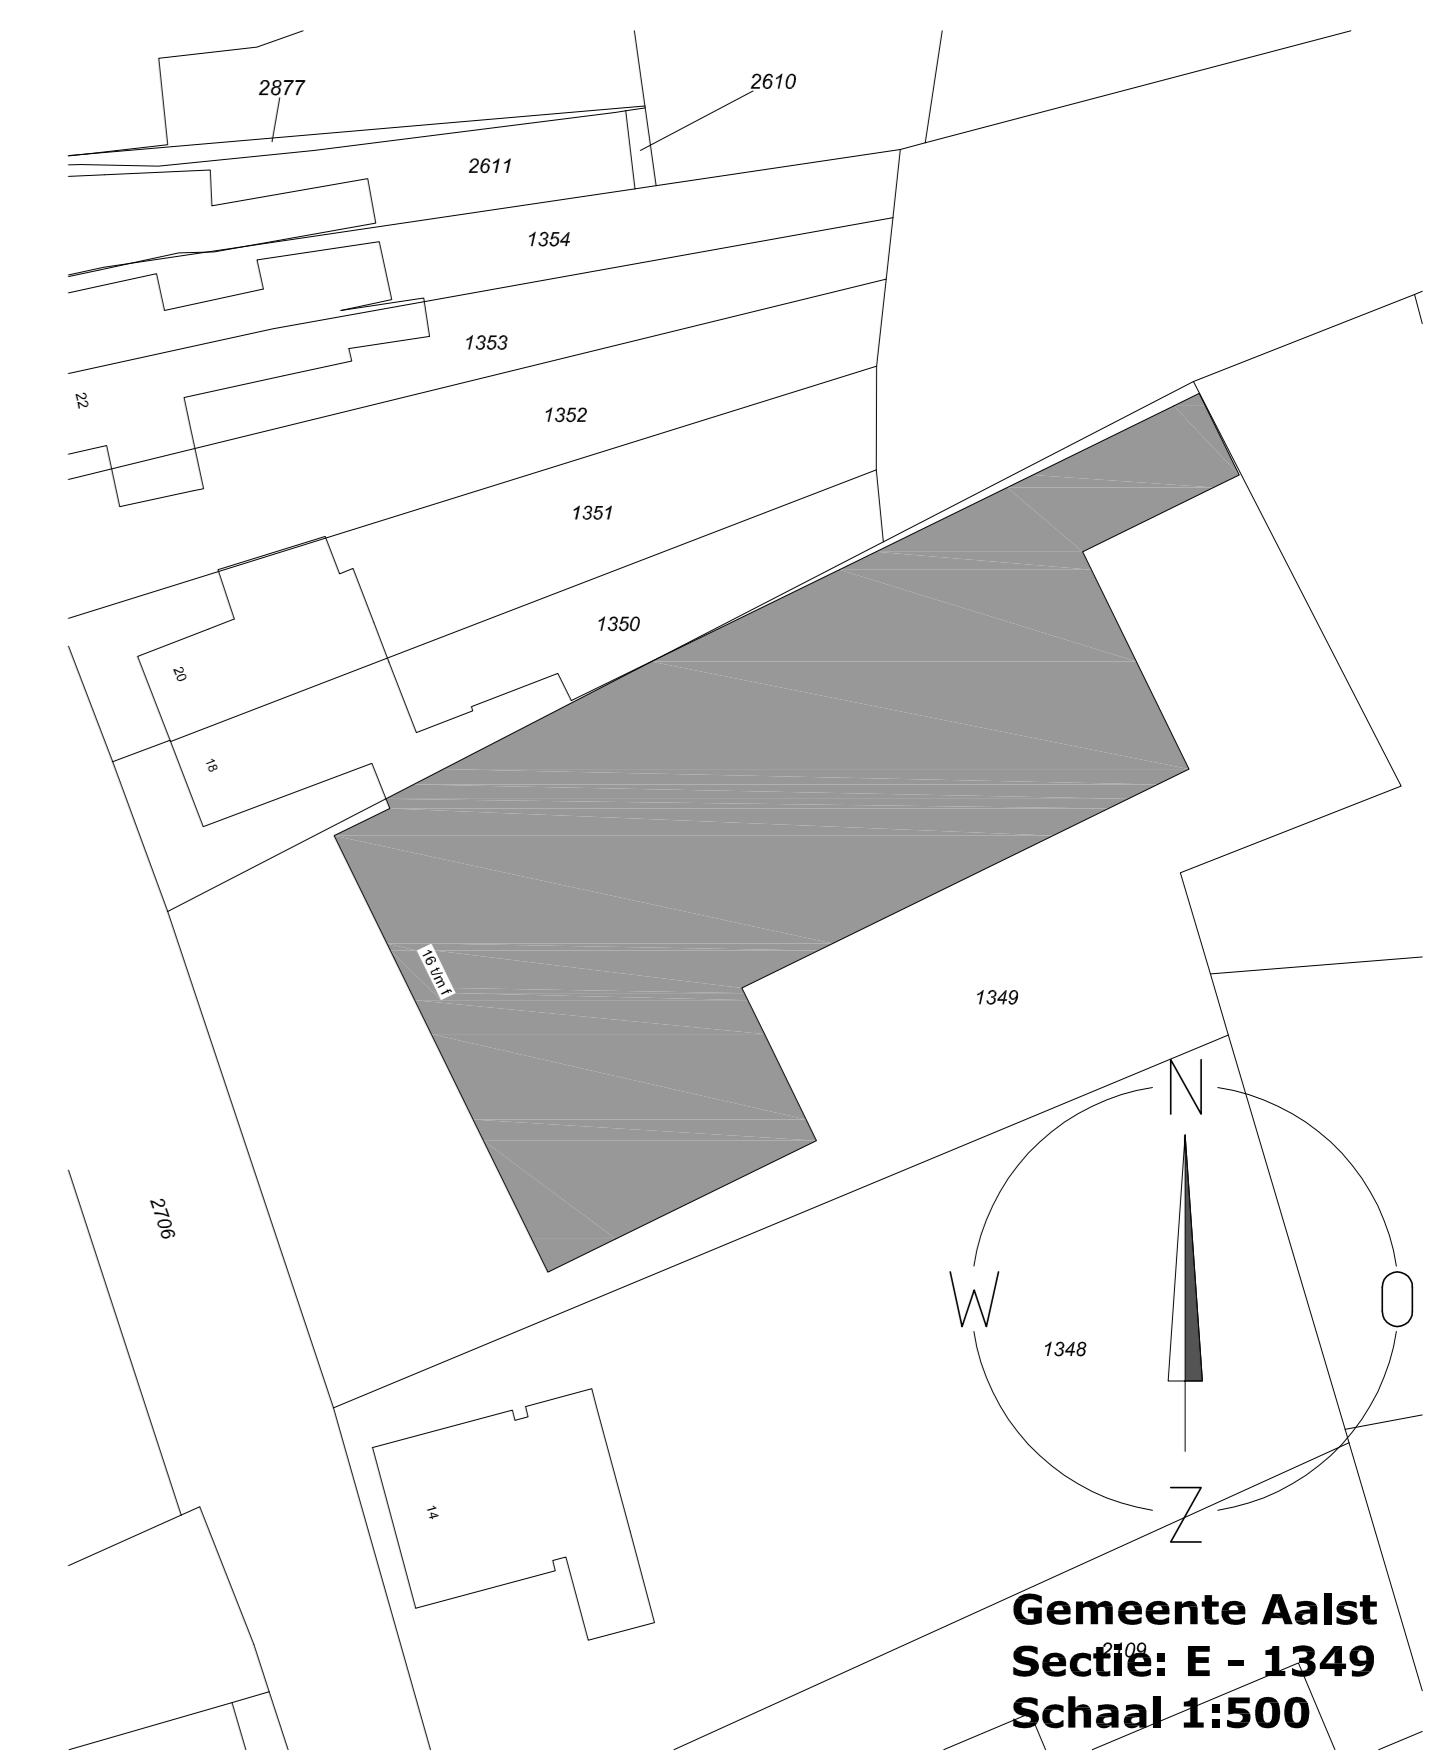

Gemeente Aalst  
Sectie: E - 1349  
Schaal 1:500