


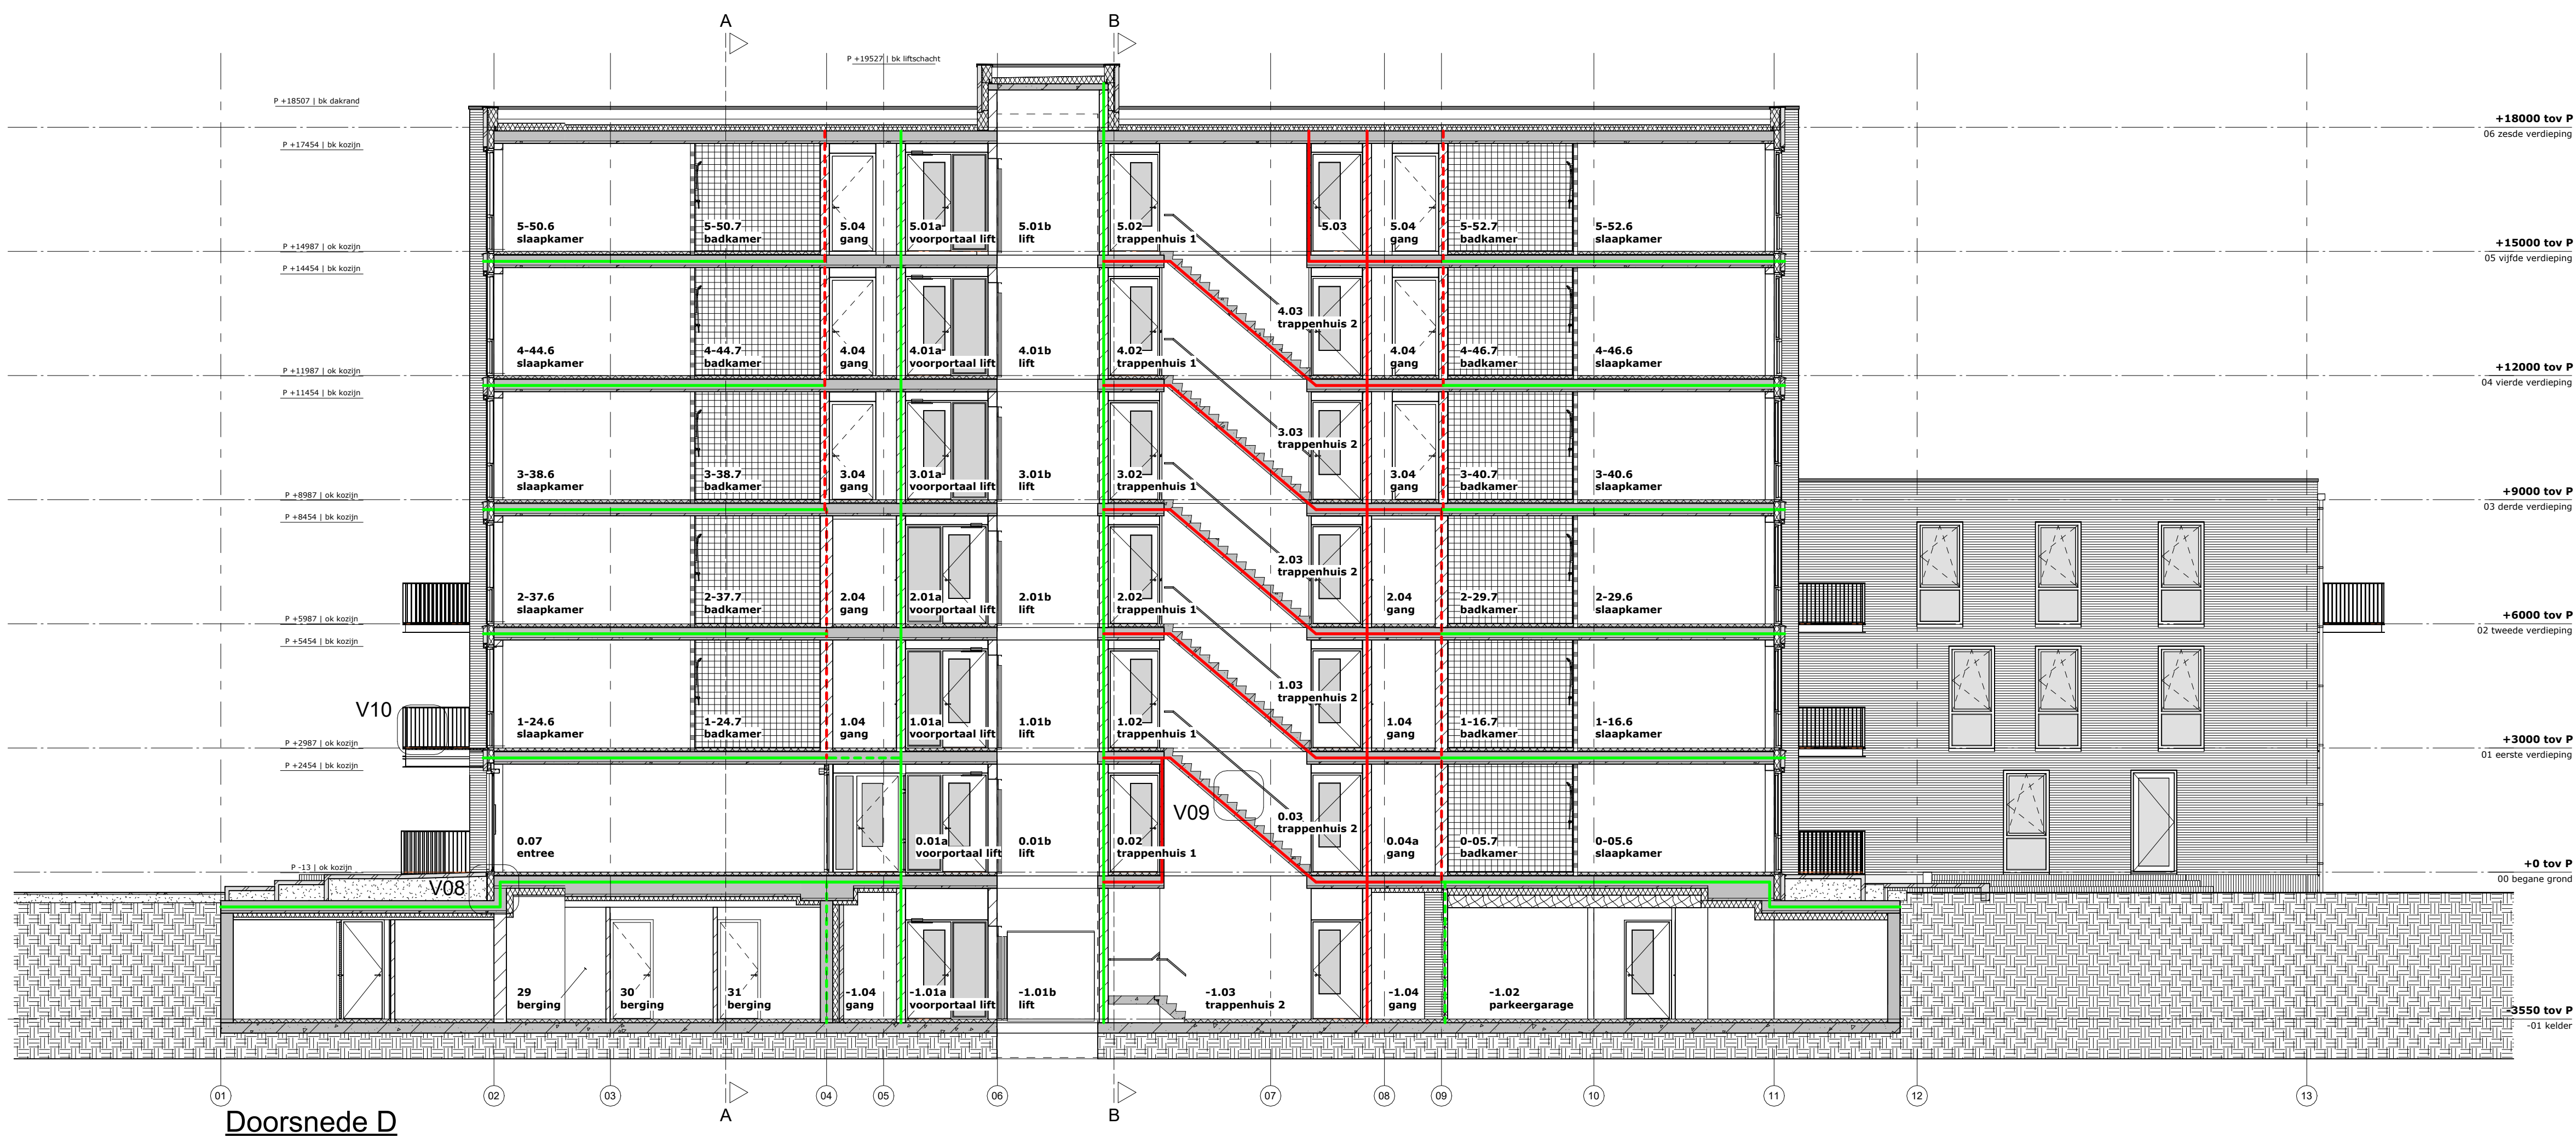

HJK architecten

HJK architecten
Laan Corpus den Hoorn 100
9728 JR Groningen

050 3183444
hjk@hjk-architecten.nl
www.hjk-architecten.nl

project: 2683

getekend: Peter van der Veen

schaal: 1 : 100

definitief ontwerp

opdrachtgever:
Actium

betreft het werk:
Eendrachtstraat in Meppel

onderdeel:
doorsneden C-C, D-D

datum:
25-07-2024

revisiedatum	REV	wijziging
30-07-2024	A	brandveiligheidsplan verwerkt op tekening

vergunningsaanvraag

DO-301