


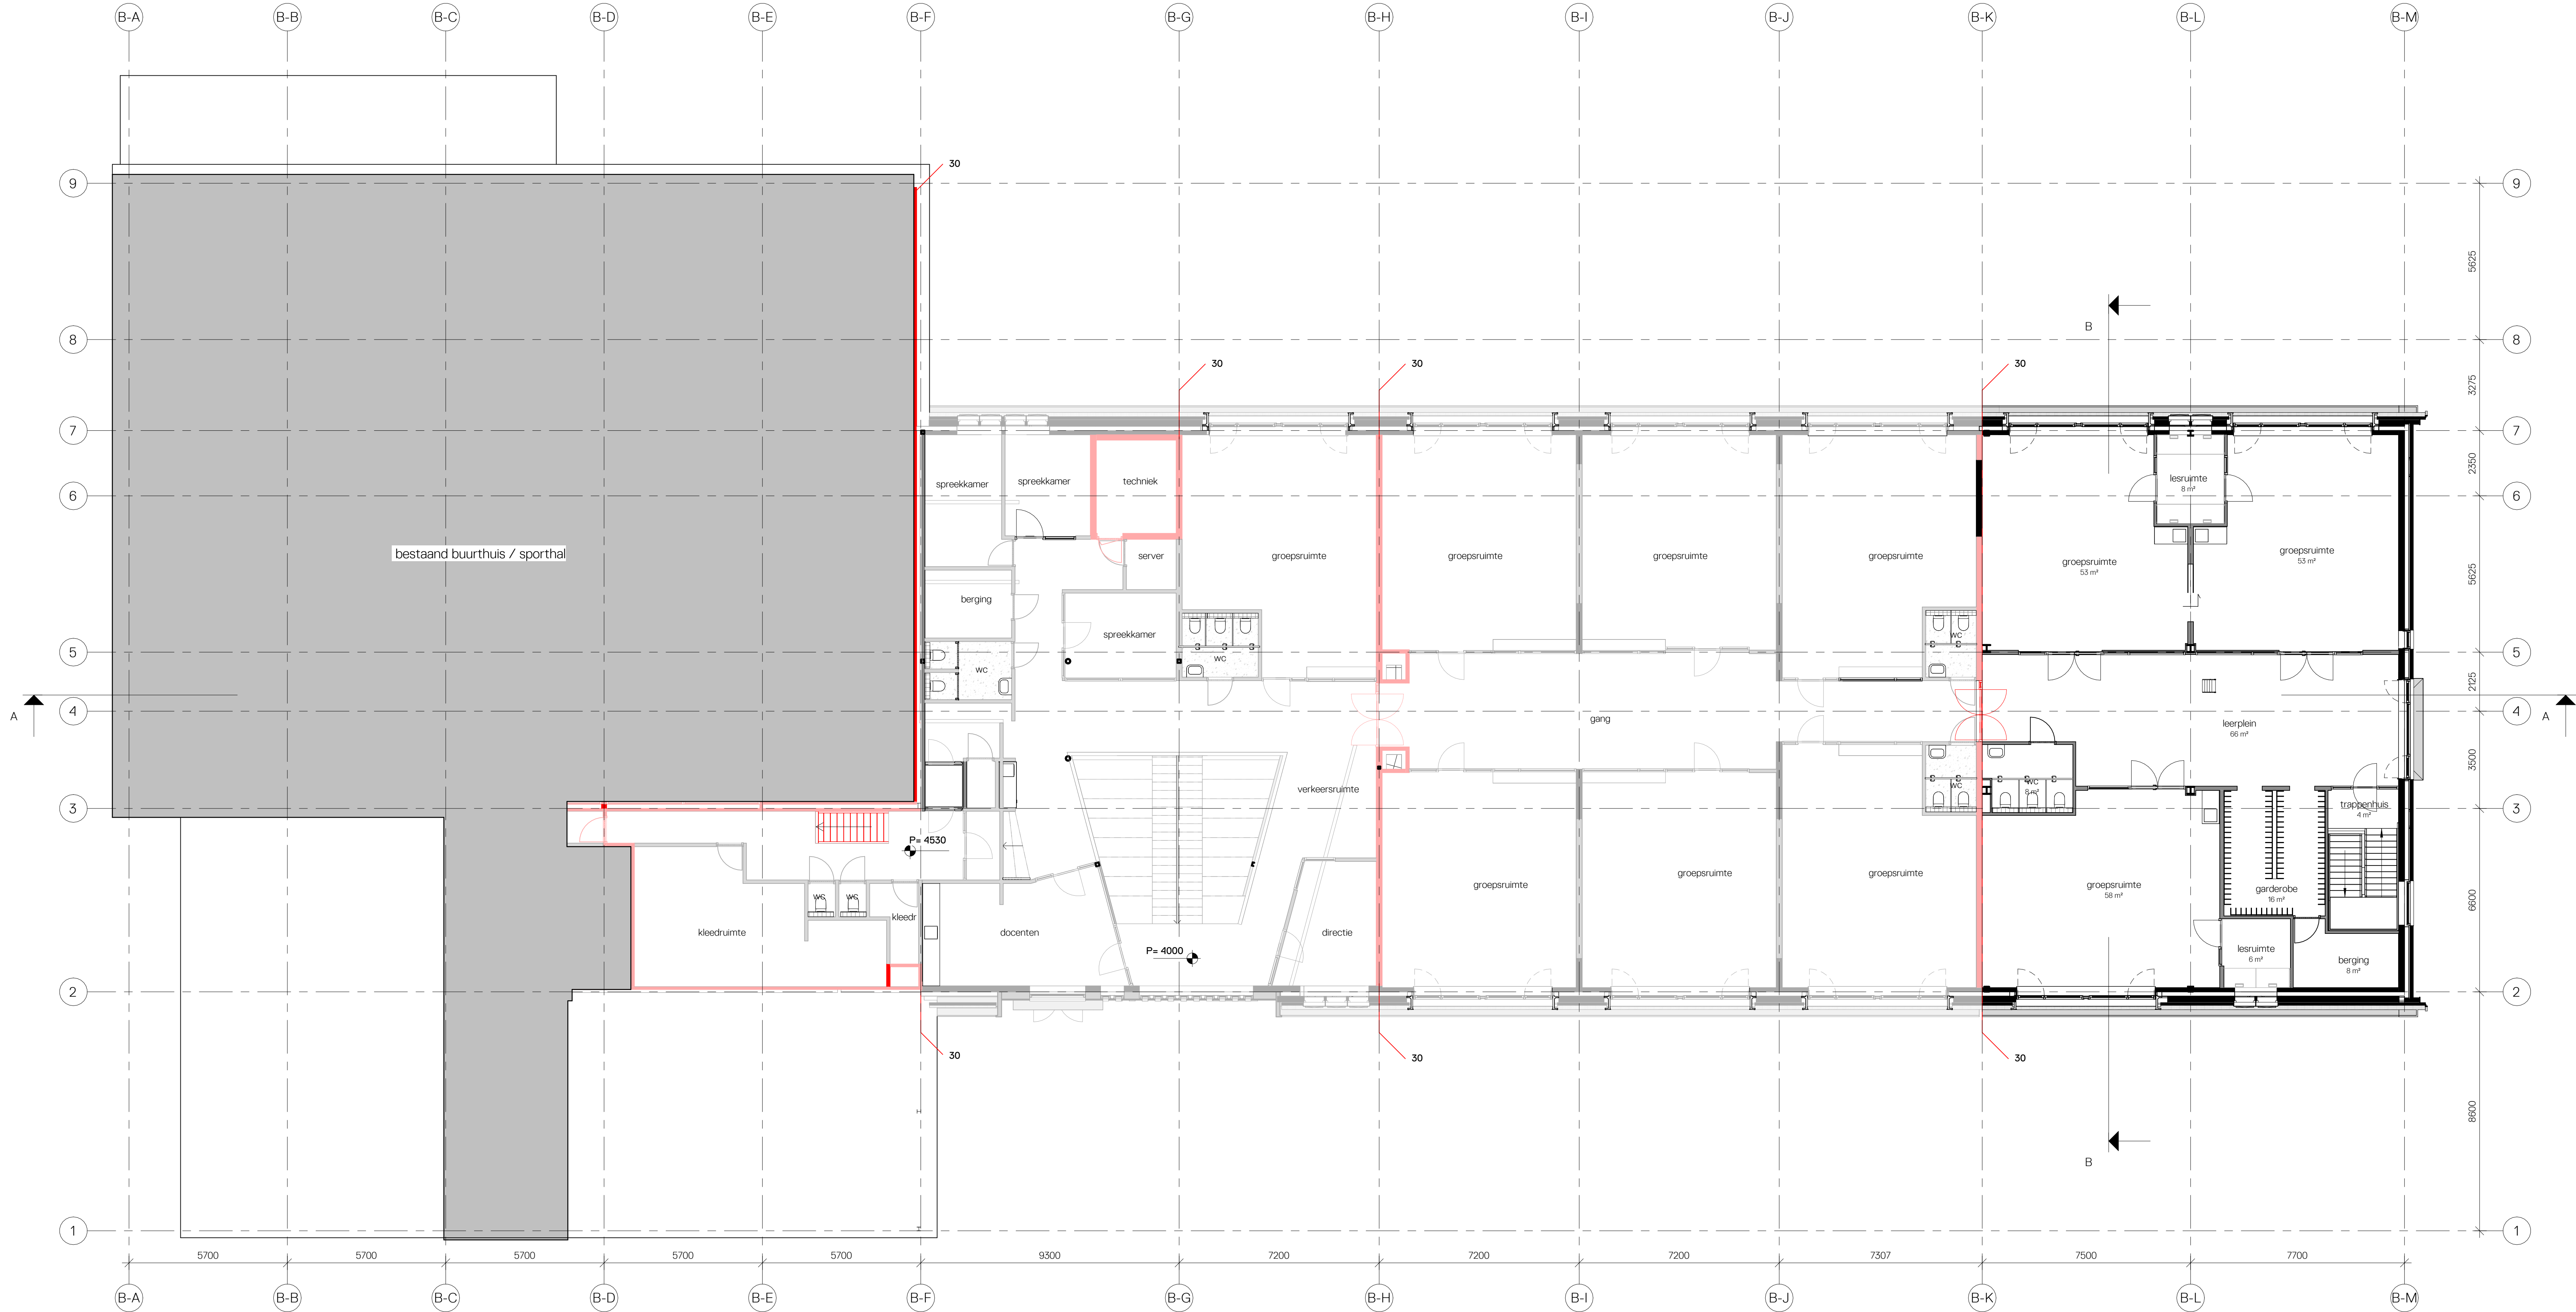

**RIET
VINK**
ARCHITECTEN

Adres Ambachtsweg 7
 1474HV Oosthuizen

Postadres Postbus 60
 1474 ZH Oosthuizen

Telefoon 0299-439993
Email erik@rietvink-architecten.nl

Ontwerpteam

Architect M. Rood
Proj. leider E. Droog

Project

Omschr. Uitbreiding obs
 De Koningsspij
 Oosthuizen
I.o.v. Gemeente Edam-Volendam

Tekening

Schaal 1: 100
Formaat 1041x594mm (A1-1)
Afgedrukt 2-10-2025 15:03:25
Betreft VOORLOPIG ONTWERP
 Gewijzigde toestand
 Eerste verdieping

Editie

A 11-09-2025, E.D.
B 02-10-2025, E.D.
C _____
D _____
E _____
F _____
G _____
H _____

OKra2 v012