
KADASTRALE GEMEENTE UTRECHT
SECTIE T

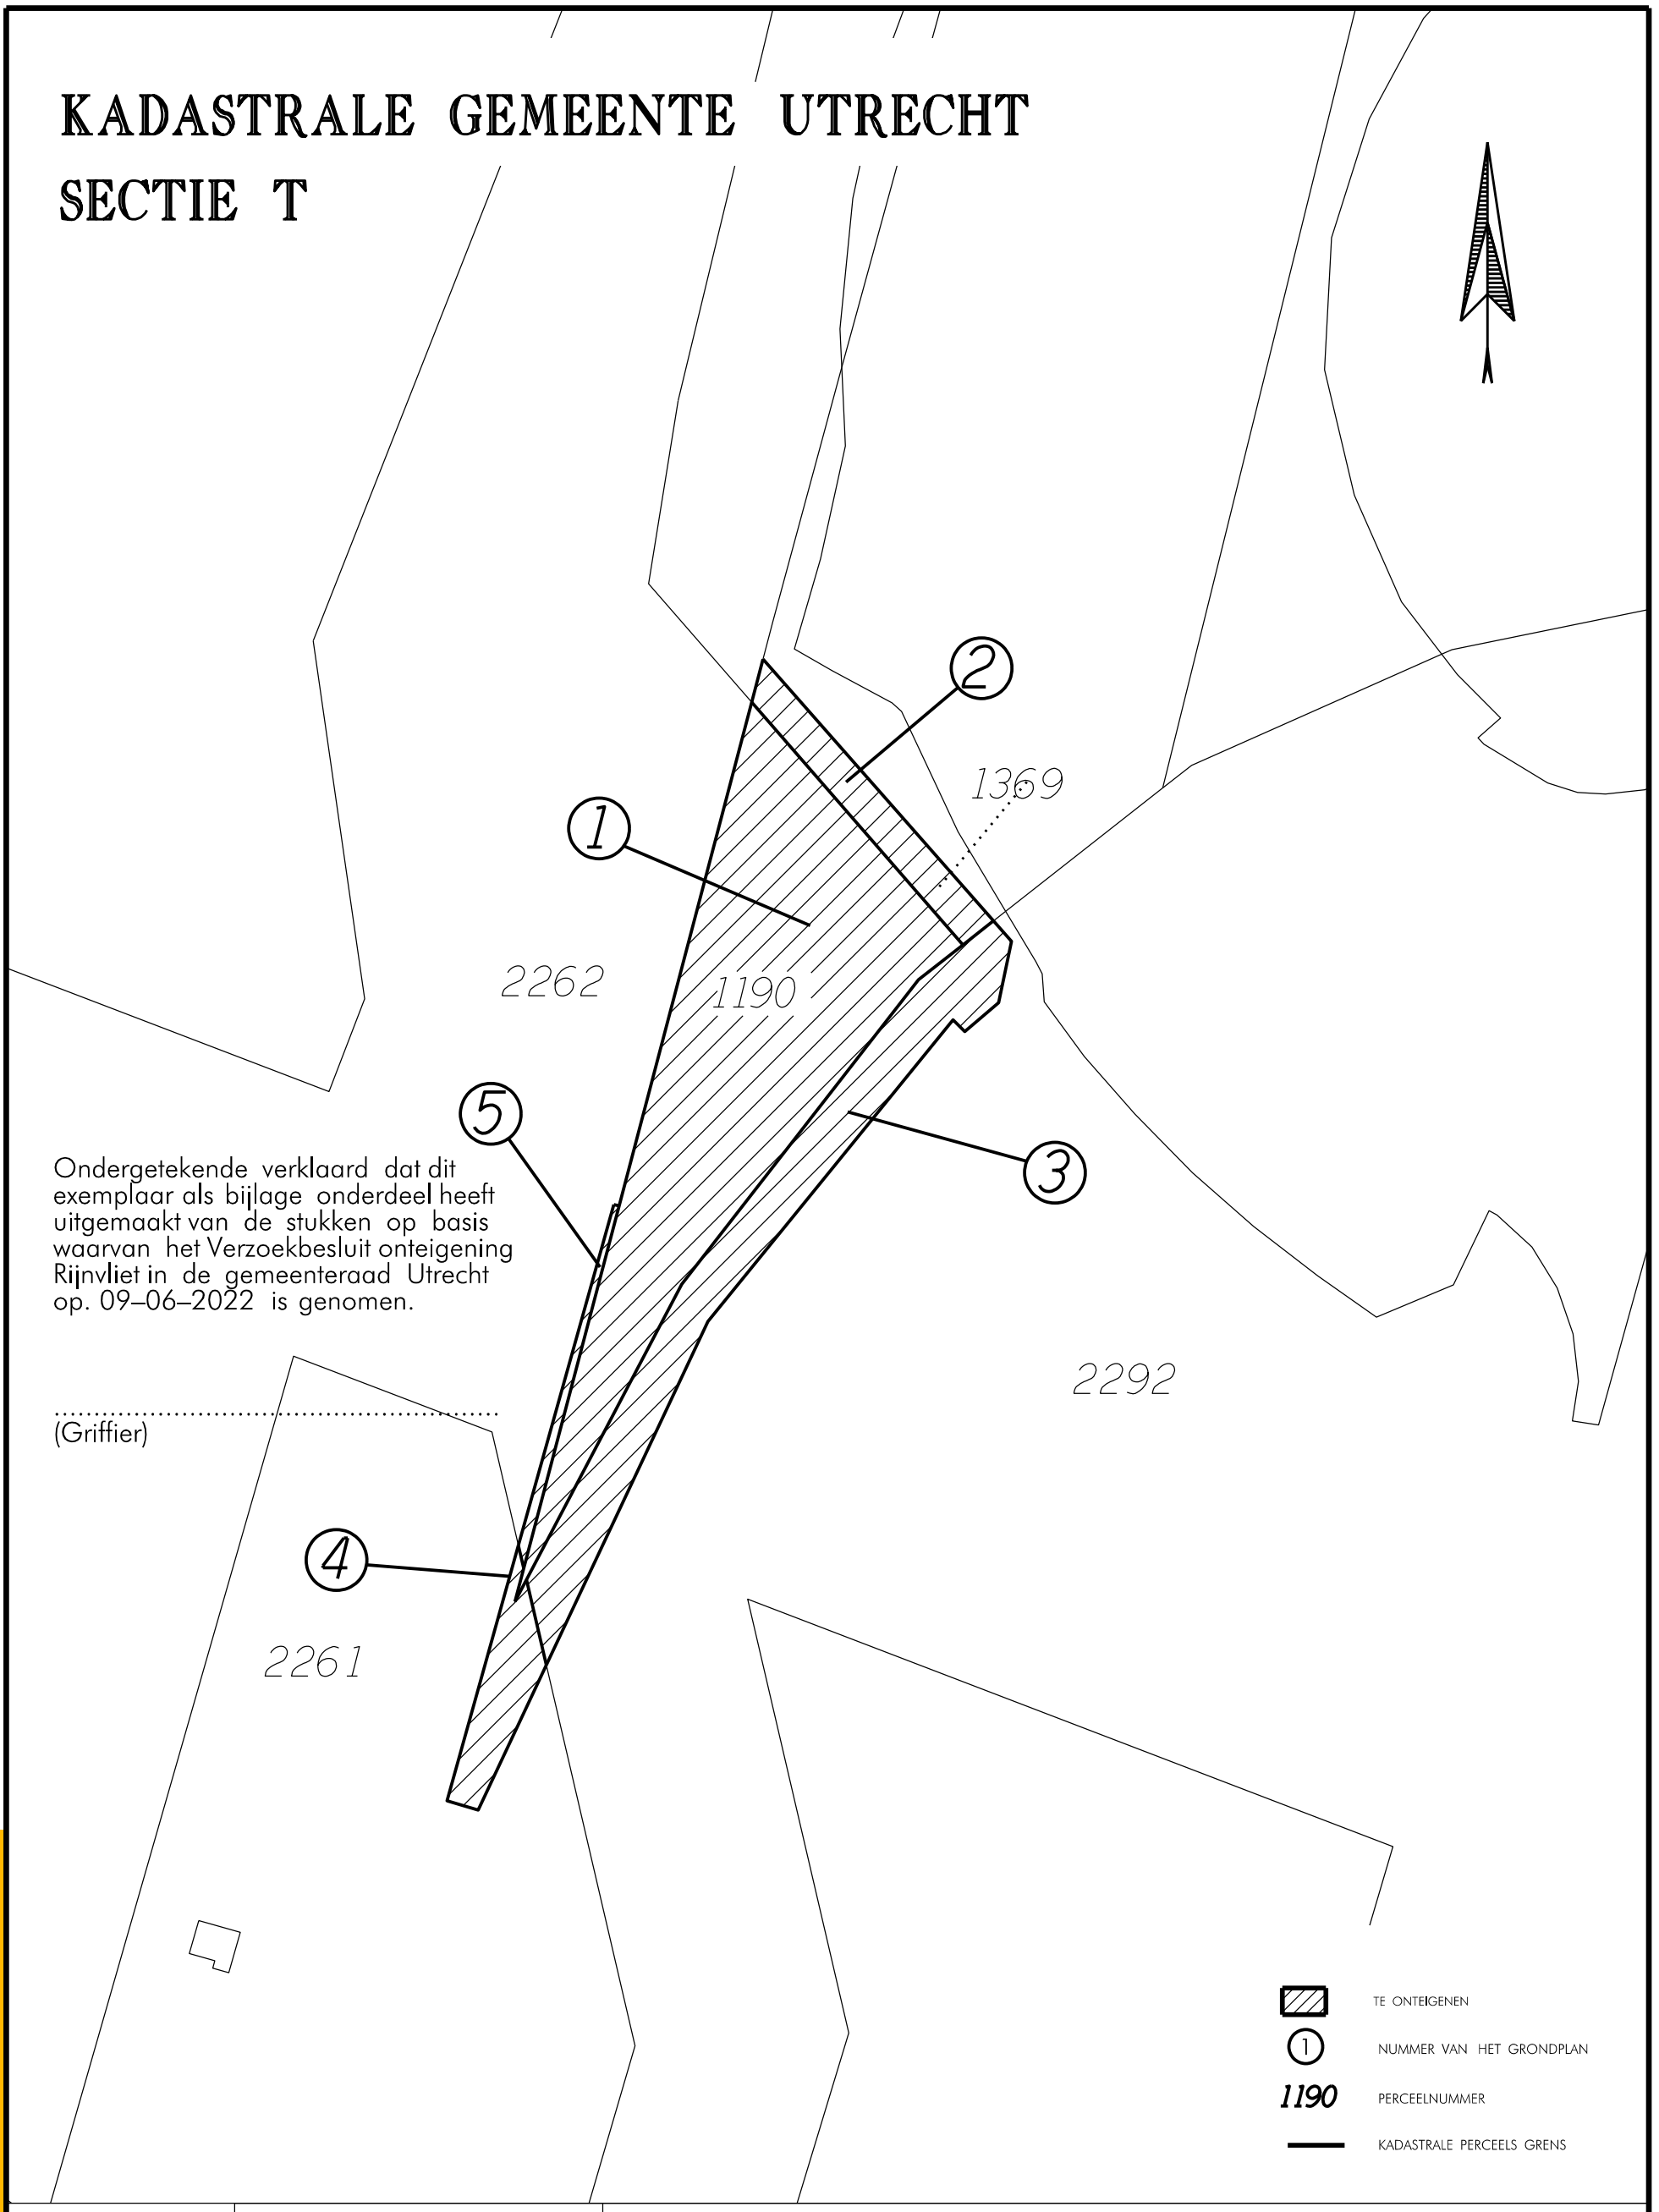

Ondergetekende verklaard dat dit exemplaar als bijlage onderdeel heeft uitgemaakt van de stukken op basis waarvan het Verzoekbesluit onteigening Rijnvliet in de gemeenteraad Utrecht op. 09–06–2022 is genomen.

.....
(Griffier)

GEWIJZIGD	
01–09–2021 TM	
11–01–2022 TM	
22–02–2022 TM	
17–03–2022 TM	
05–07–2022 TM	
24–11–2022 TM	

Gemeente Utrecht

Rijnvliet

ONTEIGENING			A-3 GRONDTEKENING
Ruimtelijke informatievoorziening		Formaat: A4	TEKENINGNUMMER
Get.: Meule008	Datum: 24-08-2021	Schaal: 1:1000	A 39.875c
$$pentabel$$			