


bebouwingsvlak  
Opp:2.062 m2


bebouwd  
Opp:1.027 m2

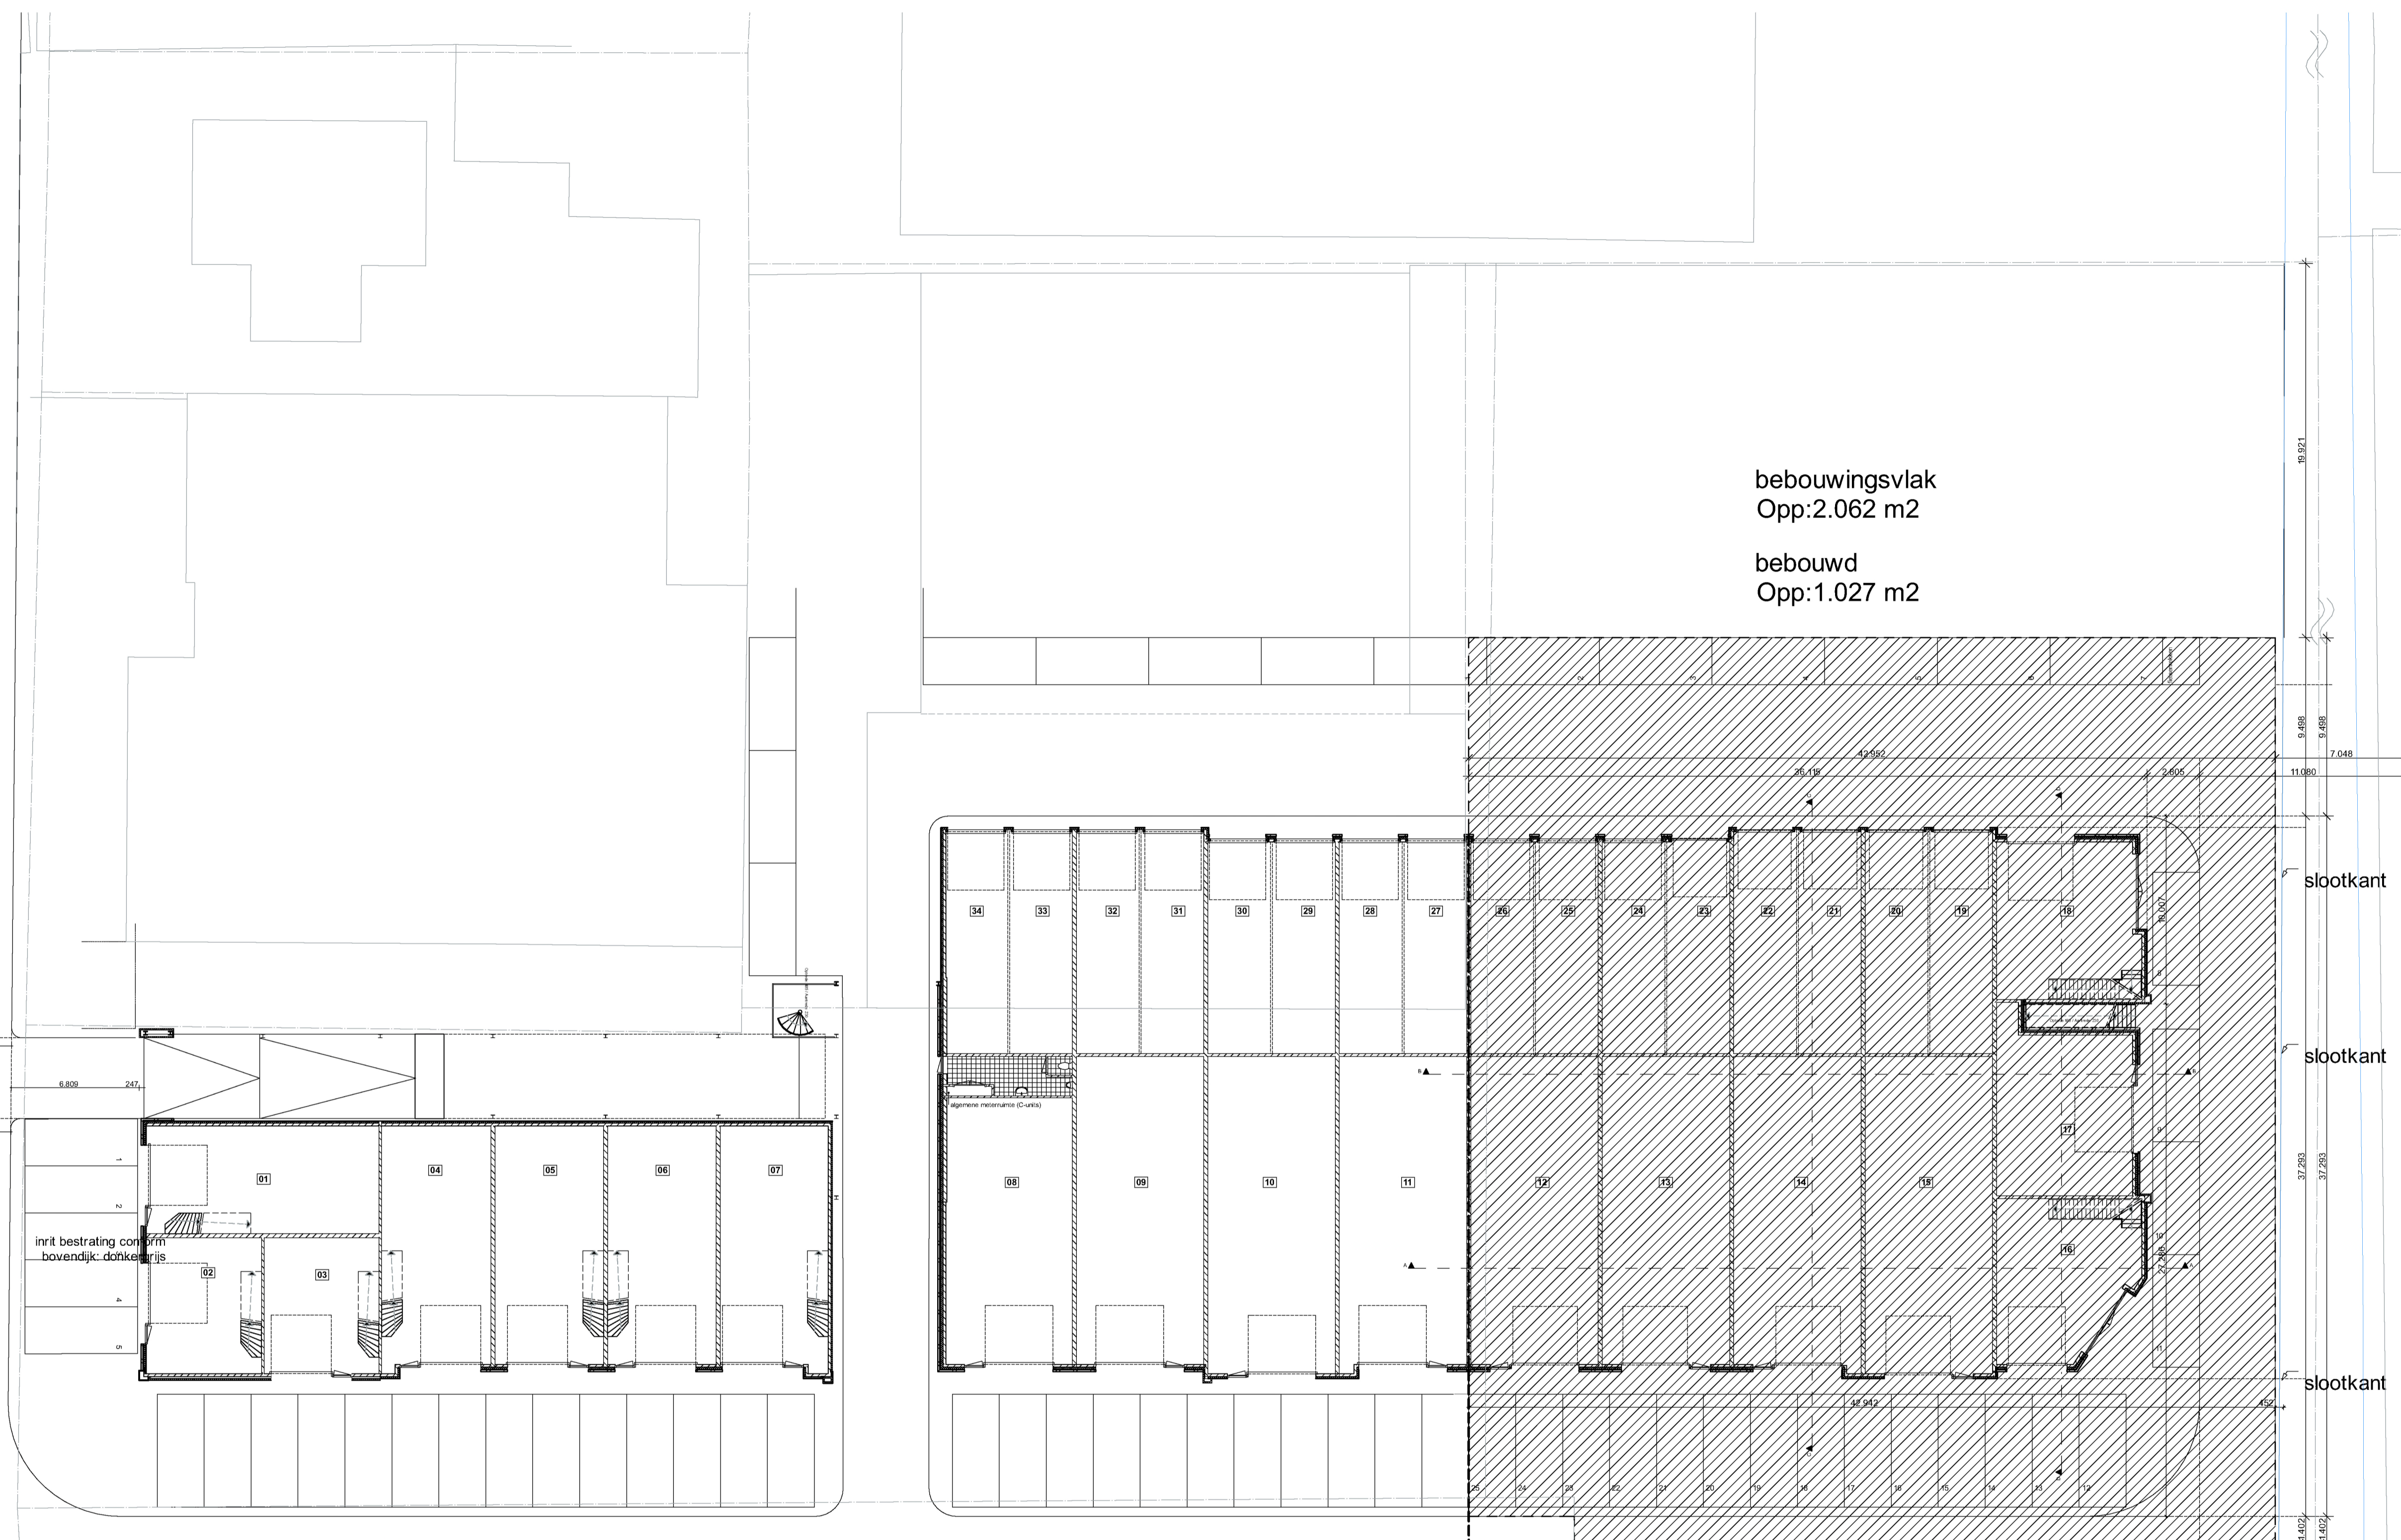

inrit bestrating conform  
bovendijk donkergrijs

slootkant  
slootkant  
slootkant

**1e fase omgevingsvergunning  
reeds afgegeven**

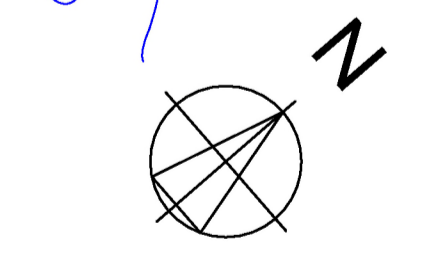

WIJZIGING: A - Langsparkeren en (tijdelijke) weg langs sloot		DATUM: 14-03-2012	
<b>ONTWERP MARTIJN VERBEEK UITWERKING</b>		's Gravenzandsdijk 39 2671 JJ Naaldwijk tel: 0174 750 392 fax: 0847 557 340 info@martijnverbeek.com	
OPDRACHTGEVER: Teunissen + Berendse Vastgoed Projecten BV Secretaris Verhoefweg 19e, 2671 HT, Naaldwijk	FORMAAT: A1	SCHAAL: 1:200	
PROJECT: De Heuldijk - 2e fase Bovendijk 18, Kwintshou	DATUM: 06-12-2011	PROJECTNR: 2010152A	
ONDERDEEL: Bouwaanvraag Situatie nieuwe toestand, incl. 2e fase	TEKENING: BA-01		