


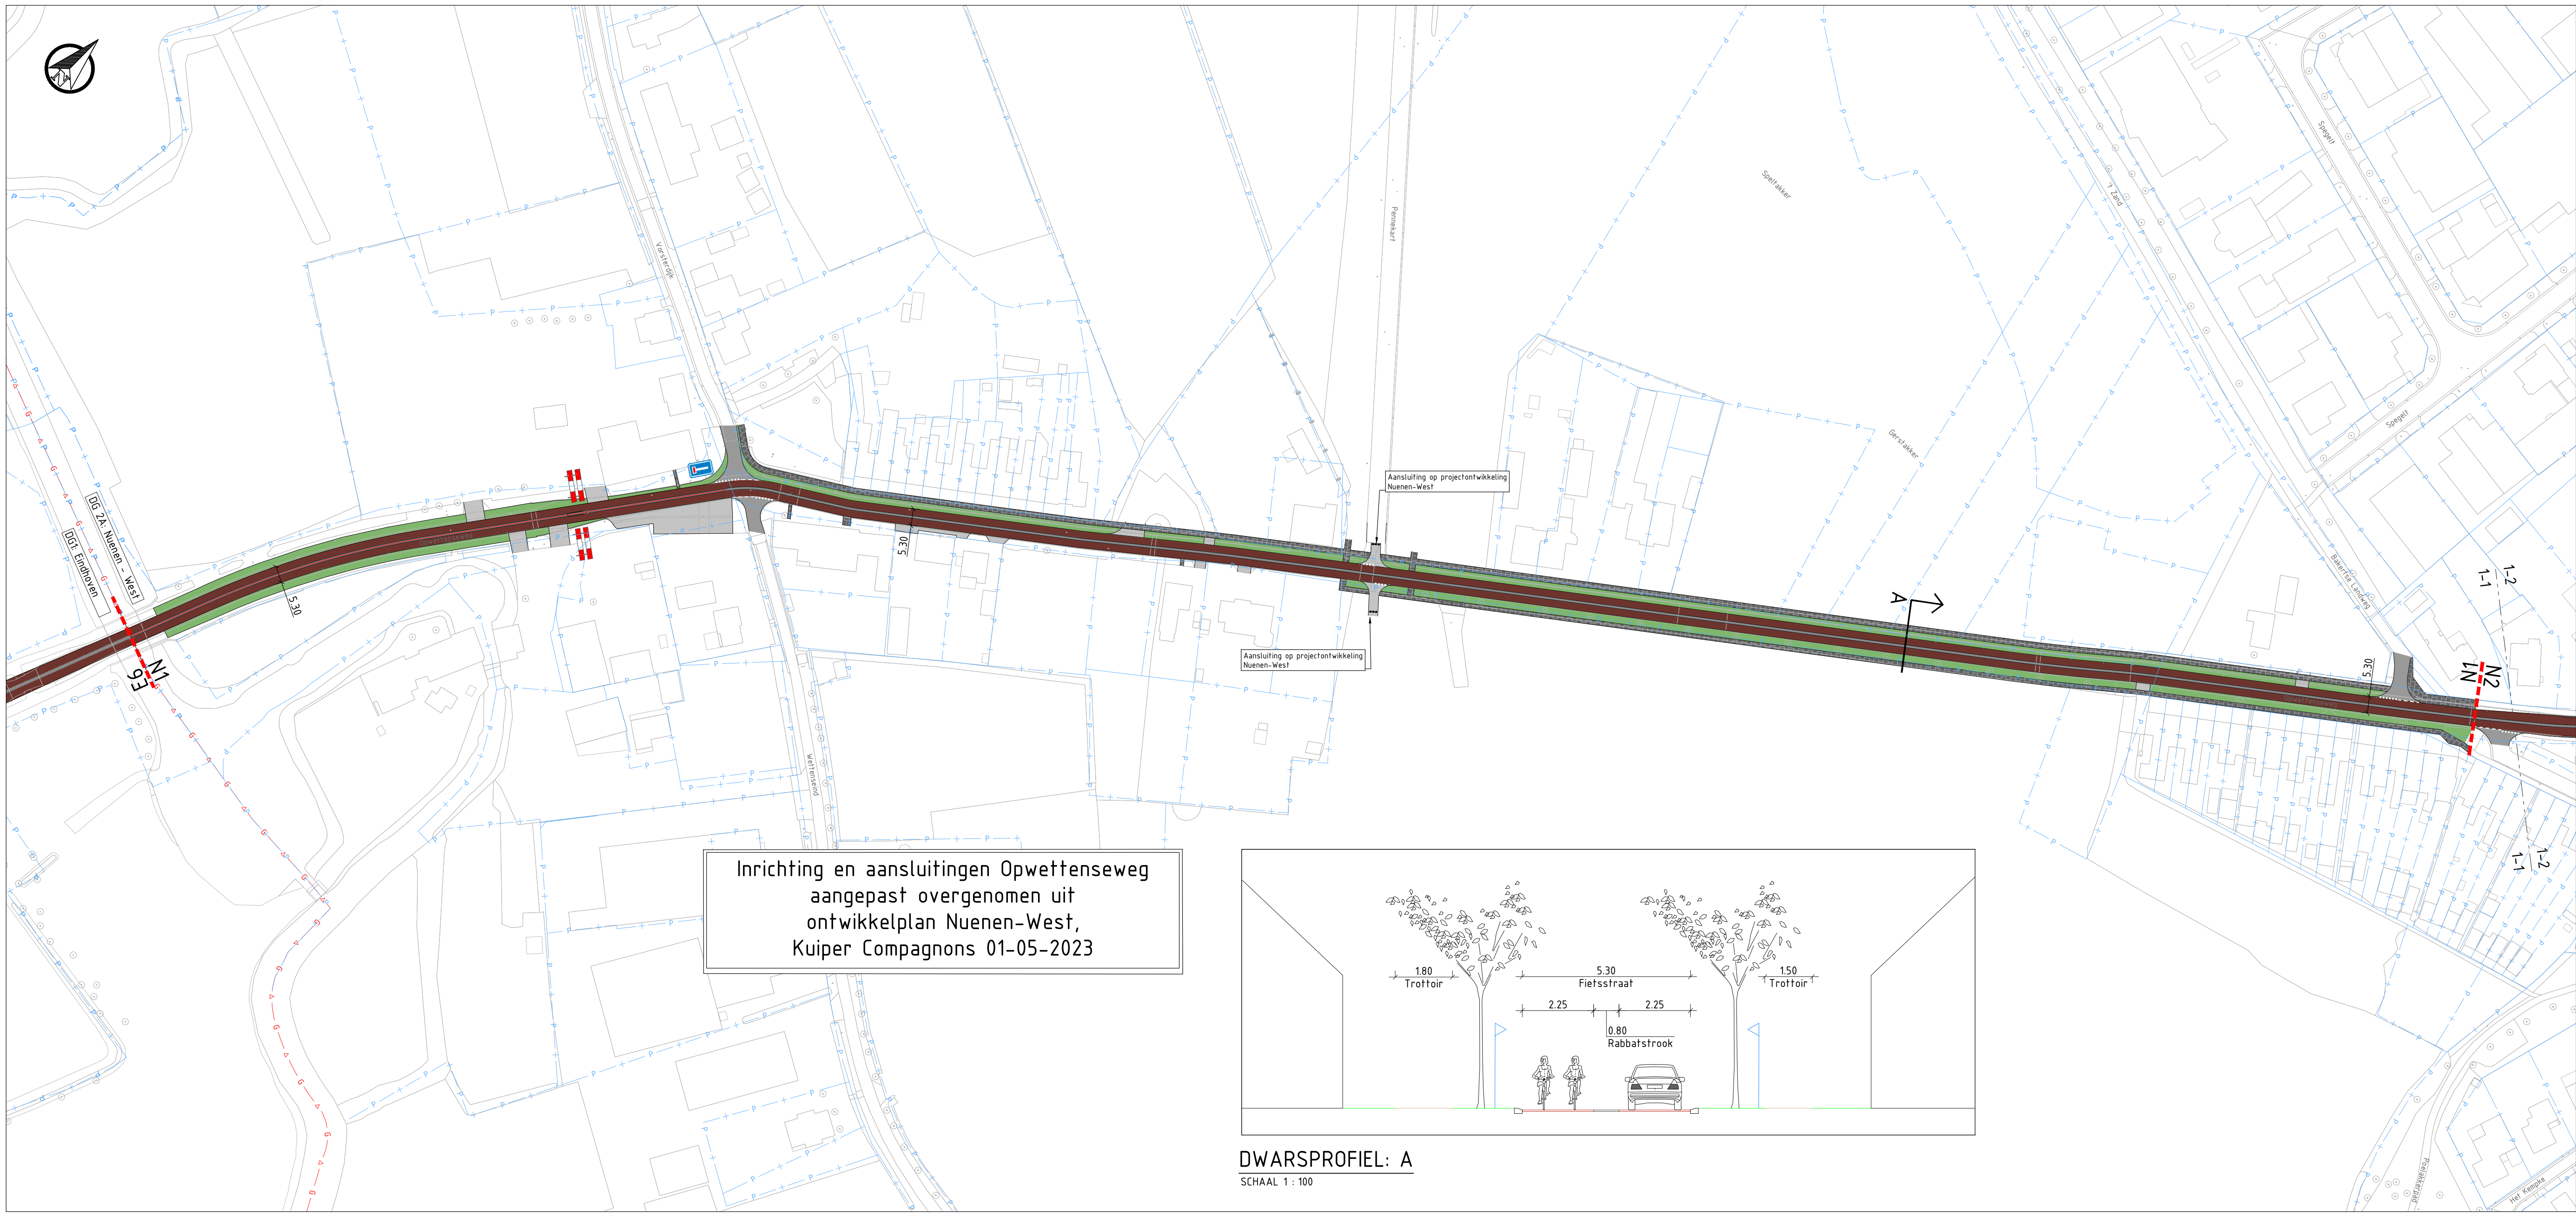

LEGENDA



- Bestaande situatie:**
- Geometrie
 - Kadastrale grens
 - Gemeentegrens
 - Beheergrens - Provincie
 - Bestaande boom
- Nieuwe situatie:**
- Maatregelen grens incl. nummer
 - Geometrie
 - Weg, asfalt
 - Weg, elementenverharding
 - Fietspad, rood, (binnen de bebouwde kom)
 - Fietspad, zwart, (buiten de bebouwde kom)
 - Fietsstraat, asfalt met rammelstrook (vlak)
 - Trottoir
 - Berm, gras
 - Talud
 - Watergang
 - Kunstwerk
 - Grondkerende constructie
 - Raakvlakprojecten Provincie Noord Brabant / Bundelroutes

Opmerkingen:


- Maten in meters;
- Dimensies van materialen in millimeters;
- Hoogtematen in meters t.o.v. NAP;


SITUATIE: 1-1

SCHAAL 1 : 1000

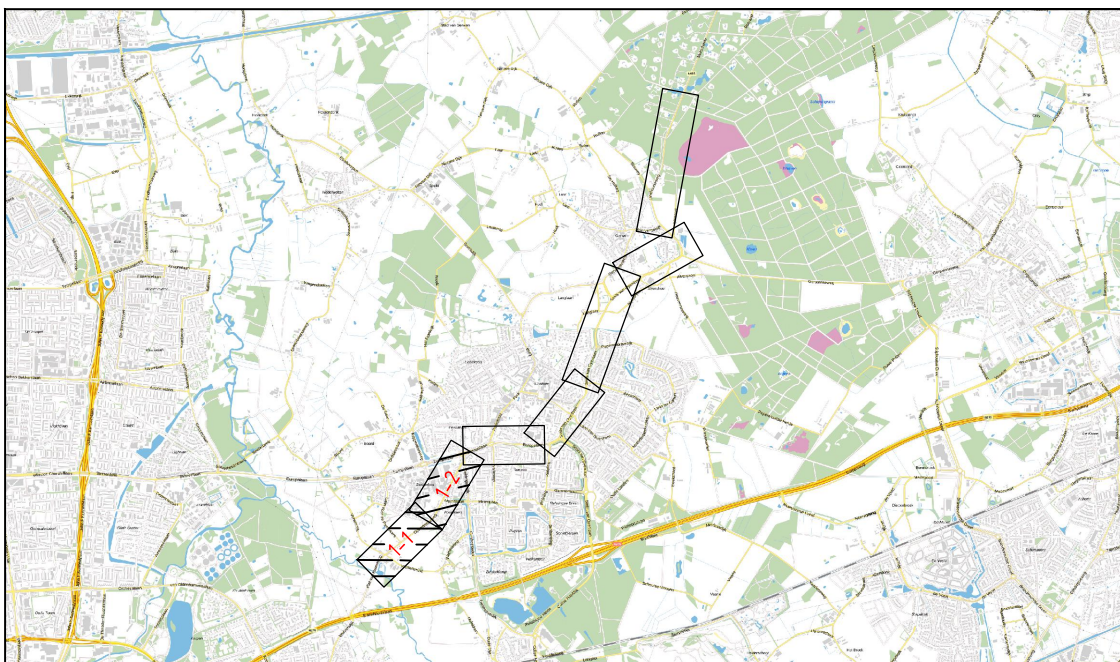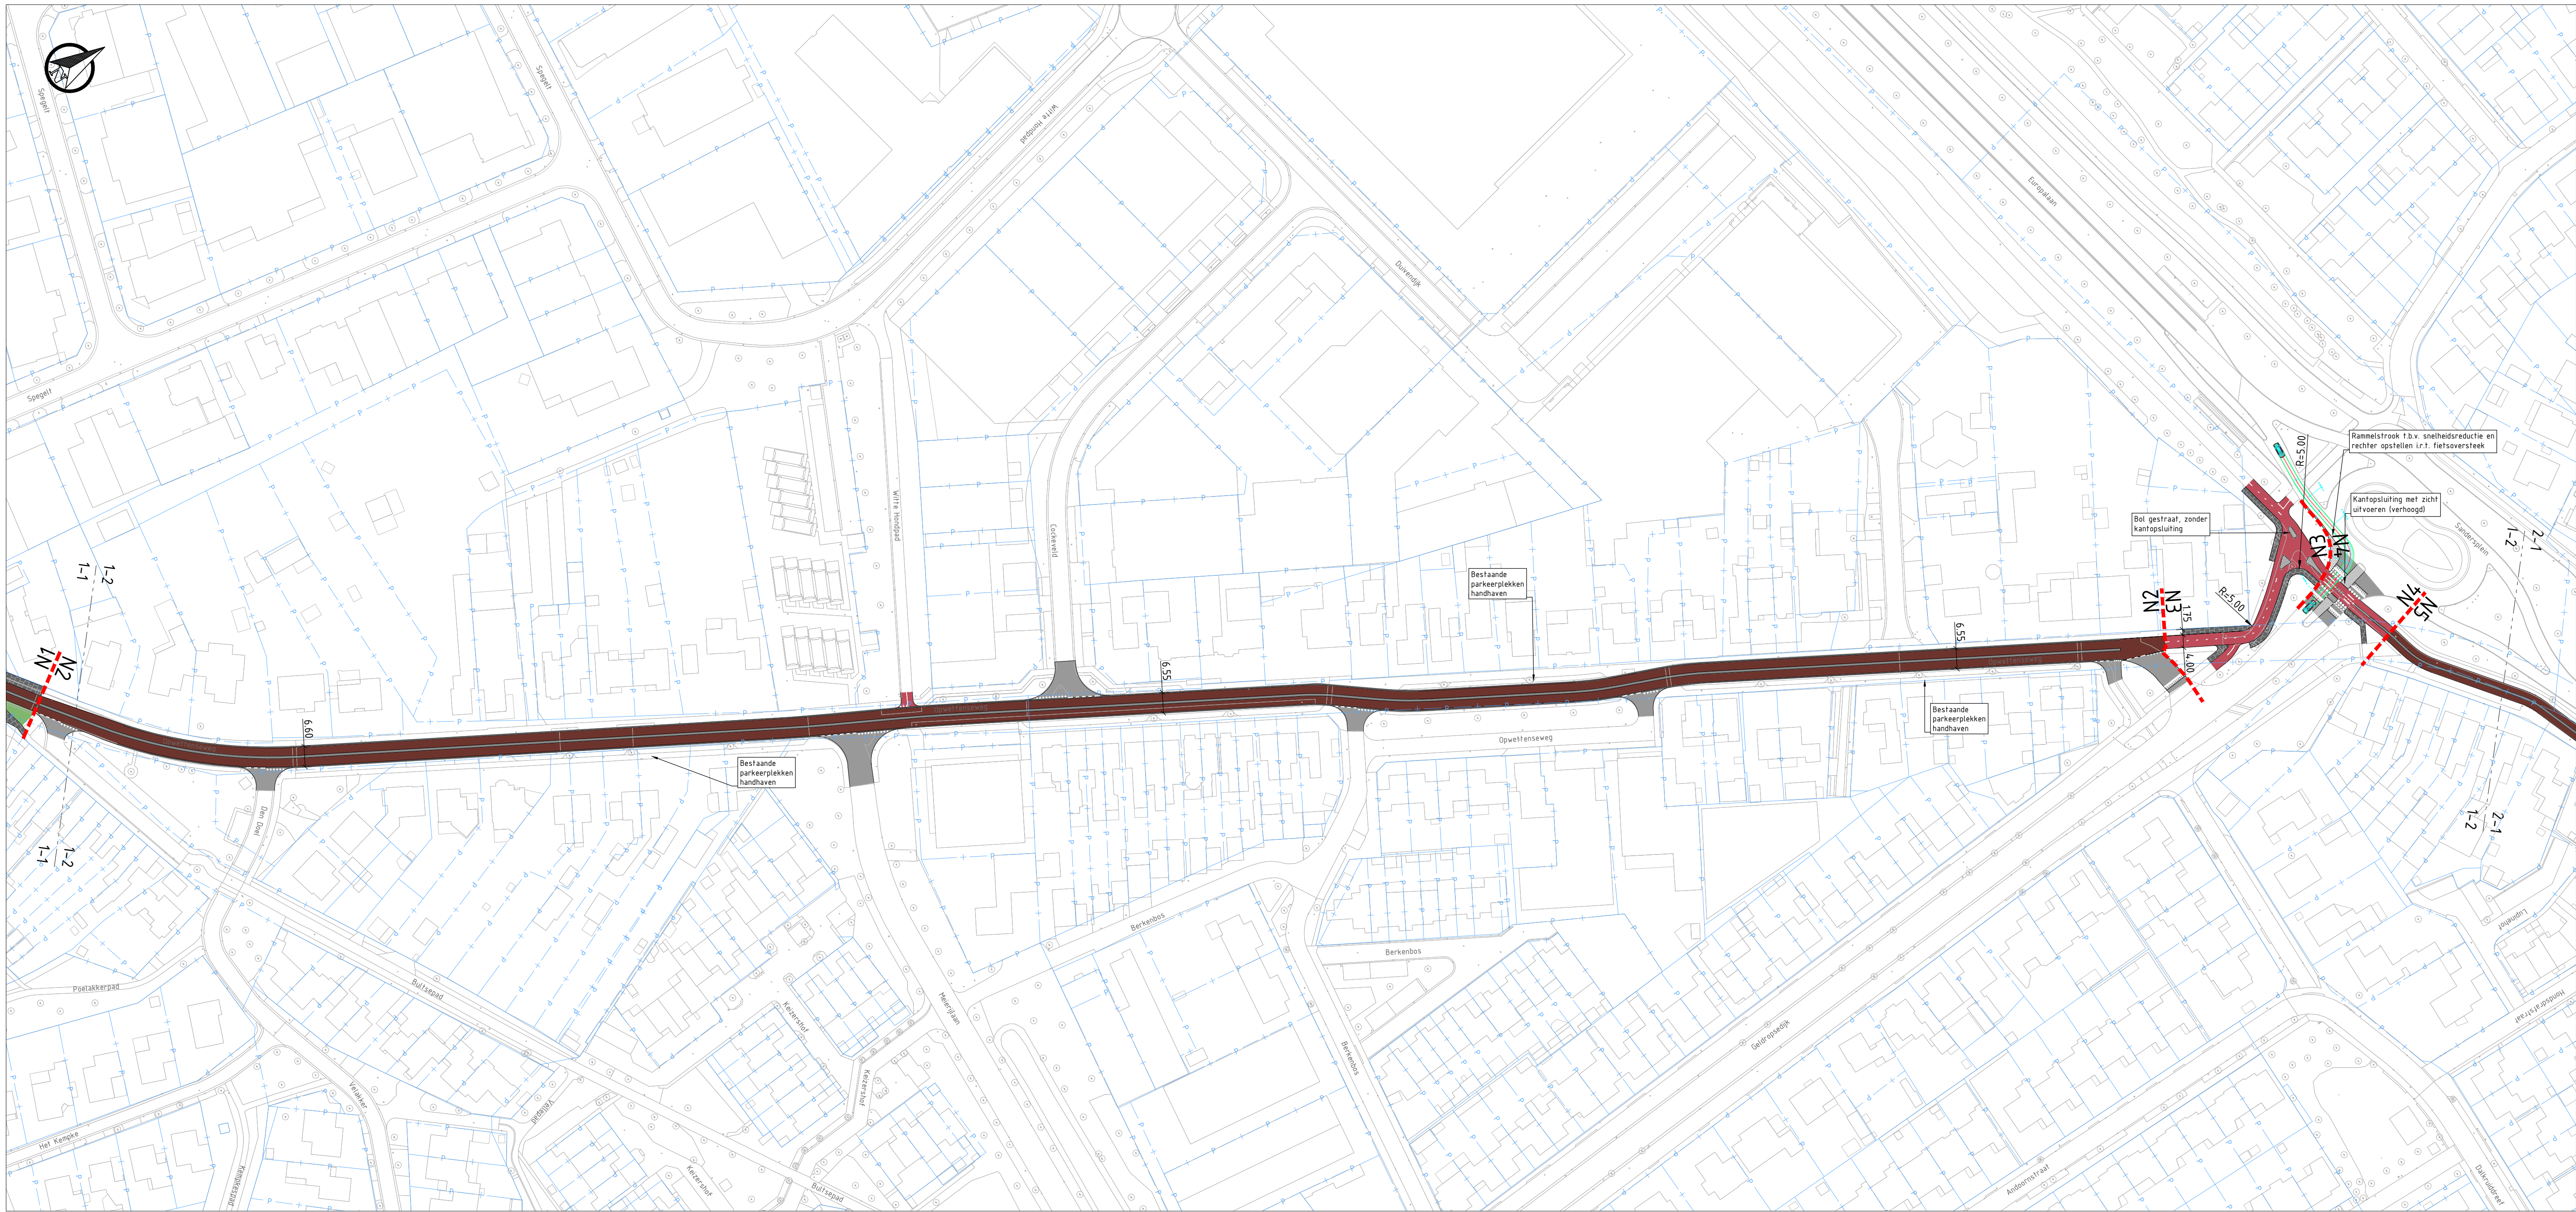


Wp:	Aard der wijziging	Datum	Get.	Sec.	Vrs.
1.0	Eerste concept	17-04-2024	BAV	PRJ	GRV
2.0	Hoofdingangsgrenzen toegevoegd	18-10-2024	PRJ	GRV	GRV

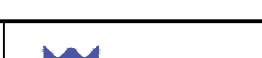		Tauw bv is gevestigd in Amsterdam - Assen - Deventer Eindhoven - Enschede - Leeuwarden Rotterdam - Utrecht www.tauw.nl
	Opdrachtgever Gemeente Nuenen	
	Project Snelheidsroute Eindhoven-Gemert	
	Doelstelling Deelgebied 2A: Nuenen West Opwettenseweg	
	Documentnummer: 1285639-TE-WEG-SO-0111	
	Getax: BAV Get.: PRJ Vrijgave: GRV	Datum Schaal 1:1000
	Projectnummer: 1285639	Status Formaat
	Bild 1 van 4	CONCEPT NLCS_SAO_04x1050

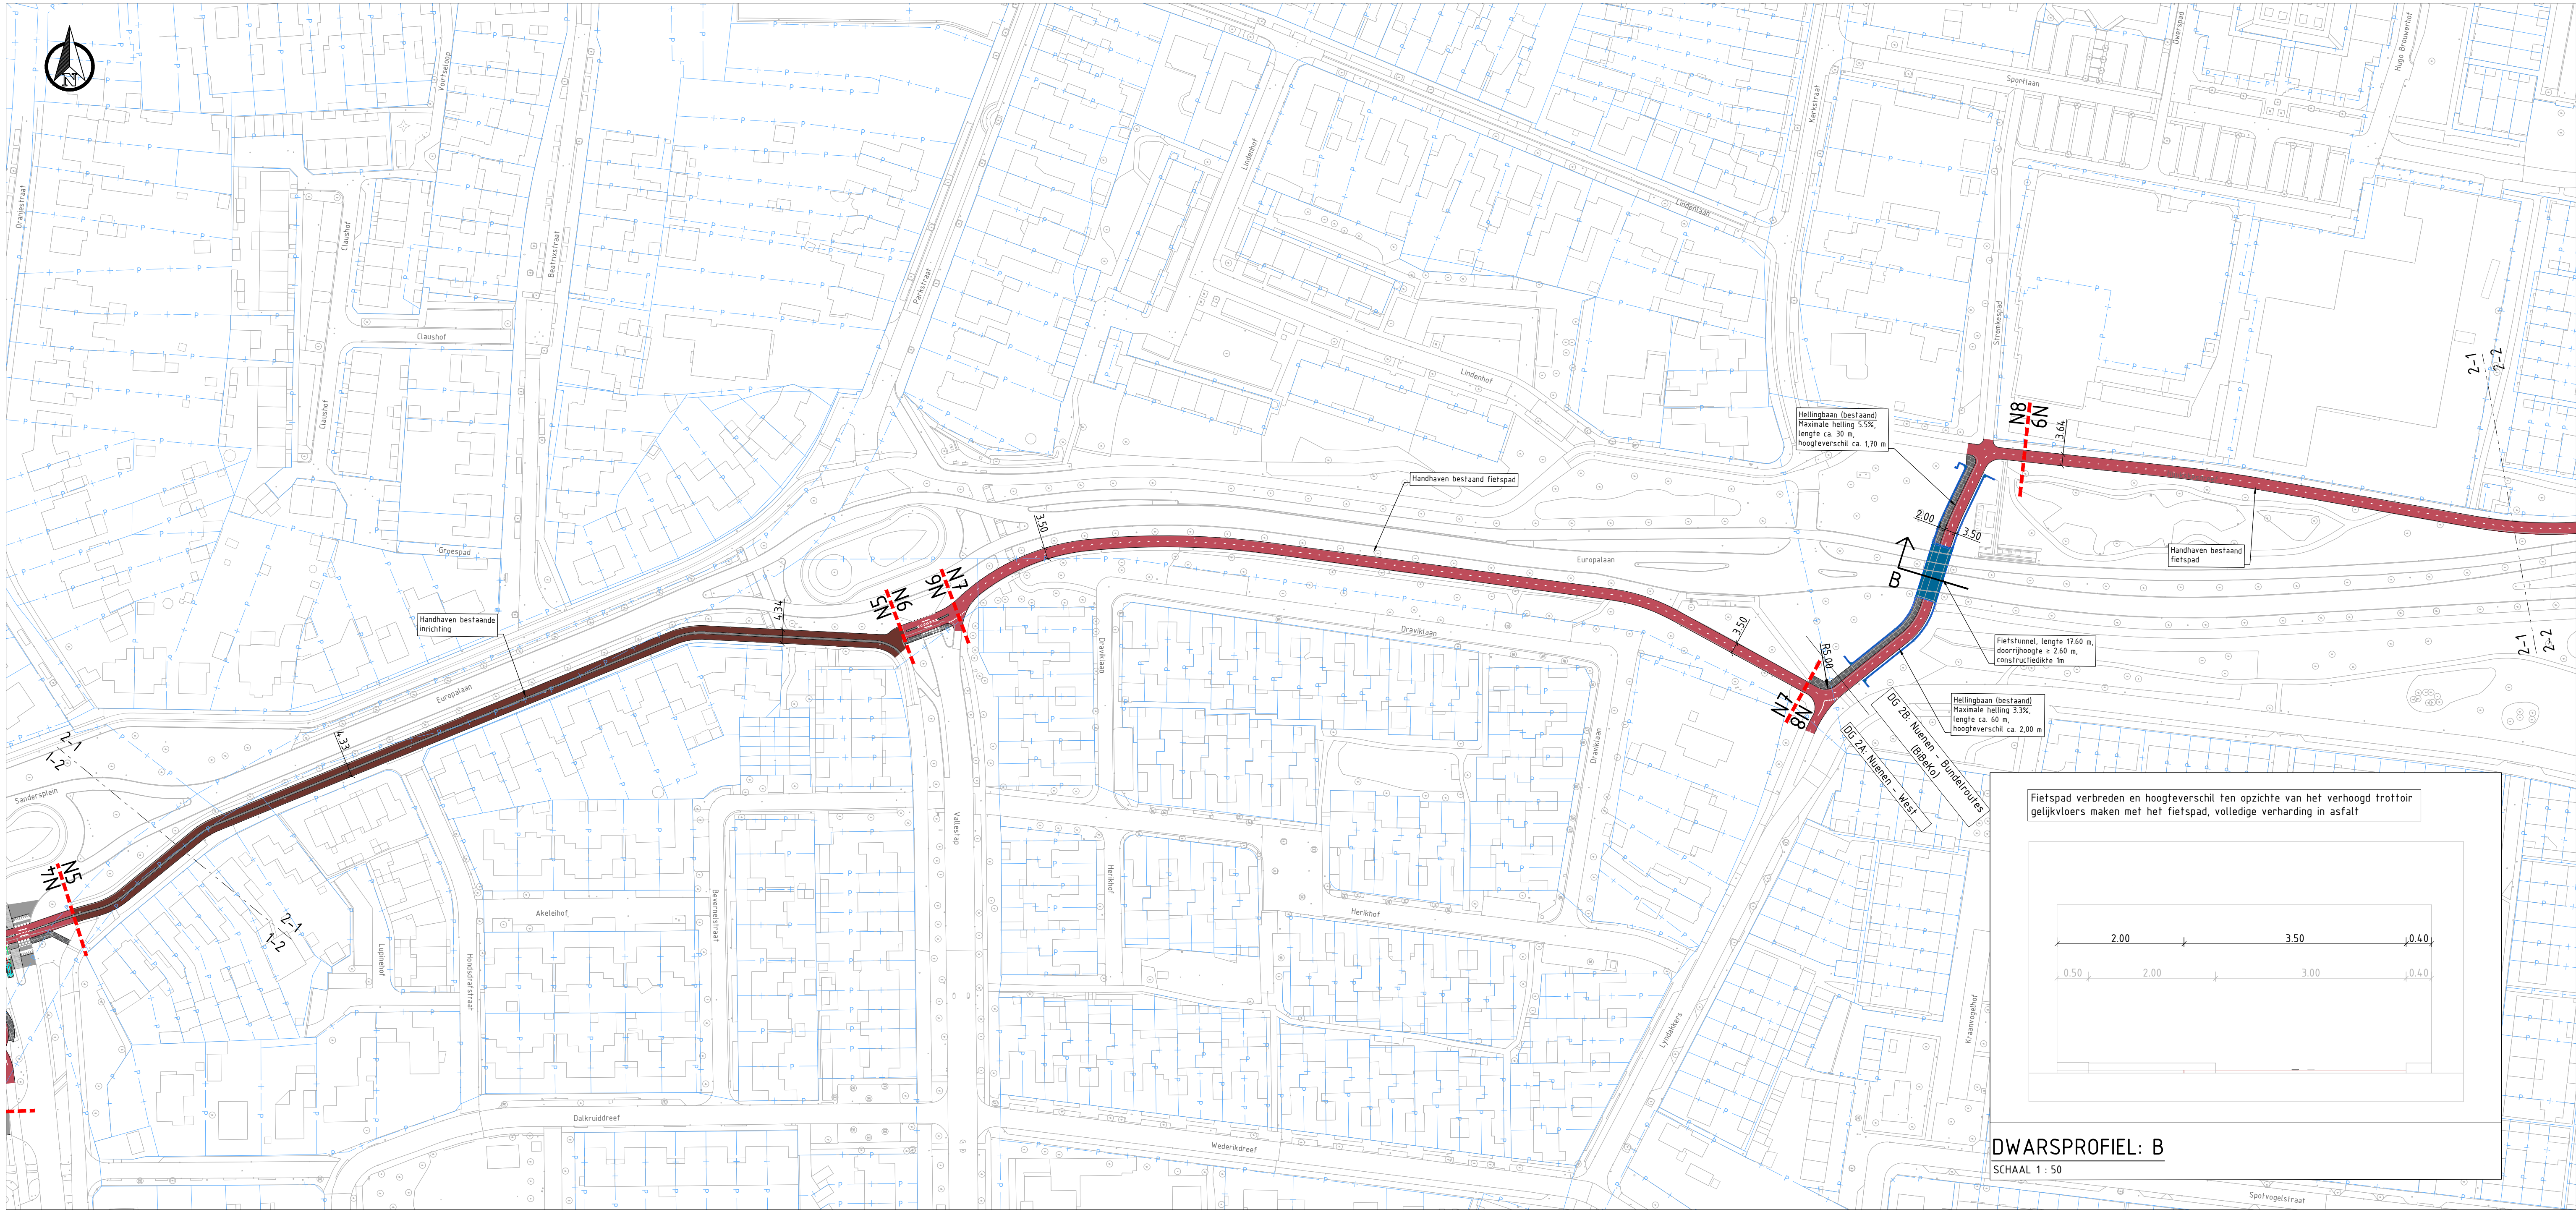

SITUATIE: 2-1
SCHAAL 1 : 1000

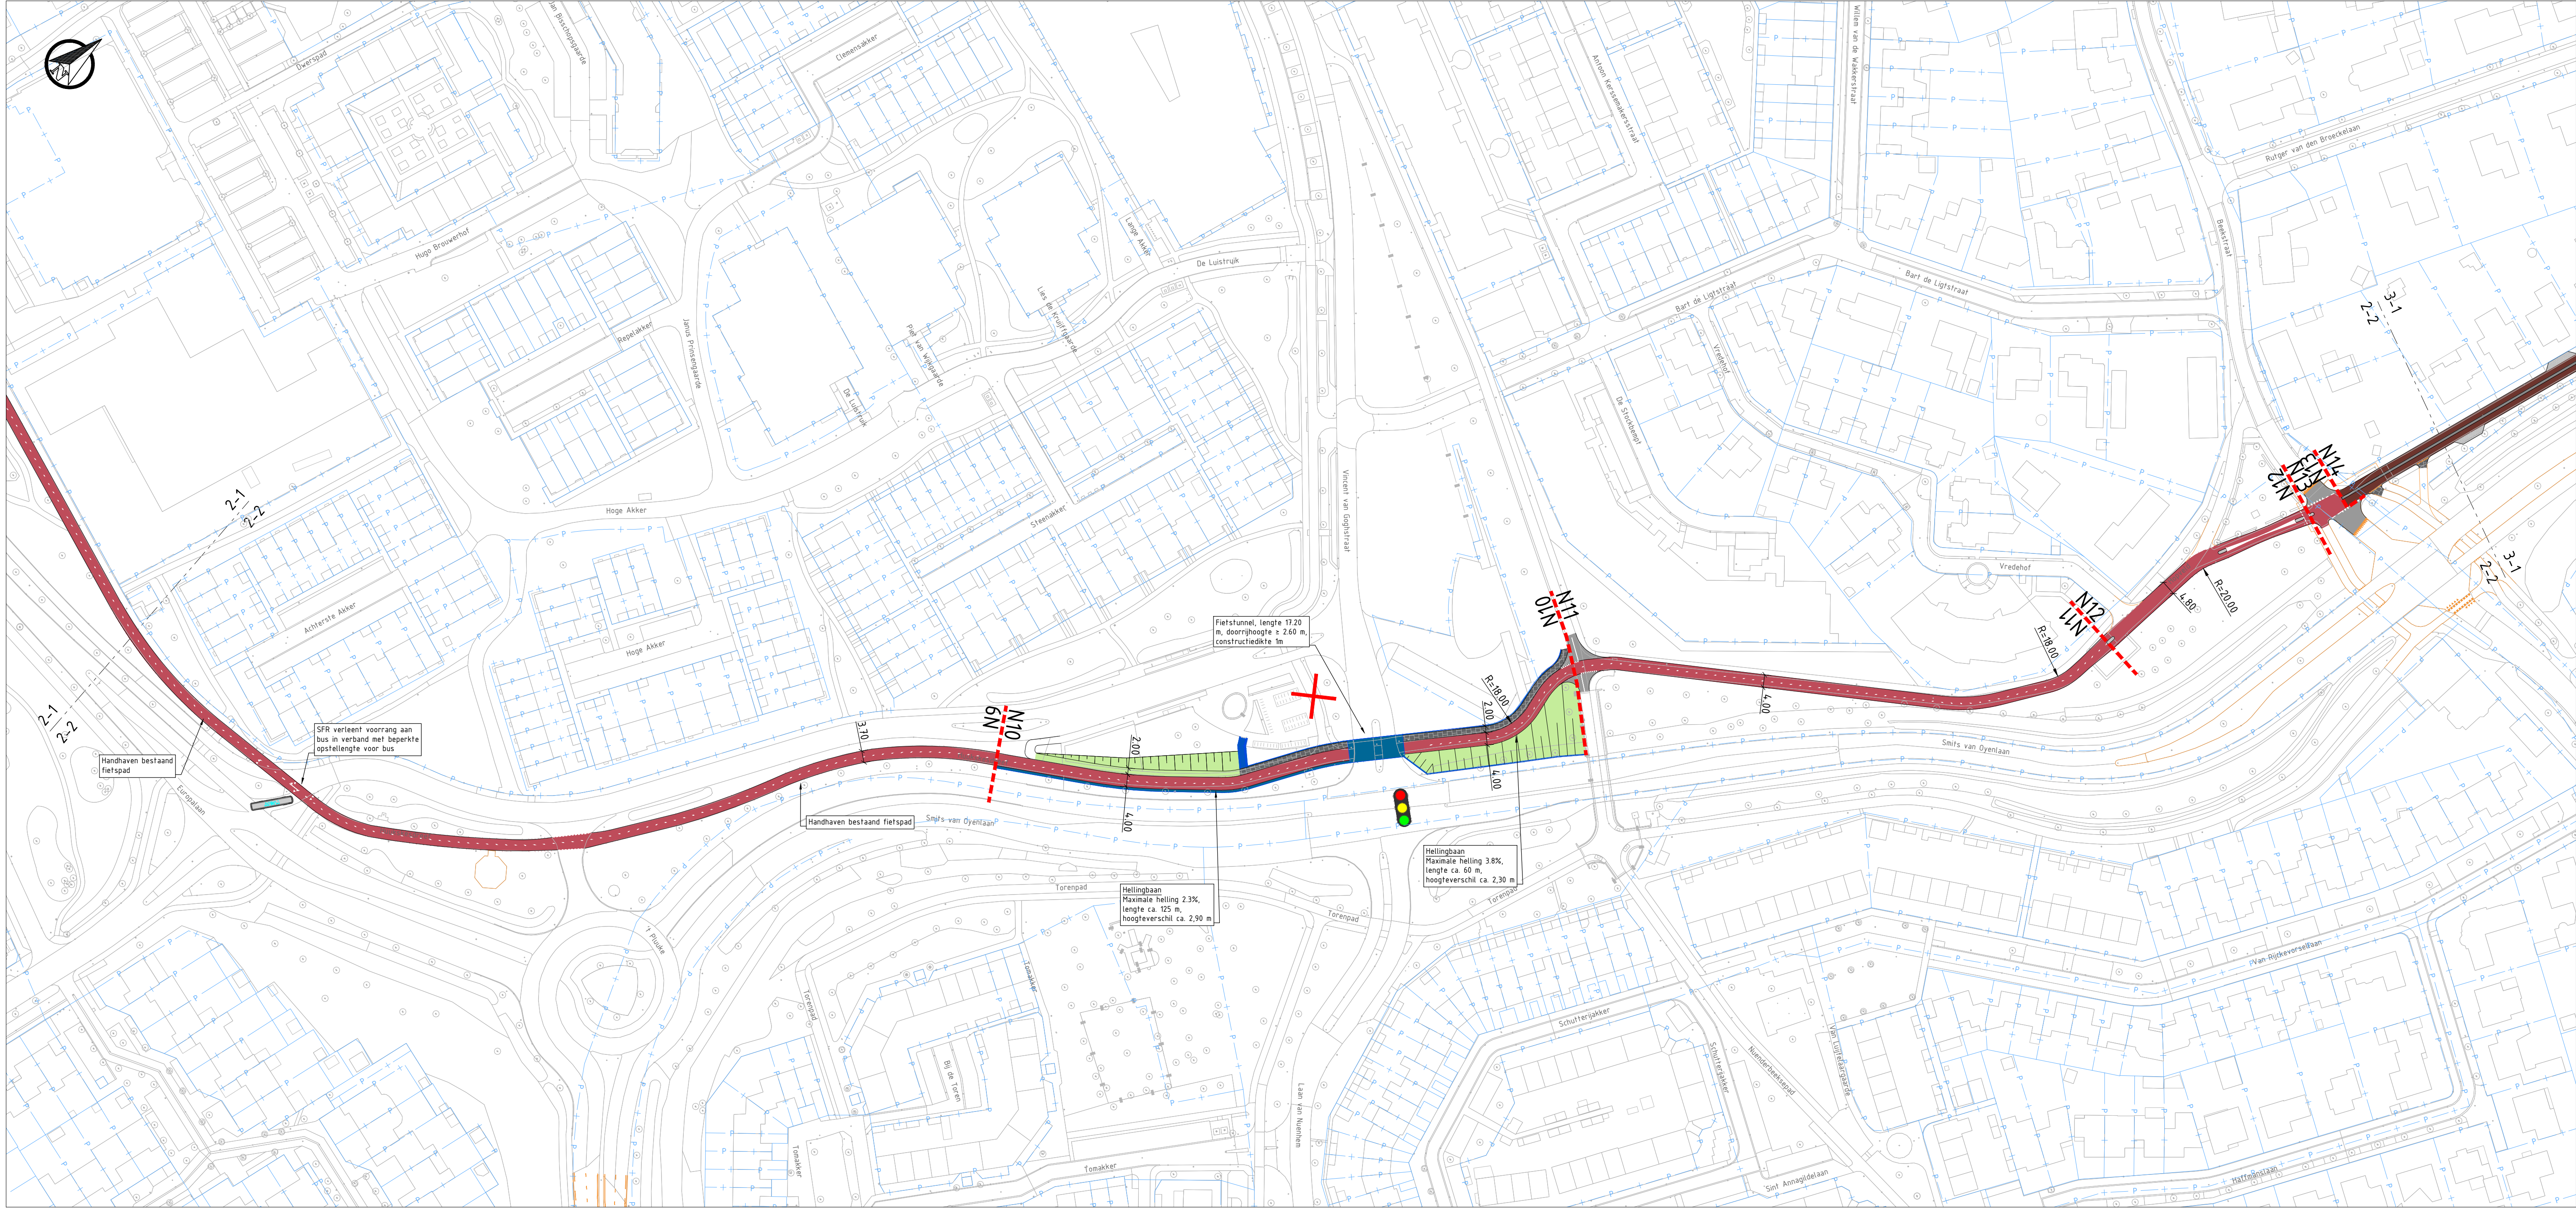

SITUATIE: 2-2
SCHAAL 1 : 1000

LEGENDA

Bestaande situatie:

- Geometrie
- Kadastrale grens
- Gemeentegrens
- Beheergrens - Provincie
- Bestaande boom

Nieuwe situatie:

- Maatregelen grens incl. nummer
- Geometrie
- Weg, asfalt
- Weg, elementenverharding
- Fietspad, rood, (binnen de bebouwde kom)
- Fietspad, zwart, (buiten de bebouwde kom)
- Fietsstraat, asfalt met rammelstrook (vlak)
- Trottoir
- Berm, gras
- Talud
- Watergang
- Kunstwerk
- Grondkerende constructie
- Raakvlakprojecten Provincie Noord Brabant / Bundelroutes

Opmerkingen:

- Maten in meters;
- Dimensies van materialen in millimeters;
- Hoogtematen in meters t.o.v. NAP;

0 10 20 30 40m

Wp:	Aard der wijping	Datum:	17-04-2024	Gepl.:	PRJ	Gepl.:	GRV
10	Gepl. concept	17-04-2024	17-04-2024	17-04-2024	17-04-2024	17-04-2024	17-04-2024
2.2	Maatregelenprojecten	17-04-2024	17-04-2024	17-04-2024	17-04-2024	17-04-2024	17-04-2024

Tauw bv is gevestigd in:
Amsterdam - Assen - Deventer
Eindhoven - Enschede - Leeuwarden
Rotterdam - Utrecht
www.tauw.nl


Opdrachtgever:
Gemeente Nuenen

Project:
Snelheidsroute Eindhoven-Gemert

Doelstelling:
Deelgebied 2B: Nuenen Bundelroutes BiBeKo
Europalaan / Smits van Oyenlaan

Documentnummer: 1285639-TE-WEG-SO-0112

Gepl.:	PRJ	Datum:	17-04-2024
Gepl.:	GRV	Schaal:	1:1000
Projectnummer:	1285639	Status:	CONCEPT
Formaat:	NCES_SAO_84x105		

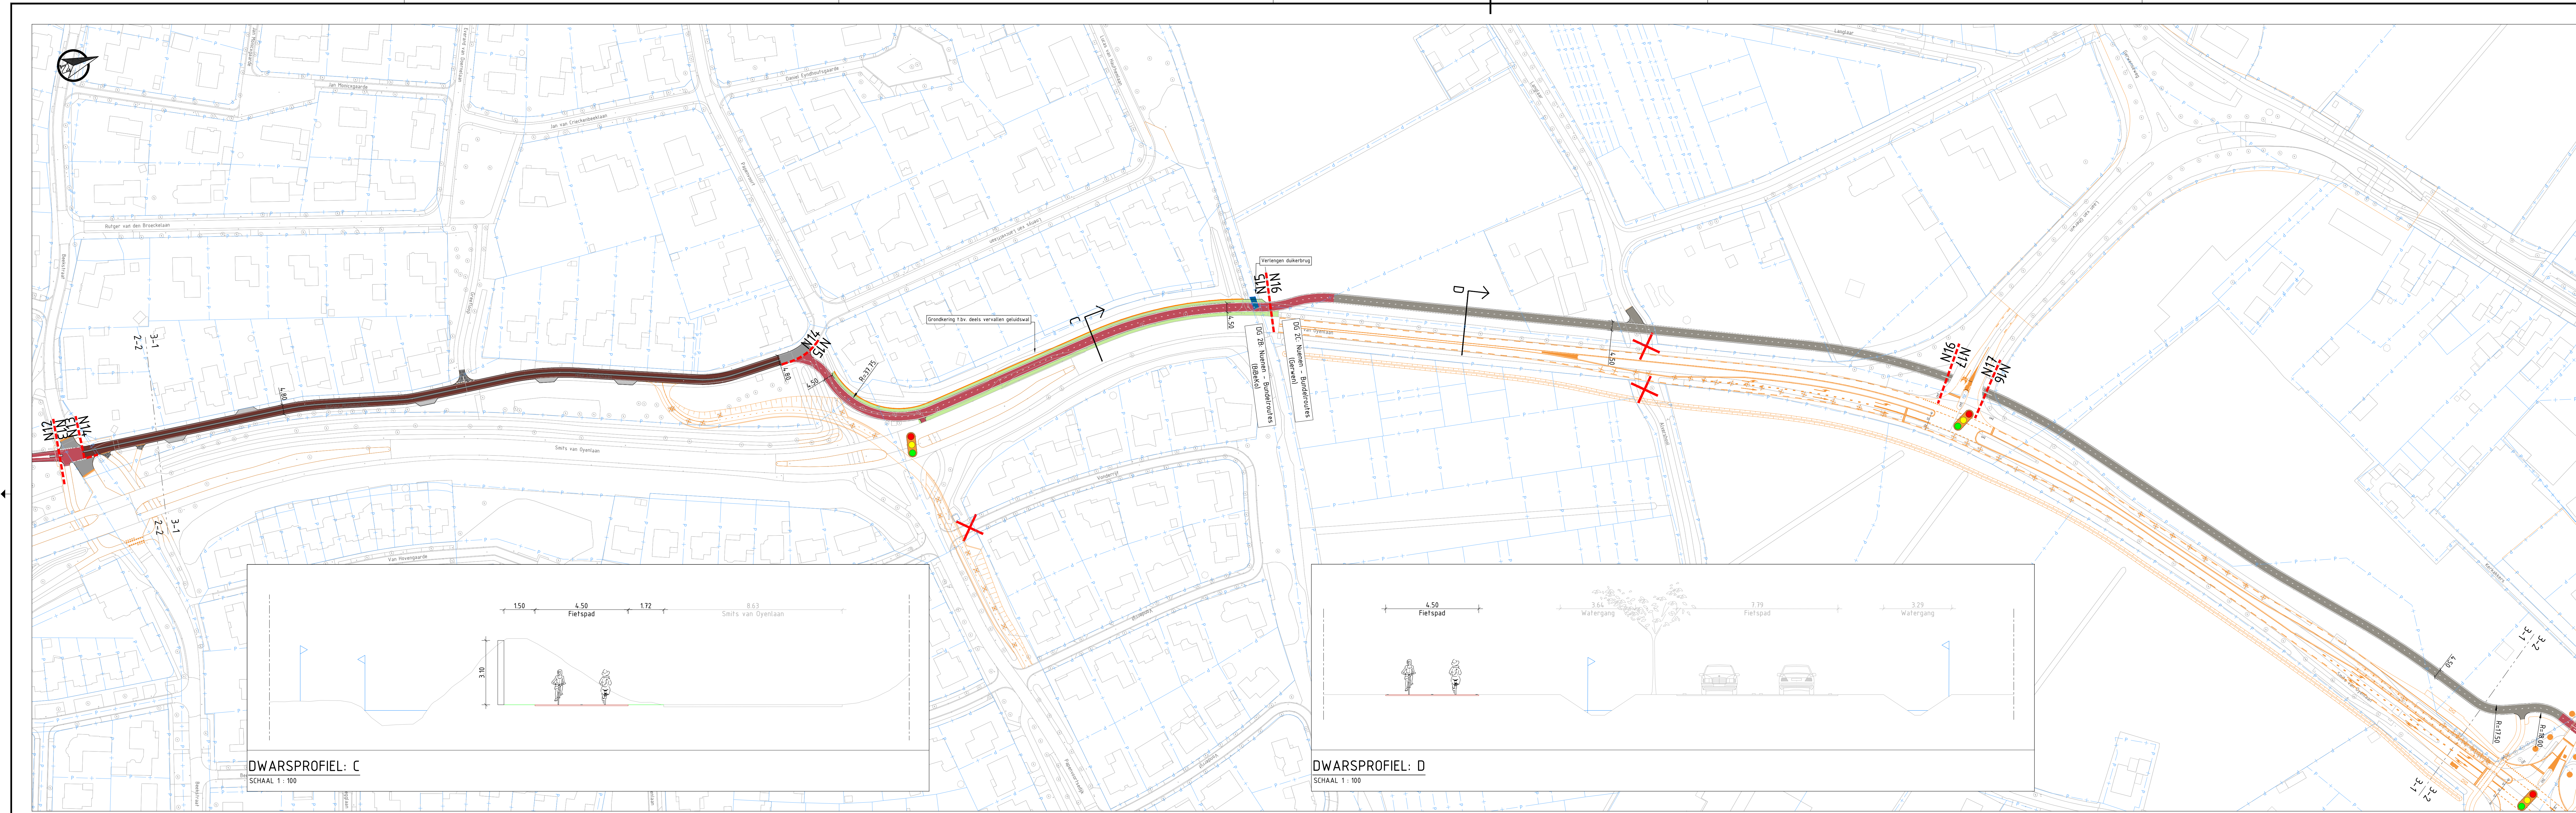

LEGENDA

Bestaande situatie:

- Geometrie
- Kadastrale grens
- Geenietegrens
- Beheergrens - Provincie
- Bestaande boom


Nieuwe situatie:

- Maatregelen grens incl. nummer
- Geometrie
- Weg, asfalt
- Weg, elementenverharding
- Fietspad, rood, (binnen de bebouwde kom)
- Fietspad, zwart, (buiten de bebouwde kom)
- Fietsstraat, asfalt met rammelstrook (vlak)
- Trottoir
- Bem, gras
- Talud
- Watergang
- Kunstwerk
- Grondkerende constructie
- Raakvlakprojecten Provincie Noord Brabant / Bunderoutes

Opmerkingen:

- Maten in meters;
- Dimensies van materialen in millimeters;
- Hoogtepunten in meters t.o.v. NAP;

0 10 20 30 40m

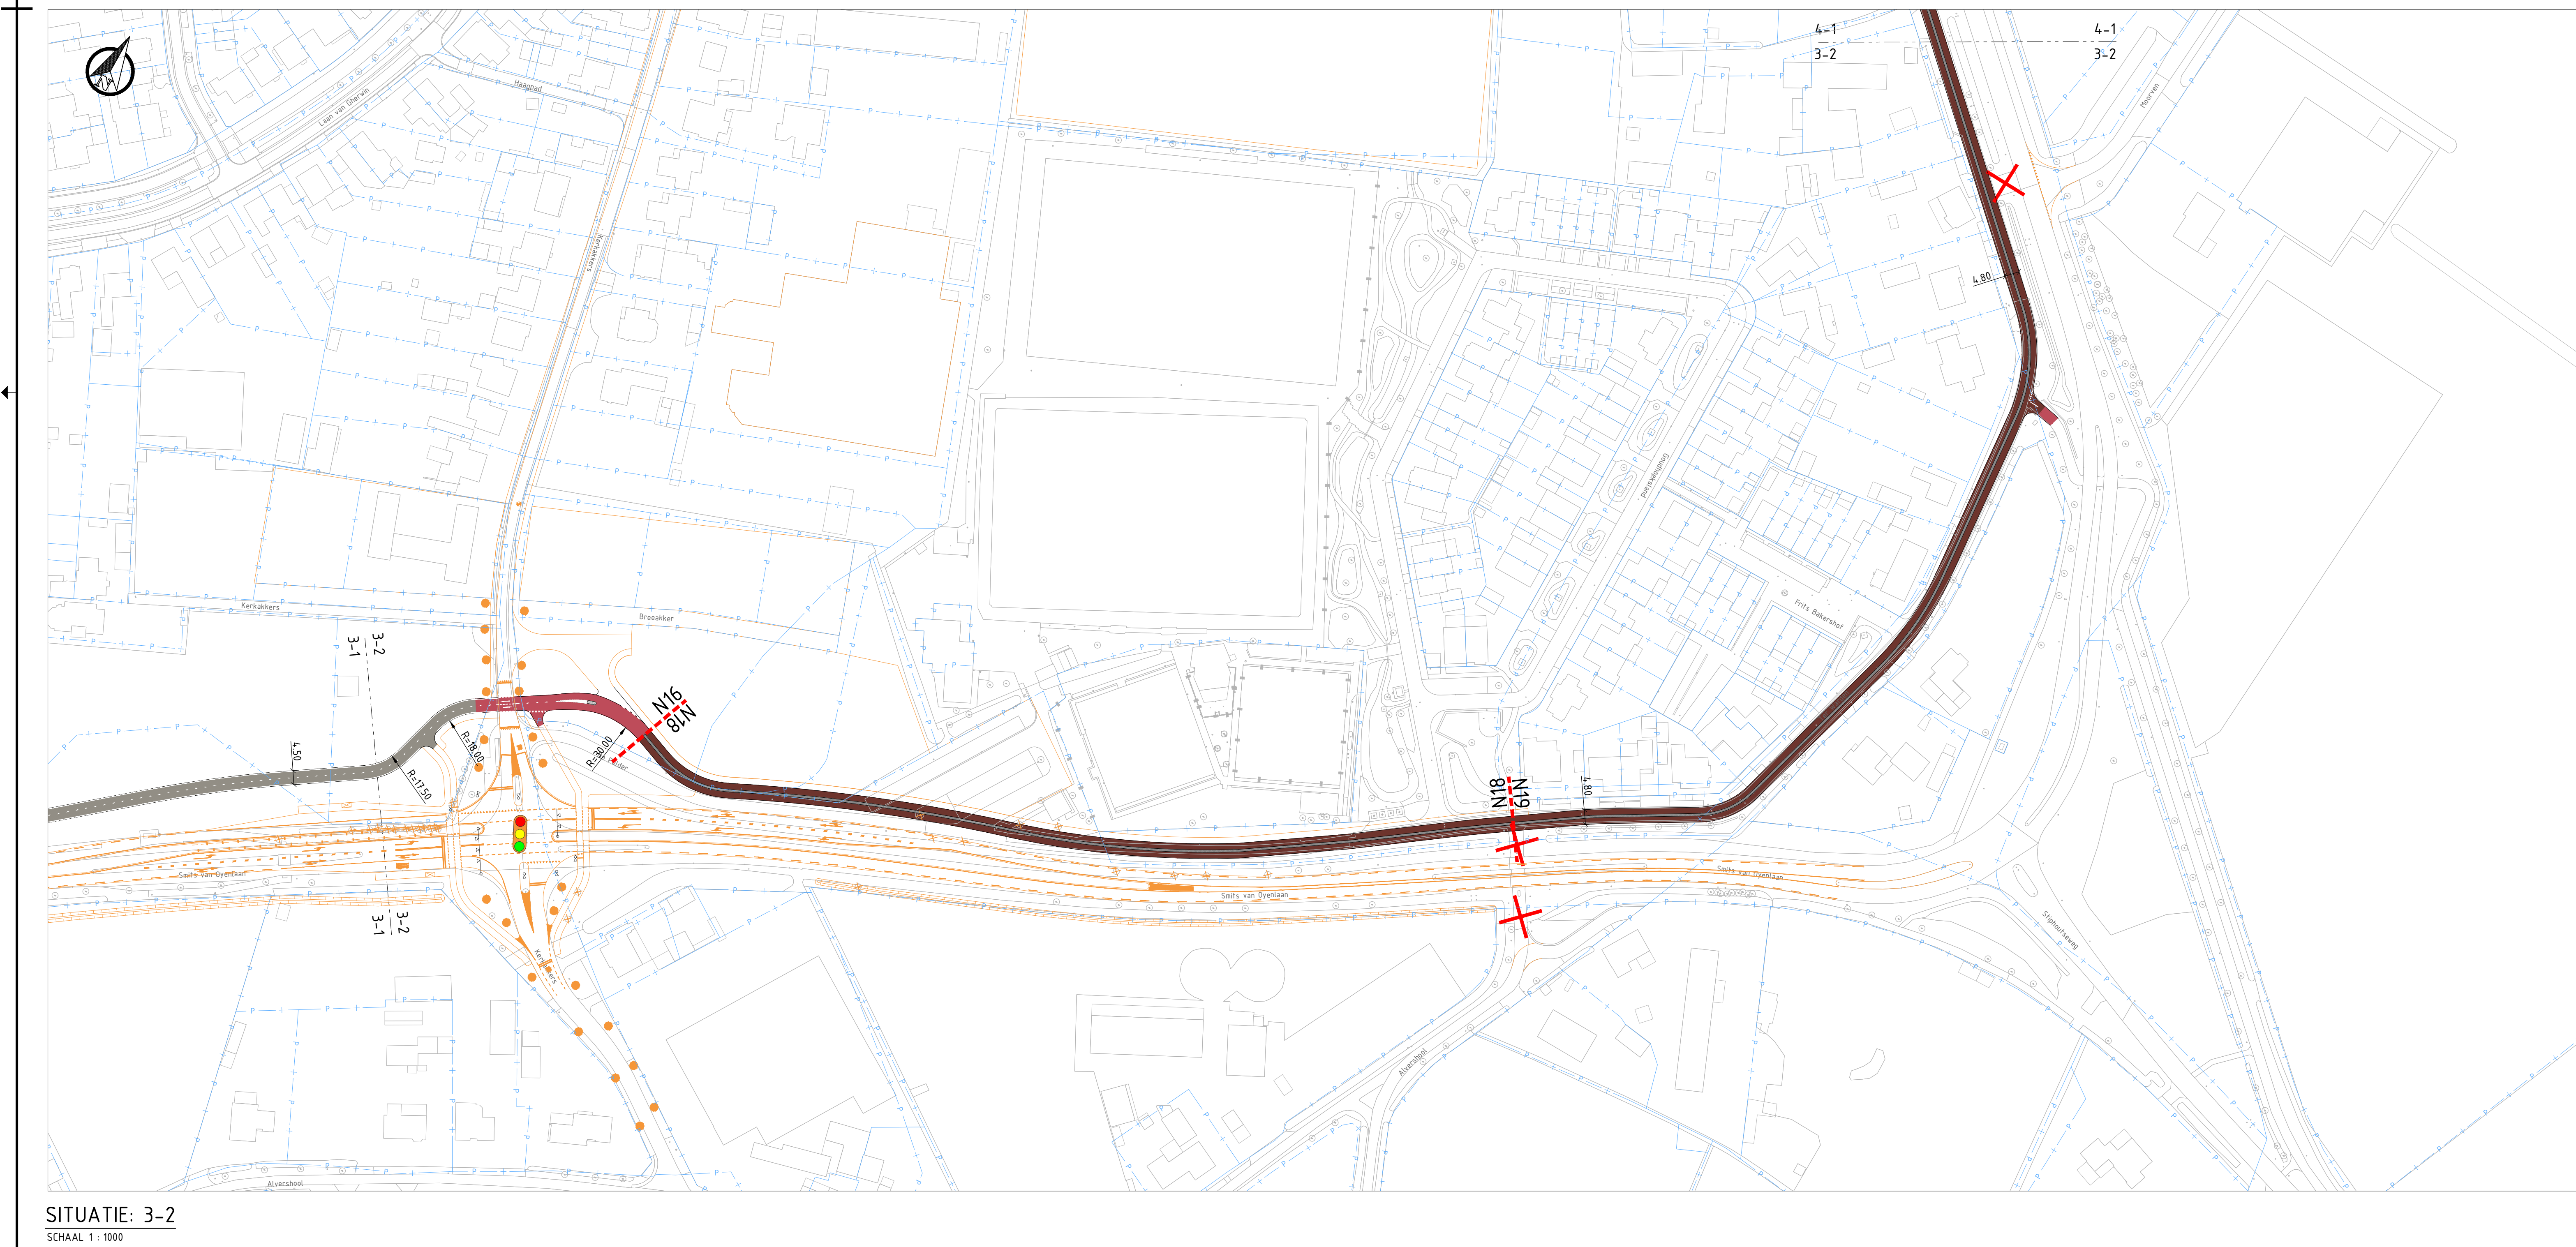

TAUW

Tauw bv is gevestigd in:
Amsterdam - Assen - Dordrecht
Eindhoven - Enschede - Groningen
Rotterdam - Utrecht
www.tauw.nl

Opdrachtgever:
Gemeente Nuenen

Project:
Snel fietsroute Eindhoven-Gemert



Onderzoek:
Deelgebied 2C: Nuenen Bunderoutes Gerwen
Smits van Oyenlaan

Documentnummer: 1285639-TE-WEG-SO-0113

Series: SWV
Doc. nr.: SWV
Versie: SWV

Datum: 02.07.2024
Schaal: 1:1000

Projectnummer: 1285639
Blad: 3 van 4
Status: CONCEPT
RICS-SAN: SAN/100

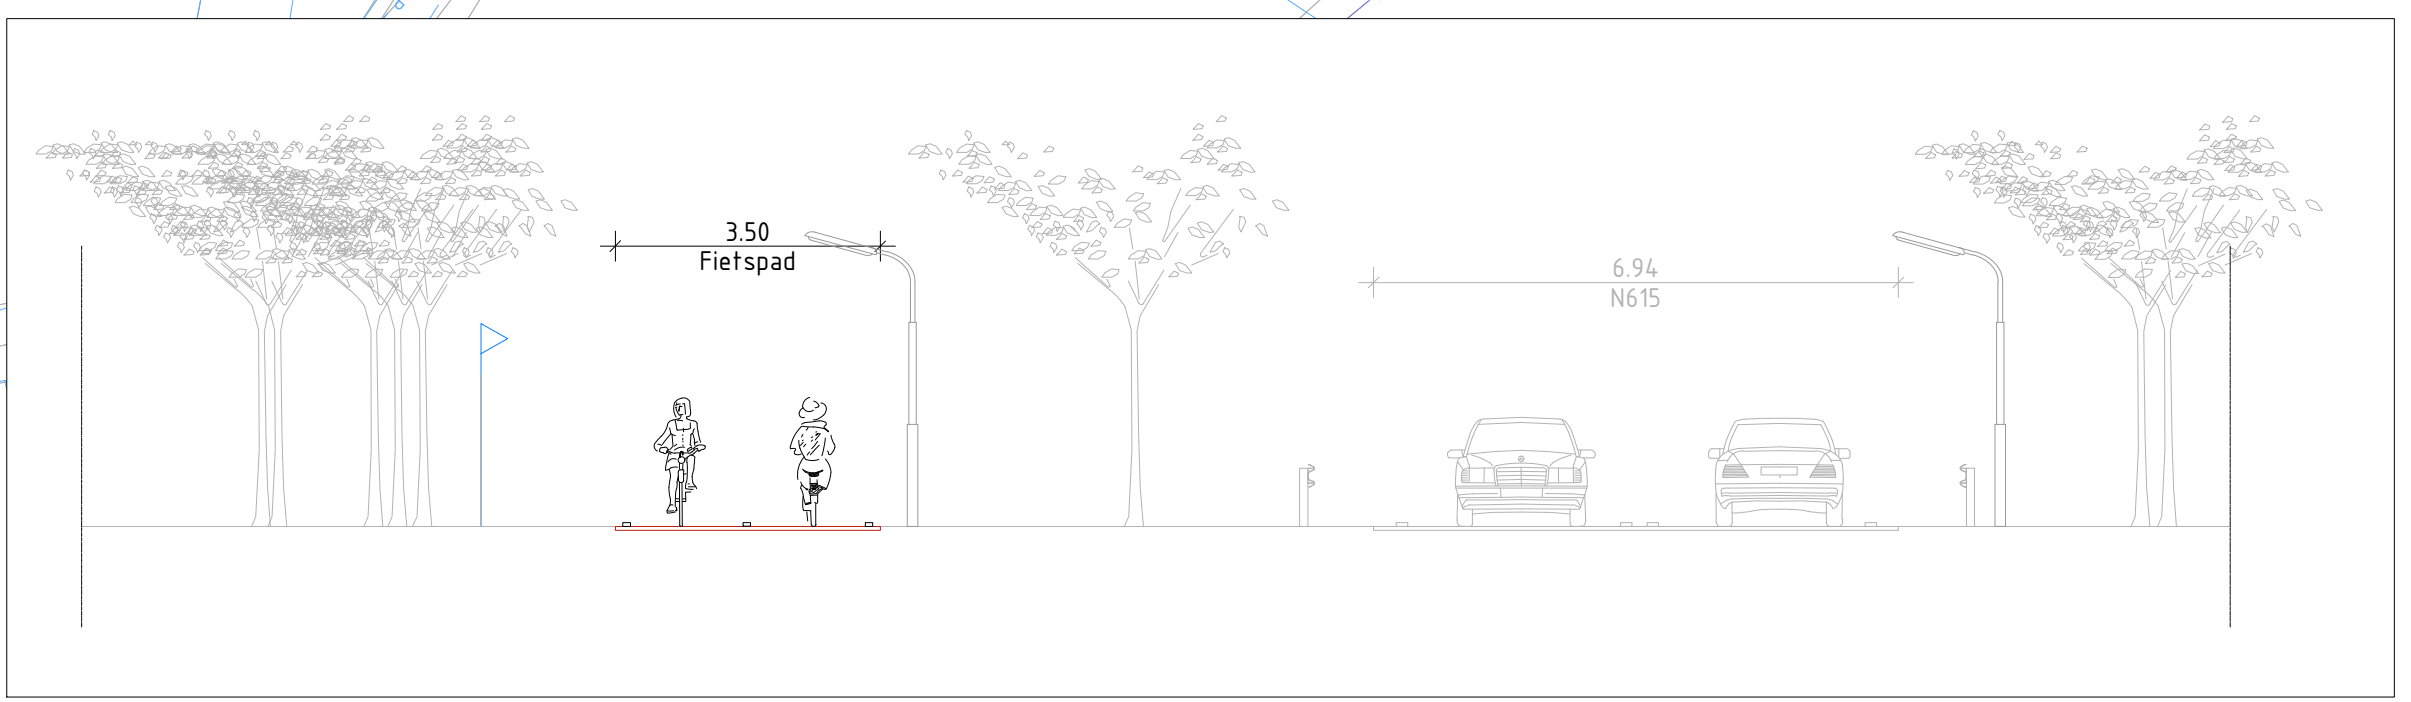 

DWARSPROFIEL: E
SCHAAL 1:100

LEGENDA

Bestaande situatie:

- Geometrie
- Kadastrale grens
- Gemeentegrens
- Beheergrens - Provincie
- Bestaande boom

Nieuwe situatie:

- Maatregelen grens incl. nummer
- Geometrie
- Weg, asfalt
- Weg, elementenverharding
- Fietspad, rood, (binnen de bebouwde kom)
- Fietspad, zwart, (buiten de bebouwde kom)
- Fietsstraat, asfalt met ramelstrook (vlak)
- Trottoir
- Berm, gras
- Talud
- Watergang
- Kunstwerk
- Grondkerende constructie
- Raakvlakprojecten Provincie Noord Brabant / Bundelroutes

Opmerkingen:

- Maten in meters;
- Dimensies van materialen in millimeters;
- Hoogtematen in meters t.o.v. NAP;

0 10 20 30 40m

Wijziging

Wij.	Aard der wijziging	Datum	Get.	Gr.	Vrij.
1.0	Eerste concept	17-04-2024	BWV	PRJ	GRV
2.0	Maatregelgrenzen toegevoegd	16-10-2024	PRJ	GRV	GRV

TAUW

Tauw bv is gevestigd in:
Amsterdam - Assen - Deventer
Eindhoven - Enschede - Leeuwarden
Rotterdam - Utrecht
www.tauw.nl

Oprichtingspartner
Gemeente Nuenen

Project
Snelheidsroute Eindhoven-Gemert

Onderdeel
Deelgebied 2C: Nuenen Bundelroutes Gerwen
Leshoutseweg

Documentnummer 1285639-TE-WEG-SO-0114

Getek.	BWV	Datum
Getek.	PRJ	12-07-2024
Vrijgave	GRV	Schaal
Vrijgave	GRV	1:1000
Projectnummer	Status	Formaat
1285639	Blad 4 van 4	CONCEPT

NLCS_SA0_84x1056