



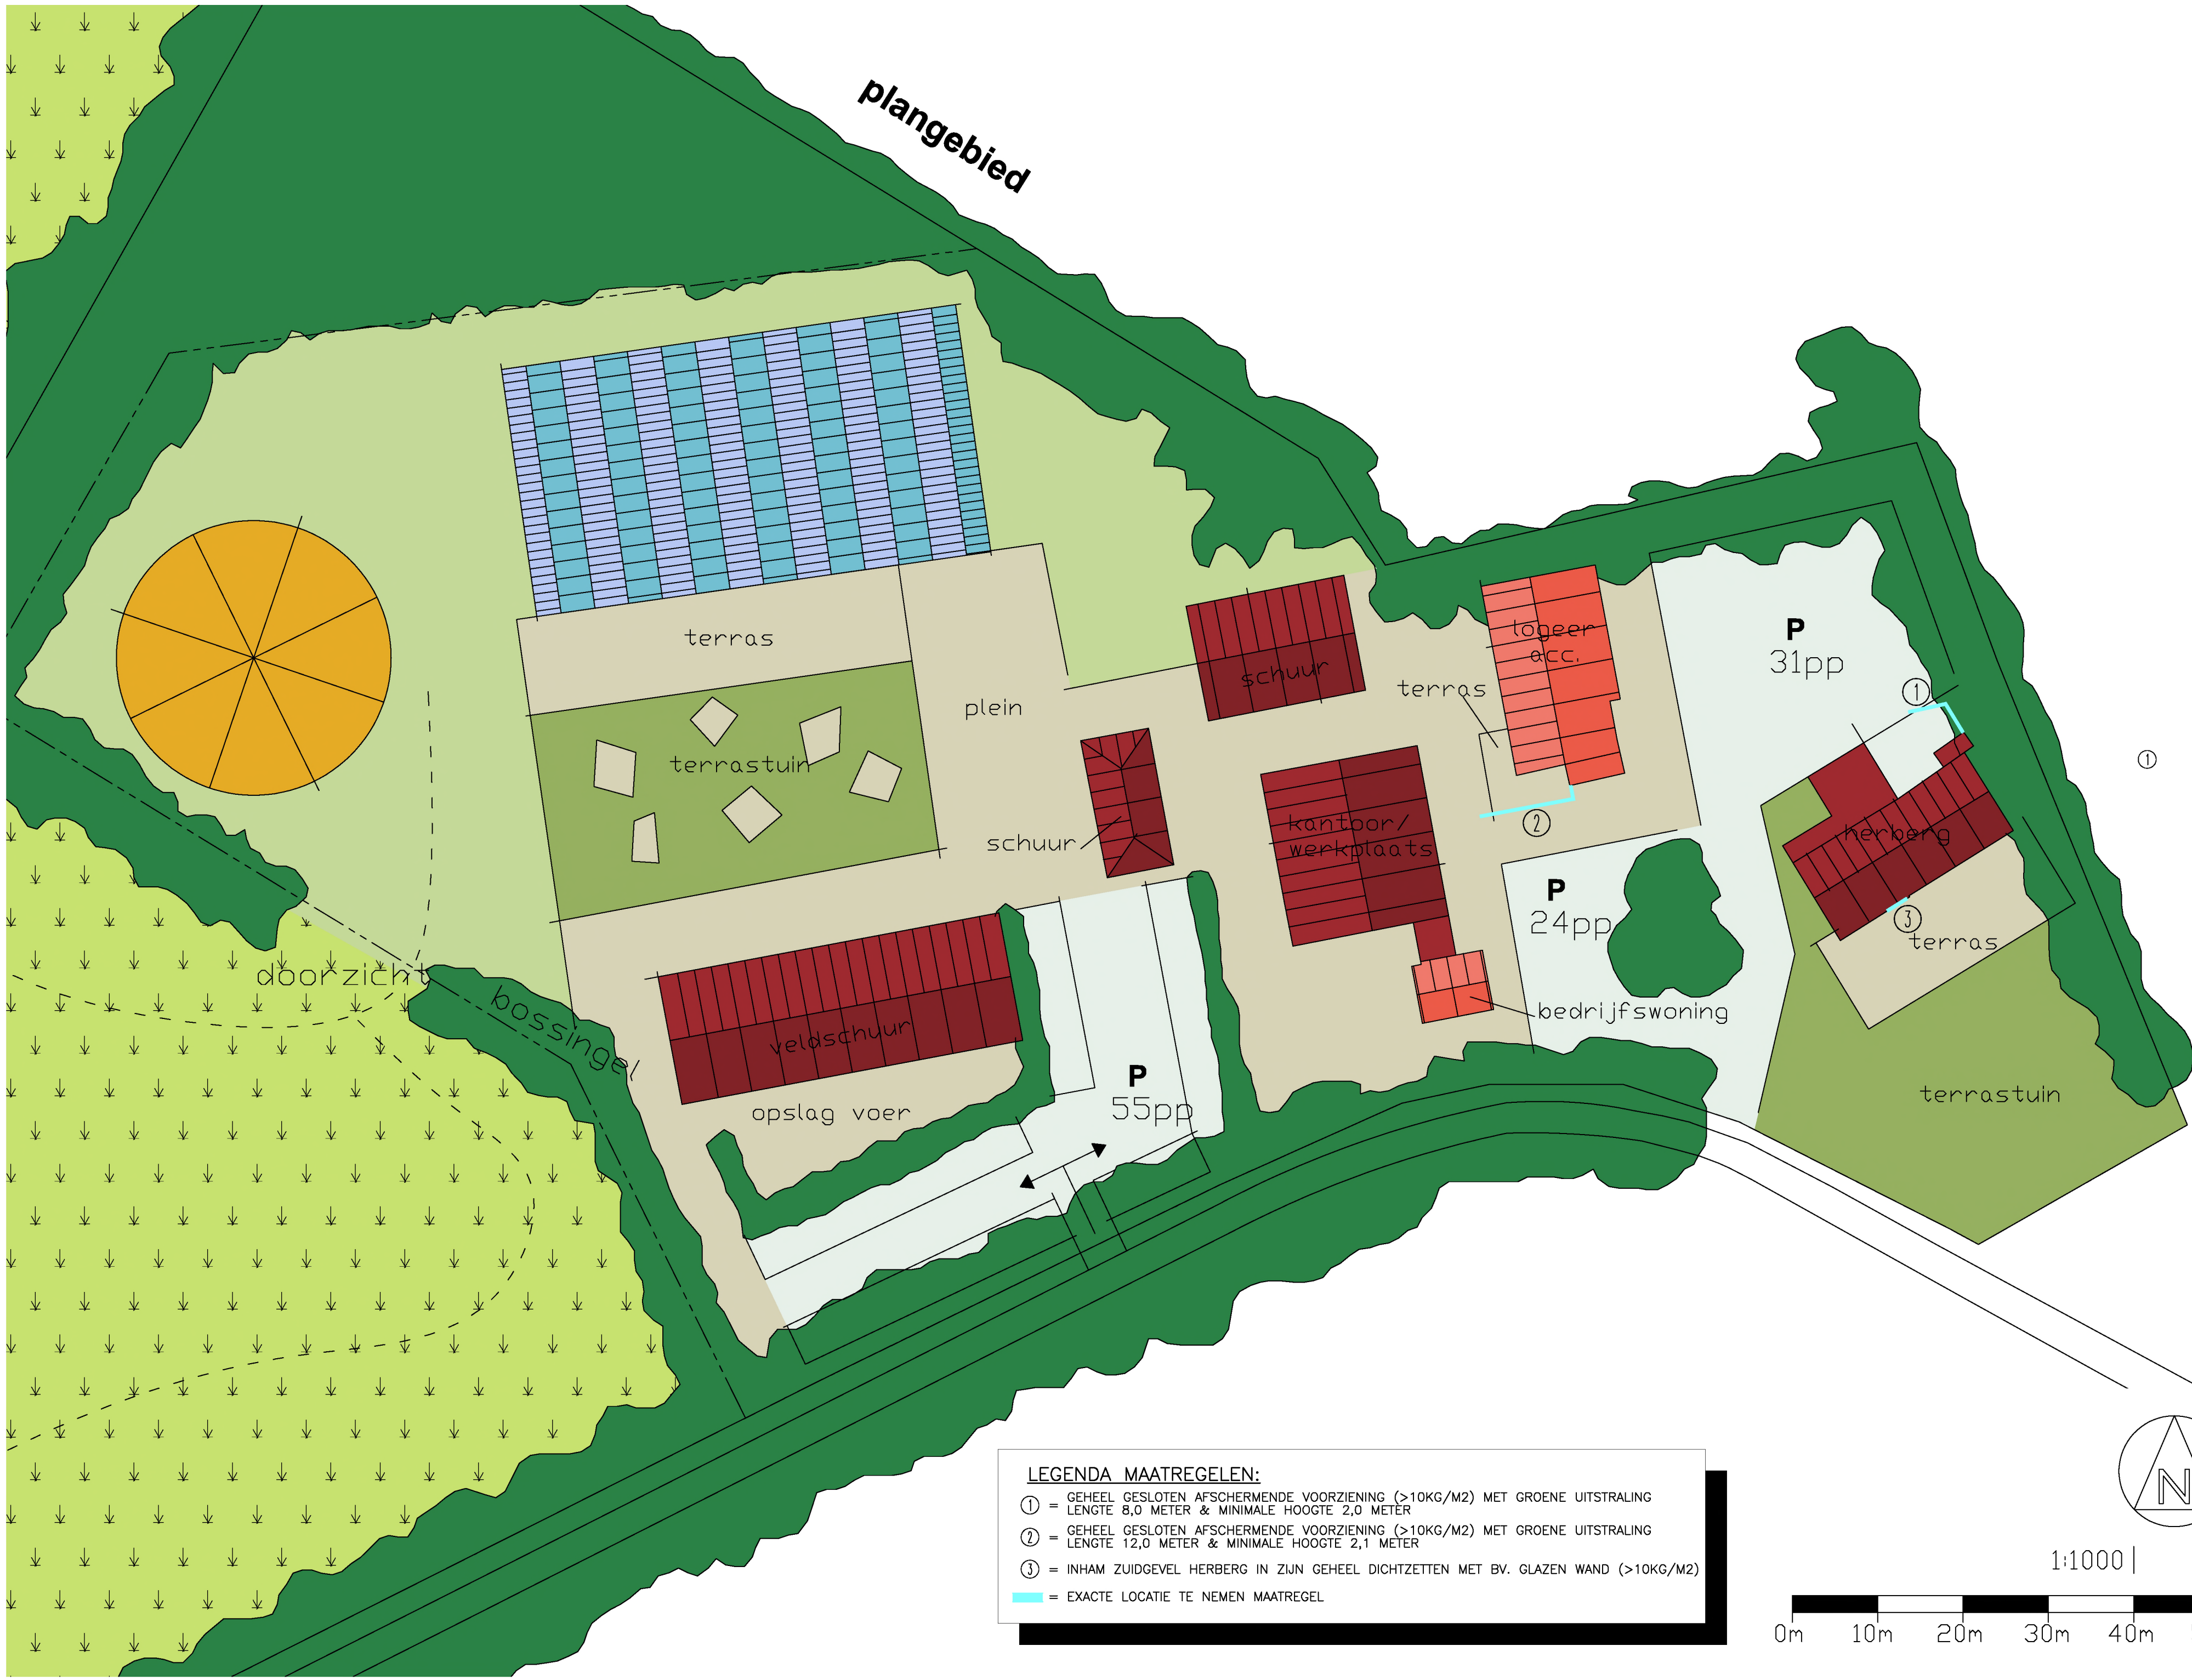

LEGENDA MAATREGELEN:

- ① = GEHEEL GESLOTEN AFSCHERMEDE VOORZIENING (>10KG/M2) MET GROENE UITSTRALING LENGTE 8,0 METER & MINIMALE HOOGTE 2,0 METER
- ② = GEHEEL GESLOTEN AFSCHERMEDE VOORZIENING (>10KG/M2) MET GROENE UITSTRALING LENGTE 12,0 METER & MINIMALE HOOGTE 2,1 METER
- ③ = INHAM ZUIDGEVEL HERBERG IN ZIJN GEHEEL DICTZETTEN MET BV. GLAZEN WAND (>10KG/M2)
- = EXACTE LOCATIE TE NEMEN MAATREGEL

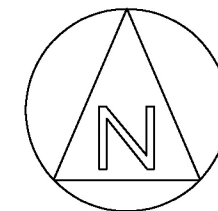

1:1000 | A1

