


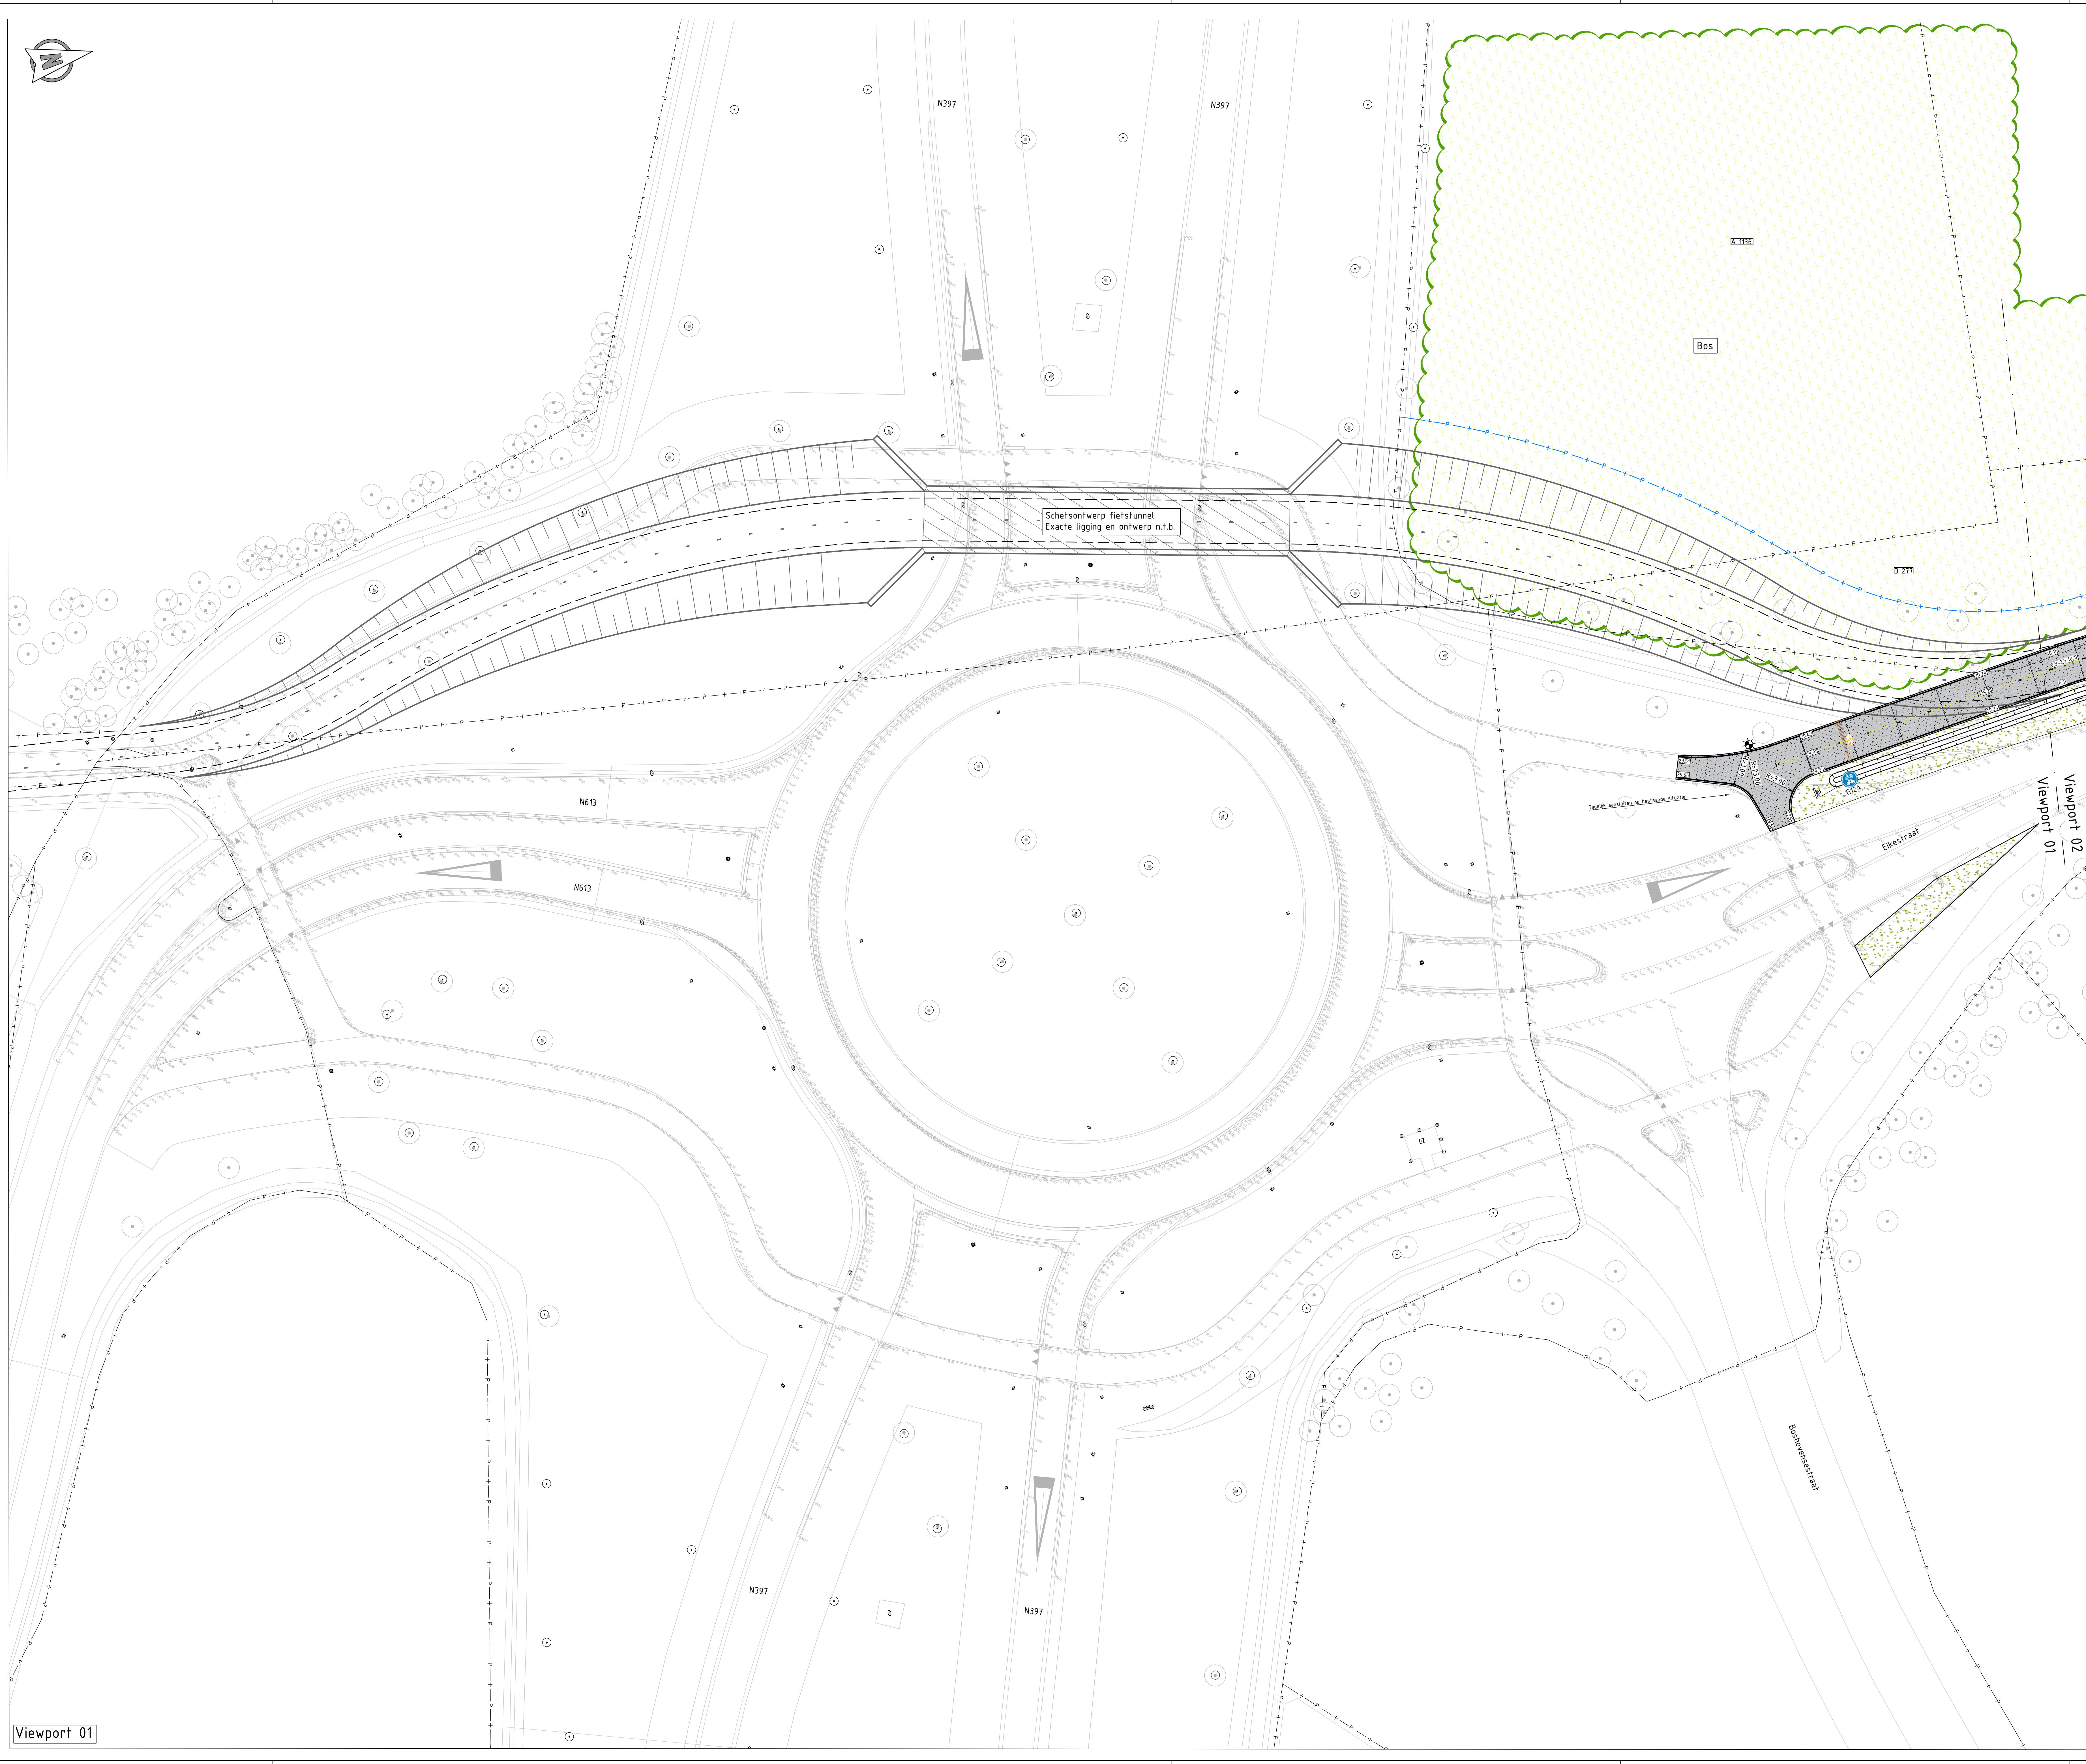

LEGENDA

Bestaande situatie

Nieuwe situatie

Bestaande perceelgrens

Nieuwe perceelgrens

Bestaande init

Mettering overeenkomstig met het verticaal alignment, zie tekening 381

Fietspad, beton kleur grijs, zie details

Rijbaan, asfalt, zie dwarsprofielen voor opbouw

Inrit, grasbetontegels 600x400x100mm vormklasse A

halfsteensverband, kleur grijs

Bochtverbreding, koperlakkleien 160x160x120mm

Rammelsbroek, straatprint in asfalt, betonstraatsteen keiformaat

halfsteensverband

Zijstroken, straatprint in bermbeton, betonstraatsteen keiformaat

halfsteensverband, kleur antraciet

Rijbaan, asfalt met rode deklaag, zie dwarsprofiel 16 voor opbouw

Fietspad, betontegels 300x300 mm, kleur grijs

Rijbaan, BSS KF keperverband, kleur grijs

Berm, gras

Trapsgewijsfrezen, zie detail 6

Opsluitband 100x200mm

Opsluitband 150x250mm

Duiker incl. materiaal en diameter, hoogte te bepalen in het werk, ca. 5 cm boven bodem watergang

Watergang / talud

Nieuwe hoogte t.o.v. NAP

Bestaande hoogte t.o.v. NAP

Verkanting incl. afschotpercentage

Markering, 2,70-0,30 asmarkering thermoplast, dikte 0,10 m

Markering, asmarkering en kantmarkering thermoplast, dikte 0,10 m

Markering, dwarsmarkering thermoplast, dikte 0,15 m

Markering, dwarsmarkering thermoplast, dikte 0,30 m

Markering, 30 benummering, zie detail 7

Markering, 1-1 dwarsmarkering, thermoplast op asfalt / beton, BSS KF wit in elementenverharding, dikte 0,10 m

Markering, haalantenden thermoplast, hoogte 0,50 m

Markering, haalantendtegels, hoogte 0,50 m

Markering, blokmarkering, zwart/wit tegels 500x500x80mm

Markering, 0,50 - 0,50 kanalisatiebepalen thermoplast, dikte 0,10 m

Markering, haalantenden thermoplast, hoogte 0,30 m

Markering, haalantendtegels, hoogte 0,30 m

Houten toegangspoort fietspad, tekst op poort n.t.b.

Nieuw te plaatsen lichtmast, schematische weergave, exacte positie n.t.b. o.b.v. verlichtingsberekening door derden

Nieuwe bebordig incl. flespaal (indien anders aangegeven), richting en bordnummer

Bestaande bebordig handhaven / verplaatsen incl. flespaal, richting en bordnummer

Schijnvoeg

Dilatatievoeg

Verdeuvelde schijnvoeg

Bepantingsvak; gemengde (blok)haag, maat 80-100

Bestaande uit:

- Rosa rubiginosa (20%)
- Ligustrum vulgare (20%)
- Cornus sanguinea (20%)
- Cornus mas (20%)
- Eucalyptus europaea (20%)

Aanbrengen WB/BB 100/1,5 CIRG "Rootblock Circular" h=1000mm

Aanbrengen haag, type Acer campstre (Veldesdoorn), maat 80-100.

Nieuwe boom, maat 18-20, soort:

- Ul: Ulmus laevis (Fladdertap)
- Qr: Quercus petraea (Winteresek)
- Al: Alnus incana (Witte els)

Bestaande boom

Opmerkingen:
Maten in meters tenzij anders vermeld
Hoogte maten in meters t.o.v. N.A.P.

0 m 2 m 4 m 6 m 8 m 10 m

Schaal 1:200

REV	DATUM	OPMERKING	REVISIE	GEF. TOEG.	GEF. TOEG.	GEF. TOEG.
A	12-08-2025	Geplaatst		RS	HW	TC

OPDRAGGEVER

Gemeente Bergeijk

PROJECT

Fietspad
Eikestraat - Broekhovenseweg

ONDERDEEL

Bestekstekeningen
Nieuwe situatie
Eikestraat

VERSIJ

A

DATUM

12-08-2025

GEF. TOEG.

RS

GEF. TOEG.

HW

GEF. TOEG.

TC

STATUS

CONCEPT

SCHAAL

1:200

FORMAAT

A0

PROJECTNR.

INFR250386

TECHNISCH

380




BLADNR.

1 van 6

iv-infra b.v.


Petitepark 10-15
5216 PD - Hellegommesch
Nederland
T +31 (0) 943 3300
www.iv-infra.nl

Viewport 01

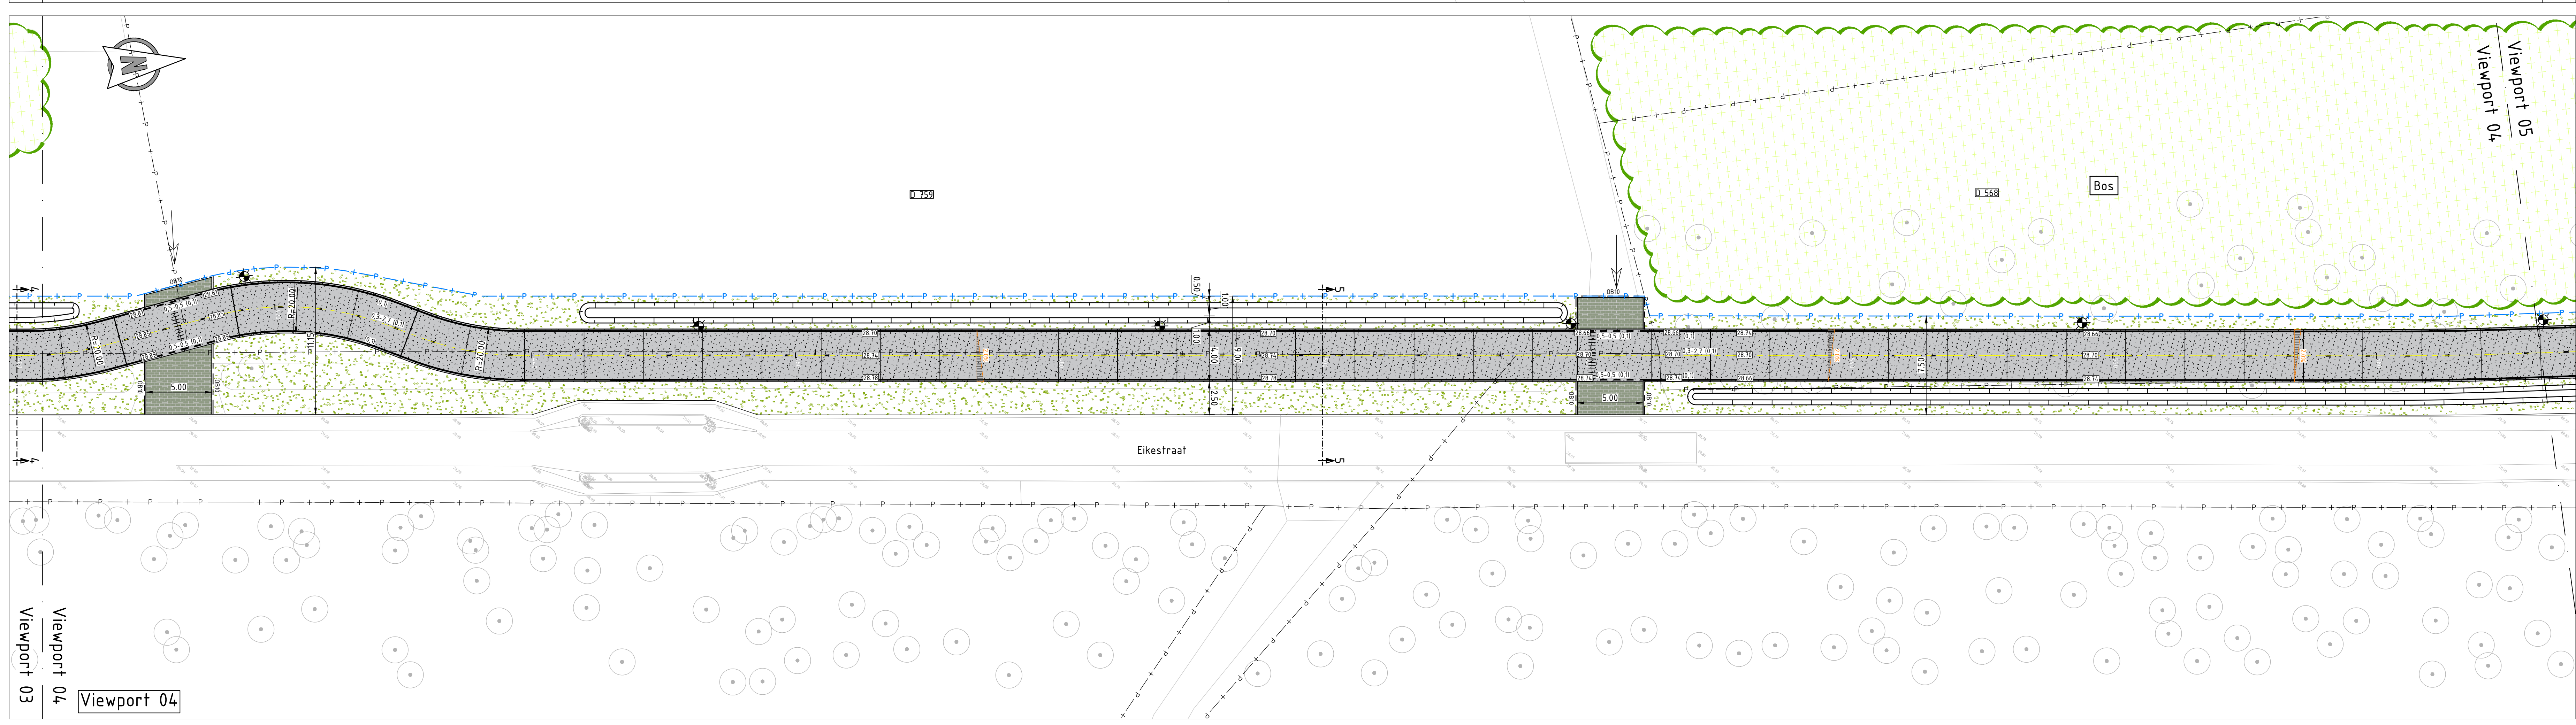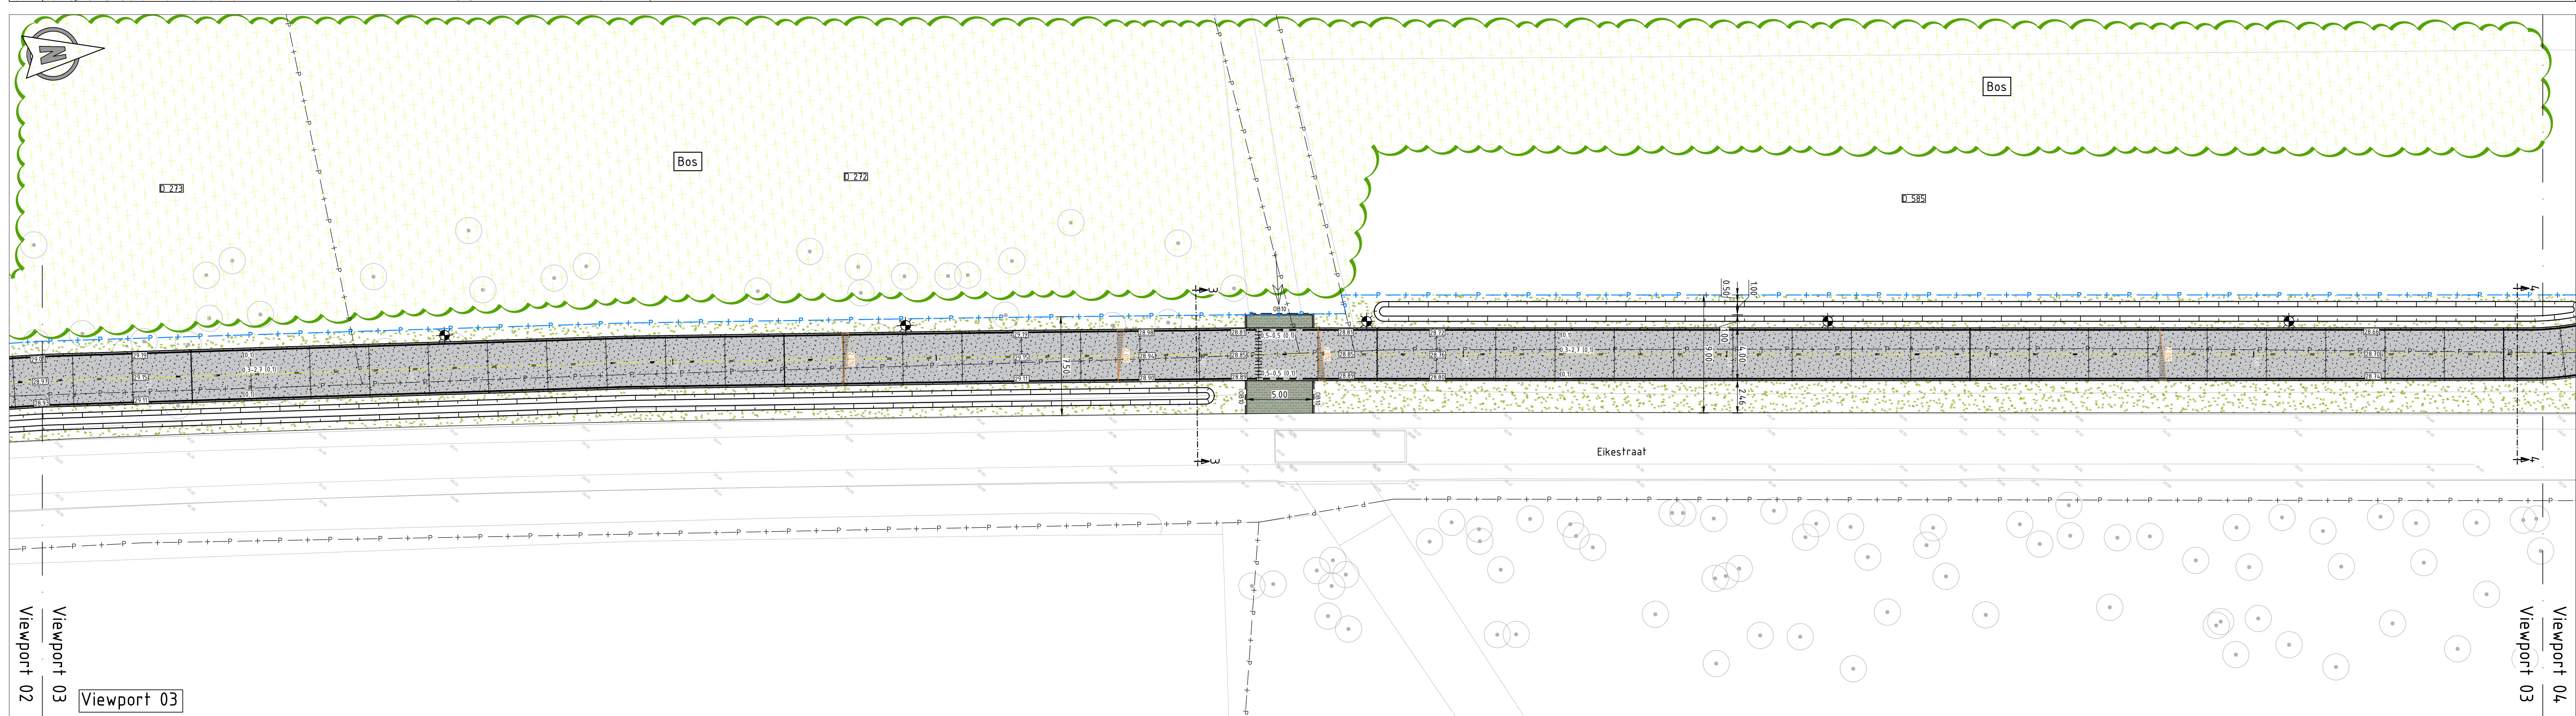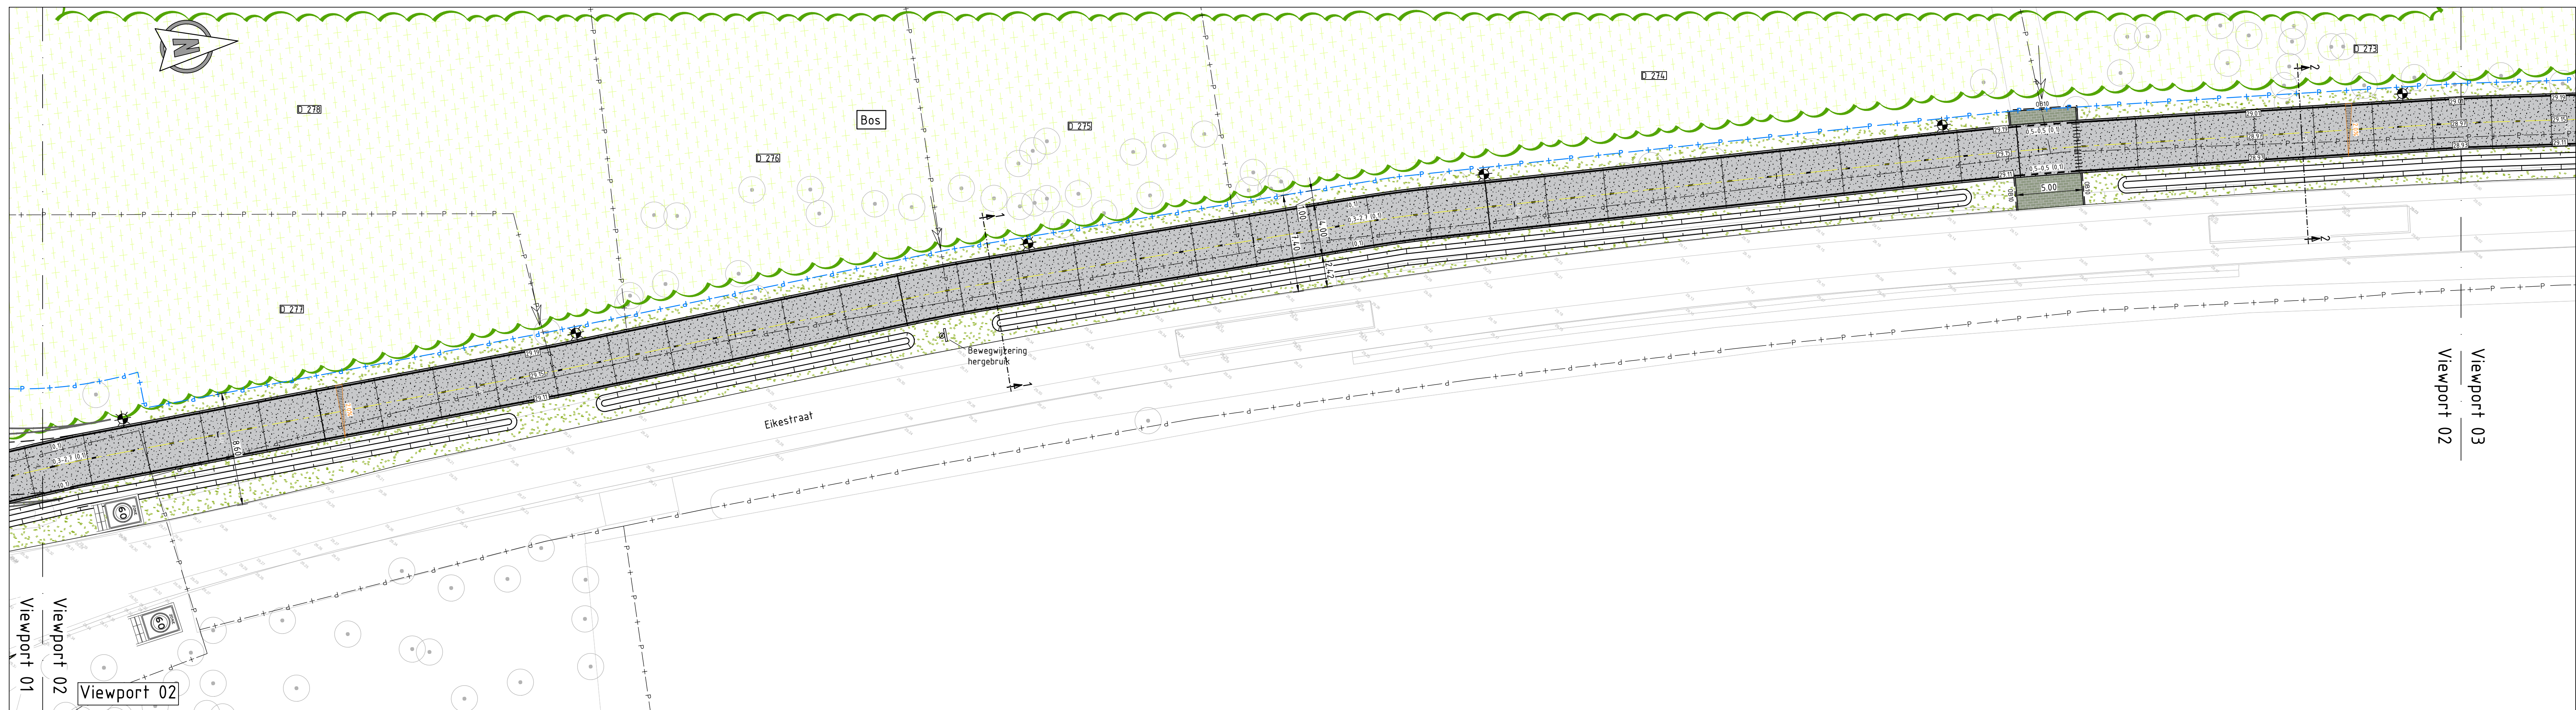

LEGENDA

- Bestaande situatie
- Nieuwe situatie
- Bestaande perceelgrens
- Nieuwe perceelgrens
- Bestaande inrit
- Metring overeenkomstig met het verticaal alignment, zie tekening 381
- Fietspad, beton kleur grijs, zie details
- Rijbaan, asfalt, zie dwarsprofielen voor opbouw
- Inrit, grasbetontegels 600x400x100mm vormkassen A
- halfsteensverband, kleur grijs
- Bochtverbreding, koperlakkleien 160x160x120mm
- Rammelstrook, straatprint in asfalt, betonstraatsteen keiformaat
- halfsteensverband
- Zijstrook, straatprint in bermbeton, betonstraatsteen keiformaat
- halfsteensverband, kleur antraciet
- Rijbaan, asfalt met rode deklaag, zie dwarsprofiel 16 voor opbouw
- Fietspad, betontegels 300x300 mm, kleur grijs
- Rijbaan, BSS KF keperverband, kleur grijs
- Berm, gras
- Trapschijf, zie detail 6
- Opsluitband 100x200mm
- Opsluitband 150x250mm
- Duiker incl. materiaal en diameter, hoogte te bepalen in het werk, ca. 5 cm boven bodem watergang
- Watergang / talud
- Nieuwe hoogte t.o.v. NAP
- Bestaande hoogte t.o.v. NAP
- Verkanting incl. afschotpercentage
- Markering, 2,70-0,30 asmarkering thermoplast, dikte 0,10 m
- Markering, asmarkering en kantmarkering thermoplast, dikte 0,10 m
- Markering, dwarsmarkering thermoplast, dikte 0,15 m
- Markering, dwarsmarkering thermoplast, dikte 0,30 m
- Markering, 30 benummering, zie detail 7
- Markering, 1-1 dwarsmarkering, thermoplast op asfalt / beton, BSS KF wit in elementenverharding, dikte 0,10 m
- Markering, haaiantanden thermoplast, hoogte 0,50 m
- Markering, haaiantandtegels, hoogte 0,50 m
- Markering, blokmarkering, zwart/wit tegels 500x500x80mm
- Markering, 0,50 - 0,50 kanalisatiebestraten thermoplast, dikte 0,10 m
- Markering, haaiantanden thermoplast, hoogte 0,30 m
- Markering, haaiantandtegels, hoogte 0,30 m
- "Houten toegangspoort fietspad", tekt op poort n.l.b.
- Nieuw te plaatsen lichtmast, schematische weergave, exacte positie n.l.b. o.b.v. verlichtingsberekening door derden
- Nieuwe bebording incl. fiespaal (indien anders aangegeven), richting en bordnummer
- Bestaande bebording handhaven / verplaatsen incl. fiespaal, richting en bordnummer
- Schijnvoeg
- Dilatatievoeg
- Verdeuvelde schijnvoeg
- Bepantingsvak; gemengde (blok)haag, maat 80-100
- Bestaande uit:
 - Rosa rubiginosa (20%)
 - Ligustrum vulgare (20%)
 - Cornus sanguinea (20%)
 - Cornus mas (20%)
 - Evonymus europaeus (20%)
- Aanbrengen WB/BB 100/1,5 CIRG "Rootblok Circular" h=1000mm
- Aanbrengen haag, type Acer campestre (Veldesdoorn), maat 80-100,
- Nieuwe boom, maat 18-20, soort:
 - UK: Ulmus laevis (Plaatderp)
 - Qr: Quercus petraea (Winteroek)
 - Al: Alnus incana (Witte els)
- Bestaande boom

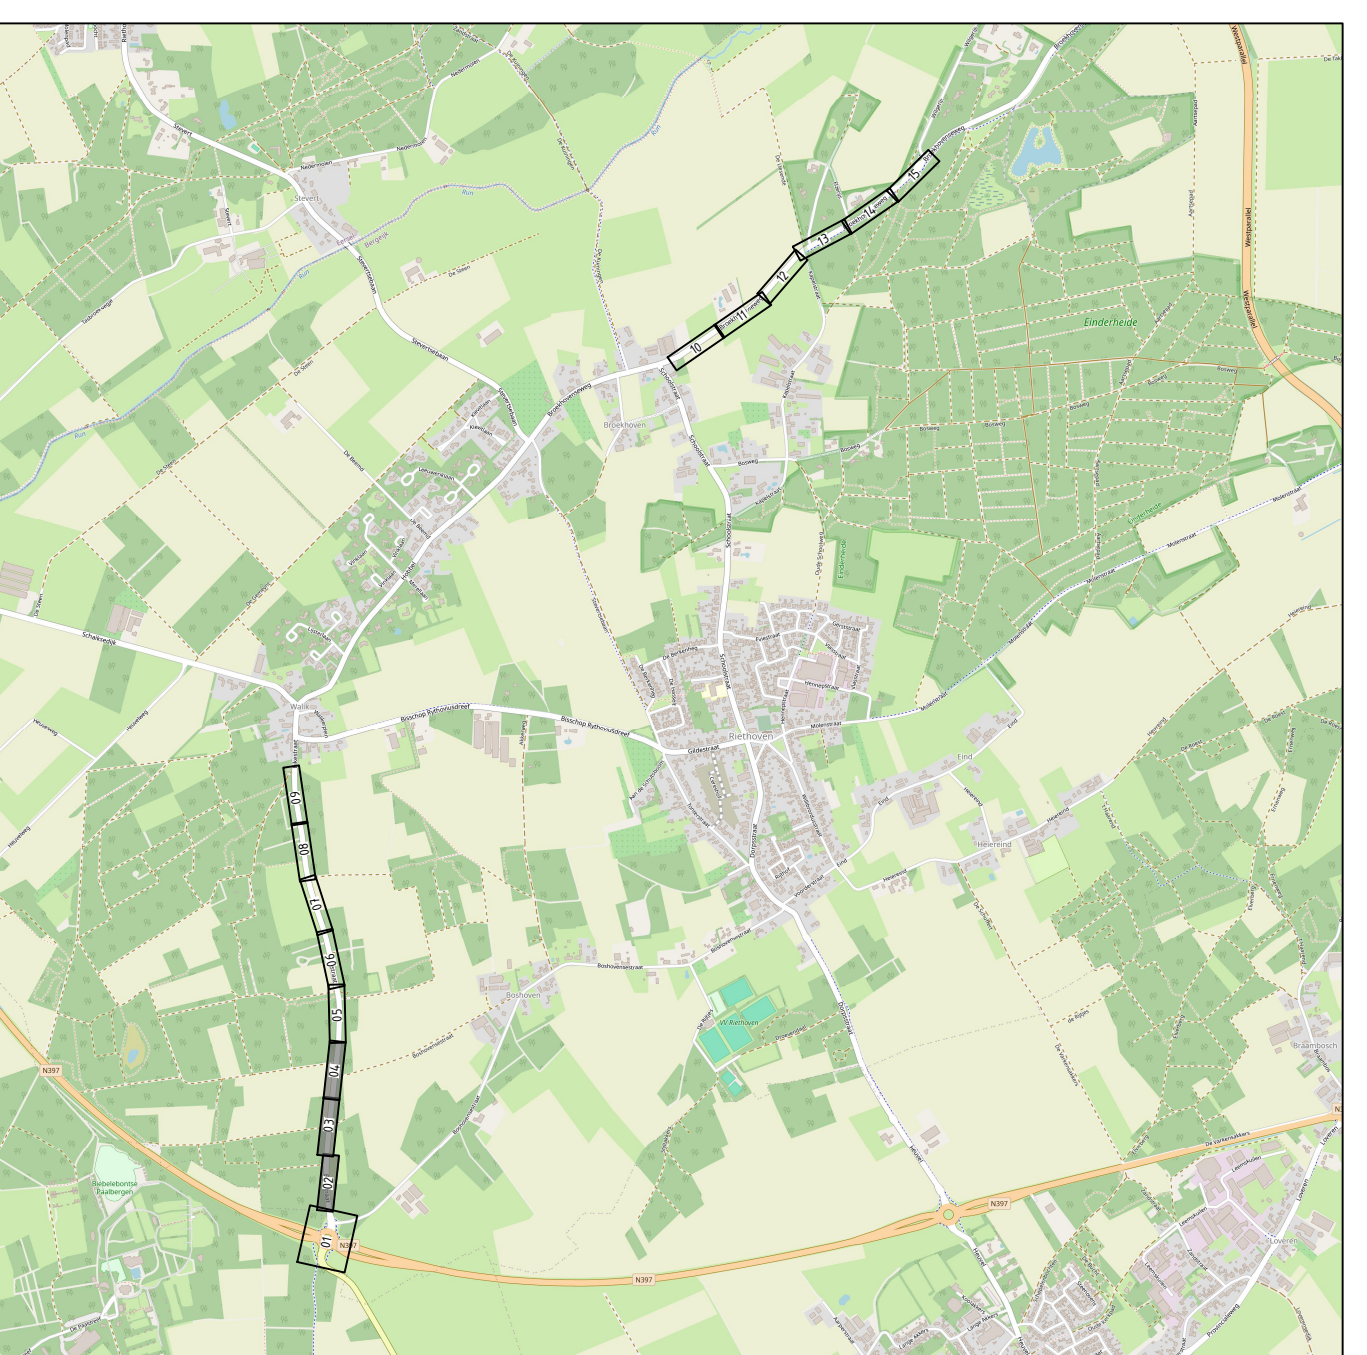

Opmerkingen:

Maten in meters tenzij anders vermeld
Hoogte maten in meters t.o.v. NAP

Schaal 1:200

0 m 2 m 4 m 6 m 8 m 10 m

REV	DAATUM	OPMERKING	GE TOEGED	GE TOEGED	GE TOEGED
A	12-08-2025	Service: wpt	MS	HW	TC

OPGEVER: Gemeente Bergeijk

PROJECT: Fietspad Eikestraat - Broekhovenseweg

ONDERDEEL: Bestekstekeningen Nieuwe situatie Eikestraat

VERSIE: A

DAATUM: 12-08-2025

GE TOEGED: MS

GE TOEGED: HW

GE TOEGED: TC

STATUS: CONCEPT

SCHAAL: 1:200


FORMAAT: A0

PROJECTNR: INFR250386

TECHNISCH: 380

BLADNR: 2 van 6

iv-infra b.v.
Pettelaarpark 10-15
5276 GP 't-Hertogenbosch
Nederland
T +31 (0) 493 3300
www.iv-infra.nl

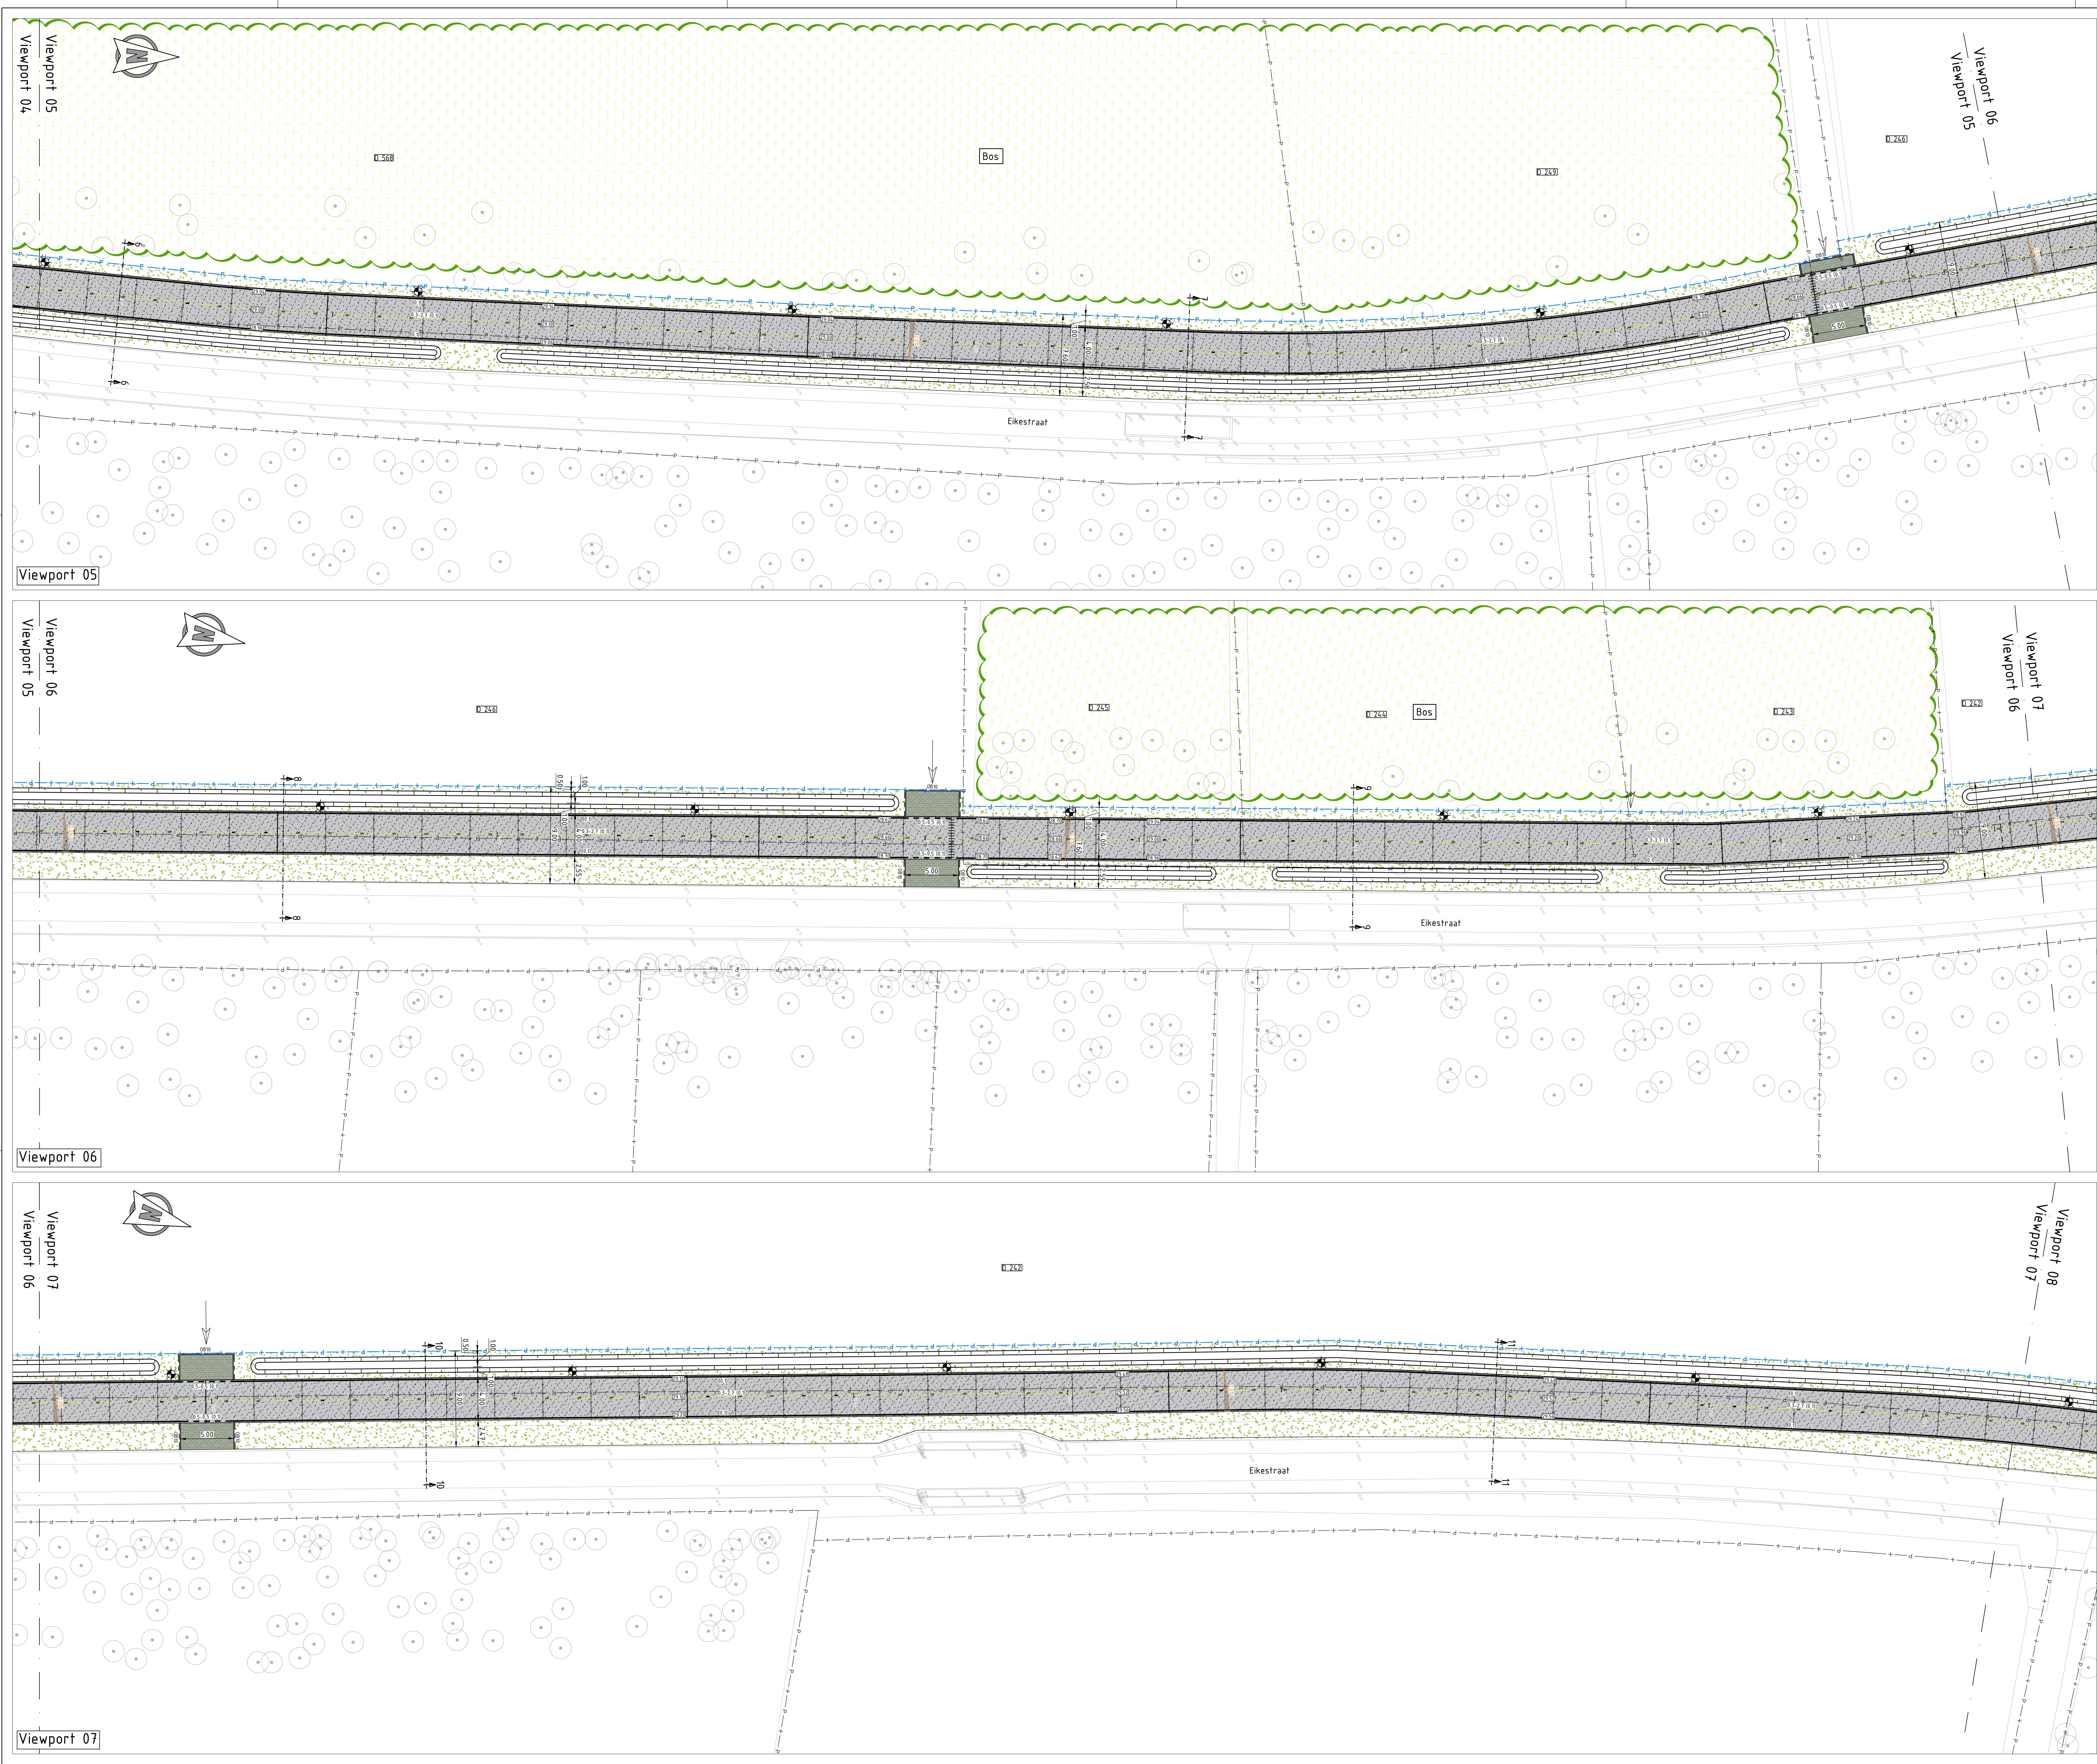

LEGENDA

Bestaande situatie

Nieuwe situatie

Bestaande perceelgrens

Nieuwe perceelgrens

Bestaande init

Metring overeenkomstig met het verticaal alignment, zie tekening 381

Fietspad, beton kleur grijs, zie details

Rijbaan, asfalt, zie dwarsprofielen voor opbouw

Init, grasbetontegels 600x400x100mm vormklasse A

halfsteensverband, kleur grijs

Bochtverbreding, koperlakkleien 160x160x120mm

Randstrook, straatprint in asfalt, betonstraatsteen keifmaat

halfsteensverband

Zijstrook, straatprint in bermbeton, betonstraatsteen keifmaat

halfsteensverband, kleur antraciet

Rijbaan, asfalt met rode deklaag, zie dwarsprofiel 16 voor opbouw

Fietspad, betontegels 300x300 mm, kleur grijs

Rijbaan, BSS KF keipervverband, kleur grijs

Berm, gras

Trapspleetfrees, zie detail 6

Opsluitband 100x200mm

Opsluitband 150x250mm

Duiker incl. materiaal en diameter, hoogte te bepalen in het werk, ca. 5 cm boven bodem watergang

Watergang / talud

Nieuwe hoogte t.o.v. NAP

Bestaande hoogte t.o.v. NAP

Verkanding incl. afschotpercentages

Markering, 2,70-0,30 asmarkering thermoplast, dikte 0,10 m

Markering, asmarkering en kantmarkering thermoplast, dikte 0,10 m

Markering, dwarsmarkering thermoplast, dikte 0,15 m

Markering, dwarsmarkering thermoplast, dikte 0,30 m

Markering, 30 benummering, zie detail 7

Markering, 1-1 dwarsmarkering, thermoplast op asfalt / beton, BSS KF wit in elementverharding, dikte 0,10 m

Markering, haaiantanden thermoplast, hoogte 0,50 m

Markering, haaiantandtegels, hoogte 0,50 m

Markering, blokmarkering, zwart/wit tegels 500x500x80mm

Markering, 0,50 - 0,50 kanalisatiebeton thermoplast, dikte 0,10 m

Markering, haaiantanden thermoplast, hoogte 0,30 m

Markering, haaiantandtegels, hoogte 0,30 m

"Houten toegangspoor fietspad", tekt op poort n.l.b.

Nieuw te plaatsen lichtmaat, schematische weergave, exacte positie n.l.b. o.b.v. verlichtingsberekening door derden

Nieuwe bebordig incl. flespaal (indien anders aangegeven), richting en bordnummer

Bestaande bebordig handhaven / verplaatsen incl. flespaal, richting en bordnummer

Schijnvoeg

Dilatatievoeg

Verdeuvelde schijnvoeg

Bepantingsvak; gemengde (blok)haag, maat 80-100

Bestaande uit:

- Rosa rubiginosa (20%)
- Ligustrum vulgare (20%)
- Cornus sanguinea (20%)
- Cornus mas (20%)
- Eonymus europaeus (20%)

Aanbrengen WB/BB 100/1,5 CIRG "Rootblock Circular" h=1000mm

Aanbrengen haag, type Acer campstre (Veldesdoorn), maat 80-100.

Nieuwe boom, maat 18-20, soort:

UK: Ulmus laevis (Pladderap)

Qr: Quercus petraea (Winteresek)

Al: Alnus incana (Witte els)

Bestaande boom

Opmmerkingen:

Maten in meters tenzij anders vermeld

Hoogte maten in meters t.o.v. N.A.P.

Schaal 1:200

0 m 2 m 4 m 6 m 8 m 10 m

REV	DATUM	OPMERKING	REVISIE	MS	HW	TC
A	12-08-2025	Scherpe wijk				

OPDRAGGEVER

Gemeente Bergeijk

PROJECT

Fietspad

Eikestraat - Broekhovenseweg

ONDERDEEL

Bestekstekeningen

Nieuwe situatie

Eikestraat

VERSIE

A

DATUM

12-08-2025

GECONTROLEERD

HW

GETEKEND

RS

GEZEN

TC

STATUS

CONCEPT

SCHAAL

1:200

PROJECTNR.

INFR250386

TEKENINGNR.

380

BLADNR.

3 van 6

iv-infra b.v.



Petterspark 10-15

5276 AD - Helgerbosch

Nederland


T +31 (0) 943 2300

www.iv-infra.nl

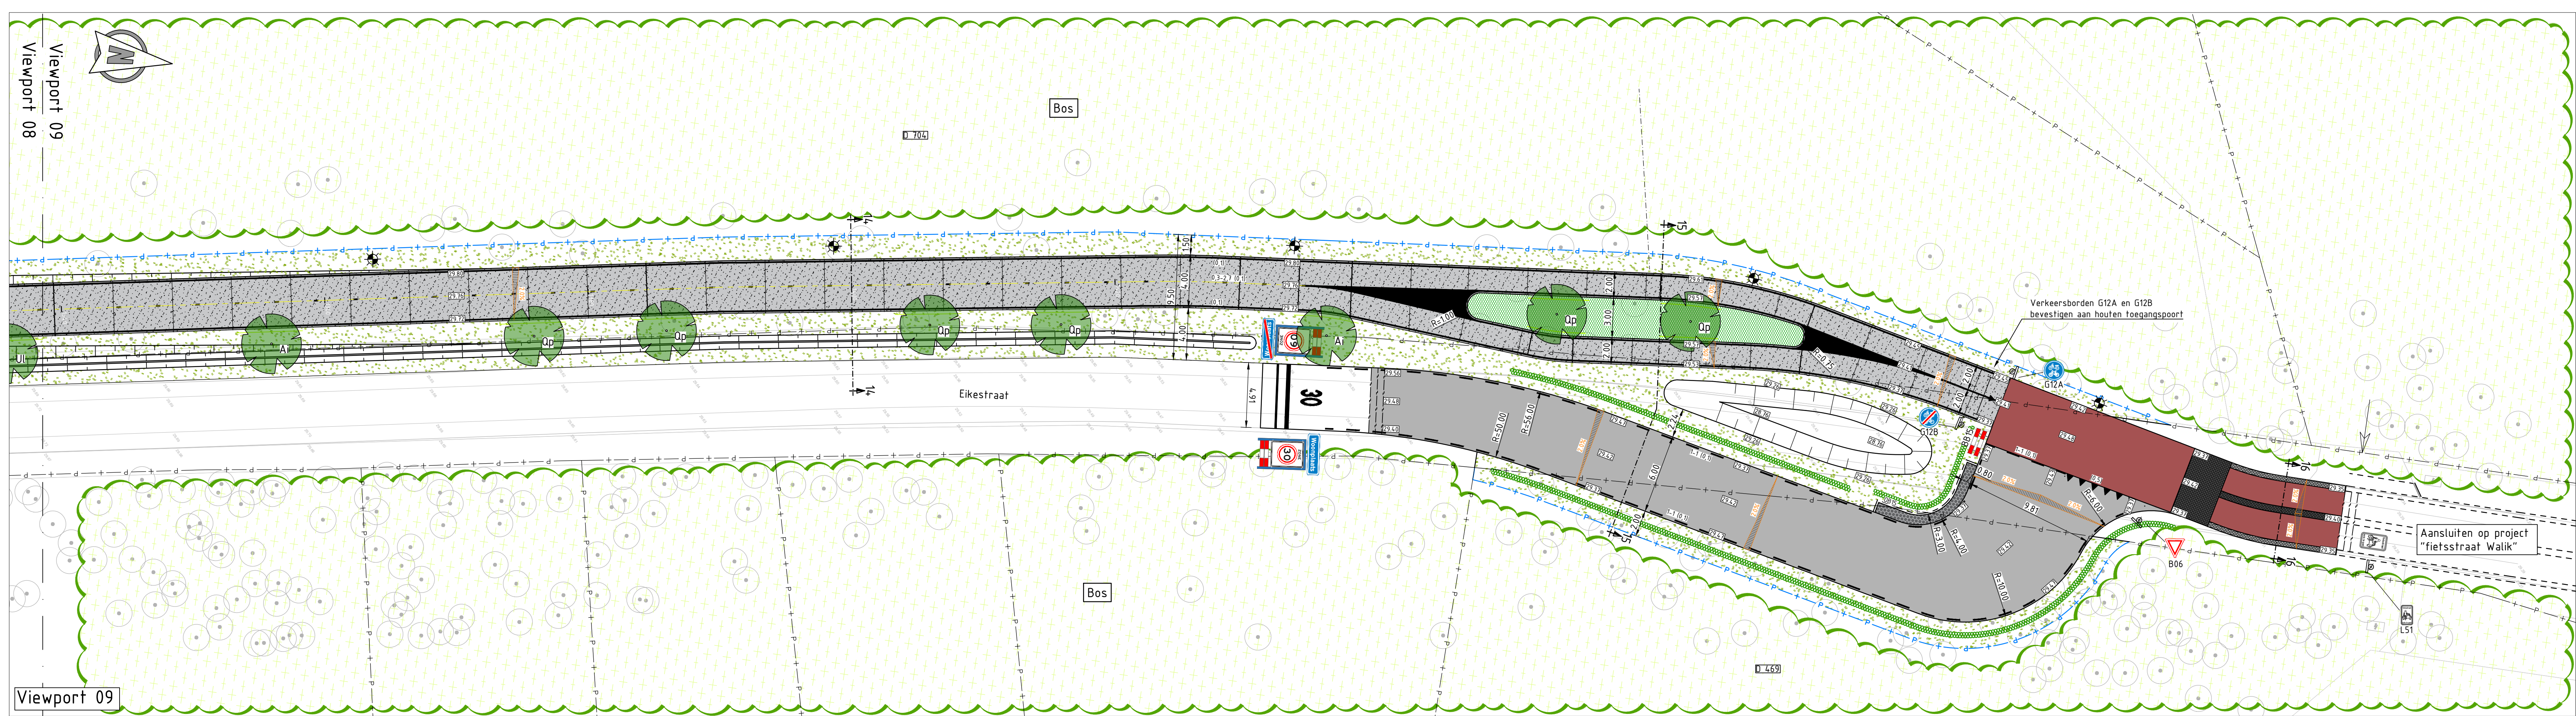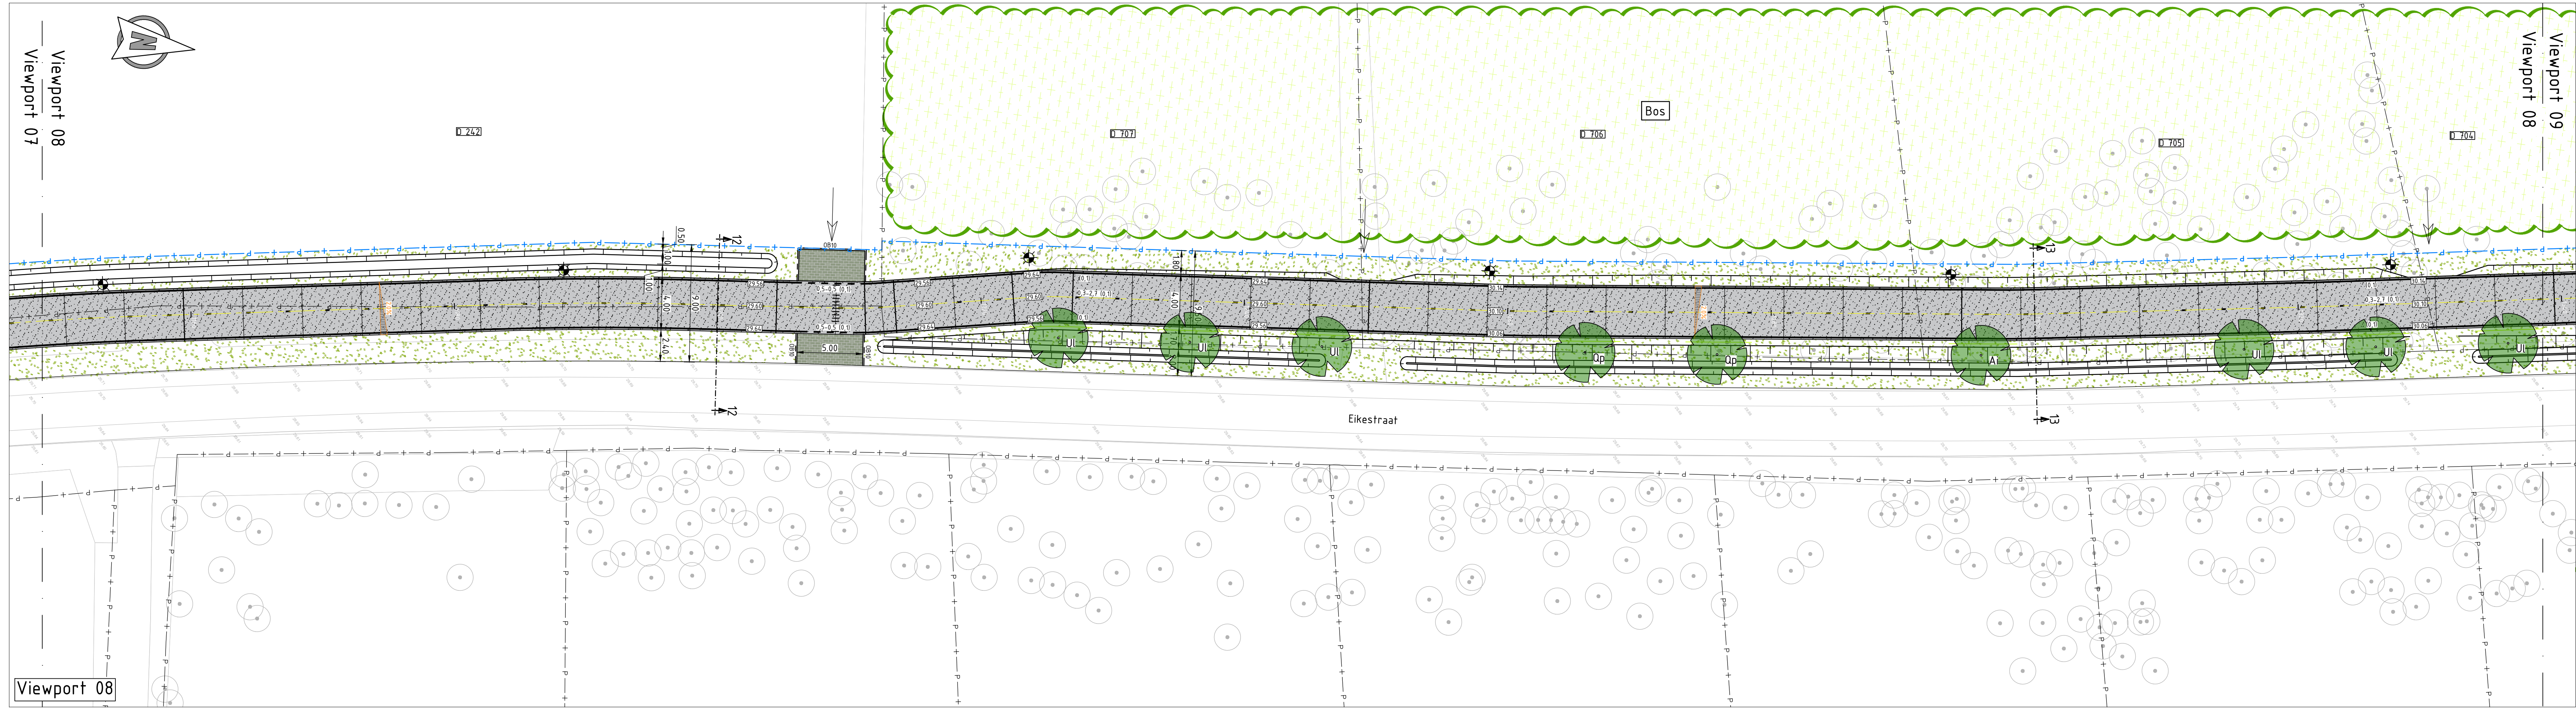

LEGENDA

- Bestaande situatie
- Nieuwe situatie
- Bestaande perceelgrens
- Nieuwe perceelgrens
- Bestaande inrit
- Metring overeenkomstig met het verticaal alignment, zie tekening 381
- Fietspad, beton kleur grijs, zie details
- Rijbaan, asfalt, zie dwarsprofielen voor opbouw
- Inrit, grasbetontegels 600x400x100mm vormklasse A
- halfsteensverband, kleur grijs
- Bochtverbreding, koperlakkies 160x160x120mm
- Rammelstrook, straatprint in asfalt, betonstraatsteen keiformaat
- Zijstrook, straatprint in bermbeton, betonstraatsteen keiformaat
- halfsteensverband, kleur antraciet
- Rijbaan, asfalt met rode deklaag, zie dwarsprofiel 16 voor opbouw
- Fietspad, betontegels 300x300 mm, kleur grijs
- Rijbaan, BSS KF keipervverband, kleur grijs
- Berm, gras
- Trapsgevoelreizen, zie detail 6
- Opsluitband 100x200mm
- Opsluitband 150x250mm
- Duker incl. materiaal en diameter, hoogte te bepalen in het werk, ca. 5 cm boven bodem watergang
- Watergang / talud
- Nieuwe hoogte t.o.v. NAP
- Bestaande hoogte t.o.v. NAP
- Verkanting incl. afschotpercentage
- Markering, 2,70-0,30 asmarkering thermoplast, dikte 0,10 m
- Markering, asmarkering en kantmarkering thermoplast, dikte 0,10 m
- Markering, dwarsmarkering thermoplast, dikte 0,15 m
- Markering, dwarsmarkering thermoplast, dikte 0,30 m
- Markering, 30 benummering, zie detail 7
- Markering, 1-1 dwarsmarkering, thermoplast op asfalt / beton, BSS KF wit in elementenverharding, dikte 0,10 m
- Markering, haalantanden thermoplast, hoogte 0,50 m
- Markering, haalantandtegels, hoogte 0,50 m
- Markering, blokmarkering, zwart/wit tegels 500x500x80mm
- Markering, 0,50 - 0,50 kanalisatiebeton thermoplast, dikte 0,10 m
- Markering, haalantanden thermoplast, hoogte 0,30 m
- Markering, haalantandtegels, hoogte 0,30 m
- "Houten toegangspoor fietspad", tekst op poort n.l.b.
- Nieuw te plaatsen lichtmast, schematische weergave, exacte positie n.l.b. o.b.v. verlichtingsberekening door derden
- Nieuwe bebodrig incl. flespaal (indien anders aangegeven), richting en bodnummer
- Bestaande bebodrig handhaven / verplaatsen incl. flespaal, richting en bodnummer
- Schijnvoeg
- Dilatatievoeg
- Verdeuvelde schijnvoeg
- Bepantingsvak; gemengde (blok)haag, maat 80-100
- Bestaande uit:
 - Rosa rubiginosa (20%)
 - Ligustrum vulgare (20%)
 - Cornus sanguinea (20%)
 - Cornus mas (20%)
 - Eonymus europaeus (20%)
- Aanbrengen WB/BB 100/1,5 CIRG "Rootblock Circular" h=1000mm
- Aanbrengen haag, type Acer campestre (Veldesdoorn), maat 80-100.
- Nieuwe boom, maat 18-20, soort:
 - Ul: Ulmus laevis (Fladdertap)
 - Qr: Quercus petraea (Winteresek)
 - Al: Alnus incana (Witte els)
- Bestaande boom

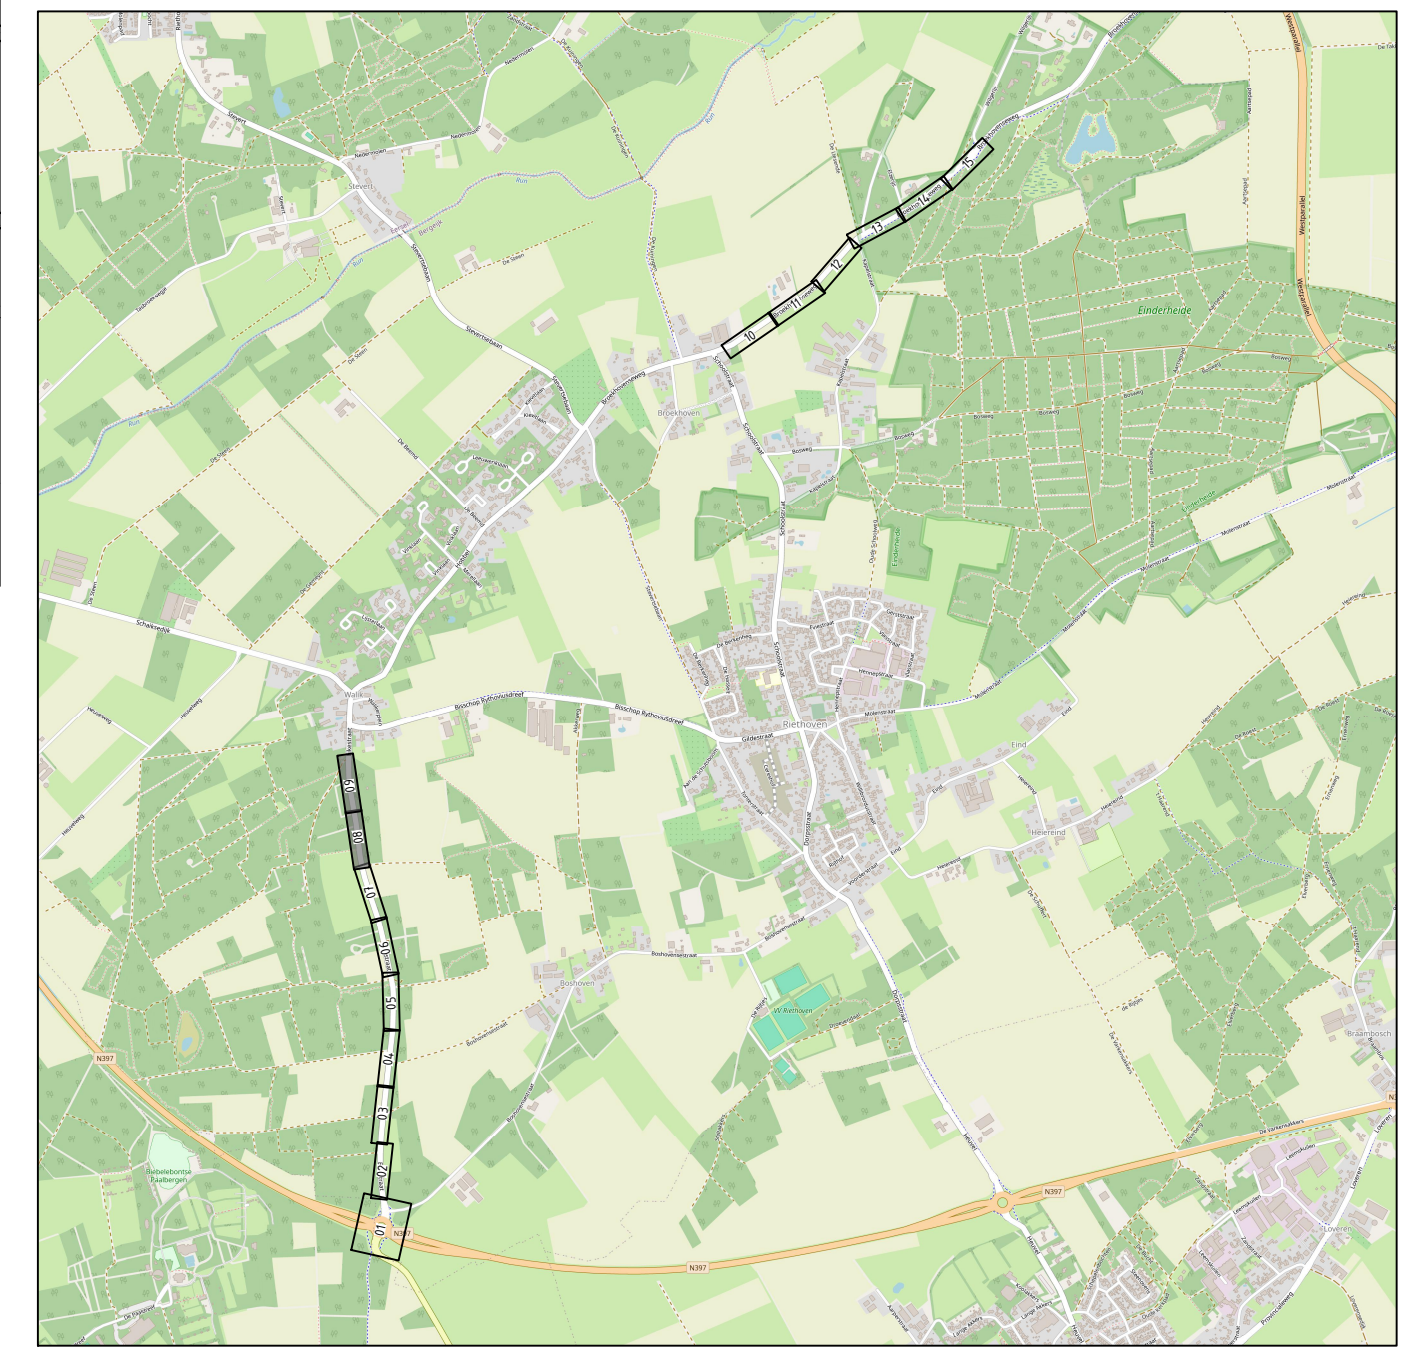

Opmerkingen:

Maten in meters tenzij anders vermeld
Hoogte maten in meters t.o.v. N.A.P.

Schaal 1:200
0 m 2 m 4 m 6 m 8 m 10 m

REV	DATUM	OPMERKING	REVISIE	GELOFTE	GELOFTE	GELOFTE
A	12-08-2025	Opmerking				

OPGEVER: Gemeente Bergijk

PROJECT: Fietspad Eikestraat - Broekhovenseweg

ONDERDEEL: Bestekstekeningen Nieuwe situatie Eikestraat

VERSIE: A

DATUM: 12-08-2025

GETEKEND: RS

STATUS: CONCEPT

GECONTROLEERD: HW

GEZEN: TC

SCHAAL: 1:200




FORMAAT: A0

PROJECTNR: INFR250386


TEKENINGNR: 380

BLADNR: 4 van 6

iv-infra b.v.
Pettelaarspark 10-15
5276 PD 't Hertogenbosch
Nederland
T +31 (0) 43 330 3300
www.iv-infra.nl

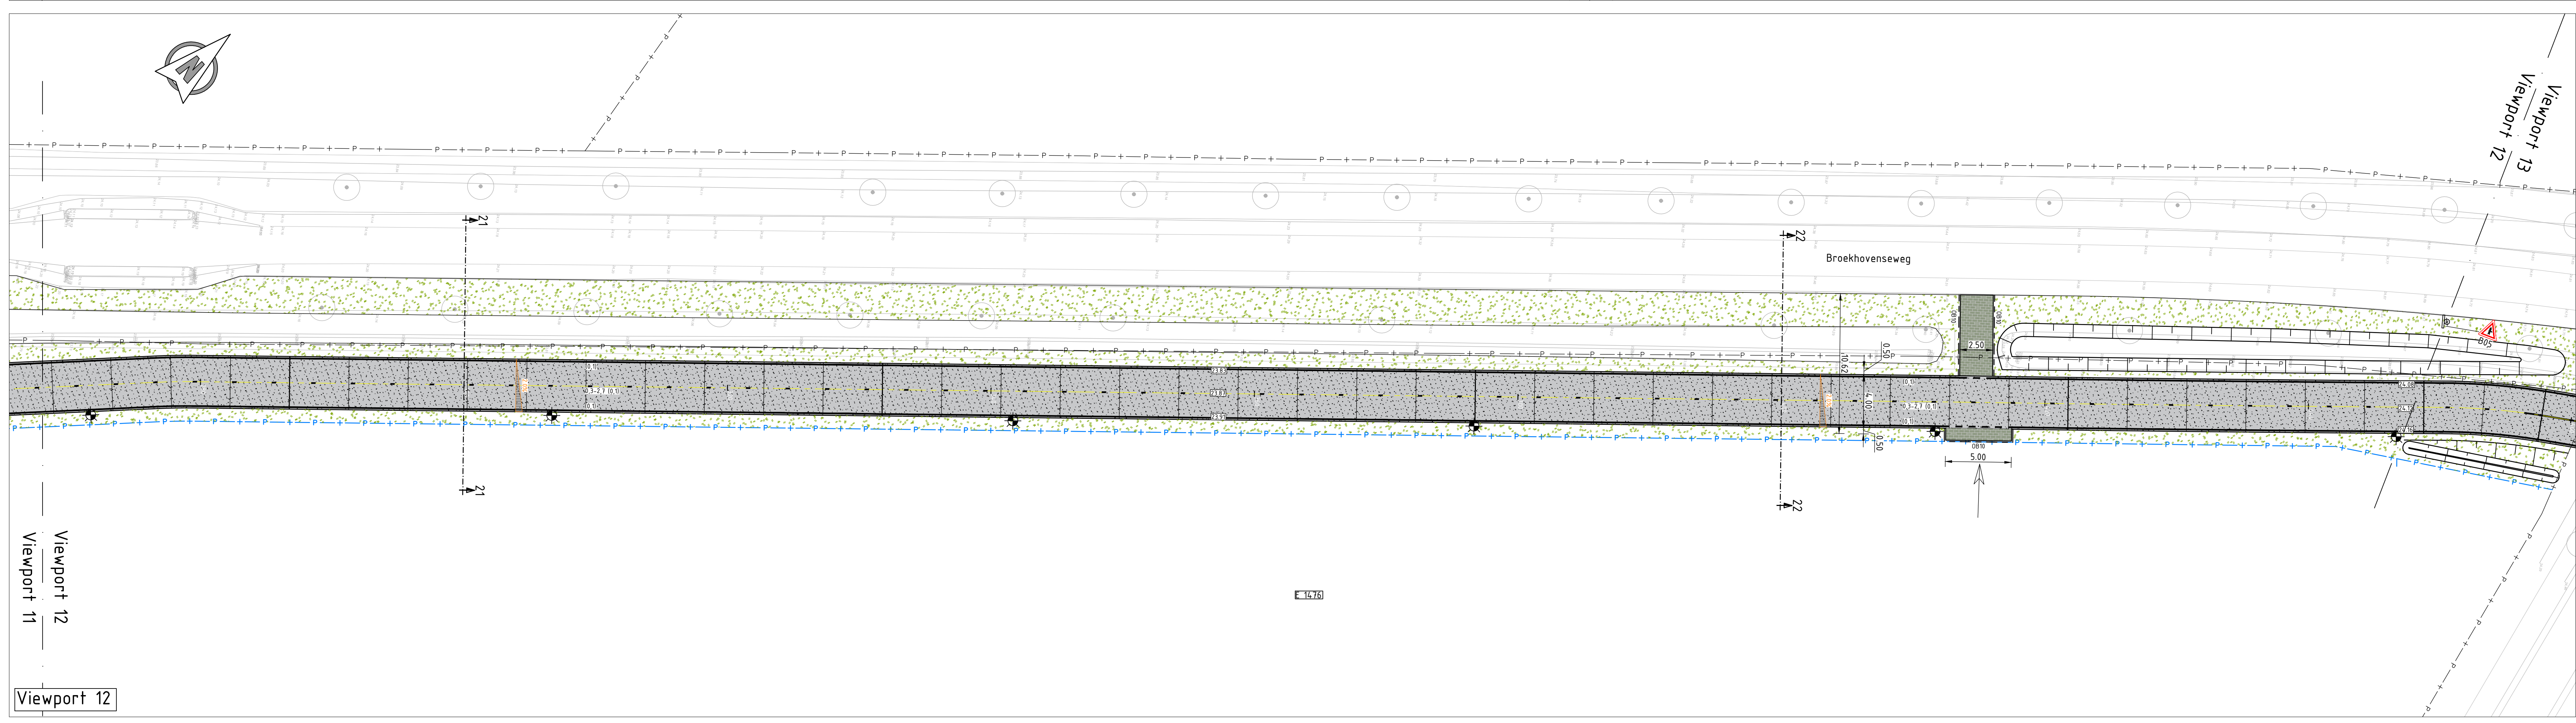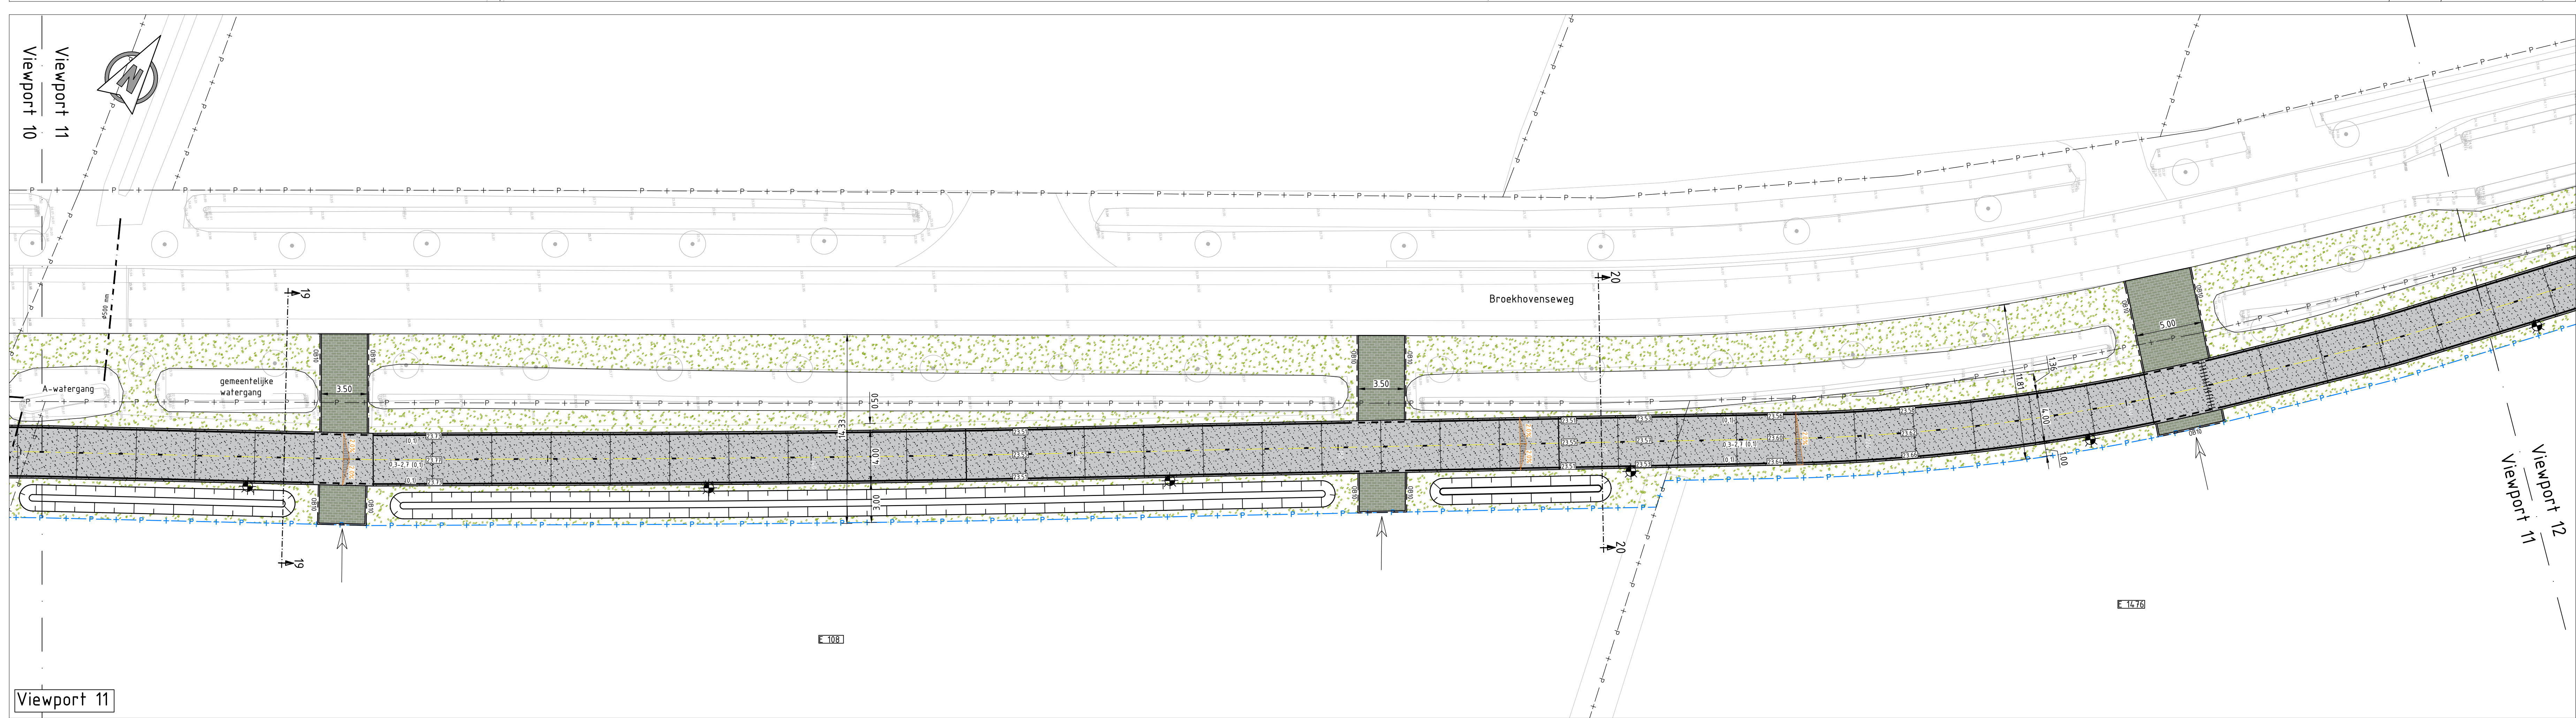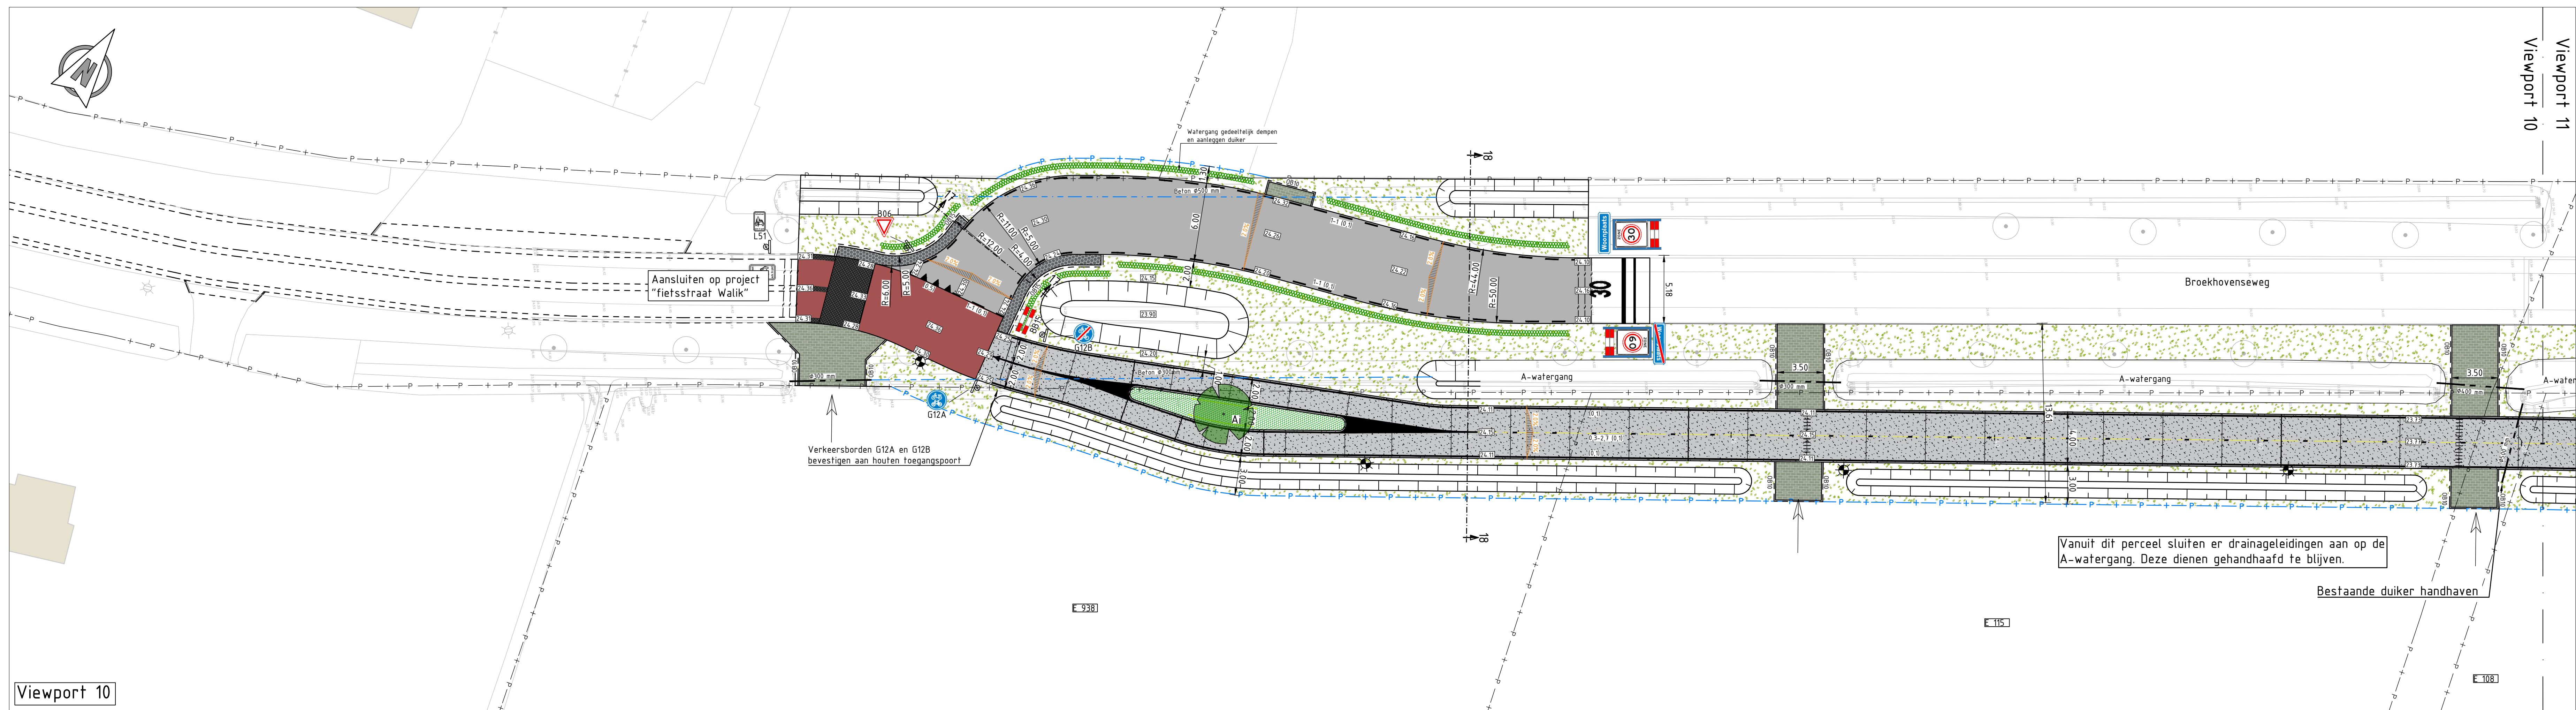

- LEGENDA**
- Bestaande situatie
 - Nieuwe situatie
 - Bestaande perceelgrens
 - Nieuwe perceelgrens
 - Bestaande inrit
 - Metring overeenkomstig met het verticaal alignment, zie tekening 381
 - Fietspad, beton kleur grijs, zie details
 - Rijbaan, asfalt, zie dwarsprofielen voor opbouw
 - Inrit, grasbetontegels 600x400x100mm vormkassen A
 - halfsteensverband, kleur grijs
 - Bochtverbreding, koperlakkleien 160x160x120mm
 - Rammelstrook, straatprint in asfalt, betonstraatsteen keiformaat
 - halfsteensverband
 - Zijstrook, straatprint in bembeton, betonstraatsteen keiformaat
 - halfsteensverband, kleur antraciet
 - Rijbaan, asfalt met rode deklaag, zie dwarsprofiel 16 voor opbouw
 - Fietspad, betontegels 300x300 mm, kleur grijs
 - Rijbaan, BSS KF keperverband, kleur grijs
 - Berm, gras
 - Trapspleegsplezen, zie detail 6
 - Opsluitband 100x200mm
 - Opsluitband 150x250mm
 - Duiker incl. materiaal en diameter, hoogte te bepalen in het werk, ca. 5 cm boven bodem watgang
 - Bestaande te handhaven duiker incl. materiaal en diameter
 - Watgang / talud
 - Nieuwe hoogte t.o.v. NAP
 - Bestaande hoogte t.o.v. NAP
 - Verkanting incl. afschotpercentage
 - Markering, 2,70-0,30 asmarkering thermoplast, dikte 0,10 m
 - Markering, asmarkering en kantmarkering thermoplast, dikte 0,10 m
 - Markering, dwarsmarkering thermoplast, dikte 0,15 m
 - Markering, dwarsmarkering thermoplast, dikte 0,30 m
 - Markering, 30 benummering, zie detail 7
 - Markering, 1-1 dwarsmarkering, thermoplast op asfalt / beton, BSS KF-wit in elementenverharding, dikte 0,10 m
 - Markering, haaiantanden thermoplast, hoogte 0,50 m
 - Markering, haaiantandtegels, hoogte 0,50 m
 - Markering, blokmarkering, zwart/wit tegels 500x500x80mm
 - Markering, 0,50 - 0,50 kanalisatiestepen thermoplast, dikte 0,10 m
 - Markering, haaiantanden thermoplast, hoogte 0,30 m
 - Markering, haaiantandtegels, hoogte 0,30 m
 - "Houten toegangspoort fietspad", tekst op poort n.t.b.
 - Nieuw te plaatsen lichtmast, schematische weergave, exacte positie n.t.b. o.b.v. verlichtingsberekening door derden
 - Nieuwe bebording incl. flespaal (indien anders aangegeven), richting en bordnummer
 - Bestaande bebording handhaven / verplaatsen incl. flespaal, richting en bordnummer
 - Schijfvoeg
 - Dilatatievoeg
 - Verdeuvelde schijfvoeg
 - Beplantingsvak; gemengde (blok)haag, maat 80-100
 - Bestaande uit:
 - Rosa rubiginosa (20%)
 - Ligustrum vulgare (20%)
 - Cornus sanguinea (20%)
 - Cornus mas (20%)
 - Euonymus europaeus (20%)
 - Aanbrengen WB/BB 100/1,5 CIRC "Rootblock Circular" h=1000mm
 - Aanbrengen haag, type Acer campestre (Veldesdoorn), maat 80-100;
 - Nieuwe boom, maat 18-20, soort:
 - Ul: Ulmus laevis (Fladderiep)
 - Qp: Quercus petraea (Winteroek)
 - Al: Alnus incana (Witte els)
 - Bestaande boom

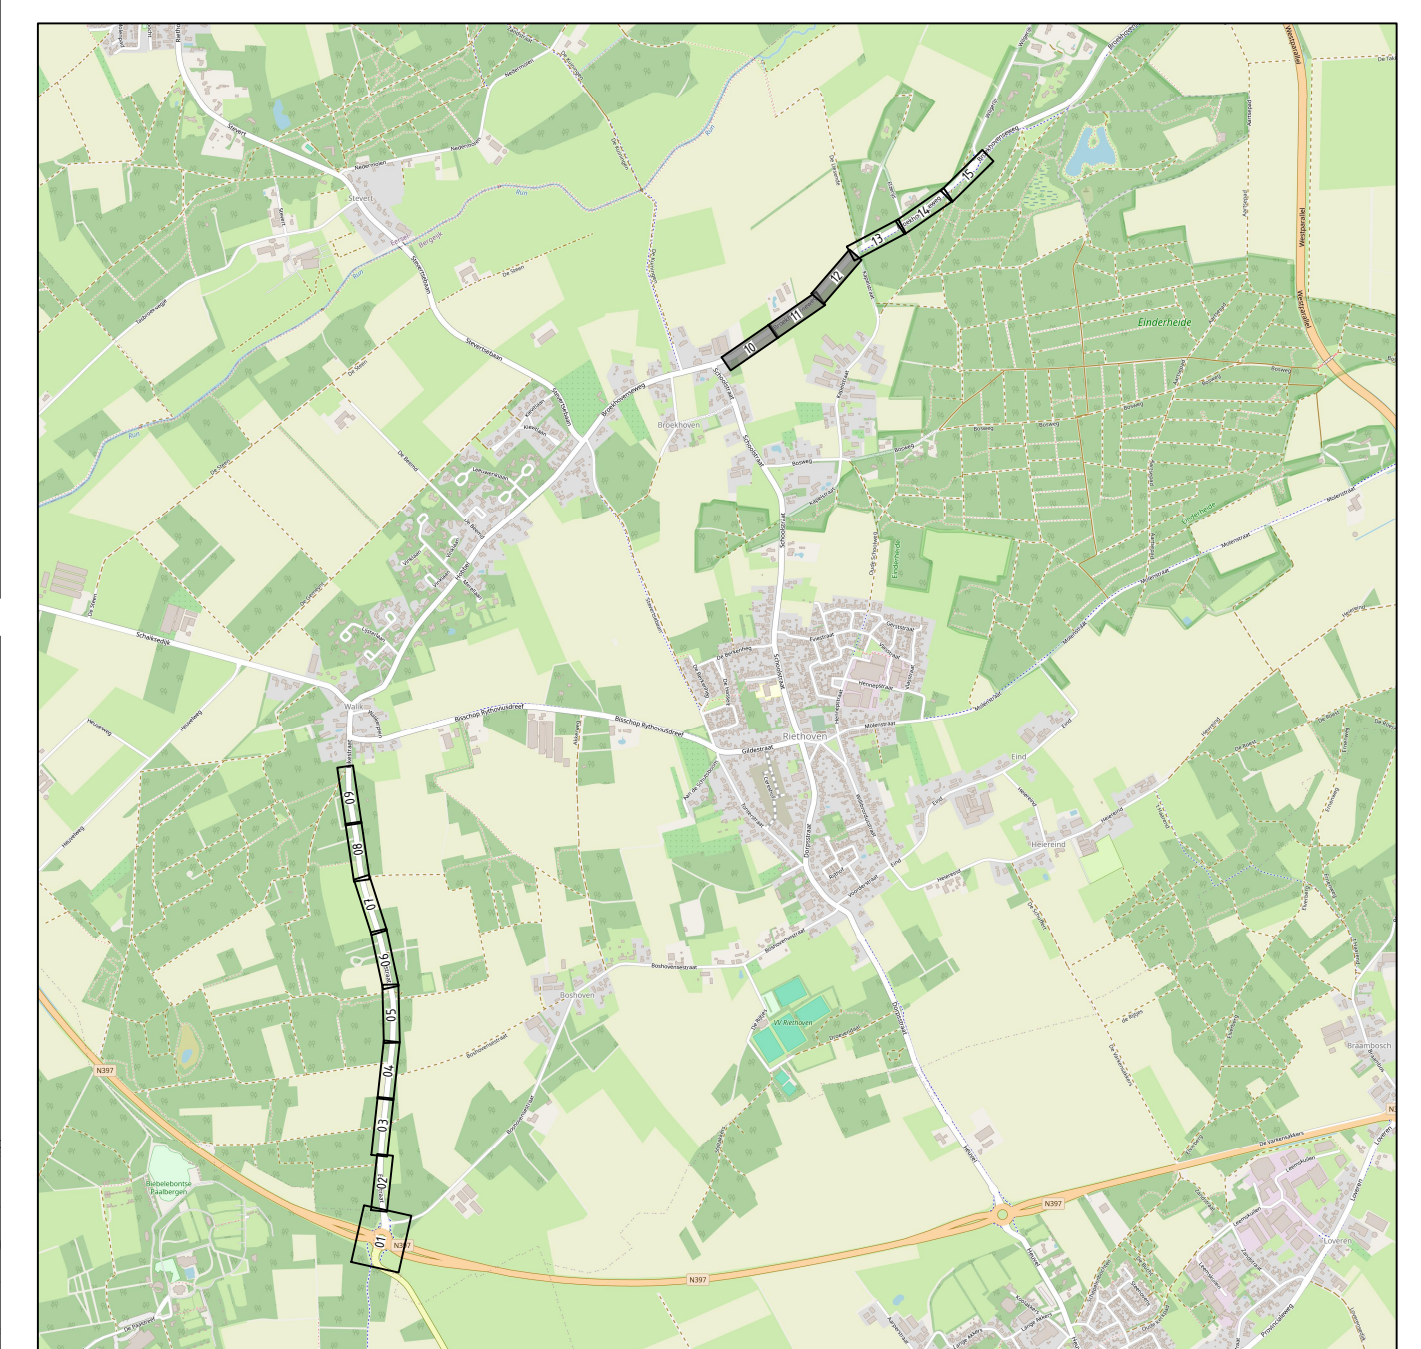


Opmerkingen:
Maten in meters tenzij anders vermeld
Hoogte maten in meters t.o.v. NAP

Schaal 1:200
0 m 2 m 4 m 6 m 8 m 10 m

PROJECT	Fietspad Eikestraat - Broekhovenseweg	PROJECTNR	INFR250386
ONDERDEEL	Bestekstekeningen Nieuwe situatie Broekhovenseweg	TECHNIEK	380
VERSIE	A	BLADNR	5 van 6
DATUM	12-08-2025	GECONTROLEERD	HW
GETEKEND	RS	GEZEN	TC
STATUS	CONCEPT	SCHAAL	1:200
FORMAAT	A0		

OPGEVER: Gemeente Bergeijk

iv-infra b.v.
Pettelaarspark 10-15
5276 GP 't-Hertogenbosch
Nederland
T +31 (0) 463 2300
www.iv-infra.nl

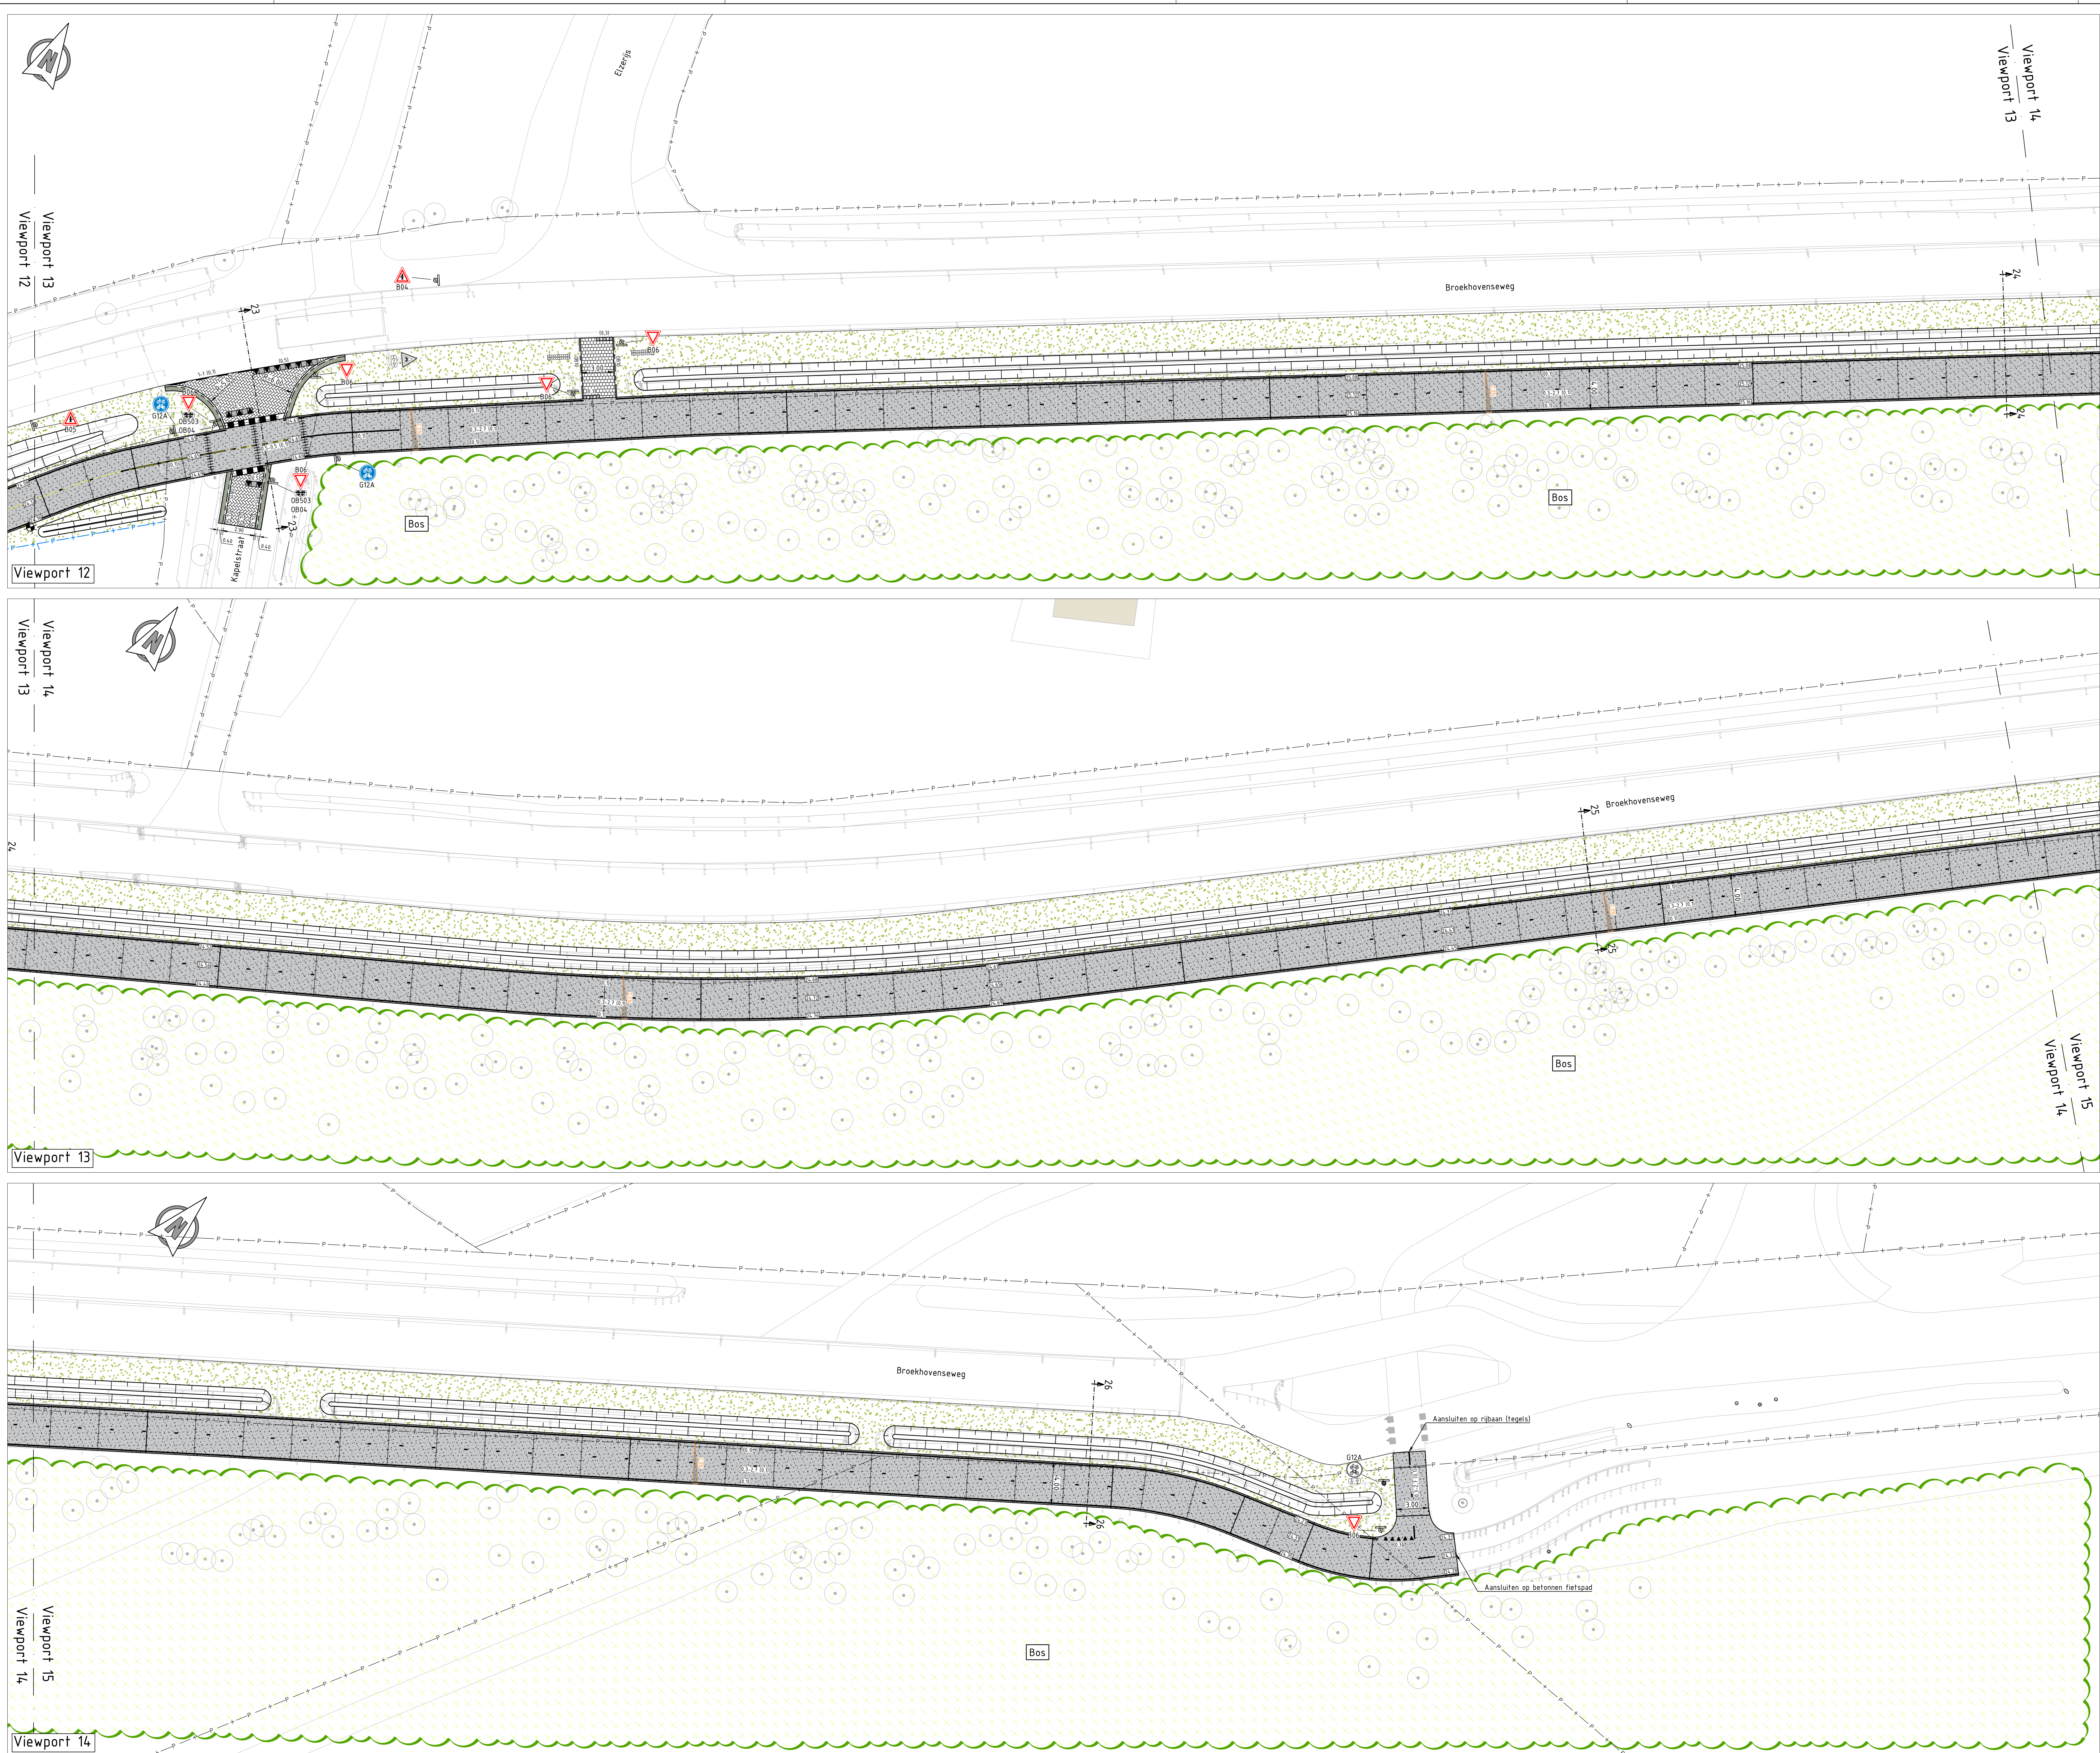

LEGENDA

Bestaande situatie

Nieuwe situatie

Bestaande perceelgrens

Nieuwe perceelgrens

Bestaande init

Metring overeenkomstig met het verticaal alignment, zie tekening 381

Fietspad, beton kleur grijs, zie details

Rijbaan, asfalt, zie dwarsprofielen voor opbouw

Inrit, grasbetontegels 600x400x100mm vormklasse A

halfsteensverband, kleur grijs

Bochtverbreiding, koperlakkies 160x160x120mm

Rammelsstrook, streepprint in asfalt, betonstraatsteen keifmaat

halfsteensverband, kleur antraciet

Rijbaan, asfalt met rode deklaag, zie dwarsprofiel 16 voor opbouw

Fietspad, betontegels 300x300 mm, kleur grijs

Rijbaan, BSS KF keperverband, kleur grijs

Berm, gras

Trapsgevijsfrezen, zie detail 6

Opsluitband 100x200mm

Opsluitband 150x250mm

Duker incl. materiaal en diameter, hoogte te bepalen in het werk, ca. 5 cm boven bodem watergang

Watergang / talud

Nieuwe hoogte t.o.v. NAP

Bestaande hoogte t.o.v. NAP

Verkorting incl. afschotpercentage

Markering, 2,70-0,30 asmmerking thermoplast, dikte 0,10 m

Markering, asmmerking en kantmarkering thermoplast, dikte 0,10 m

Markering, dwarsmarkering thermoplast, dikte 0,15 m

Markering, dwarsmarkering thermoplast, dikte 0,30 m

Markering, 30 benummering, zie detail 7

Markering, 1-1 dwarsmarkering, thermoplast op asfalt / beton, BSS KF wit in elementverharding, dikte 0,10 m

Markering, haaiantanden thermoplast, hoogte 0,50 m

Markering, haaiantandtegels, hoogte 0,50 m

Markering, blokmarkering, zwart/wit tegels 500x500x80mm

Markering, 0,50 - 0,50 kanalisatiebepalen thermoplast, dikte 0,10 m

Markering, haaiantanden thermoplast, hoogte 0,30 m

Markering, haaiantandtegels, hoogte 0,30 m

“Houten toegangspoor fietspad”, tekst op poort n.l.b.

Nieuw te plaatsen lichtmaat, schematische weergave, exacte positie n.l.b. o.b.v. verlichtingsberekening door derden

Nieuwe bebordig incl. flespaal (indien anders aangegeven), richting en bordnummer

Bestaande bebordig handhaven / verplaatsen incl. flespaal, richting en bordnummer

Schijnvoeg

Dilatatievoeg

Verdeuvelde schijnvoeg

Bepantingsvak; gemengde (blok)haag, maat 80-100

Bestaande uit:

- Rosa rubiginosa (20%)
- Ligustrum vulgare (20%)
- Cornus sanguinea (20%)
- Cornus mas (20%)
- Euonymus europaeus (20%)

Aanbrengen WB/BB 100/1,5 CIRG “Rootblock Circular” h=1000mm

Aanbrengen haag, type Acer campstre (Veldesdoorn), maat 80-100.

Nieuwe boom, maat 18-20, soort:

Ul: Ulmus laevis (Pladderap)

Qr: Quercus petraea (Winteresek)

Al: Alnus incana (Witte els)

Bestaande boom

Opmerkingen:
Meten in meters tenzij anders vermeld
Hoogte meten in meters t.o.v. N.A.P.

Schaal 1:200

0 m 2 m 4 m 6 m 8 m 10 m

OPGEVER	Gemeente Bergijk	PROJECT	Fietspad Eikestraat - Broekhovenseweg	ONDERDEEL	Bestekstekeningen Nieuwe situatie Broekhovenseweg	TECHNISCH	380
VERSI	A	GECONTROLEERD	HW	PROJECTNR	INFR250386	BLADNR	6 van 6
STATUS	CONCEPT	SCHAAL	1:200	TECHNISCH			
FORMAAT	A0						

iv-infra b.v.

Petitepark 10-15

5216 GP - Heteropendrecht

T +31 18 343 3300

www.iv-infra.nl