




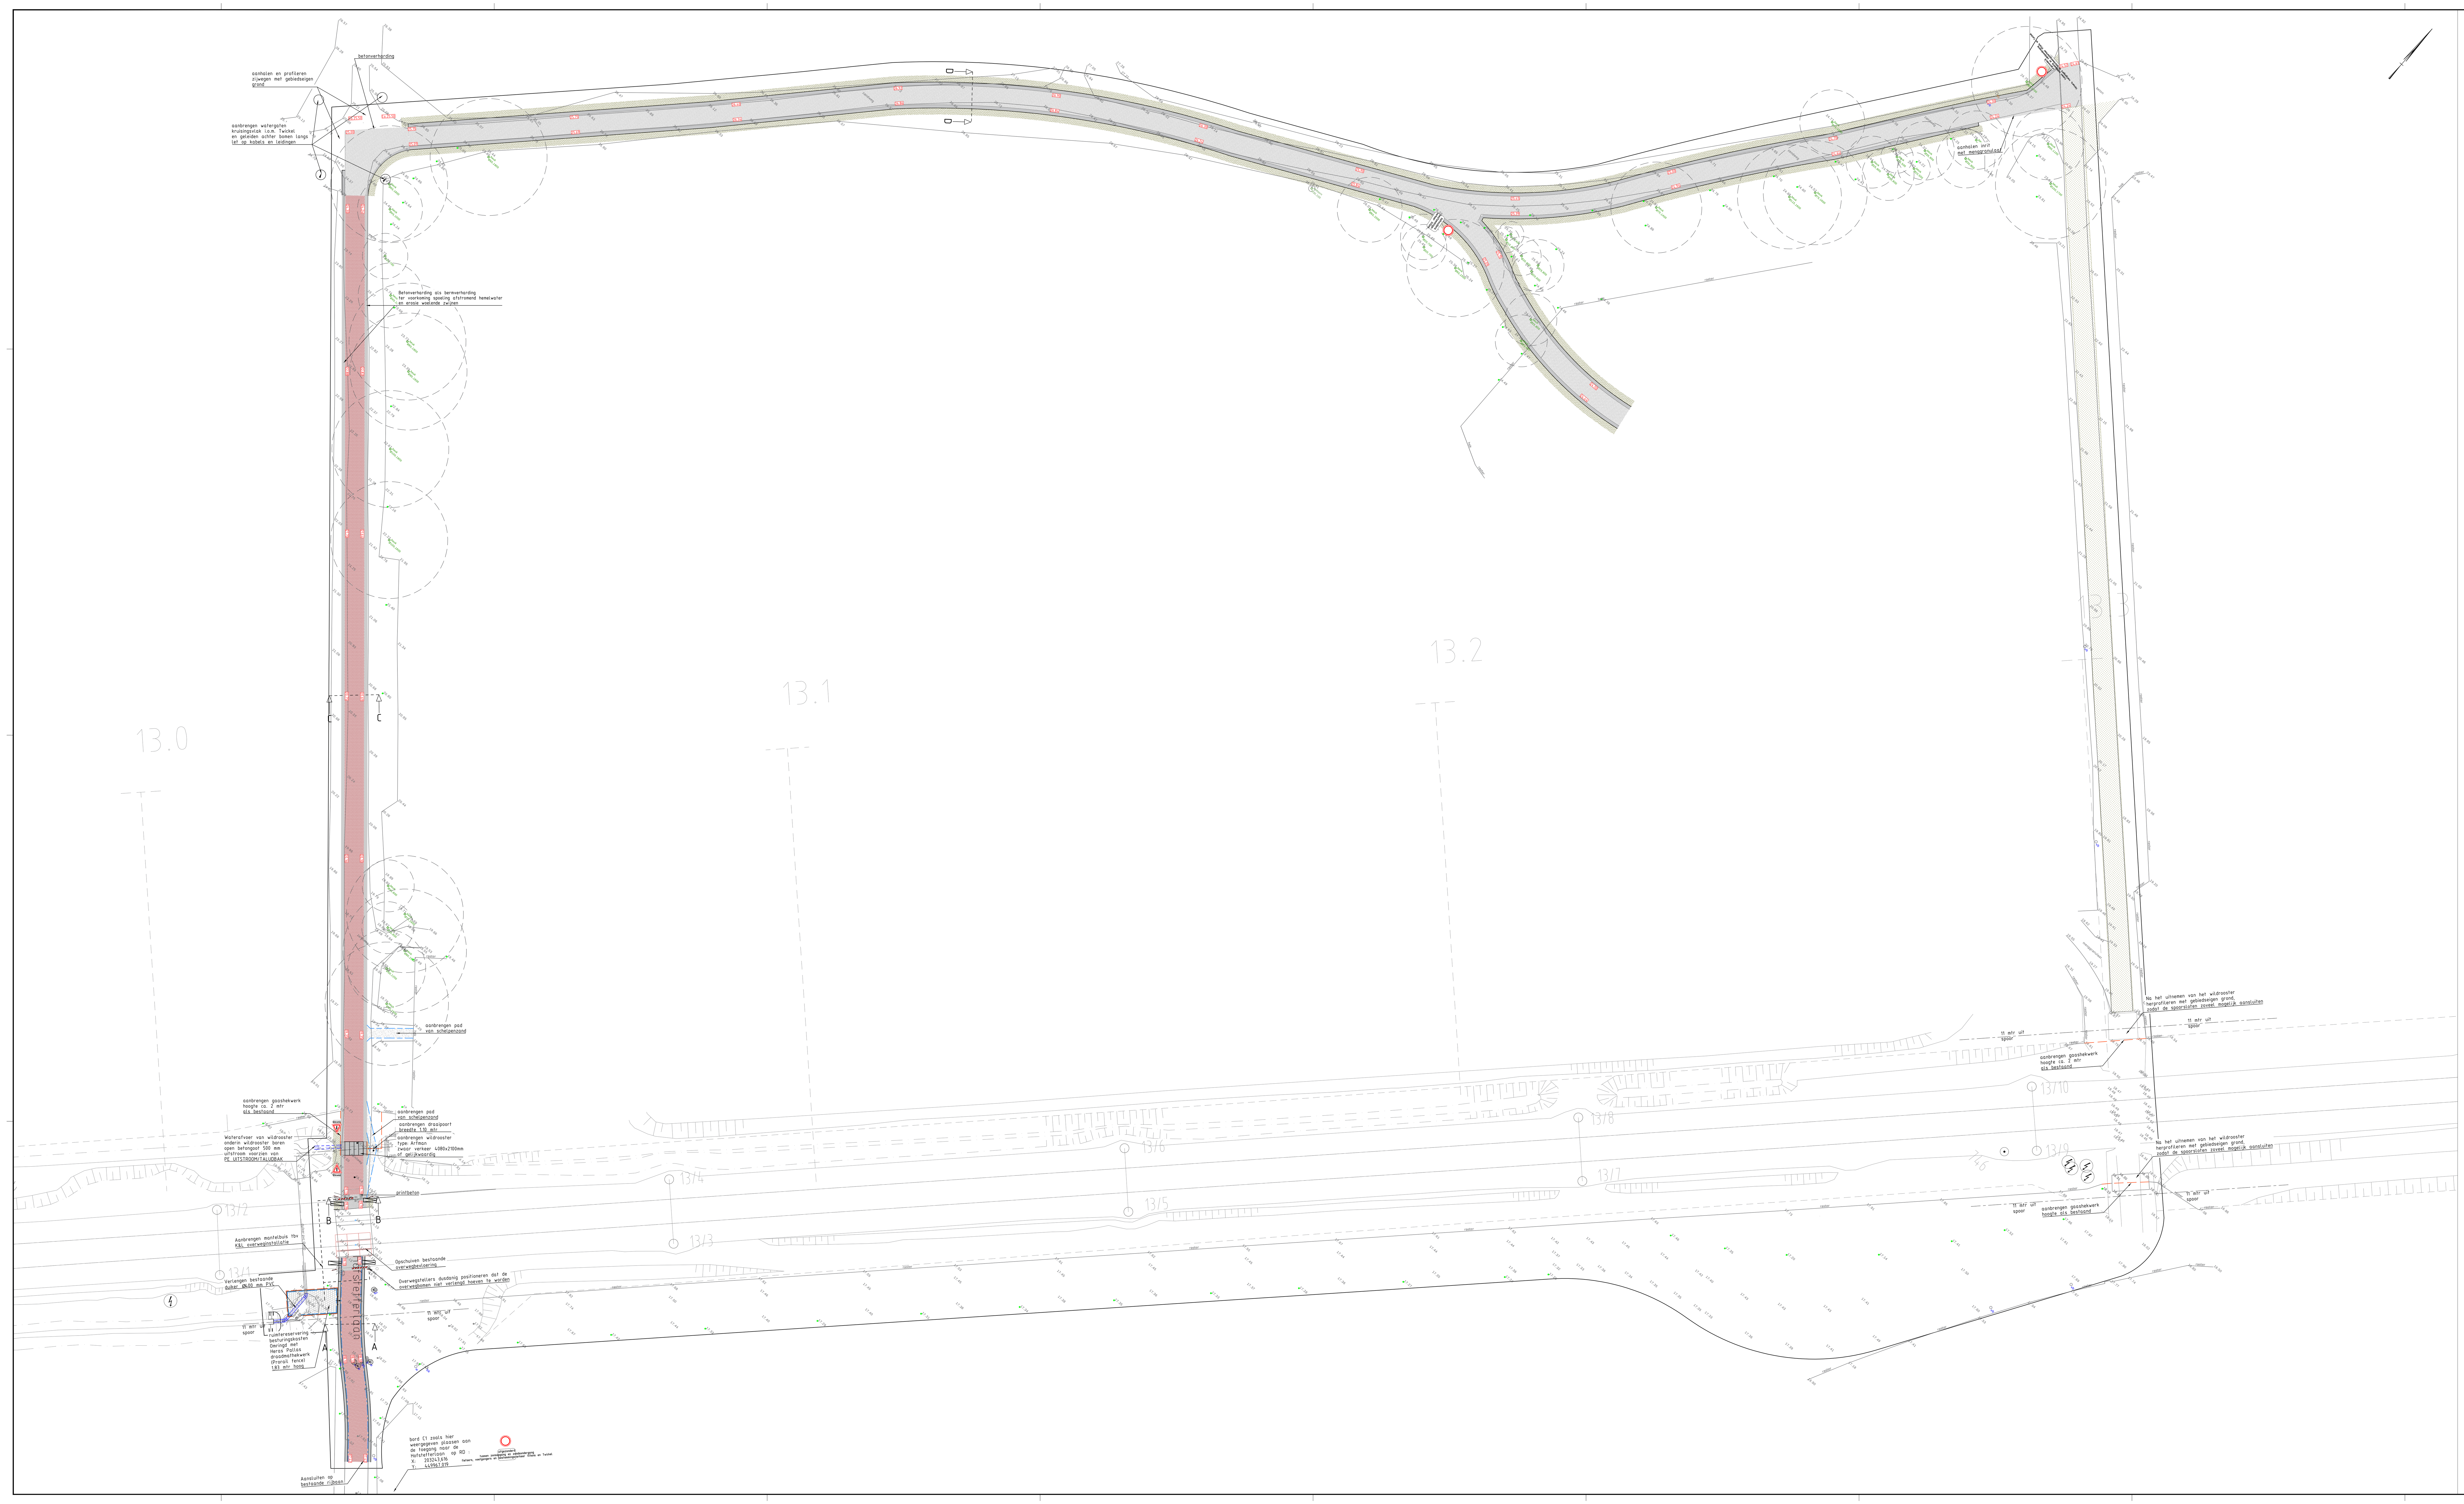


Principe voorbeeld van een Arfman wildrooster met aansluitend Arfman hekwerk

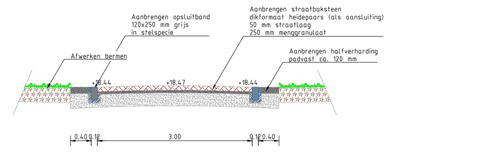


Dwarsprofiel A-A
Schaal 1:50

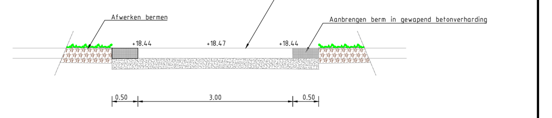

Dwarsprofiel B-B
Schaal 1:50

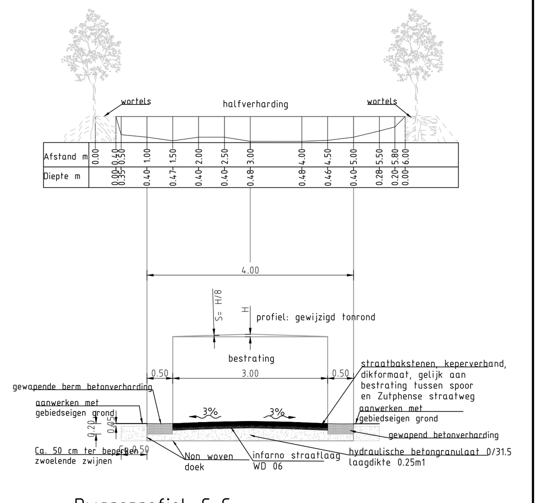

Dwarsprofiel C-C
Schaal 1:50

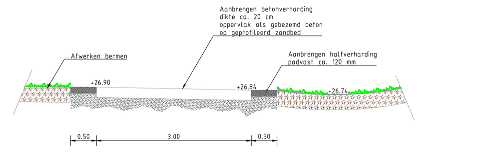

Dwarsprofiel D-D
Schaal 1:50

LEGENDA

Bestaand
- BGT-ondergrond

Nieuw (waterhuishouding)
- Aanbrengen open betonnen goot, 500 mm breed

Nieuw (verharding)
- Betonverharding in het werk gemaakt d.m.v. slipvormpaver, dikte ca. 20 cm
- Straatbakstenen dikformaat keperverband rood
- Betonstraatstenen keiformaat halfsteensverband grijs
- Aanbrengen betontegels 300x300x60 mm halfsteensverband kleur: grijs
- Aanbrengen opsluitband in stelspecie 120x250 mm kleur: grijs
- Aanbrengen halfverharding 50 cm br. langs betonverharding 40 cm br. langs straatbakstenen
- Aanbrengen halfverharding Padvast geel

Nieuw (groen)
- Aanbrengen gebiedseigen teelaarde 30 cm
- Aanbrengen gebiedseigen teelaarde 30 cm, beplanten door Twickel

Nieuw (straatmeubilair)
- Aanbrengen verkeersbord met onderbord
- aanbrengen verkeersbord C1 gesloten verklaring met onderbord
- Aanbrengen wildrooster, type Arfman zwaar verkeer 4080x2100mm of gelijkwaardig

- Aanbrengen draaipoort breedte 1,10 mtr bijpassend bij het gaashekwerk
- Aanbrengen draadmat hoogte 1.42 meter
- Aanbrengen draadmat hoogte 1.82 meter
- Aanbrengen draadmat hoogte 2.02 meter
- Aanbrengen gaashekwerk hoogte ca. 2 mtr als bestaand
- Verplaatsen overwegboom met Andreaskruisen
- Aanbrengen schrikhek
- Terugplaatsen bestaande oplooprooster

Algemeen
- Aanleghoogte in NAP
- Werkgrens

Opdrachtgever	ProRail								
Project	Overwegmaatregelen Rheden								
Onderdeel	Overzichtstekening Overweg Hofstetterlaan aanbrengen								
Tekeningnummer	200160-16	Formaat	A0x3	Schaal	1:200	Km	13.013 - 13.307	Rev / Fase / Status	2.0 / DO / Definitief
Projectnummer	359761	Projectnr. Opdrachtgever	R-389800	Datum	15-07-2021	Getekend	R. de Gans	Gecontroleerd / Vrijgegeven	R. Arends / M. van der Ploeg

Enktermorsweg 12
7636 RA Agelo
06 11 344 999
info@nieuwewemeinfra.nl
www.nieuwewemeinfra.nl
Nieuwe Weme Infra