



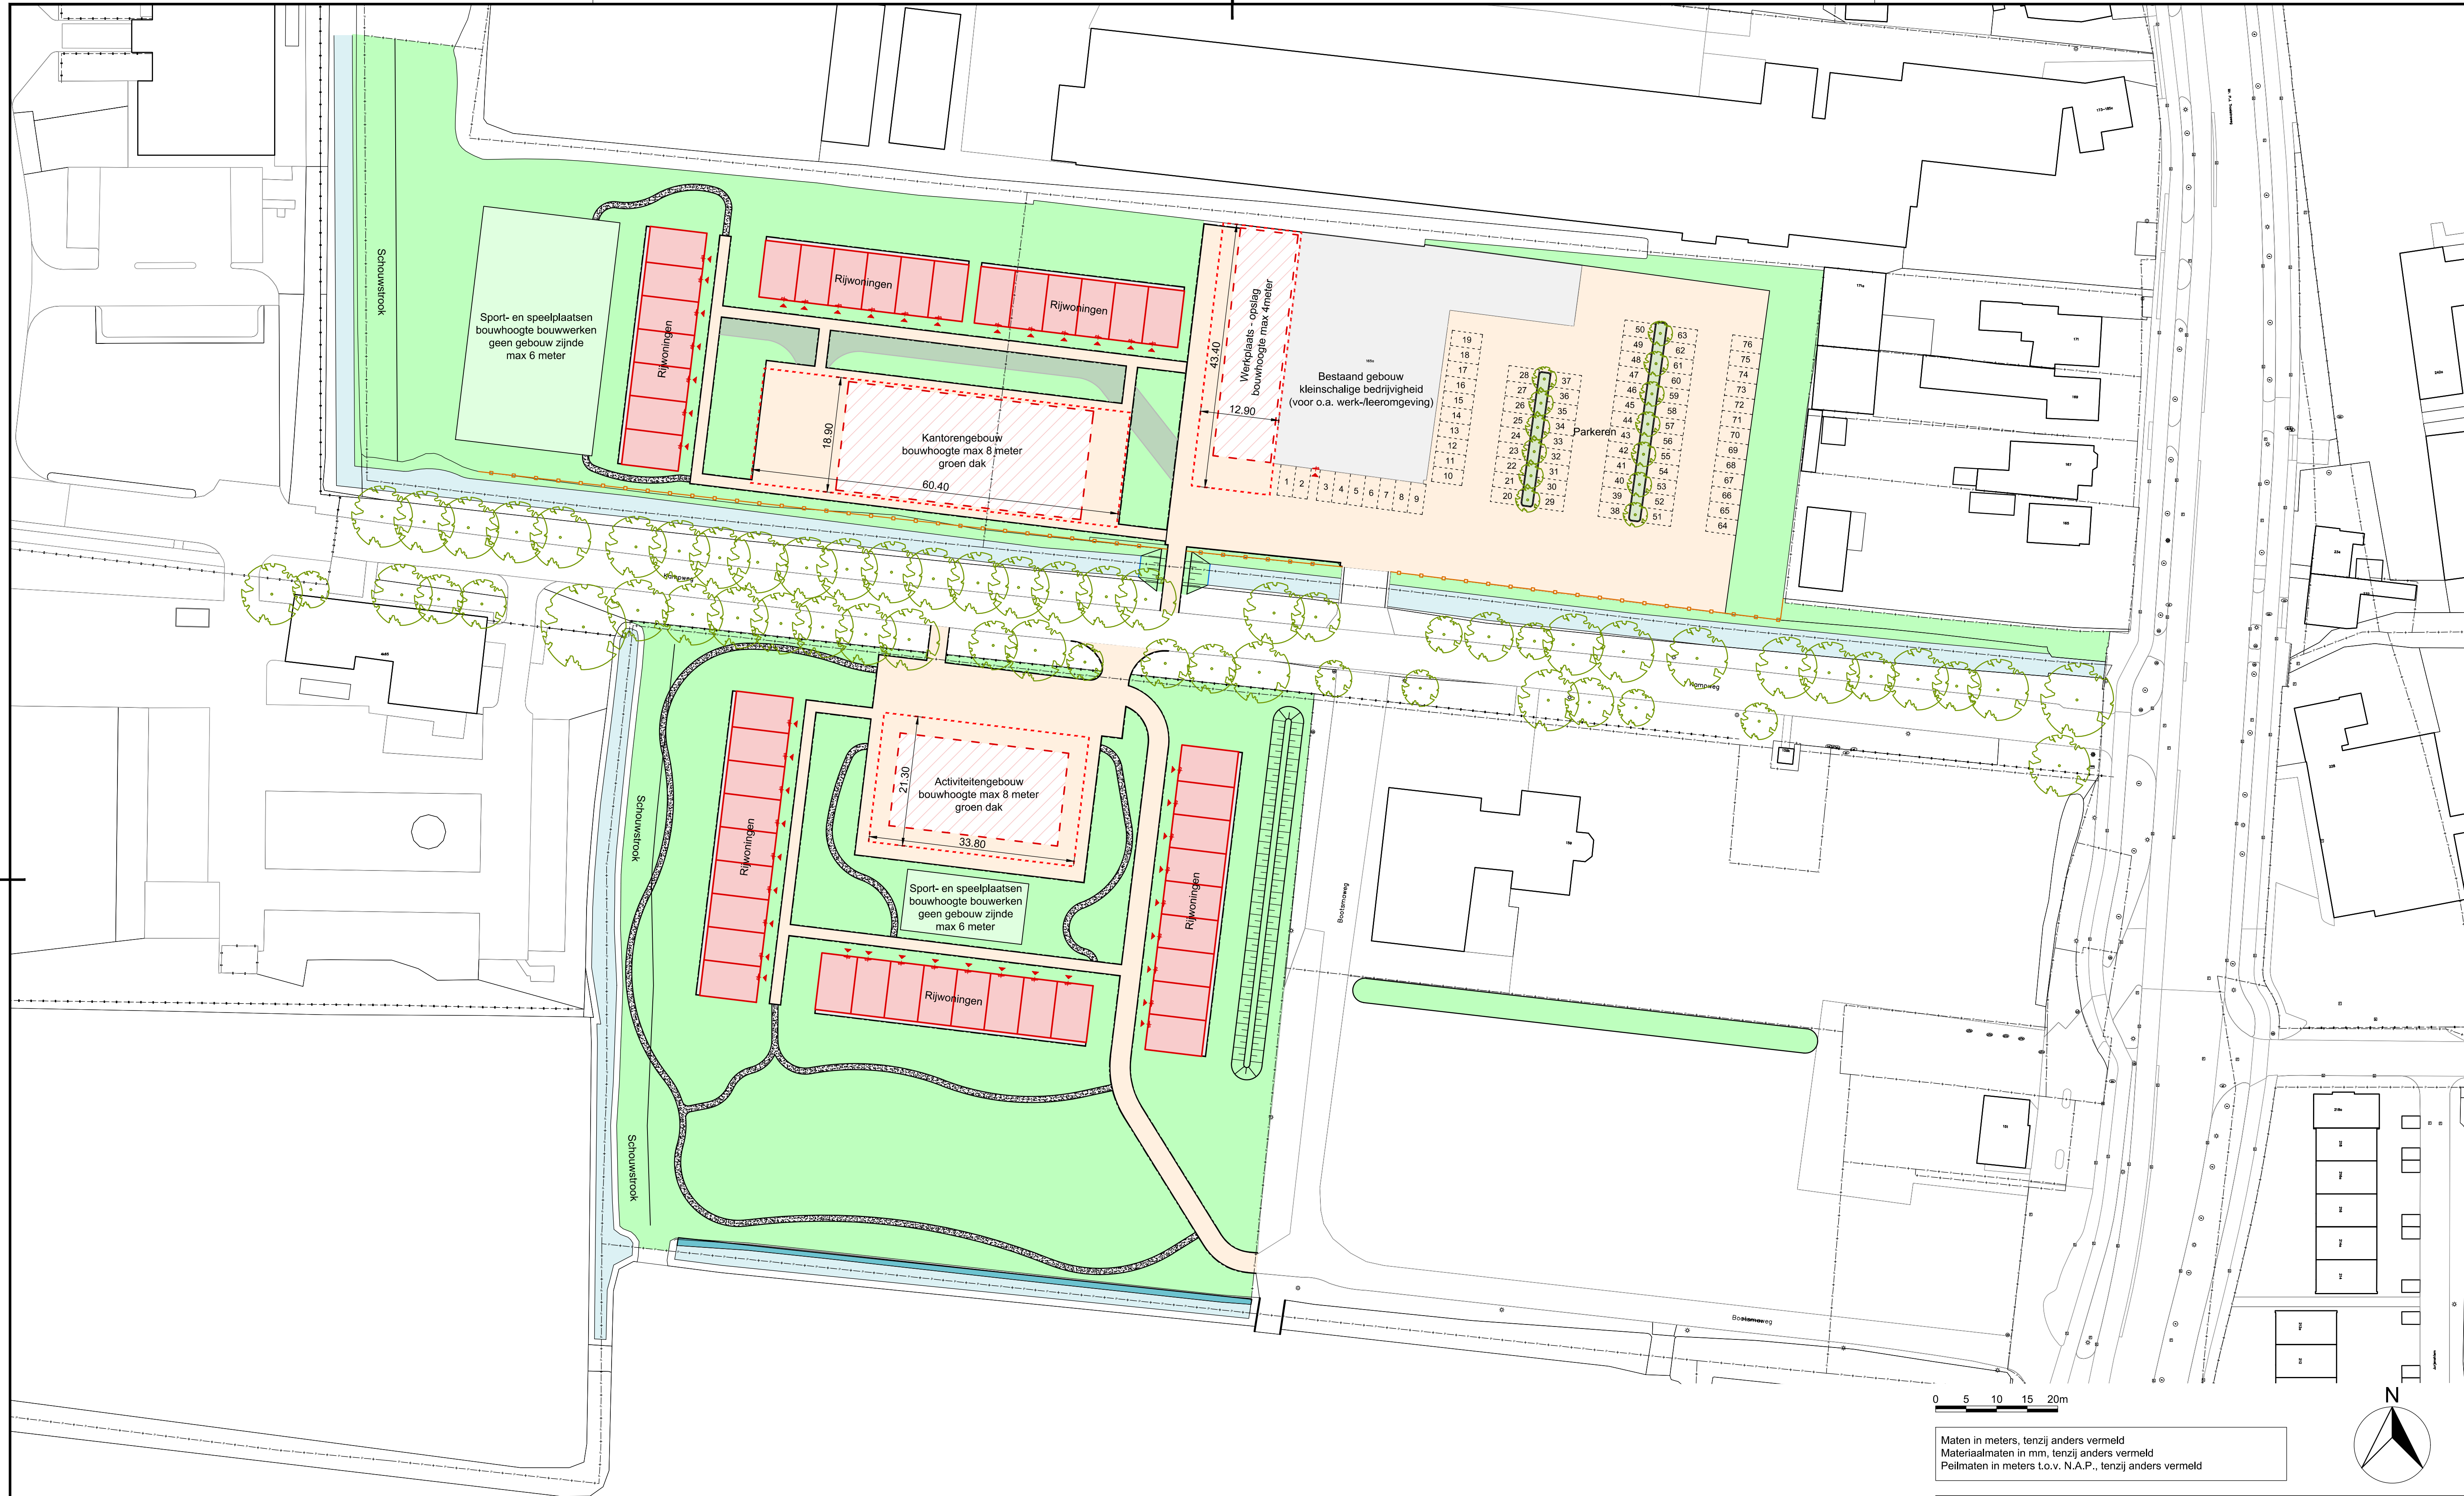


0 5 10 15 20m

Maten in meters, tenzij anders vermeld
Materiaalmaten in mm, tenzij anders vermeld
Peilmaten in meters t.o.v. N.A.P., tenzij anders vermeld

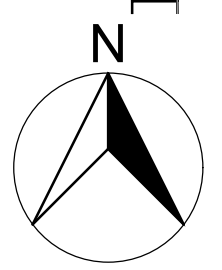

Legenda

- bebouwing
- bebouwing indicatief (n.t.b.)
- bouwvlak

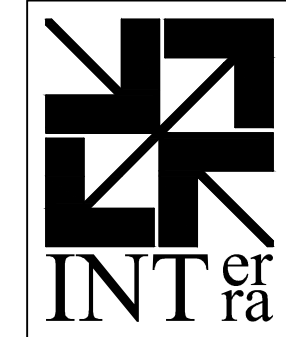

projectleiding | voorbereiding | directievoering
opdrachtgever:
Zwanenburg
project:
45 woningen COA Mr. P.J. Troelstraweg Leeuwarden
Matenplan

interra civiel
oer de feart 163
8502 cv joure
tel: (0513) 412418
info@interra.nl
www.interra.nl

onderdeel:		Situatietekening maatvoering COA gebouwen - act. strijdig gebruik			
getekend:	gecontroleerd:	blad	van	status:	
M. Lageveen	H. Lageveen	1	1	Concept	
projectnr:	besteknr:	schaal:	formaat:	tekeningnr:	datum:
-	-	1:500	A1	-	12-02-2024