



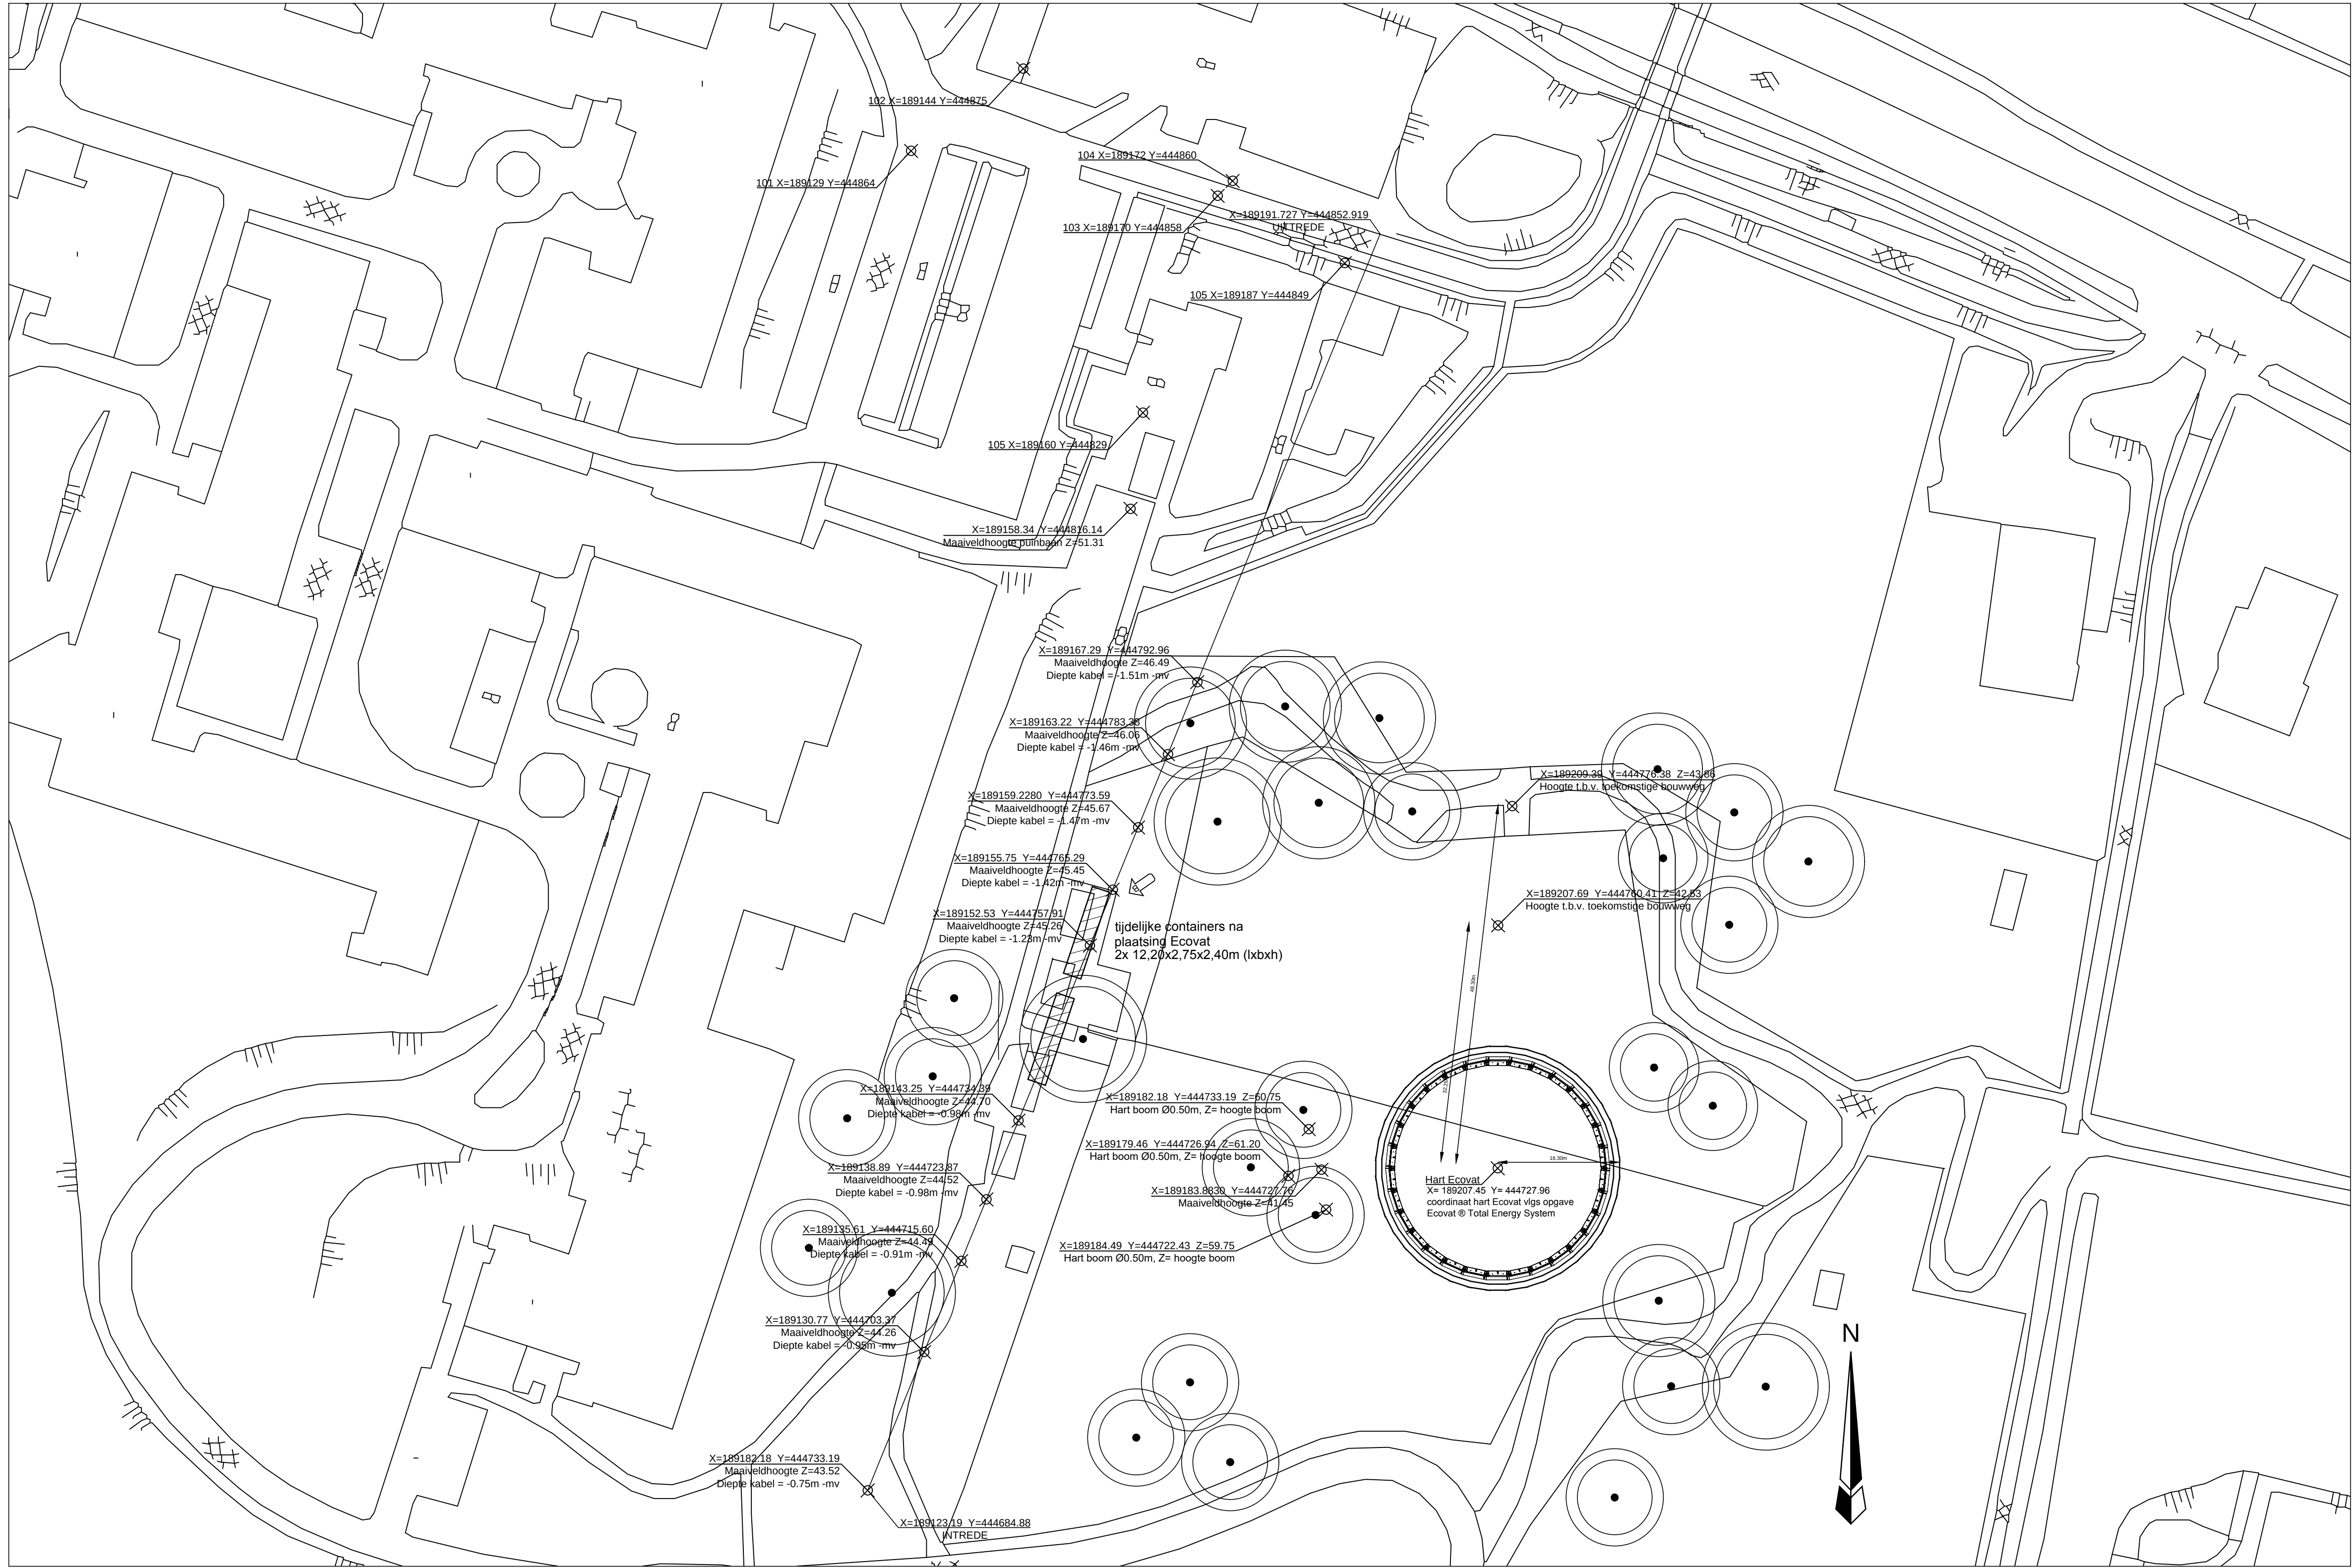

Rudgerstraat 10, 5408 AB Volkel
Telefoon: 0413 - 25 10 96
E-mail: info@verhoeven-leenders.nl
www.verhoeven-leenders.nl

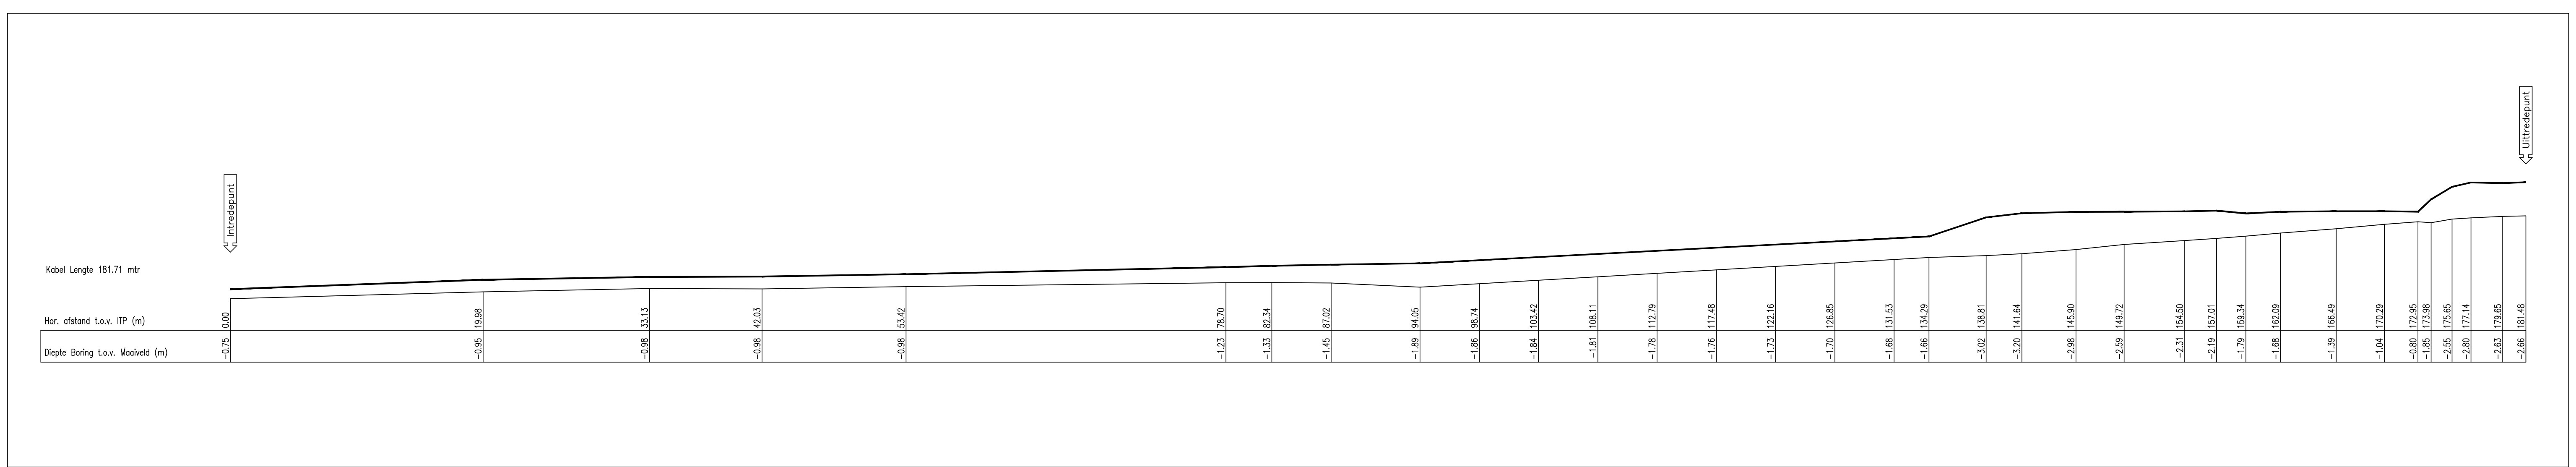

Project :
Ecovat L Het nieuwe dorp te Arnhem

Onderdeel :
Situatie tekening

In opdracht van :
Ecovat® Total Energy System

Architect :
Ecovat® Total Energy System

Get./Gez.: Constr.: Projectleider: Formaat: Schaal: Project nummer: Tekening nummer: Datum:
AH RH HV A1 1:500 16087 DO-101 06-09-2017

Status:
Definitief
Wijz.: Get.: Wijz.datum:
B TH 11-09-2017