
# Gemeente Arnhem Sectie D

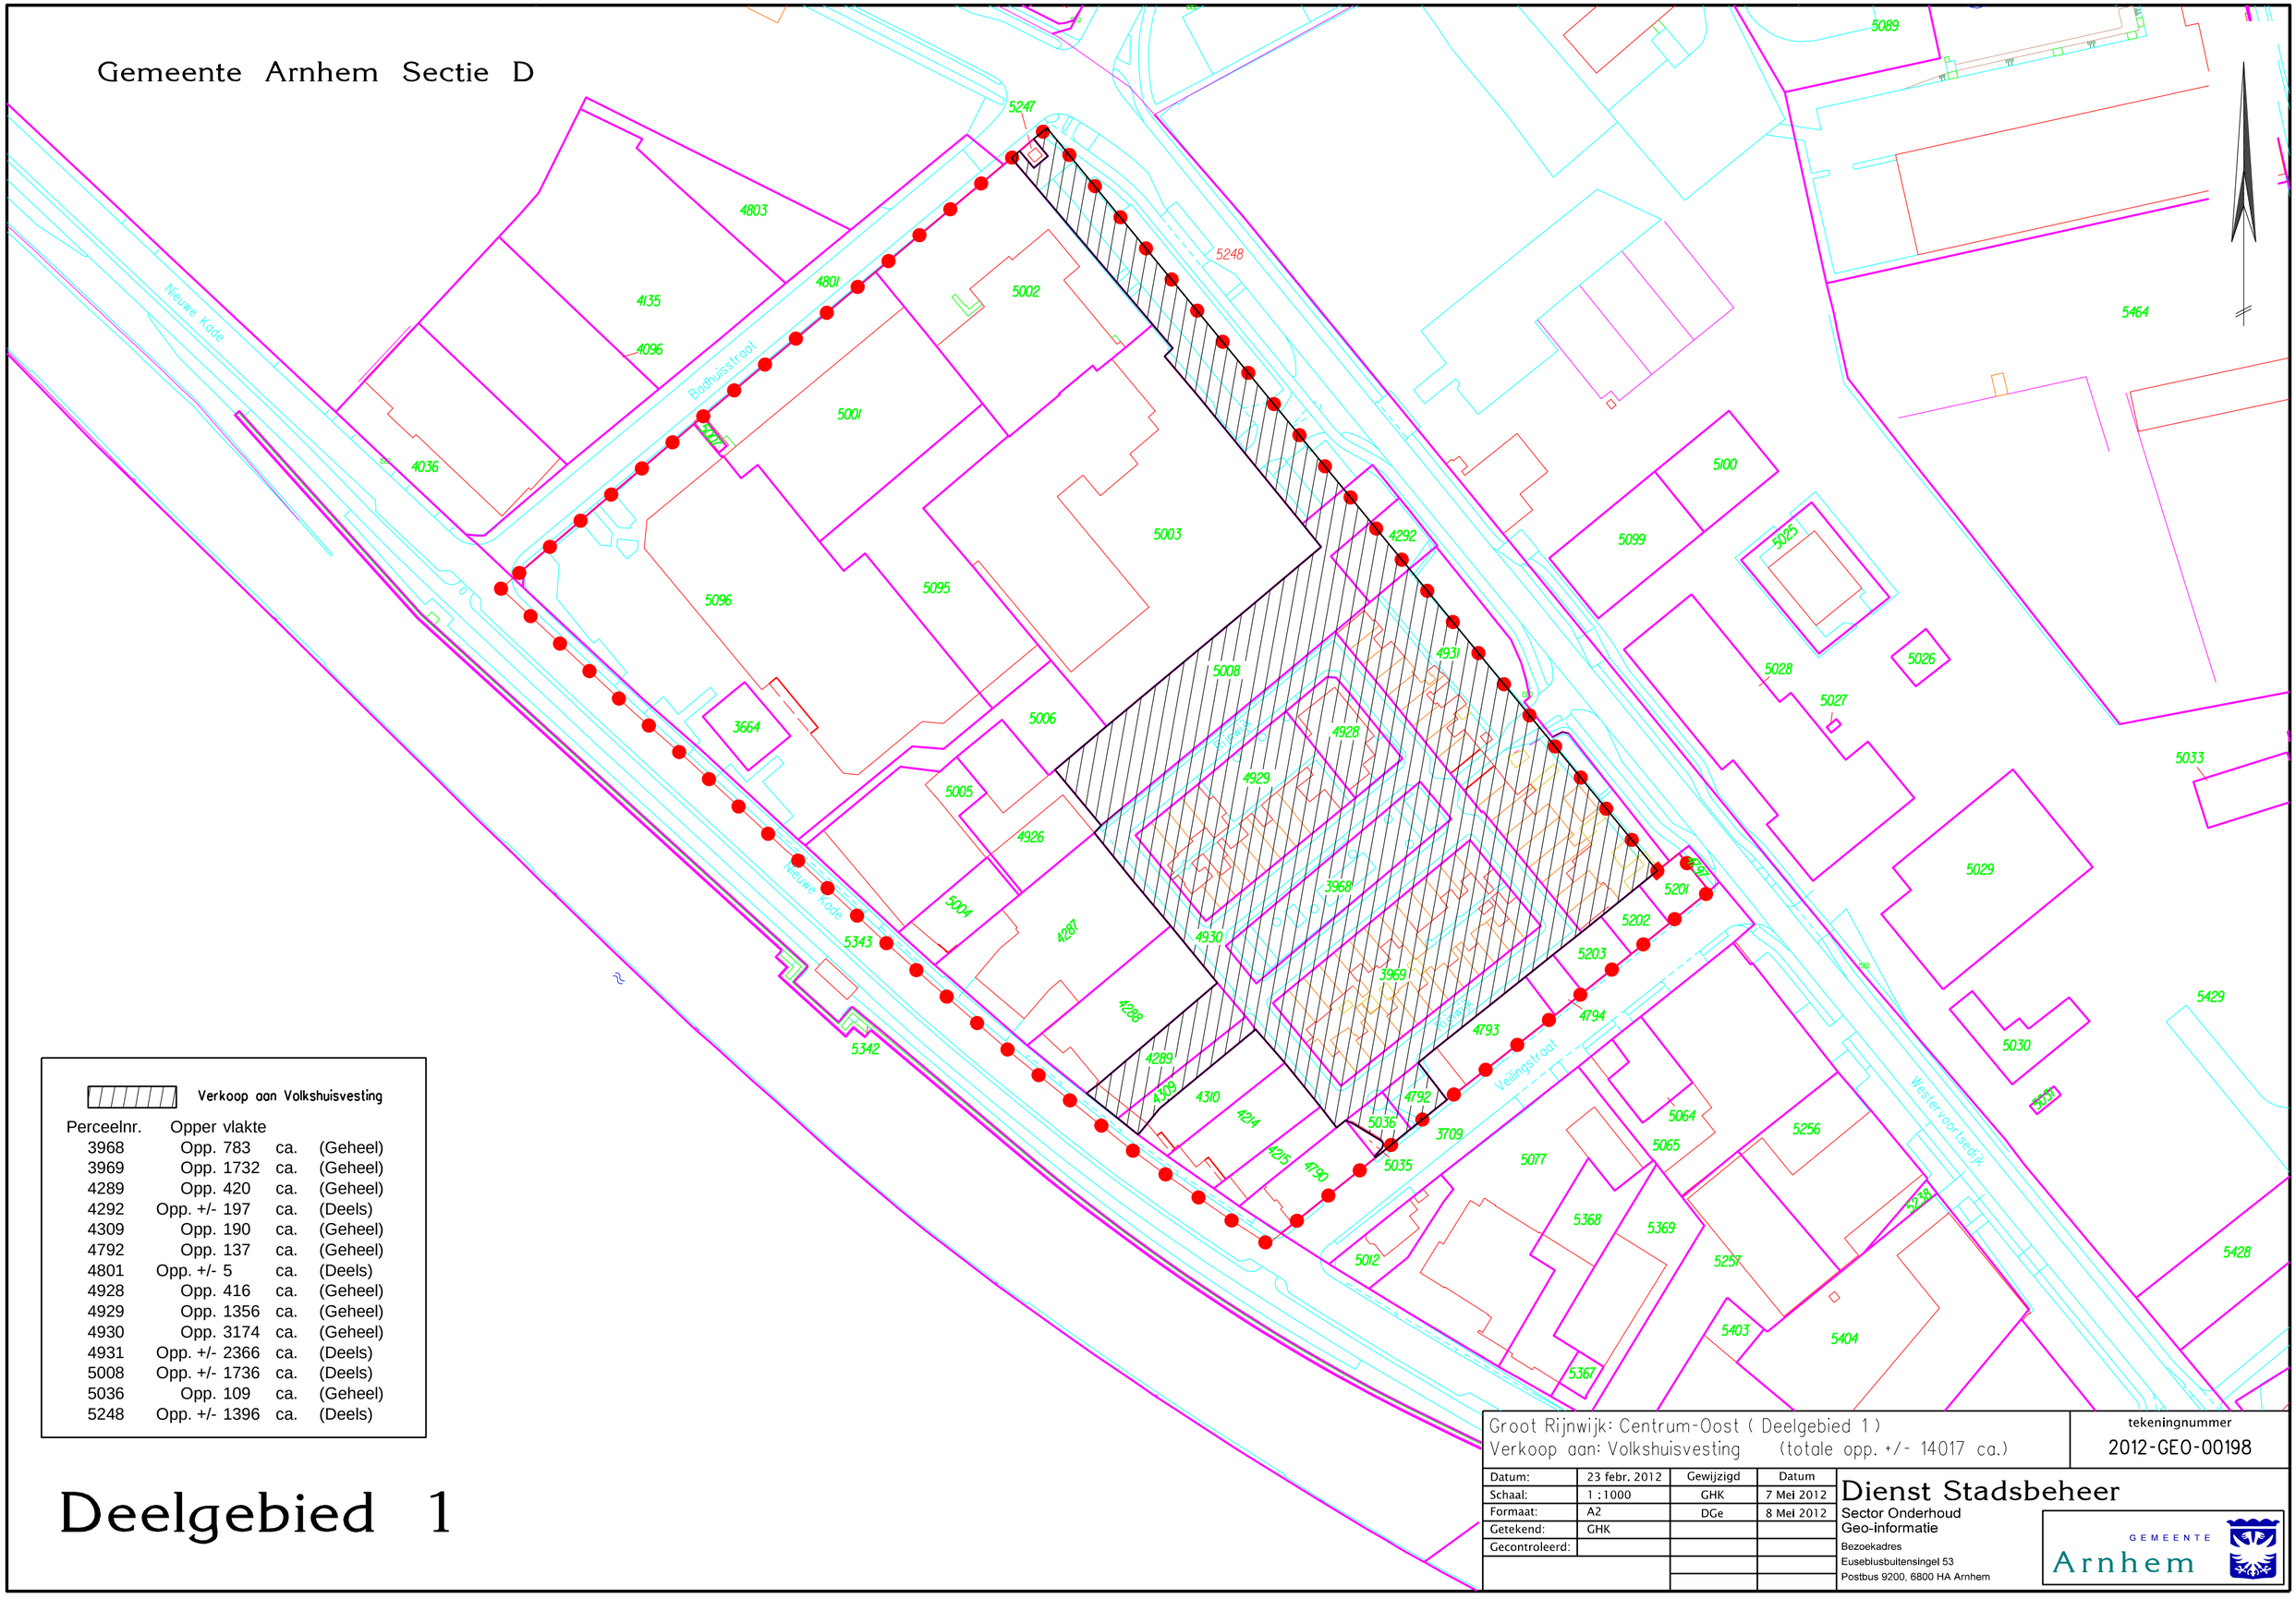


Verkoop aan Volkshuisvesting

| Perceelnr. | Opper vlakte | | |
|---|---|---|---|
| 3968 | Opp. 783 | ca. | (Geheel) |
| 3969 | Opp. 1732 | ca. | (Geheel) |
| 4289 | Opp. 420 | ca. | (Geheel) |
| 4292 | Opp. +/- 197 | ca. | (Deels) |
| 4309 | Opp. 190 | ca. | (Geheel) |
| 4792 | Opp. 137 | ca. | (Geheel) |
| 4801 | Opp. +/- 5 | ca. | (Deels) |
| 4928 | Opp. 416 | ca. | (Geheel) |
| 4929 | Opp. 1356 | ca. | (Geheel) |
| 4930 | Opp. 3174 | ca. | (Geheel) |
| 4931 | Opp. +/- 2366 | ca. | (Deels) |
| 5008 | Opp. +/- 1736 | ca. | (Deels) |
| 5036 | Opp. 109 | ca. | (Geheel) |
| 5248 | Opp. +/- 1396 | ca. | (Deels) |

# Deelgebied 1

Groot Rijnwijk: Centrum-Oost ( Deelgebied 1 )
Verkoop aan: Volkshuisvesting (totale opp. +/- 14017 ca.)

tekeningnummer
2012-GEO-00198

| | | | |
|---|---|---|---|
| Datum: | 23 febr. 2012 | Gewijzigd | Datum |
| Schaal: | 1 :1000 | GHK | 7 Mei 2012 |
| Formaat: | A2 | DGe | 8 Mei 2012 |
| Getekend: | GHK | | |
| Gecontroleerd: | | | |


Dienst Stadsbeheer
Sector Onderhoud
Geo-informatie
Bezoekadres
Eusebiusbuitensingel 53
Postbus 9200, 6800 HA Arnhem
GEMEENTE Arnhem