

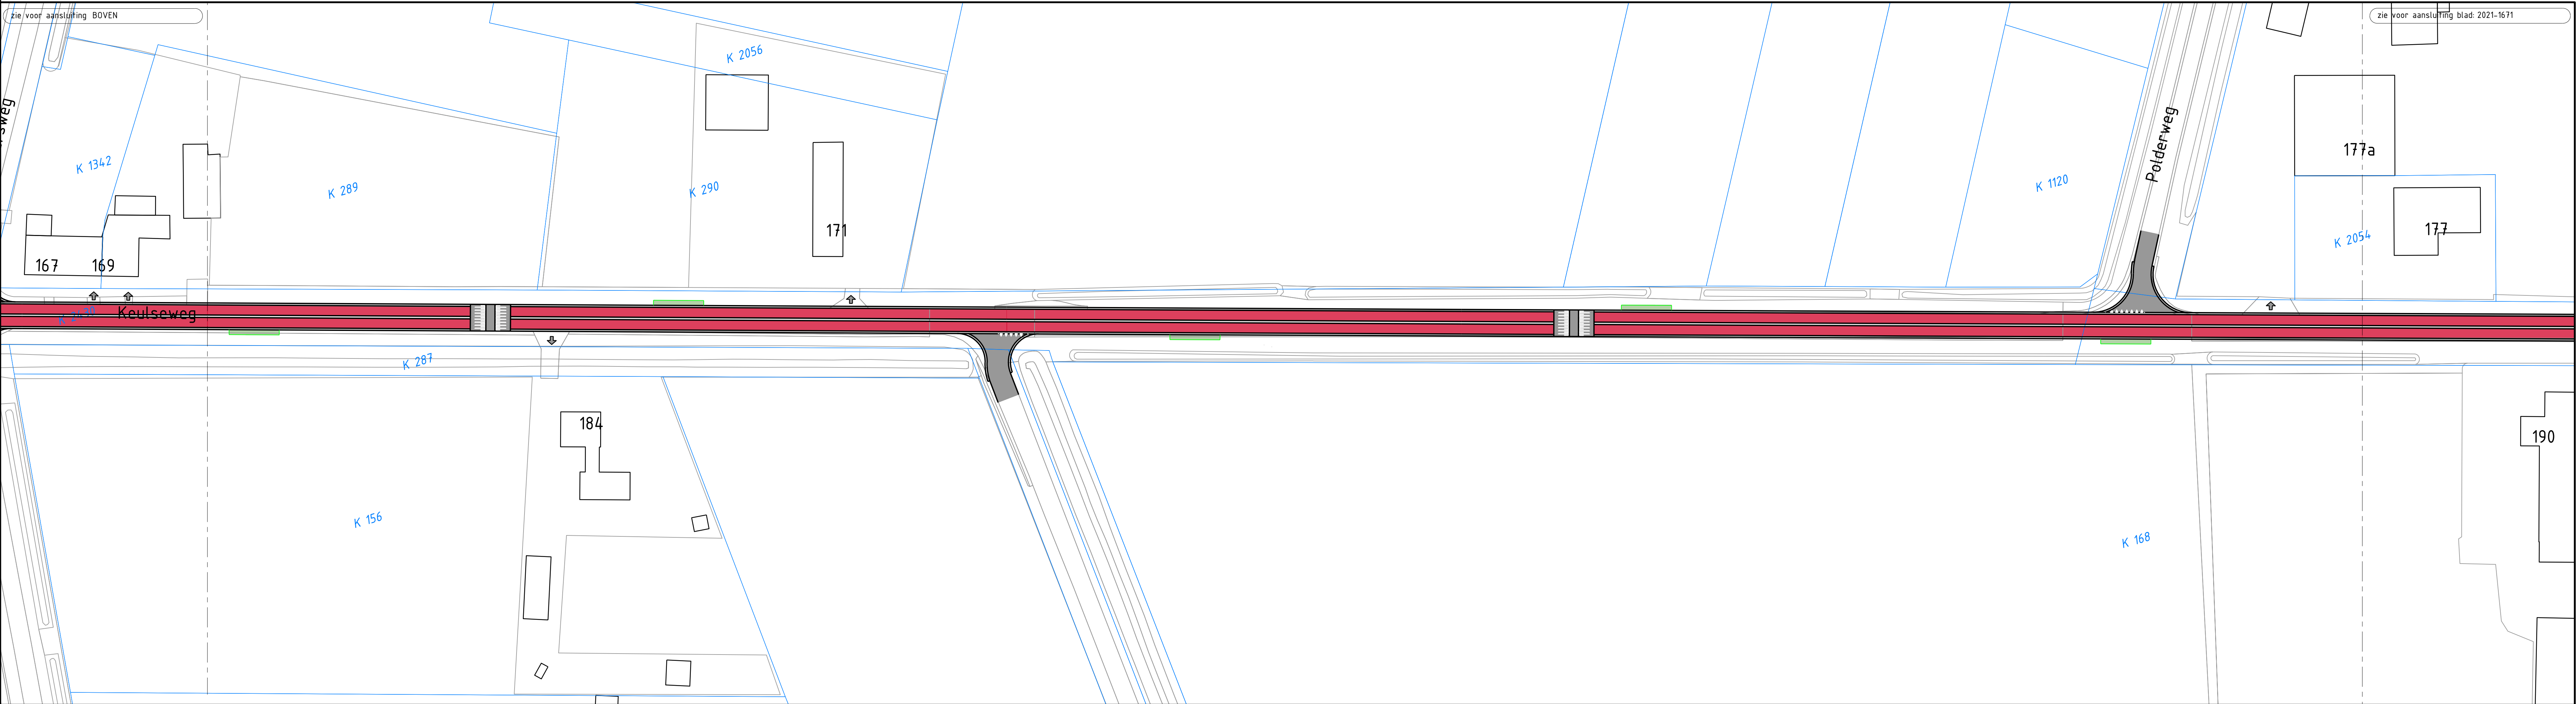


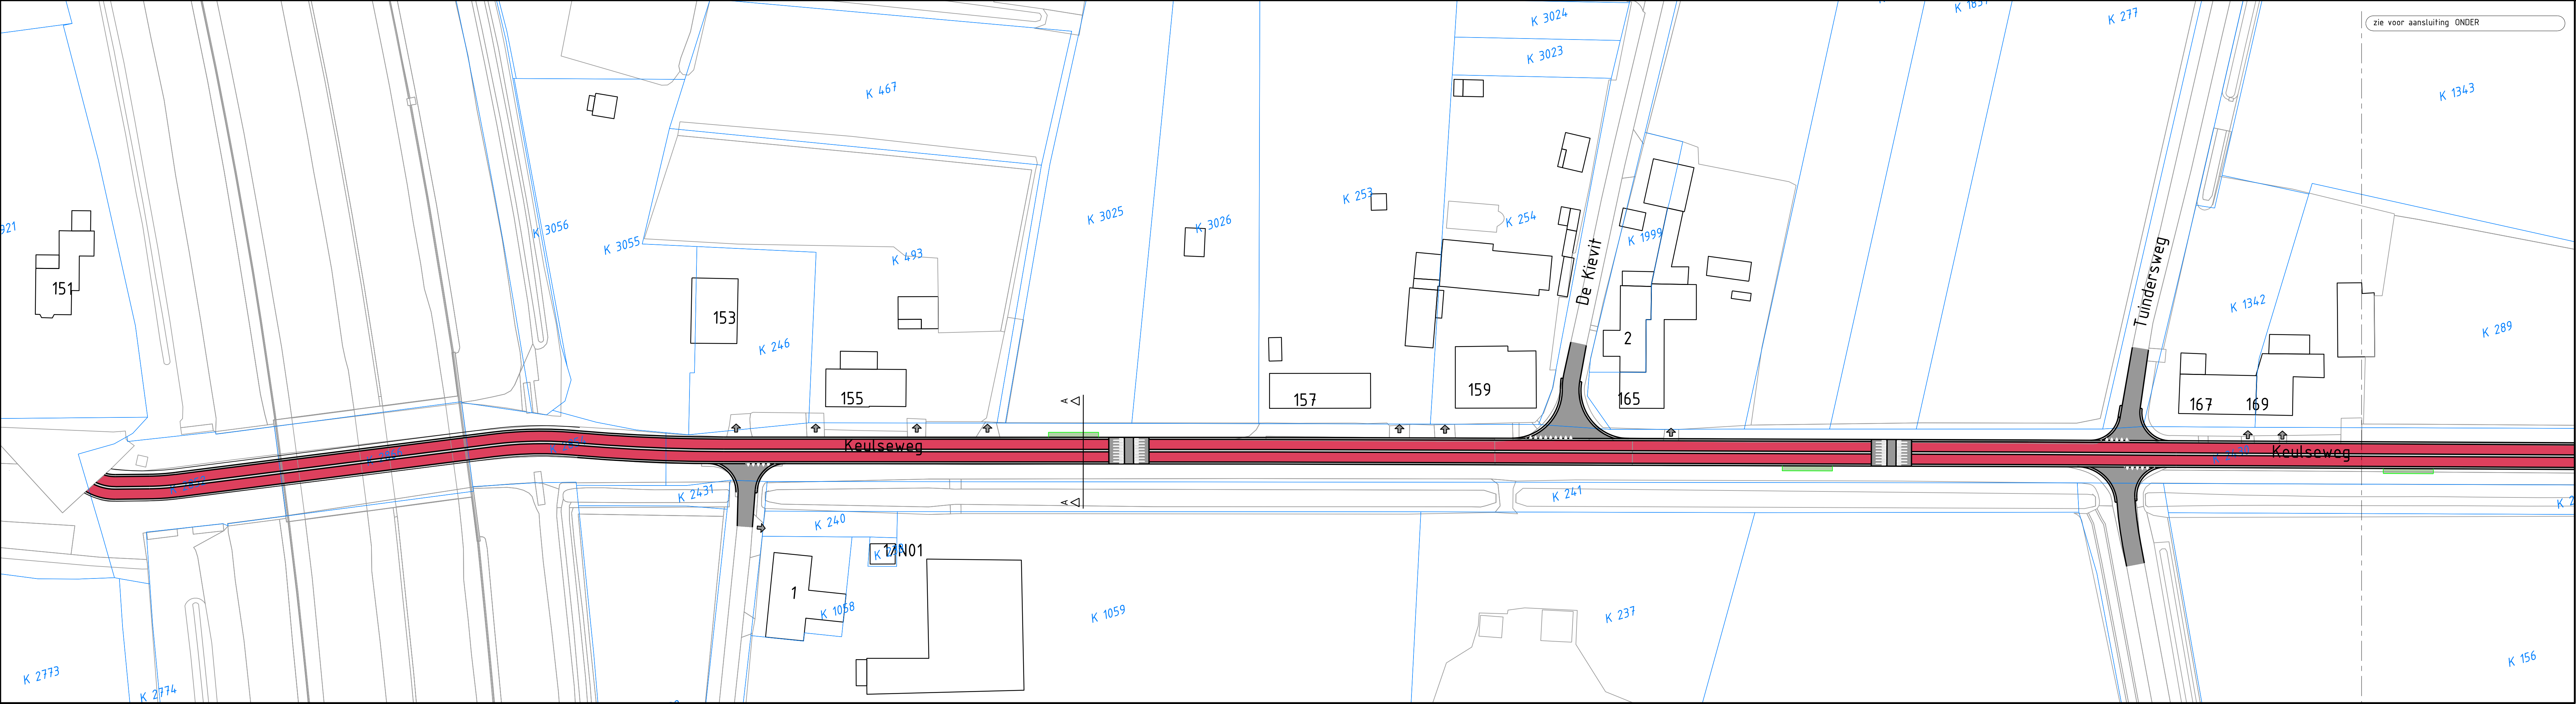

- Verklaring
- Rijbaan van asfaltverharding
 - Fietsstraat van asfaltverharding kleur rood
 - Middenstrook van betonverharding
 - Kantopsluiting van grasbetontegels
 - Beplanting/Haag
 - Kadastrale grens
 - Inrit pijl

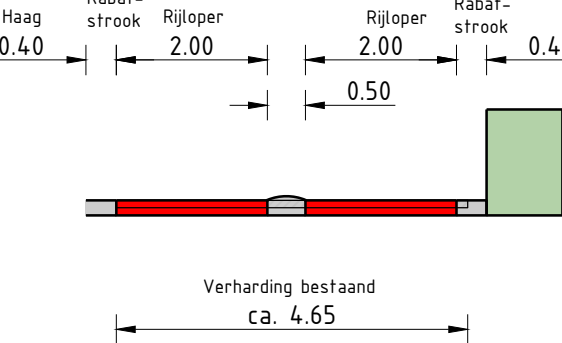

Normaalprofiel A-A
1:100

0	26-08-2021	TVW	MKE	MKE
Versie	Datum	Opsteller	Par	Validate

Keulseweg te Reuver

Onderdeel
Variant fietsstraat blad 1 van 2

Opdrachtgever
Gemeente Beesel

Projectnummer
BSL071-0001

Takeningnummer
2021-1673

Behorende bij doc. nr.

088 - 3366333
info@kragten.nl
www.kragten.nl

kragten